


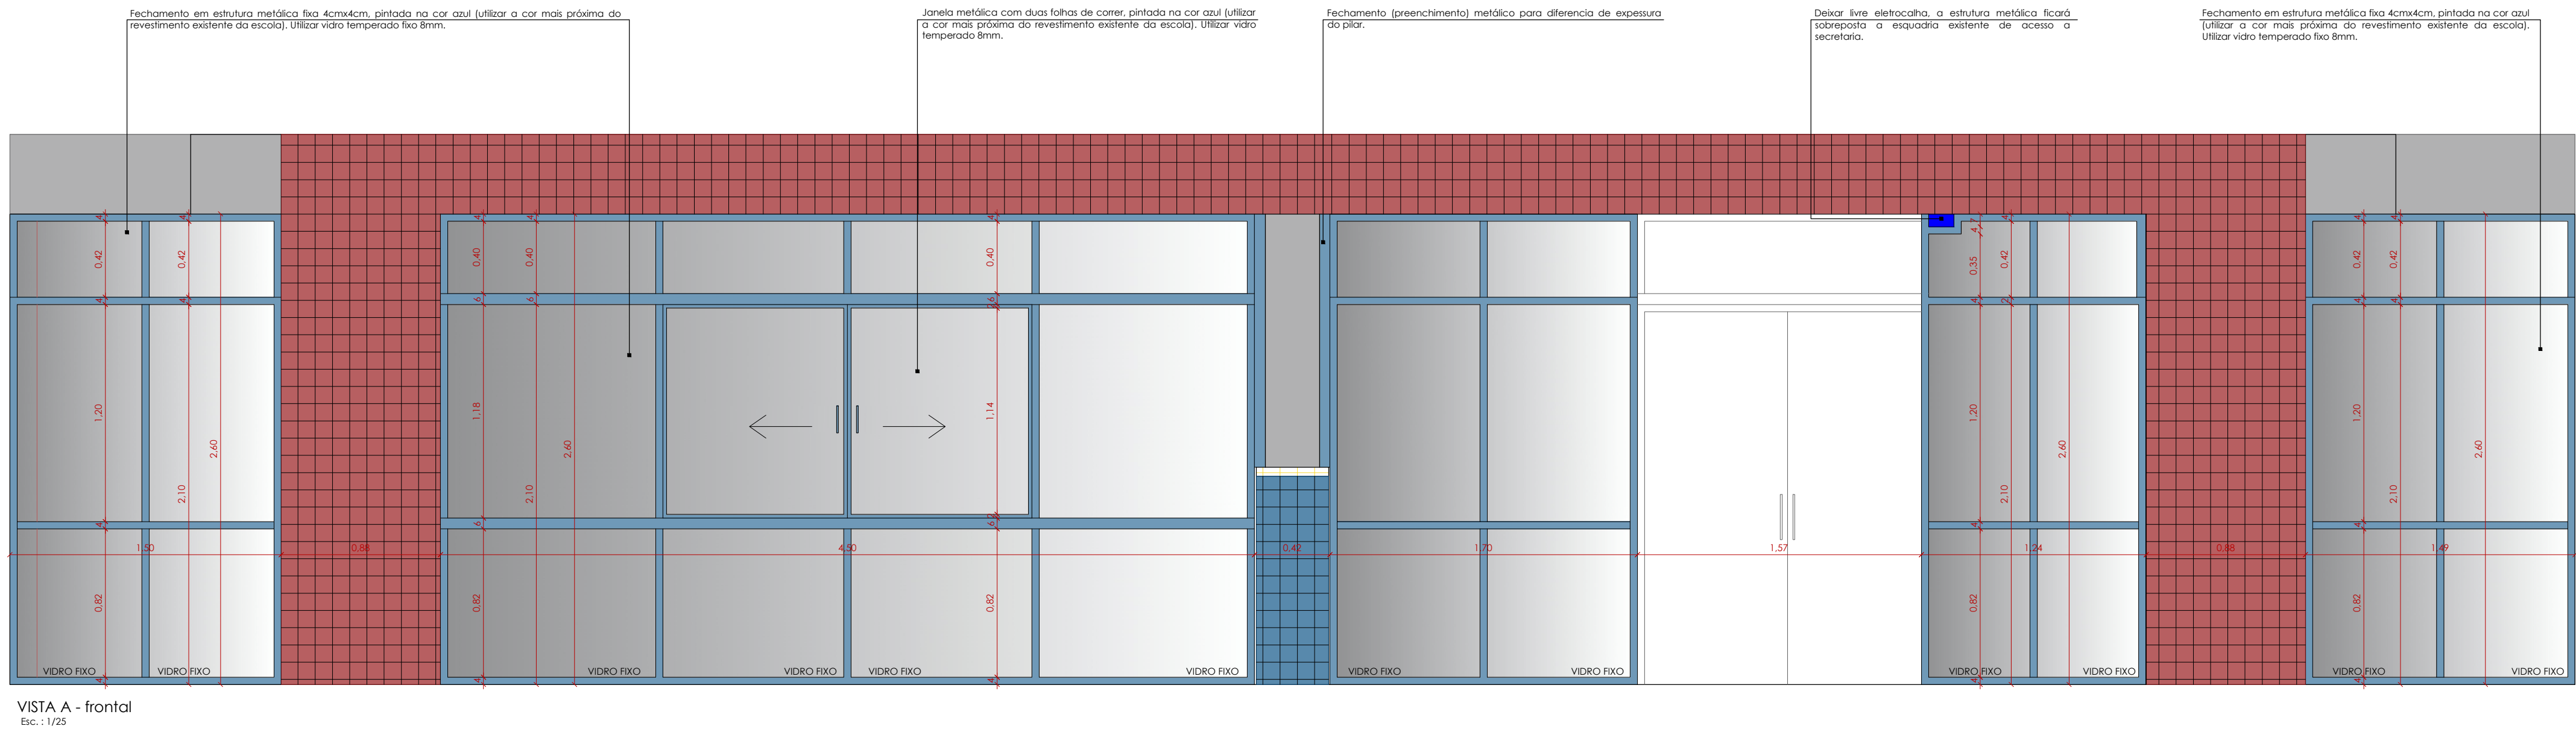


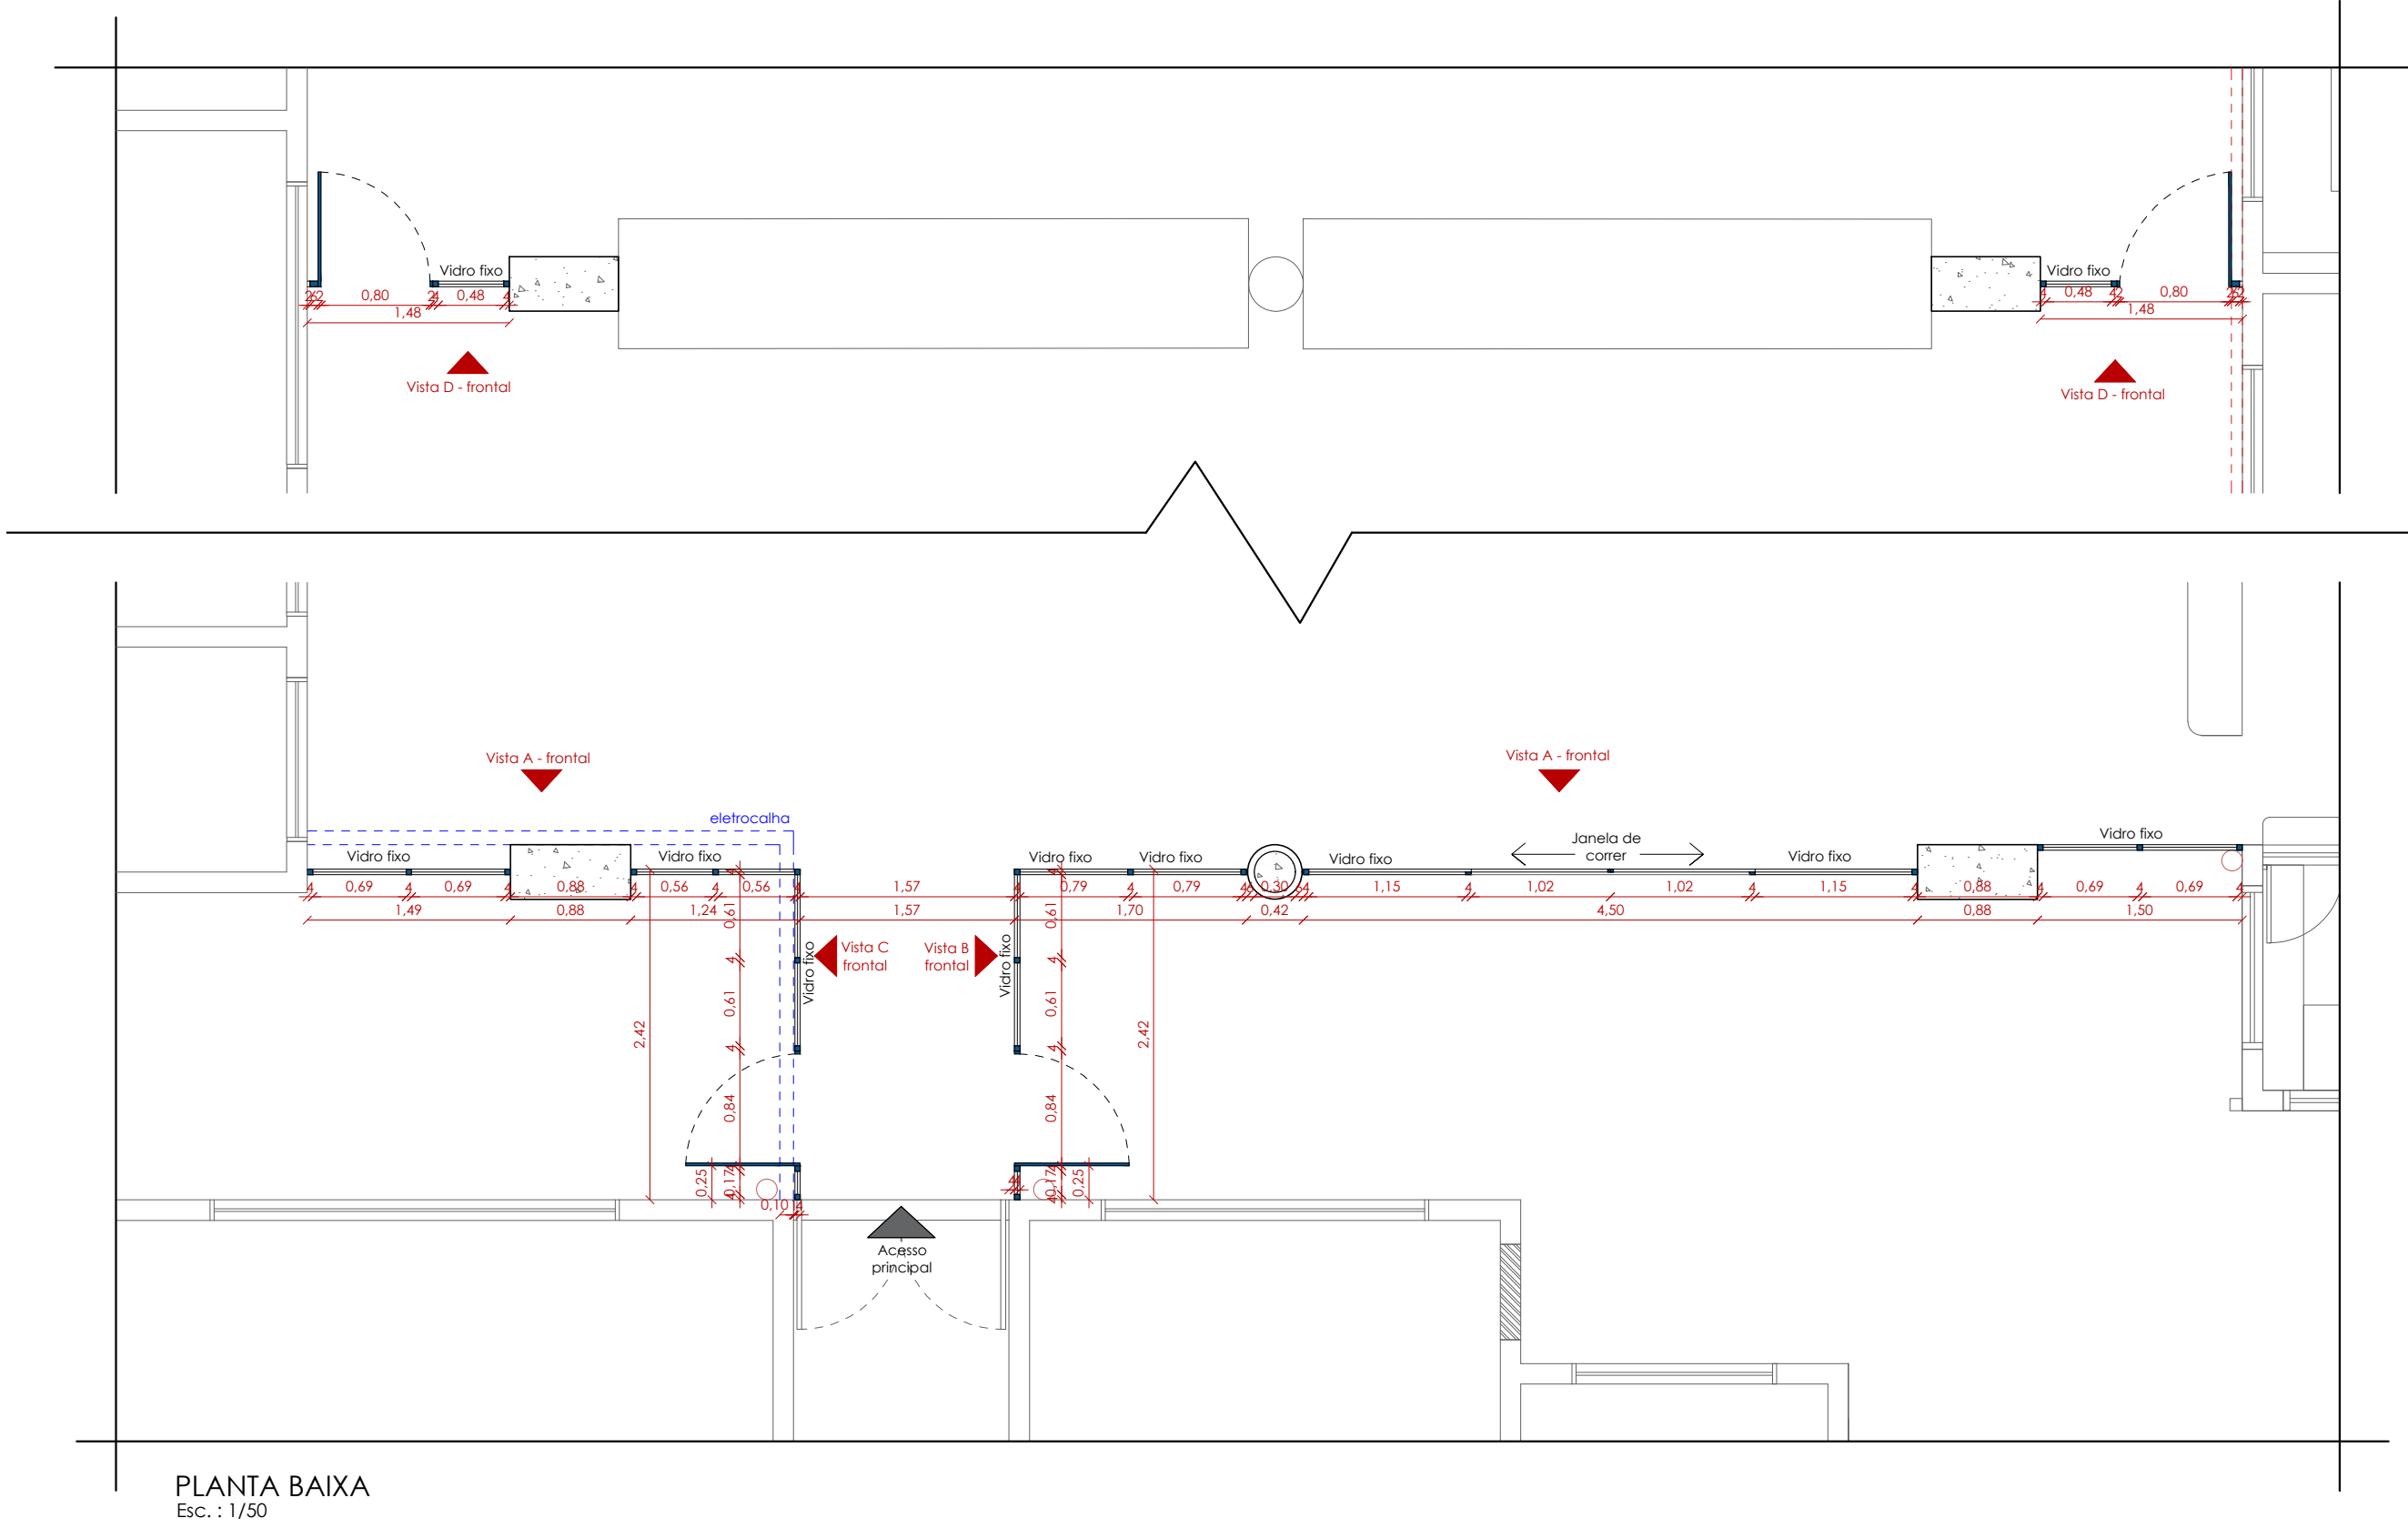


VISTA A - frontal
Esc.: 1/25

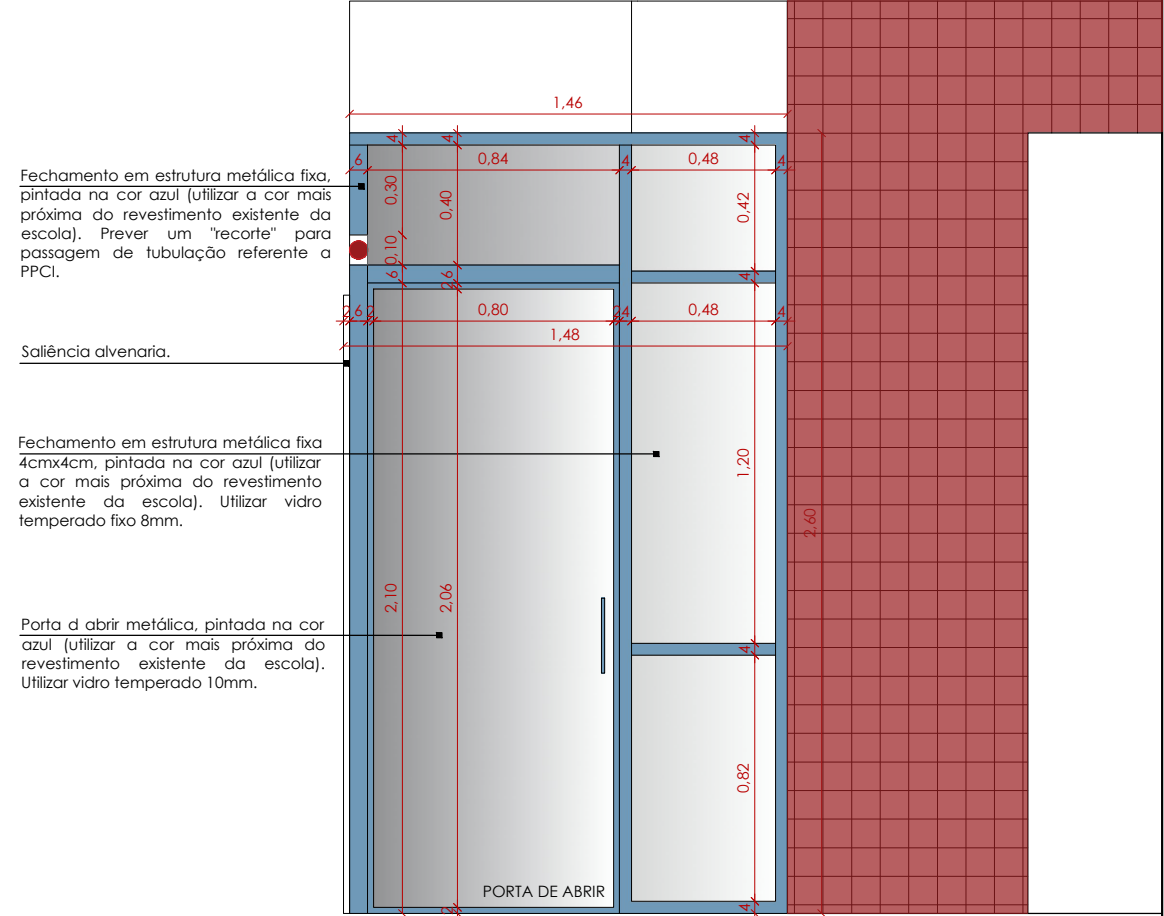

VISTA D - frontal
Esc.: 1/25

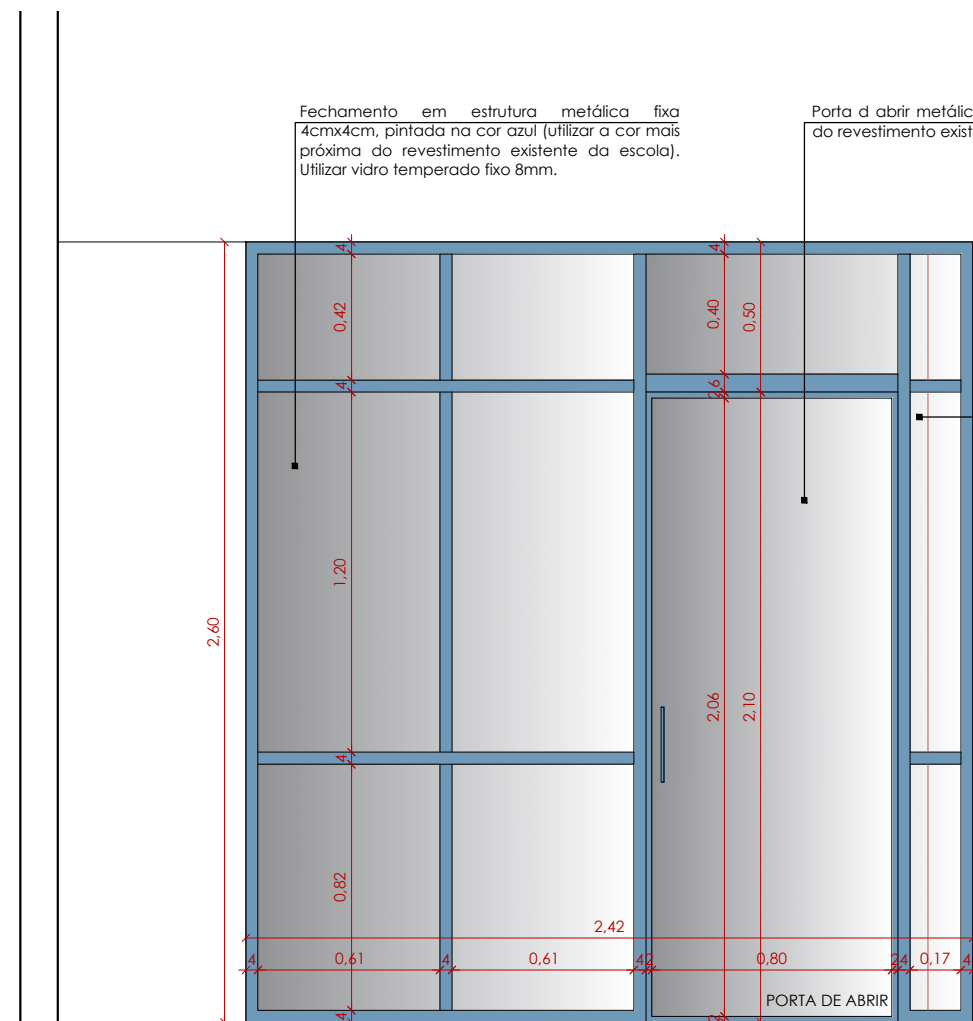

VISTA B - frontal
Esc.: 1/25

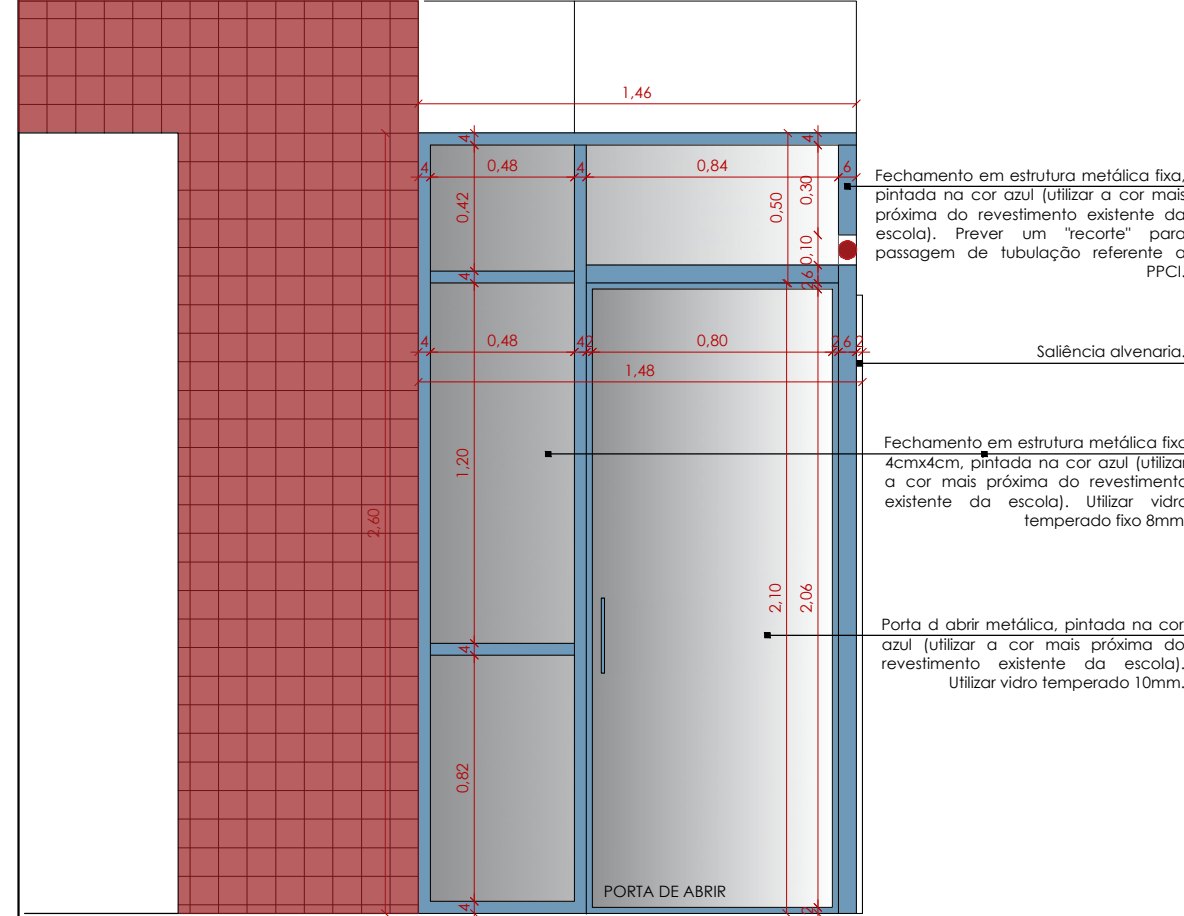

VISTA C - frontal
Esc.: 1/25

Obra:	FECHAMENTO REFEITÓRIO E.M.E.I PRIMEIROS PASSOS		
Endereço:	Bairro Picadilly Rolante/RS		
Responsável técnico:	Alana Francini Machado arquiteta e urbanista - CAU/BR A175248-0		
Proprietário:	Secretaria de Educação e Esportes Proprietário		
Área:	00,00m²	Escala:	1/25 e 1/50
Data:	Abril/2021		
Descrição:	Planta baixa Vista a - frontal Vista b - frontal Vista c - frontal Vista d - frontal		Prancha:
			01 /01