


RIO URUGUAI


ÁREA ADUANEIRA

ÁREA DA MARINHA DO BRASIL

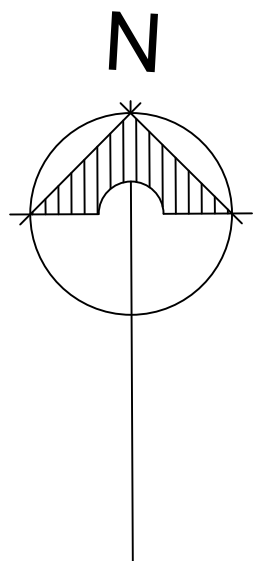

LEGENDA


-  Pavimento a executar
-  Pavimento existente (calçamento ou asfalto)

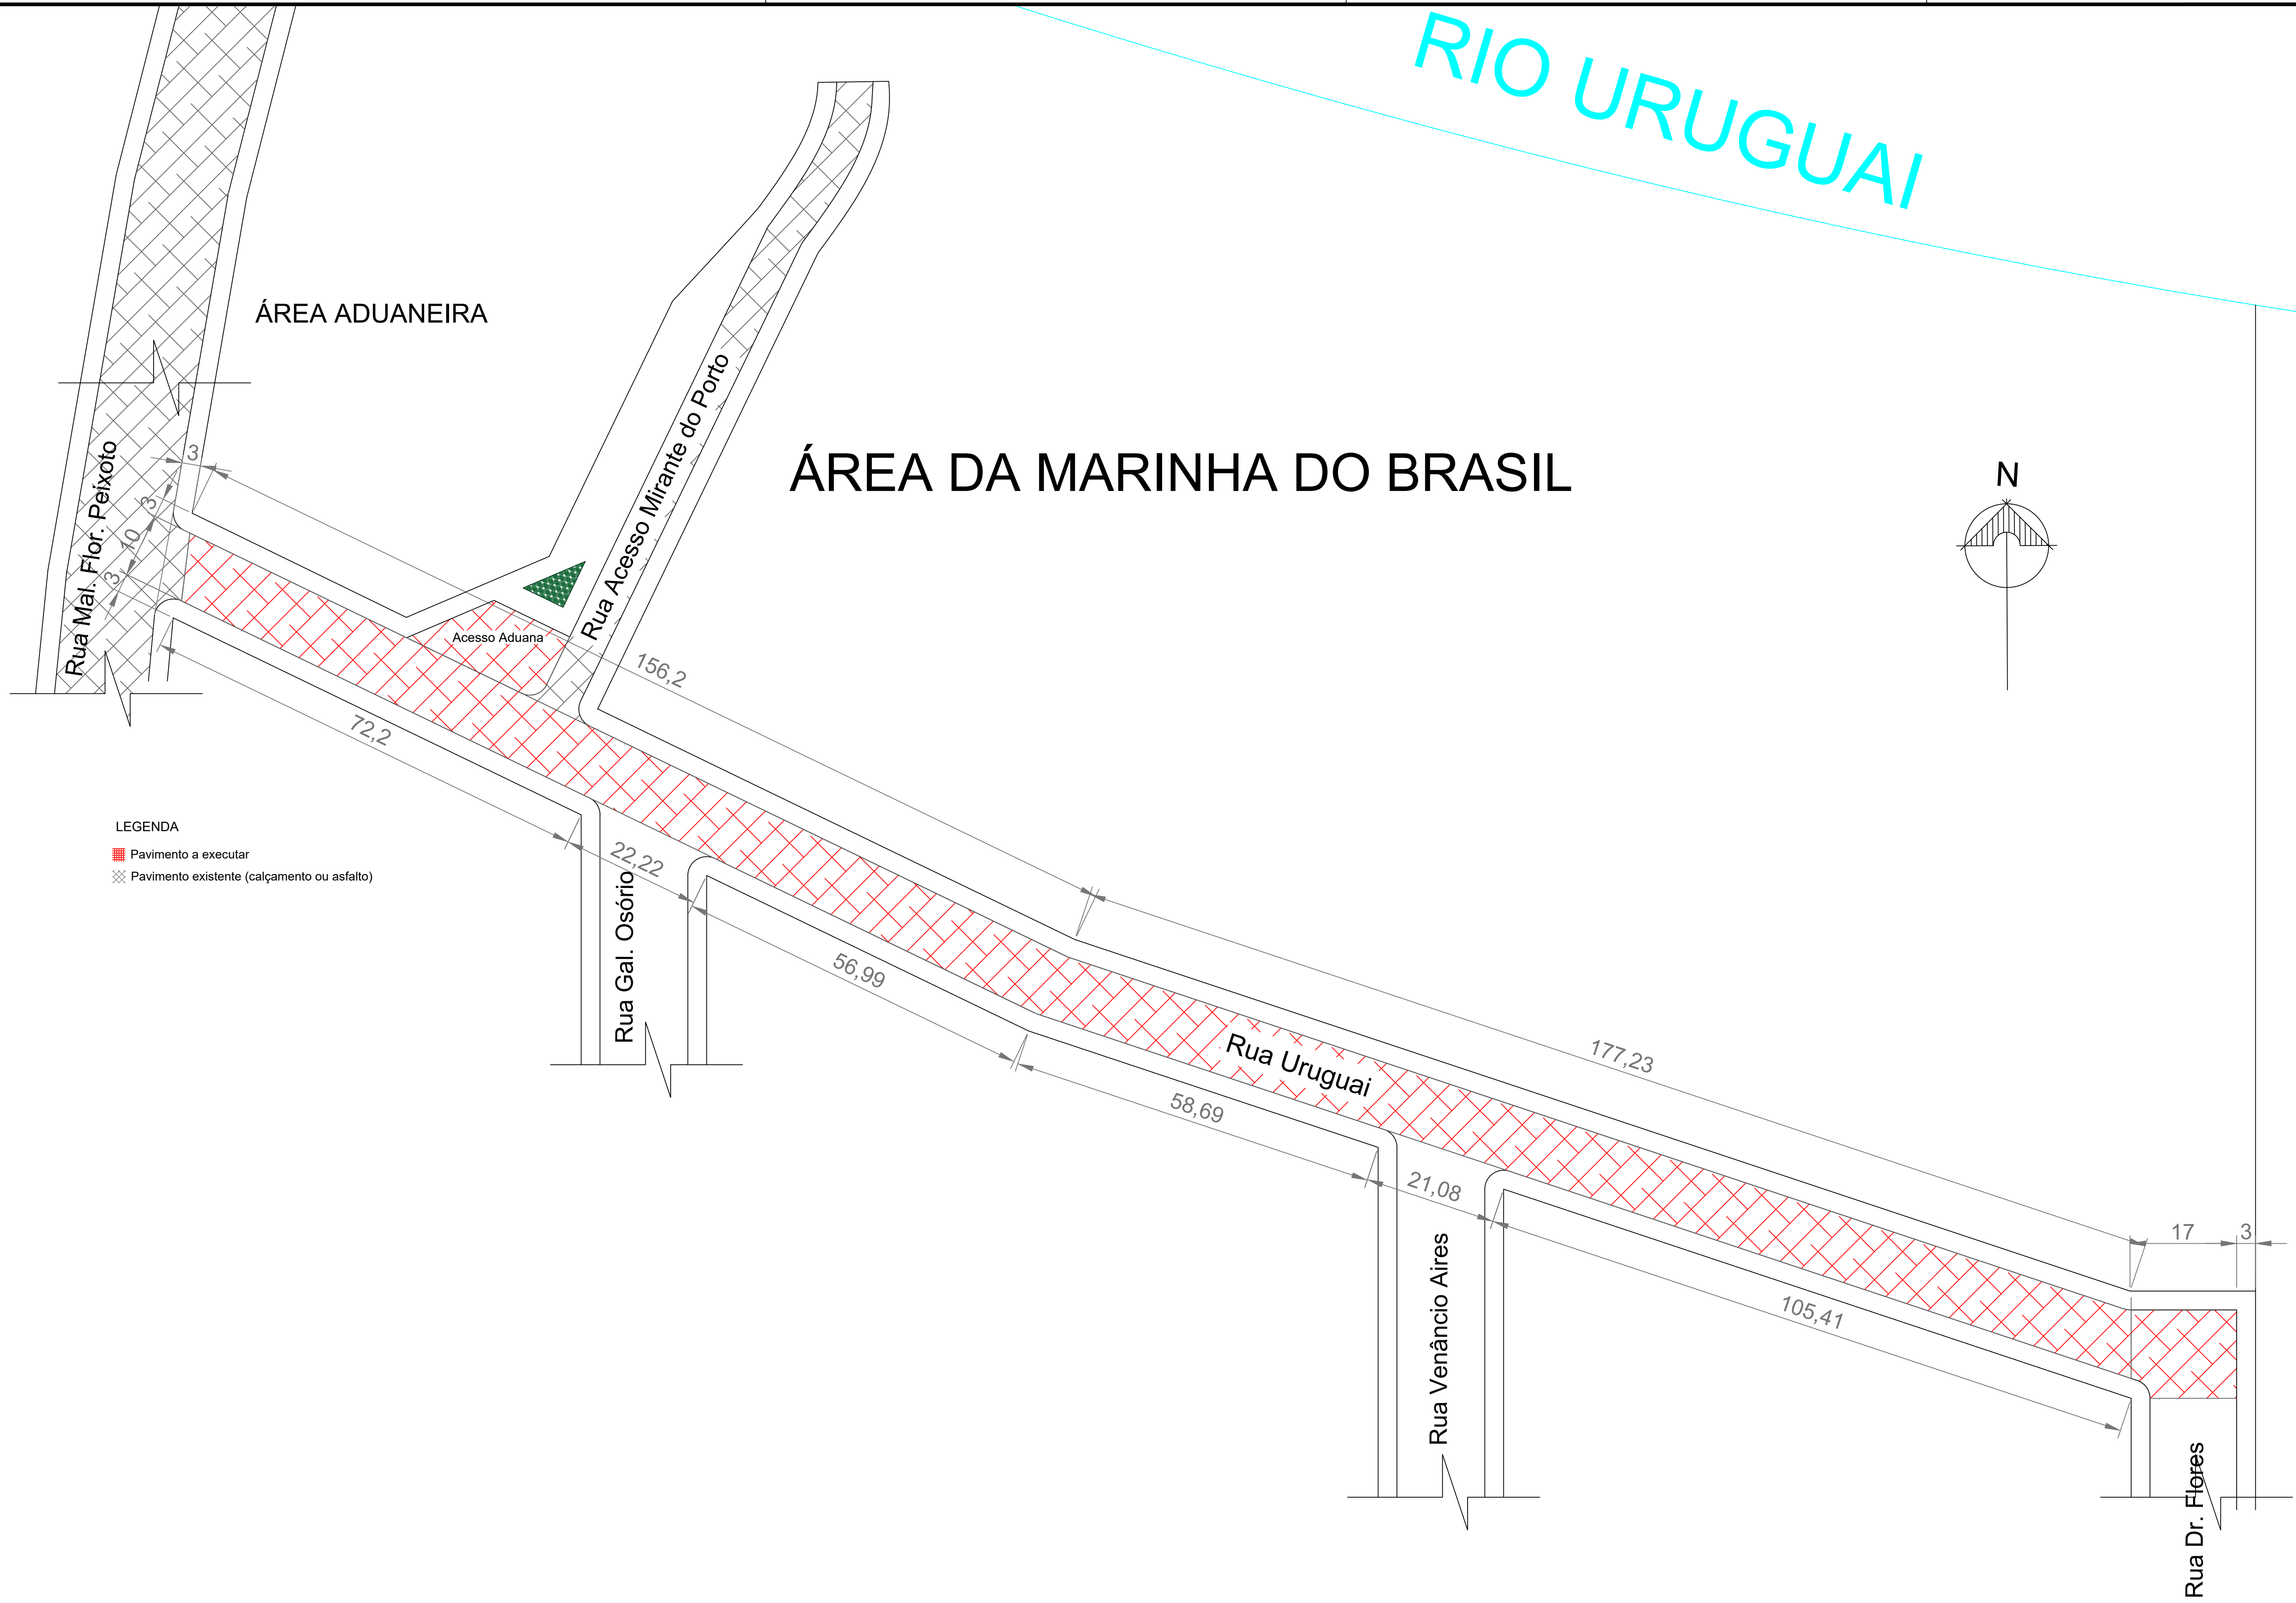

PREFEITURA MUNICIPAL DE PORTO XAVIER			
ASSUNTO: PAVIMENTAÇÃO INTERTRAVADO NA RUA URUGUAI			
DESENHO: GEOMÉTRICO			
RESPONSÁVEL TÉCNICO:	PROPRIETÁRIO:	DATA:	FOLHA:
ALESSANDRO O. TAUBE XAVIER Eng. Civil CREA RS-233428	GILOBERTO D. MENIN Prefeito Municipal	Fevereiro/2024	02/03
ESCALA:		1:500	



SEÇÃO TRANSVERSAL TIPO RUA URUGUAI

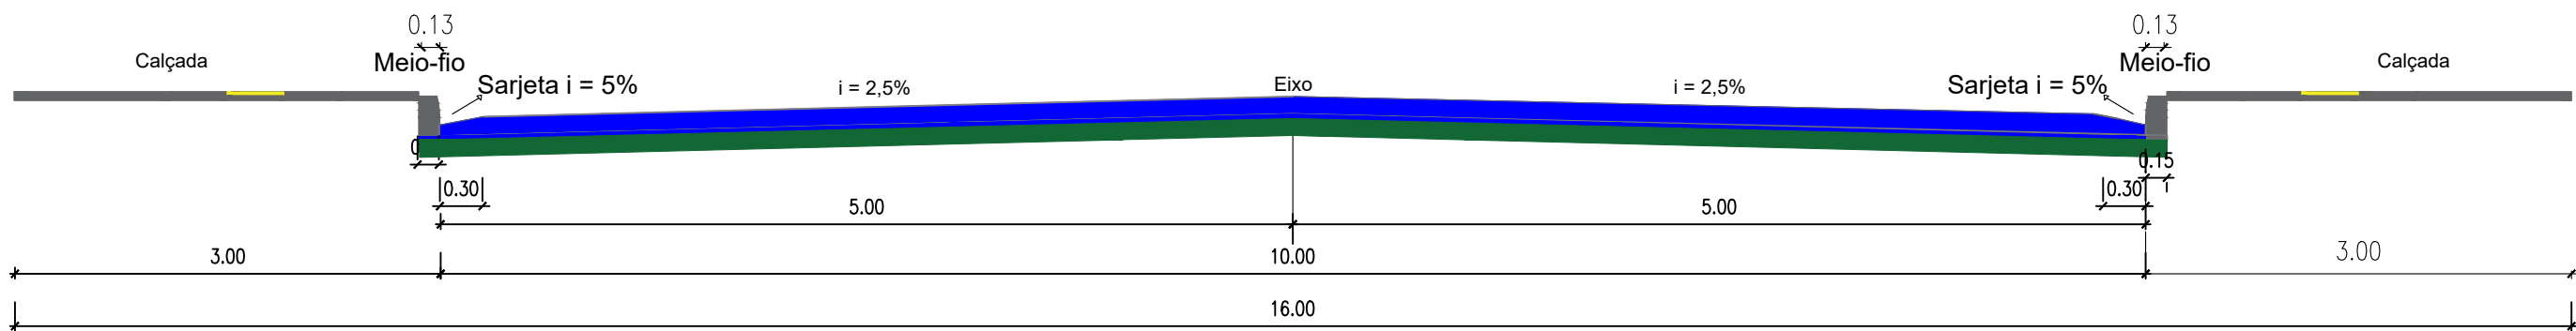

LEGENDA

- Bloco de concreto intertravado 16 faces - E =8 cm
- Base de pó de pedra

PREFEITURA MUNICIPAL DE PORTO XAVIER			
ASSUNTO: PAVIMENTAÇÃO INTERTRAVADO NA RUA URUGUAI			
DESENHO: SEÇÃO TRANSVERSAL			
RESPONSÁVEL TÉCNICO:	PROPRIETÁRIO:	DATA:	FOLHA:
ALESSANDRO O. TAUBE XAVIER Eng. Civil CREA RS-233428	GILOBERTO D. MENIN Prefeito Municipal	Fevereiro/2024	03/03
		ESCALA: 1:50	