




PREFEITURA MUNICIPAL DE PORTO XAVIER		
ASSUNTO: Revestimento asfáltico sobre calçamento de pedras irregulares em diversas ruas da cidade		
DESENHO: SITUAÇÃO/LOCALIZAÇÃO		
RESPONSÁVEL TÉCNICO:	PROPRIETÁRIO:	DATA: Abril/2024
Alessandro O. Taube Xavier Eng. Civil CREA/RS 233428	Gilberto D. Menin Prefeito Municipal	FOLHA: 01/05
ESCALA: 1/6000		

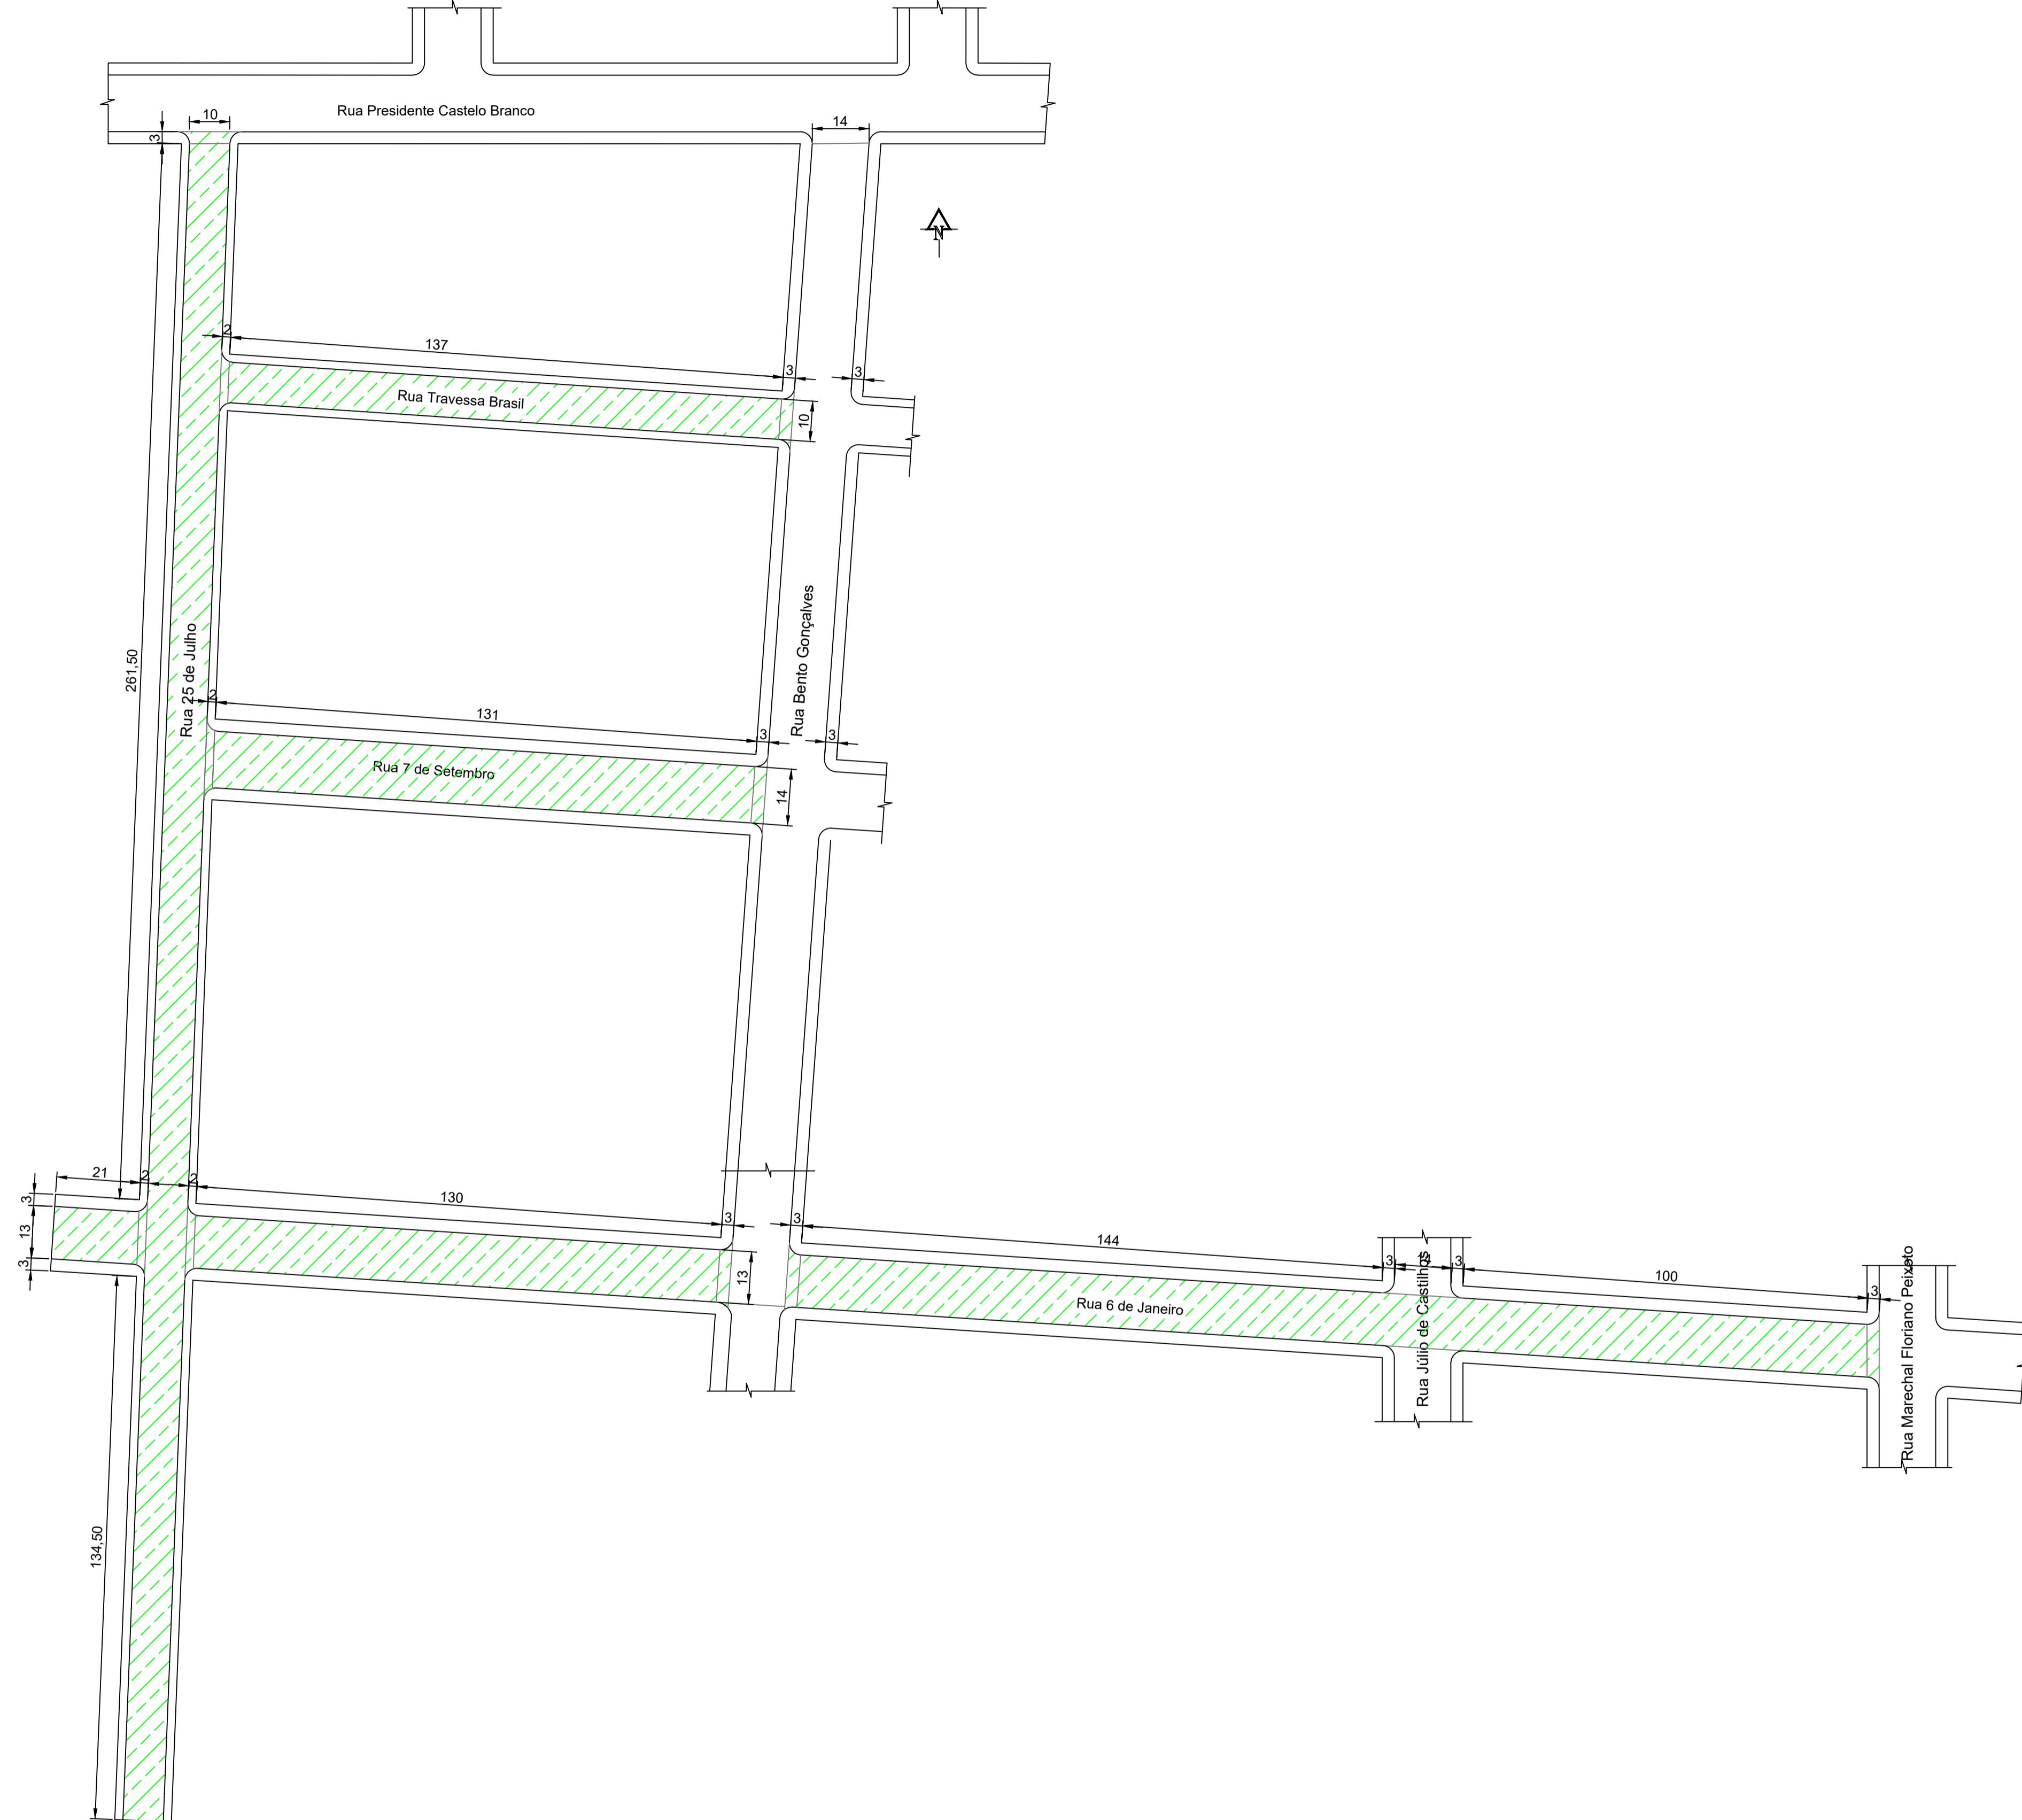


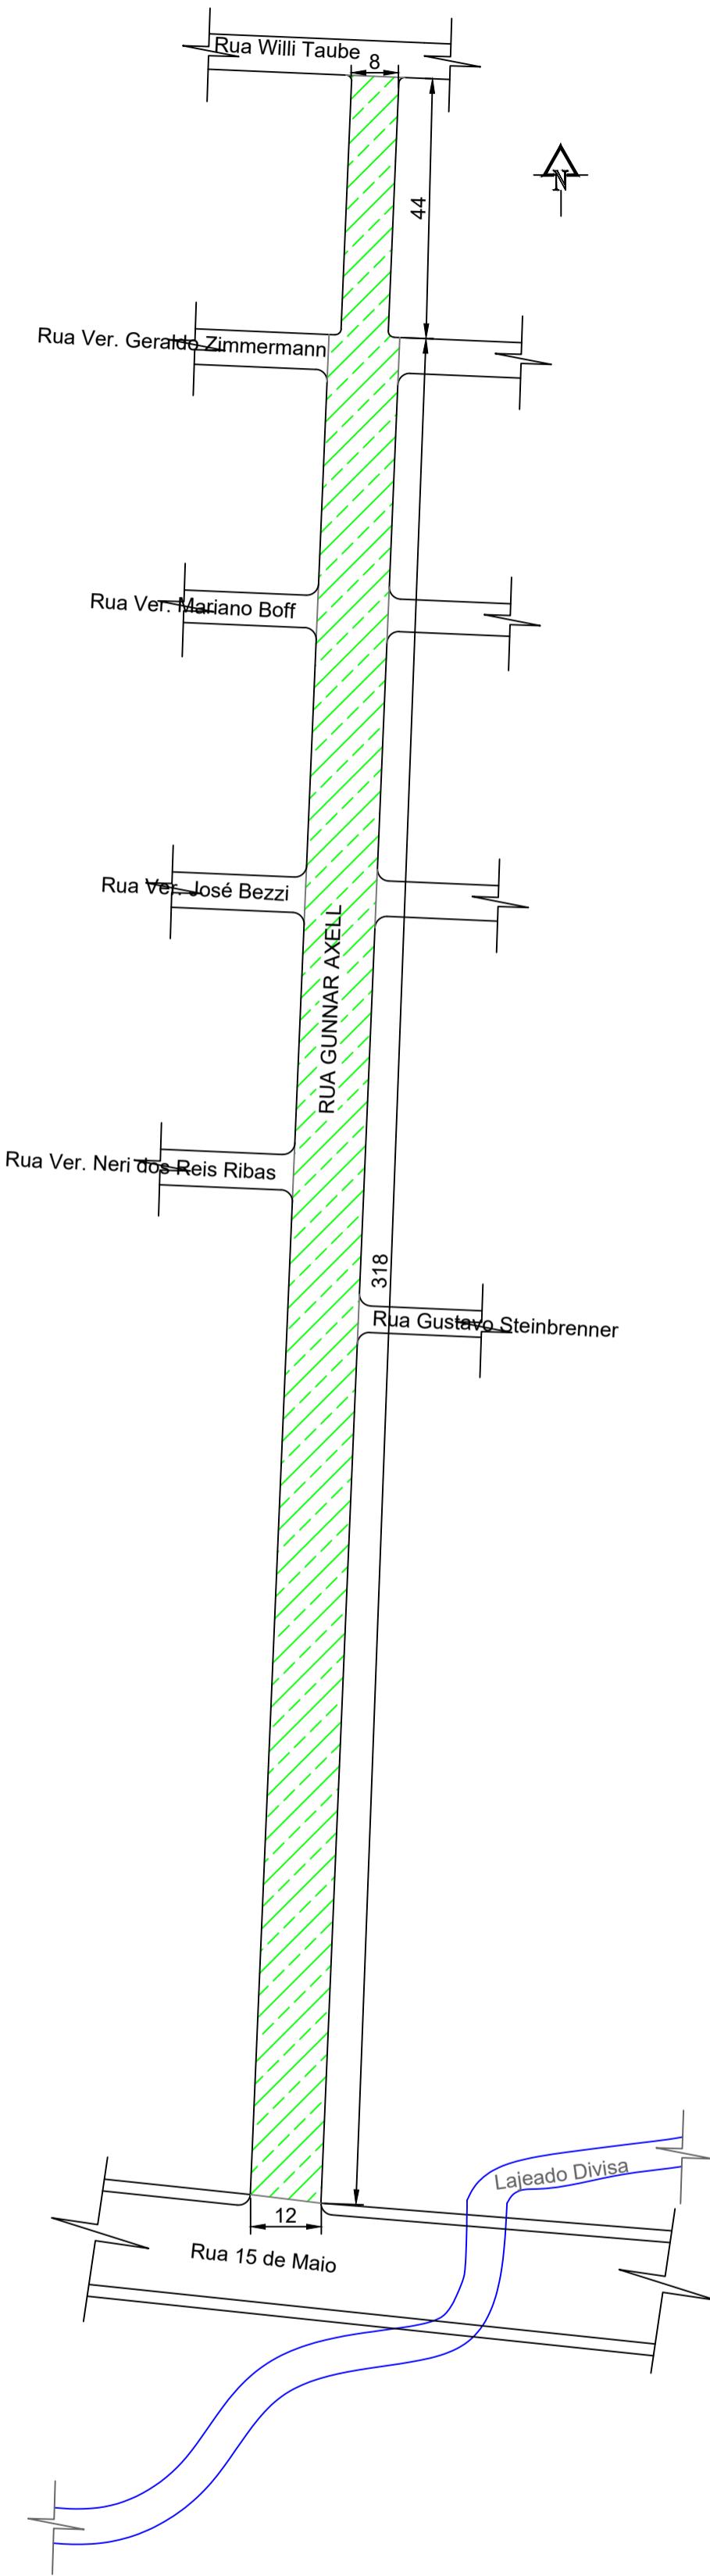

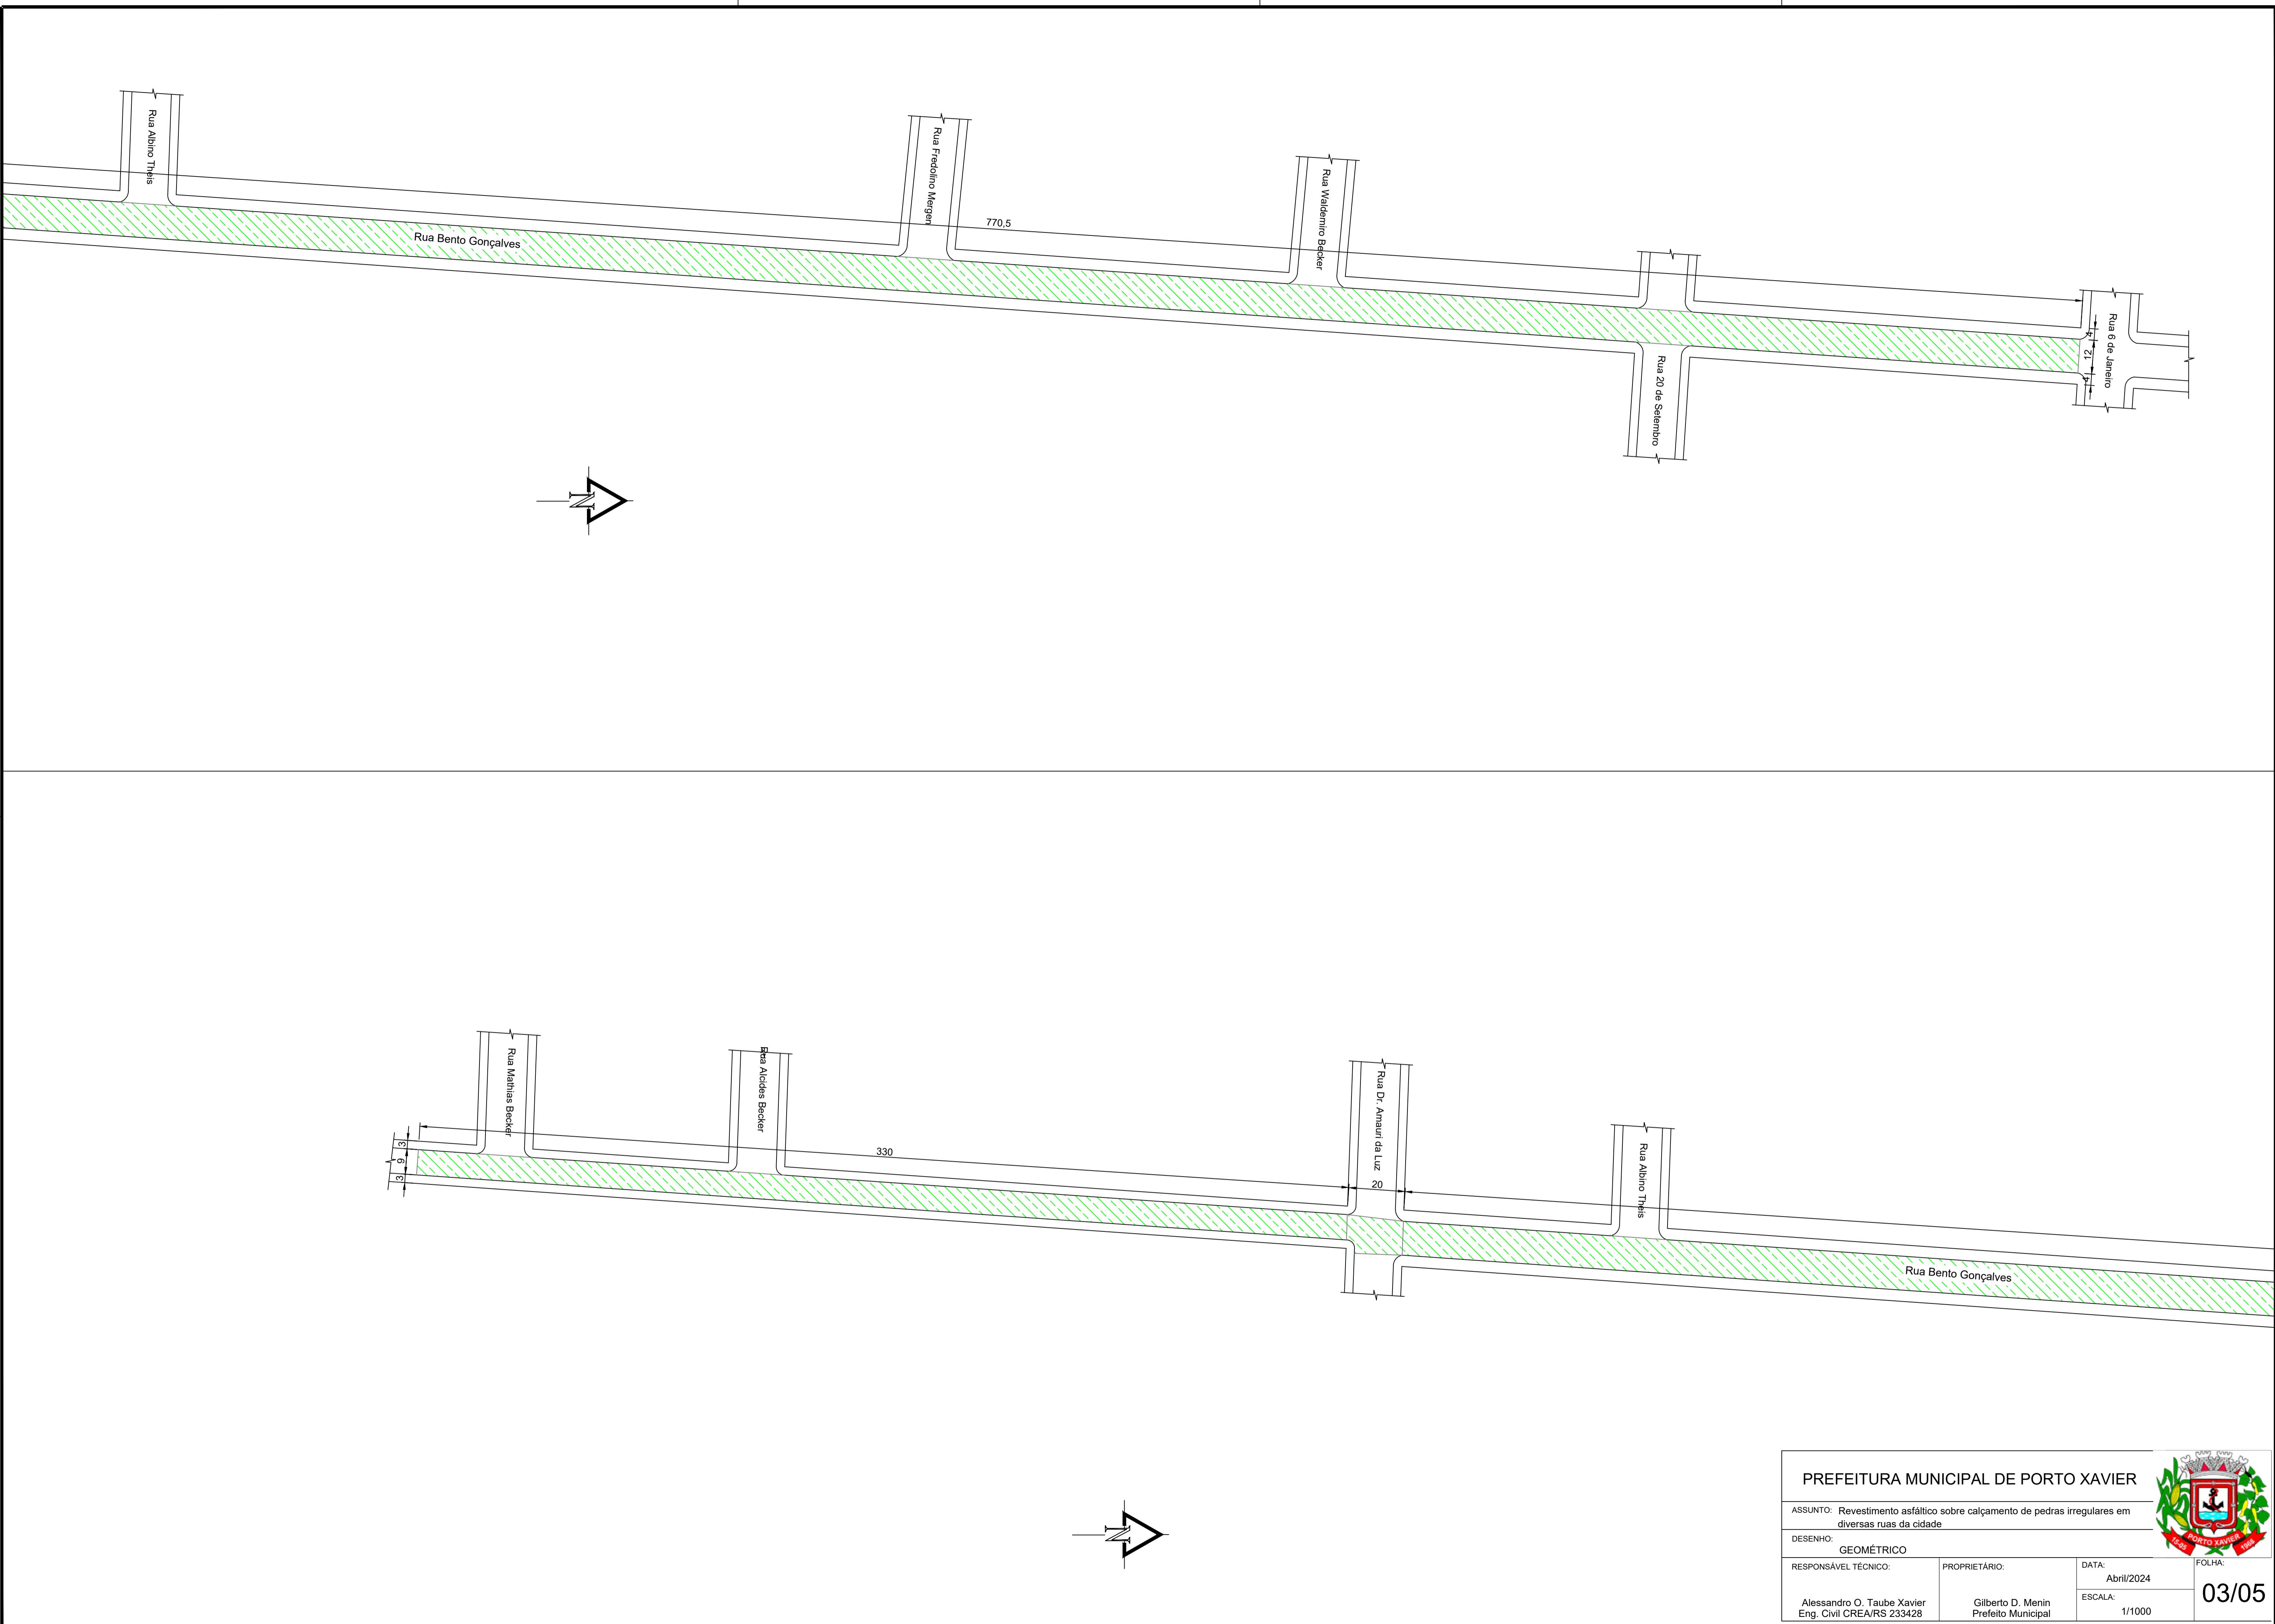


PREFEITURA MUNICIPAL DE PORTO XAVIER		
ASSUNTO: Revestimento asfáltico sobre calçamento de pedras irregulares em diversas ruas da cidade		
DESENHO: GEOMÉTRICO		
RESPONSÁVEL TÉCNICO: Alessandro O. Taube Xavier Eng. Civil CREA/RS 233428	PROPRIETÁRIO: Gilberto D. Menin Prefeito Municipal	DATA: Abril/2024
ESCALA: 1/1000		FOLHA: 03/05


Seção transversal tipo ruas de 14m de largura

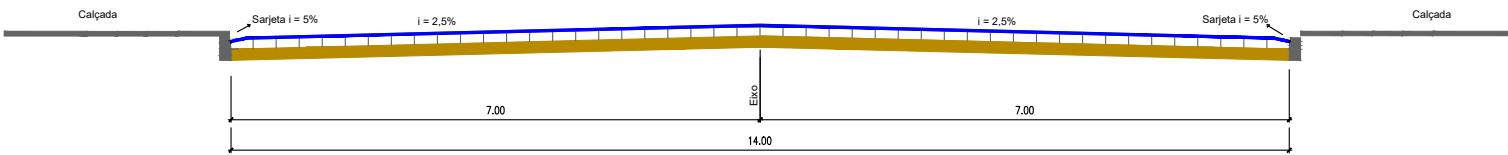

Seção transversal tipo ruas de 13m de largura

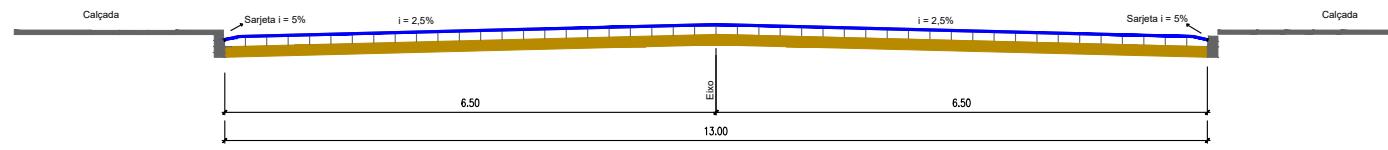


Seção transversal tipo ruas de 12m de largura

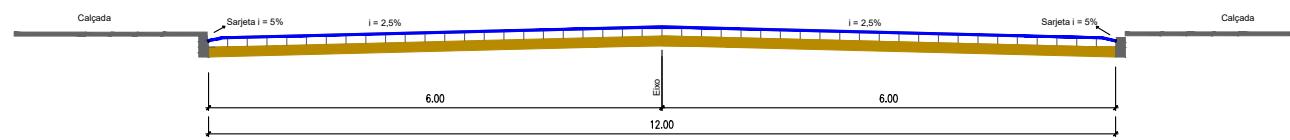


LEGENDA

- Asfalto a ser executado ($e = 3$ cm)
- Calçamento de pedras Irregulares existente


Seção transversal tipo ruas de 10m de largura

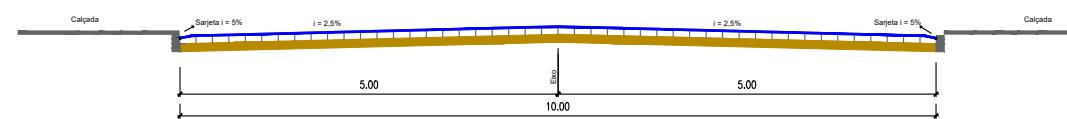

Seção transversal tipo ruas de 9 m de largura

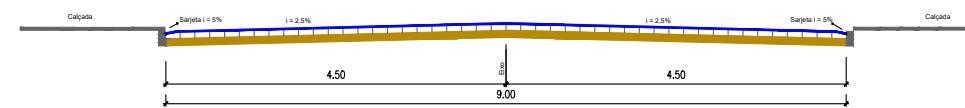

Seção transversal tipo ruas de 8 m de largura

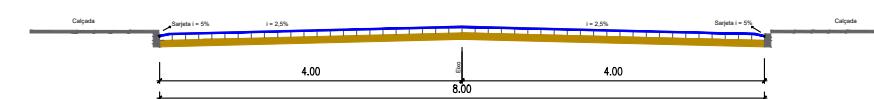

ASSUNTO: Revestimento asfáltico sobre calçamento de pedras irregulares em diversas ruas da cidade

DESENHO: SEÇÕES TRANSVERSAIS

RESPONSÁVEL TÉCNICO:

Alessandro O. Taube Xavier
Eng. Civil CREA/RS 233428


PROPRIETÁRIO:

Gilberto D. Menin
Prefeito Municipal

04/05

ESCALA:
1:100

DATA:
Abril/2024

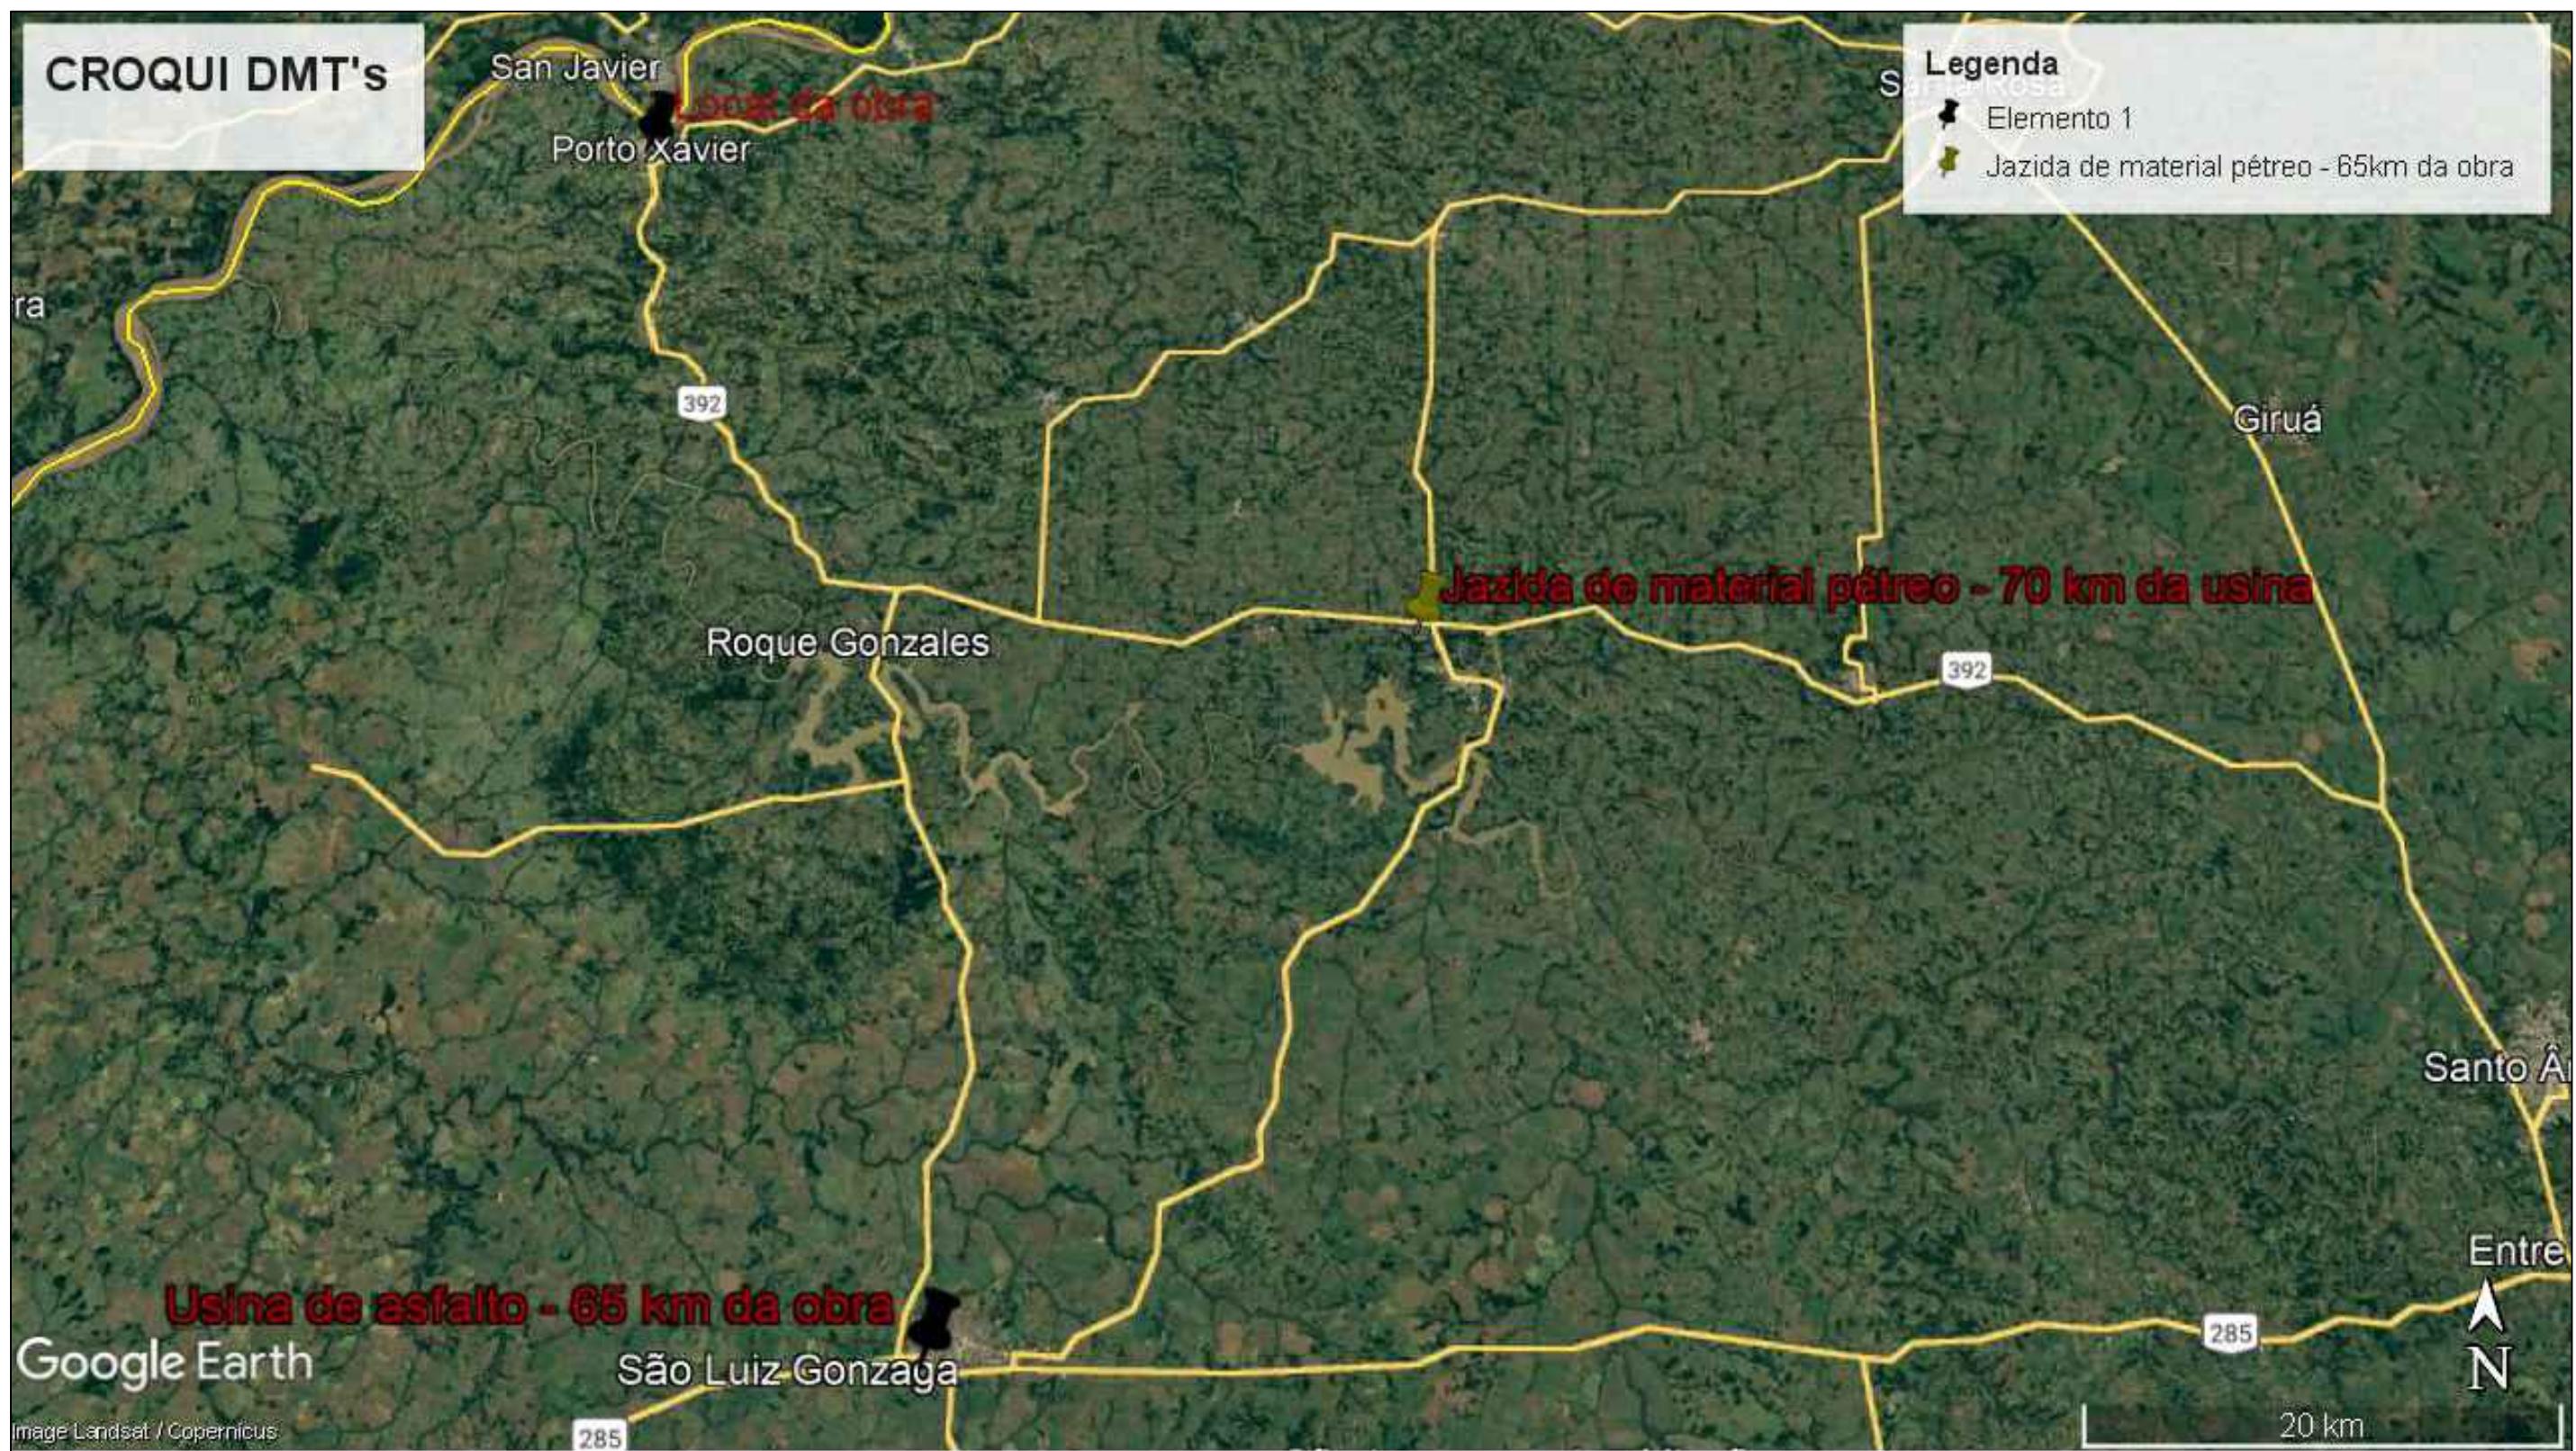

DMT CBUQ = 65 km (em média)

DMT pedreira até usina de asfalto = 70 km**

** a usina de asfalto não está instalada junto a pedreira



ASSUNTO: Revestimento asfáltico sobre calçamento de pedras
irregulares em diversas ruas da cidade

DESENHO: CROQUI DAS DISTÂNCIAS MÉDIAS DE TRANSPORTE - DMT's

RESPONSÁVEL TÉCNICO:

Alessandro O. Taube Xavier
Eng. Civil CREA/RS 233428

PROPRIETÁRIO:

Gilberto D. Menin
Prefeito Municipal

FOLHA:
05/05

ESCALA:
SEM ESCALA

DATA:
Abril/2024