




Mapa de Situação e localização

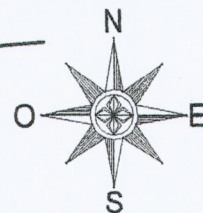

Rio Uruguai

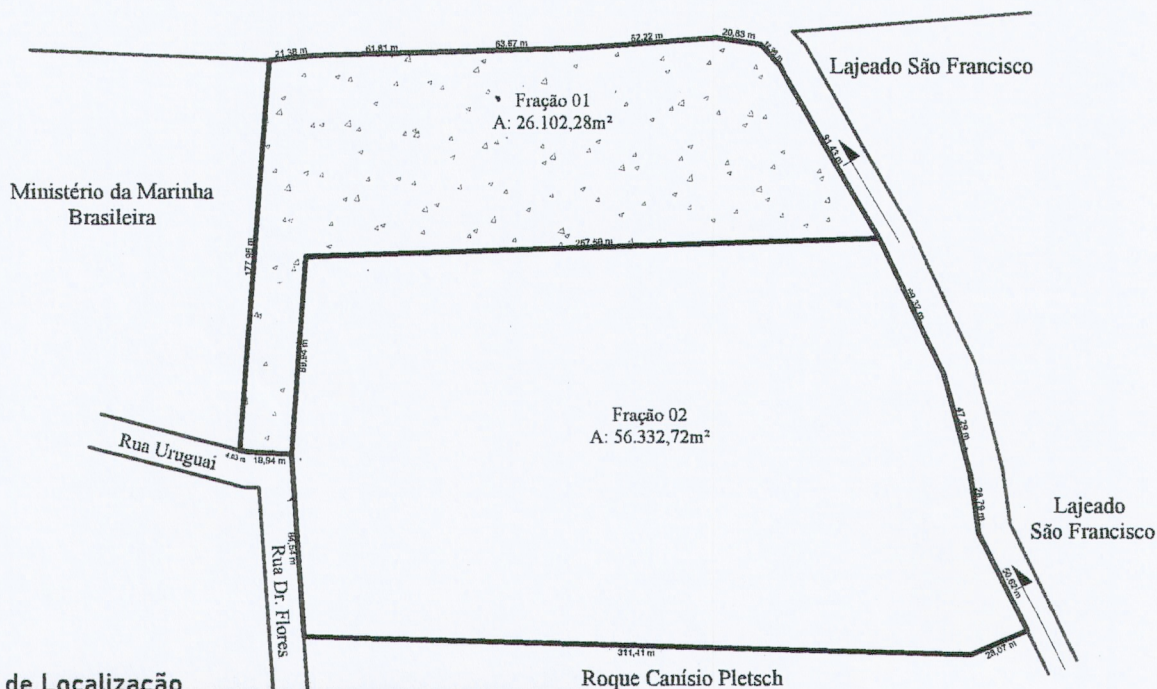

Croquí de Localização

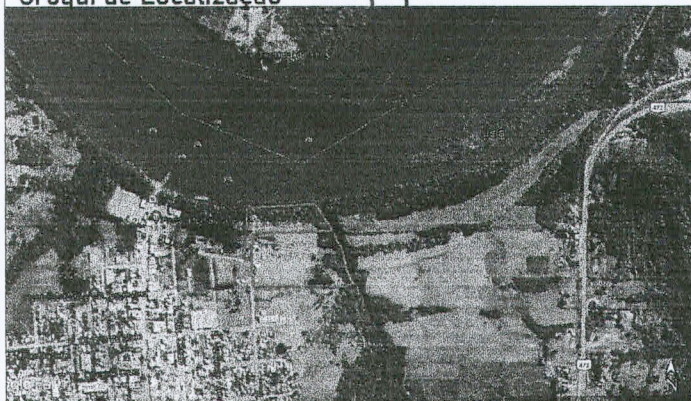

Prefeitura Mun. de Porto Xavier-RS.

Indeferido em 22/03/23

[Signature]



ENGENHARIA CIVIL • ENGENHARIA ELÉTRICA • TOPOGRAFIA
GEORREFERENCIAMENTO • LICENCIAMENTO AMBIENTAL

LEVANTAMENTO TOPOGRÁFICO PLANIMÉTRICO GEORREFERENCIADO

Nome do imóvel: Sem denominação	Anotação de responsabilidade técnica (ART):	 Proprietário: Delano Zanin CPF: 005.108.290-07 Responsável Técnico: Ariel Merlugo Engenheiro Civil e Geomensor CREA RS 232999 Credenciamento INCRA: MLMV
Local: Perímetro Urbano	Matrícula: R.7 - 2.274	
Município: Porto Xavier - RS		
Equipamento utilizado: Receptor GNSS L1/L2	Comarca do imóvel: Porto Xavier - RS	
Área encontrada: 82.435,00m ²	Outras informações: Levantamento topográfico.	ESCRITÓRIO, JOÃO GOULART n° 1977, São Luiz Gonzaga-RS Fone - (55) 9 99945989 - (55) 9 9923-1605
Área registrada: 80.985,52m ²	Georreferenciamento de imóvel urbano para fins de retificação e desmembramento.	
ESCRITÓRIO, RUA INDEPENDÊNCIA n° 801, Roque Gonzales-RS Fone - (55) 9 99945989 - (55) 9 9923-1605		
DESENHO Merlugo	DATA Janeiro de 2023	ESCALA 1/3500
	ÁREA Indicada	PRANCHA 02 - 02