




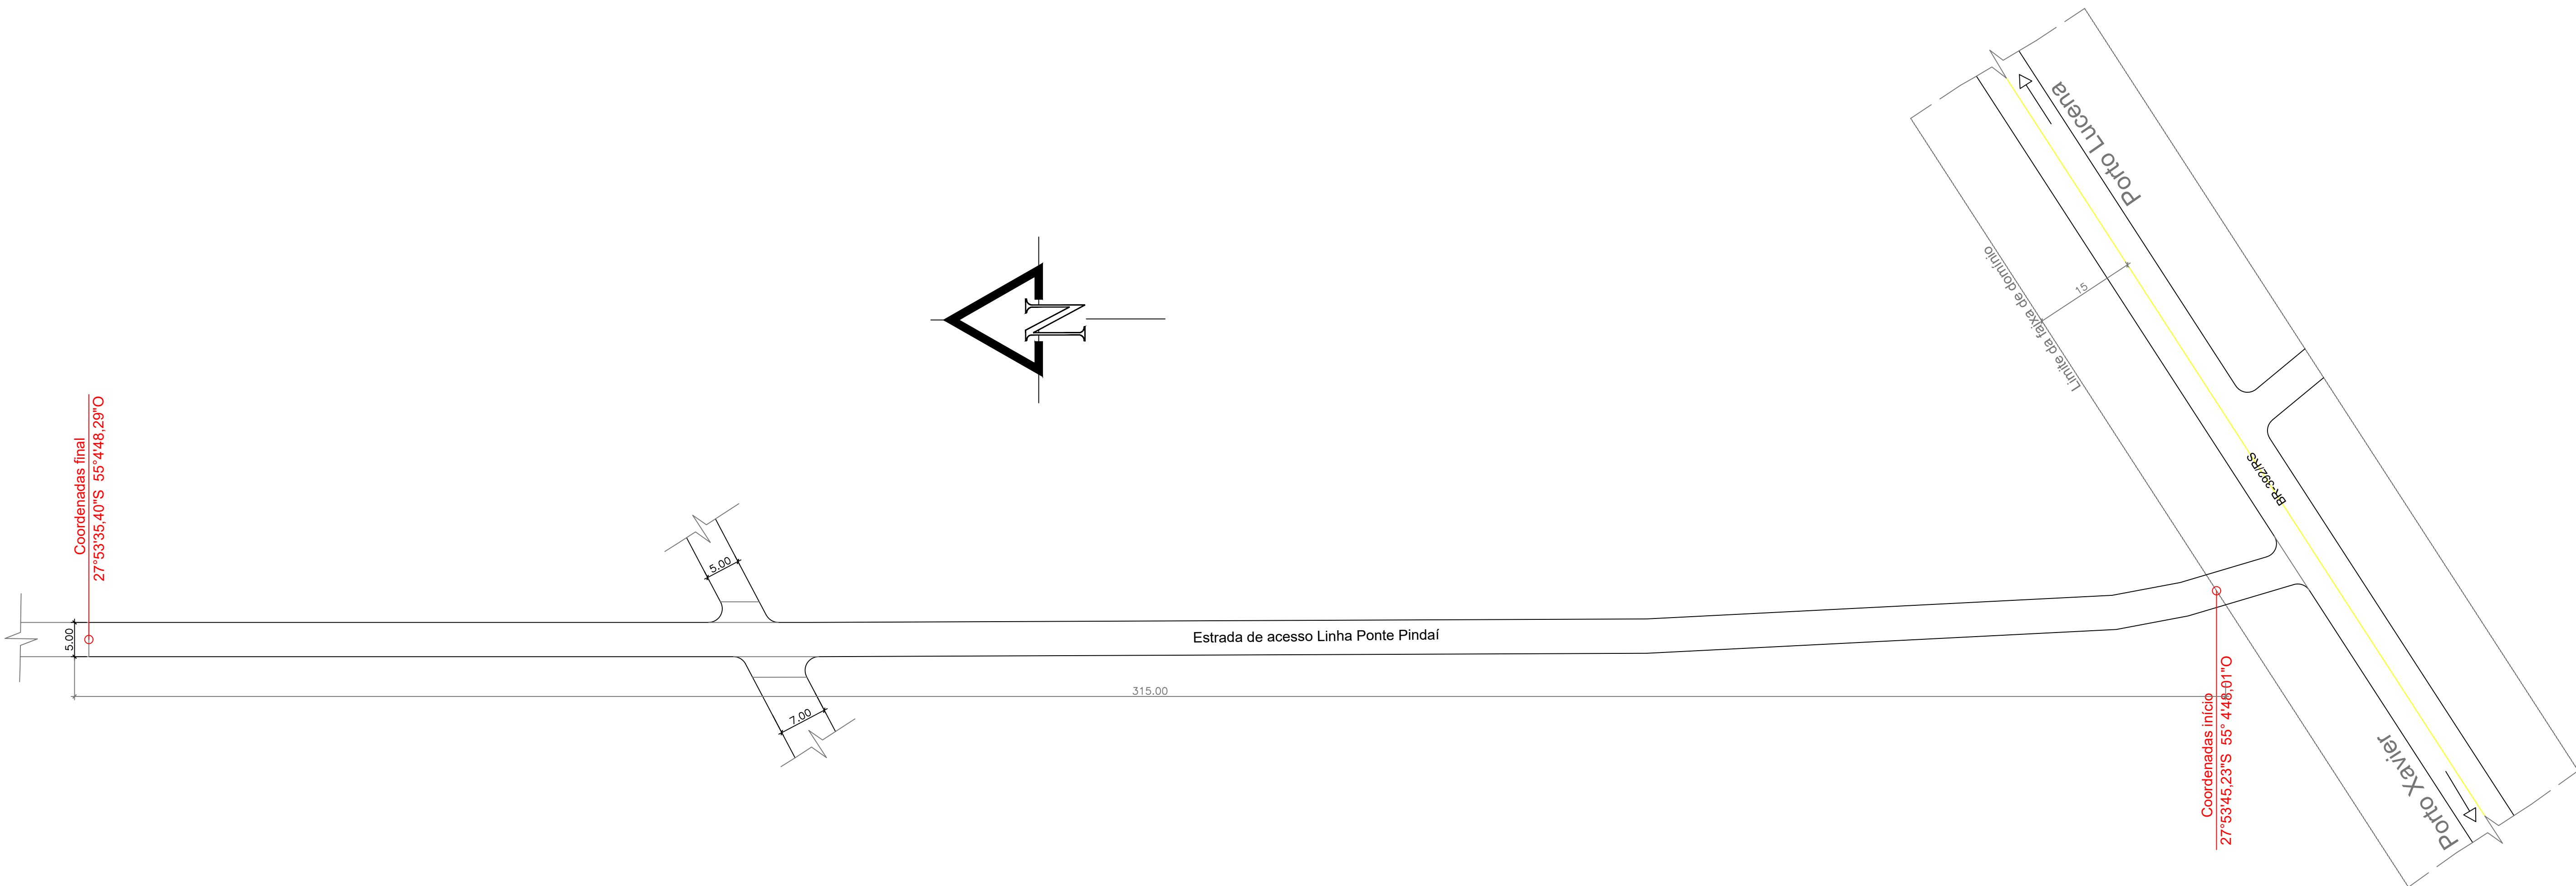

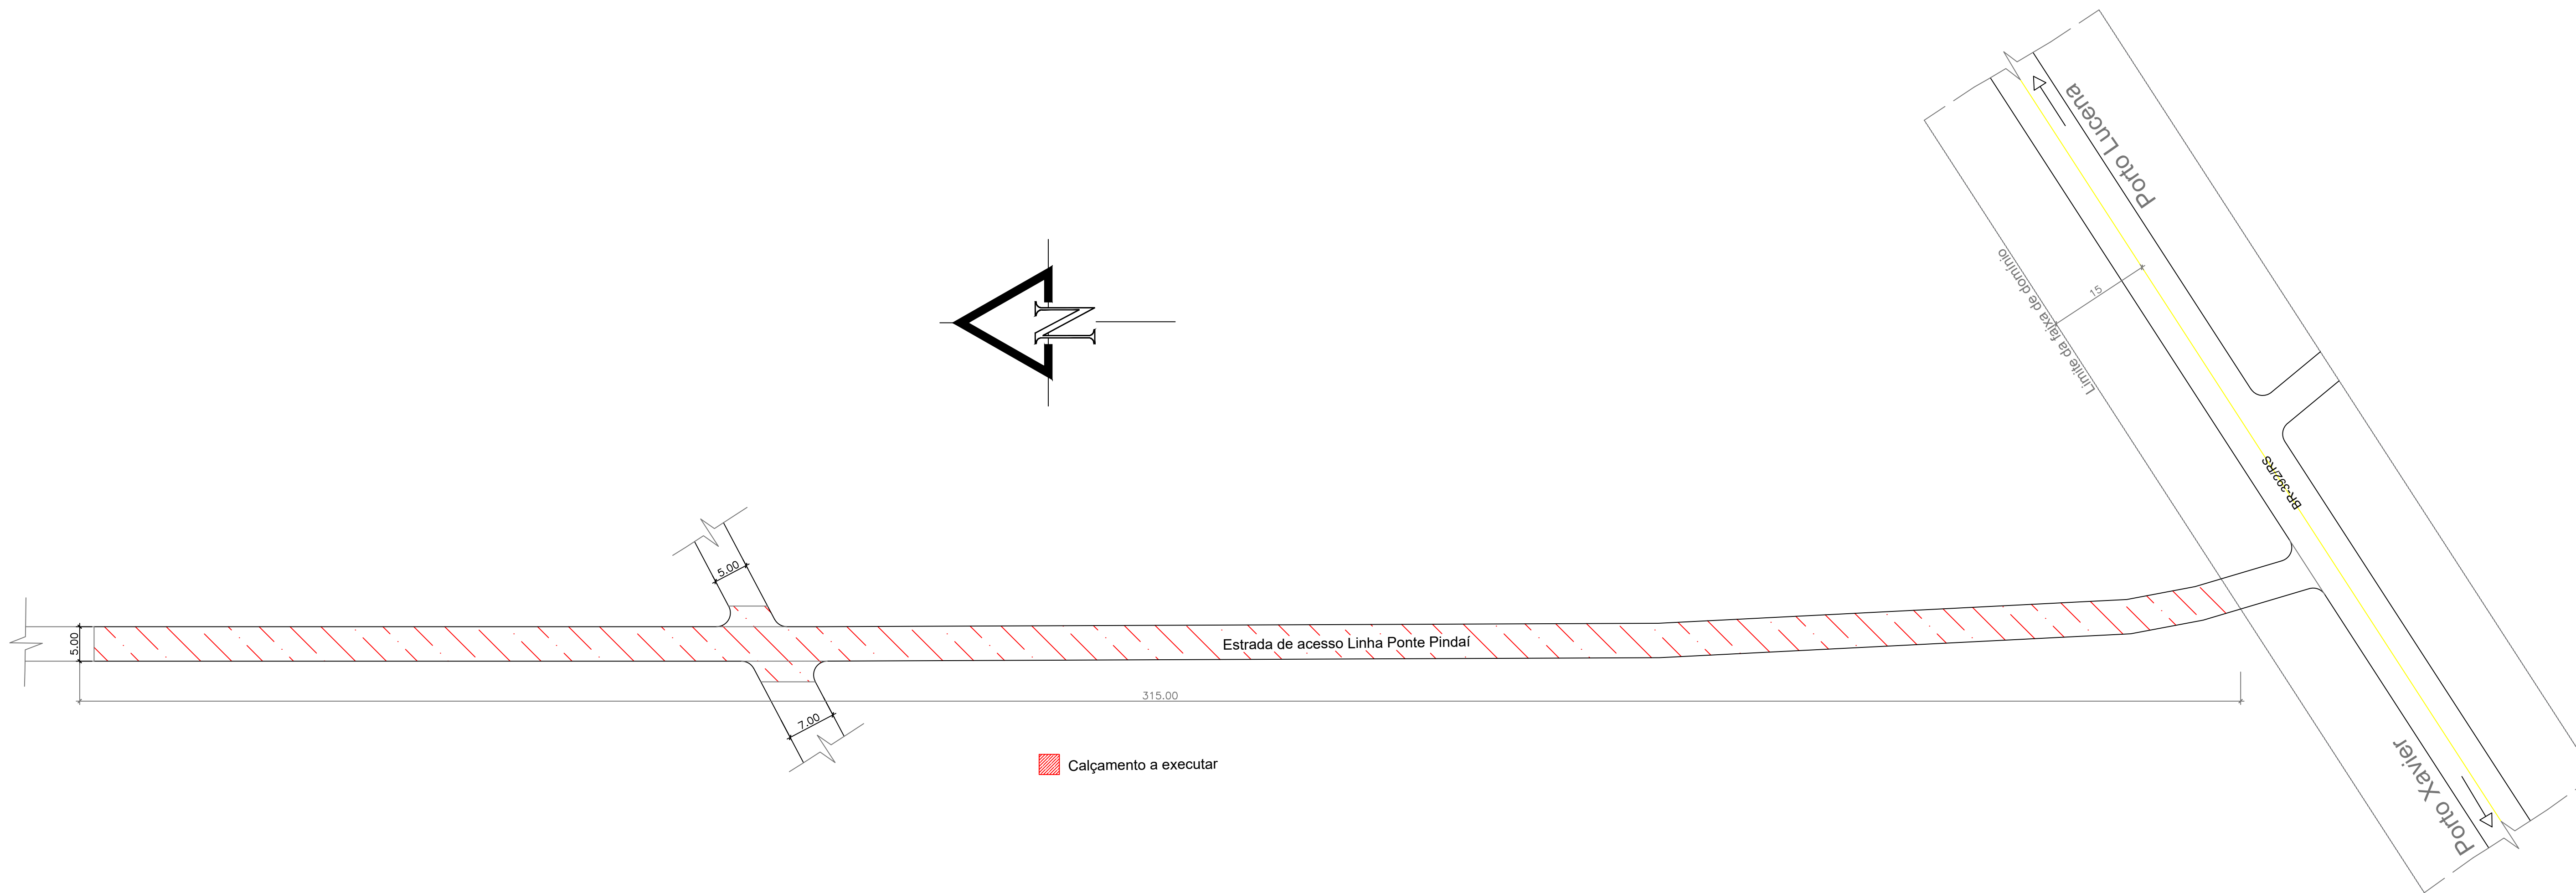

Seção transversal tipo acesso Lº Ponte Pindaí

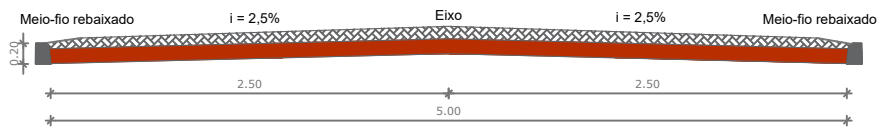

- Pedras Irregulares e Pó de Pedra e $\approx 12,5$ cm
- Colchão de Argila e ≈ 15 cm
- Meio-fio de concreto para contenção do calçamento



ASSUNTO: MELHORIA DA ESTRADA DE ACESSO A LINHA PONTE PINDAÍ
COM PAVIMENTAÇÃO DE PEDRAS IRREGULARES

DESENHO:
SEÇÃO TRANSVERSAL

RESPONSÁVEL TÉCNICO:
Alessandro O. Taube Xavier
Eng. Civil CREA/RS 233428

PROPRIETÁRIO:
Gilberto D. Menin
Prefeito Municipal

FOLHA:
03/04
ESCALA:
Sem escala
DATA:
Fevereiro de 2024

