


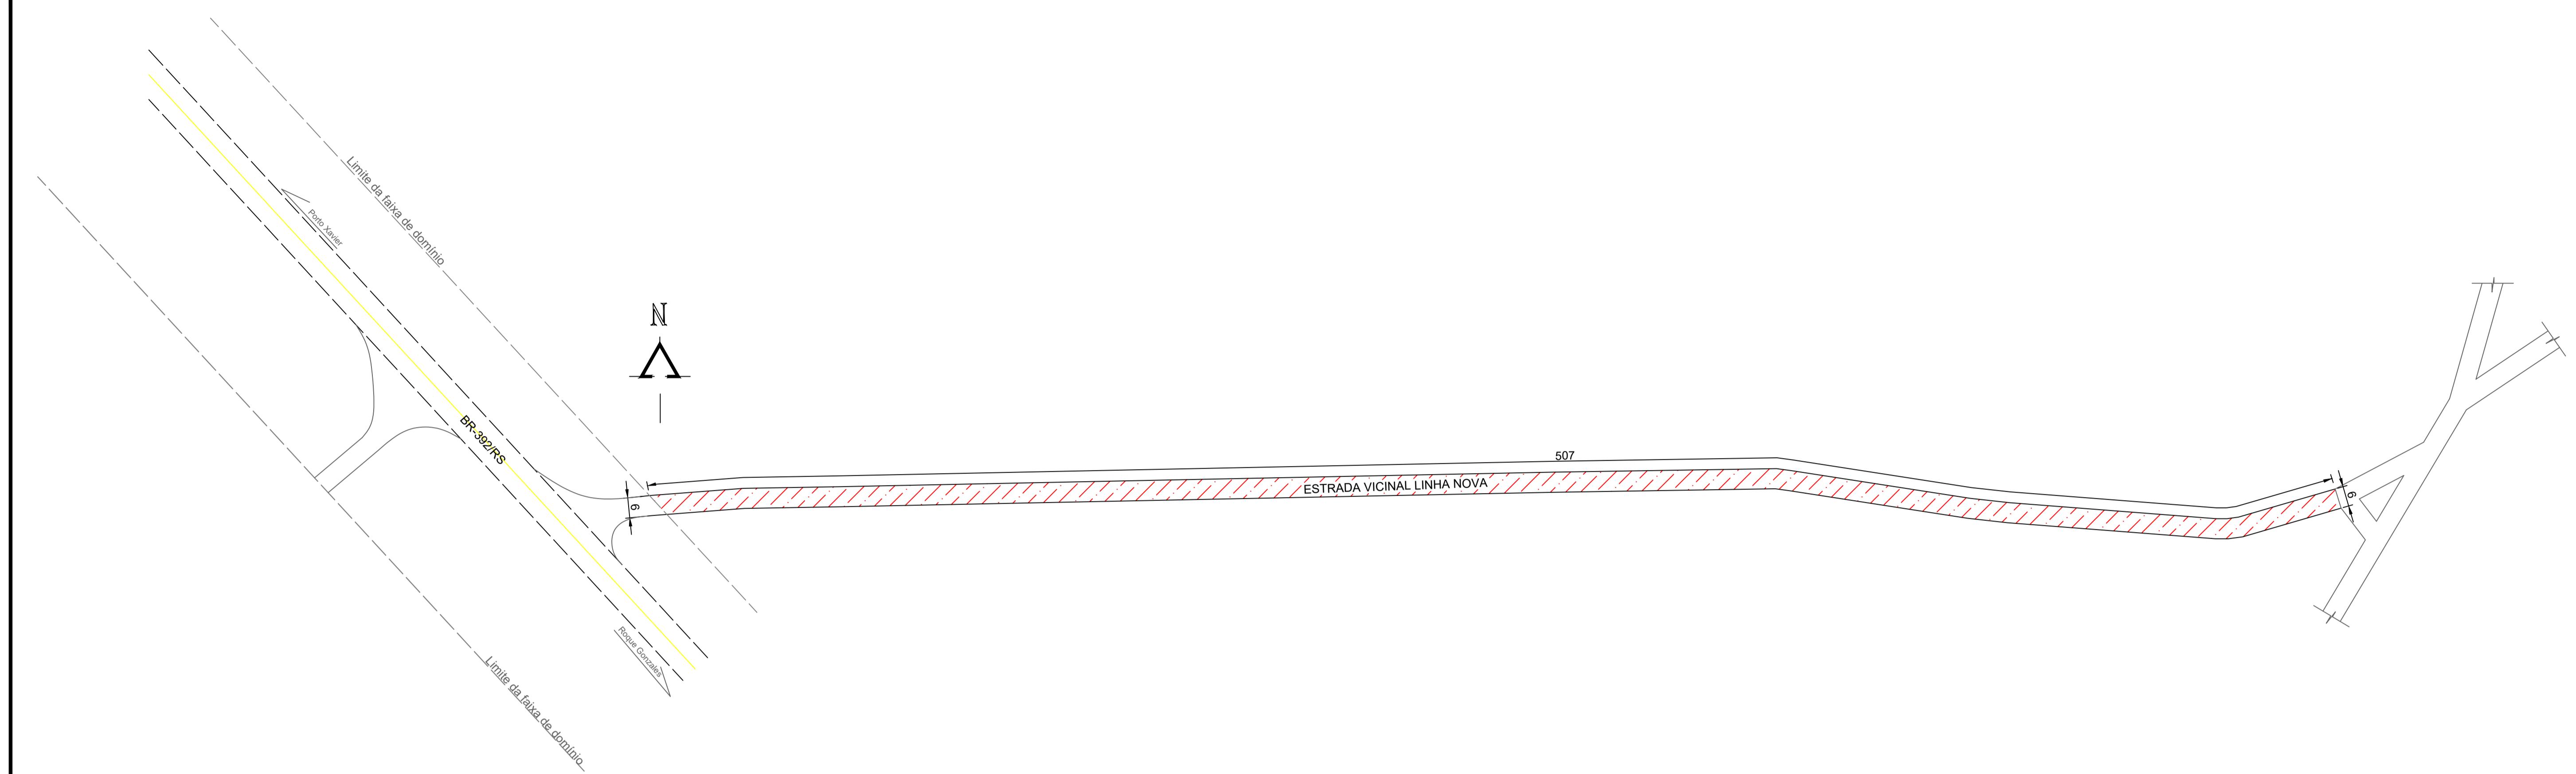


| | | |
|---|--|------------------------|
| PREFEITURA MUNICIPAL DE PORTO XAVIER | | |
| ASSUNTO: PAVIMENTAÇÃO COM PEDRAS IRREGULARES NA ESTRADA DA LINHA NOVA | | |
| DESENHO: SITUAÇÃO/LOCALIZAÇÃO | | |
| RESPONSÁVEL TÉCNICO: Alessandro O. Taube Xavier Eng. Civil CREA/RS 233428 | PROPRIETÁRIO: Gilberto D. Menin Prefeito Municipal | DATA: Setembro/2025 |
| ESCALA: 1:2750 | | |
| FOLHA: 01/03 | | |
|  | | |

LADO LESTE




LADO OESTE

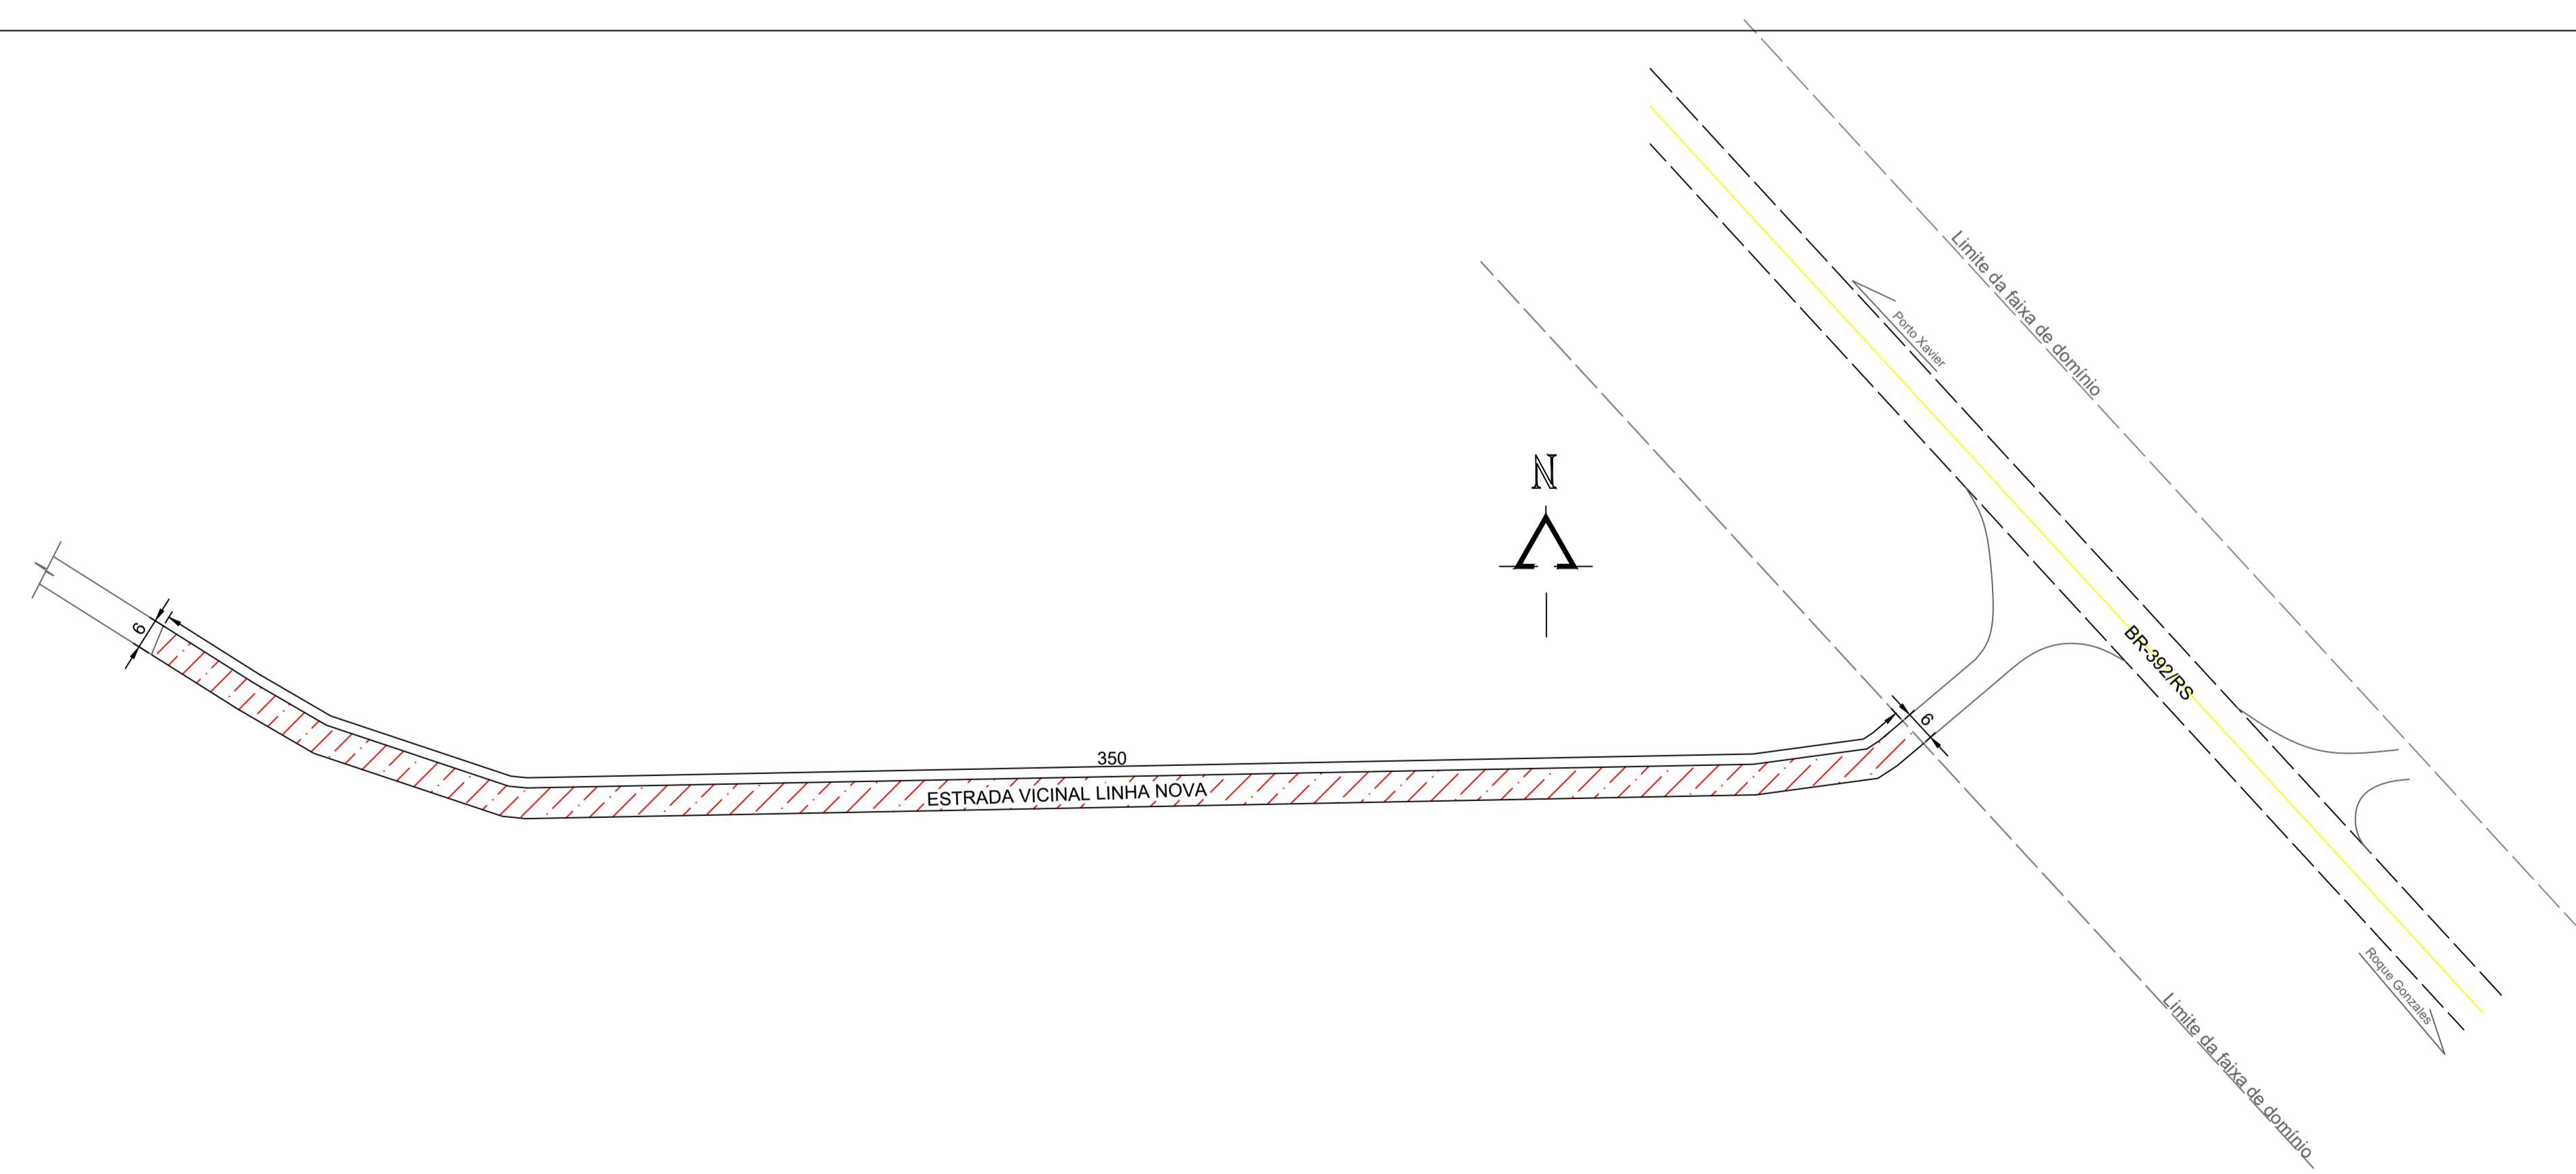

| | | |
|---|--|---------------------|
| PREFEITURA MUNICIPAL DE PORTO XAVIER | | |
| ASSUNTO: PAVIMENTAÇÃO COM PEDRAS IRREGULARES NA ESTRADA DA LINHA NOVA | | |
| DESENHO: GEOMÉTRICO | | |
| RESPONSÁVEL TÉCNICO: Alessandro O. Taube Xavier Eng. Civil CREA/RS 233428 | PROPRIETÁRIO: Gilberto D. Menin Prefeito Municipal | DATA: Setembro/2025 |
| ESCALA: 1:1100 | | FOLHA: |



Seção transversal tipo

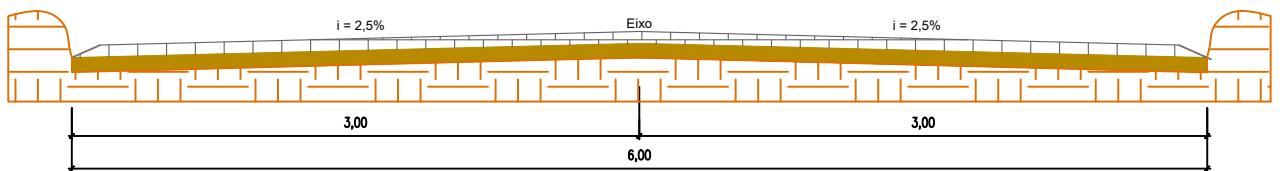

ASSUNTO: PAVIMENTAÇÃO COM PEDRAS IRREGULARES NA ESTRADA DA
LINHA NOVA

DESENHO:

SEÇÃO TRANSVERSAL

RESPONSÁVEL TÉCNICO:

Alessandro O. Taube Xavier
Eng. Civil CREA/RS 233428

PROPRIETÁRIO:

Gilberto D. Menin
Prefeito Municipal

FOLHA:

03/03

ESCALA:
1:80

DATA:
Setembro/2025