


PREFEITURA MUNICIPAL DE PORTO XAVIER	
DATA	ESCALA
14/05/2022	1:250
	
01/05	



Alessandro O. Taube Xavier
Eng. Civil CREA/RS 233428

Gilberto D. Menin
Prefeito Municipal

DATA: JANEIRO/2022

RESPONSÁVEL TÉCNICO:

PROPRIETÁRIO:

ESCALA: 1:60




SEÇÃO TRANSVERSAL


DESENHO:

ASSUNTO: MELHORIA DA ESTRADA DE ACESSO A L^a PRIMEIRA
COM PAVIMENTAÇÃO DE PEDRAS IRREGULARES


FOLHA:

03/05

-  Pedras Irregulares e Pó de Pedra e ≈ 12,5 cm
-  Colchão de Argila e = 15 cm
-  Meio-fio de concreto

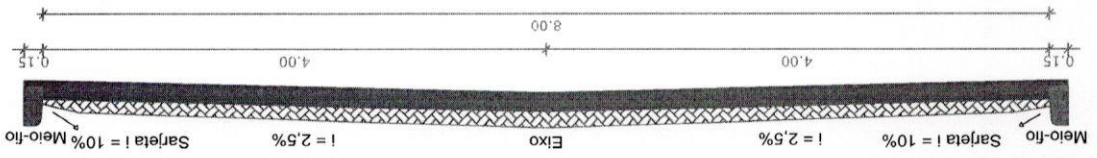

Seção transversal tipo Estrada de acesso L^o Primeira

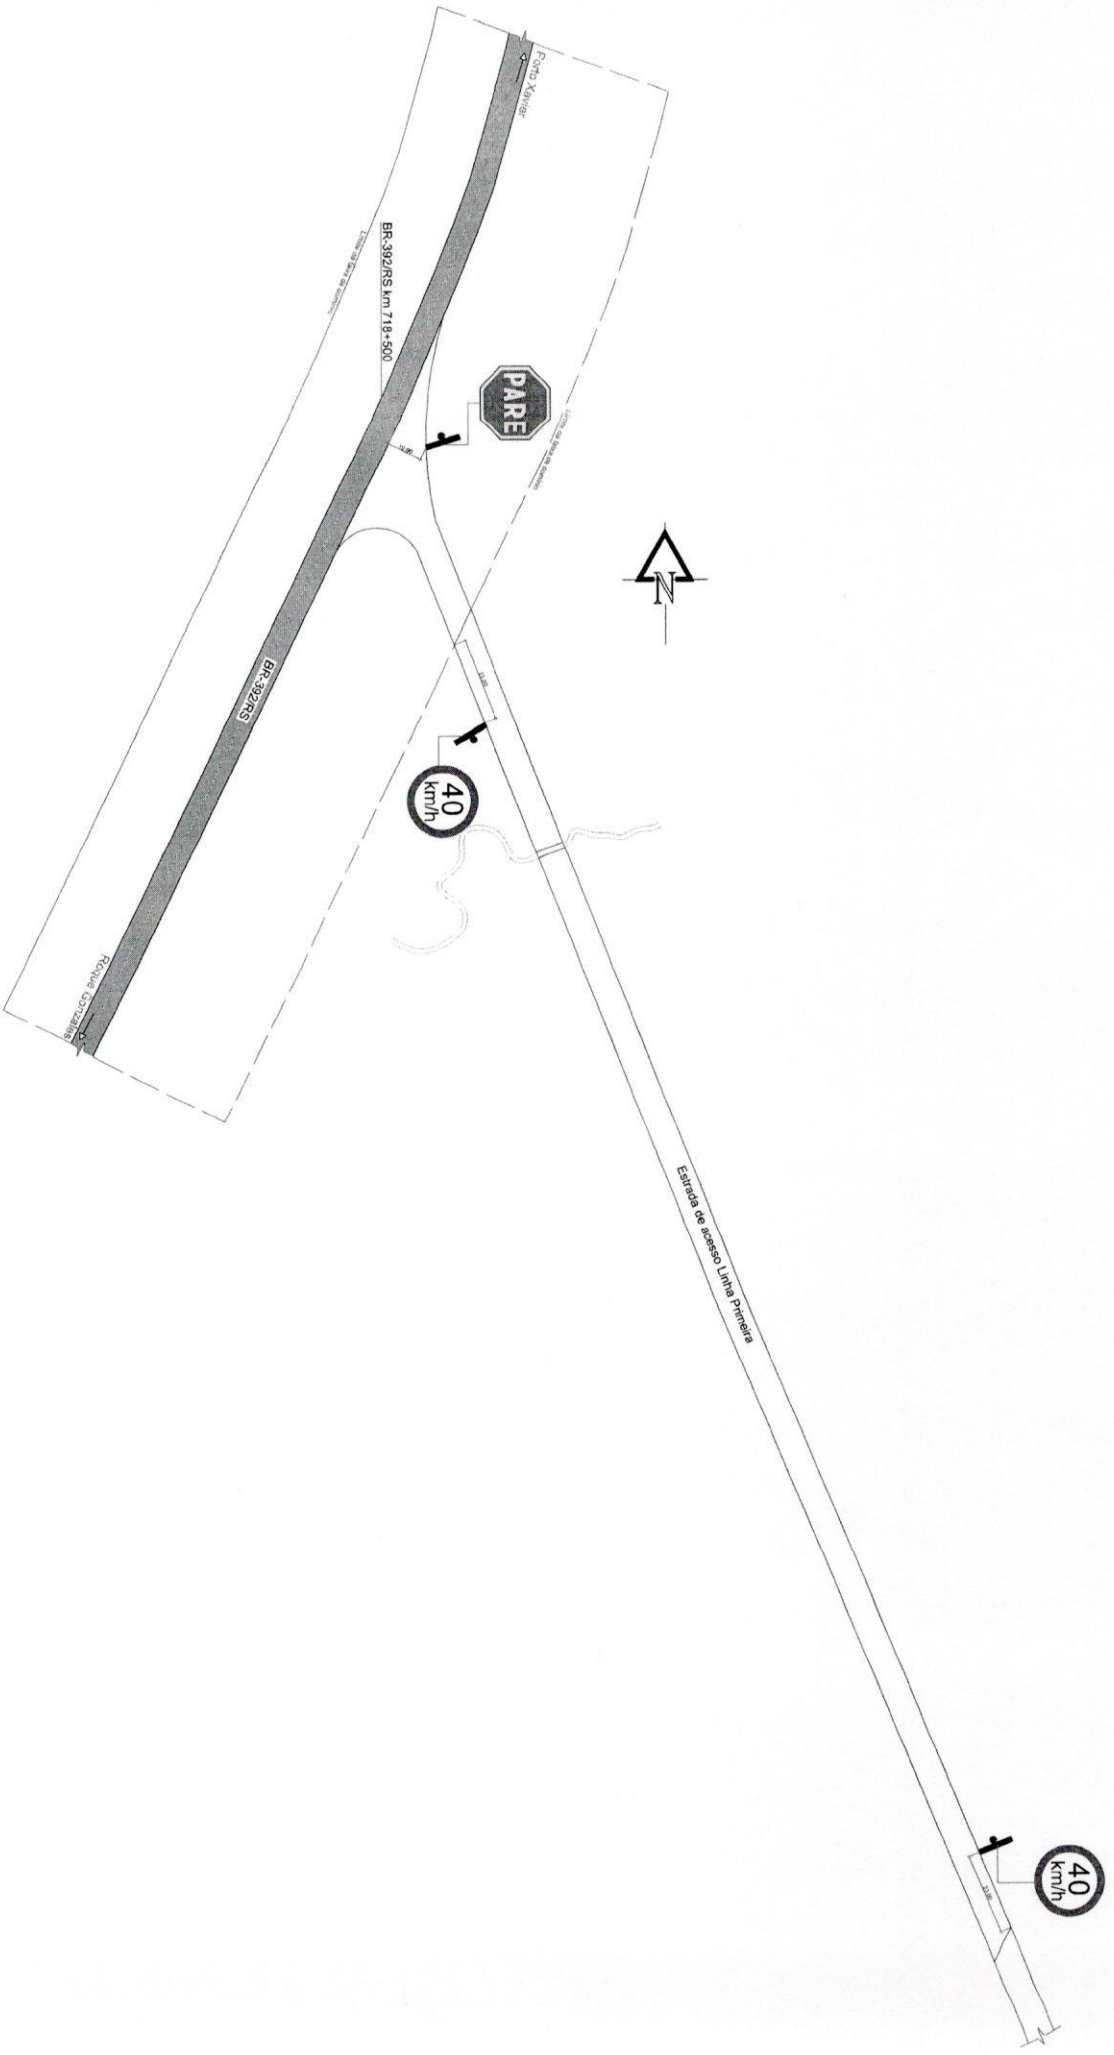

PREFEITURA MUNICIPAL DE PORTO XAVIER			
ALESSANDRO O. TAJUBE XAVIER Engenheiro Civil - CREA/RS233428			

