




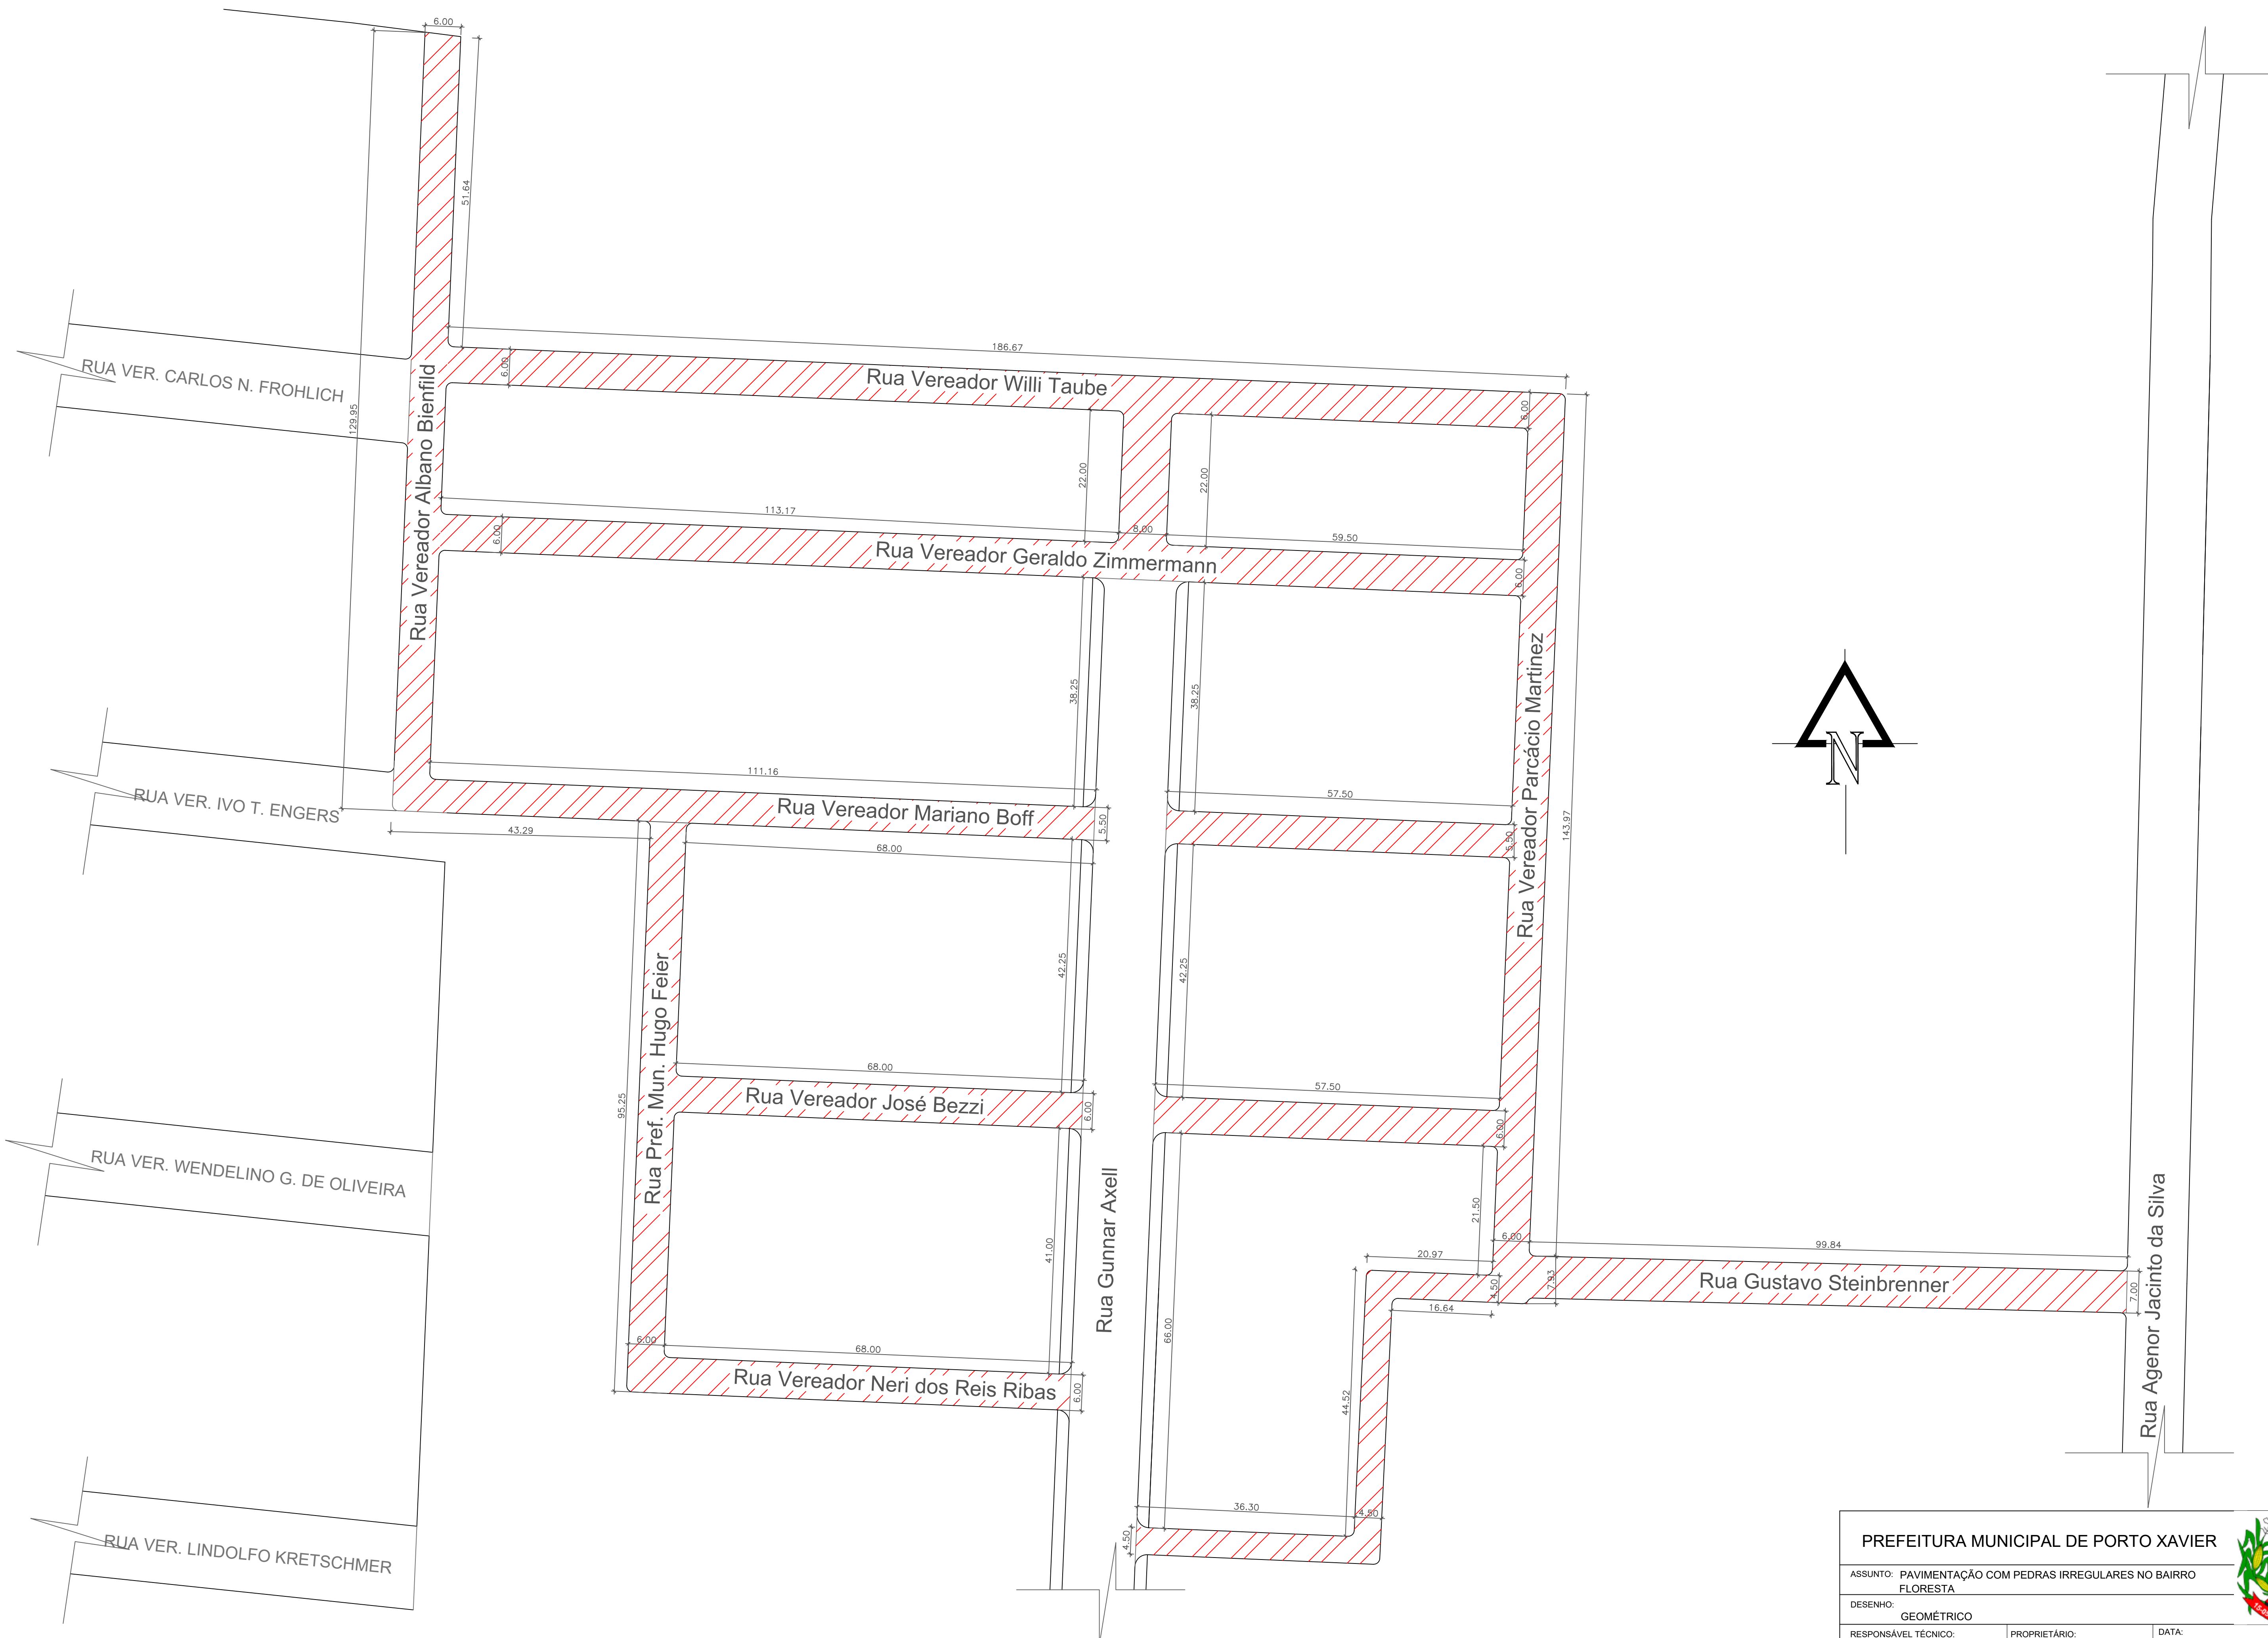


Seção transversal tipo ruas de 8,00m

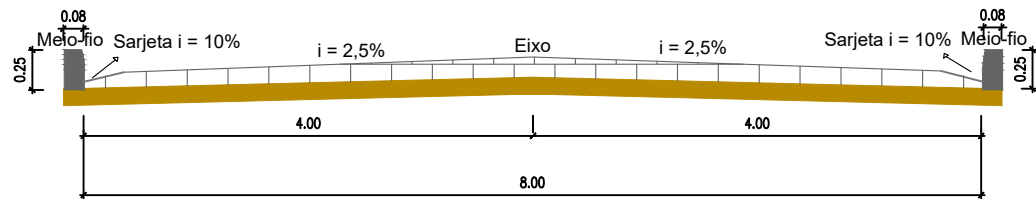


Seção transversal tipo ruas de 7,00m

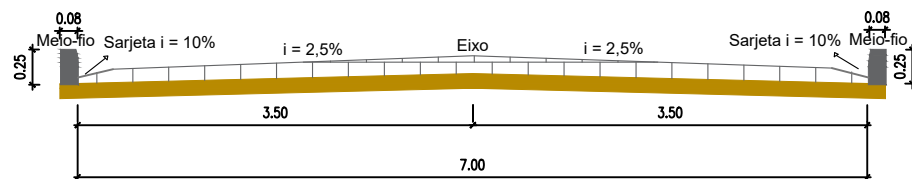


Seção transversal tipo ruas de 6,00m

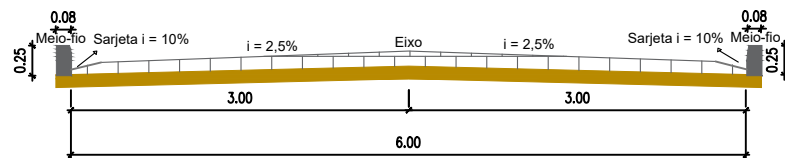

Seção transversal tipo ruas de 5,50m

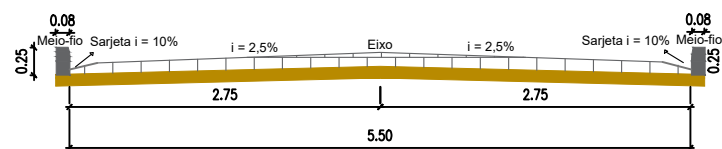

Seção transversal tipo ruas de 4,50m

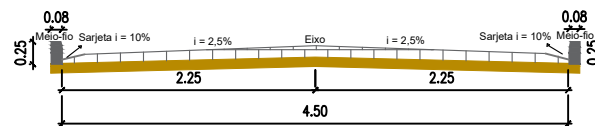

-  Pedras Irregulares e Pó de Pedra e ≈ 12,5 cm
-  Colchão de Argila e = 15 cm
-  Meio-fio de concreto

PREFEITURA MUNICIPAL DE PORTO XAVIER

ASSUNTO: PAVIMENTAÇÃO COM PEDRAS IRREGULARES NO BAIRRO FLORESTA

DESENHO: SEÇÕES TRANSVERSAIS

RESPONSÁVEL TÉCNICO:
Alessandro O. Taube Xavier
Eng. Civil CREA/RS 233428

PROPRIETÁRIO:
Gilberto D. Menin
Prefeito Municipal

DATA:
AGOSTO/2022
ESCALA:
1:75

FOLHA:
03/03

