



LEGENDA	
	LUMINÁRIA EXISTENTE
	POSTE "DUPLO T"
	POSTE GALVANIZADO
	POSTE MADEIRA
	LUMINÁRIA PROJETADA
	Identificação a ser removido


LEGENDA DOS SÍMBOLOS:	
	Transformador Existente
	Rede aérea concessionária (RGE)
	Chave Fusível
	Chave Seccionadora
	Religador

LEGENDA DESCRIÇÕES PROJETADAS	
	LED 70W-BRACO 2M
Tipo e Potência da luminária projetada	
Tamanho do braço projetado	
LEGENDA DESCRIÇÕES EXISTENTES	
(P107) 12/4/VS/70W/CRA	
(1) (2) (3) (4) (5) (6)	
(1) Numeral Poste	
(2) Altura e enforcço do poste	
(3) Tipo de Lâmpada existente	
(4) Potência da Lâmpada existente	
(5) Tipo de Braço existente	
(6) Tipo de Luminária existente	

PADRÃO FIXAÇÃO BRAÇOS	
Cinta 180mm	Poste de Concreto Tronco Cônico 9 metros - 200daN
Cinta 200mm	Poste de Concreto Tronco Cônico 9 metros - 400daN
Cinta 200mm	Poste de Concreto Tronco Cônico 9 metros - 600daN
Parafuso 16x250mm	Poste Madeira 12 metros - 300daN
Parafuso 16x250mm	Poste Madeira 12 metros - 300daN
Parafuso 16x250mm	Poste de Concreto tipo DT 11 metros - 400daN
Parafuso 16x250mm	Poste de Concreto tipo DT 11 metros - 300daN
Cinta 220mm	Poste de Concreto Tronco Cônico 11 metros - 200daN
Cinta 240mm	Poste de Concreto Tronco Cônico 11 metros - 400daN
Cinta 250mm	Poste de Concreto Tronco Cônico 11 metros - 600daN
Cinta 240mm	Poste de Concreto Tronco Cônico 12 metros - 300daN
Cinta 250mm	Poste de Concreto Tronco Cônico 12 metros - 400daN
Cinta 260mm	Poste de Concreto Tronco Cônico 12 metros - 600daN
Cinta 280mm	Poste de Concreto Tronco Cônico 13 metros - 600daN
Cinta 300mm	Poste de Concreto Tronco Cônico 13 metros - 1000daN

LEGENDA DESCRIÇÕES	
Tipo de Braço/Tipo de Luminária	
CRA	Corto Reto Aberto
CRF	Corto Reto Fechado
MCF	Médio Curvo Fechado
MCA	Médio Curvo Aberto
LCA	Longo Curvo Aberto
LCF	Longo Curvo Fechado

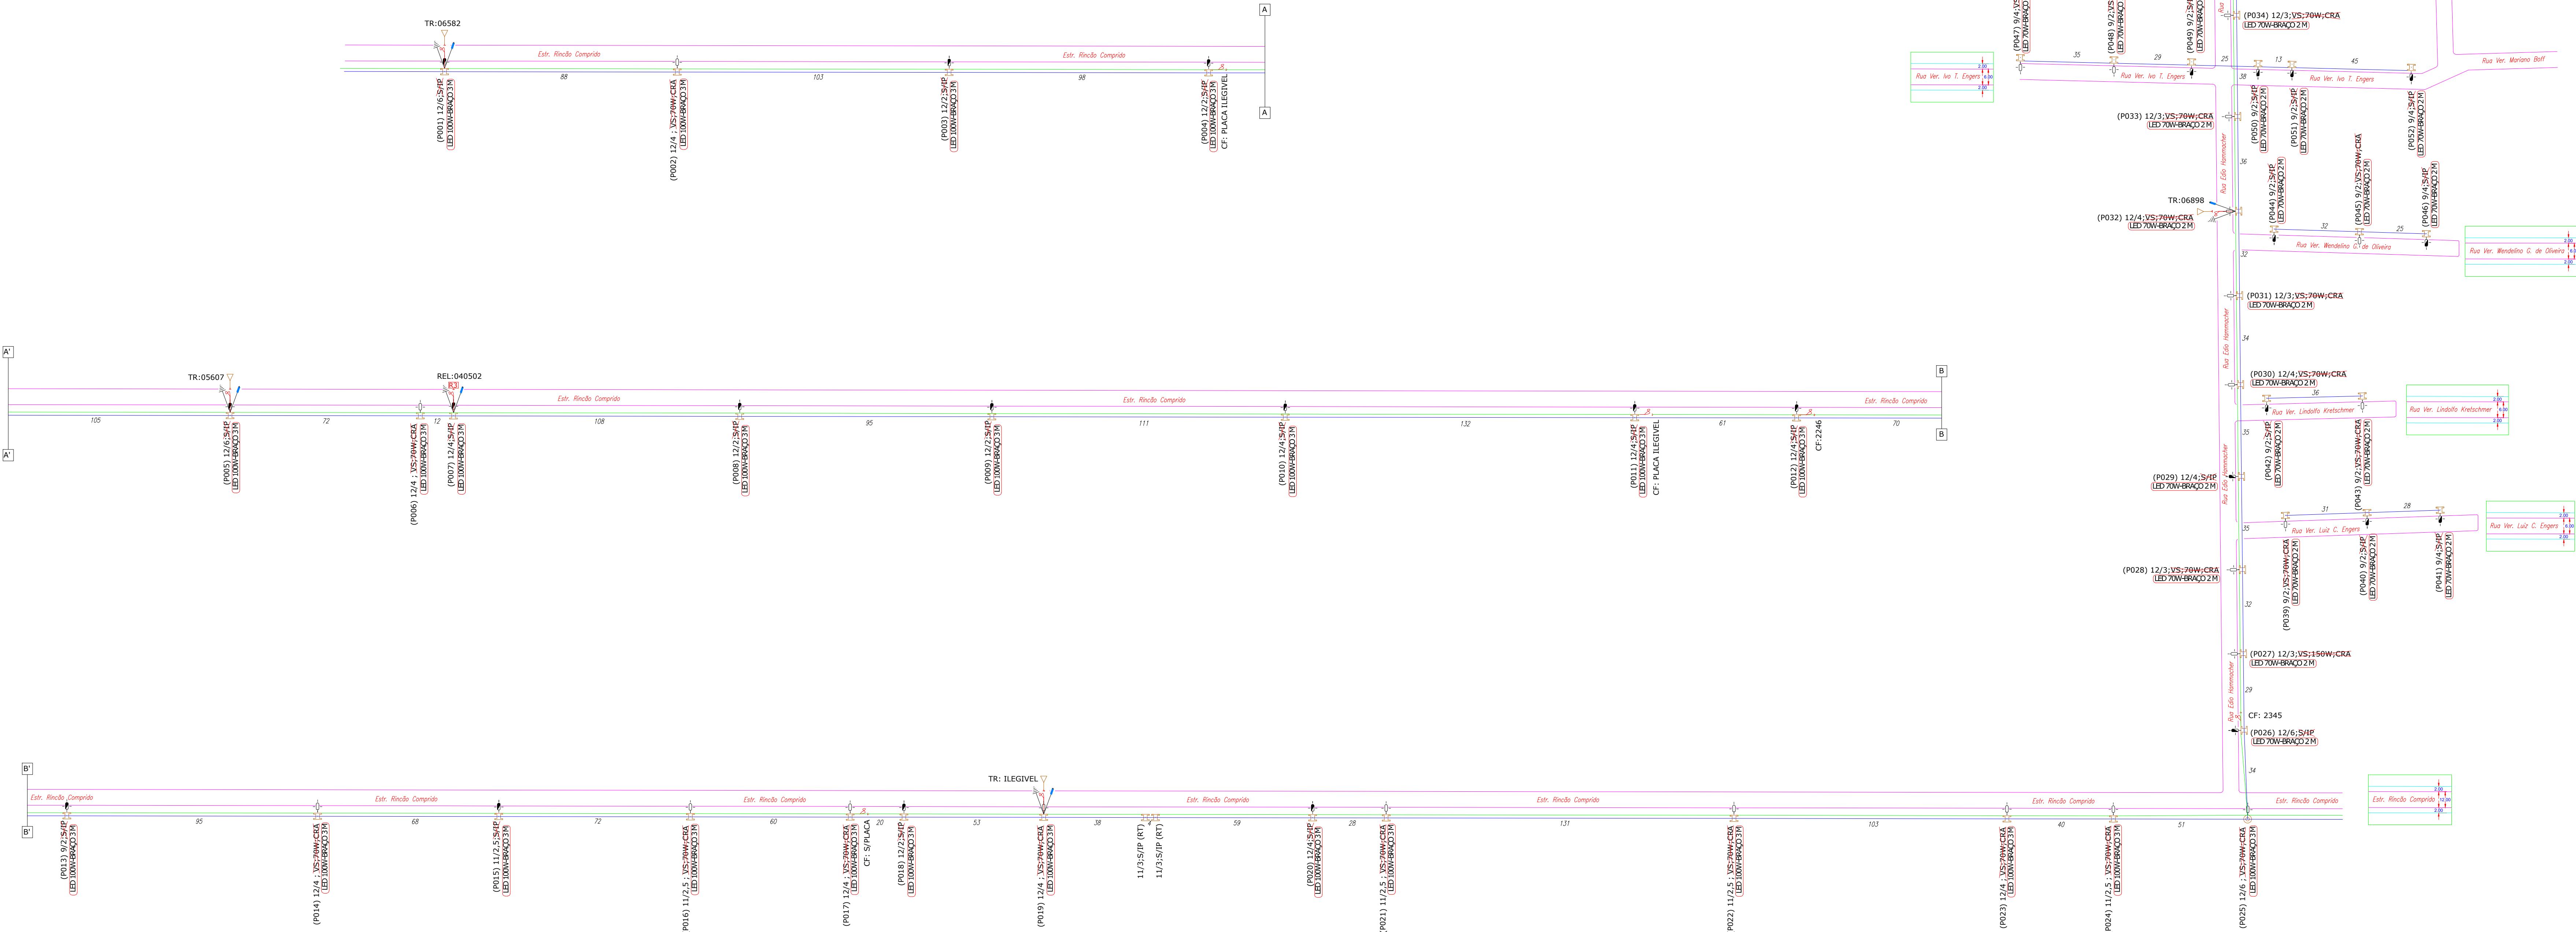



VILA SÃO FRANCISCO


LEGENDA

- LUMINÁRIA EXISTENTE
- POSTE TRONCO CÔNICO
- POSTE "DUPLO T"
- POSTE GALVANIZADO
- POSTE MADEIRA
- LUMINÁRIA PROJETADA
- Identificação a ser removido

LEGENDA DOS SÍMBOLOS:

- Transformador Existente
- Rede aérea concessionária (RGE)
- Chave Fusível
- Chave Seccionadora
- Religador

PADRÃO FIXAÇÃO BRAÇOS	
Cinta 180mm	Poste de Concreto Tronco Cônico 9 metros - 200daN
Cinta 200mm	Poste de Concreto Tronco Cônico 9 metros - 400daN
Cinta 200mm	Poste de Concreto Tronco Cônico 9 metros - 600daN
Parafuso 16x250mm	Poste Madeira 9 metros - 300daN
Parafuso 16x250mm	Poste Madeira 12 metros - 300daN
Parafuso 16x250mm	Poste de Concreto tipo DT 11 metros - 400daN
Parafuso 16x250mm	Poste de Concreto tipo DT 11 metros - 300daN
Cinta 220mm	Poste de Concreto Tronco Cônico 11 metros - 200daN
Cinta 240mm	Poste de Concreto Tronco Cônico 11 metros - 400daN
Cinta 250mm	Poste de Concreto Tronco Cônico 11 metros - 600daN
Cinta 240mm	Poste de Concreto Tronco Cônico 12 metros - 300daN
Cinta 250mm	Poste de Concreto Tronco Cônico 12 metros - 400daN
Cinta 260mm	Poste de Concreto Tronco Cônico 12 metros - 600daN
Cinta 280mm	Poste de Concreto Tronco Cônico 13 metros - 600daN
Cinta 300mm	Poste de Concreto Tronco Cônico 13 metros - 1000daN

LEGENDA DESCRIÇÕES PROJETADAS

- LED 70W-8RAQD 2M
- Tipo e potência da luminária projetada
- Tamanho do braço projetado

LEGENDA DESCRIÇÕES EXISTENTES

- (P107) 12/4/VS/70W/CRA
- (1) (2) (3) (4) (5) (6)
- (1) Numeral Poste
- (2) Altura e estorpo do poste
- (3) Tipo de Lâmpada existente
- (4) Potência da Lâmpada existente
- (5) Tipo de Braço existente
- (6) Tipo de Luminária existente

LEGENDA DESCRIÇÕES

- Tipo de Braço/Tipo de Luminária
- CRA Curto Reto Aberto
- CRF Curto Reto Fechado
- MCF Médio Curvo Fechado
- MCA Médio Curvo Aberto
- LCA Longo Curvo Aberto
- LCF Longo Curvo Fechado



sigma
PROJETOS E TREINAMENTOS

Rua 19 de Outubro, 479, Centro, Ijuí - RS | (55) 3332-1740

Razão Social:
Prefeitura Municipal de Porto Xavier

Endereço:
Área Urbana de Porto Xavier/RS

Assunto:
Iluminação Pública LED

Resp. Técnico Projeto:
Eng. Antônio Rodrigo Juswiski dos Santos
CREA-RS:134651

Solicitante:
Prefeitura Municipal de Porto Xavier
CNPJ: 87.613.667/0001-48

Ref.:Projeto
147/2022

Data:
20/12/2022


ART Nº: 12324613

Escala:
1:1000

Folha:
A1+370

Prancha 02 de 06

Desenhista:
Jean Divorjio

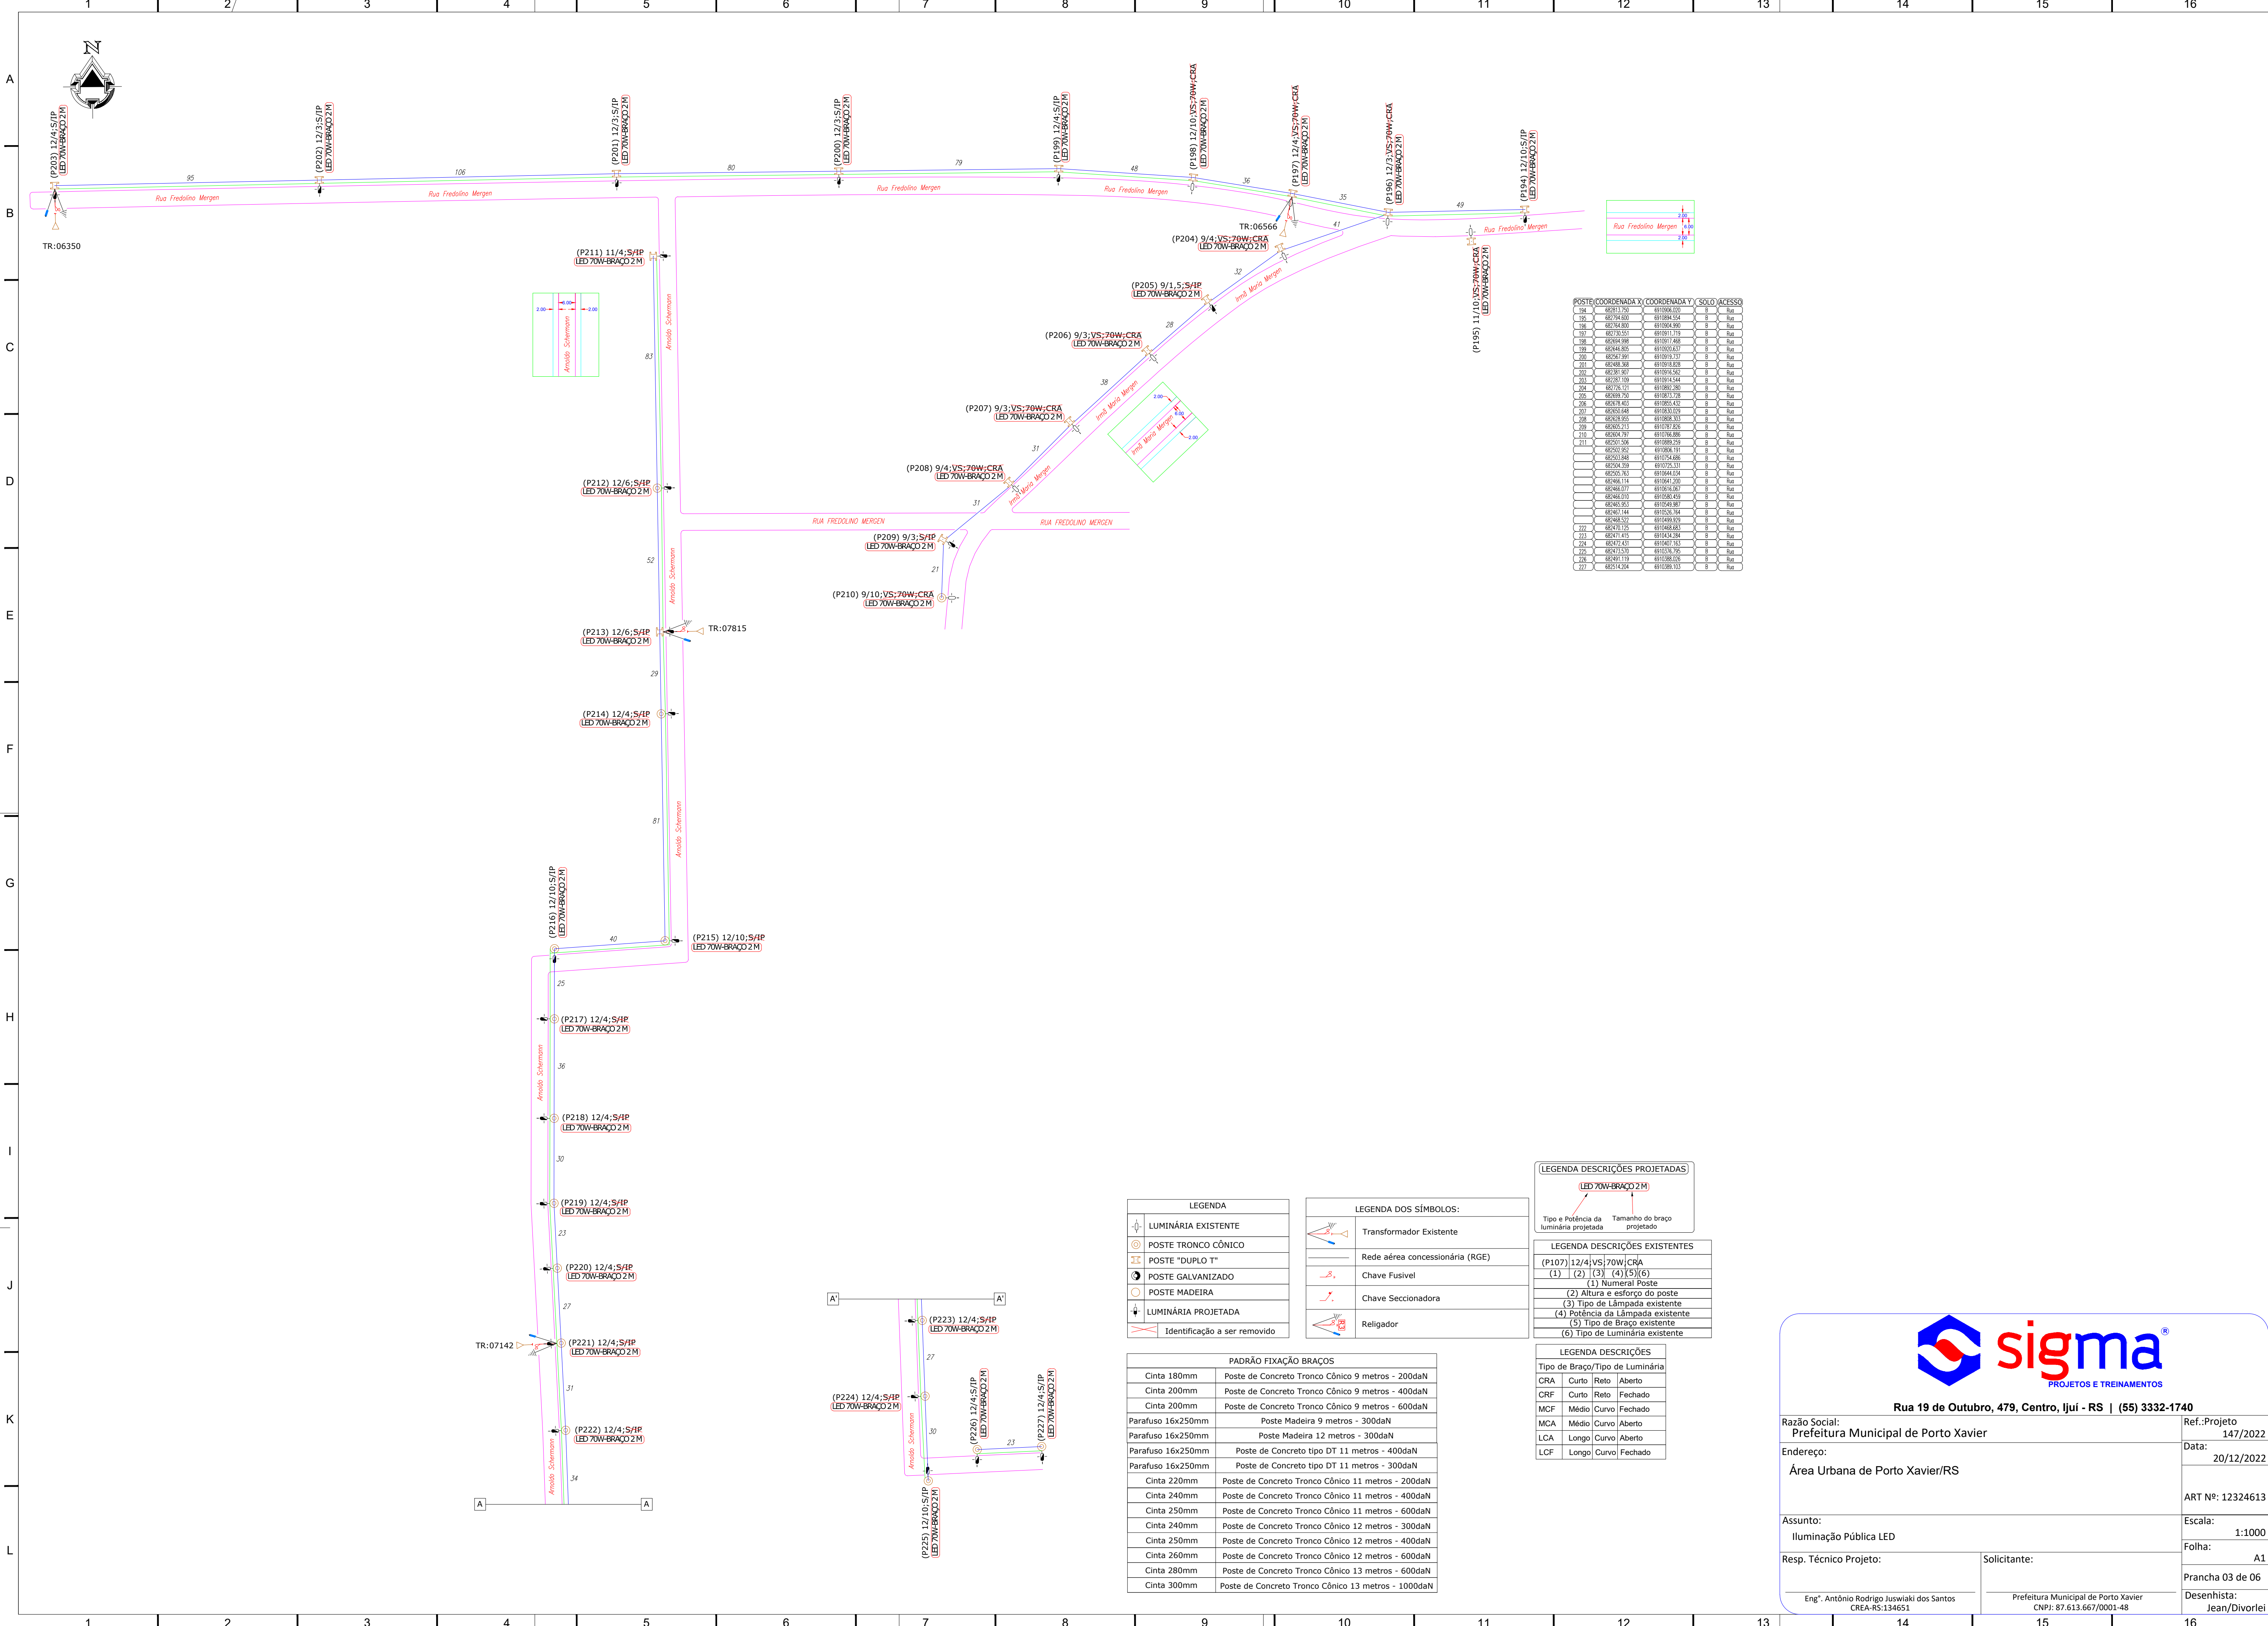

POSTE	COORDENADA X	COORDENADA Y	SOLO	ACESSO

LEGENDA	
	LUMINÁRIA EXISTENTE
	POSTE TRONCO CÔNICO
	POSTE "DUPLO T"
	POSTE GALVANIZADO
	POSTE MADEIRA
	LUMINÁRIA PROJETADA
	Identificação a ser removido

LEGENDA DOS SÍMBOLOS:	
	Transformador Existente
	Rede aérea concessionária (RGE)
	Chave Fusível
	Chave Seccionadora
	Religador

(LEGENDA DESCRIÇÕES PROJETADAS)	
	LED 70W-BRACO 2M
Tipo e Potência da luminária projetada	
Tamanho do braço projetado	
LEGENDA DESCRIÇÕES EXISTENTES	
(P107) 12/4 VS 70W CRA	
(1)	(2) (3) (4) (5) (6)
(1) Numeral Poste	
(2) Altura e esforço do poste	
(3) Tipo de Lâmpada existente	
(4) Potência da Lâmpada existente	
(5) Tipo de Braço existente	
(6) Tipo de Luminária existente	


PADRÃO FIXAÇÃO BRAÇOS	
Cinta 180mm	Poste de Concreto Tronco Cônico 9 metros - 200daN
Cinta 200mm	Poste de Concreto Tronco Cônico 9 metros - 400daN
Cinta 200mm	Poste de Concreto Tronco Cônico 9 metros - 600daN
Parafuso 16x250mm	Poste Madeira 9 metros - 300daN
Parafuso 16x250mm	Poste Madeira 12 metros - 300daN
Parafuso 16x250mm	Poste de Concreto tipo DT 11 metros - 400daN
Parafuso 16x250mm	Poste de Concreto tipo DT 11 metros - 300daN
Cinta 220mm	Poste de Concreto Tronco Cônico 11 metros - 200daN
Cinta 240mm	Poste de Concreto Tronco Cônico 11 metros - 400daN
Cinta 250mm	Poste de Concreto Tronco Cônico 11 metros - 600daN
Cinta 240mm	Poste de Concreto Tronco Cônico 12 metros - 300daN
Cinta 250mm	Poste de Concreto Tronco Cônico 12 metros - 400daN
Cinta 260mm	Poste de Concreto Tronco Cônico 12 metros - 600daN
Cinta 280mm	Poste de Concreto Tronco Cônico 13 metros - 600daN
Cinta 300mm	Poste de Concreto Tronco Cônico 13 metros - 1000daN

LEGENDA DESCRIÇÕES	
Tipo de Braço/Tipo de Luminária	
CRA	Curto Reto Aberto
CRF	Curto Reto Fechado
MCF	Médio Curvo Fechado
MCA	Médio Curvo Aberto
LCA	Longo Curvo Aberto
LCF	Longo Curvo Fechado



Rua 19 de Outubro, 479, Centro, Ijuí - RS | (55) 3332-1740

Razão Social: Prefeitura Municipal de Porto Xavier	Ref.:Projeto 147/2022
Endereço: Área Urbana de Porto Xavier/RS	Data: 20/12/2022
	ART Nº: 12324613
Assunto: Iluminação Pública LED	Escala: 1:1000
Resp. Técnico Projeto:	Folha: A1
Eng°. Antônio Rodrigo Juswiaki dos Santos CREA-RS:134651	Prefeitura Municipal de Porto Xavier CNPJ: 87.613.667/0001-48
	Prancha 03 de 06
	Desenhista: Jean/Divorlei

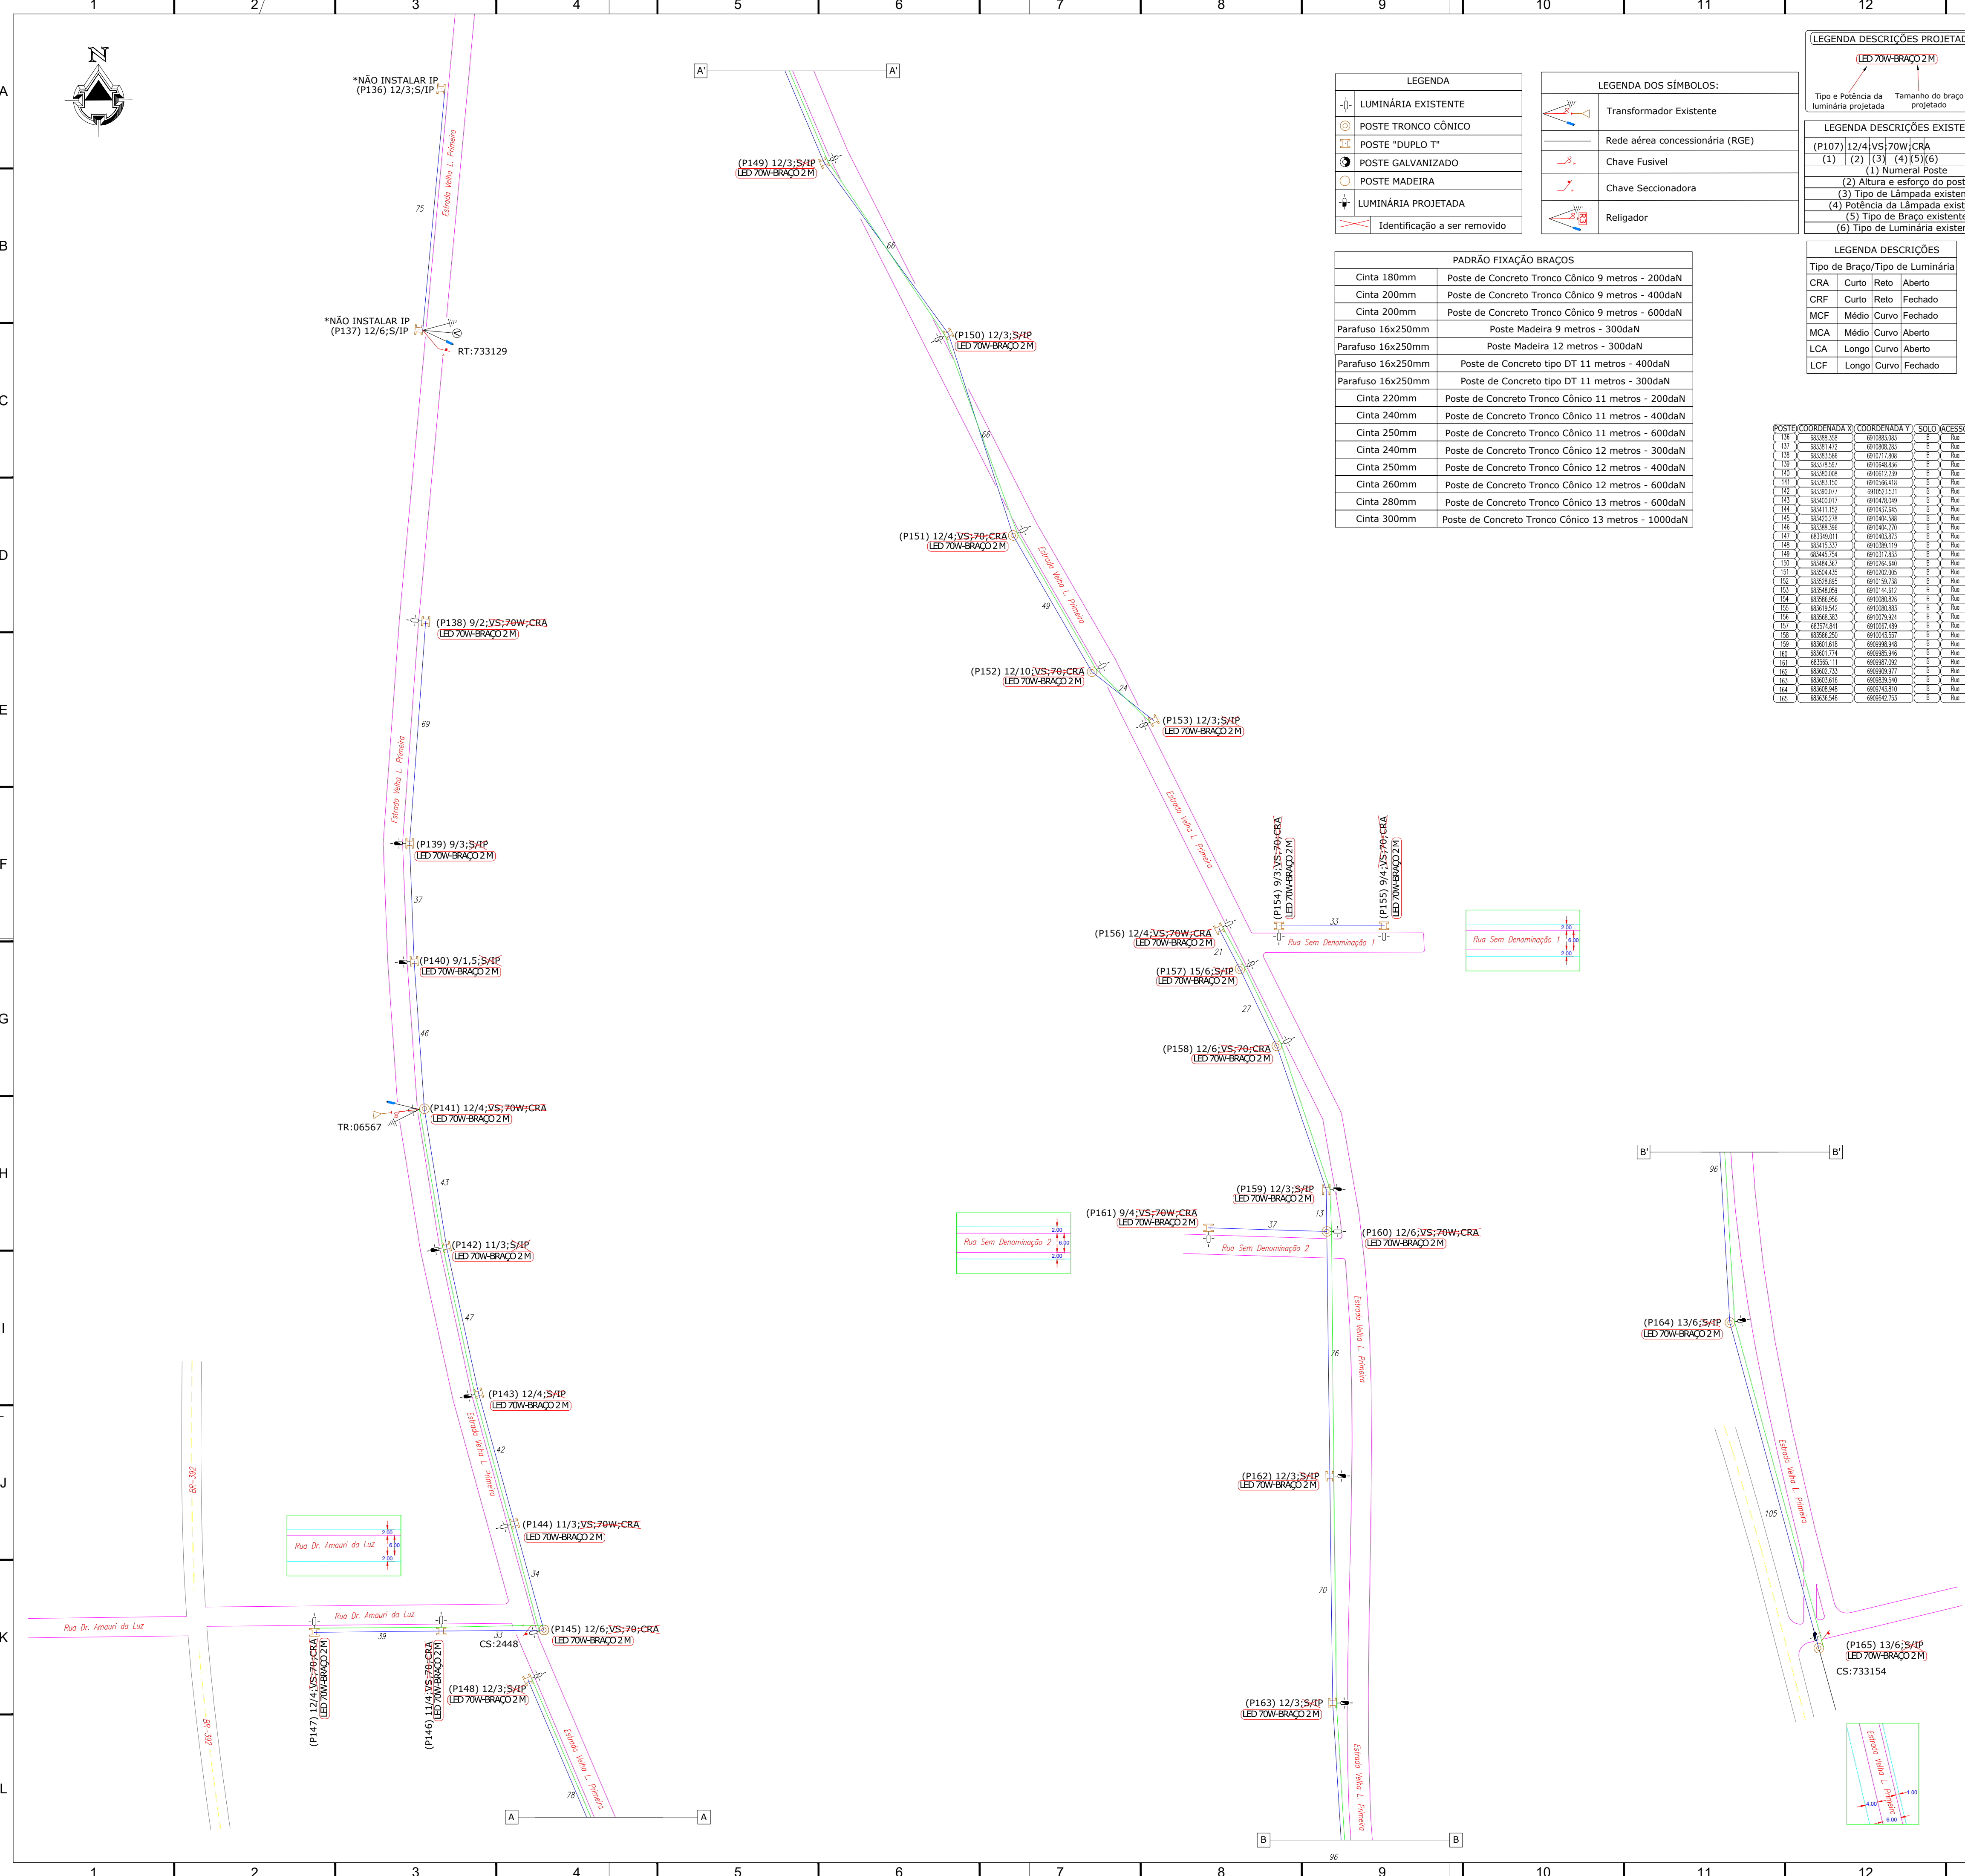

LEGENDA	
	LUMINÁRIA EXISTENTE
	POSTE TRONCO CÔNICO
	POSTE "DUPLO T"
	POSTE GALVANIZADO
	POSTE MADEIRA
	LUMINÁRIA PROJETADA
	Identificação a ser removido

LEGENDA DOS SÍMBOLOS:	
	Transformador Existente
	Rede aérea concessionária (RGE)
	Chave Fusível
	Chave Seccionadora
	Religador

LEGENDA DESCRIÇÕES PROJETADAS	
	(LED 70W-BRACO 2M)
Tipo e Potência da luminária projetada	
Tamanho do braço projetado	
LEGENDA DESCRIÇÕES EXISTENTES	
(P107) 12/4;VS;70W;CRA	
(1) (2) (3) (4) (5) (6)	
(1) Numeral Poste	
(2) Altura e esforço do poste	
(3) Tipo de Lâmpada existente	
(4) Potência da Lâmpada existente	
(5) Tipo de Braço existente	
(6) Tipo de Luminária existente	

PADRÃO FIXAÇÃO BRAÇOS	
Cinta 180mm	Poste de Concreto Tronco Cônico 9 metros - 200daN
Cinta 200mm	Poste de Concreto Tronco Cônico 9 metros - 400daN
Cinta 200mm	Poste de Concreto Tronco Cônico 9 metros - 600daN
Parafuso 16x250mm	Poste Madeira 9 metros - 300daN
Parafuso 16x250mm	Poste Madeira 12 metros - 300daN
Parafuso 16x250mm	Poste de Concreto tipo DT 11 metros - 400daN
Parafuso 16x250mm	Poste de Concreto tipo DT 11 metros - 300daN
Cinta 220mm	Poste de Concreto Tronco Cônico 11 metros - 200daN
Cinta 240mm	Poste de Concreto Tronco Cônico 11 metros - 400daN
Cinta 250mm	Poste de Concreto Tronco Cônico 11 metros - 600daN
Cinta 240mm	Poste de Concreto Tronco Cônico 12 metros - 300daN
Cinta 250mm	Poste de Concreto Tronco Cônico 12 metros - 400daN
Cinta 260mm	Poste de Concreto Tronco Cônico 12 metros - 600daN
Cinta 280mm	Poste de Concreto Tronco Cônico 13 metros - 600daN
Cinta 300mm	Poste de Concreto Tronco Cônico 13 metros - 1000daN

LEGENDA DESCRIÇÕES	
Tipo de Braço/Tipo de Luminária	
CRA	Curto Reto Aberto
CRF	Curto Reto Fechado
MCF	Médio Curvo Fechado
MCA	Médio Curvo Aberto
LCA	Longo Curvo Aberto
LCF	Longo Curvo Fechado


POSTE	COORDENADA X	COORDENADA Y	SOLD	ACESSO



sigma
PROJETOS E TREINAMENTOS

Rua 19 de Outubro, 479, Centro, Ijuí - RS | (51) 3332-1740

Razão Social: Prefeitura Municipal de Porto Xavier	Ref.:Projeto 147/2022
Endereço: Área Urbana de Porto Xavier/RS	Data: 20/12/2022
	ART Nº: 12324613
Assunto: Iluminação Pública LED	Escala: 1:1000
Resp. Técnico Projeto:	Folha: A1
Eng°. Antônio Rodrigo Juswiaki dos Santos CREA-RS:134651	Prefeitura Municipal de Porto Xavier CNPJ: 87.613.667/0001-48
	Prancha 04 de 06
	Desenhista: Jean/Divorlei

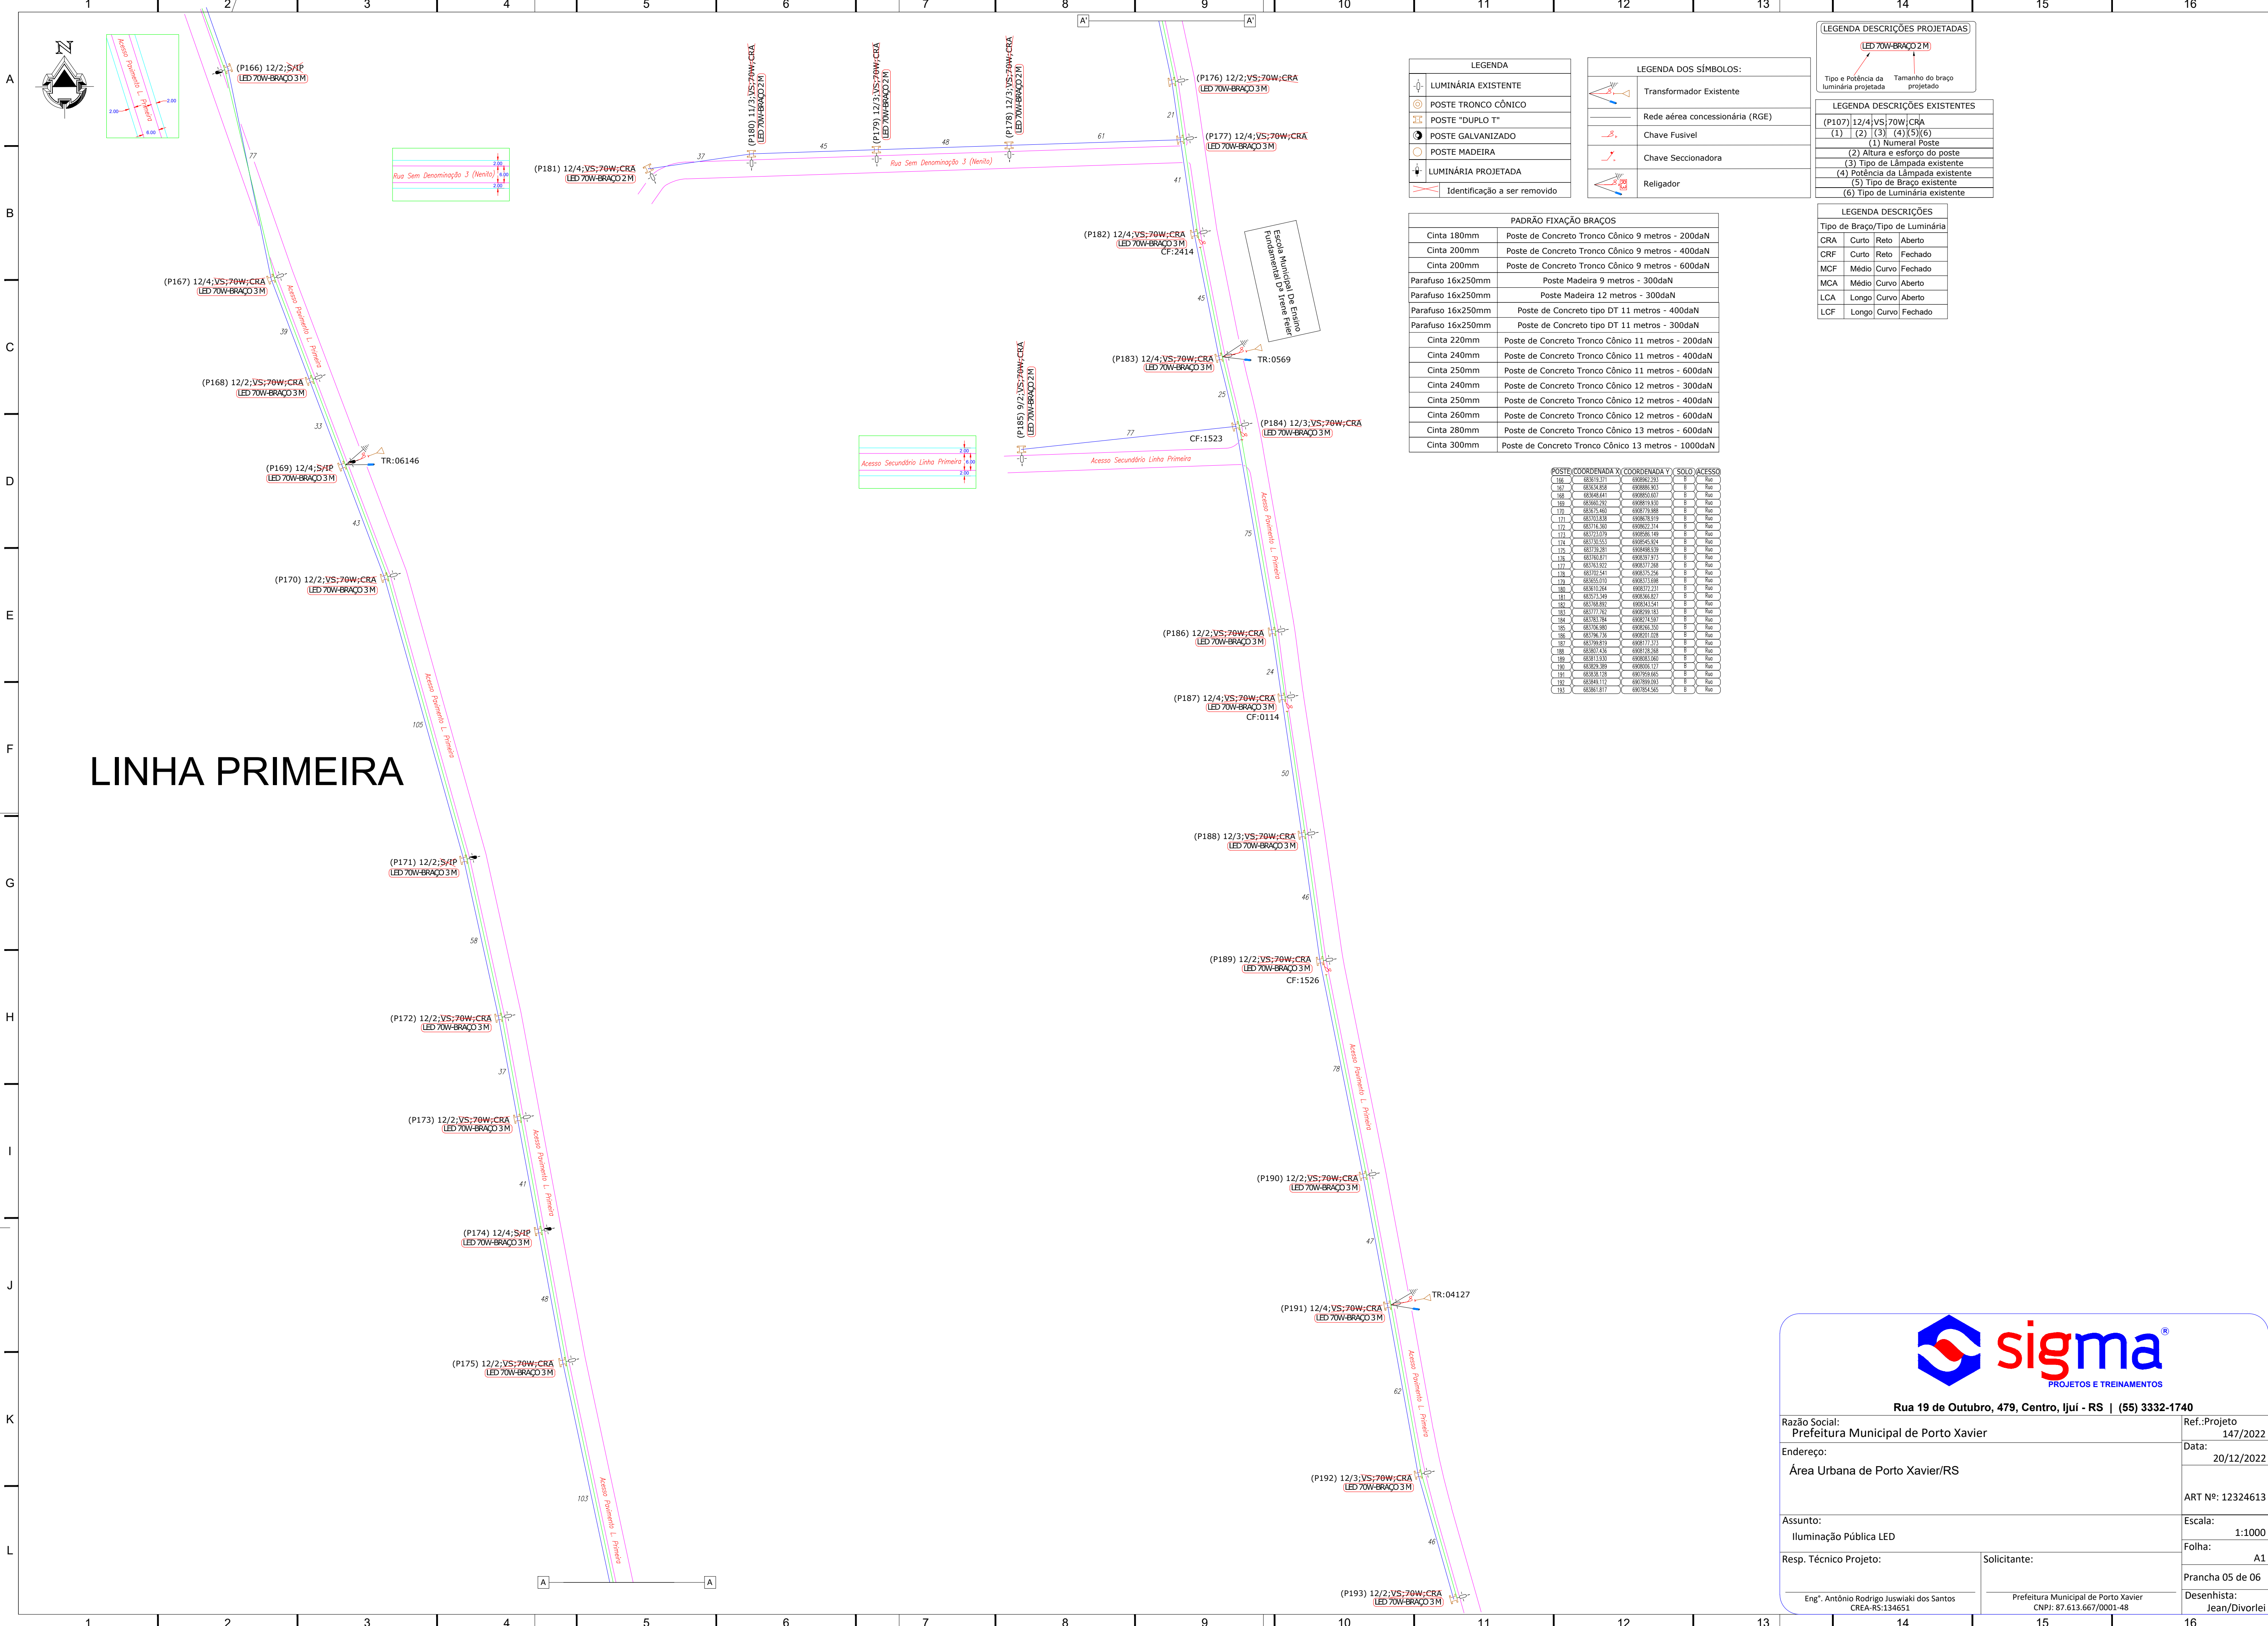

LEGENDA	
	LUMINÁRIA EXISTENTE
	POSTE TRONCO CÔNICO
	POSTE "DUPLO T"
	POSTE GALVANIZADO
	POSTE MADEIRA
	LUMINÁRIA PROJETADA
	Identificação a ser removido

LEGENDA DOS SÍMBOLOS:	
	Transformador Existente
	Rede aérea concessionária (RGE)
	Chave Fusível
	Chave Seccionadora
	Religador

LEGENDA DESCRIÇÕES PROJETADAS	
	LED 70W-BRACO 2M
	Tipo e Potência da luminária projetada
	Tamanho do braço projetado

LEGENDA DESCRIÇÕES EXISTENTES	
(P107) 12/4:VS:70W:CRA	
(1) (2) (3) (4) (5) (6)	(1) Numeral Poste
(2) (3) (4) (5) (6)	(2) Altura e esforço do poste
(3) (4) (5) (6)	(3) Tipo de Lâmpada existente
(4) (5) (6)	(4) Potência da Lâmpada existente
(5) (6)	(5) Tipo de Braço existente
(6)	(6) Tipo de Luminária existente

LEGENDA DESCRIÇÕES	
Tipo de Braço/Tipo de Luminária	
CRA	Curto Reto Aberto
CRF	Curto Reto Fechado
MCF	Médio Curvo Fechado
MCA	Médio Curvo Aberto
LCA	Longo Curvo Aberto
LCF	Longo Curvo Fechado

PADRÃO FIXAÇÃO BRAÇOS	
Cinta 180mm	Poste de Concreto Tronco Cônico 9 metros - 200daN
Cinta 200mm	Poste de Concreto Tronco Cônico 9 metros - 400daN
Cinta 200mm	Poste de Concreto Tronco Cônico 9 metros - 600daN
Parafuso 16x250mm	Poste Madeira 9 metros - 300daN
Parafuso 16x250mm	Poste Madeira 12 metros - 300daN
Parafuso 16x250mm	Poste de Concreto tipo DT 11 metros - 400daN
Parafuso 16x250mm	Poste de Concreto tipo DT 11 metros - 300daN
Cinta 220mm	Poste de Concreto Tronco Cônico 11 metros - 200daN
Cinta 240mm	Poste de Concreto Tronco Cônico 11 metros - 400daN
Cinta 250mm	Poste de Concreto Tronco Cônico 11 metros - 600daN
Cinta 240mm	Poste de Concreto Tronco Cônico 12 metros - 300daN
Cinta 250mm	Poste de Concreto Tronco Cônico 12 metros - 400daN
Cinta 260mm	Poste de Concreto Tronco Cônico 12 metros - 600daN
Cinta 280mm	Poste de Concreto Tronco Cônico 13 metros - 600daN
Cinta 300mm	Poste de Concreto Tronco Cônico 13 metros - 1000daN






POSTE	COORDENADA X	COORDENADA Y	SOLO	ACESSO
169	68.814.641	68.886.807	B	Rua
sigma
PROJETOS E TREINAMENTOS


Rua 19 de Outubro, 479, Centro, Ijuí - RS | (55) 3332-1740

Razão Social: Prefeitura Municipal de Porto Xavier	Ref.:Projeto 147/2022
Endereço: Área Urbana de Porto Xavier/RS	Data: 20/12/2022
	ART Nº: 12324613
Assunto: Iluminação Pública LED	Escala: 1:1000
Resp. Técnico Projeto:	Folha: A1
Eng°. Antônio Rodrigo Juswiaki dos Santos CREA-RS:134651	Prefeitura Municipal de Porto Xavier CNPJ: 87.613.667/0001-48
	Prancha 05 de 06
	Desenhista: Jean/Divorlei

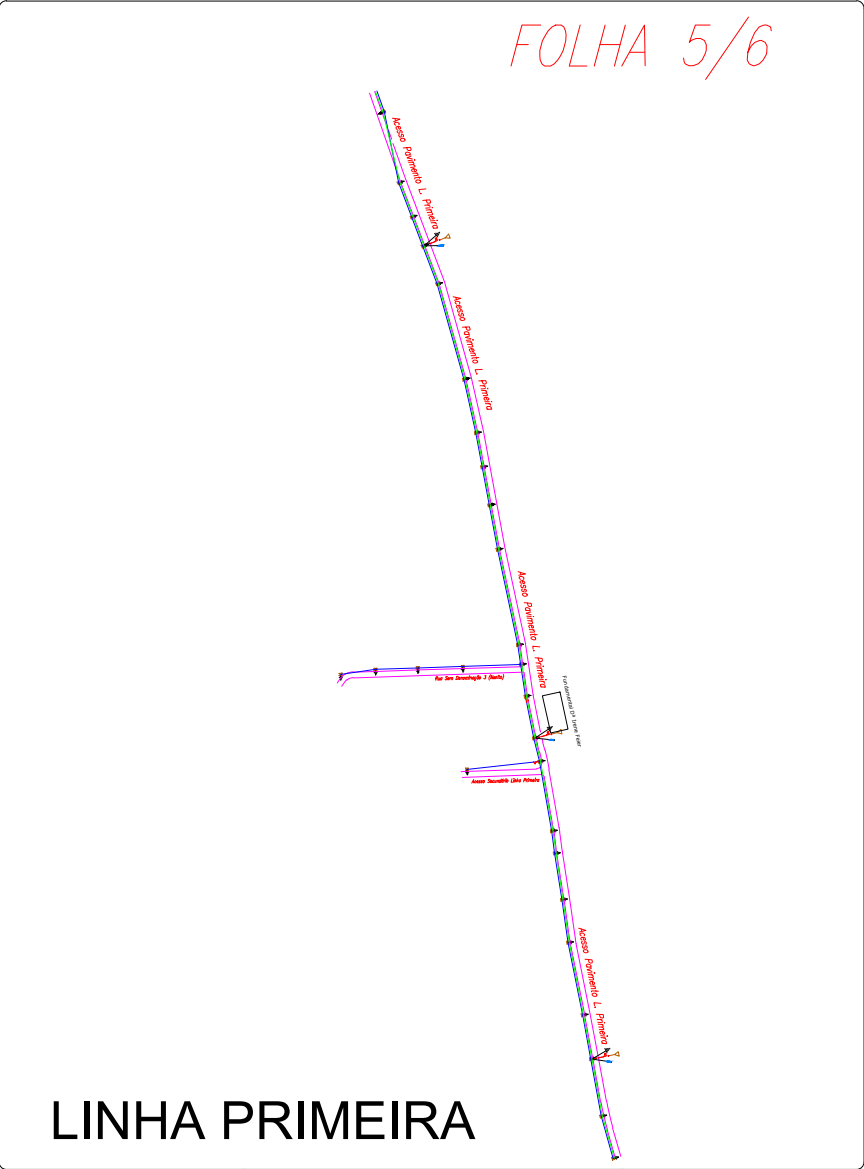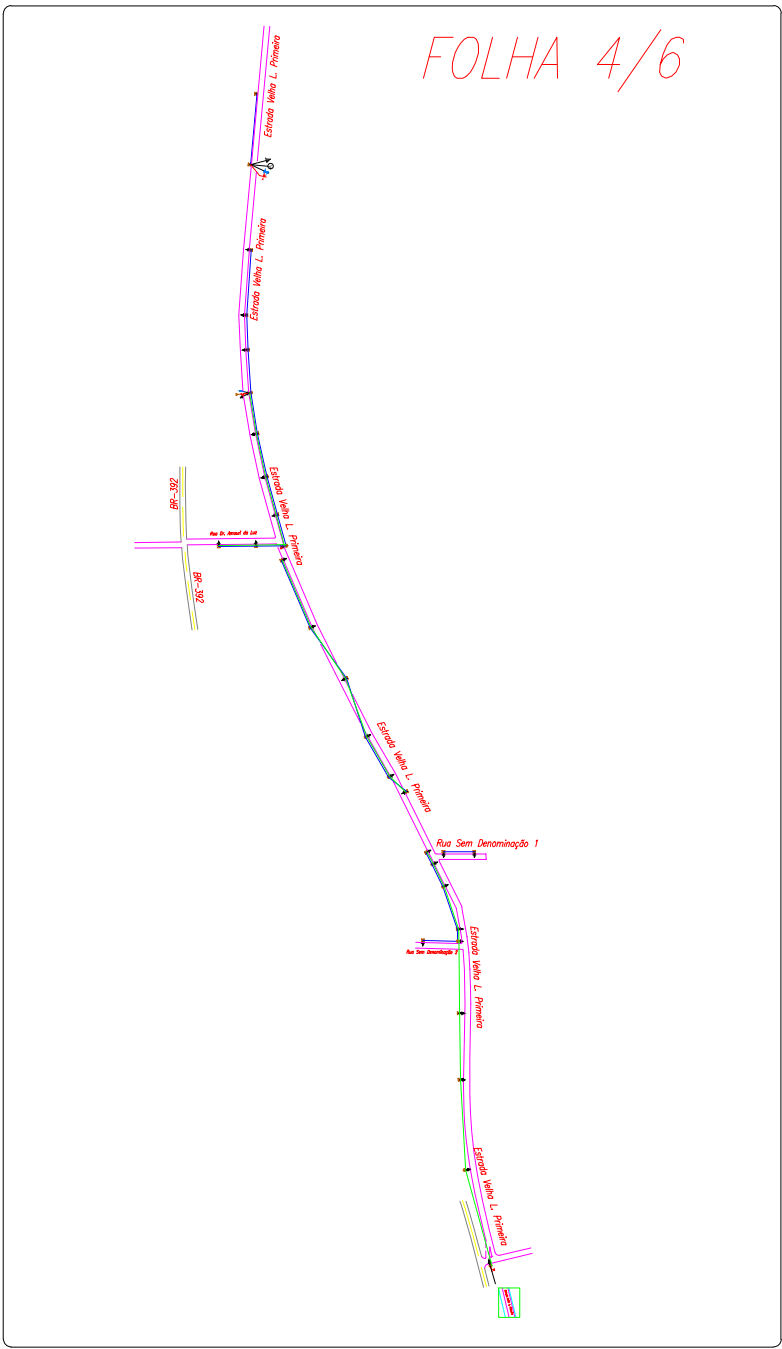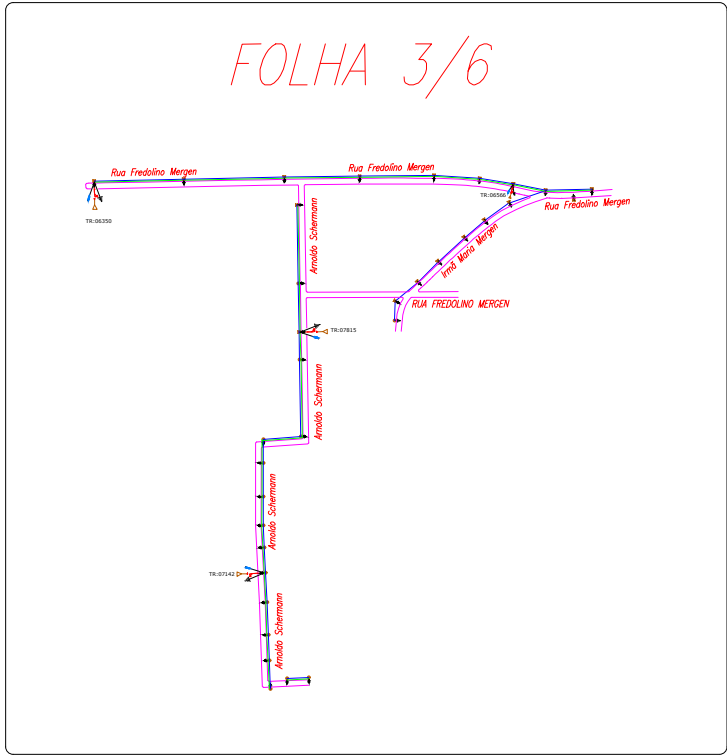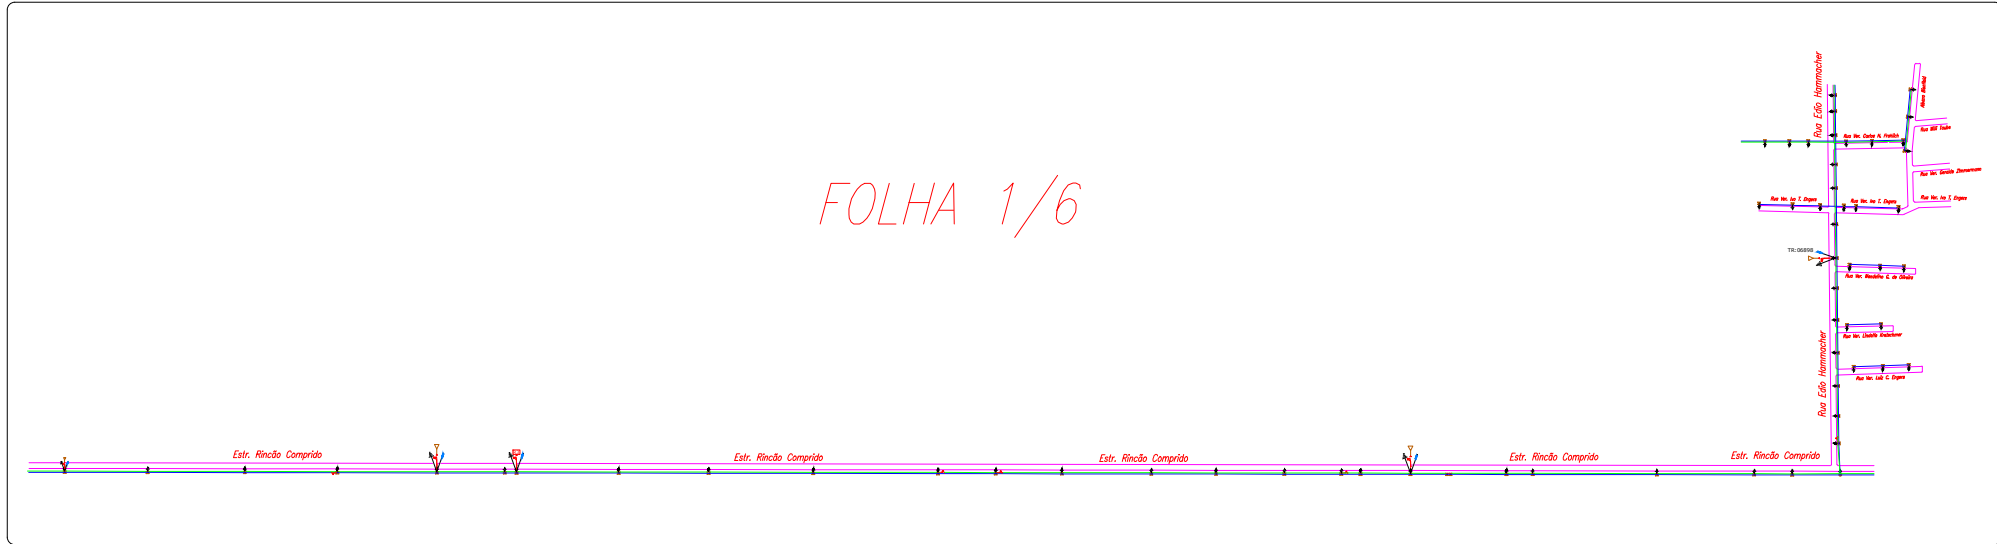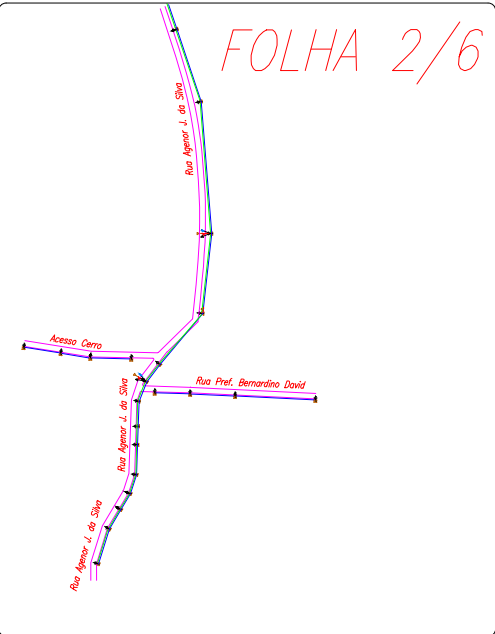

LINHA PRIMEIRA

PLANTA CHAVE

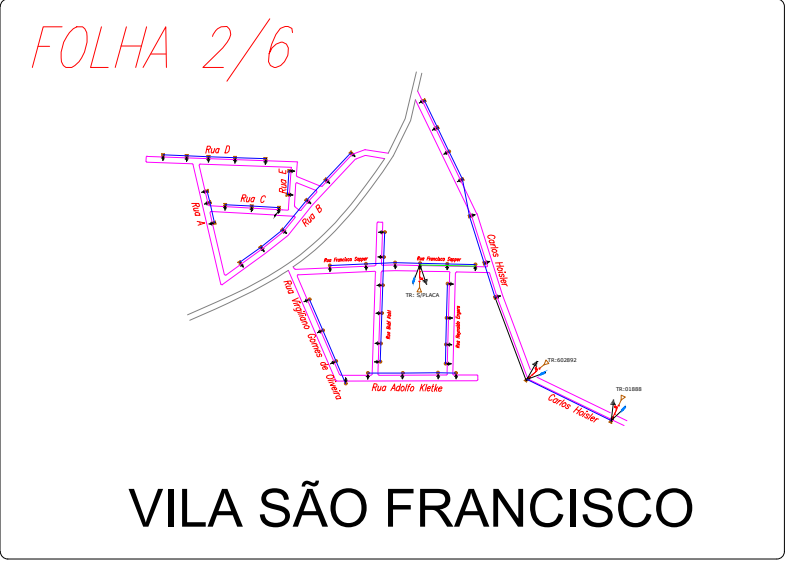

Rua 19 de Outubro, 479, Centro, Ijuí - RS | (55) 3332-1740

Razão Social: Prefeitura Municipal de Porto Xavier		Ref.:Projeto 147/2022
Endereço: Área Urbana de Porto Xavier/RS		Data: 20/12/2022
		ART Nº: 12324613
Assunto: Iluminação Pública LED		Escala: 1:1000
Resp. Técnico Projeto:		Folha: A1
Solicitante:		Prancha 06 de 06
Eng°. Antônio Rodrigo Juswiaki dos Santos CREA-RS:134651		Desenhista: Jean/Divorlei
Prefeitura Municipal de Porto Xavier CNPJ: 87.613.667/0001-48		