




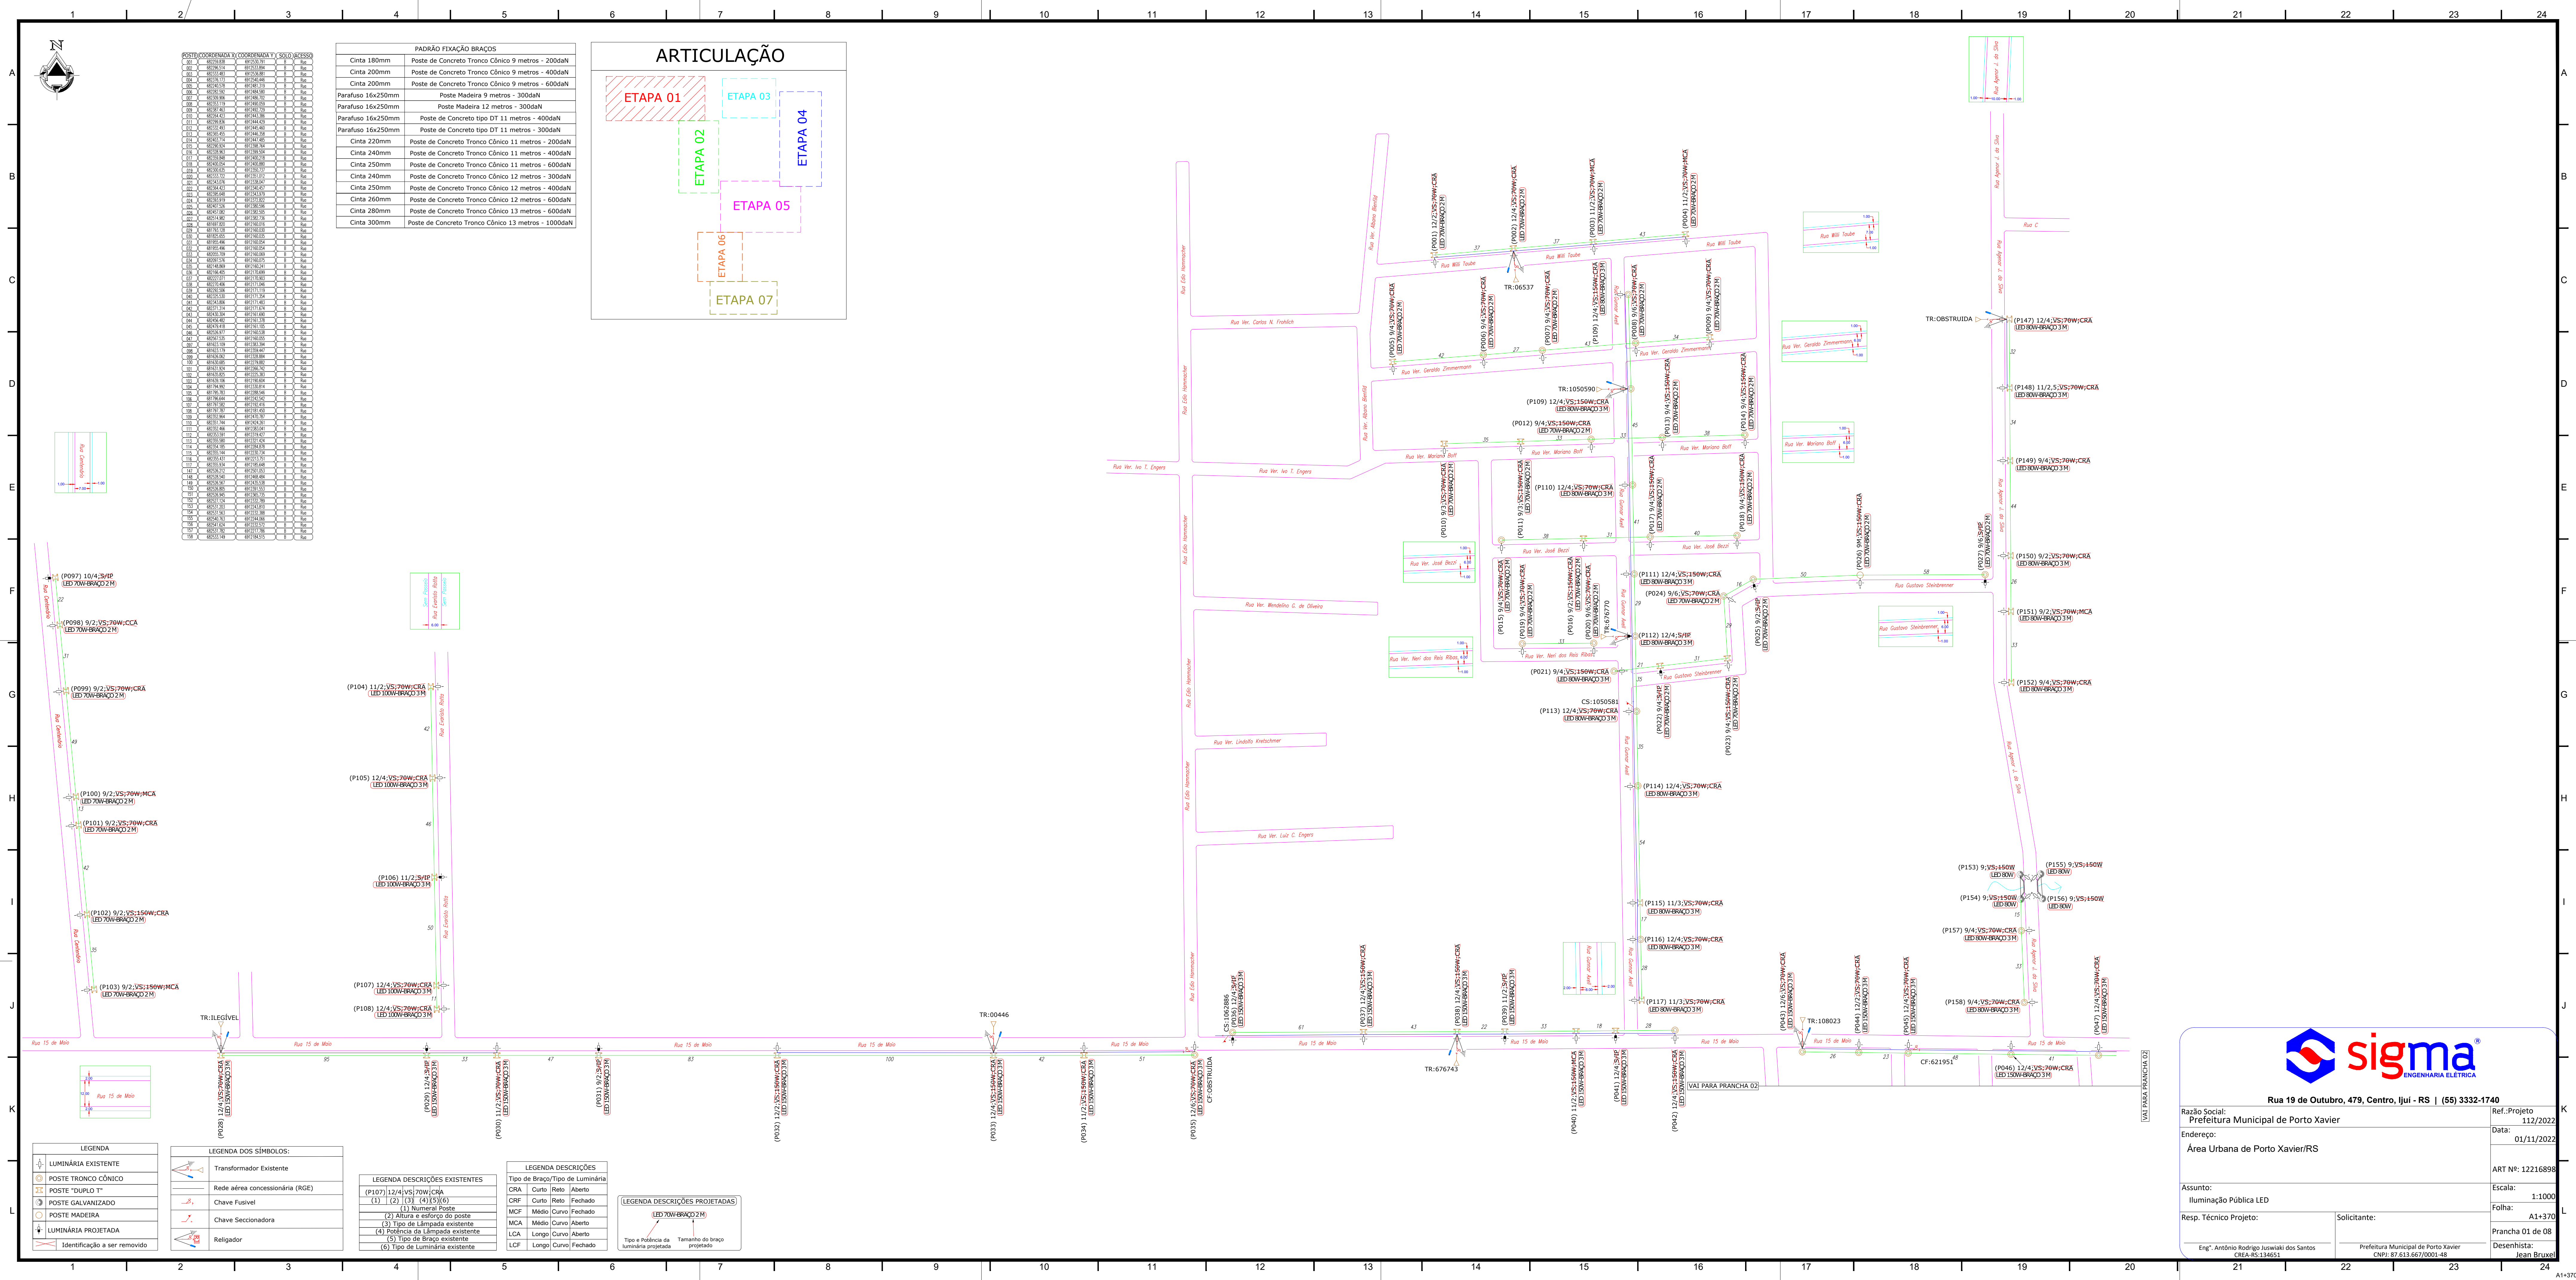

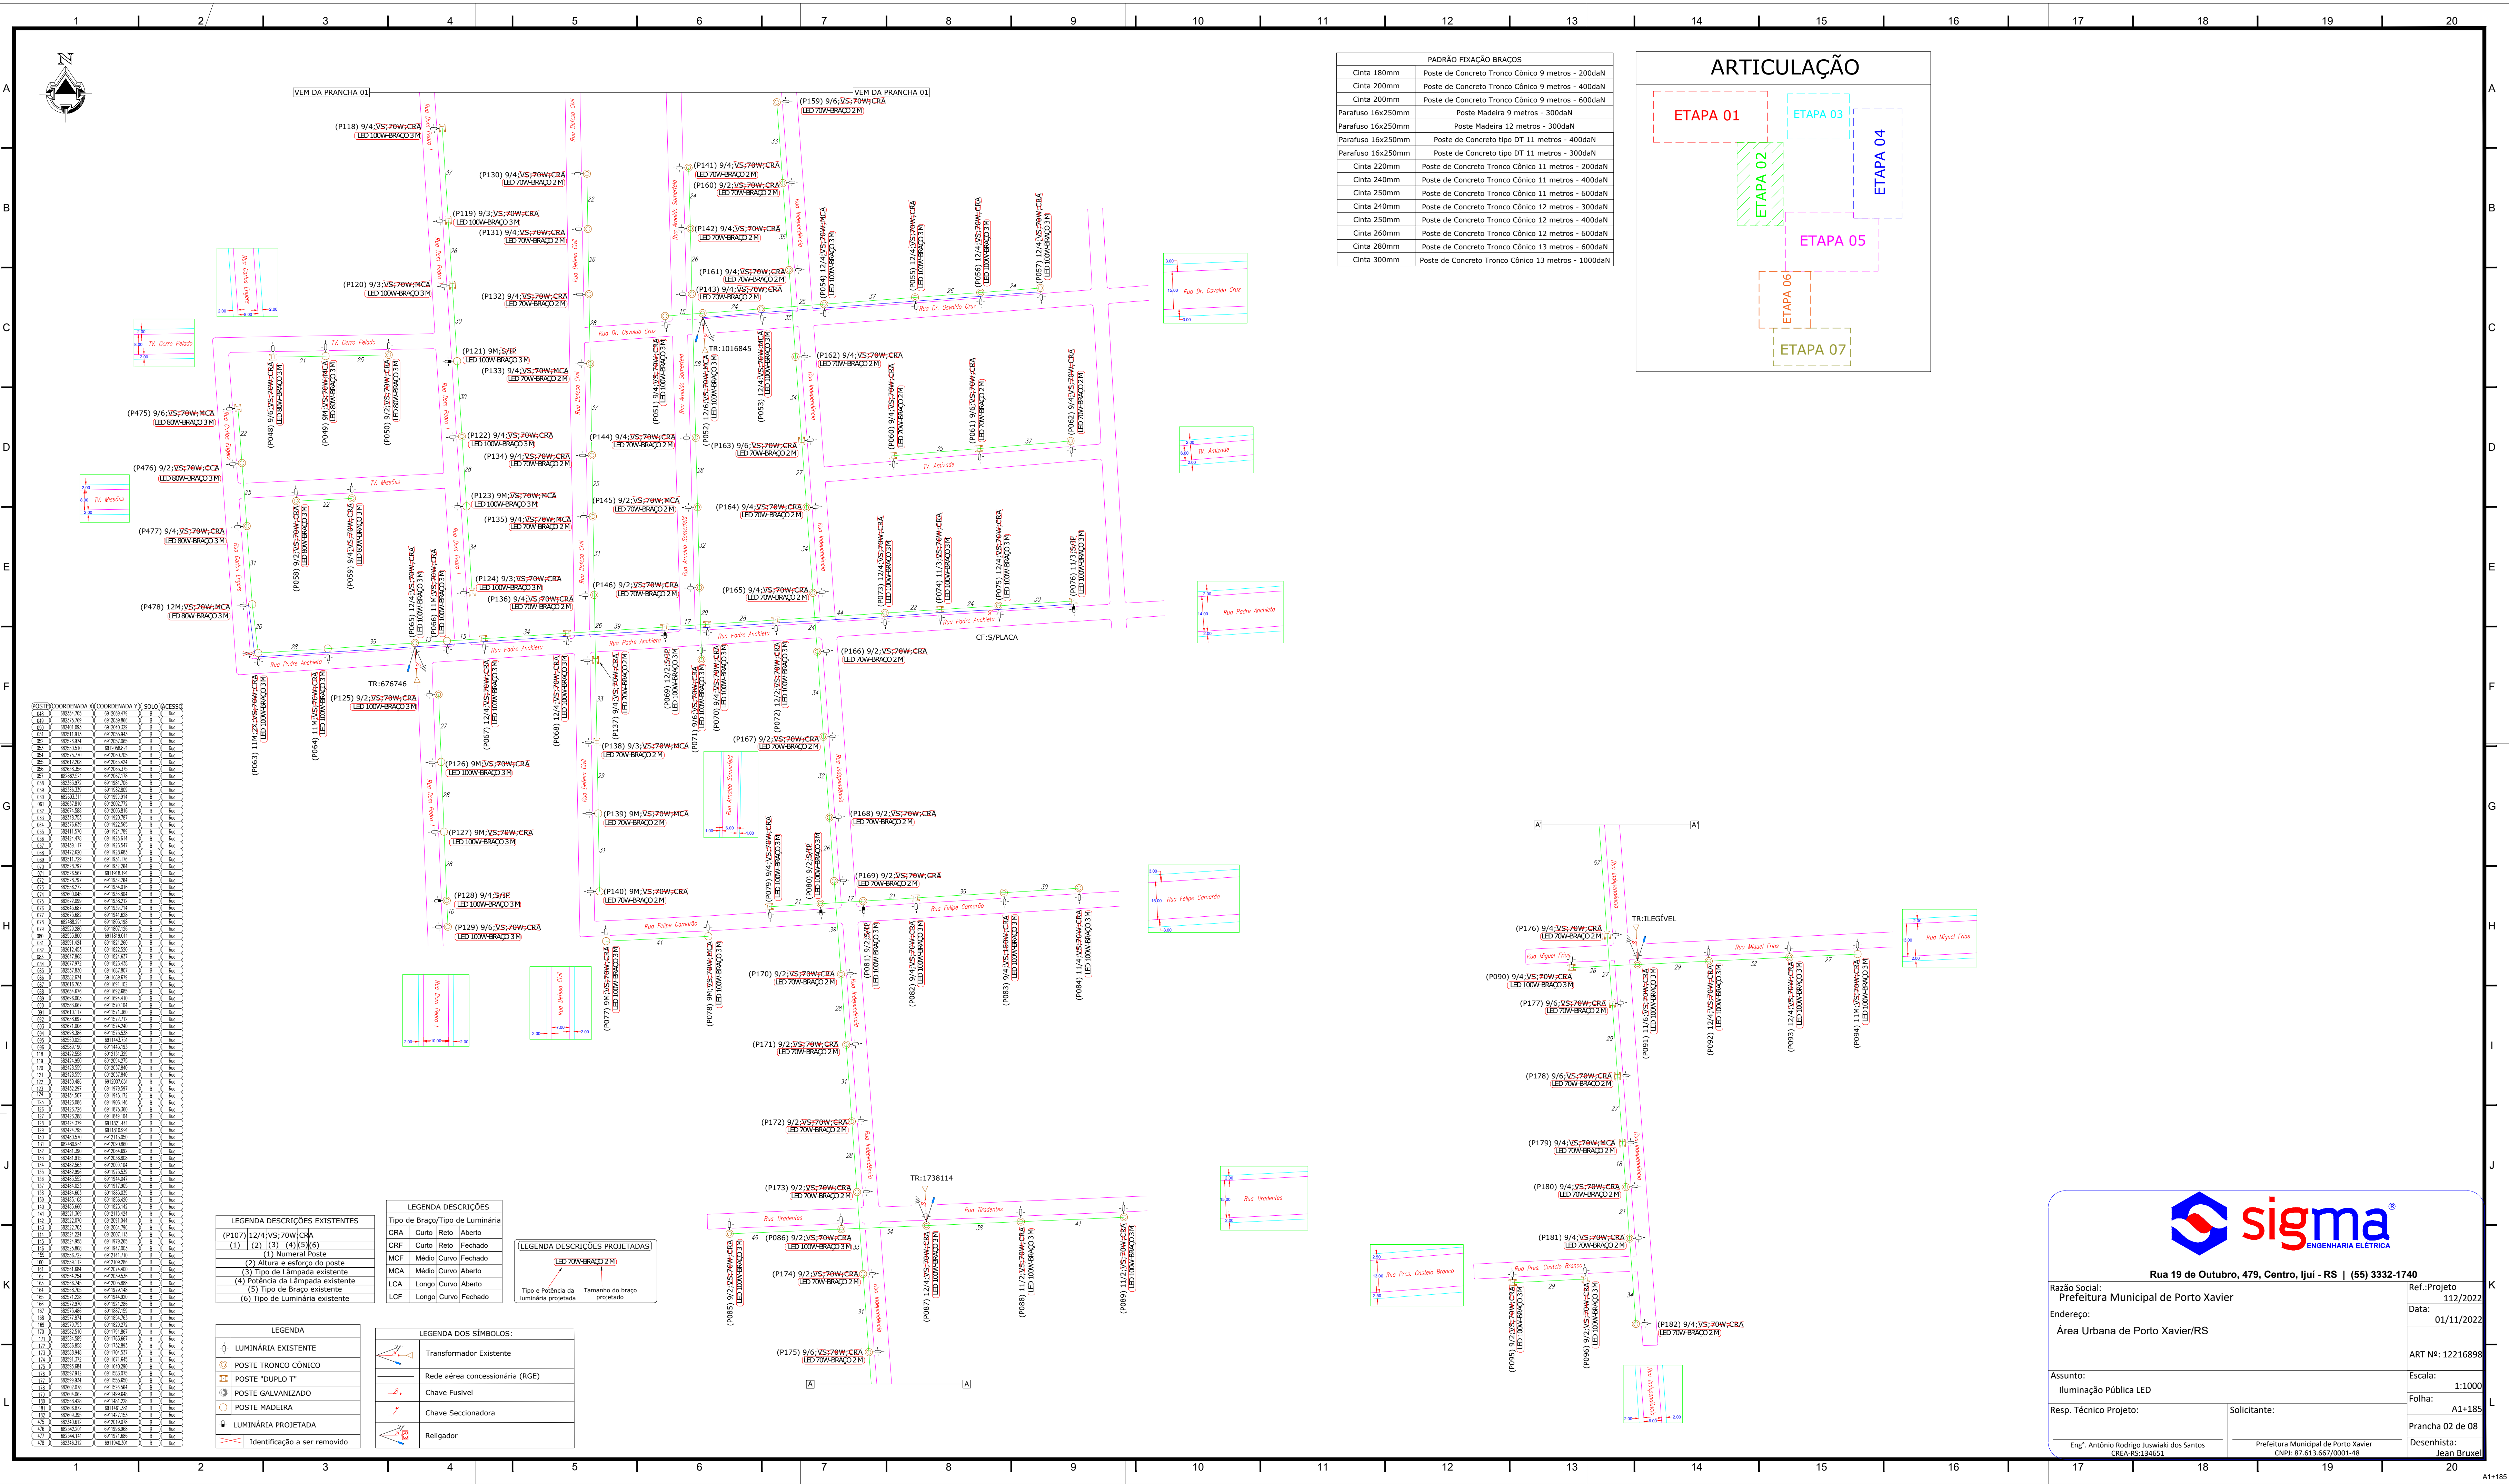

PADRÃO FIXAÇÃO BRAÇOS	
Cinta 180mm	Poste de Concreto Tronco Cônico 9 metros - 200daN
Cinta 200mm	Poste de Concreto Tronco Cônico 9 metros - 400daN
Cinta 200mm	Poste de Concreto Tronco Cônico 9 metros - 600daN
Parafuso 16x250mm	Poste Madeira 9 metros - 300daN
Parafuso 16x250mm	Poste Madeira 12 metros - 300daN
Parafuso 16x250mm	Poste de Concreto tipo DT 11 metros - 400daN
Parafuso 16x250mm	Poste de Concreto tipo DT 11 metros - 300daN
Cinta 220mm	Poste de Concreto Tronco Cônico 11 metros - 200daN
Cinta 240mm	Poste de Concreto Tronco Cônico 11 metros - 400daN
Cinta 250mm	Poste de Concreto Tronco Cônico 11 metros - 600daN
Cinta 240mm	Poste de Concreto Tronco Cônico 12 metros - 300daN
Cinta 250mm	Poste de Concreto Tronco Cônico 12 metros - 400daN
Cinta 260mm	Poste de Concreto Tronco Cônico 12 metros - 600daN
Cinta 280mm	Poste de Concreto Tronco Cônico 13 metros - 600daN
Cinta 300mm	Poste de Concreto Tronco Cônico 13 metros - 1000daN

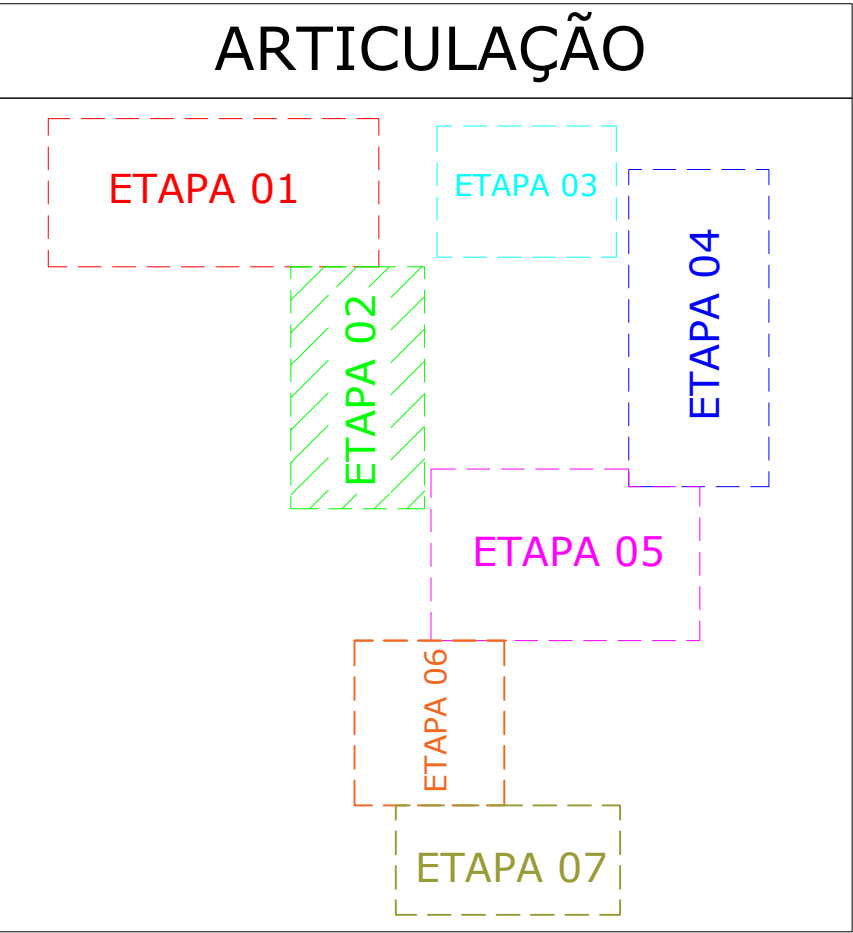



sigma
ENGENHARIA ELÉTRICA

Rua 19 de Outubro, 479, Centro, Ijuí - RS | (51) 3332-1740

Razão Social: Prefeitura Municipal de Porto Xavier

Endereço: Área Urbana de Porto Xavier/RS

Assunto: Iluminação Pública LED

Resp. Técnico Projeto: Eng.º Antônio Rodrigo Jusiwski dos Santos
CREA-RS-134651

Solicitante: Prefeitura Municipal de Porto Xavier
CNPJ: 07.613.667/0001-48

Ref.:Projeto 112/2022

Data: 01/11/2022

ART Nº: 12216898

Escala: 1:1000

Folha: A1+185

Prancha 02 de 08

Desenhista: Jean Bruxel








LEGENDA DESCRIÇÕES EXISTENTES	
(P107) 12/4:VS:70W:CRA	
(1) (2) (3) (4) (5) (6)	
(1) Numeral Poste	
(2) Altura e esforço do poste	
(3) Tipo de Lâmpada existente	
(4) Potência da Lâmpada existente	
(5) Tipo de Luminária existente	

LEGENDA DESCRIÇÕES	
Tipo de Braço/Tipo de Luminária	
CRA Curto Reto Aberto	
CRF Curto Reto Fechado	
MCF Médio Curvo Fechado	
MCA Médio Curvo Aberto	
LCA Longo Curvo Aberto	
LCF Longo Curvo Fechado	

LEGENDA DESCRIÇÕES PROJETADAS	
(LED 70W-BRACO 2M)	
Tipo e Potência da luminária projetada	Tamanho do braço projetado

LEGENDA	
	LUMINÁRIA EXISTENTE
	POSTE TRONCO CÔNICO
	POSTE "DUPLIO T"
	POSTE GALVANIZADO
	POSTE MADEIRA
	LUMINÁRIA PROJETADA
	Identificação a ser removido

LEGENDA DOS SÍMBOLOS:	
	Transformador Existente
	Rede aérea concessionária (RGE)
	Chave Fusível
	Chave Seccionadora
	Religador

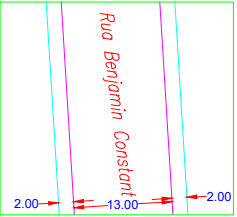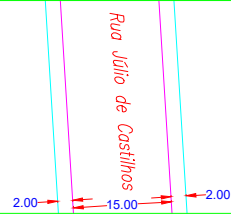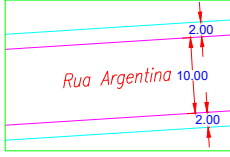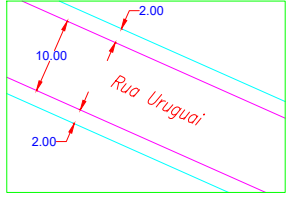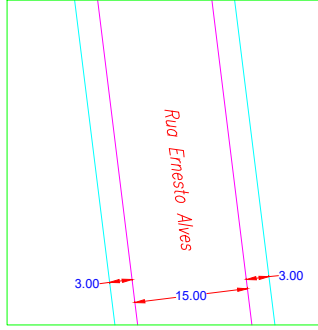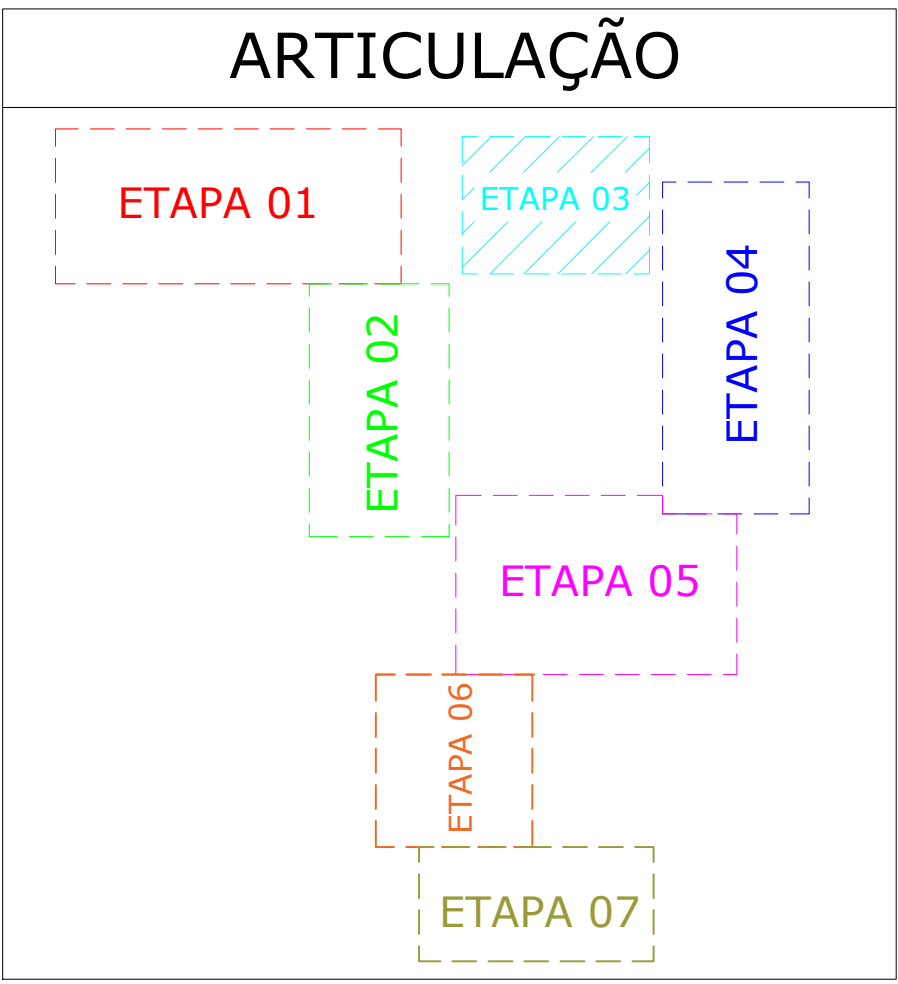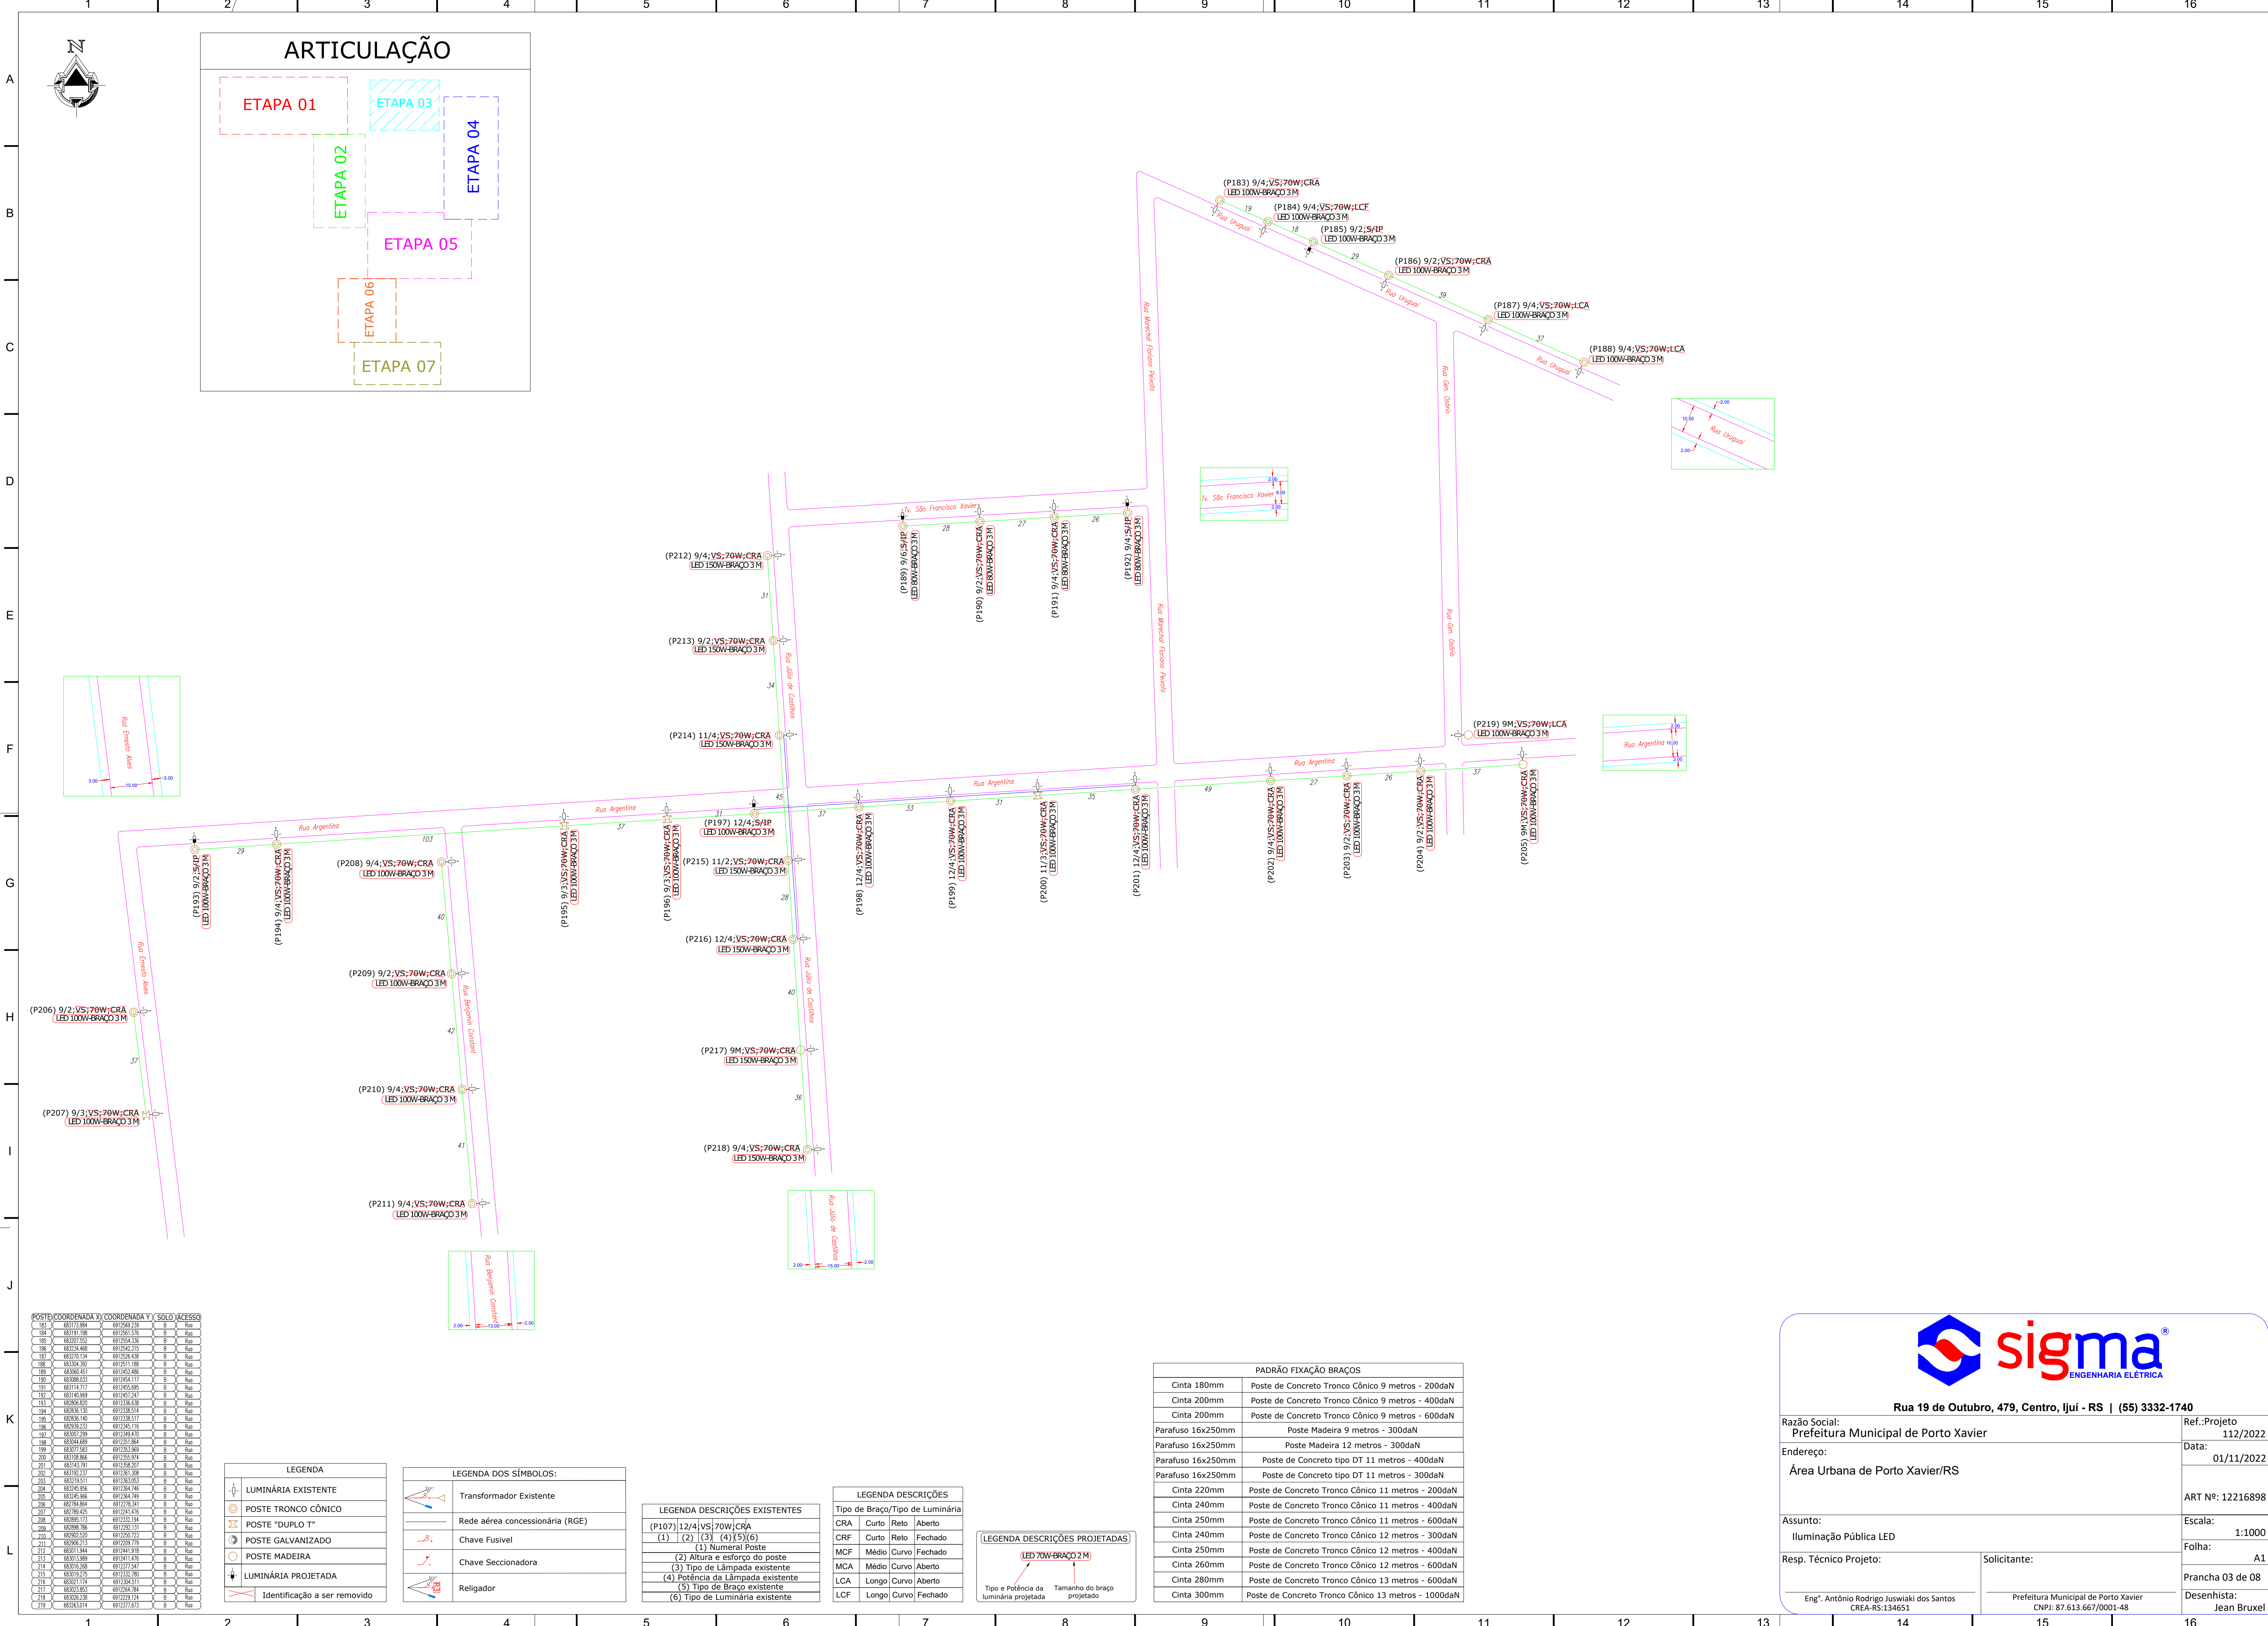

CÓDIGO		COORDENADA X	COORDENADA Y	SÓLO	ACESSO

LEGENDA	
	LUMINÁRIA EXISTENTE
	POSTE TRONCO CÔNICO
	POSTE "DUPLIO T"
	POSTE GALVANIZADO
	POSTE MADEIRA
	LUMINÁRIA PROJETADA
	Identificação a ser removido

LEGENDA DOS SÍMBOLOS:	
	Transformador Existente
	Rede aérea concessionária (RGE)
	Chave Fusível
	Chave Seccionadora
	Religador

LEGENDA DESCRIÇÕES EXISTENTES	
(P107) 12/4;VS;70W;CRA	
(1) (2) (3) (4) (5) (6)	
(1) Numeral Poste	
(2) Altura e esforço do poste	
(3) Tipo de Lâmpada existente	
(4) Potência da Lâmpada existente	
(5) Tipo de Braço existente	
(6) Tipo de Luminária existente	

LEGENDA DESCRIÇÕES	
Tipo de Braço/Tipo de Luminária	
CRA	Curto Reto Aberto
CRF	Curto Reto Fechado
MCA	Médio Curvo Fechado
MCA	Médio Curvo Aberto
LCA	Longo Curvo Aberto
LCF	Longo Curvo Fechado

LEGENDA DESCRIÇÕES PROJETADAS	
	(LED 70W-BRACO 2M)
Tipo e Potência da luminária projetada	
Tamanho do braço projetado	


PADRÃO FIXAÇÃO BRAÇOS	
Cinta 180mm	Poste de Concreto Tronco Cônico 9 metros - 200daN
Cinta 200mm	Poste de Concreto Tronco Cônico 9 metros - 400daN
Cinta 200mm	Poste de Concreto Tronco Cônico 9 metros - 600daN
Parafuso 16x250mm	Poste Madeira 9 metros - 300daN
Parafuso 16x250mm	Poste Madeira 12 metros - 300daN
Parafuso 16x250mm	Poste de Concreto tipo DT 11 metros - 400daN
Parafuso 16x250mm	Poste de Concreto tipo DT 11 metros - 300daN
Cinta 220mm	Poste de Concreto Tronco Cônico 11 metros - 200daN
Cinta 240mm	Poste de Concreto Tronco Cônico 11 metros - 400daN
Cinta 250mm	Poste de Concreto Tronco Cônico 11 metros - 600daN
Cinta 240mm	Poste de Concreto Tronco Cônico 12 metros - 300daN
Cinta 250mm	Poste de Concreto Tronco Cônico 12 metros - 400daN
Cinta 260mm	Poste de Concreto Tronco Cônico 12 metros - 600daN
Cinta 280mm	Poste de Concreto Tronco Cônico 13 metros - 600daN
Cinta 300mm	Poste de Concreto Tronco Cônico 13 metros - 1000daN




Rua 19 de Outubro, 479, Centro, Ijuí - RS | (55) 3332-1740

Razão Social: Prefeitura Municipal de Porto Xavier		Ref.:Projeto 112/2022
Endereço: Área Urbana de Porto Xavier/RS		Data: 01/11/2022
		ART Nº: 12216898
Assunto: Iluminação Pública LED		Escala: 1:1000
Resp. Técnico Projeto:		Folha: A1
Solicitante:		Prancha 03 de 08
Eng°. Antônio Rodrigo Juswiski dos Santos CREA-RS:134651		Desenhista: Jean Bruxel
Prefeitura Municipal de Porto Xavier CNPJ: 87.613.667/0001-48		




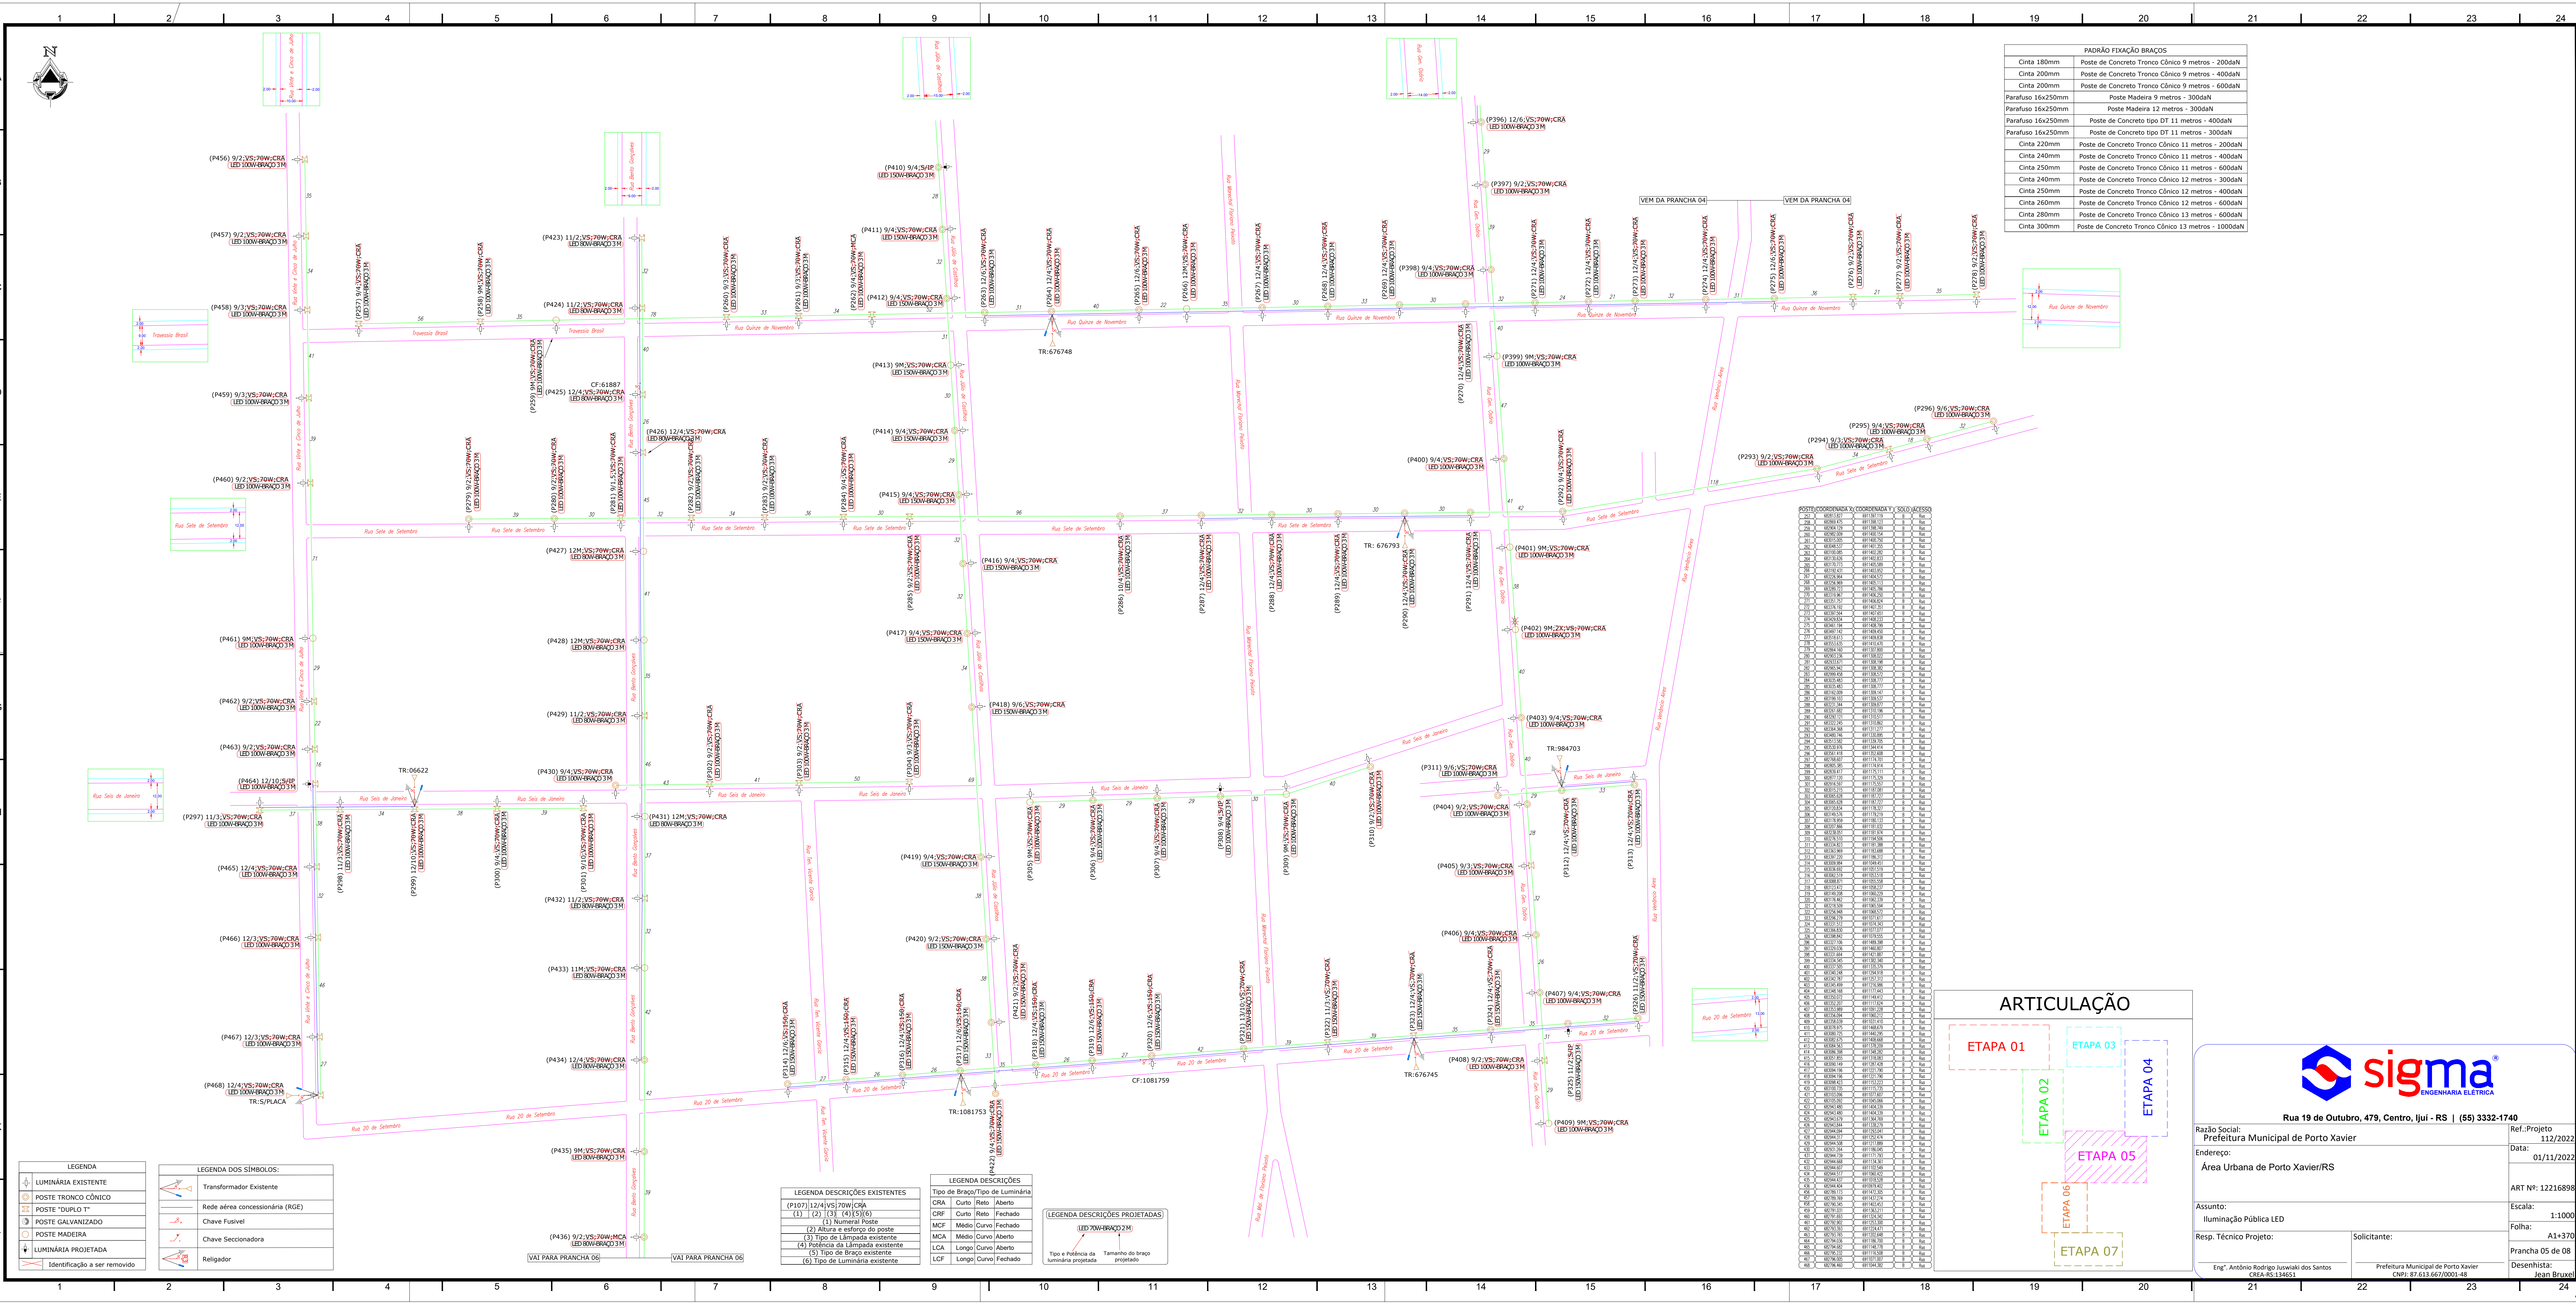


PADRÃO FIXAÇÃO BRAÇOS	
Cinta 180mm	Poste de Concreto Tronco Cônico 9 metros - 200daN
Cinta 200mm	Poste de Concreto Tronco Cônico 9 metros - 400daN
Parafuso 16x250mm	Poste de Concreto tipo DT 11 metros - 400daN
Parafuso 16x250mm	Poste de Concreto tipo DT 11 metros - 300daN
Cinta 220mm	Poste de Concreto Tronco Cônico 11 metros - 200daN
Cinta 240mm	Poste de Concreto Tronco Cônico 11 metros - 400daN
Cinta 250mm	Poste de Concreto Tronco Cônico 11 metros - 600daN
Cinta 240mm	Poste de Concreto Tronco Cônico 12 metros - 300daN
Cinta 250mm	Poste de Concreto Tronco Cônico 12 metros - 400daN
Cinta 260mm	Poste de Concreto Tronco Cônico 12 metros - 600daN
Cinta 280mm	Poste de Concreto Tronco Cônico 13 metros - 600daN
Cinta 300mm	Poste de Concreto Tronco Cônico 13 metros - 1000daN

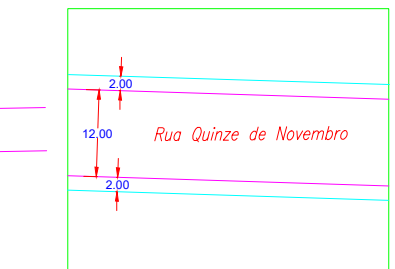


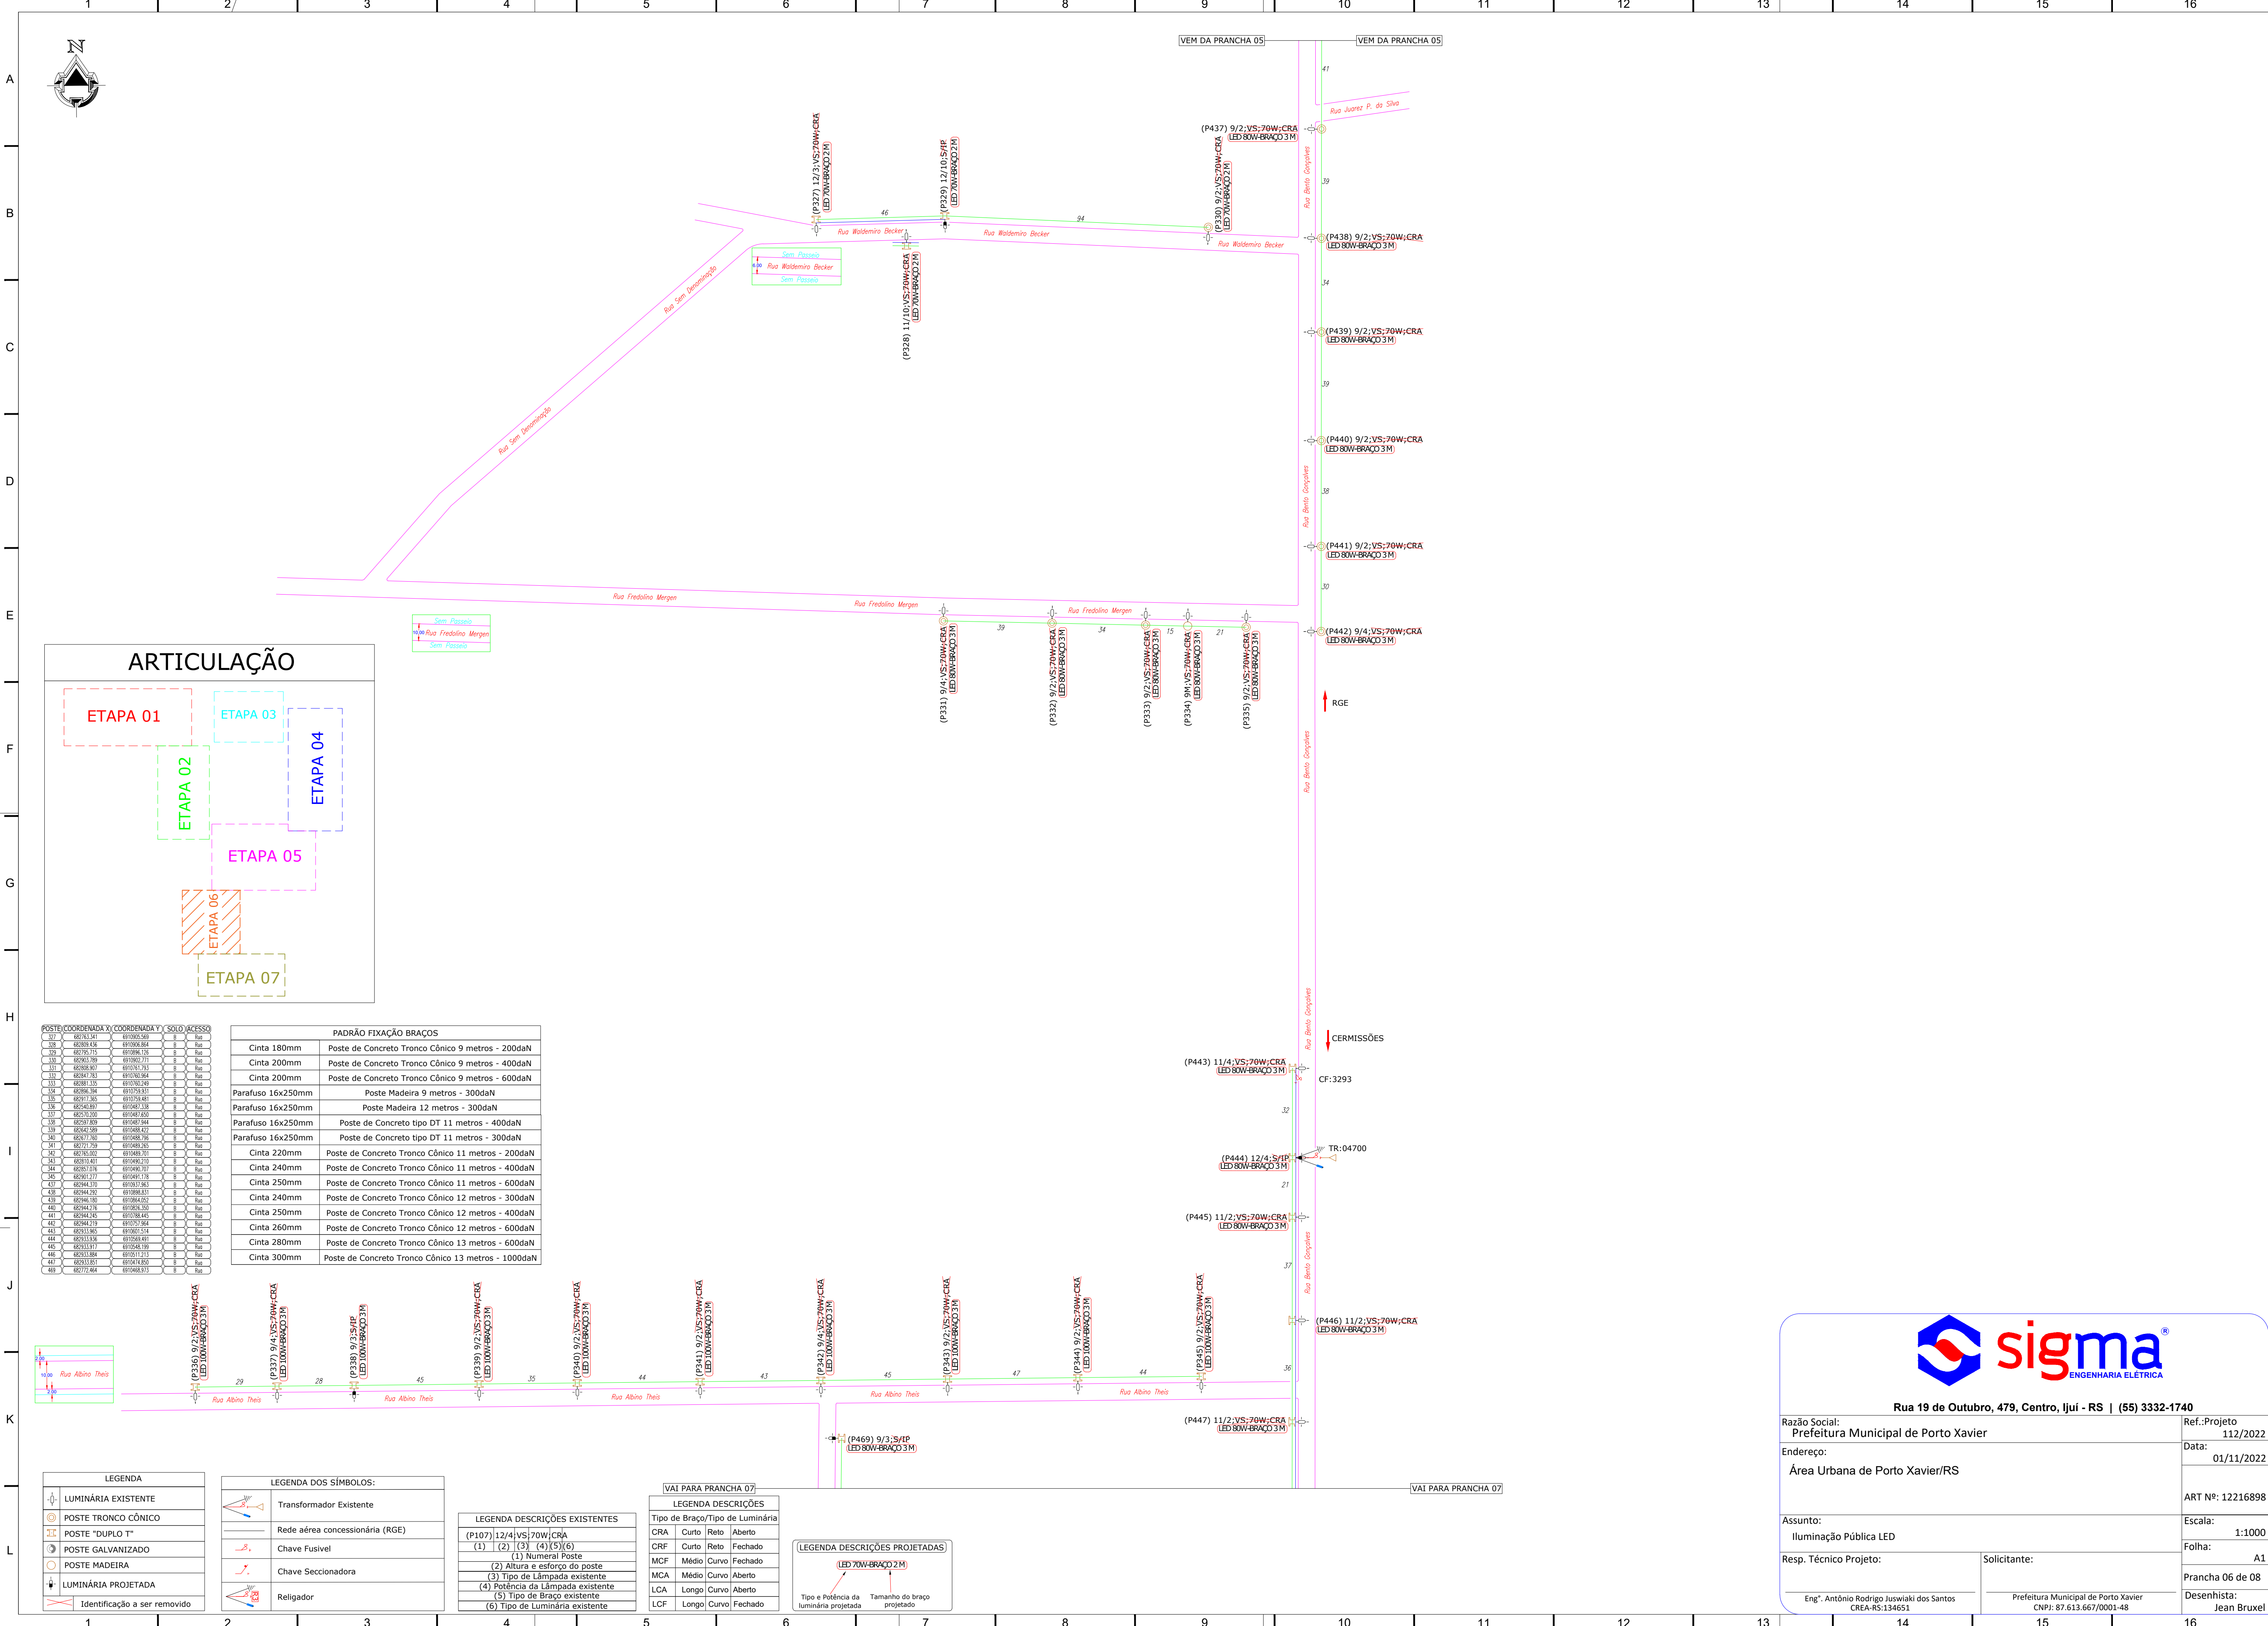

Rua 19 de Outubro, 479, Centro, Ijuí - RS (55) 3332-1740		
Razão Social: Prefeitura Municipal de Porto Xavier	Ref.:Projeto 112/2022	Data: 01/11/2022
Endereço: Área Urbana de Porto Xavier/RS	ART Nº: 12216898	
Assunto: Iluminação Pública LED	Escala: 1:1000	Folha: A1
Resp. Técnico Projeto:	Solicitante:	
Eng°. Antônio Rodrigo Juswiaki dos Santos CREA-RS:134651	Prefeitura Municipal de Porto Xavier CNPJ: 87.613.667/0001-48	Prancha 06 de 08
		Desenhista: Jean Bruxel

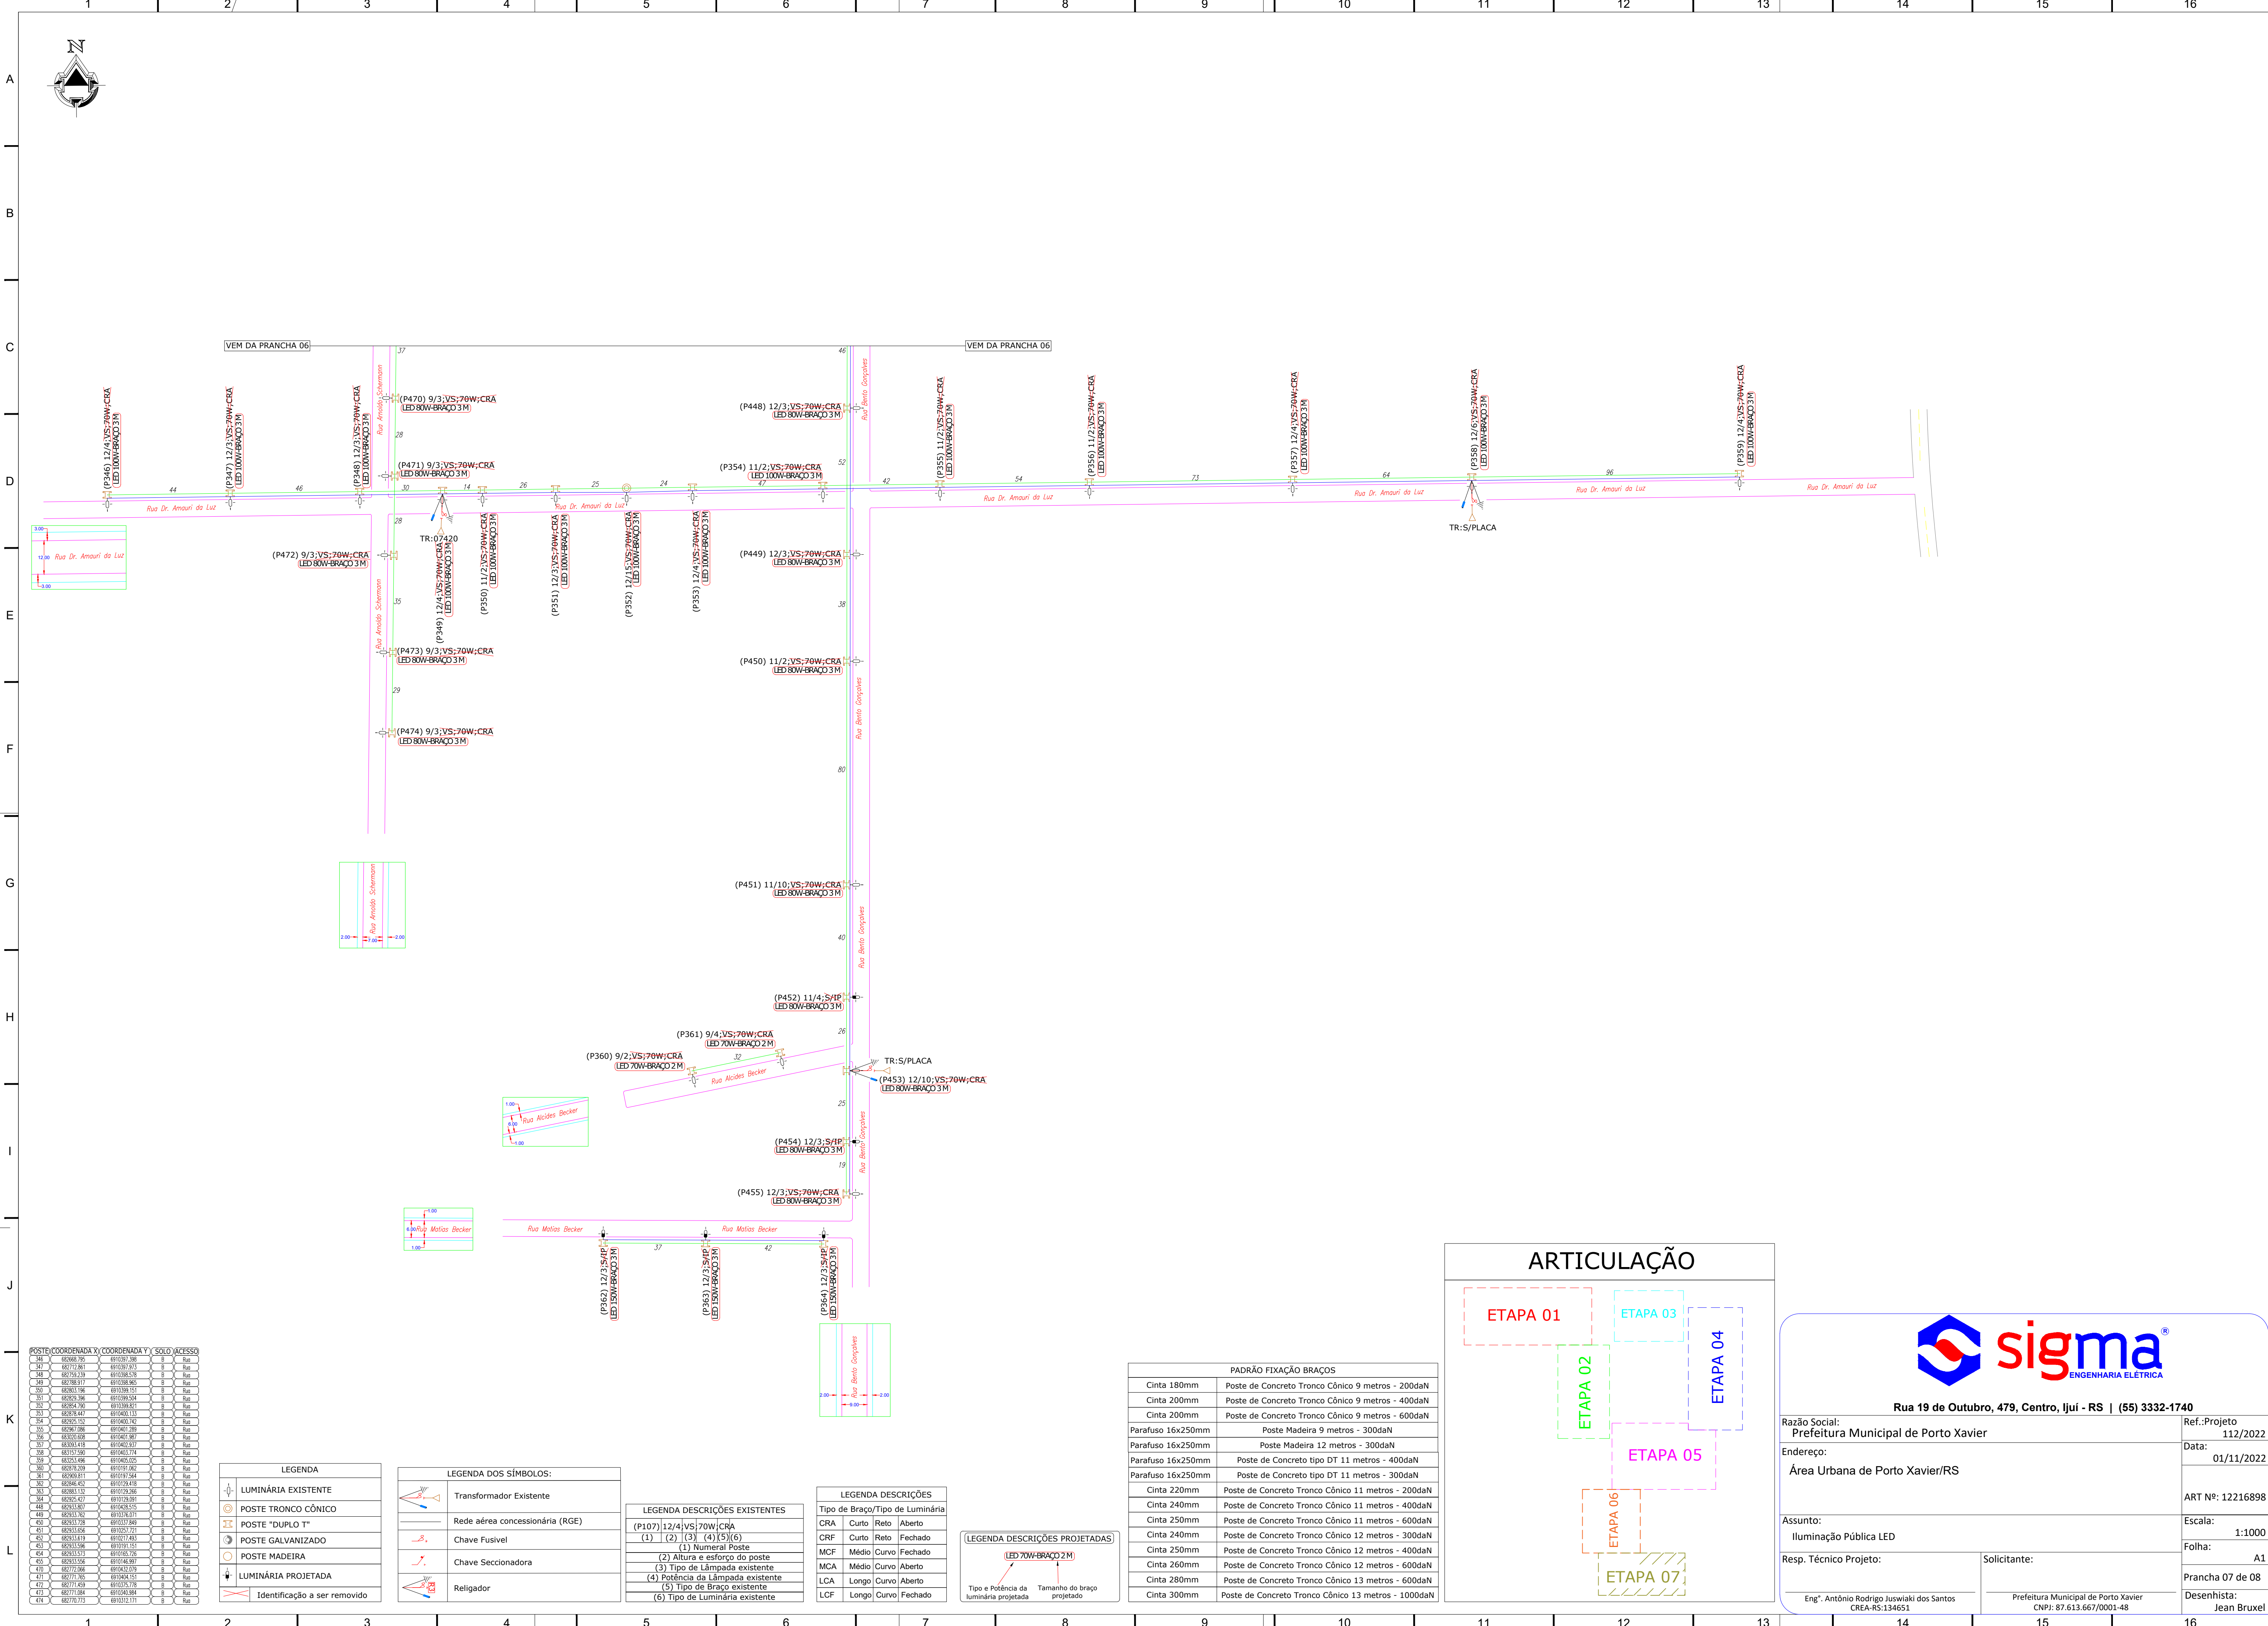

POSTE	COORDENADA X	COORDENADA Y	SOLO	ACESSO

LEGENDA
LUMINÁRIA EXISTENTE
POSTE "DUPLA T"
POSTE GALVANIZADO
POSTE MADEIRA
LUMINÁRIA PROJETADA
Identificação a ser removido


LEGENDA DOS SÍMBOLOS:
Transformador Existente
Rede aérea concessionária (RGE)
Chave Fusível
Chave Seccionadora
Religador

LEGENDA DESCRIÇÕES EXISTENTES
(P107) 12/4;VS;70W;CRA
(1) (2) (3) (4) (5) (6)
(1) Numeral Poste
(2) Altura e esforço do poste
(3) Tipo de Lâmpada existente
(4) Potência da Lâmpada existente
(5) Tipo de Braço existente
(6) Tipo de Luminária existente

LEGENDA DESCRIÇÕES
Tipo de Braço/Tipo de Luminária
CRF Curto Reto Aberto
CRF Curto Reto Fechado
MCF Médio Curvo Fechado
MCA Médio Curvo Aberto
LCA Longo Curvo Aberto
LCF Longo Curvo Fechado


LEGENDA DESCRIÇÕES PROJETADAS
LED 70W-BRACO 2M
Tipo e Potência da luminária projetada
Tamanho do braço projetado

PADRÃO FIXAÇÃO BRAÇOS	
Cinta 180mm	Poste de Concreto Tronco Cônico 9 metros - 200daN
Cinta 200mm	Poste de Concreto Tronco Cônico 9 metros - 400daN
Cinta 200mm	Poste de Concreto Tronco Cônico 9 metros - 600daN
Parafuso 16x250mm	Poste Madeira 9 metros - 300daN
Parafuso 16x250mm	Poste Madeira 12 metros - 300daN
Parafuso 16x250mm	Poste de Concreto tipo DT 11 metros - 400daN
Parafuso 16x250mm	Poste de Concreto tipo DT 11 metros - 300daN
Cinta 220mm	Poste de Concreto Tronco Cônico 11 metros - 200daN
Cinta 240mm	Poste de Concreto Tronco Cônico 11 metros - 400daN
Cinta 250mm	Poste de Concreto Tronco Cônico 11 metros - 600daN
Cinta 240mm	Poste de Concreto Tronco Cônico 12 metros - 300daN
Cinta 250mm	Poste de Concreto Tronco Cônico 12 metros - 400daN
Cinta 260mm	Poste de Concreto Tronco Cônico 12 metros - 600daN
Cinta 280mm	Poste de Concreto Tronco Cônico 13 metros - 600daN
Cinta 300mm	Poste de Concreto Tronco Cônico 13 metros - 1000daN

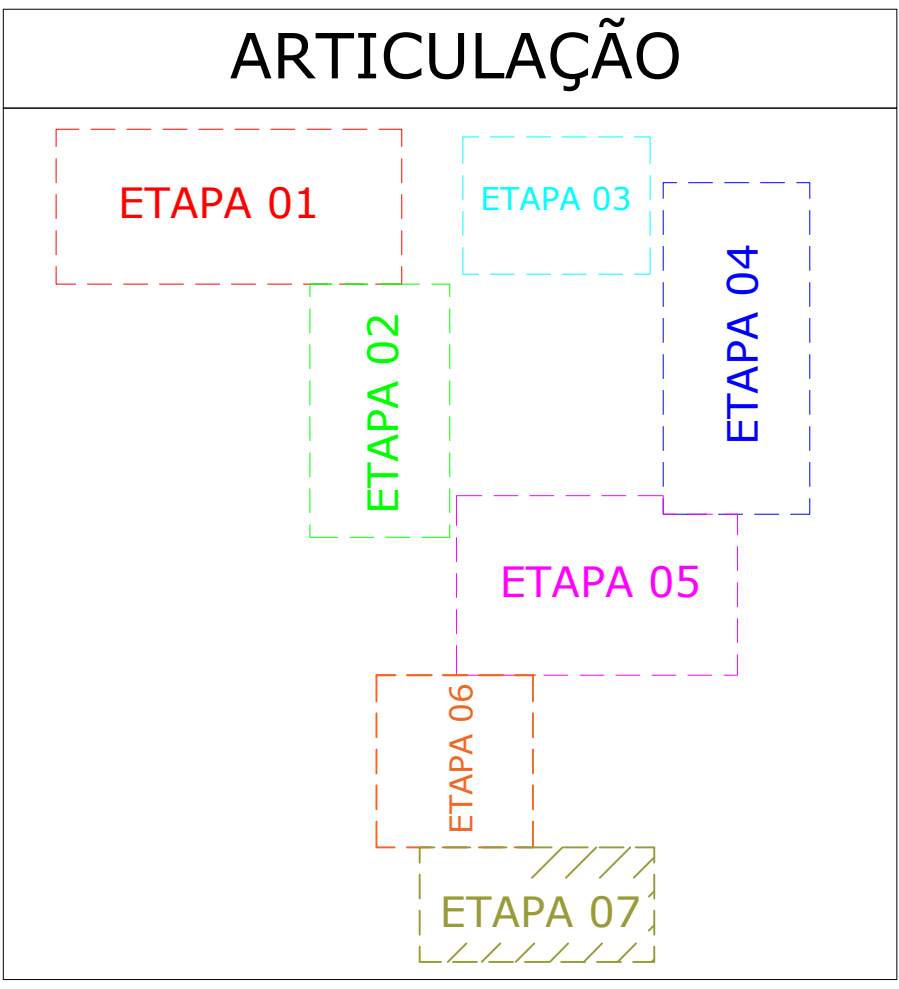

Rua 19 de Outubro, 479, Centro, Ijuí - RS | (55) 3332-1740

Razão Social: Prefeitura Municipal de Porto Xavier	Ref.:Projeto 112/2022
Endereço: Área Urbana de Porto Xavier/RS	Data: 01/11/2022
Assunto: Iluminação Pública LED	ART Nº: 12216898
Resp. Técnico Projeto:	Escala: 1:1000
Solicitante:	Folha: A1
Eng°. Antônio Rodrigo Juswiaki dos Santos CREA-RS:134651	Prefeitura Municipal de Porto Xavier CNPJ: 87.613.667/0001-48
	Prancha 07 de 08
	Desenhista: Jean Bruxel

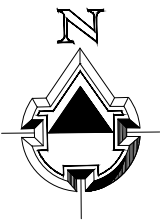

ETAPA 01

ETAPA 03

ETAPA 04

ETAPA 02

ETAPA 05

ETAPA 06

ETAPA 07

ARTICULAÇÃO

ETAPA 01

ETAPA 03

ETAPA 04

ETAPA 02

ETAPA 05

ETAPA 06

ETAPA 07



Rua 19 de Outubro, 479, Centro, Ijuí - RS | (55) 3332-1740

Razão Social: Prefeitura Municipal de Porto Xavier	Ref.:Projeto 112/2022
Endereço: Área Urbana de Porto Xavier/RS	Data: 01/11/2022
	ART Nº: 12216898
Assunto: Iluminação Pública LED	Escala: 1:1000
Resp. Técnico Projeto:	Folha: A1
Eng°. Antônio Rodrigo Juswiaki dos Santos CREA-RS:134651	Prefeitura Municipal de Porto Xavier CNPJ: 87.613.667/0001-48
	Prancha 08 de 08
	Desenhista: Jean Bruxel