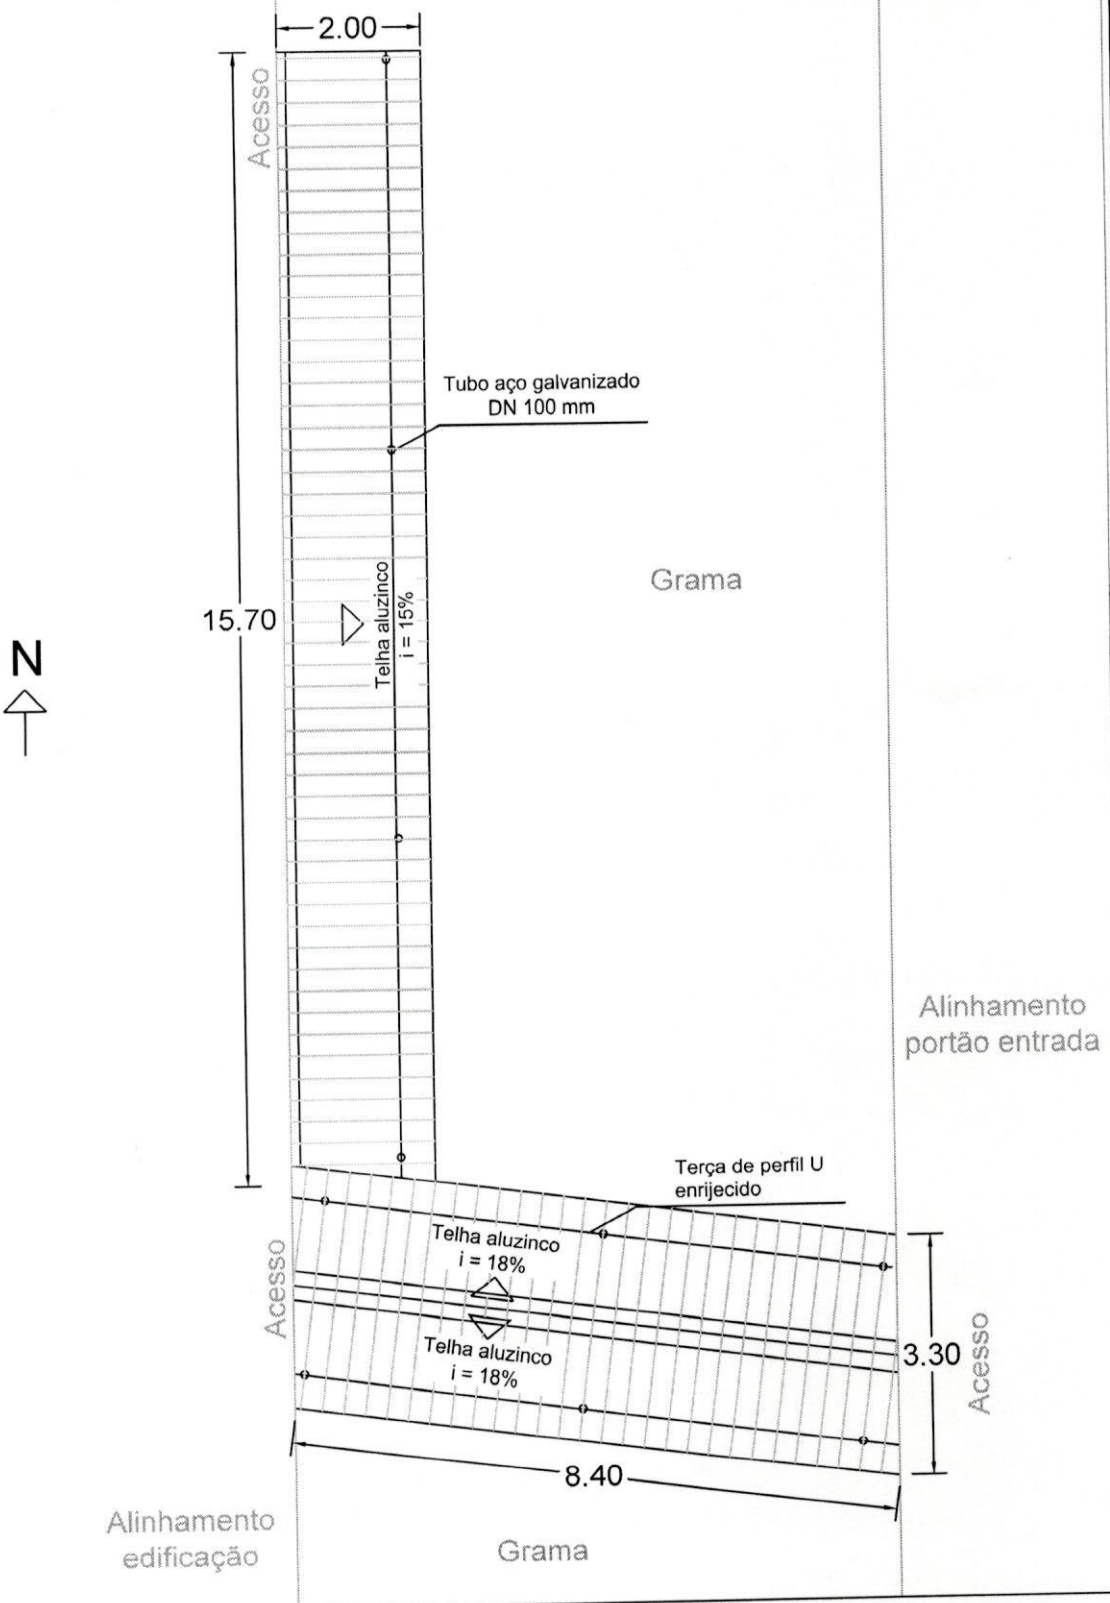

PREFEITURA MUNICIPAL DE PORTO XAVIER

ASSUNTO: ESTRUTURA COBERTURA EMEI CANTINHO DO CÉU
PLANTA DE COBERTURA

RESPONSÁVEL TÉCNICO:	PROPRIETÁRIO:	DATA:
Alessandro O. Taube Xavier Eng. Civil CREA RS233428	VILMAR KAISER Prefeito Municipal	Julho/2020
		ESCALA: 1:100

Alessandro O. Taube Xavier
Engenheiro Civil
CREA/RS 233428