




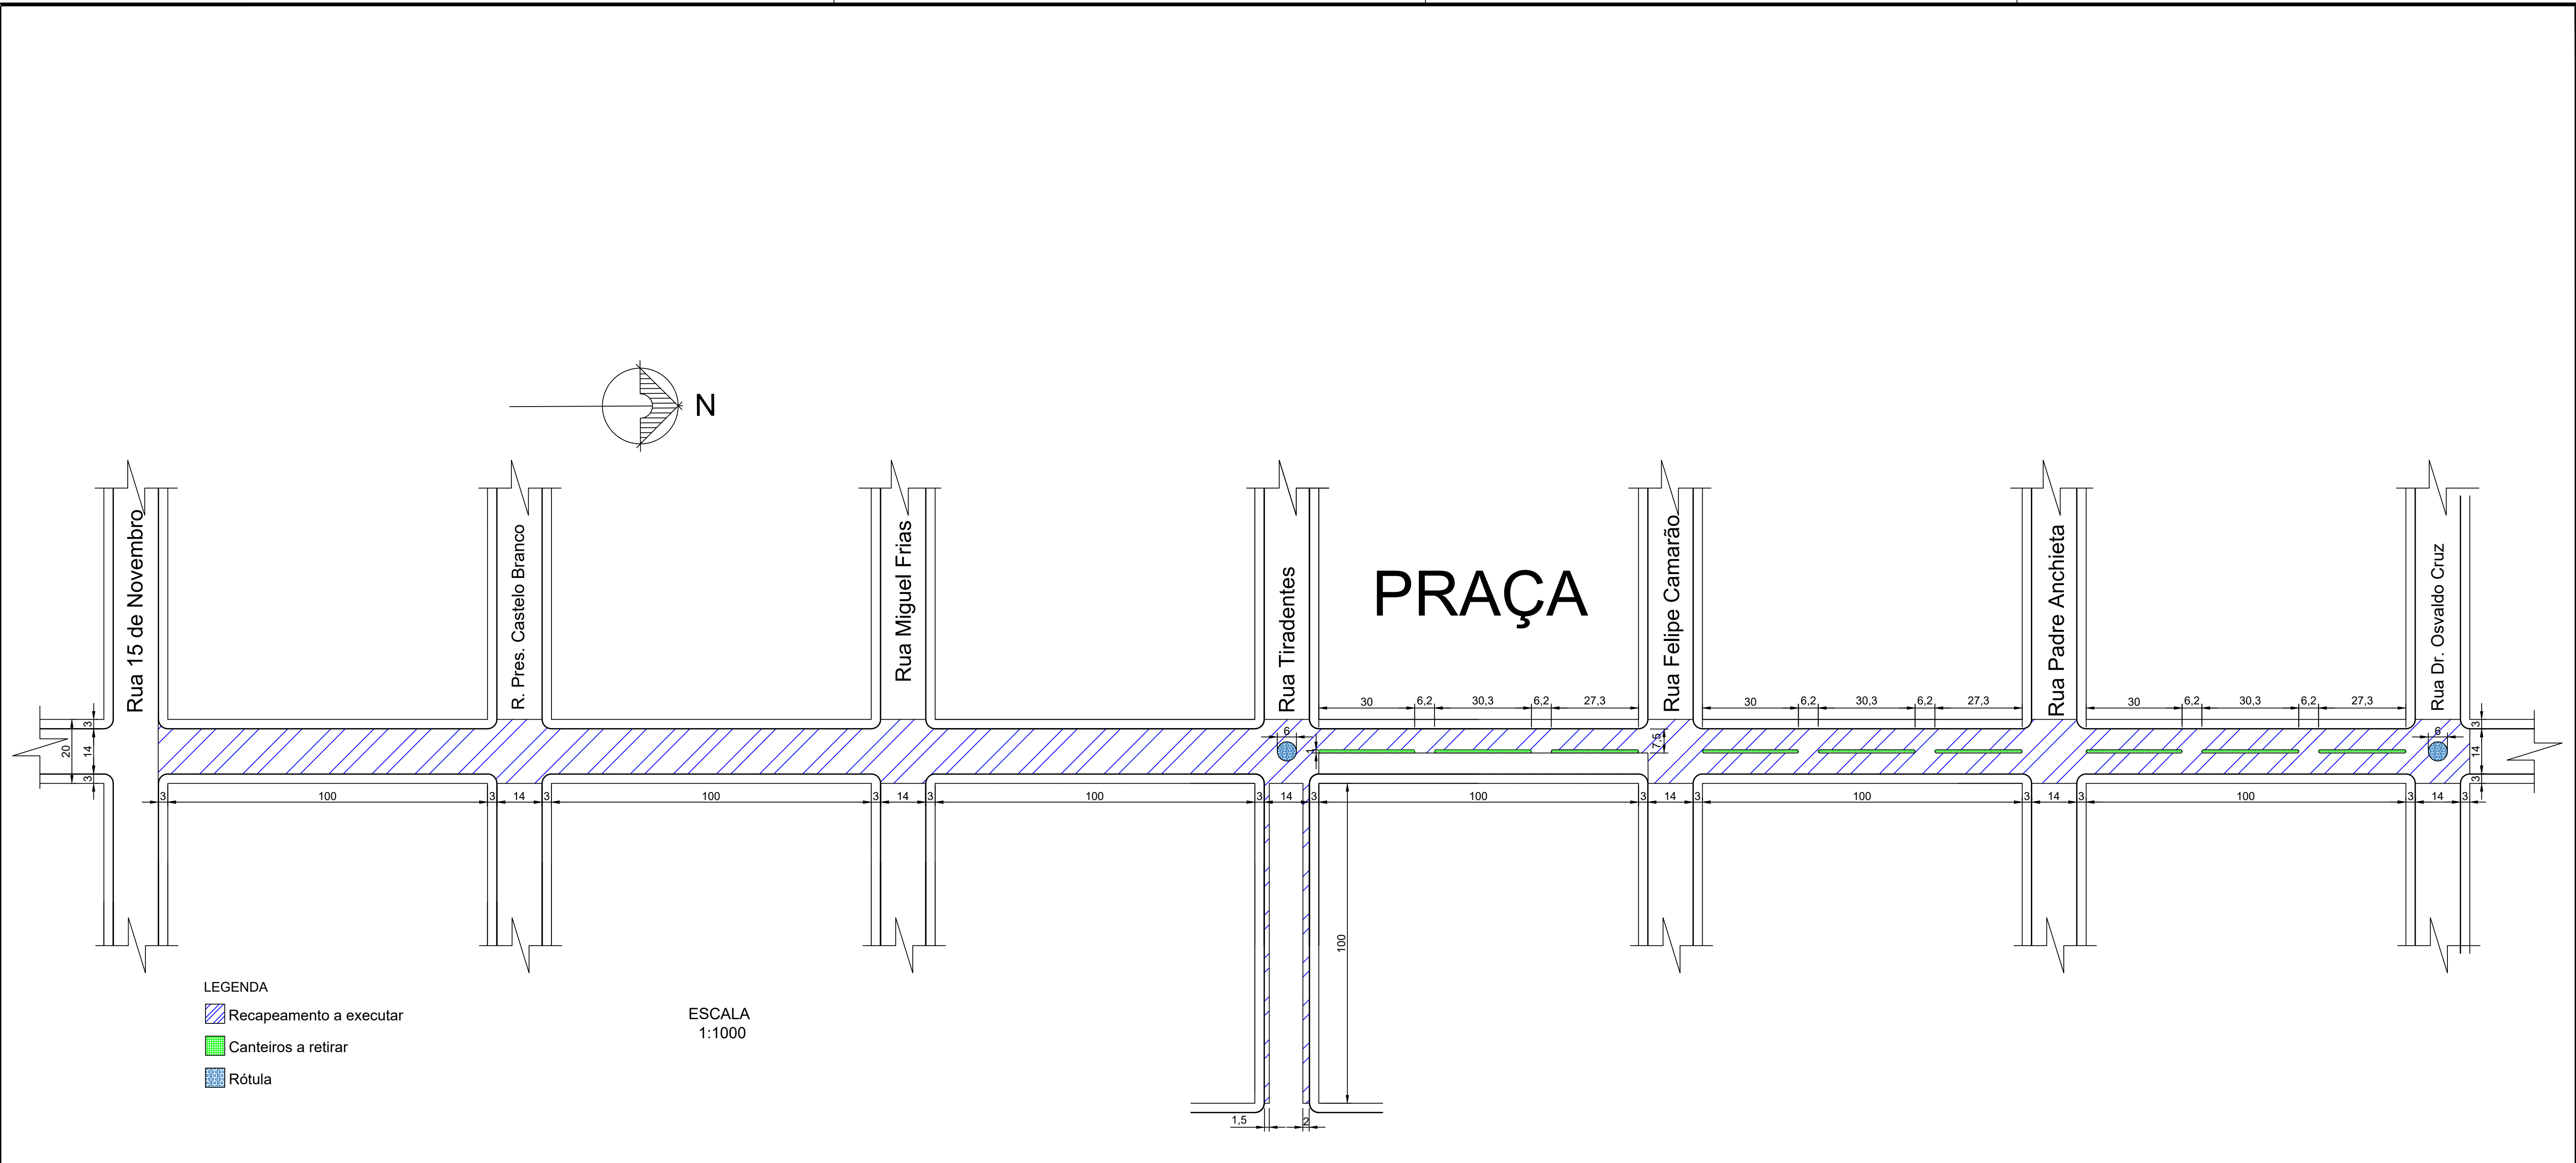


Perfil pavimento a executar nos locais com canteiro a retirar

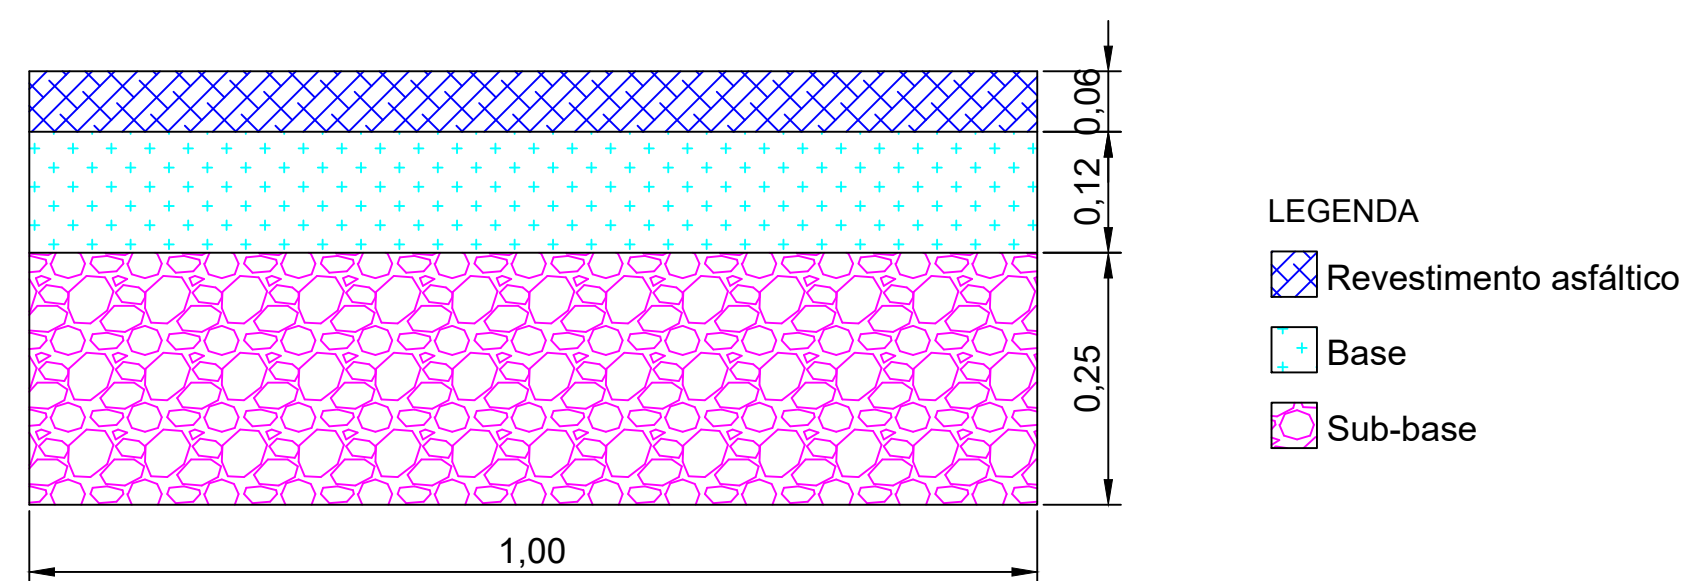

Sem escala

Seção transversal tipo Rua Marechal Floriano Peixoto

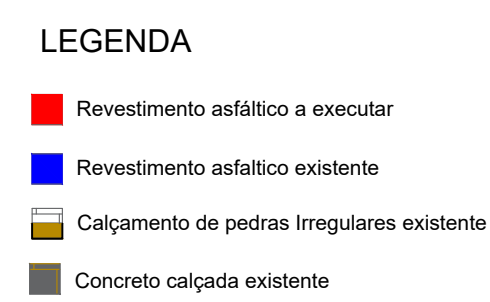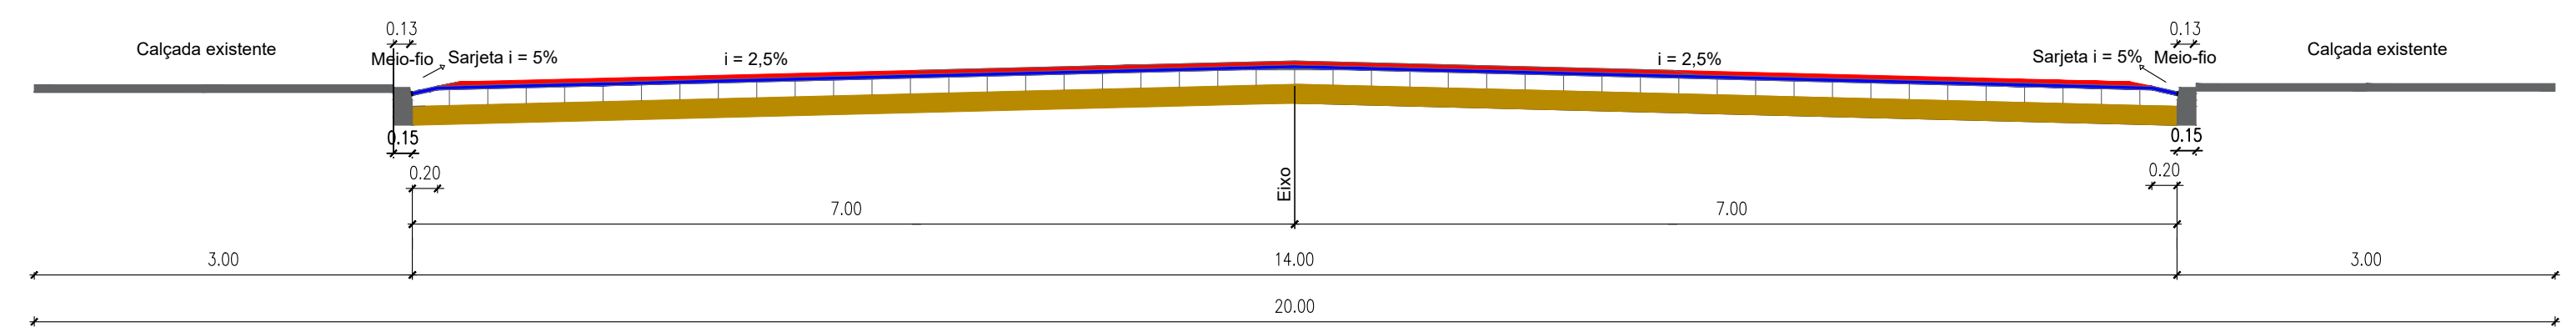

ESCALA 1:50