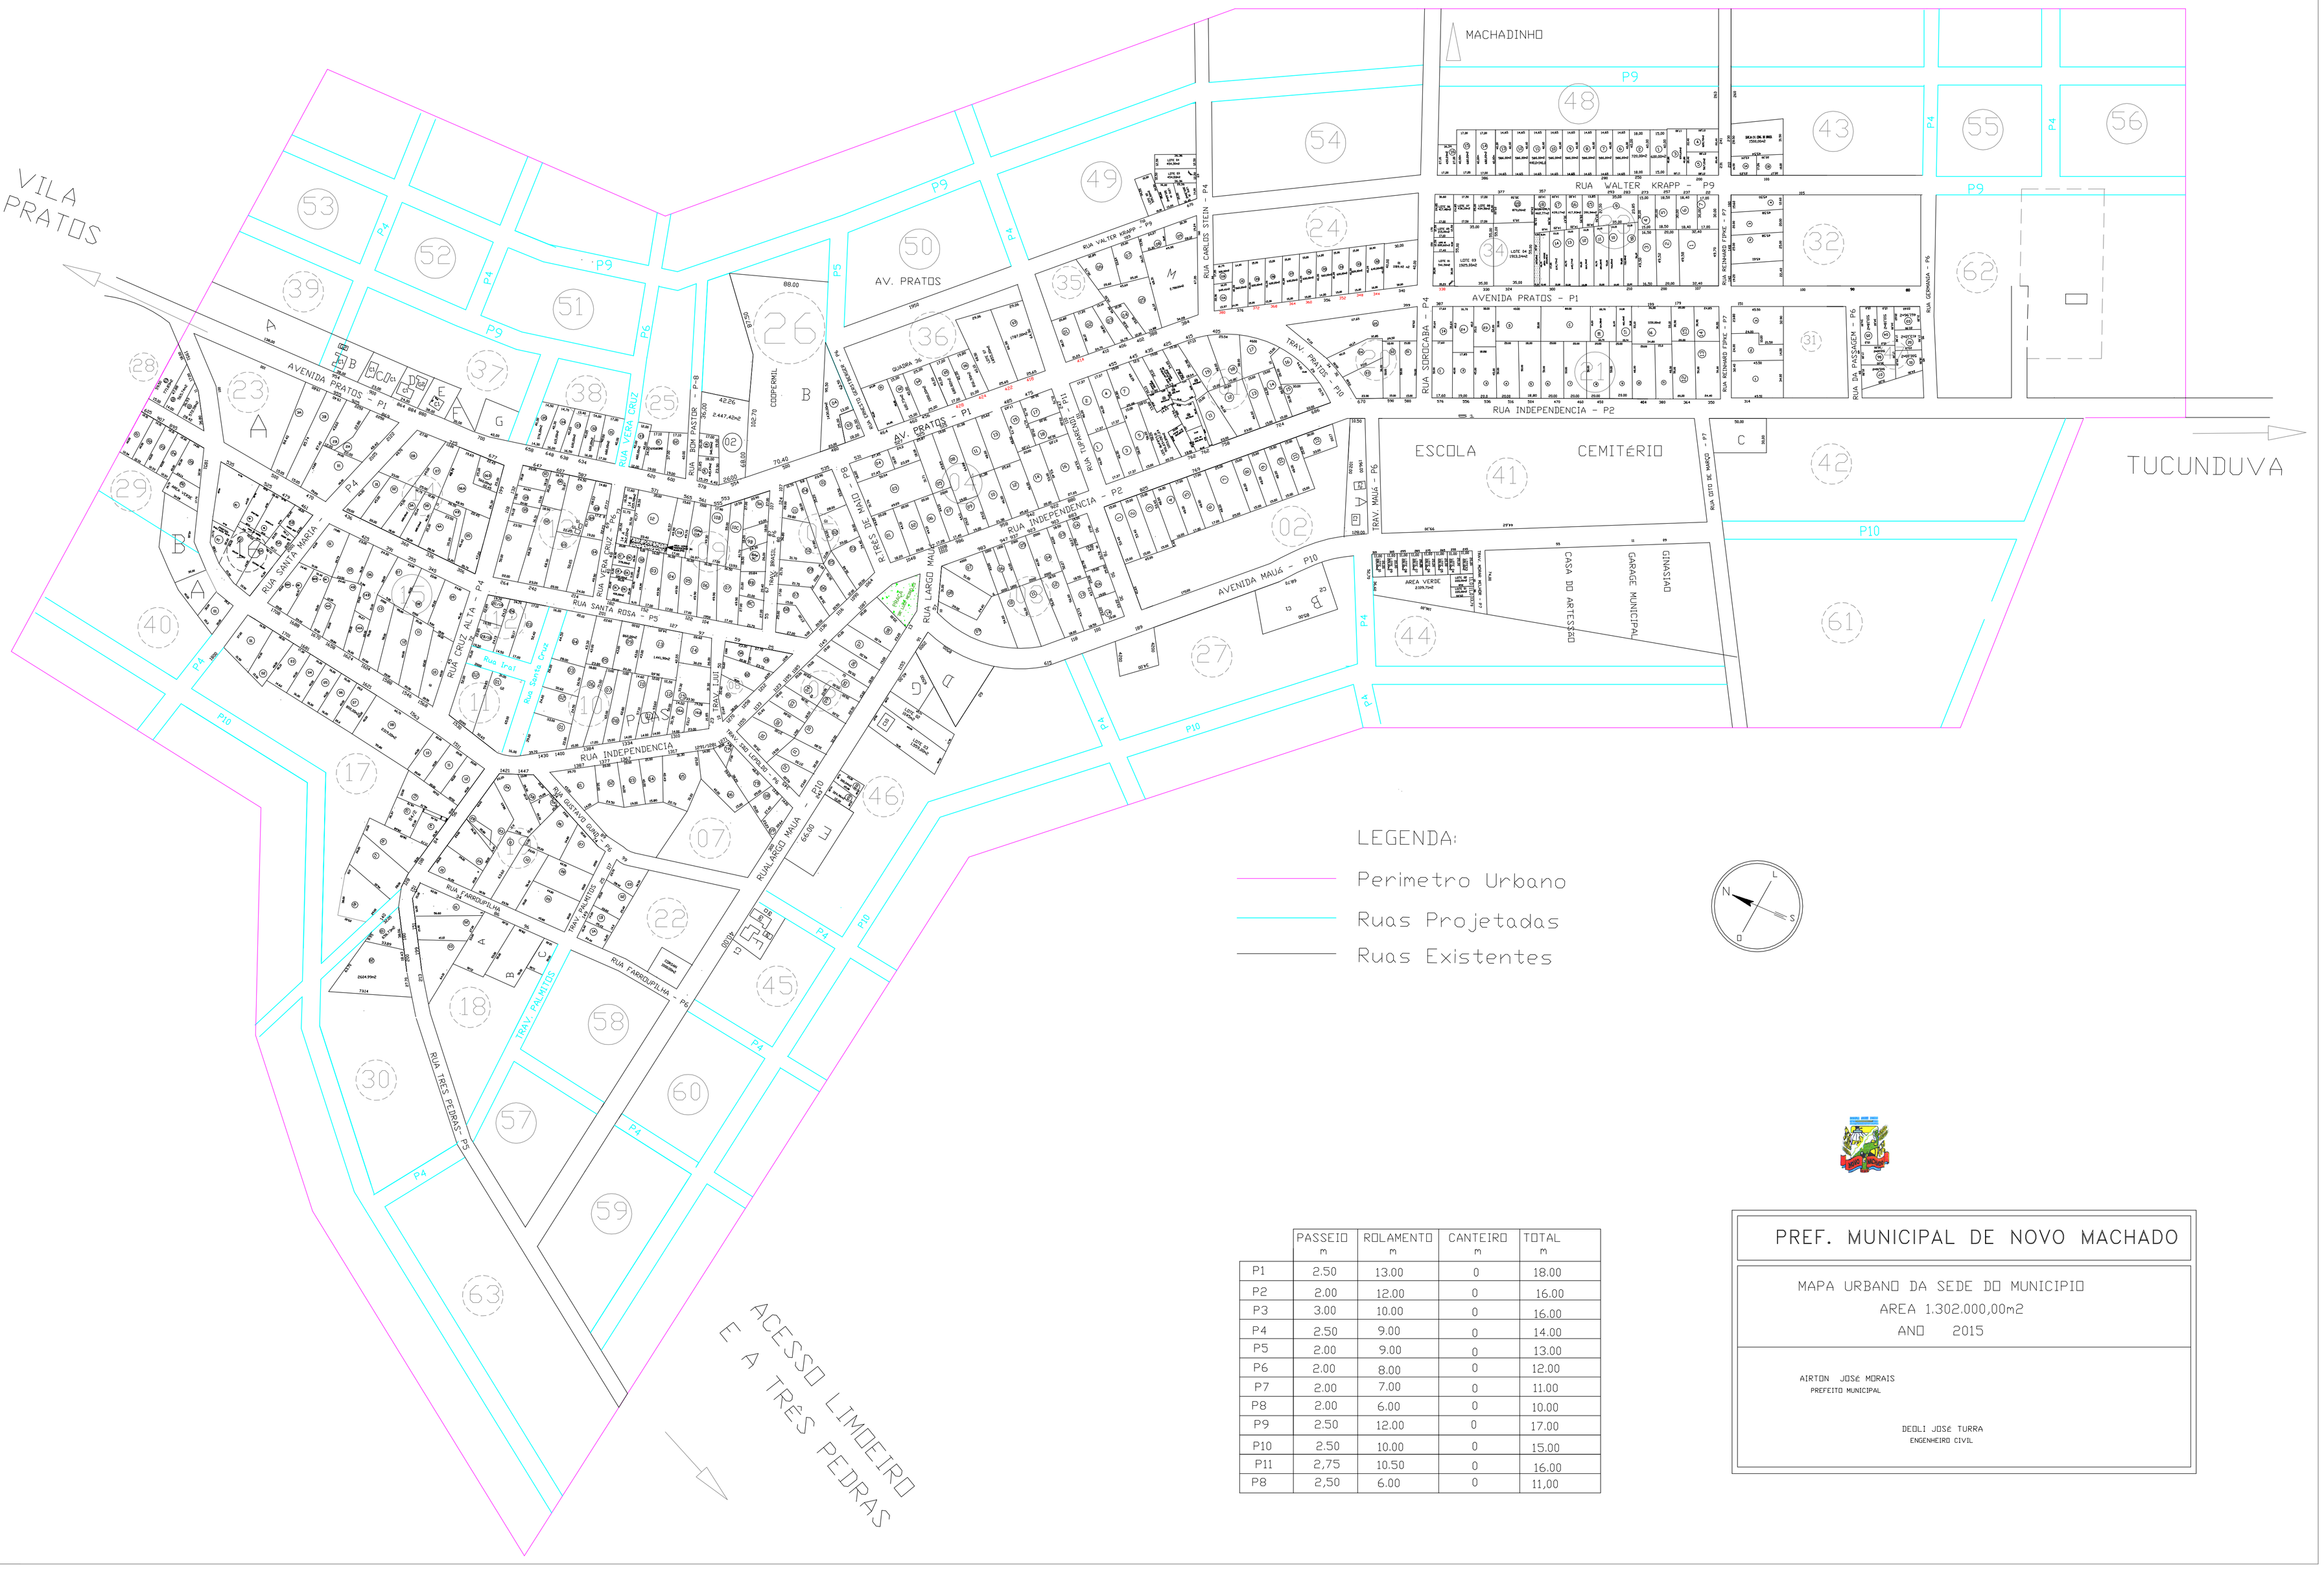


	PASSEIO m	ROLAMENTO m	CANTEIRO m	TOTAL m
P1	2.50	13.00	0	18.00
P2	2.00	12.00	0	16.00
P3	3.00	10.00	0	16.00
P4	2.50	9.00	0	14.00
P5	2.00	9.00	0	13.00
P6	2.00	8.00	0	12.00
P7	2.00	7.00	0	11.00
P8	2.00	6.00	0	10.00
P9	2.50	12.00	0	17.00
P10	2.50	10.00	0	15.00
P11	2,75	10.50	0	16.00
P8	2,50	6.00	0	11,00

PREF. MUNICIPAL DE NOVO MACHADO

MAPA URBANO DA SEDE DO MUNICIPIO
AREA 1.302.000,00m2
ANO 2015

AIRTON JOSÉ MORAIS
PREFEITO MUNICIPAL

DEOLI JOSÉ TURRA
ENGENHEIRO CIVIL

You created this PDF from an application that is not licensed to print to novaPDF printer (http://www.novapdf.com)