




1 REFORMAS PAVIMENTO TÉRREO
ESCALA 1:50

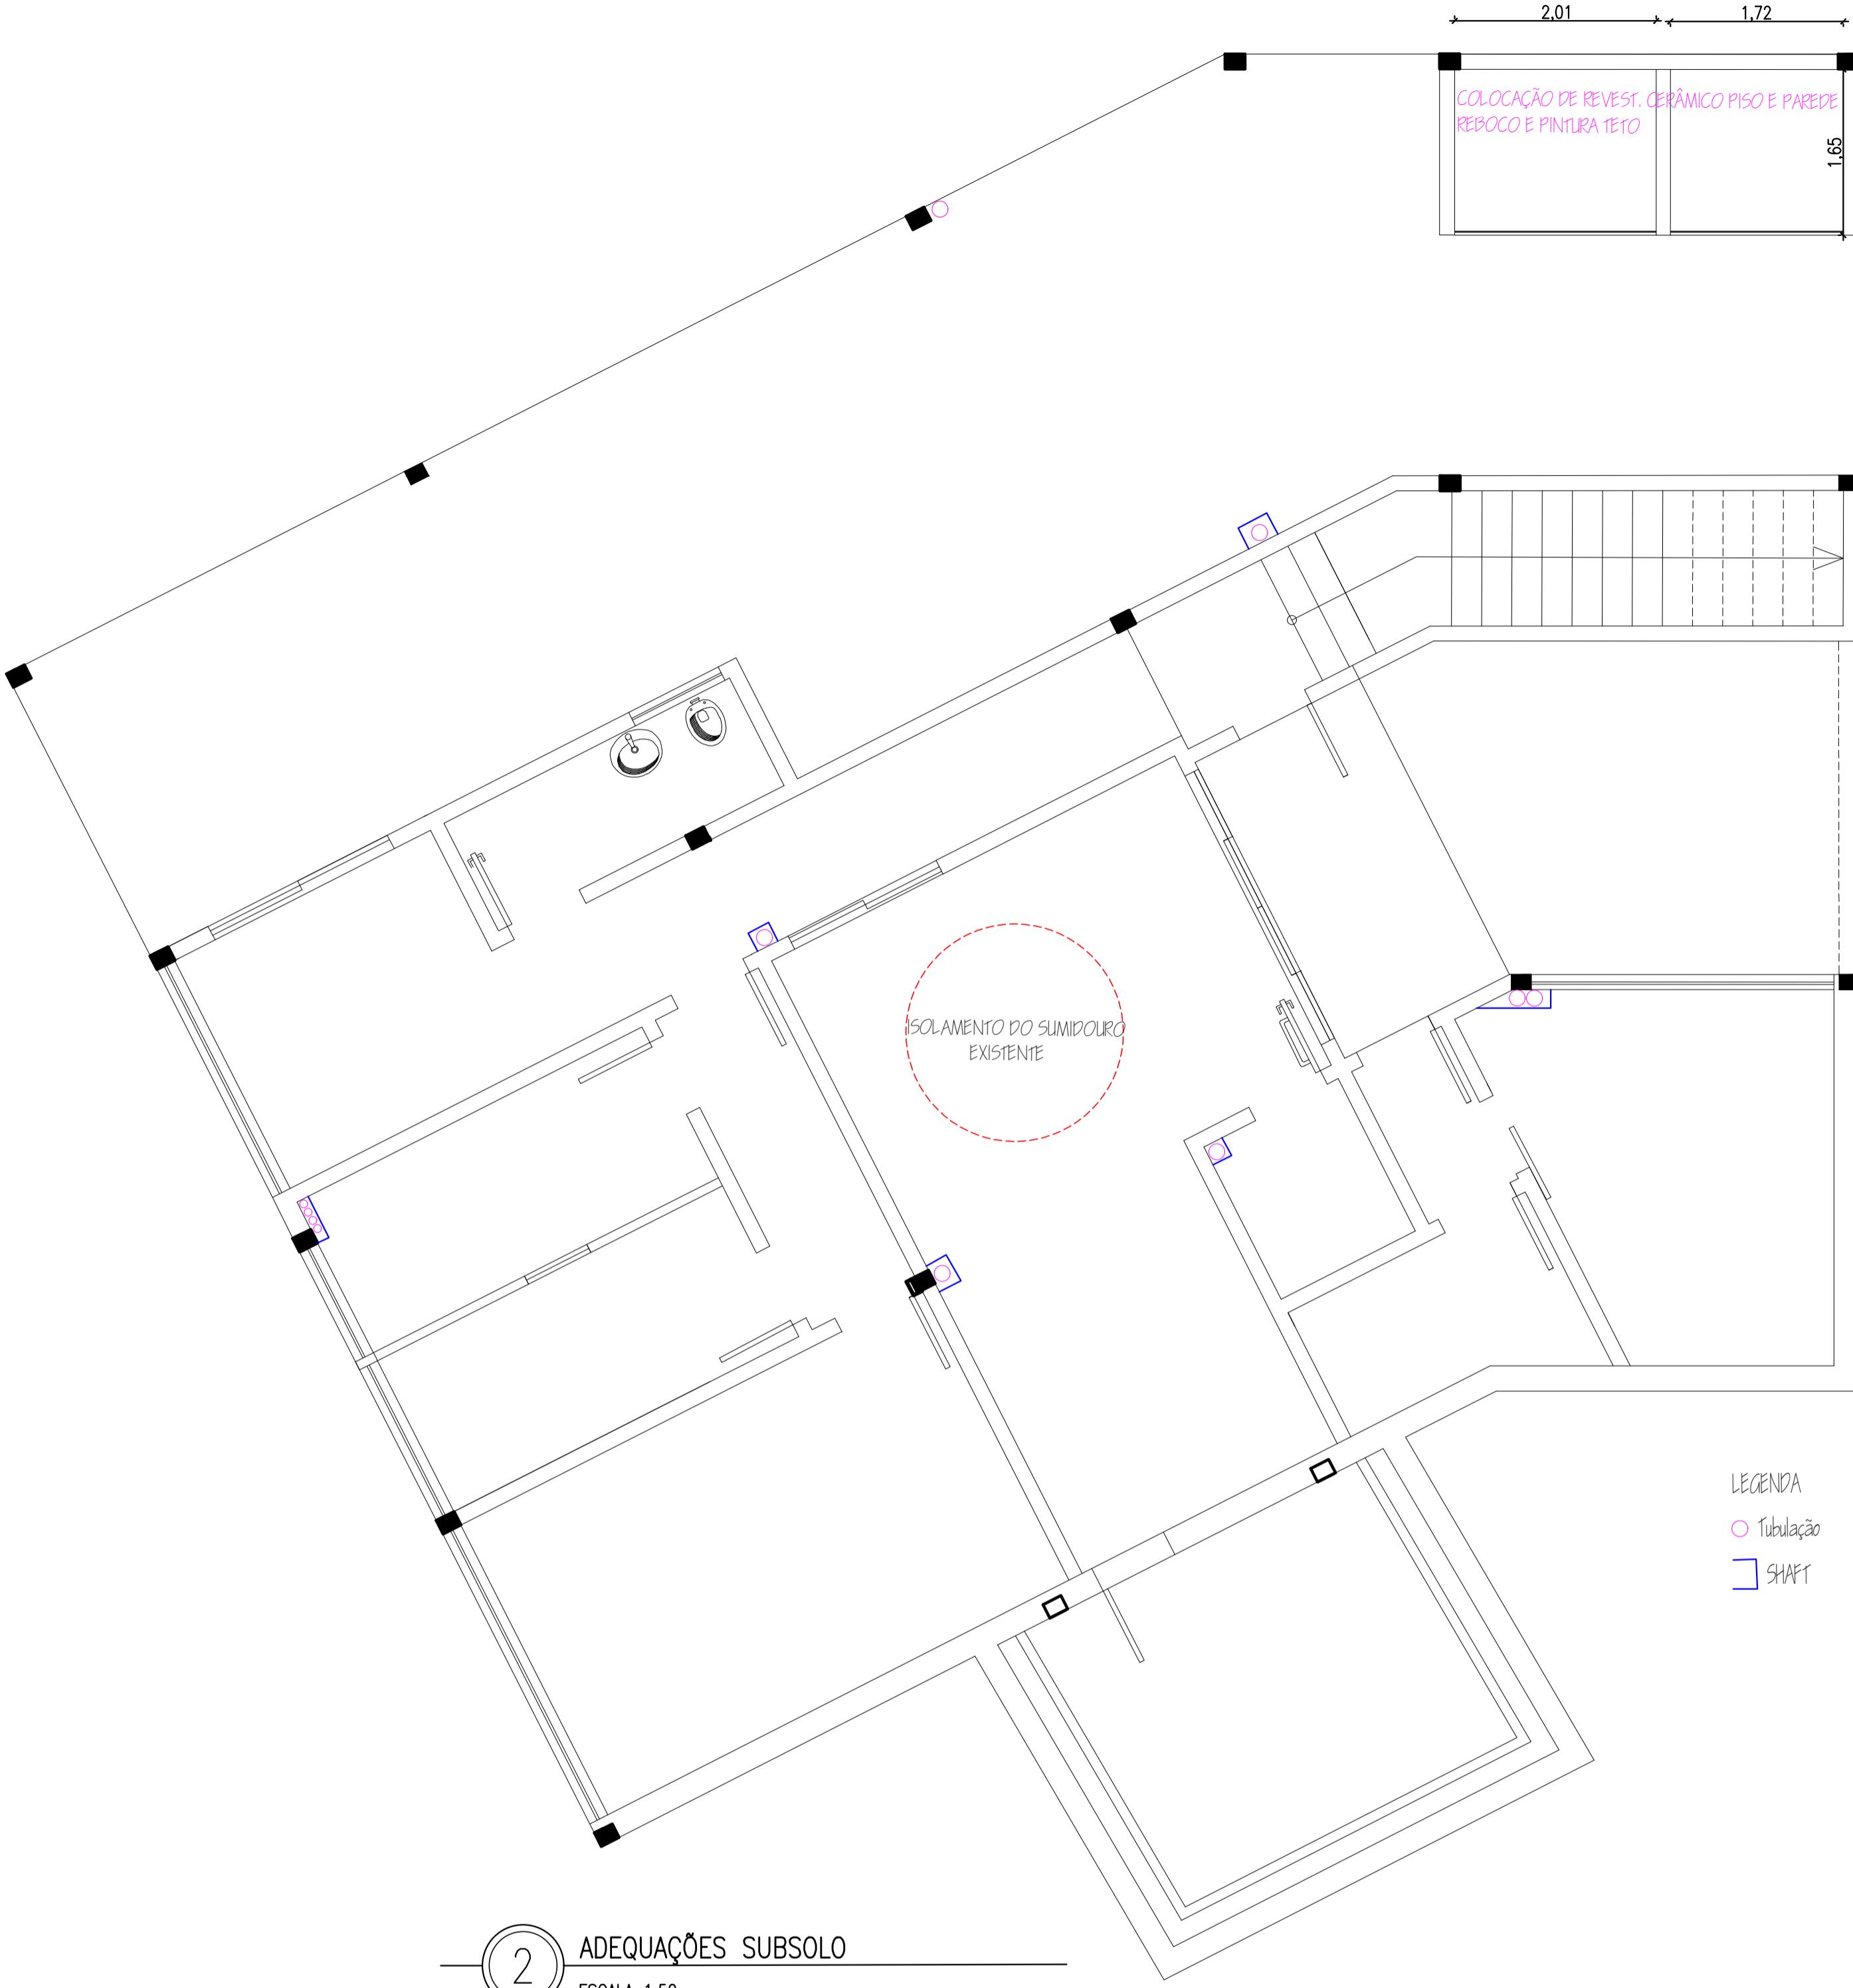

2 ADEQUAÇÕES SUBSOLO
ESCALA 1:50

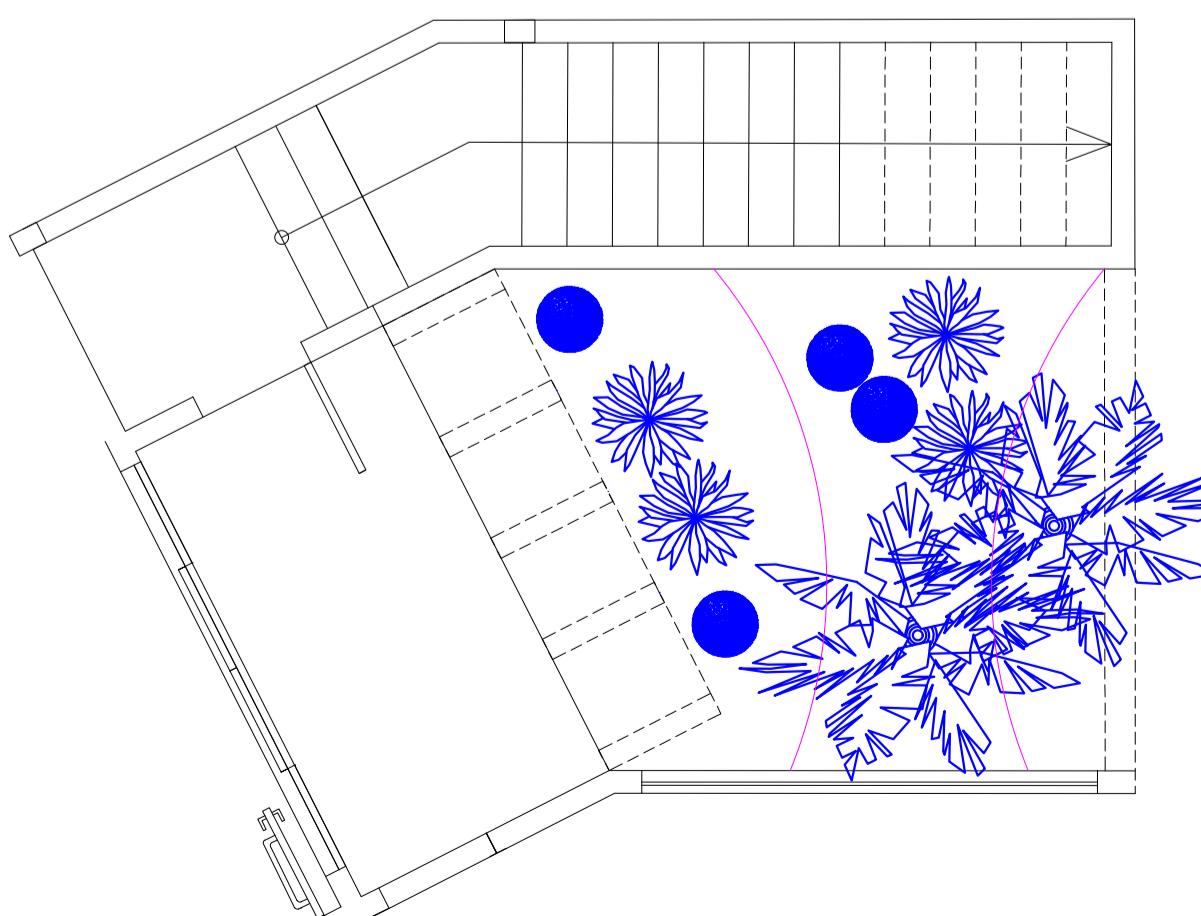

3 PAISAGISMO - VEGETAÇÃO
ESCALA 1:50

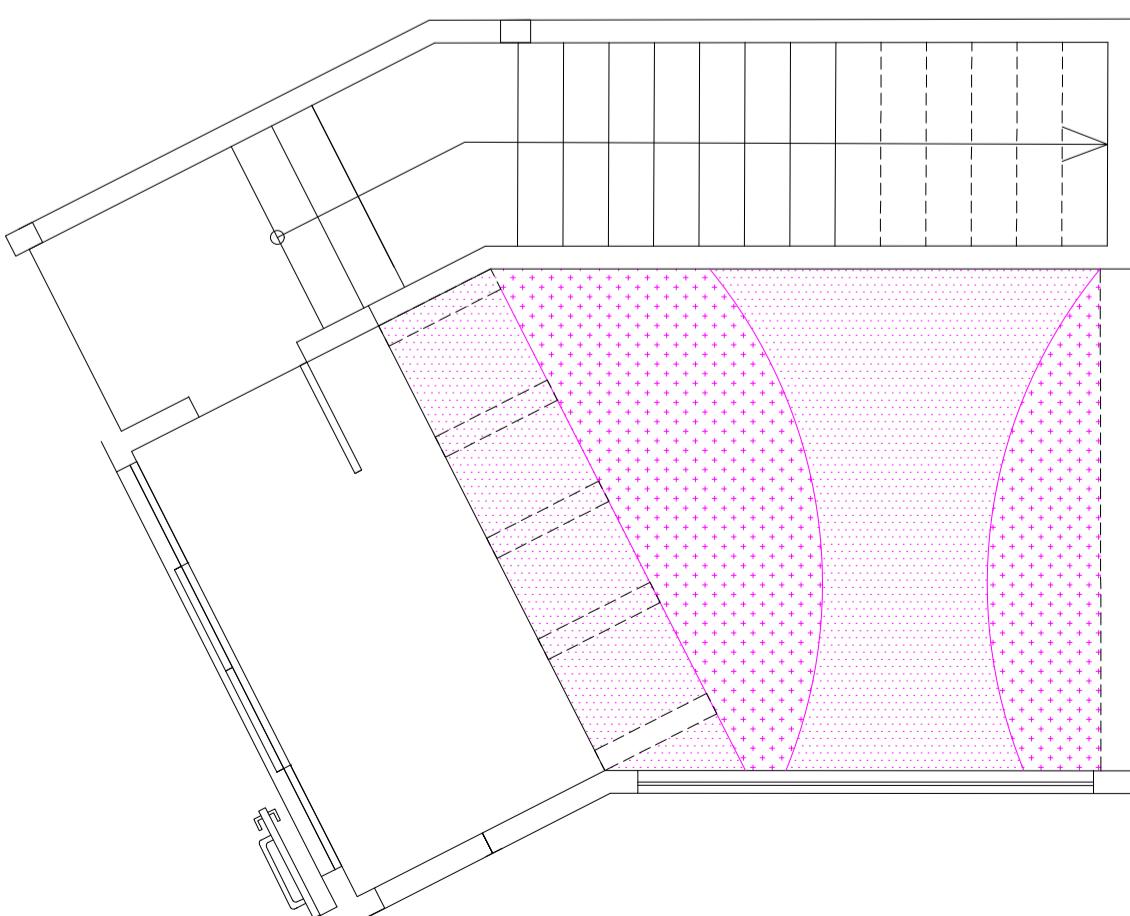

4 PAISAGISMO - FORRAÇÃO
ESCALA 1:50

PREFEITURA MUNICIPAL DE TRÊS DE MAIO

PROJETO ARQUITETÔNICO PSF SANTA RITA

Av. Santa Rosa, esq. Ruas Carlos Chagas e P Reus - Bairro Santa Rita Três de Maio-RS

Título: PROJETO ESTRUTURAL E DETALHAMENTOS

Proprietário: Prefeitura Municipal de Três de Maio

Resp.Técnico:

Área: 316,54 m² Escala: 1:50

Data: Out/2021 Prancha: ARQ-05