



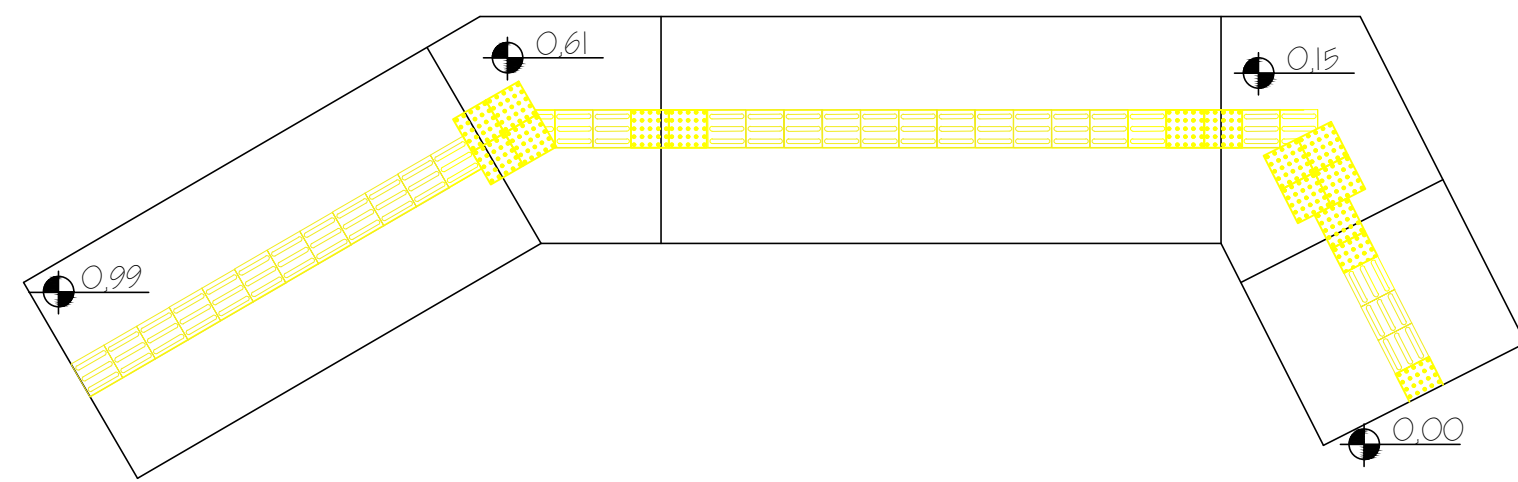


1 DETALHE 01
ESCALA 1:50

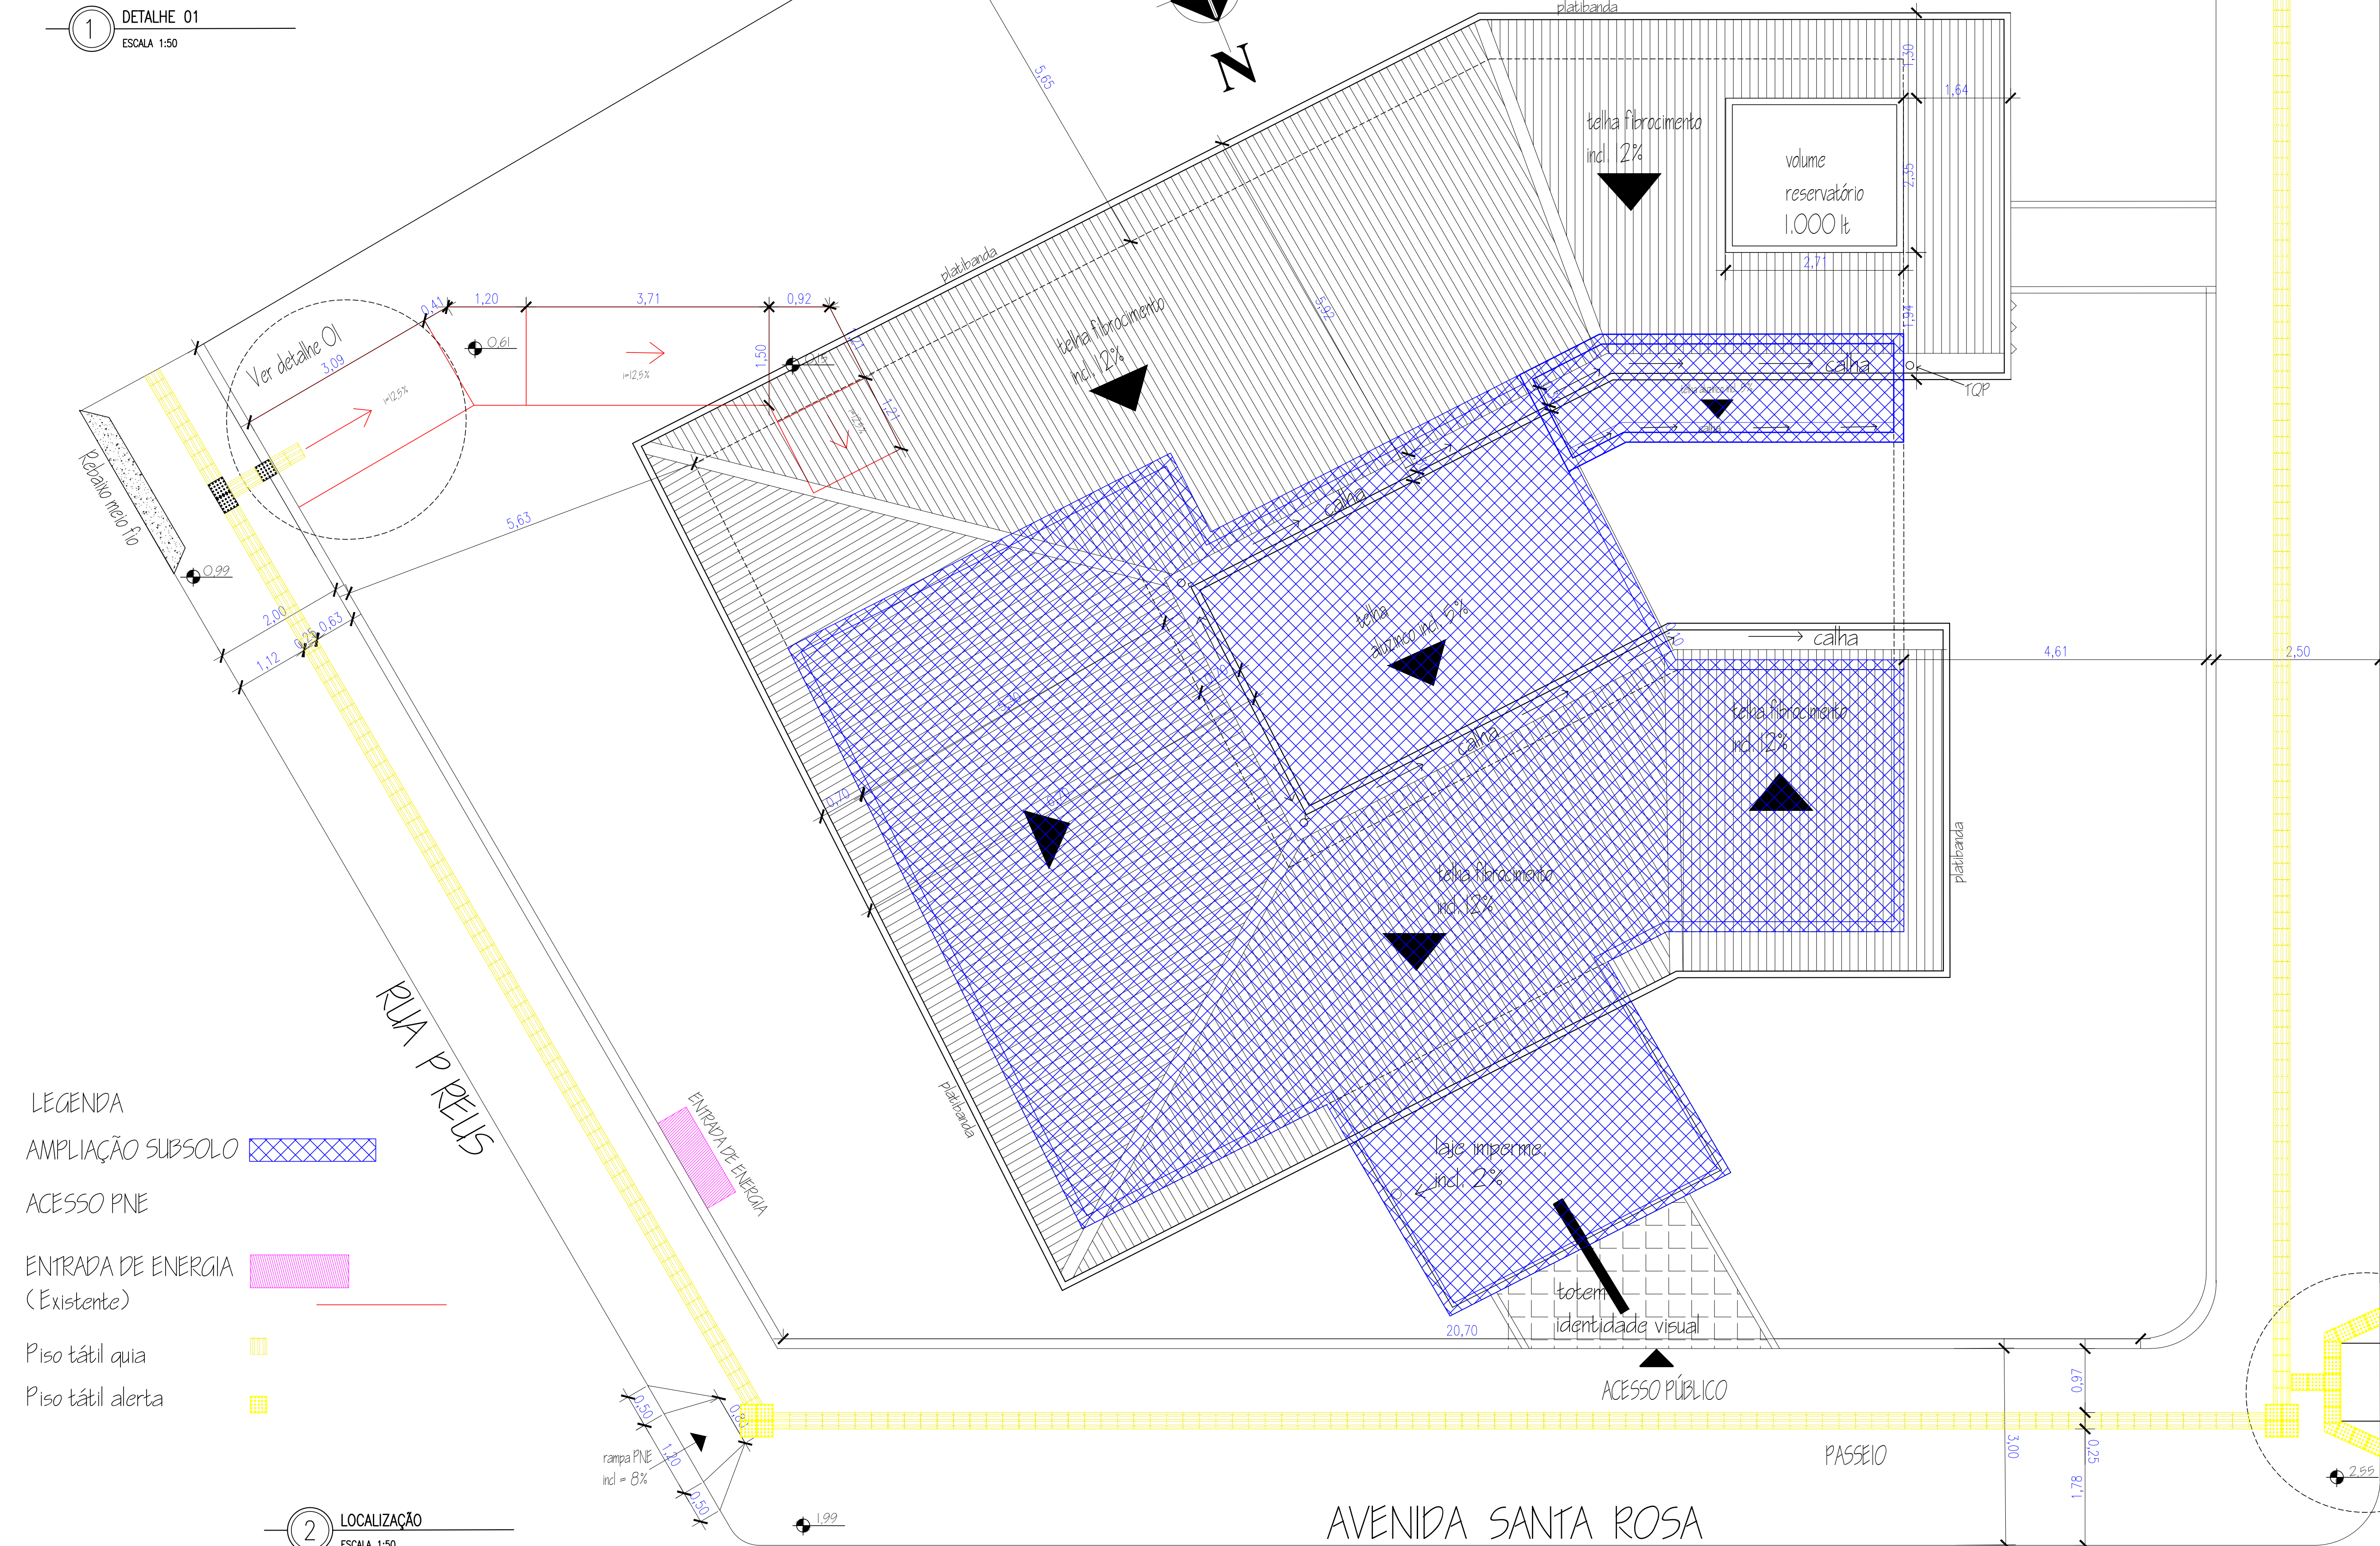

- LEGENDA
- AMPLIAÇÃO SUBSOLO
 - ACESSO PNE
 - ENTRADA DE ENERGIA (Existente)
 - Piso tátil quia
 - Piso tátil alerta

2 LOCALIZAÇÃO
ESCALA 1:50

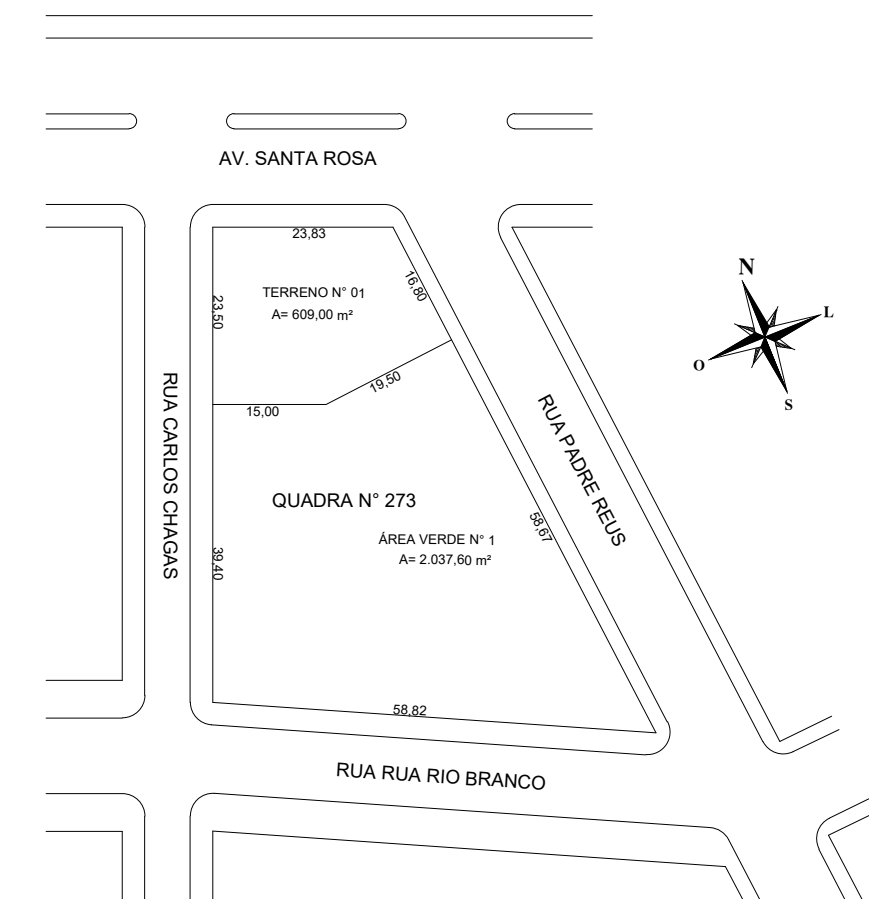

3 PLANTA DE SITUAÇÃO
ESCALA 1:1000

PREFEITURA MUNICIPAL DE TRÊS DE MAIO			
AMPLIAÇÃO PSF SANTA RITA			
Av. Santa Rosa, esq. Ruas Carlos Chagas e P Reis - Bairro Santa Rita Três de Maio-RS			
Título: IMPLANTAÇÃO			
Proprietário: [assinatura]		Resp. Técnico: [assinatura]	
Prefeitura Municipal de Três de Maio			
Área:	Escala: 1:50	Data: 01/1/2021	Prancha: ARQ-01