


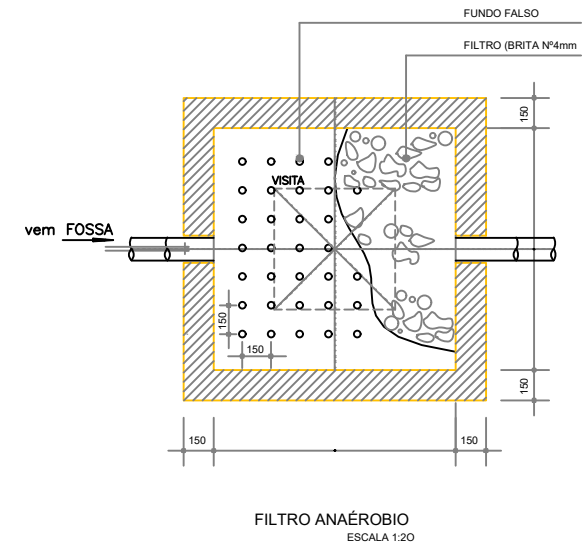
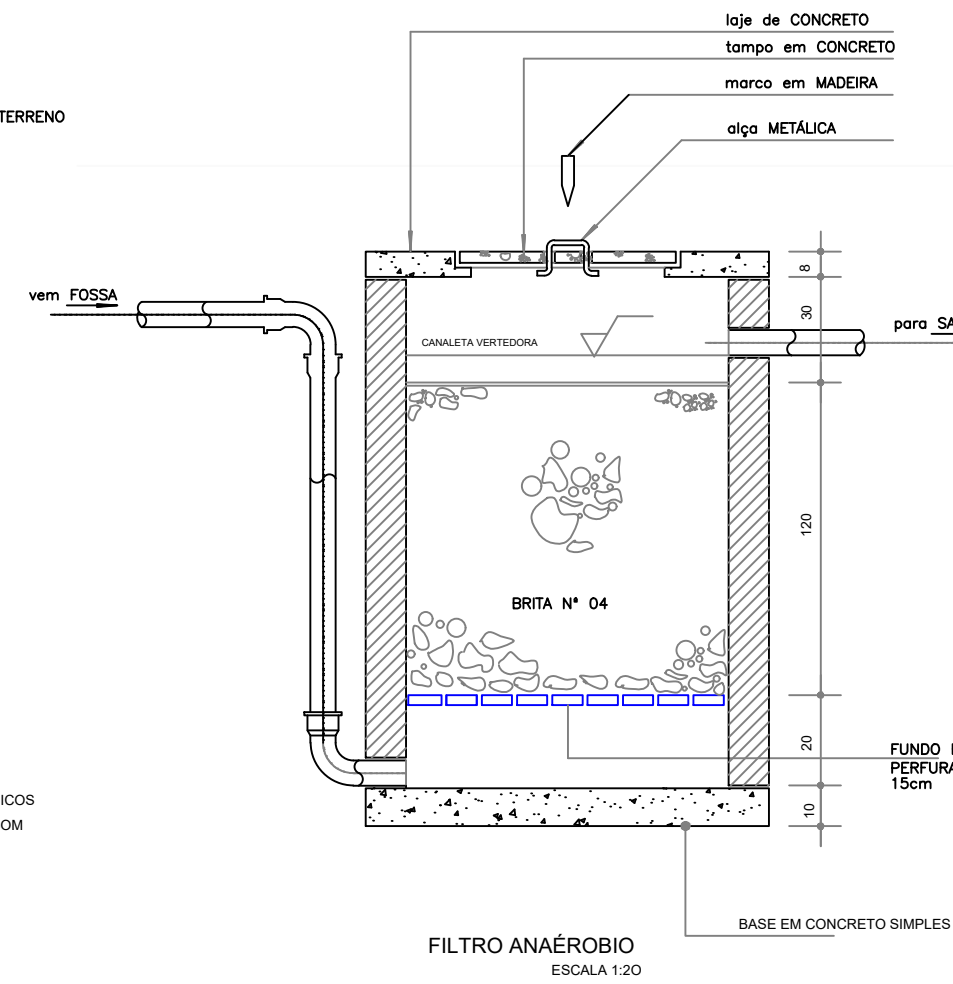
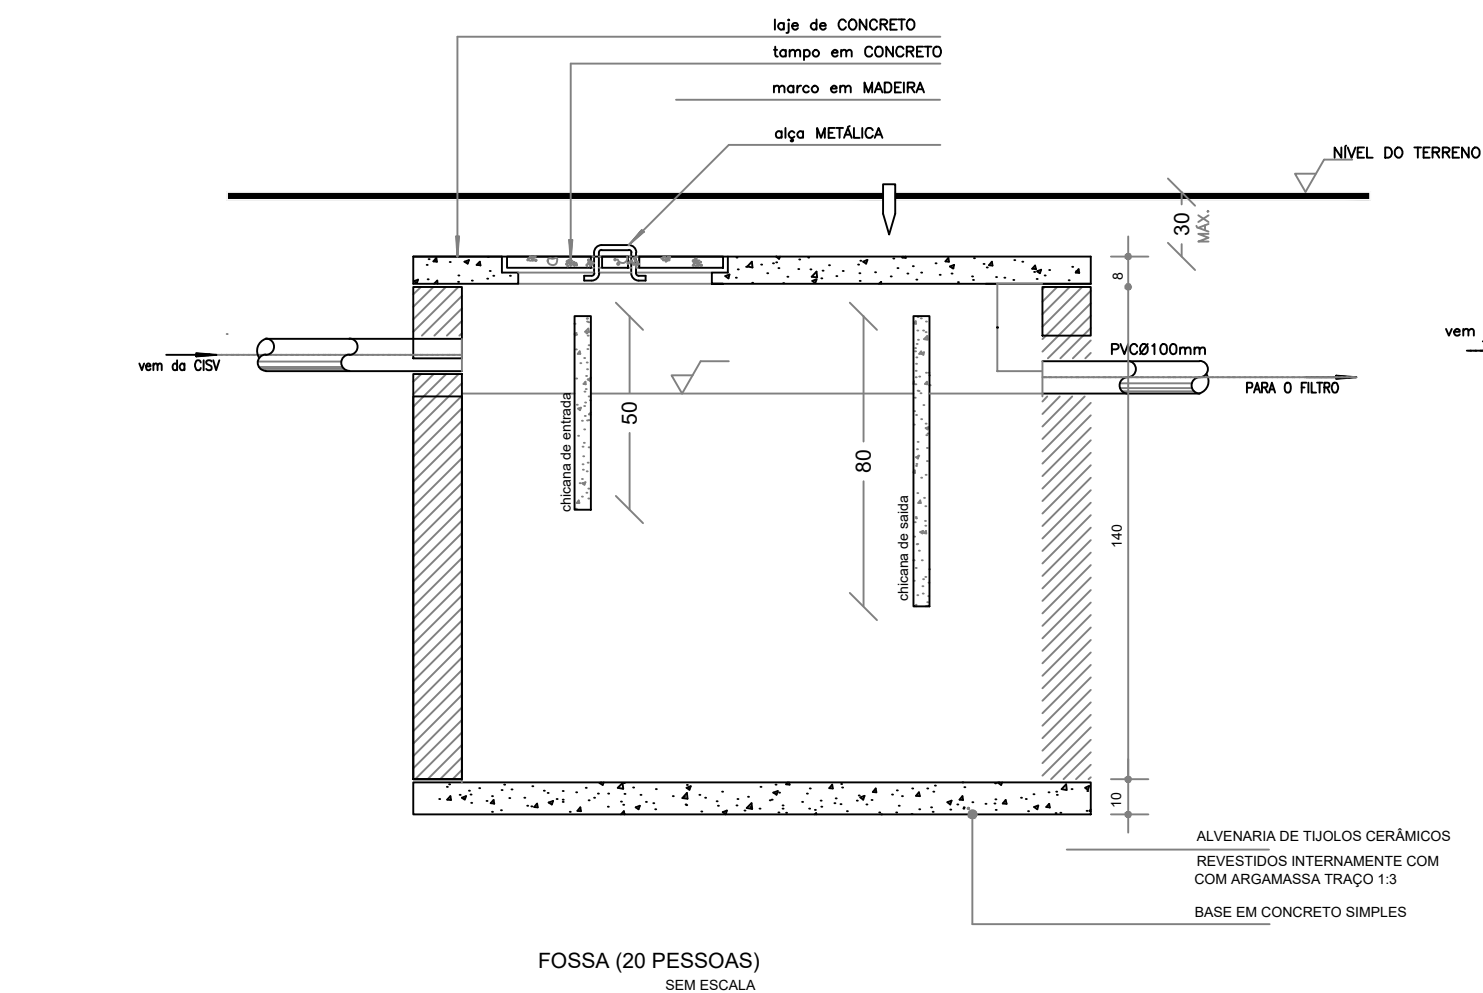
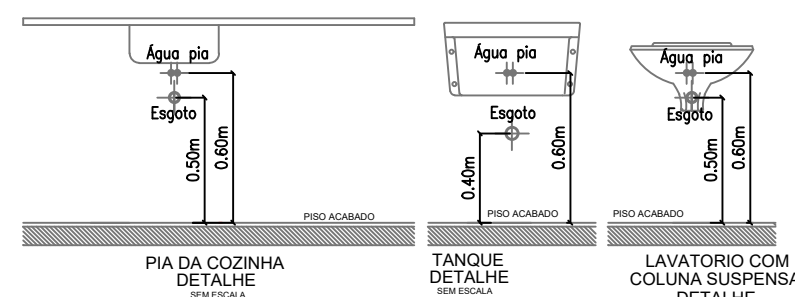
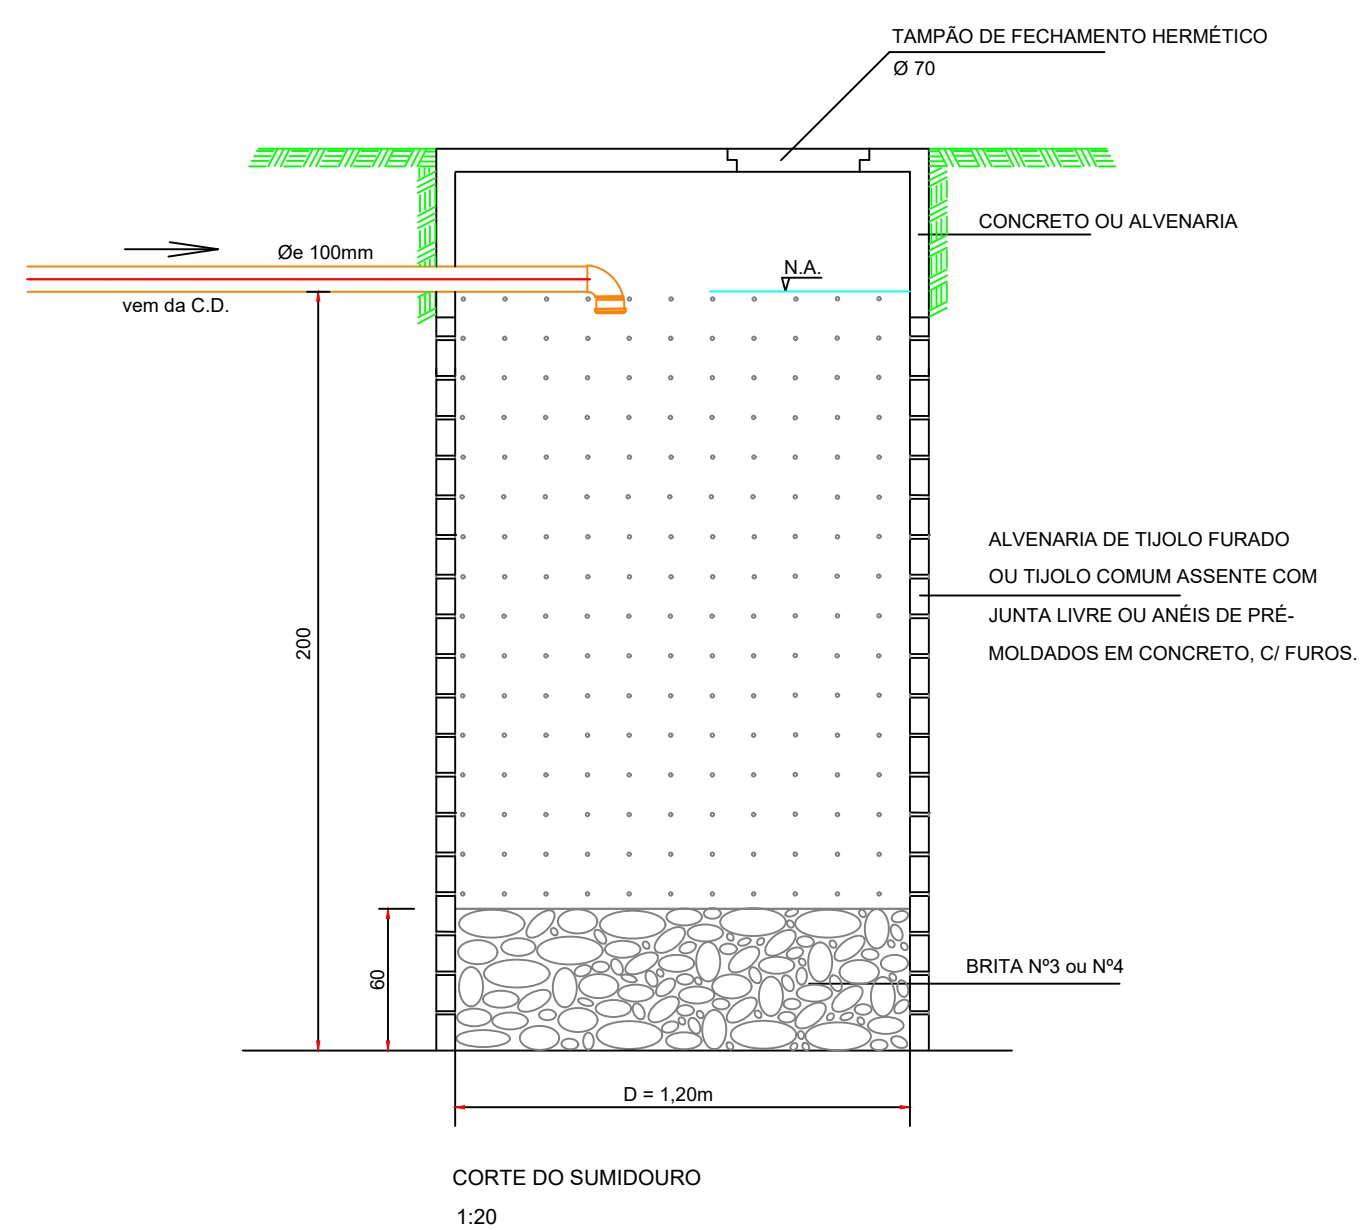
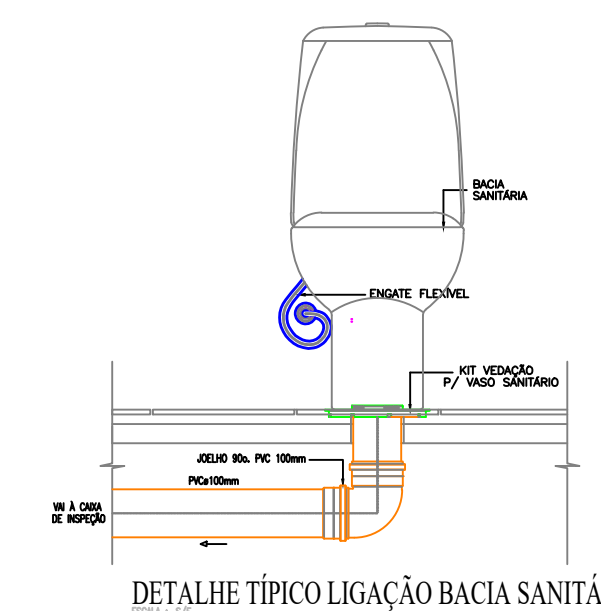
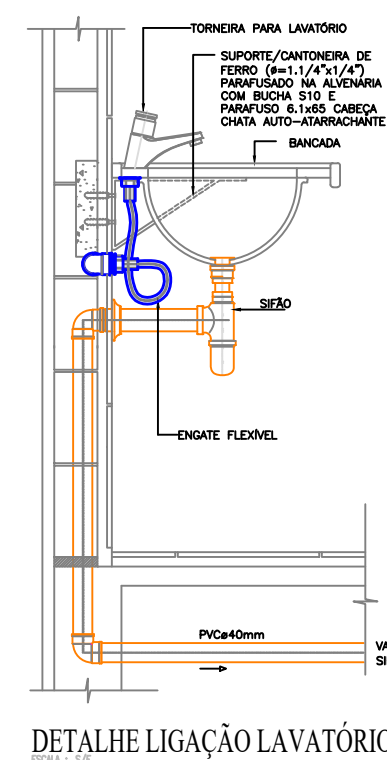


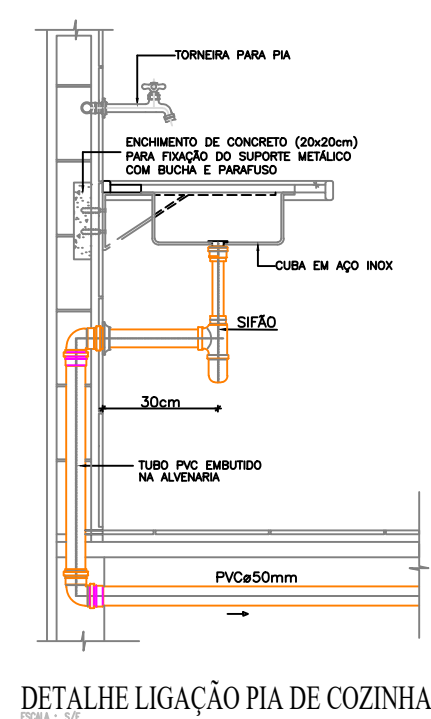

AS INTERFERÊNCIAS DAS INSTALAÇÕES COM A ESTRUTURA EXISTENTE SERÃO RESOLVIDAS NO TRANSCORRER DA OBRA.

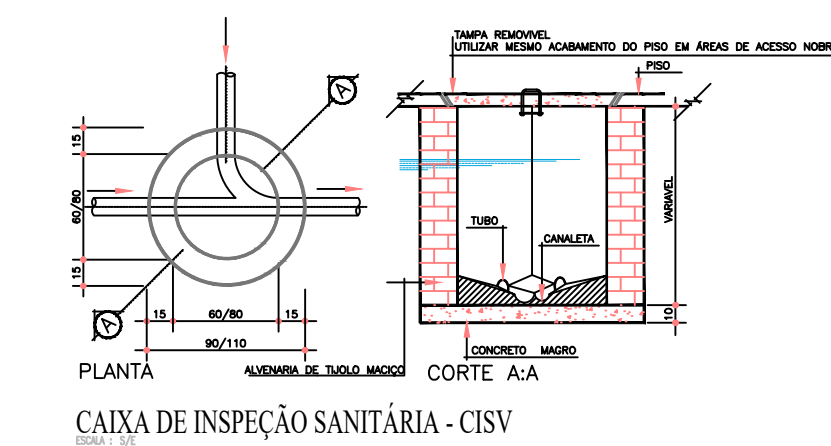

DETALHE ATURAS PONTOS DE ESGOTO

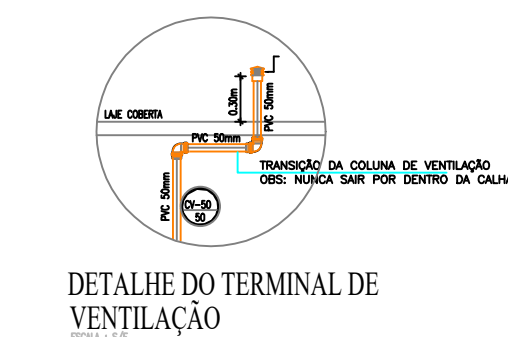

HIDROSSANITÁRIO SUBSOLO
ESCALA 1:50

- LEGENDA
- PVC: TUBULAÇÃO DE PVC SÉRIE NORMAL Ø100,75,50,40mm.
 - PVC SR: TUBULAÇÃO DE ESGOTO EM PVC SÉRIE REFORÇADA RESISTENTE A PRODUTOS QUÍMICOS, ABRASÃO E CORROSÃO GALVÂNICA Ø100,75,50,40mm.
 - CSG: CAIXA SIFONADA COM GRELHA DE FECHAMENTO ESCAMOTEÁVEL DE 150X150X50mm (TAMPA EM AÇO INOX).
 - CSG: CAIXA SIFONADA 100X100X50MM C/PORTA-GRELHA REDONDA+GRELHA REDONDA PVC CROMADO
 - CSTO: CAIXA SIFONADA 150X150X50MM C/PORTA-GRELHA REDONDA+TAMPA CEGA PVC BRANCO
 - CSTO: CAIXA SIFONADA 100X100X50MM C/PORTA-GRELHA REDONDA+TAMPA CEGA PVC BRANCO.
 - SF: SIFÃO METAL CROMADO - 1,1/4"x40mm OU 1,1/2"x50mm
 - TV: TERMINAL DE VENTILAÇÃO PVC 50mm
 - CV-50: COLUNA DE VENTILAÇÃO.
 - RE-50: TUBO DE QUEDA
 - RE-75: TUBO SECUNDÁRIO
 - TS-75: TUBULAÇÃO QUE SOBRE/DESCE/PASSA.
 - : LIGAÇÃO PARA SAÍDA PARA VASO SANITÁRIO-Ø100
 - : JUNÇÃO 45°SIMPLES PARA ESGOTO PRIMÁRIO-Ø50/Ø75/Ø100
 - : CURVA 90°CURTA PARA ESGOTO PRIMÁRIO-Ø100
 - : JOELHO 45° PARA ESGOTO PRIMÁRIO-Ø50/Ø75/Ø100
 - : JOELHO 90° PARA ESGOTO PRIMÁRIO
 - : TÊ PARA ESGOTO PRIMÁRIO
 - : REDUÇÃO EXCÊNTRICA PARA ESGOTO PRIMÁRIO
 - : JOELHO 45° PARA ESGOTO SECUNDÁRIO-Ø40
 - : JOELHO 90° PARA ESGOTO SECUNDÁRIO-Ø40
 - : JUNÇÃO 45°SIMPLES PARA ESGOTO SECUNDÁRIO-Ø40
 - : TÊ PARA ESGOTO SECUNDÁRIO-Ø40
 - : REGISTRO
 - : TÊ SOLDÁVEL OU TÊ F/F-T-PPR
 - : CURVA 90° SOLDÁVEL OU CURVA 90° F/F-PPR
 - : JOELHO 45° SOLDÁVEL OU JOELHO 45° F/F-PPR
 - : LULA DE REDUÇÃO SOLDÁVEL OU BUCHA DE REDUÇÃO W/F-PPR
 - : TORNEIRA DE JARDIM
 - : TUBULAÇÃO DE ÁGUA FRIA
 - : TUBO DE PVC ROSCÁVEL NBR 5648
 - : TUBO DE PVC ESGOTO CLOACAL

PREFEITURA MUNICIPAL DE TRÊS DE MAIO

PROJETO ARQUITETÔNICO PSF SANTA RITA

Av. Santa Rosa, esq. Ruas Carlos Chagas e P Rauls - Bairro Santa Rita Três de Maio-RS

Título: PROJETO HIDROSSANITÁRIO

Proprietário:
Prefeitura Municipal de Três de Maio

Resp.Técnico:

Área:
316,54 m²

Escala:
1:50

Data:
01/2021

Prancha:
H101