



Prefeitura Municipal de
TRÊS DE MAIO

Anexo I

PROJETO DE REFLORESTAMENTO

Doe órgãos, doe sangue: Salve vidas.

Rua Minas Gerais, 46 - Cx. P. 09 - CEP 98910-000 - TRÊS DE MAIO - RS
Fone: (55) 3535-1122 - Fax: (55) 3535-3223 - www.pmtresdemaio.com.br



Prefeitura Municipal de
TRÊS DE MAIO

PROJETO DE REFLORESTAMENTO

1. **PROPRIETÁRIO:** Prefeitura Municipal de Três de Maio
CNPJ : 876.128.00/0001-41

2. **TÉCNICO RESPONSÁVEL:**

Eliandro Strossi
Tecnólogo em Agricultura e Especialista em Licenciamento, Gestão e
Auditoria Ambiental
CREA/RS 201590

3. **IDENTIFICAÇÃO DA PROPRIEDADE:**

Matrícula: 15.586, lote nº 53-B, 2ª secção Santa Rosa

Área: 2.149,22 m²

Localidade: Vila Pedreirinha

GPS Lat. 27°46'32,8"

Long. 54°13'23,82"

Município: Três de Maio, RS.

4. **CARACTERIZAÇÃO DA PROPRIEDADE:**

A área de reflorestamento apresenta solo classe I (solo vermelho), e está em área de preservação permanente.

5. **CARACTERIZAÇÃO DA ÁREA:**

TOPOGRAFIA:

A área apresenta-se com solo média inclinação em toda a propriedade.

a) **SOLO:** Solo de terra classe I (terra vermelha), e de média profundidade.

b) **HIDROLOGIA:**

Doe órgãos, doe sangue: Salve vidas.



**Prefeitura Municipal de
TRÊS DE MAIO**

Possui o riacho Cachoeirinha na margem da área de reflorestamento.

7. CARACTERIZAÇÃO DA ÁREA OBJETO DE RECUPERAÇÃO

Foi projetado o reflorestamento, realizando o plantio de 240 mudas de árvores nativas. As plantas remanescentes deverão permanecer no local, promovendo-se o enriquecimento da vegetação onde se fizer necessário.

8. IMPLANTAÇÃO DO PROJETO

- a) **Espécies indicadas:** Cedro, Pau Ferro, Guabiju, Araçá, Pitangueira e Guavirova.
- b) **Quantidade de mudas:** 240 mudas de árvores nativas.
- c) **Espaçamento do plantio das mudas:**
- Espaçamento de 3 m x 3 m para as cultivares.
- d) **Medidas necessárias para o preparo do solo:**
Controle das ervas daninhas e preparo das covas, abertura das covas com 40 cm de profundidade por 30 cm de diâmetro, com o trado, descompactação do solo, e adubação com 5 litros de adubo orgânico cada cova, 100 gramas de adubo químico por cova, e 250 gramas de calcário por cova.
- e) **Isolamento da área do projeto de reflorestamento.**

A área terá isolamento de animais por uma cerca.
- f) **Tratos culturais:**
Realizar a limpeza de ervas daninhas após o plantio, com o coroamento ao redor das mudas, colocar estaca para suporte da muda, e realizar a capina em volta das mudas durante os quatro primeiros anos.
- g) **Controle de pragas:**

Doe órgãos, doe sangue: Salve vidas.



**Prefeitura Municipal de
TRÊS DE MAIO**

Deverá ser realizado o controle de formigas com formicida toda a vez que houver infestação deste inseto.

h) Cronograma de execução e manutenção:

- Maio de 2016: Isolamento da área, controle das ervas daninhas na cova, e preparo e adubação das covas.
- Maio de 2016: Plantio das mudas de árvores nativas.
- Dezembro de 2016: Controle das ervas daninhas
- Junho de 2017: Controle das ervas daninhas e reposição das mudas mortas.
- Janeiro de 2018: Controle das ervas daninhas em volta das mudas de árvores nativas.
- Junho de 2019: Controle das ervas e reposição das mudas mortas.
- Janeiro de 2020: Controle das ervas daninhas em volta das mudas de árvores nativas.
- Junho de 2020: Controle das ervas e reposição das mudas mortas.
- Janeiro de 2021: Controle das ervas daninhas em volta das mudas de árvores nativas.

i) Resultados esperados:

Realização do plantio de 240 mudas de árvores nativas, garantindo uma área de 2.149,22 m² de área reflorestada.


Olívio José Casali
Prefeito Municipal


Eliandro Gil do N. Stróssi
Tecnólogo em Agricultura
CREA/RS - 205190

Doe órgãos, doe sangue: Salve vidas.

PREFEITURA MUNICIPAL DE TRÊS DE MAIO - RS

Nome do Empreendimento: Reflorestamento

Endereço: Pedreirinha

Fonte de referência para elaboração do orçamento:




Data: Novembro/2013

ORÇAMENTO

Item	Serviço	QTD.	UNID.	Material (R\$)	Mão de Obra (R\$)	Pr. Unit. (R\$)	Preço Total (R\$)	Código SINAPI
1	PLACA DE OBRA EM CHAPA ZINCADA, CONFORME MODELO DO GOVERNO FEDERAL	2,00	m2	237,10	9,90	247,00	494,00	74209/001
2	PLANTIO DE MUDAS DE ÁRVORES NATIVAS, INCLUINDO AS MUDAS, ADUBAÇÃO E IRRIGAÇÃO. (OBS.: SERVIÇO A SER EXECUTADO PELA PREFEITURA MUNICIPAL)	240,00	un	7,00	5,40	12,40	2.976,00	
3	CERCA COM MOURÕES DE CONCRETO, RETO, ESPAÇAMENTO DE 3M, CRAVADOS 0.5M, COM 4 FIOS DE ARAME FARPADO Nº14 CLASSE 250 - FORNEC E COLOC.	465,56	m	16,94	11,30	28,24	13.147,41	74142/001
VALOR TOTAL (R\$)							16.617,41	


Olívio José Casali
Prefeito Municipal


Eliandro Gil do N. Strössl
Tecnólogo em Agricultura
CREA/RS - 205190

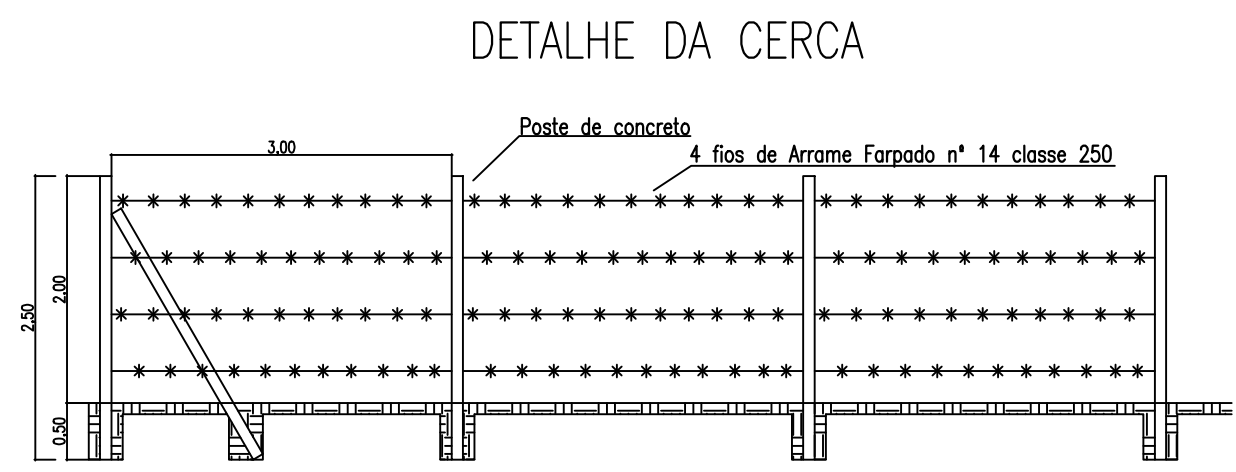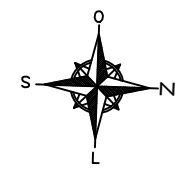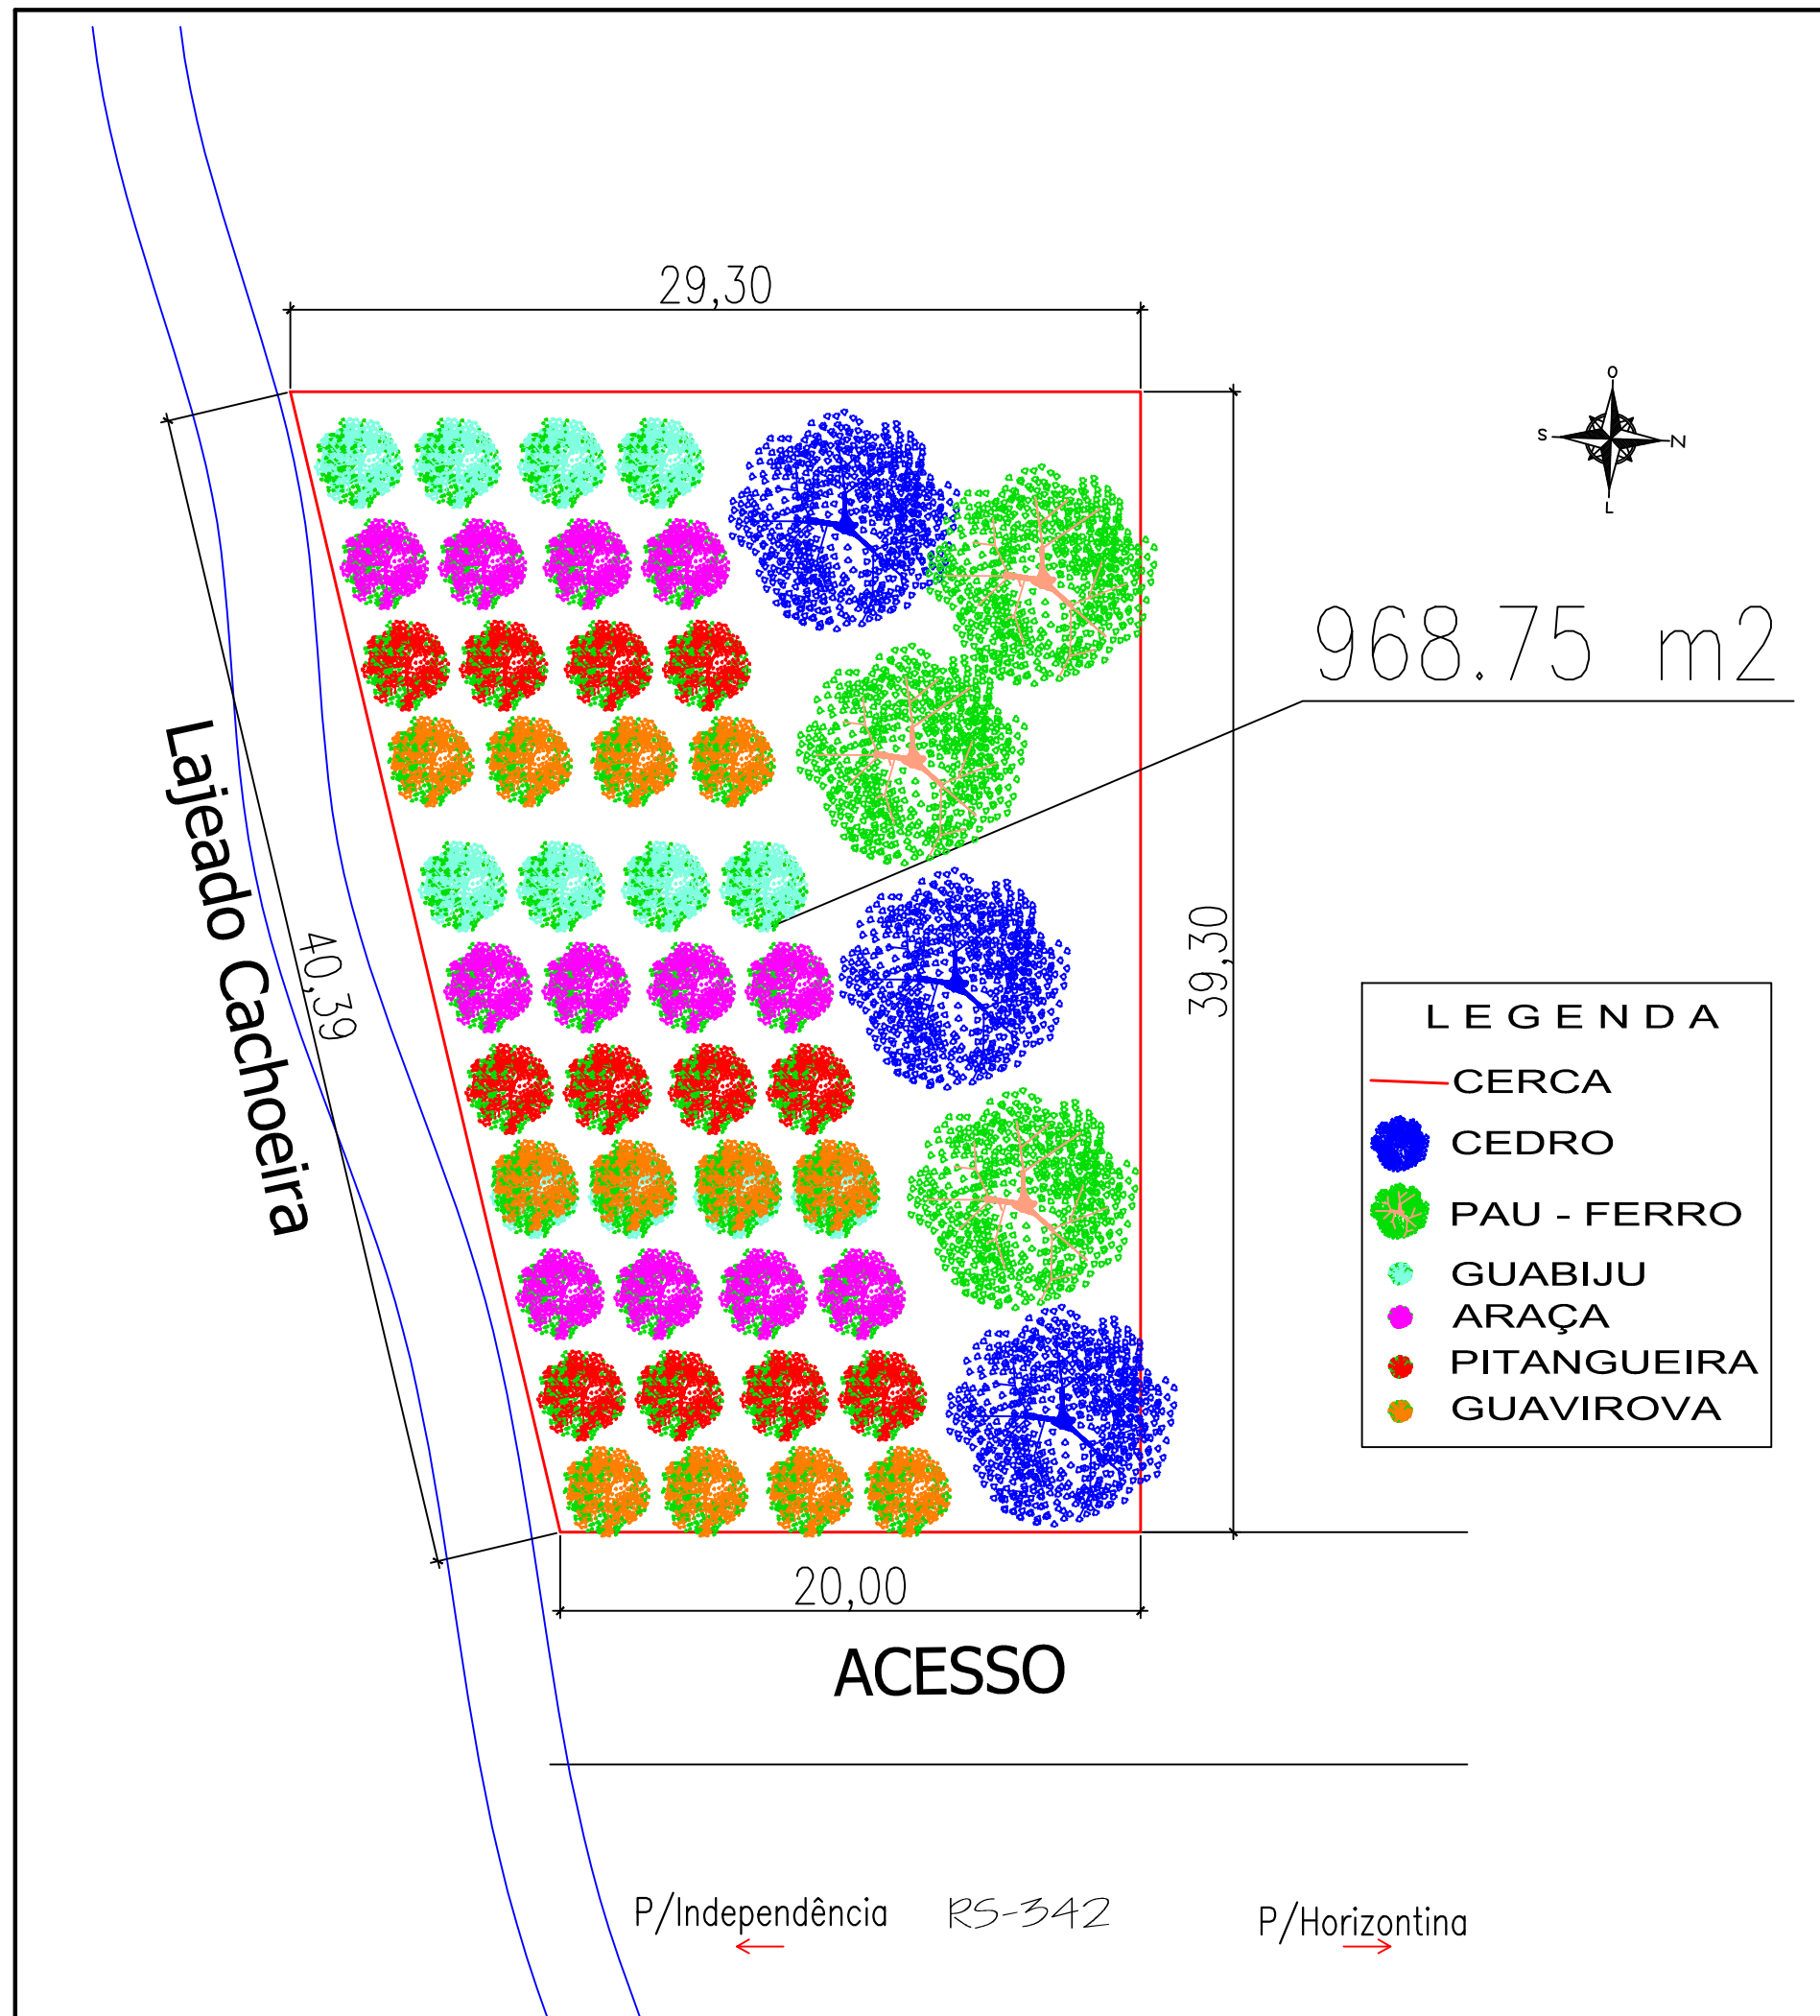

ESTADO DO RIO GRANDE DO SUL
PREFEITURA MUNICIPAL DE TRÊS DE MAIO

VILA PEDREIRINHA

PREFEITO MUNICIPAL _____	ESCALA	1 : 250
	ÁREA	
	DATA	NOVEMBRO/2013
	DESENHO	OLIMAR
RESP. TÉCNICO _____		

SITUAÇÃO

PRANCHA 01



Prefeitura Municipal de
TRÊS DE MAIO

PROJETO DE REFLORESTAMENTO

1. **PROPRIETÁRIO:** Prefeitura Municipal de Três de Maio
CNPJ : 876.128.00/0001-41

2. **TÉCNICO RESPONSÁVEL:**
Eliandro Strossi
Tecnólogo em Agricultura e Especialista em Licenciamento, Gestão e
Auditoria Ambiental
CREA/RS 201590

3. IDENTIFICAÇÃO DA PROPRIEDADE:

Matrícula: 10.901, lote nº 114, 3ª seção Santa Rosa

Área: 8.930 m²

Localidade: Vila Estrelão

GPS Lat. 27° 46' 32,6"

Long. 54° 14' 23,1"

Município: Três de Maio, RS.

4. CARACTERIZAÇÃO DA PROPRIEDADE:

A área de reflorestamento apresenta solo classe I (solo vermelho), e está em área de preservação permanente.

5. CARACTERIZAÇÃO DA ÁREA:

a) TOPOGRAFIA:

A área apresenta-se com solo baixa inclinação em toda a propriedade.

b) **SOLO:** Solo de terra classe II (solo escuro e com areia), e de baixa profundidade.

c) HIDROLOGIA:

Doe órgãos, doe sangue: Salve vidas.



Prefeitura Municipal de
TRÊS DE MAIO

Possui o riacho Morangueira na divisa desta área.

7. CARACTERIZAÇÃO DA ÁREA OBJETO DE RECUPERAÇÃO

Foi projetado o reflorestamento e paisagismo nesta área verde, invadida, realizando o plantio de 136 mudas de frutíferas nativas, 57 mudas de Pau Ferro e 57 mudas de Cedro, em área de 8.930 m². As plantas remanescentes deverão permanecer no local, promovendo-se o enriquecimento da vegetação onde se fizer necessário.

8. IMPLANTAÇÃO DO PROJETO

a) Espécies indicadas: Araçá trinta e quatro mudas, Pitangueira trinta e quatro mudas, Guabiju trinta e quatro mudas, Guavirova trinta e quatro, todas plantadas na beira do lajeado, e no restante da área plantar 57 mudas de Pau Ferro, e 57 mudas de Cedro. As mudas deverão ter boa sanidade e tamanho de 50 a 70 cm.

b) Quantidade de mudas: 250 mudas de árvores nativas.

c) Espaçamento do plantio das mudas:

- Espaçamento de 2 m x 3 m para as cultivares de Araçá, Pitangueira, Guabiju, Guavirova.
- Espaçamento de 7 m x 7 m para as cultivares de Pau Ferro e Cedro.

d) Medidas necessárias para o preparo do solo:

Controle das ervas daninhas e preparo das covas, abertura das covas com 60 cm de profundidade por 30 cm de diâmetro, com o trado, descompactação do solo, e adubação com 10 litros de adubo orgânico cada cova, 100 gramas de adubo químico por cova, e 500 gramas de calcário por cova.

e) Isolamento da área do projeto de reflorestamento.

Isolar a área do reflorestamento com cerca de arame farpado.

Doe órgãos, doe sangue: Salve vidas.



**Prefeitura Municipal de
TRÊS DE MAIO**

f) Tratos culturais:

Realizar a limpeza de ervas daninhas após o plantio, com o coroamento ao redor das mudas, colocar estaca para suporte da muda, e realizar a capina em volta das mudas durante os quatro primeiros anos.

g) Controle de pragas:

Deverá ser realizado o controle de formigas com formicida toda a vez que houver infestação deste inseto.

h) Cronograma de execução e manutenção:

- Maio de 2016: Isolamento da área, controle das ervas daninhas na cova, e preparo e adubação das covas.
- Maio de 2016: Plantio das mudas de árvores nativas.
- Dezembro de 2016: Controle das ervas daninhas
- Junho de 2017: Controle das ervas daninhas e reposição das mudas mortas.
- Janeiro de 2018: Controle das ervas daninhas em volta das mudas de árvores nativas.
- Junho de 2019: Controle das ervas e reposição das mudas mortas.
- Janeiro de 2020: Controle das ervas daninhas em volta das mudas de árvores nativas.
- Junho de 2020: Controle das ervas e reposição das mudas mortas.
- Janeiro de 2021: Controle das ervas daninhas em volta das mudas de árvores nativas.

i) Resultados esperados:

Realização do plantio de 250 mudas de árvores nativas, garantindo uma área de 8.930 m² de área reflorestada.

Olívio José Casali
Prefeito Municipal

Doe órgãos, doe sangue: Salve vidas.

PREFEITURA MUNICIPAL DE TRÊS DE MAIO - RS

Nome do Empreendimento: Reflorestamento

Endereço: Estrelão

Fonte de referência para elaboração do orçamento:



Data: Novembro/2013

ORÇAMENTO

Item	Serviço	QTD.	UNID.	Material (R\$)	Mão de Obra (R\$)	Pr. Unit. (R\$)	Preço Total (R\$)	Código SINAPI
1	PLACA DE OBRA EM CHAPA ZINCADA, CONFORME MODELO DO GOVERNO FEDERAL	2,00	m2	237,10	9,90	247,00	494,00	74209/001
2	PLANTIO DE MUDAS DE ÁRVORES NATIVAS, INCLUINDO AS MUDAS, ADUBAÇÃO E IRRIGAÇÃO. (OBS.: SERVIÇO A SER EXECUTADO PELA PREFEITURA MUNICIPAL)	250,00	un	7,00	5,40	12,40	3.100,00	
3	CERCA COM MOURÕES DE CONCRETO, RETO, ESPAÇAMENTO DE 3M, CRAVADOS 0,5M, COM 4 FIOS DE ARAME FARPADO Nº14 CLASSE 250 - FORNEC E COLOC.	287,70	m	16,94	11,30	28,24	8.124,65	74142/001
VALOR TOTAL (R\$)							11.718,65	


Olívia José Casanova
Prefeita Municipal


Ellandro Gil de N. Stróssi
Tecnólogo em Agricultura
CREA/RS - 205190

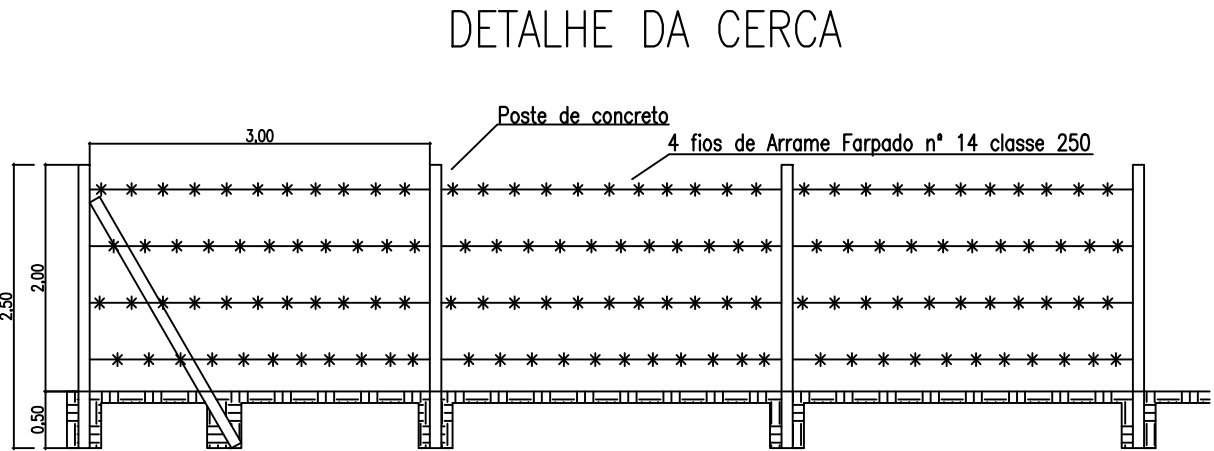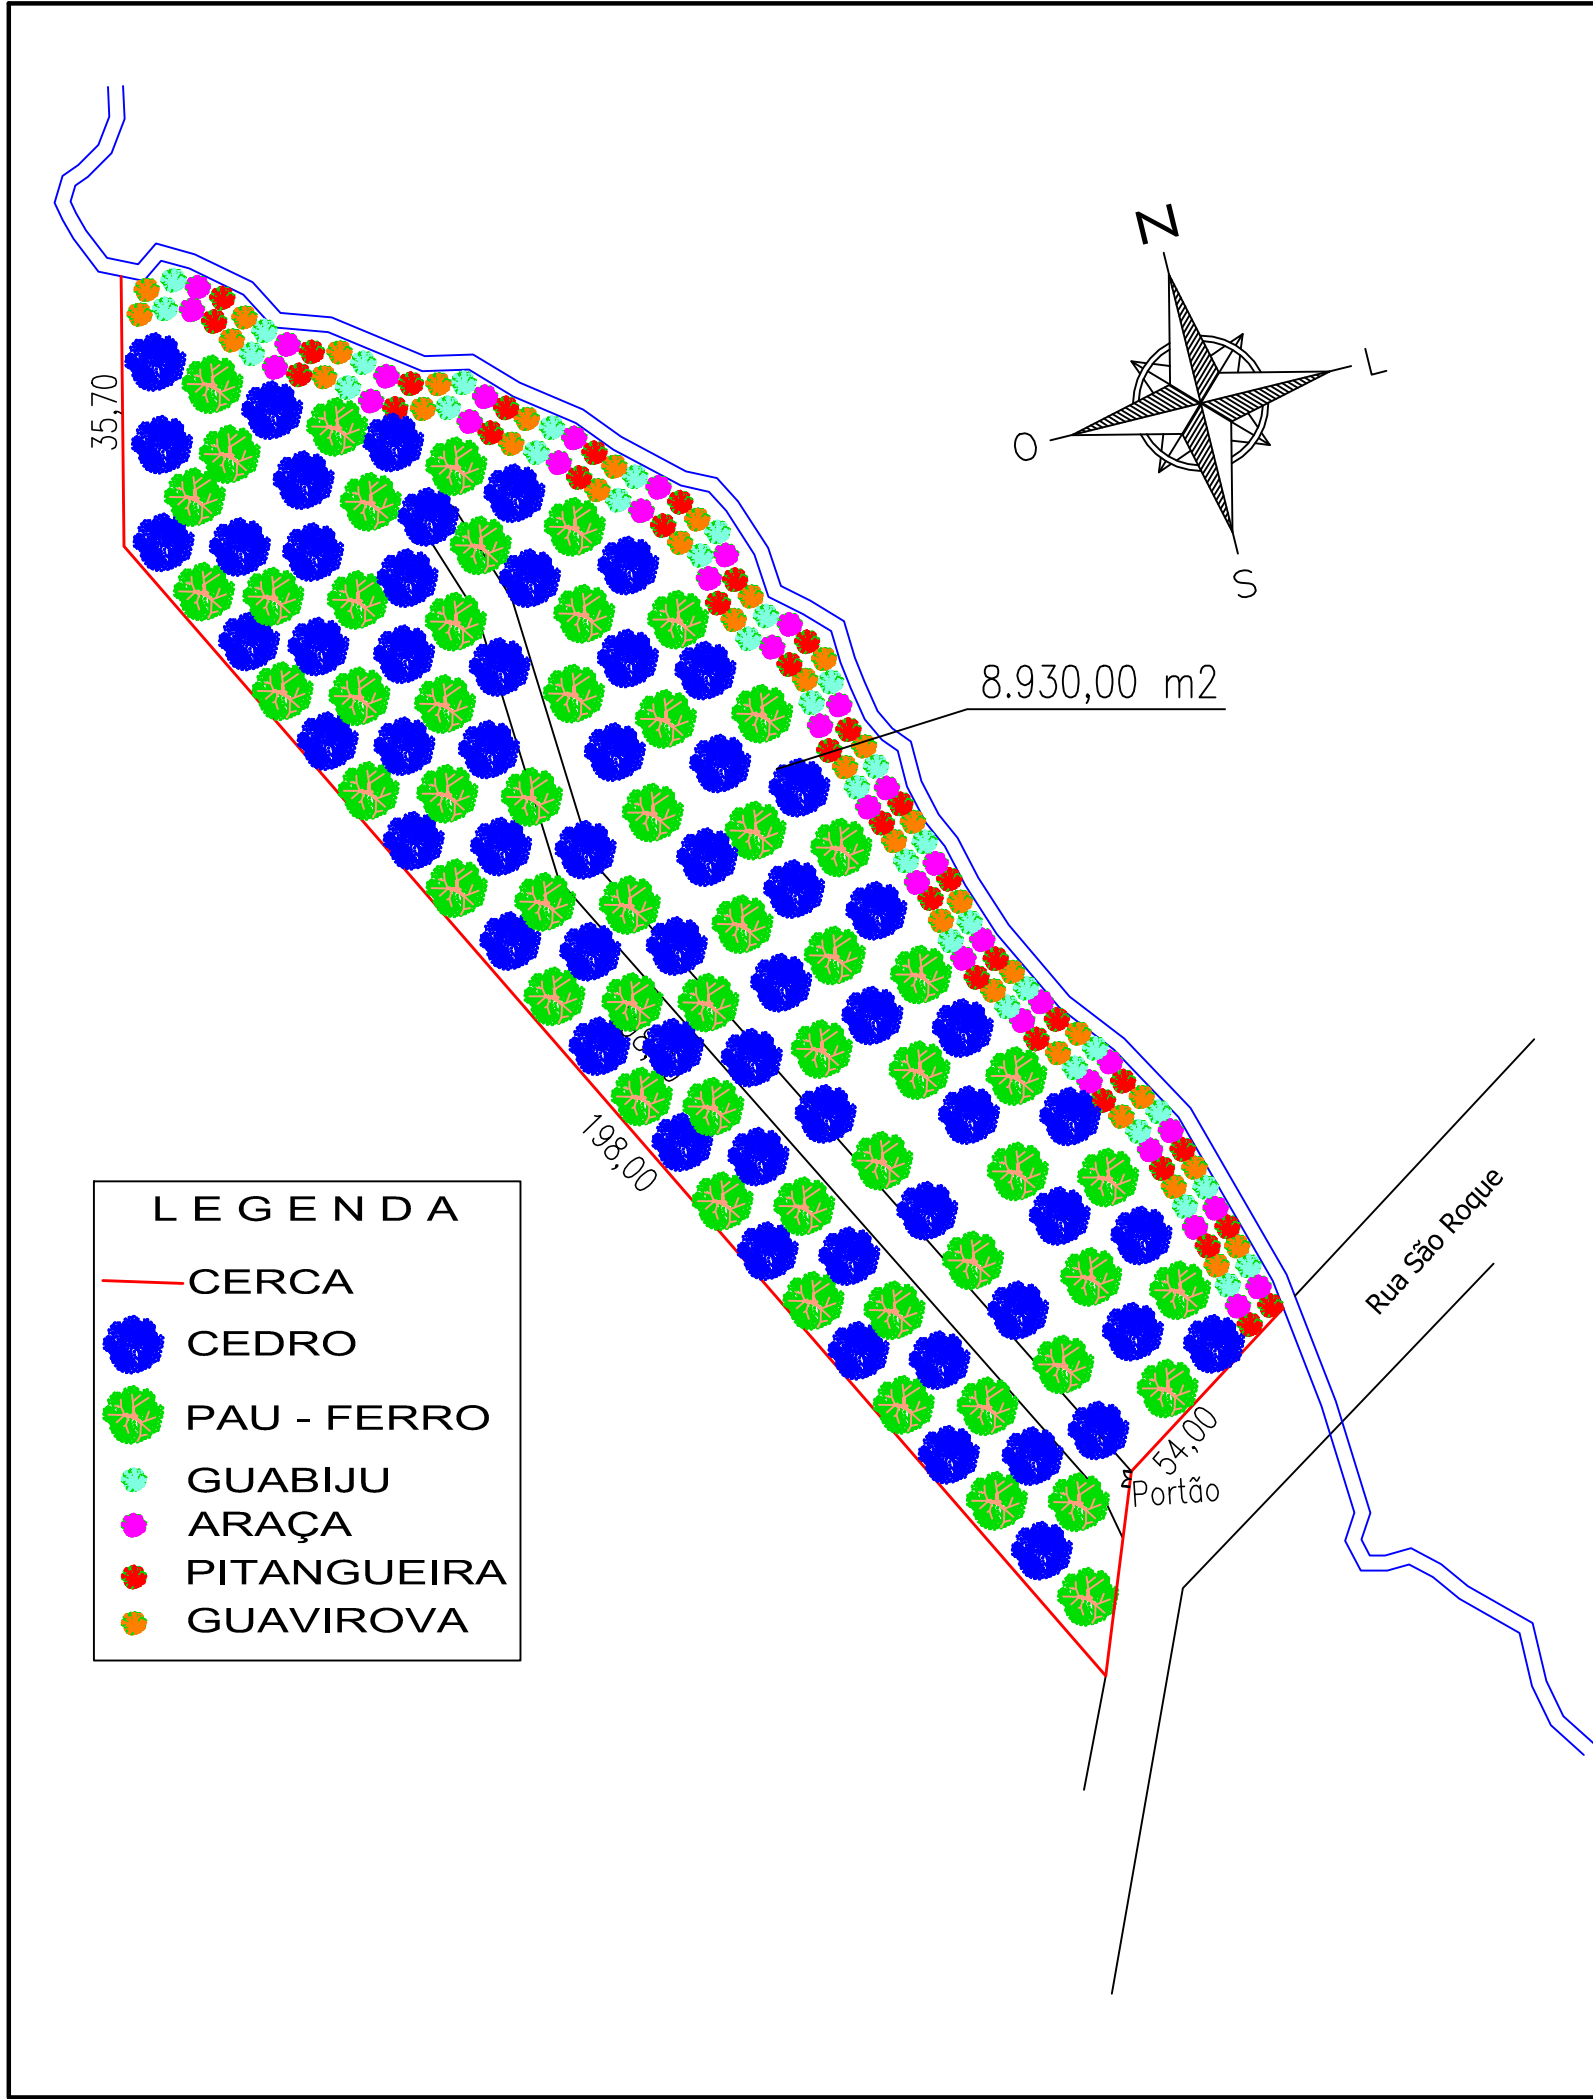

ESTADO DO RIO GRANDE DO SUL		
PREFEITURA MUNICIPAL DE TRÊS DE MAIO		
VILA ESTRELÃO		
PREFEITO MUNICIPAL	_____	ESCALA 1 : 1.000
RESP. TÉCNICO	_____	ÁREA
		DATA DEZEMBRO/2010
		DESENHO OLIMAR
SITUAÇÃO		PRANCHA 01



Prefeitura Municipal de
TRÊS DE MAIO

PROJETO DE REFLORESTAMENTO

1. **PROPRIETÁRIO:** Prefeitura Municipal de Três de Maio
CNPJ : 876.128.00/0001-41

2. **TÉCNICO RESPONSÁVEL:**

Eliandro Strossi
Tecnólogo em Agricultura e Especialista em Licenciamento, Gestão e
Auditoria Ambiental
CREA/RS 201590

3. **IDENTIFICAÇÃO DA PROPRIEDADE:**

Matrícula: 15.858, livro nº 2, folha nº 01.

Área: 4.200 m²

Localidade: Loteamento Guaíra – Área baixa- Área verde
GPS da area verde Lat. 27° 46' 16,0"
Long. 54° 14' 56,0"

Município: Três de Maio, RS.

4. **CARACTERIZAÇÃO DA PROPRIEDADE:**

A área de reflorestamento apresenta solo classe I (solo vermelho), e está em área de preservação permanente.


5. **CARACTERIZAÇÃO DA ÁREA:**

a) **TOPOGRAFIA:**

A área apresenta-se com solo média inclinação em toda a propriedade.

b) **SOLO:** Solo de terra classe I (terra vermelha), e de média profundidade.

c) **HIDROLOGIA:**

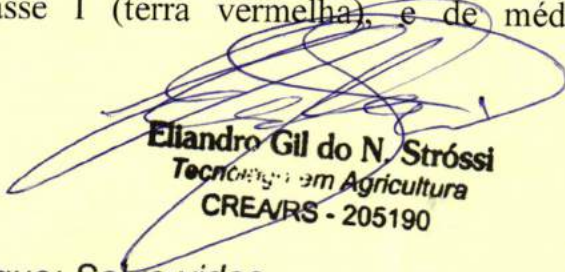
Eliandro Gil do N. Stróssi
Tecnólogo em Agricultura
CREA/RS - 205190

Doe órgãos, doe sangue: Salve vidas.



**Prefeitura Municipal de
TRÊS DE MAIO**

Possui o riacho Morangueira na parte baixa da propriedade, fica na divisa desta área.

7. CARACTERIZAÇÃO DA ÁREA OBJETO DE RECUPERAÇÃO

Foi projetado o reflorestamento e paisagismo nesta área verde, invadida, realizando o plantio de 45 mudas de frutíferas nativas, 38 mudas de Pau Ferro e Cedro, em área de 4.200 m². As plantas remanescentes deverão permanecer no local, promovendo-se o enriquecimento da vegetação onde se fizer necessário.

8. IMPLANTAÇÃO DO PROJETO

- a) **Espécies indicadas:** Araçá onze mudas, Pitangueira doze mudas, Guabiju doze mudas, Guavirova doze mudas, todas plantadas na beira do lajeado, e no restante plantar 19 mudas de Pau Ferro, e 19 mudas de Cedro. As mudas deverão ter boa sanidade e tamanho de 50 a 70 cm.
- b) **Quantidade de mudas:** 83 mudas de árvores nativas.
- c) **Espaçamento do plantio das mudas:**
 - Espaçamento de 2 m x 3 m para as cultivares: Araçá, Pitangueira, Guabiju, Guavirova.
 - Espaçamento de 7 m x 7 m para as cultivares de Pau Ferro e Cedro.
- d) **Medidas necessárias para o preparo do solo:**

Controle das ervas daninhas e preparo das covas, abertura das covas com 60 cm de profundidade por 30 cm de diâmetro, com o trado, descompactação do solo, e adubação com 10 litros de adubo orgânico cada cova, 100 gramas de adubo químico por cova, e 500 gramas de calcário por cova.
- e) **Isolamento da área do projeto de reflorestamento.**

Isolar a área do reflorestamento com cerca de arame farpado.

Doe órgãos, doe sangue: Salve vidas.



**Prefeitura Municipal de
TRÊS DE MAIO**

f) Tratos culturais:

Realizar a limpeza de ervas daninhas após o plantio, com o coroamento ao redor das mudas, colocar estaca para suporte da muda, e realizar a capina em volta das mudas durante os quatro primeiros anos.

g) Controle de pragas:

Deverá ser realizado o controle de formigas com formicida toda a vez que houver infestação deste inseto.

h) Cronograma de execução e manutenção:

- Maio de 2016: Isolamento da área, controle das ervas daninhas na cova, e preparo e adubação das covas.
- Maio de 2016: Plantio das mudas de árvores nativas.
- Dezembro de 2016: Controle das ervas daninhas
- Junho de 2017: Controle das ervas daninhas e reposição das mudas mortas.
- Janeiro de 2018: Controle das ervas daninhas em volta das mudas de árvores nativas.
- Junho de 2019: Controle das ervas e reposição das mudas mortas.
- Janeiro de 2020: Controle das ervas daninhas em volta das mudas de árvores nativas.
- Junho de 2020: Controle das ervas e reposição das mudas mortas.
- Janeiro de 2021: Controle das ervas daninhas em volta das mudas de árvores nativas.

i) Resultados esperados:

Realização do plantio de 83 mudas de árvores nativas, garantindo uma área de 4.200 m² de área reflorestada.

Olívio José Casali
Prefeito Municipal

Eliandro Gil do N. Stróssi
Tecnólogo em Agricultura
CREA/RS - 205190

Doe órgãos, doe sangue: Salve vidas.

PREFEITURA MUNICIPAL DE TRÊS DE MAIO - RS

Nome do Empreendimento: Reflorestamento

Endereço: Guaira - parte baixa

Fonte de referência para elaboração do orçamento:



Data: Novembro/2013

ORÇAMENTO

Item	Serviço	QTD.	UNID.	Material (R\$)	Mão de Obra (R\$)	Pr. Unit. (R\$)	Preço Total (R\$)	Código SINAPI
1	PLACA DE OBRA EM CHAPA ZINCADA, CONFORME MODELO DO GOVERNO FEDERAL	2,00	m2	237,10	9,90	247,00	494,00	74209/001
2	PLANTIO DE MUDAS DE ÁRVORES NATIVAS, INCLUINDO AS MUDAS, ADUBAÇÃO E IRRIGAÇÃO. (OBS.: SERVIÇO A SER EXECUTADO PELA PREFEITURA MUNICIPAL)	83,00	un	7,00	5,40	12,40	1.029,20	
3	CERCA COM MOURÕES DE CONCRETO, RETO, ESPAÇAMENTO DE 3M, CRAVADOS 0,5M, COM 4 FIOS DE ARAME FARPADO Nº14 CLASSE 250 - FORNEC E COLOC.	252,00	m	16,94	11,30	28,24	7.116,48	74142/001
VALOR TOTAL (R\$)							8.639,68	


Olívio José Casali
Prefeito Municipal


Eliandro Gil do N. Stróssi
Tecnólogo em Agricultura
CREA/RS - 205190

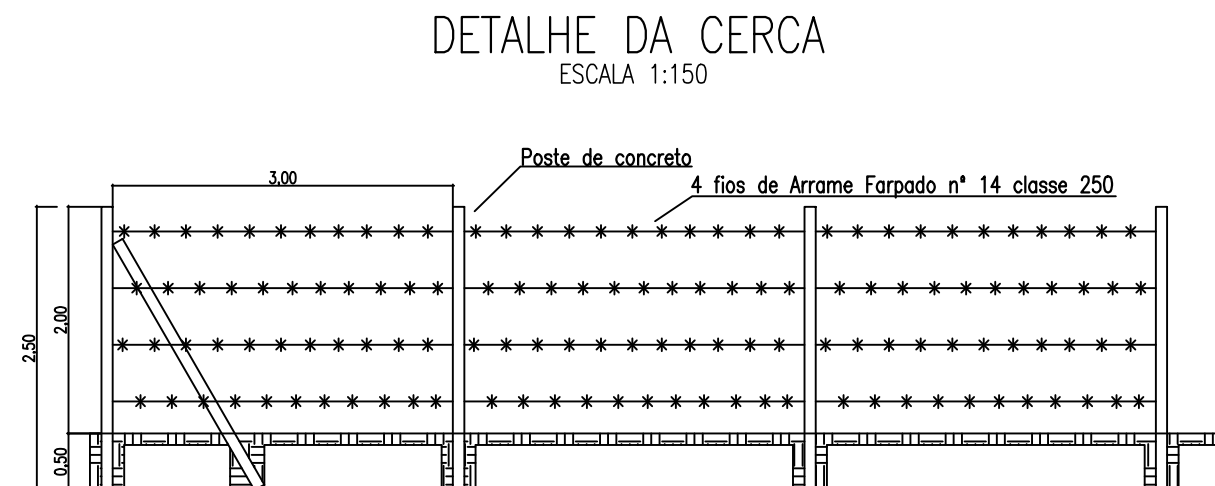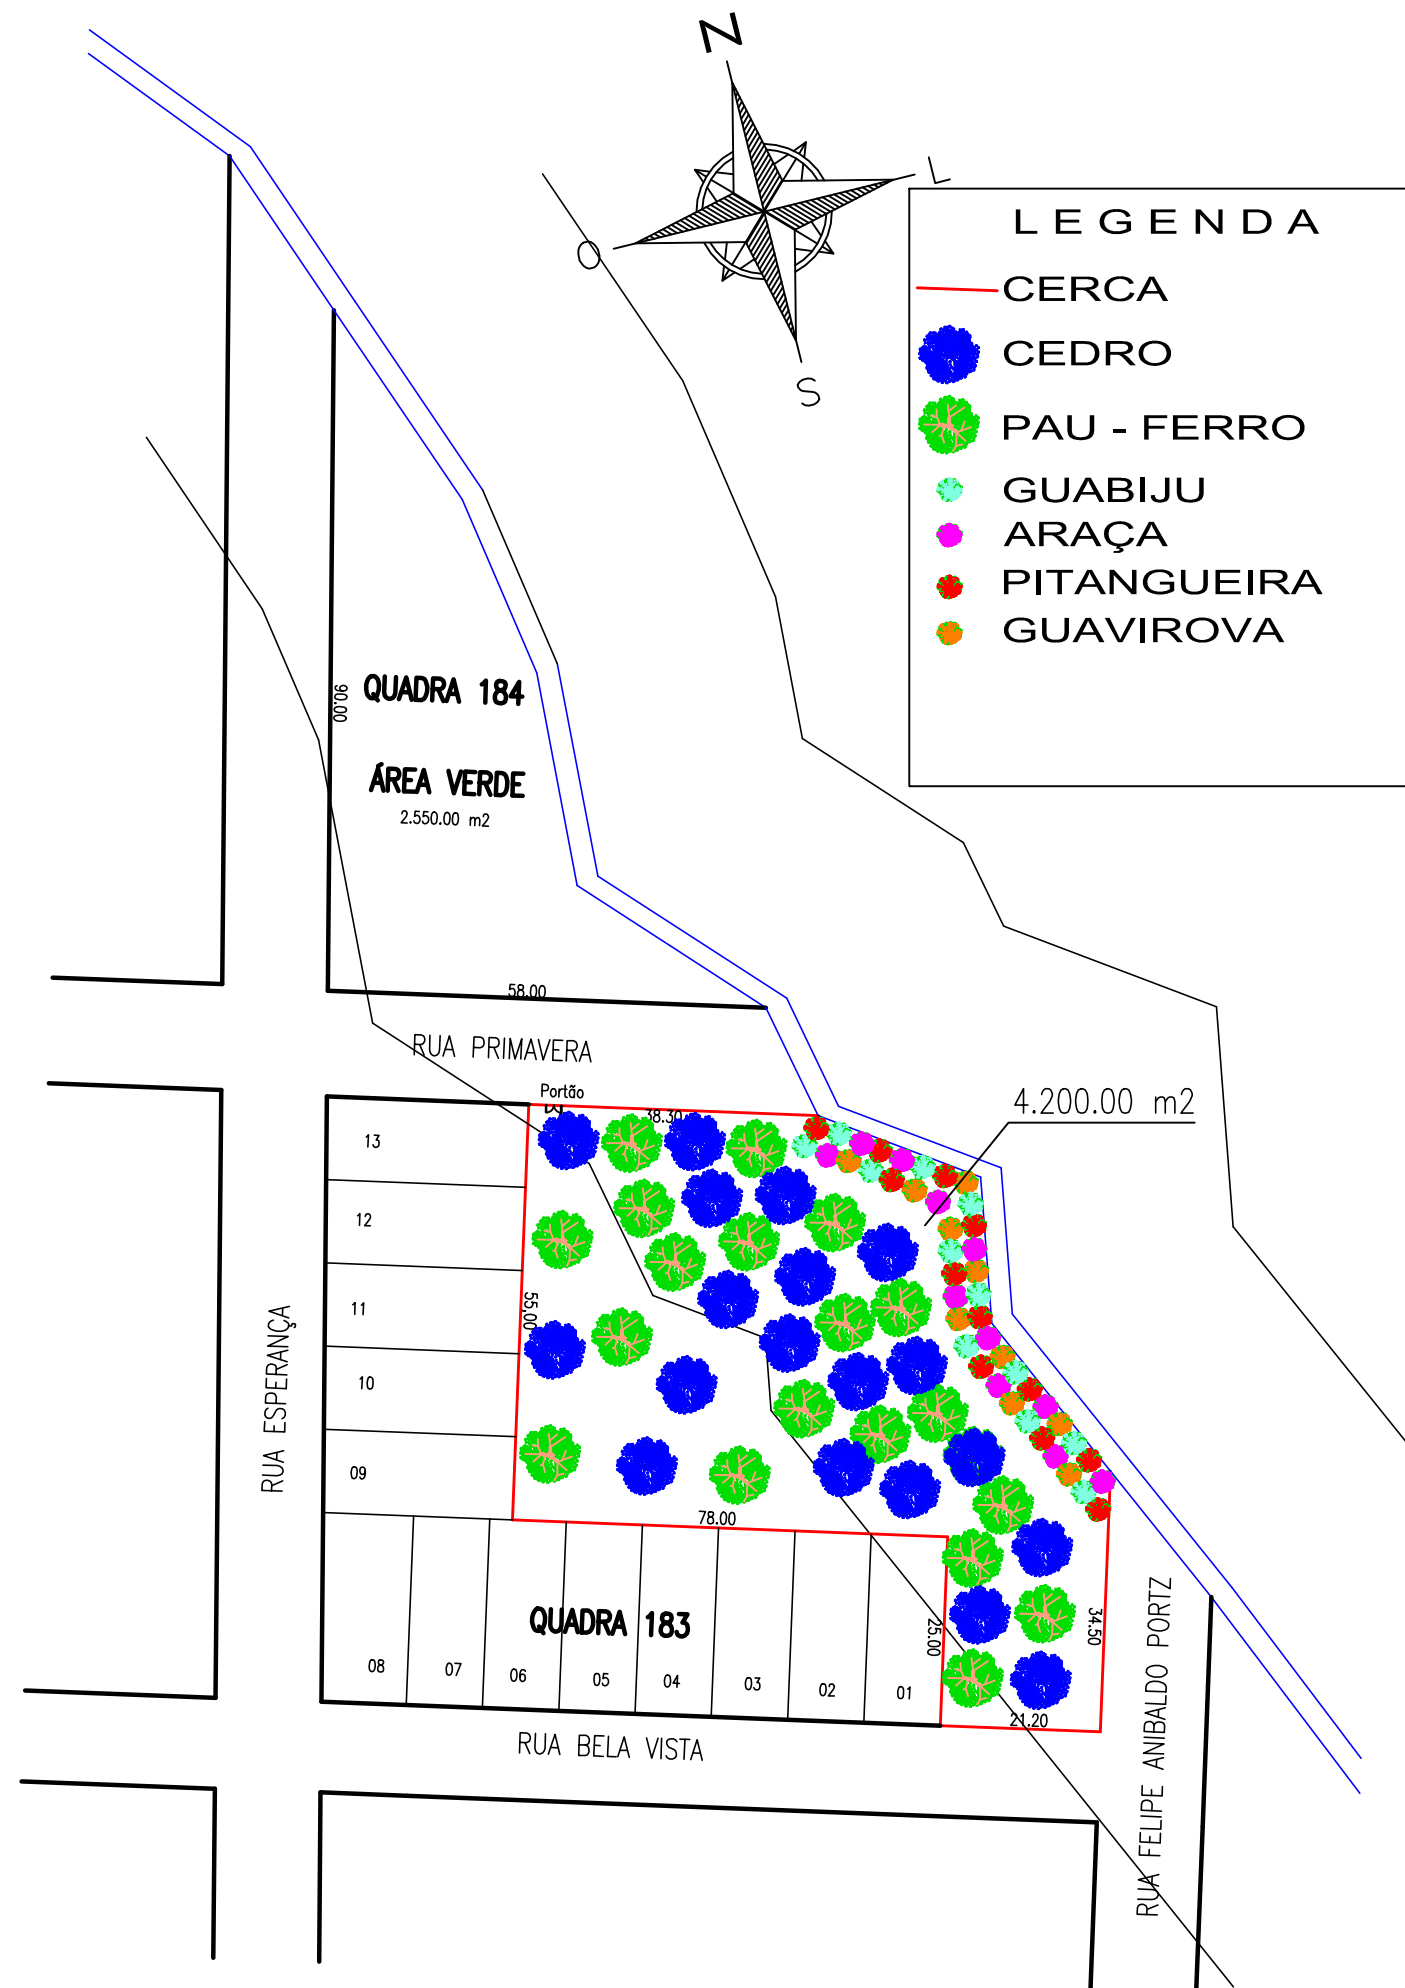

ESTADO DO RIO GRANDE DO SUL
PREFEITURA MUNICIPAL DE TRÊS DE MAIO

VILA NOVA

PREFEITO MUNICIPAL _____

RESP. TÉCNICO _____

ESCALA	1 : 1.000
ÁREA	
DATA	DEZEMBRO/2010
DESENHO	OLIMAR

SITUAÇÃO

PRANCHA 01



Prefeitura Municipal de
TRÊS DE MAIO

PROJETO DE REFLORESTAMENTO

1. **PROPRIETÁRIO:** Prefeitura Municipal de Três de Maio
CNPJ : 876.128.00/0001-41

2. **TÉCNICO RESPONSÁVEL:**

Eliandro Strossi

Tecnólogo em Agricultura e Especialista em Licenciamento, Gestão e Auditoria Ambiental

CREA/RS 201590

3. **IDENTIFICAÇÃO DA PROPRIEDADE:**

Matrícula: 12.364, lote nº 31 , 3ª seção Santa Rosa

Área: 5.182,38 m²

Localidade: Vila Schardong

PS Lat. 27° 47' 21,5"

Long. 54° 14' 23,1"

Município: Três de Maio, RS.

4. **CARACTERIZAÇÃO DA PROPRIEDADE:**

A área de reflorestamento apresenta solo classe I (solo vermelho), e está em área de preservação permanente.

5. **CARACTERIZAÇÃO DA ÁREA:**

TOPOGRAFIA:

A área apresenta-se com solo média inclinação em toda a propriedade.

a) **SOLO:** Solo de terra classe I (terra vermelha), e de média profundidade.

b) **HIDROLOGIA:**

Doe órgãos, doe sangue: Salve vidas.



**Prefeitura Municipal de
TRÊS DE MAIO**

Possui o riacho Quarainzinho na margem da área de reflorestamento.

7. CARACTERIZAÇÃO DA ÁREA OBJETO DE RECUPERAÇÃO

Foi projetado o reflorestamento, realizando o plantio de 575 mudas de árvores nativas. As plantas remanescentes deverão permanecer no local, promovendo-se o enriquecimento da vegetação onde se fizer necessário.

8. IMPLANTAÇÃO DO PROJETO

a) **Espécies indicadas:** Cedro, Pau Ferro, Guabiju, Araçá, Pitangueira e Guavirova.

b) **Quantidade de mudas:** 575 mudas de árvores nativas.

c) **Espaçamento do plantio das mudas:**
- Espaçamento de 3 m x 3 m para as cultivares.

d) **Medidas necessárias para o preparo do solo:**
Controle das ervas daninhas e preparo das covas, abertura das covas com 40 cm de profundidade por 30 cm de diâmetro, com o trado, descompactação do solo, e adubação com 5 litros de adubo orgânico cada cova, 100 gramas de adubo químico por cova, e 250 gramas de calcário por cova.

e) **Isolamento da área do projeto de reflorestamento.**

A área terá isolamento de animais por uma cerca.

f) **Tratos culturais:**
Realizar a limpeza de ervas daninhas após o plantio, com o coroamento ao redor das mudas, colocar estaca para suporte da muda, e realizar a capina em volta das mudas durante os quatro primeiros anos.

g) **Controle de pragas:**

Doe órgãos, doe sangue: Salve vidas.



**Prefeitura Municipal de
TRÊS DE MAIO**

Deverá ser realizado o controle de formigas com formicida toda a vez que houver infestação deste inseto.

h) Cronograma de execução e manutenção:

- Maio de 2016: Isolamento da área, controle das ervas daninhas na cova, e preparo e adubação das covas.
- Maio de 2016: Plantio das mudas de árvores nativas.
- Dezembro de 2016: Controle das ervas daninhas
- Junho de 2017: Controle das ervas daninhas e reposição das mudas mortas.
- Janeiro de 2018: Controle das ervas daninhas em volta das mudas de árvores nativas.
- Junho de 2019: Controle das ervas e reposição das mudas mortas.
- Janeiro de 2020: Controle das ervas daninhas em volta das mudas de árvores nativas.
- Junho de 2020: Controle das ervas e reposição das mudas mortas.
- Janeiro de 2021: Controle das ervas daninhas em volta das mudas de árvores nativas.

i) Resultados esperados:

Realização do plantio de 575 mudas de árvores nativas, garantindo uma área de 5.182,38 m² de área reflorestada.

Olívio José Casali
Prefeito Municipal

Eliandro Gil do N. Stróssi
Tecnólogo em Agricultura
CREA/RS - 205190

Doe órgãos, doe sangue: Salve vidas.

PREFEITURA MUNICIPAL DE TRÊS DE MAIO - RS

Nome do Empreendimento: Reflorestamento

Endereço: Vila Schardong


Fonte de referência para elaboração do orçamento:

Data: Novembro/2013



ORÇAMENTO

Item	Serviço	QTD.	UNID.	Material (R\$)	Mão de Obra (R\$)	Pr. Unit. (R\$)	Preço Total (R\$)	Código SINAPI
1	PLACA DE OBRA EM CHAPA ZINCADA, CONFORME MODELO DO GOVERNO FEDERAL	2,00	m2	237,10	9,90	247,00	494,00	74209/001
2	PLANTIO DE MUDAS DE ÁRVORES NATIVAS, INCLUINDO AS MUDAS, ADUBAÇÃO E IRRIGAÇÃO. (OBS.: SERVIÇO A SER EXECUTADO PELA PREFEITURA MUNICIPAL)	575,00	un	7,00	5,40	12,40	7.130,00	
3	CERCA COM MOURÕES DE CONCRETO, RETO, ESPAÇAMENTO DE 3M, CRAVADOS 0,5M, COM 4 FIOS DE ARAME FARPADO Nº14 CLASSE 250 - FORNEC E COLOC.	353,38	m	16,94	11,30	28,24	9.979,45	74142/001
VALOR TOTAL (R\$)							17.603,45	



Olívio José Casali
Prefeito Municipal

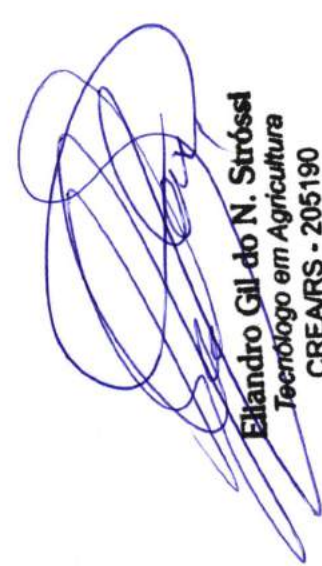
Eliandro Gil do N. Stróssi
Tecnólogo em Agricultura
CREA/RS - 205190

DETALHE DA CERCA

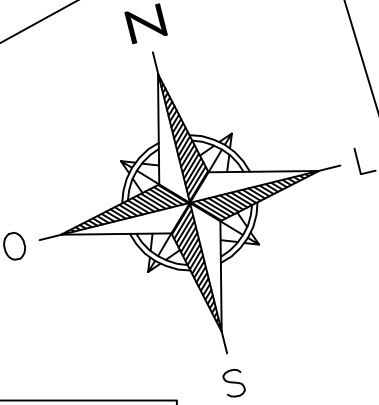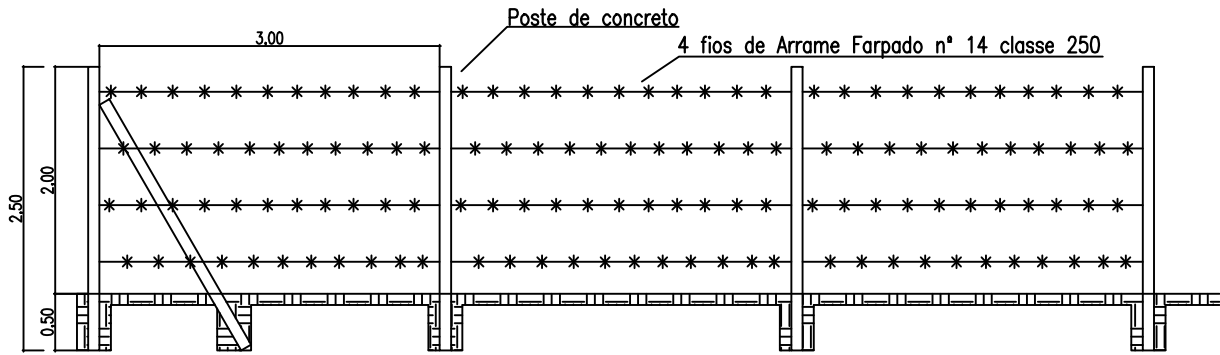

- LEGENDA
- CERCA
 - CEDRO
 - PAU - FERRO
 - GUABIJU
 - ARAÇA
 - PITANGUEIRA
 - GUAVIROVA

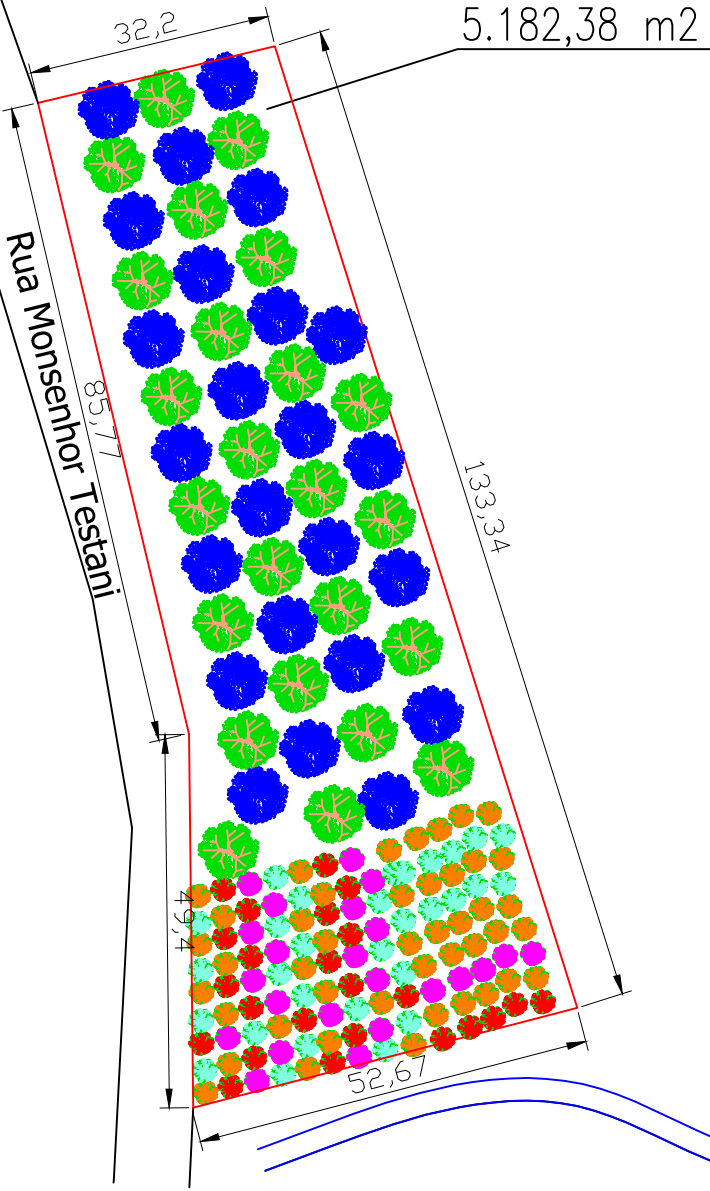

ESTADO DO RIO GRANDE DO SUL
PREFEITURA MUNICIPAL DE TRÊS DE MAIO

VILA SCHARDONG

PREFEITO MUNICIPAL _____
RESP. TÉCNICO _____

ESCALA	1 : 1.000
ÁREA	
DATA	NOVEMBRO/2013
DESENHO	OLIMAR


SITUAÇÃO

PRANCHA	01
---------	----

PREFEITURA MUNICIPAL DE TRÊS DE MAIO - RS									
Nome do Empreendimento: Reflorestamento									
Endereço: Guaira parte baixa, Estrelão, Schardong e Pedreirinha									
Tipo de Intervenção: Execução									
ORÇAMENTO GLOBAL									
ITEM	SERVIÇO	QTD.	UNID.	Material (R\$)	Mão de Obra (R\$)	Pr. Unit. (R\$)	TOTAL (R\$)	SINAPI	
1	PLACA DE OBRA EM CHAPA ZINCADA, CONFORME MODELO DO GOVERNO FEDERAL	8,00	m²	R\$ 237,10	R\$ 9,90	R\$ 247,00	R\$ 1.976,00	74209/001	
2	PLANTIO DE MUDAS DE ÁRVORES NATIVAS, INCLUINDO AS MUDAS, ADUBAÇÃO E IRRIGAÇÃO. (OBS.: SERVIÇO A SER EXECUTADO PELA PREFEITURA MUNICIPAL.	1148,00	un.	R\$ 7,00	R\$ 5,40	R\$ 12,40	R\$ 14.235,20		
3	CERCA COM MOURÕES DE CONCRETO, RETO, ESPAÇAMENTO DE 3M, CRAVADOS 0,5M, COM 4 FIOS DE ARAME FARPADO Nº14 CLASSE 250 - FORNEC E COLOC.	1358,64	m	R\$ 16,94	R\$ 11,30	R\$ 28,24	R\$ 38.367,99	74142/001	
VALOR TOTAL							R\$ 54.579,19		




Olívio José Casali
Prefeito Municipal

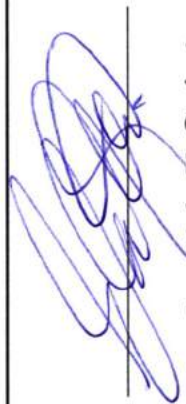


Eliandro Gil do N. Stróssi
Tecnólogo em Agricultura
CREA/RS - 205190


PREFEITURA MUNICIPAL DE TRÊS DE MAIO - RS														
Nome do Empreendimento: Reflorestamento														
Endereço: Guaira parte baixa, Estrelão, Schardong e Pedreirinha														
Tipo de Intervenção: Execução														
CRONOGRAMA FÍSICO-FINANCEIRO														
ITEM	SERVIÇO	TOTAL DA ETAPA	MÊS											
			1º		2º		3º		4º		5º		6º	
			R\$	%	R\$	%	R\$	%	R\$	%	R\$	%	R\$	%
1	PLACA DE OBRA EM CHAPA ZINCADA. CONFORME MODELO DO GOVERNO FEDERAL	1.976,00	1.976,00	100%	0,00	0,00	0,00	0,00	0,00					
2	PLANTIO DE MUDAS DE ÁRVORES NATIVAS, INCLUINDO AS MUDAS, ADUBAÇÃO E IRRIGAÇÃO. (OBS.: SERVIÇO A SER EXECUTADO PELA PREFEITURA MUNICIPAL	14.235,20		100%	0,00		14.235,20	100%	0,00					
3	CERCA COM MOURÕES DE CONCRETO, RETO, ESPAÇAMENTO DE 3M, CRAVADOS 0,5M, COM 4 FIOS DE ARAME FARPADO Nº14 CLASSE 250 - FORNEC E COLOC.	38.367,99	19.184,00		15.347,20		3.836,80		0,00					
				50%		40%		10%						
			21.160,00	39%	15.347,20	28%	18.072,00	33%	0,00	0%	0,00	0%	0,00	0%
	VALOR TOTAL	54.579,19	21.160,00	39%	36.507,19	67%	54.579,19	100%	54.579,19	100%	54.579,19	100%	54.579,19	100%

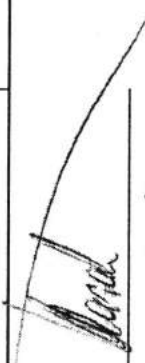
Olívio José Casali
Prefeito Municipal

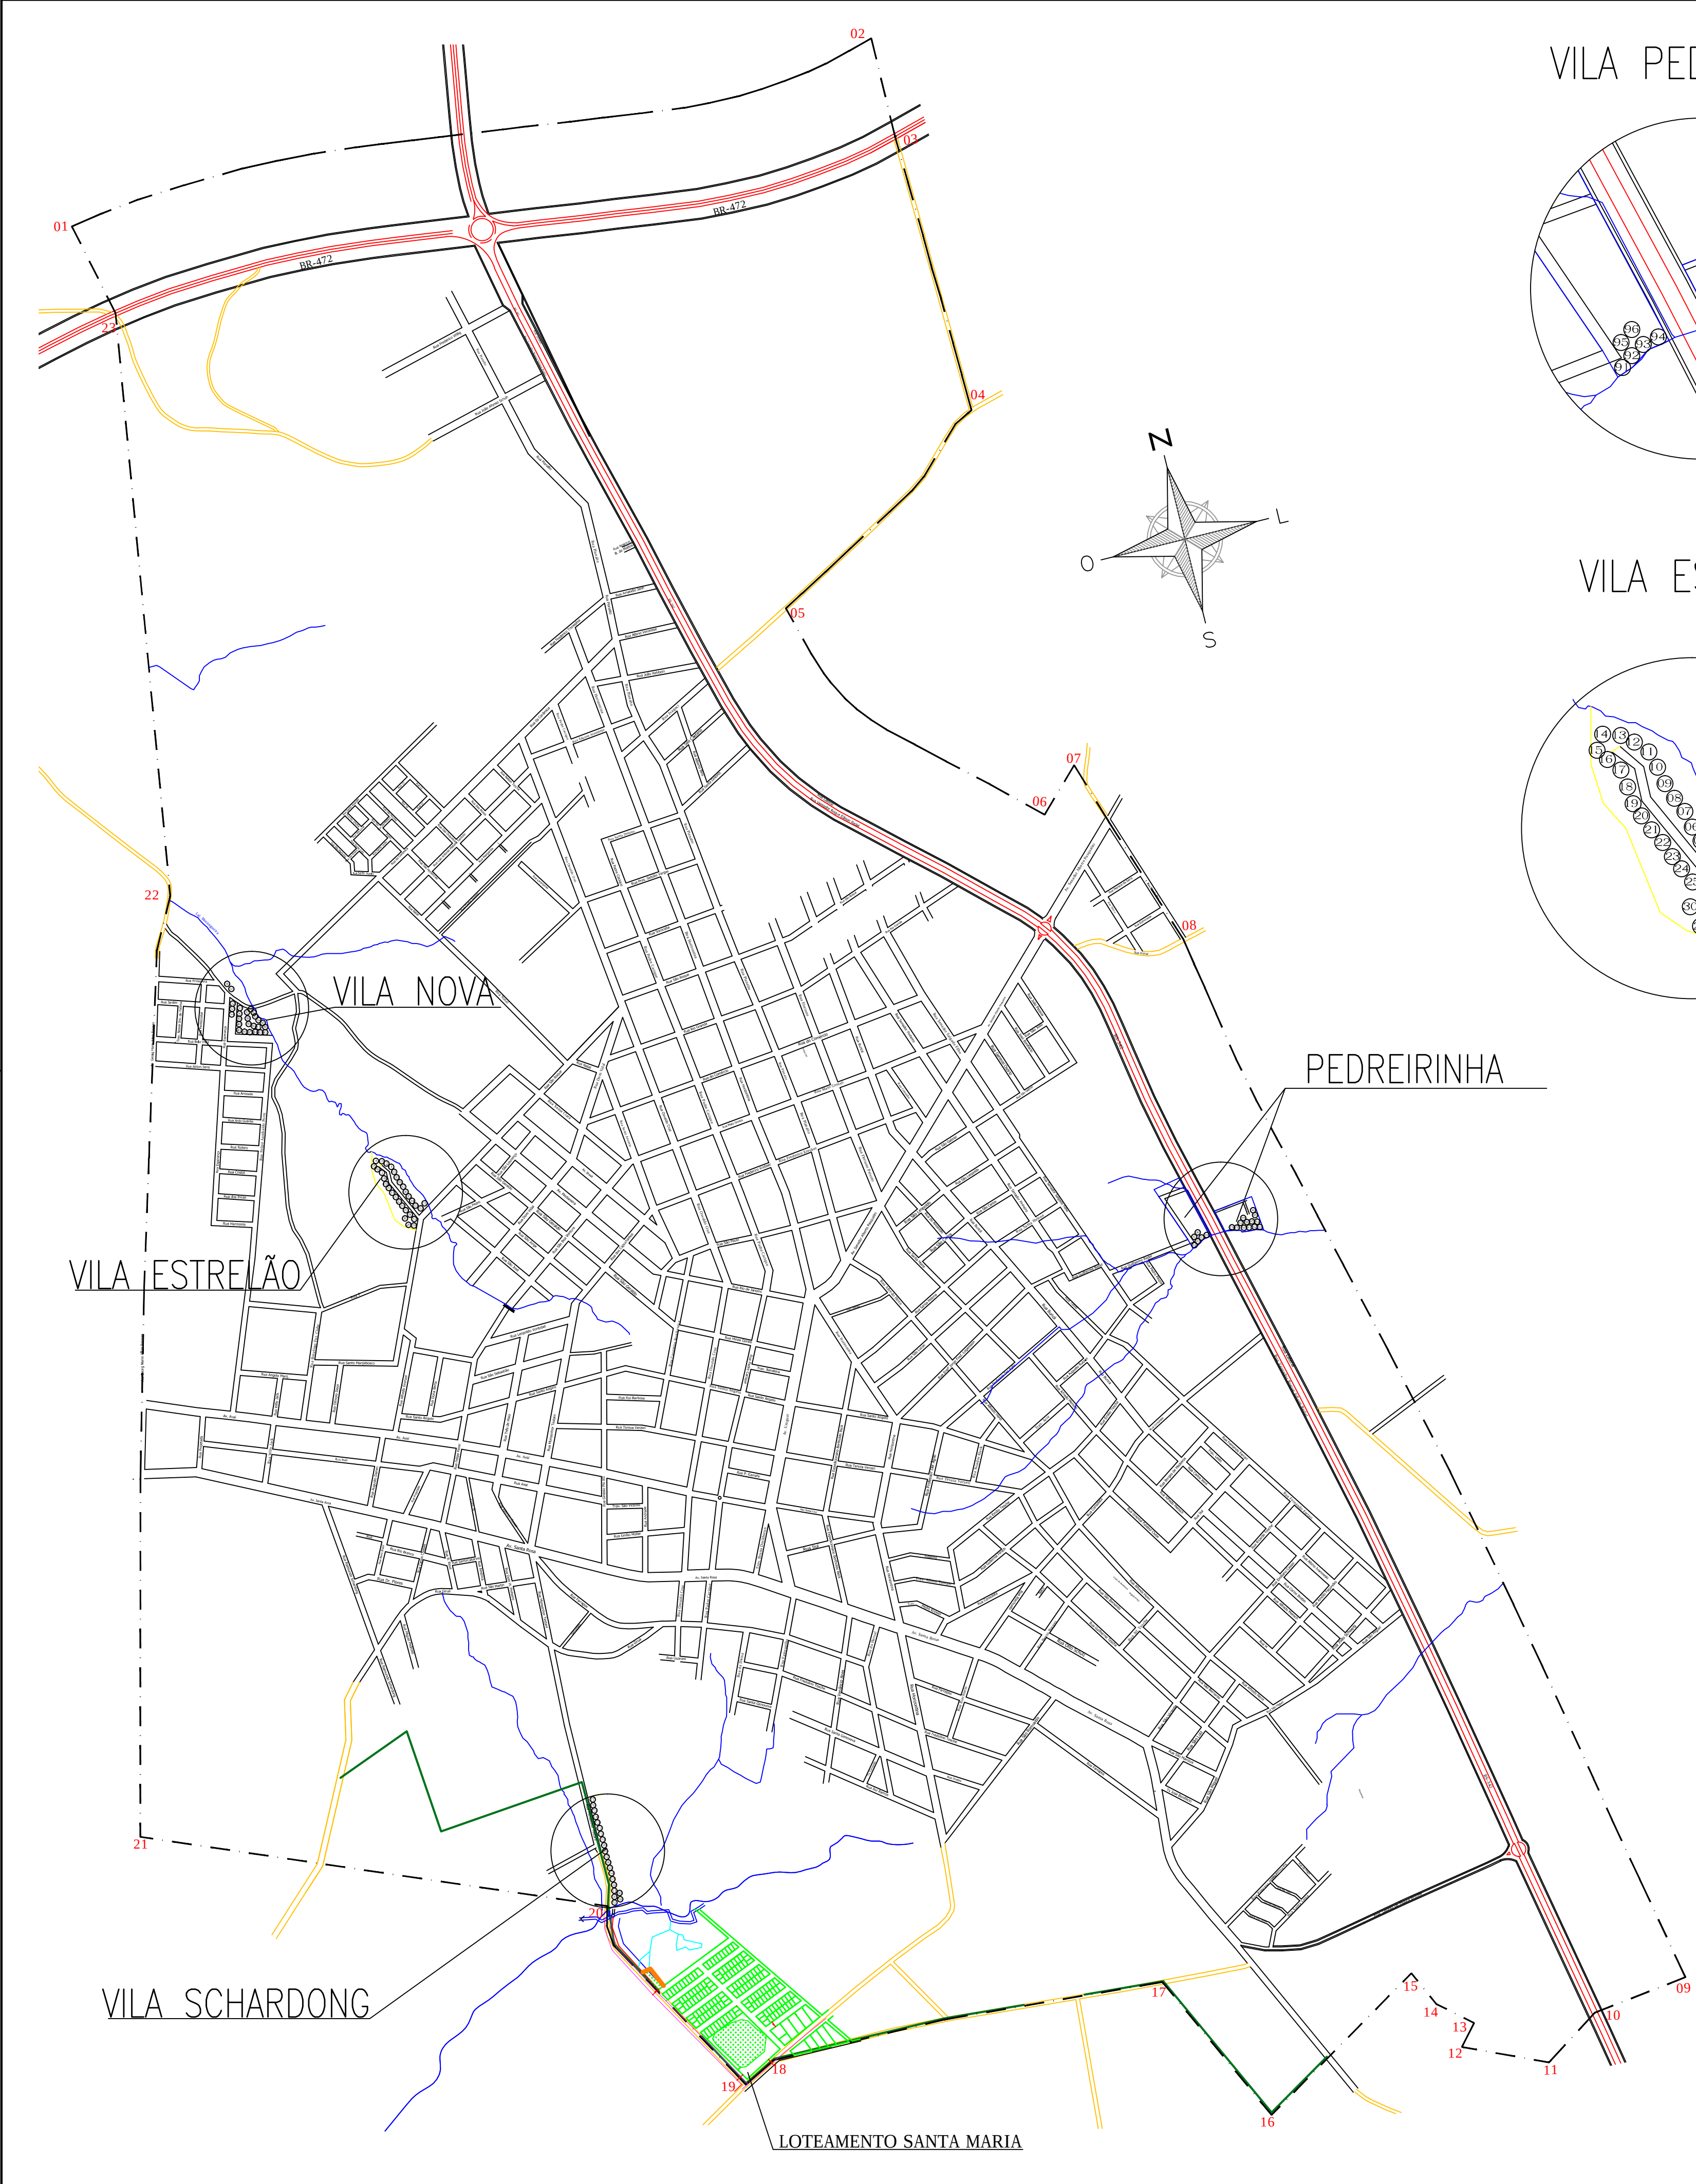


VILA PEDREIRINHA

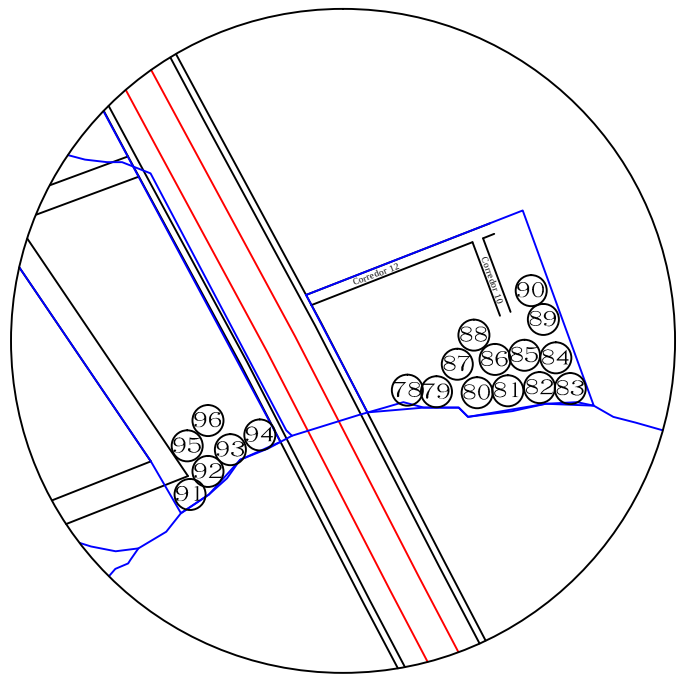


VILA NOVA

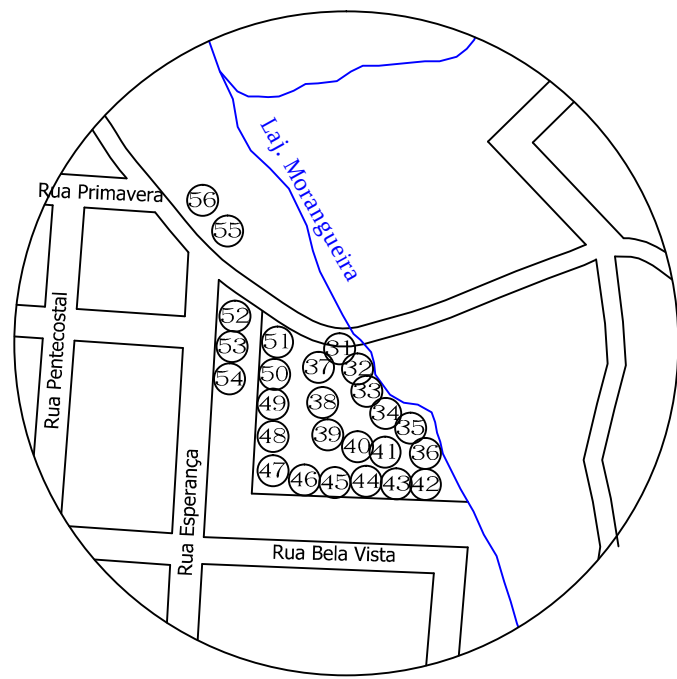

VILA ESTRELÃO

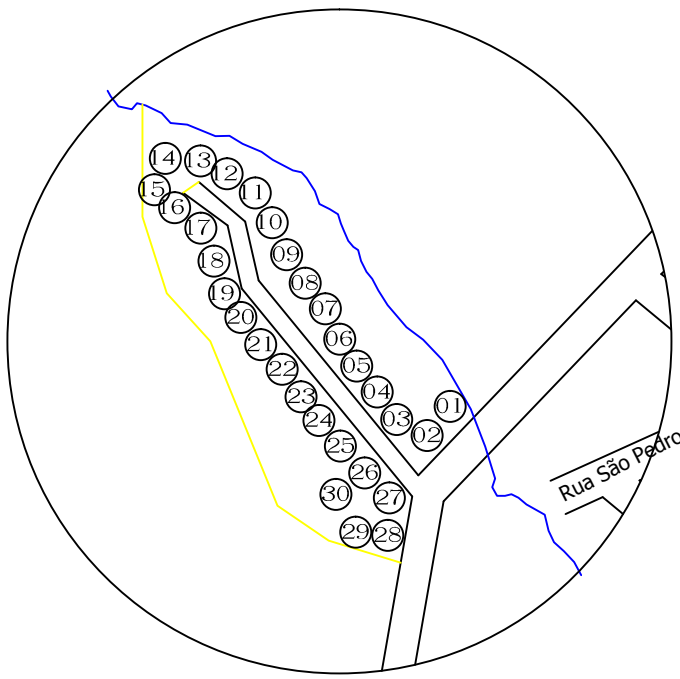

VILA SCHARDONG

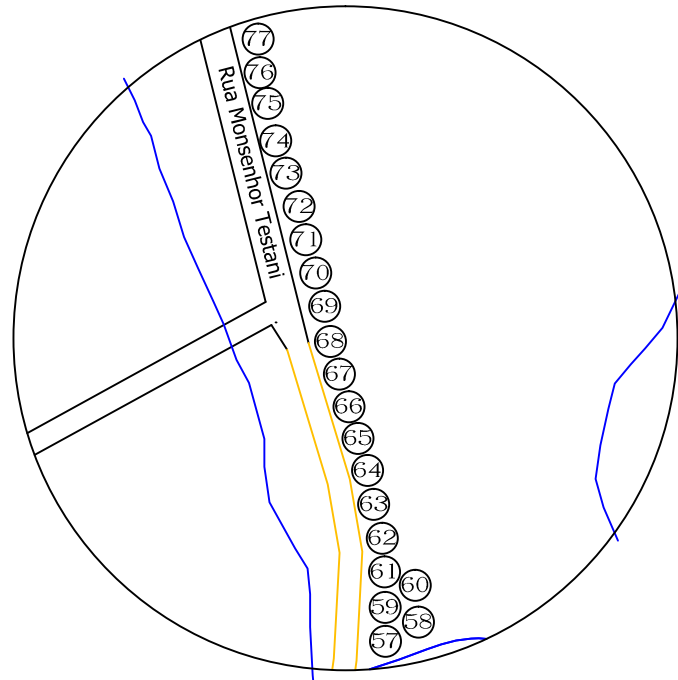

ESTADO DO RIO GRANDE DO SUL
PREFEITURA MUNICIPAL DE TRÊS DE MAIO

PREFEITO MUNICIPAL _____
RESP. TÉCNICO _____

ESCALA	1 : 10.000
ÁREA	
DATA	JULHO/2011
DESENHO	OLIMAR

SITUAÇÃO

PRANCHA 01