


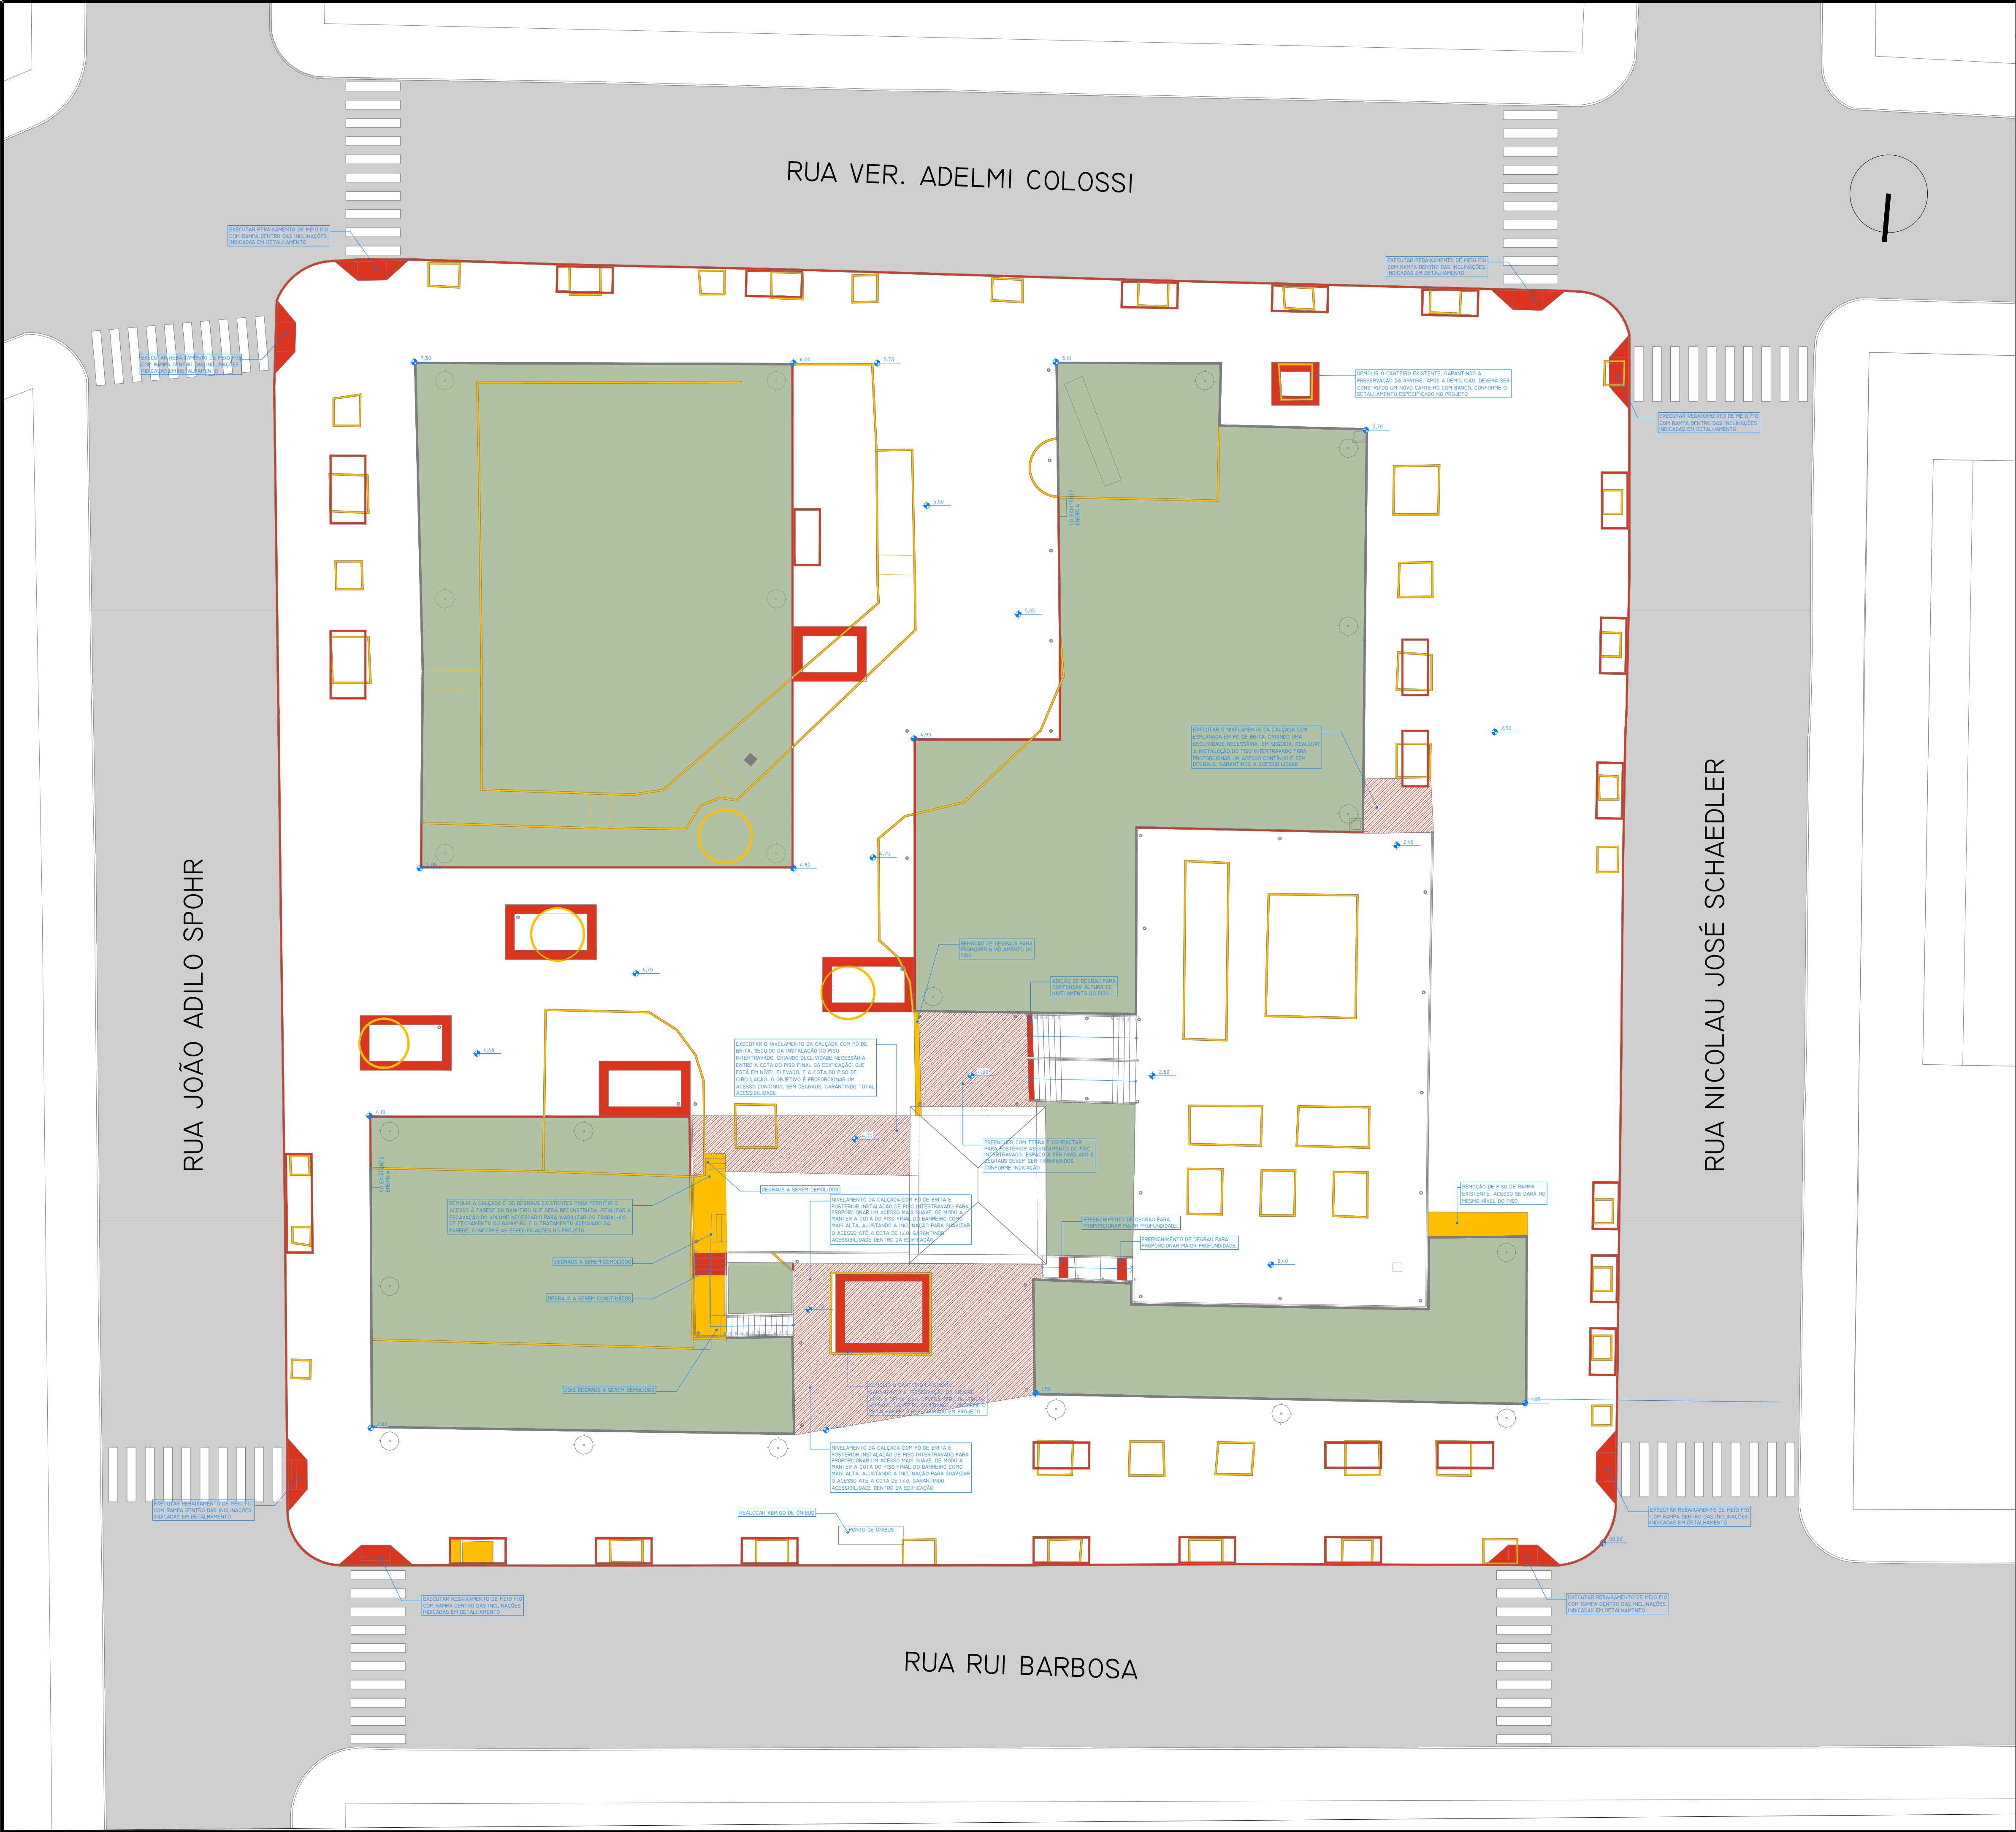

LEGENDA

- DEMOLIR
- CONSTRUIR
- MANTER

OBSERVAÇÕES:

ALTERAÇÕES EM TRABALHO DE AUTORIA DE PROFISSIONAL ARQUITETO E URBANISTA, TANTO EM PROJETO COMO EM OBRA, SOMENTE PODERÃO SER FEITAS MEDIANTE CONSENTIMENTO POR ESCRITO DO TITULAR DOS DIREITOS AUTORAIS, CONFORME PREVISTO NA LEGISLAÇÃO VIGENTE (LEI FEDERAL Nº 12.378/2010 | ART. 184 DO CÓDIGO PENAL - DECRETO-LEI Nº 2.848/1940).

EM CASO DE ALTERAÇÕES PROPOSTAS NO PROJETO EXECUTIVO, A SINALIZAÇÃO TÁTIL E VISUAL NO PISO DEVEM SEGUIR O MESMO PADRÃO ESTABELECIDO NO ANTEPROJETO, PROPORCIONANDO O ACESSO UNIVERSAL POR MEIO DE ROTAS ACESSÍVEIS, ESTANDO EM CONFORMIDADE COM O ESTABELECIDO NA ABNT NBR 9050 / NBR 16557.

EM POSSÍVEIS ALTERAÇÕES PROPOSTAS NO PROJETO EXECUTIVO, QUE OCASIONEM MODIFICAÇÕES EM NÍVEIS E CAMINHOS, AS RAMPAS E ESCADAS DEVEM SEGUIR O MESMO PADRÃO ESTABELECIDO NO ANTEPROJETO, PERMITINDO O ACESSO UNIVERSAL, ESTANDO EM CONFORMIDADE COM O ESTABELECIDO NA ABNT NBR 9050 / NBR 9077.

TODOS OS CORRIMÕES E GUARDA-CORPOS DEVEM TER DESENHO CONTÍNUO, SEM PROTUBERÂNCIAS E ACABAMENTO RECURVADO, ESTANDO EM CONFORMIDADE COM O ESTABELECIDO NA ABNT NBR 9050 / NBR 9077 / NBR 14.716.

APROVAÇÃO:



ARGUTETURA
E ENGENHARIA

(51) 99903-5785
ordengbox@gmail.com
Rua do Comércio, 37
Centro - Ibiaçá/RS

ANDRIELE PANISSON
Arquiteta e Urbanista
CAU A186316-9

ALANA DOGENSKI
Engenheira Civil
CREA/RS 248193

PROJETO: REVITALIZAÇÃO DA PRAÇA MUNICIPAL DE ALECRIM/RS	
ENDEREÇO: RUA NICOLAU JOSÉ SCHAEGLER, RUA VER ADELMI COLOSSI, RUA JOÃO SPOHR, RUA RUI BARBOSA	
PROPRIETÁRIO(A):	ÁREA: 5.215,56M²
Prefeitura Municipal de Alecrim CNPJ: 07.912.794/0001-97	
RESPONSÁVEIS TÉCNICOS:	DATA: MARÇO DE 2025
Arq e Urb. Andriele Panisson CAU A186316-9	
Eng Civil Alana Dogenski CREA/RS 248193	
DESCRIÇÃO: DEMOLIR E CONSTRUIR	ESCALA: 1/175
PRANCHA 03/09	

* É PROIBIDO QUALQUER TIPO DE CÓPIA OU REPRODUÇÃO DESTA PROJETO. DIREITOS AUTORAIS RESERVADOS CONFORME ART. 184 DO CÓDIGO PENAL, LEI 1988 DO CÓDIGO CIVIL E RES. DO CONFEA 320/11.