


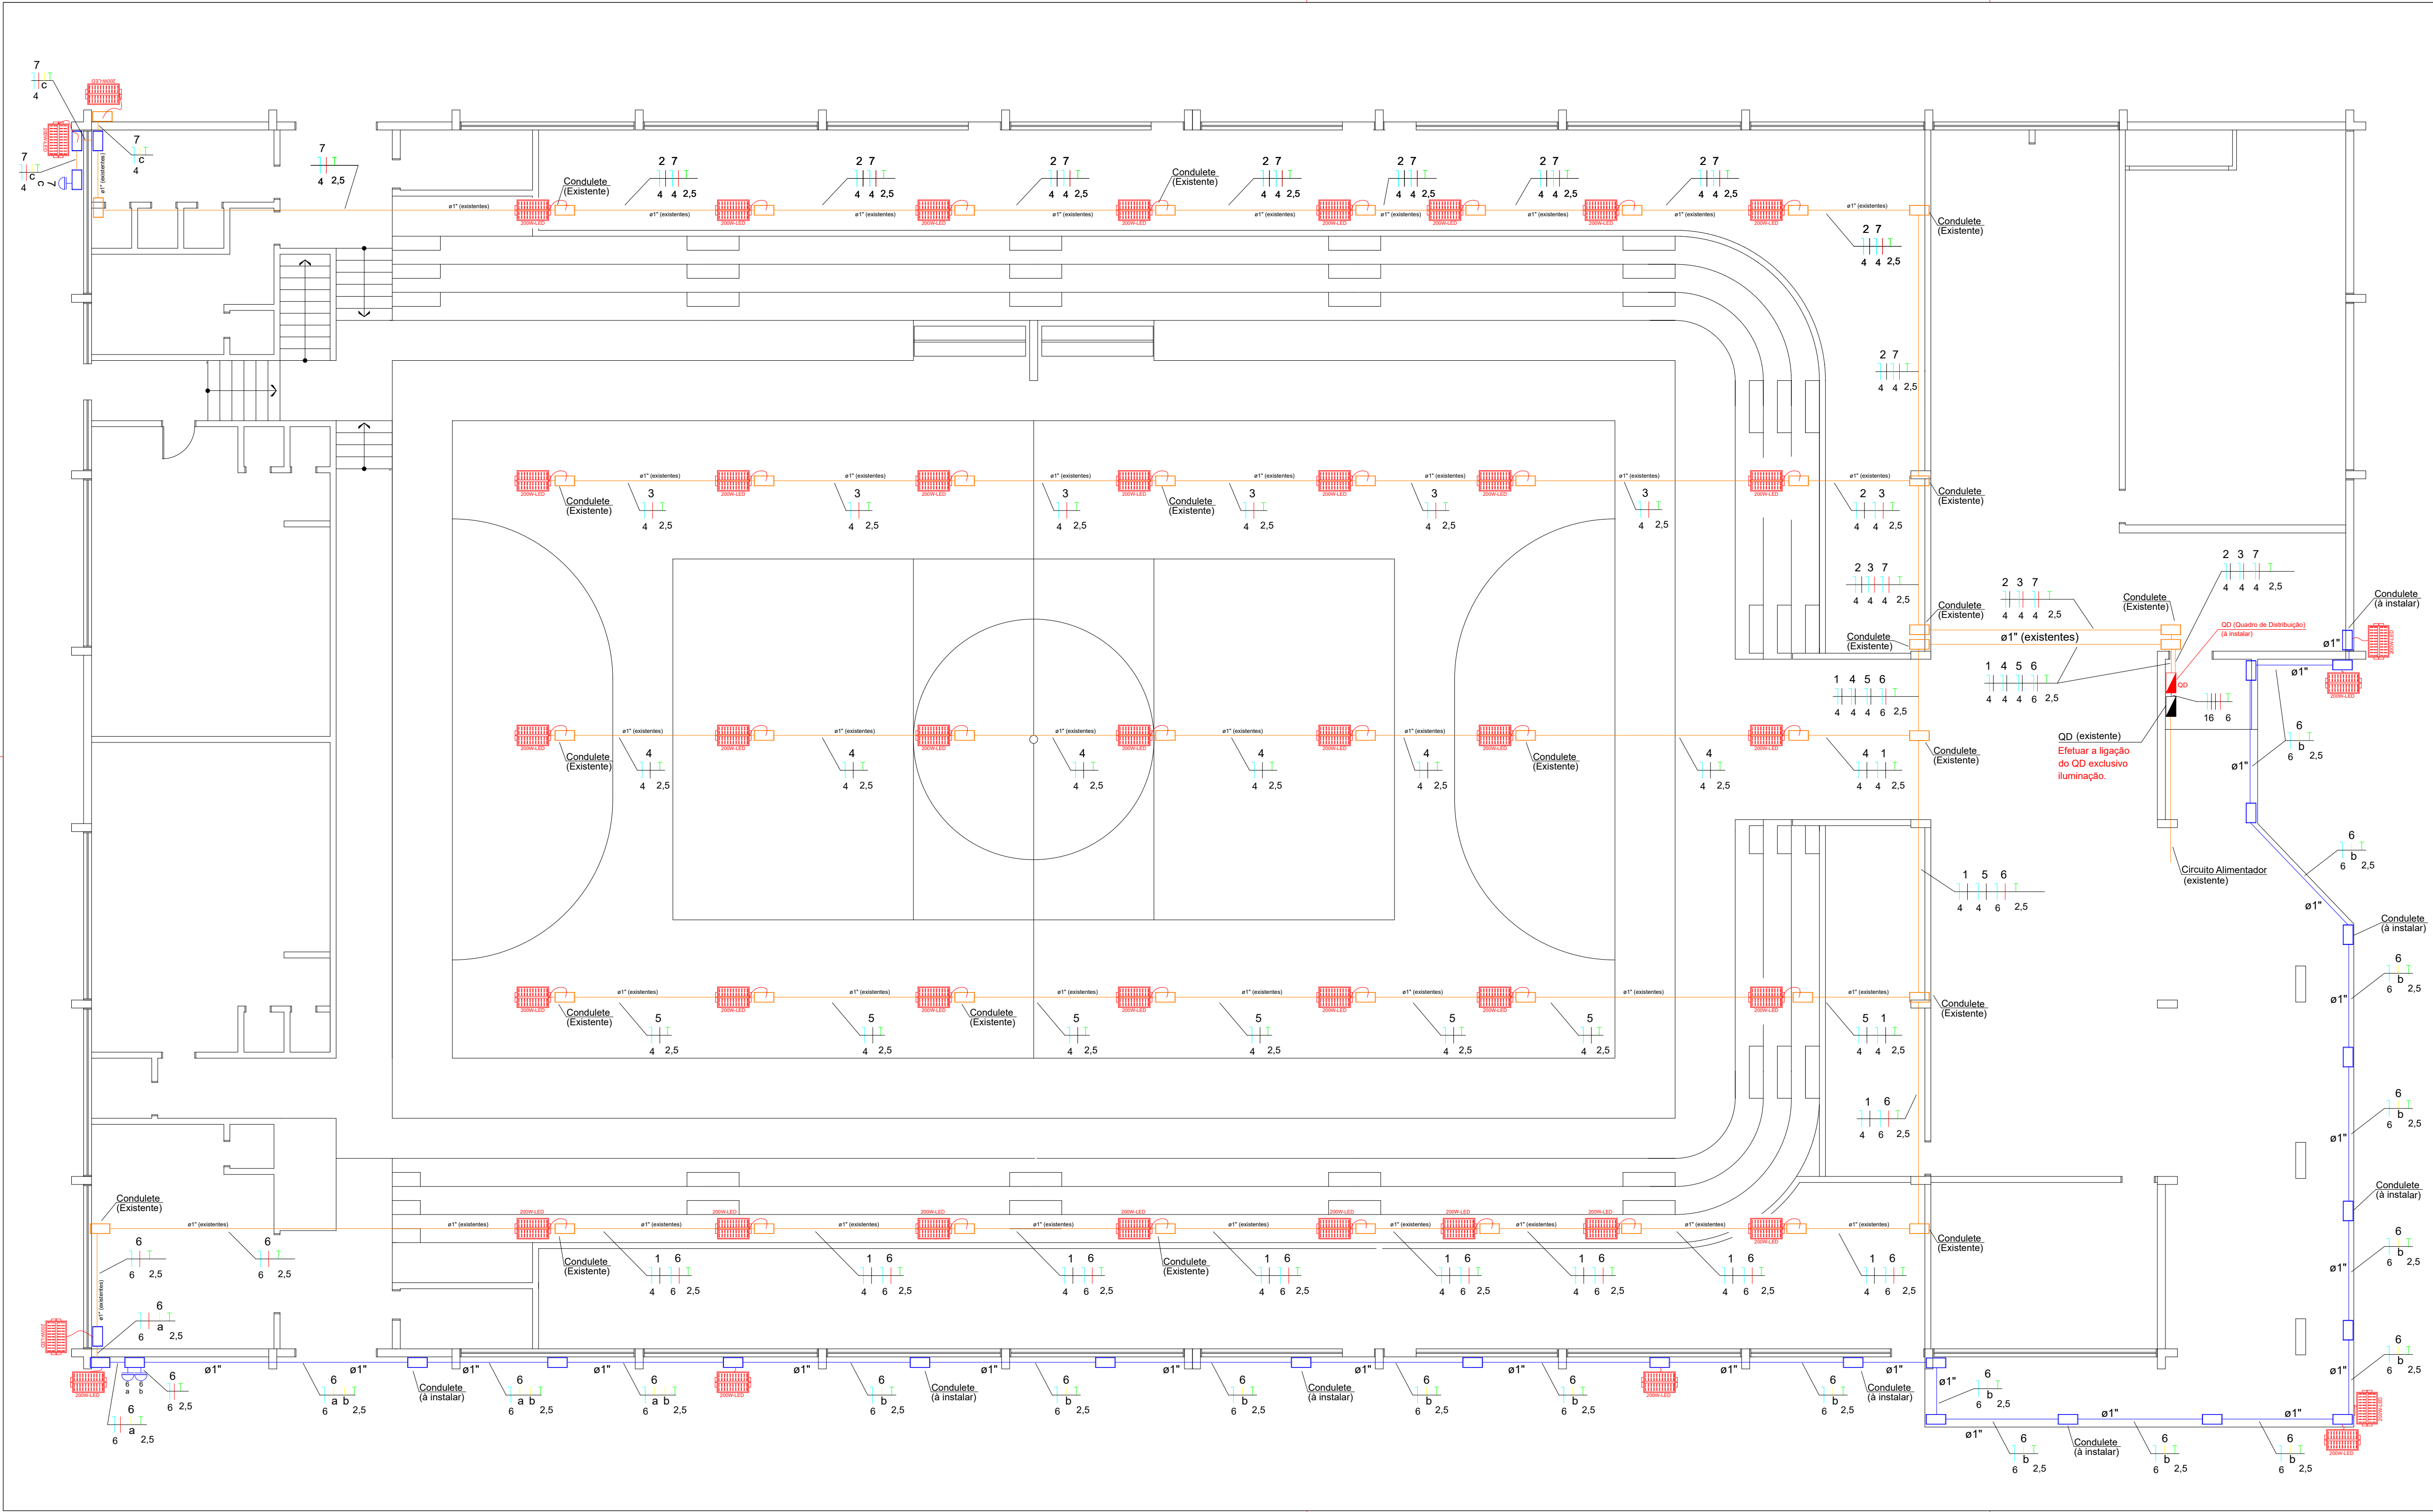

Legenda de condutos	
Elétrica	
	Teto (existente)
	Teto (a instalar)

Legenda	
	Quadro de distribuição à instalar - QD
	Condulete existente
	Condulete à instalar
	Refletor LED modular 200W
	Relé fotoelétrico
	Fiação do circuito (Neutro, Fases, Retorno, Proteção), com diâmetro "# mm²"

NOTAS

1. Deverá ser instalado em local apropriado, de forma visível e clara, conforme consta no edital do Governo do Estado, placa informativa das informações referente a obra em execução.

APROVADO

ANDRE VERNIER:63449609068

Assinado de forma digital por ANDRE VERNIER:63449609068
Dados: 2024.11.11 15:00:32 -03'00'

Documento assinado digitalmente
ANGÉLICA BRITES MIRESKI
Data: 11/11/2024 14:03:39 -0300
Verifique em <https://validar.dl.gov.br>

M&B Soluções Elétricas
CNPJ 36.525.725/0001-40
Avenida Aval nº 1045, bairro Figueira
Três de Maio / RS

Obra

PROJETO DE INSTALAÇÕES ELÉTRICAS

Local

Rua Inhacora, 597 - Centro - Doutor Maurício Cardoso / RS

Proprietário

MARINO JOSE POLLO 482 45780006
Município de Doutor Maurício Cardoso
CNPJ 02.465.210/0001-75

Responsável Técnico

Angélica Brites Mireski
CREA-RS 239035

Projeto

PLANTA CONSTRUTIVA
Ginásio Celito Savitzki

Data

Novembro/2024

Escala

Indicada

Desenho

Angélica Mireski

Prancha

2

Pran.Tot.

A1 3