


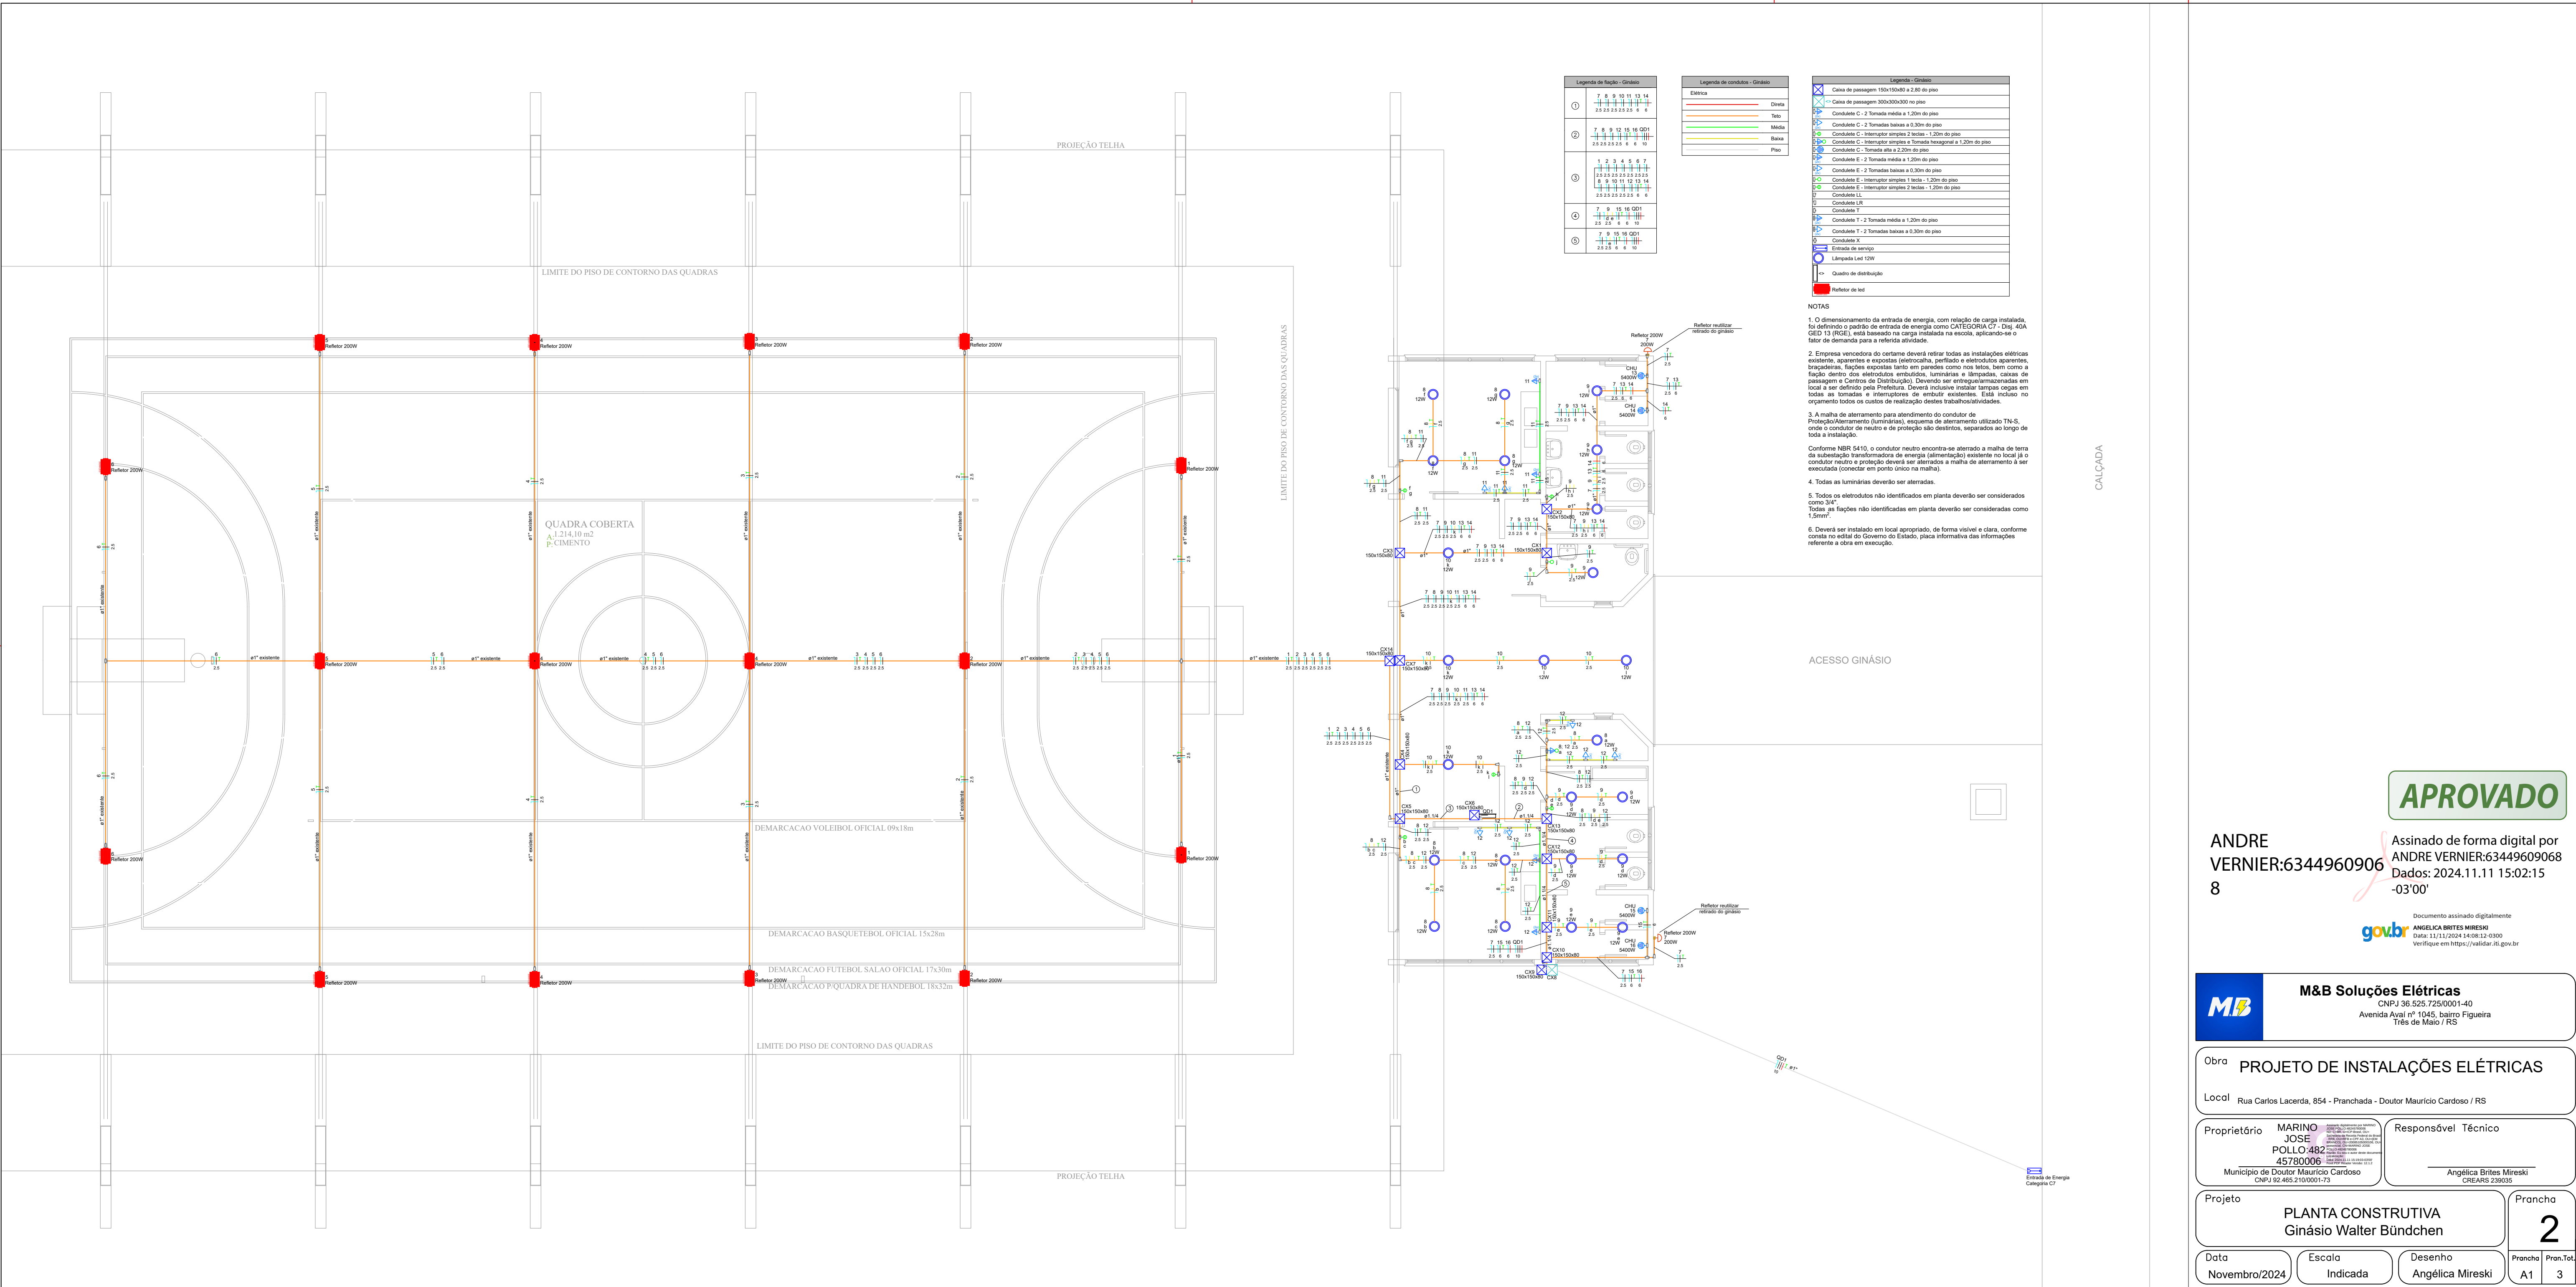

APROVADO

Assinado de forma digital por
ANDRE VERNIER:6344960906
Dados: 2024.11.11 15:02:15
-03'00'

Documento assinado digitalmente
ANGÉLICA BRITES MIRESKI
Data: 11/11/2024 14:08:12-0300
Verifique em <https://validar.rs.gov.br>

M&B Soluções Elétricas
CNPJ 36.525.725/0001-40
Avenida Aival nº 1045, bairro Figueira
Três de Maio / RS

Obra **PROJETO DE INSTALAÇÕES ELÉTRICAS**

Local Rua Carlos Lacerda, 854 - Pranchada - Doutor Maurício Cardoso / RS

Proprietário **MARINO JOSE POLLO 482**
45780006
Município de Doutor Maurício Cardoso
CNPJ 92.465.210/0001-73

Responsável Técnico
Angélica Brites Mireski
CREA-RS 239035

Projeto **PLANTA CONSTRUTIVA**
Ginásio Walter Bündchen

Data **Novembro/2024**

Escala **Indicada**

Desenho **Angélica Mireski**

Prancha **2**
Prancha **A1**
Pran.Tot. **3**