



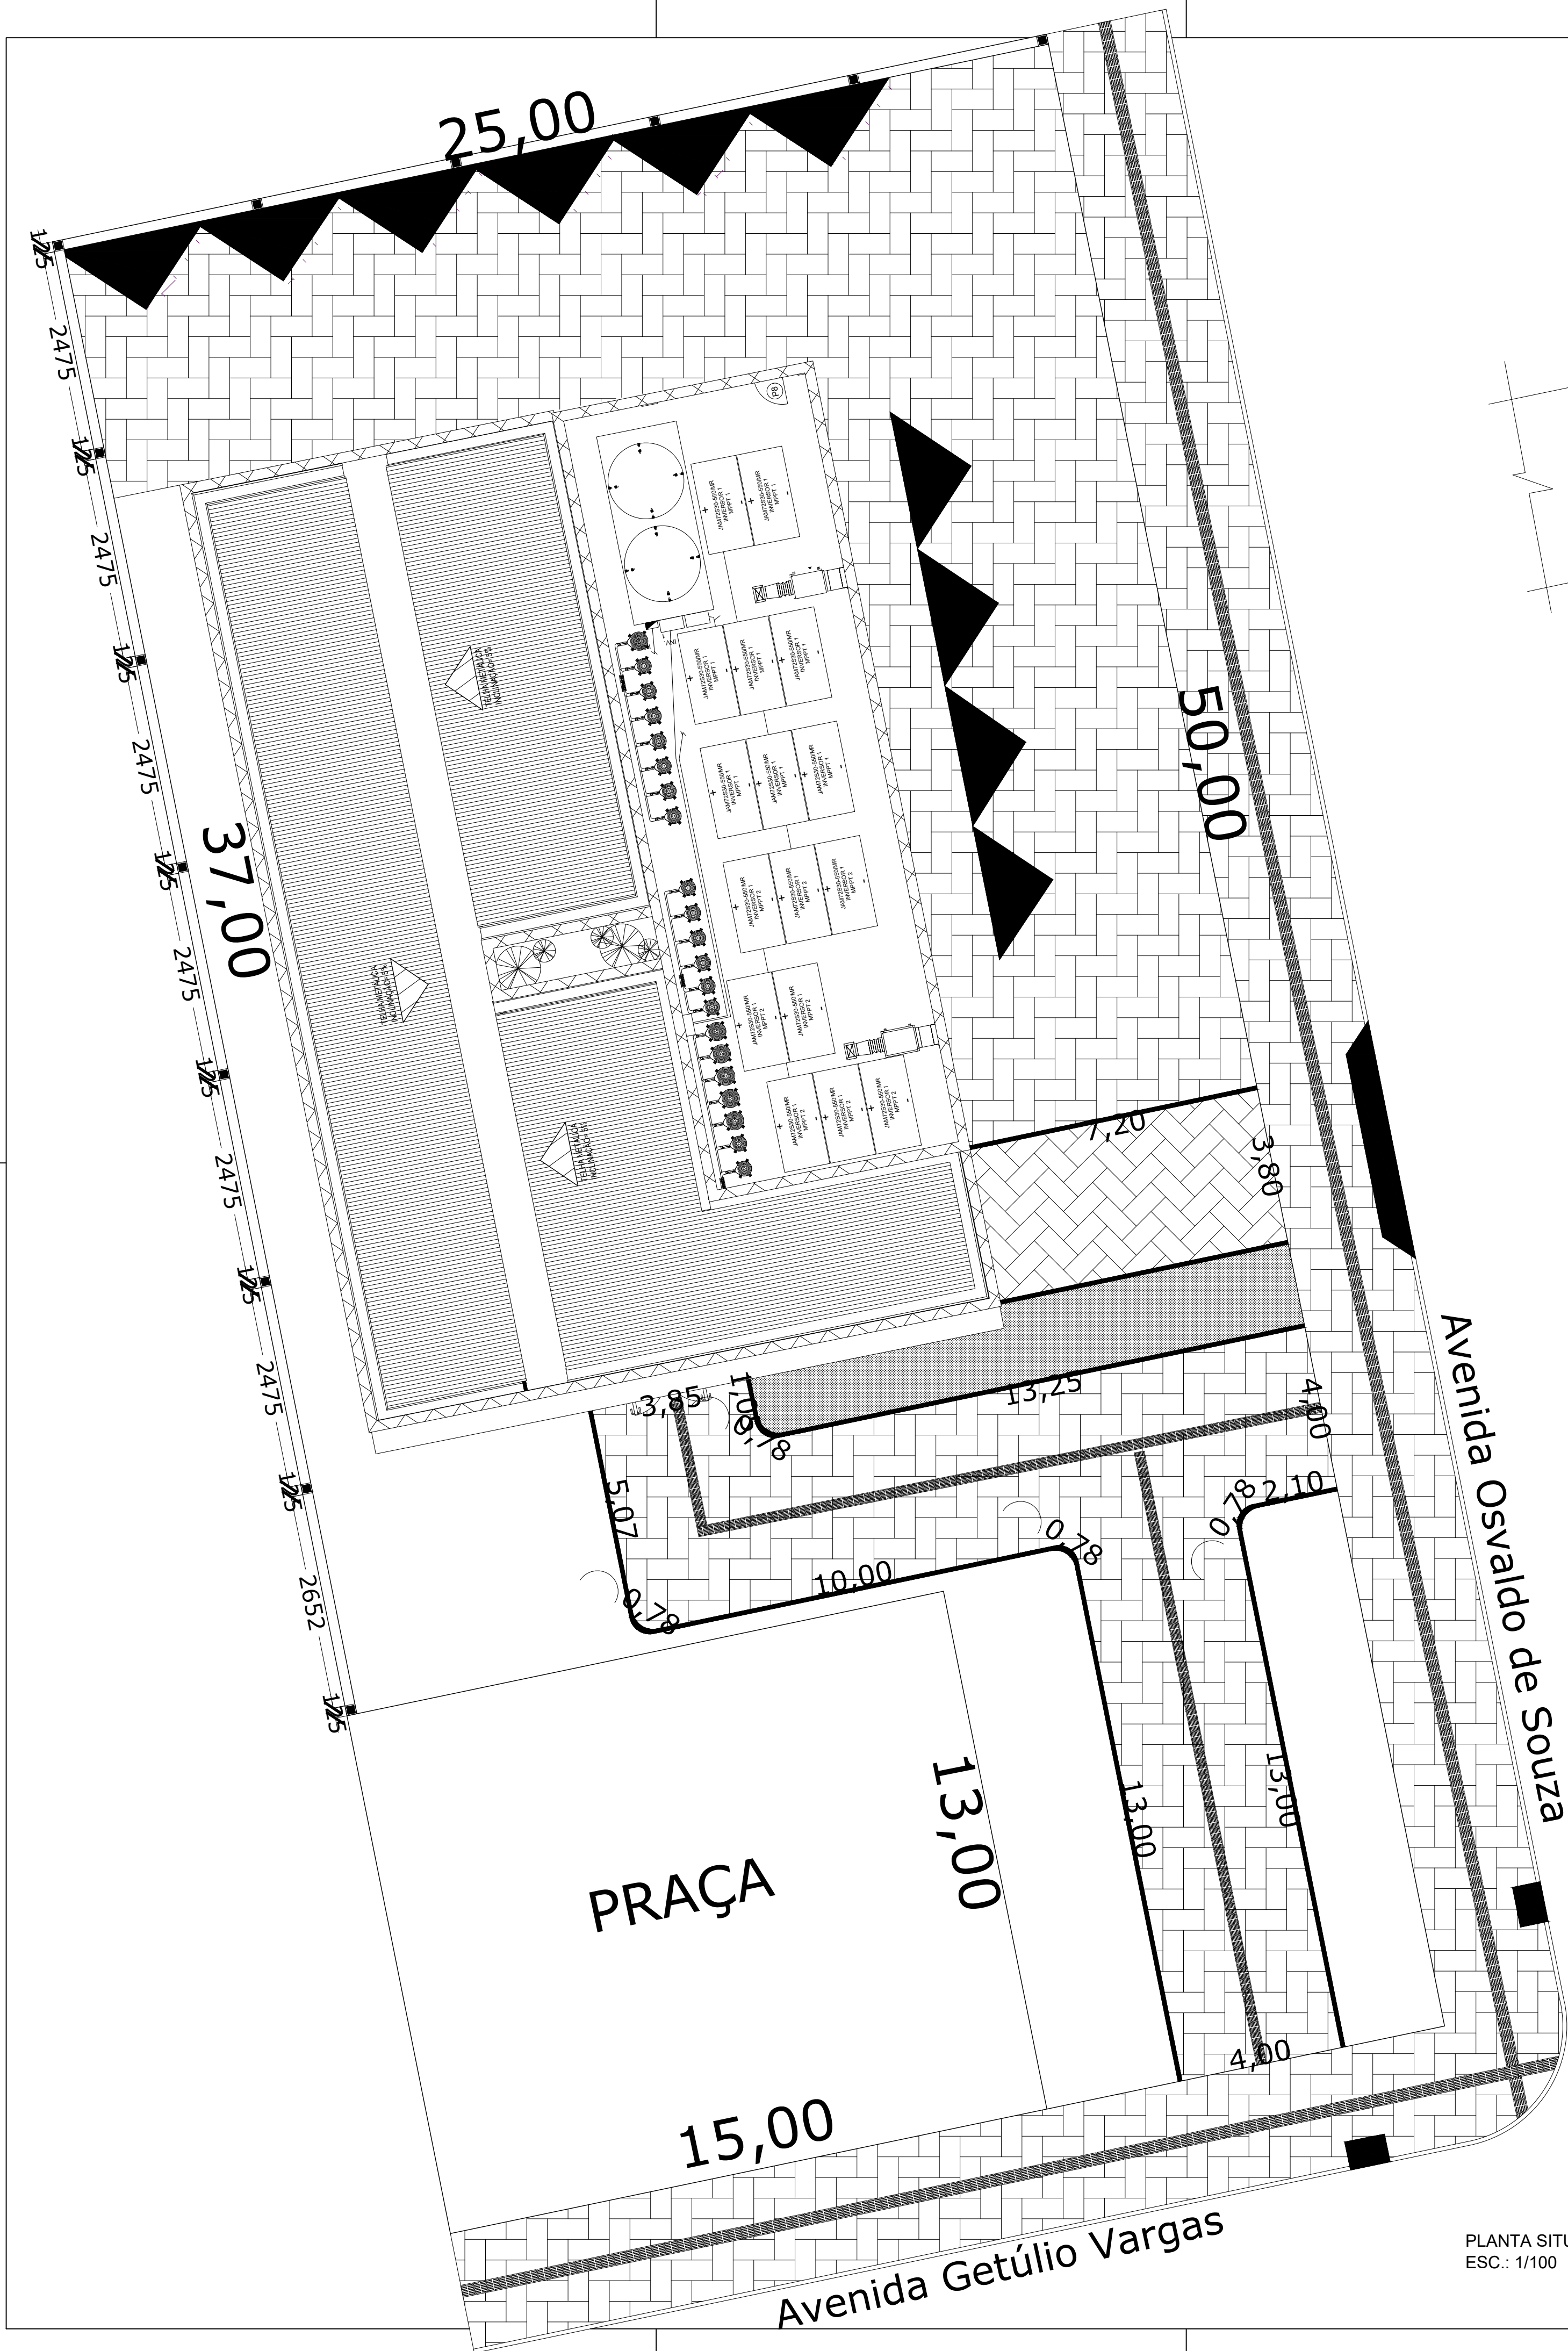

PLANTA SITUAÇÃO
ESC.: 1/100

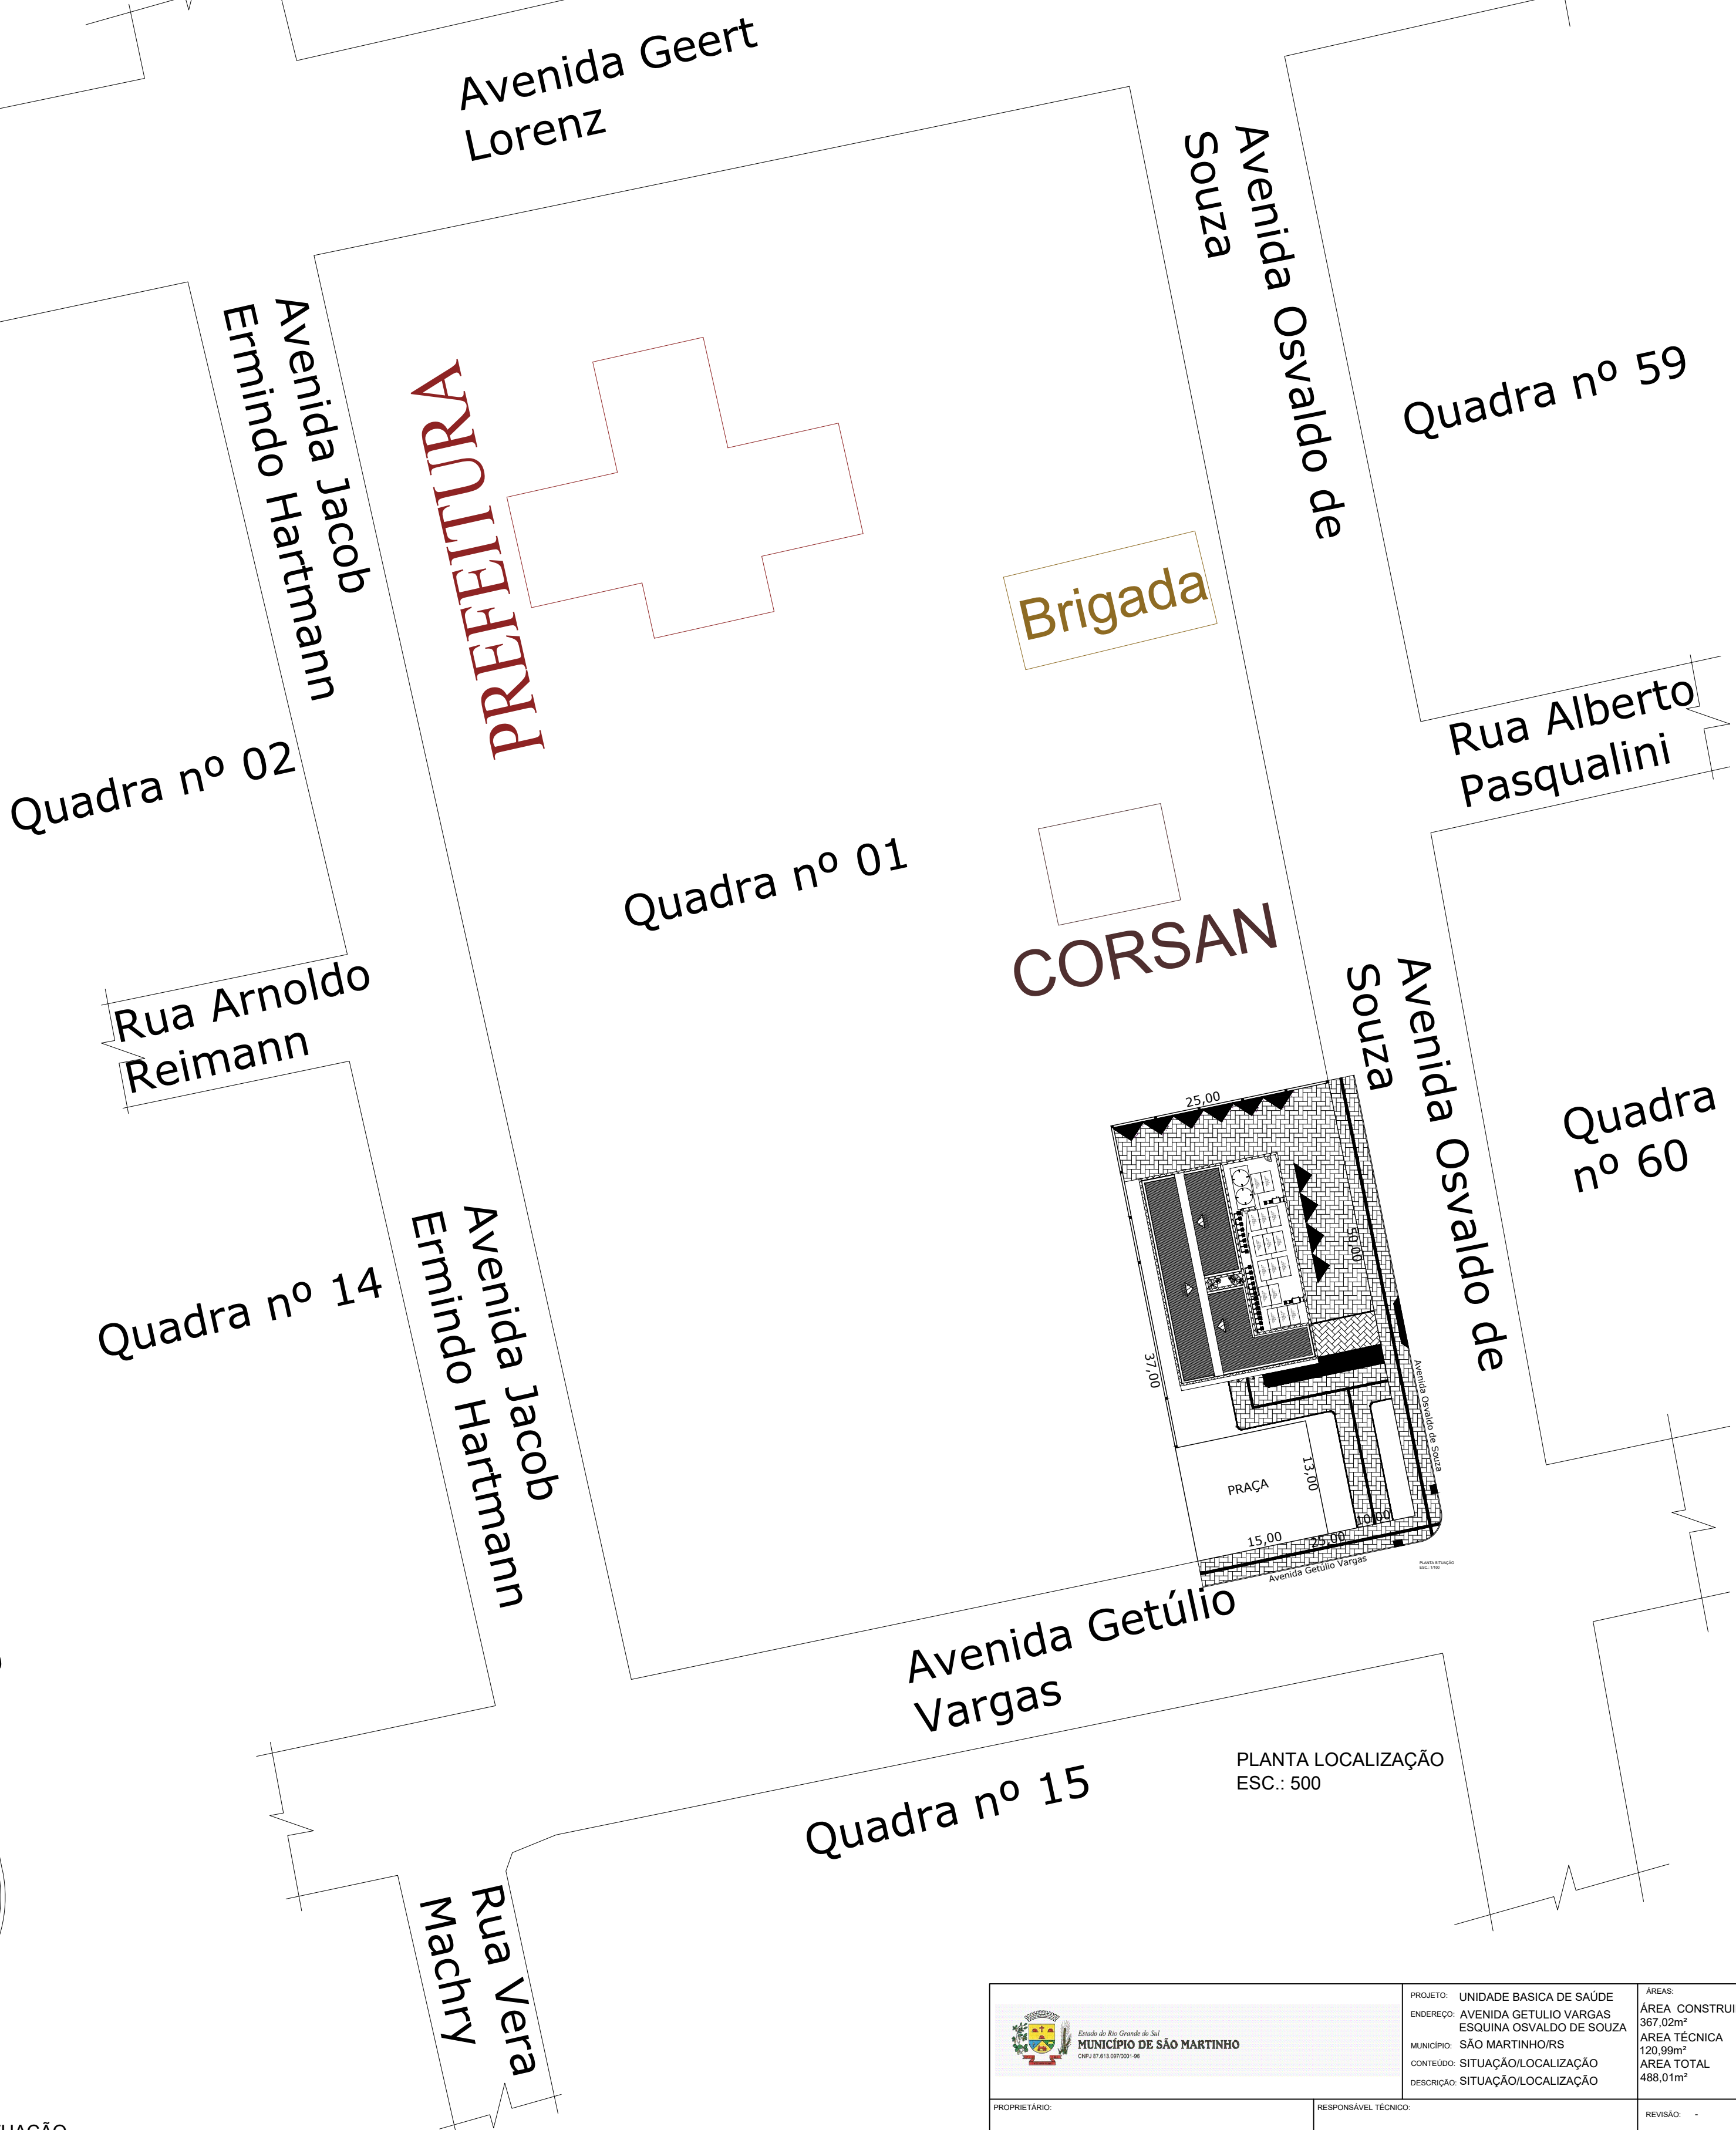

 MUNICÍPIO DE SÃO MARTINHO Cidade de São Martinho - RS	PROJETO: UNIDADE BÁSICA DE SAÚDE ENDEREÇO: AVENIDA GETÚLIO VARGAS ESQUINA OSVALDO DE SOUZA MUNICÍPIO: SÃO MARTINHO/RS CONTEÚDO: SITUAÇÃO/LOCALIZAÇÃO DESCRIÇÃO: SITUAÇÃO/LOCALIZAÇÃO	ÁREAS: ÁREA CONSTRUIDA 367,02m² ÁREA TÉCNICA 120,59m² ÁREA TOTAL 488,01m²
	PROPRIETÁRIO: JEANCARLO HUNHOFF PREFEITO MUNICIPAL	RESPONSÁVEL TÉCNICO: MARCOS LUIS BAMBERG ENGENHEIRO CIVIL - CREAR 248.176
		REVISÃO: DESENHO: MARCOS ESCALA: 1:500 DATA: AGOSTO/2024 PRIMEIRA: 02/08