


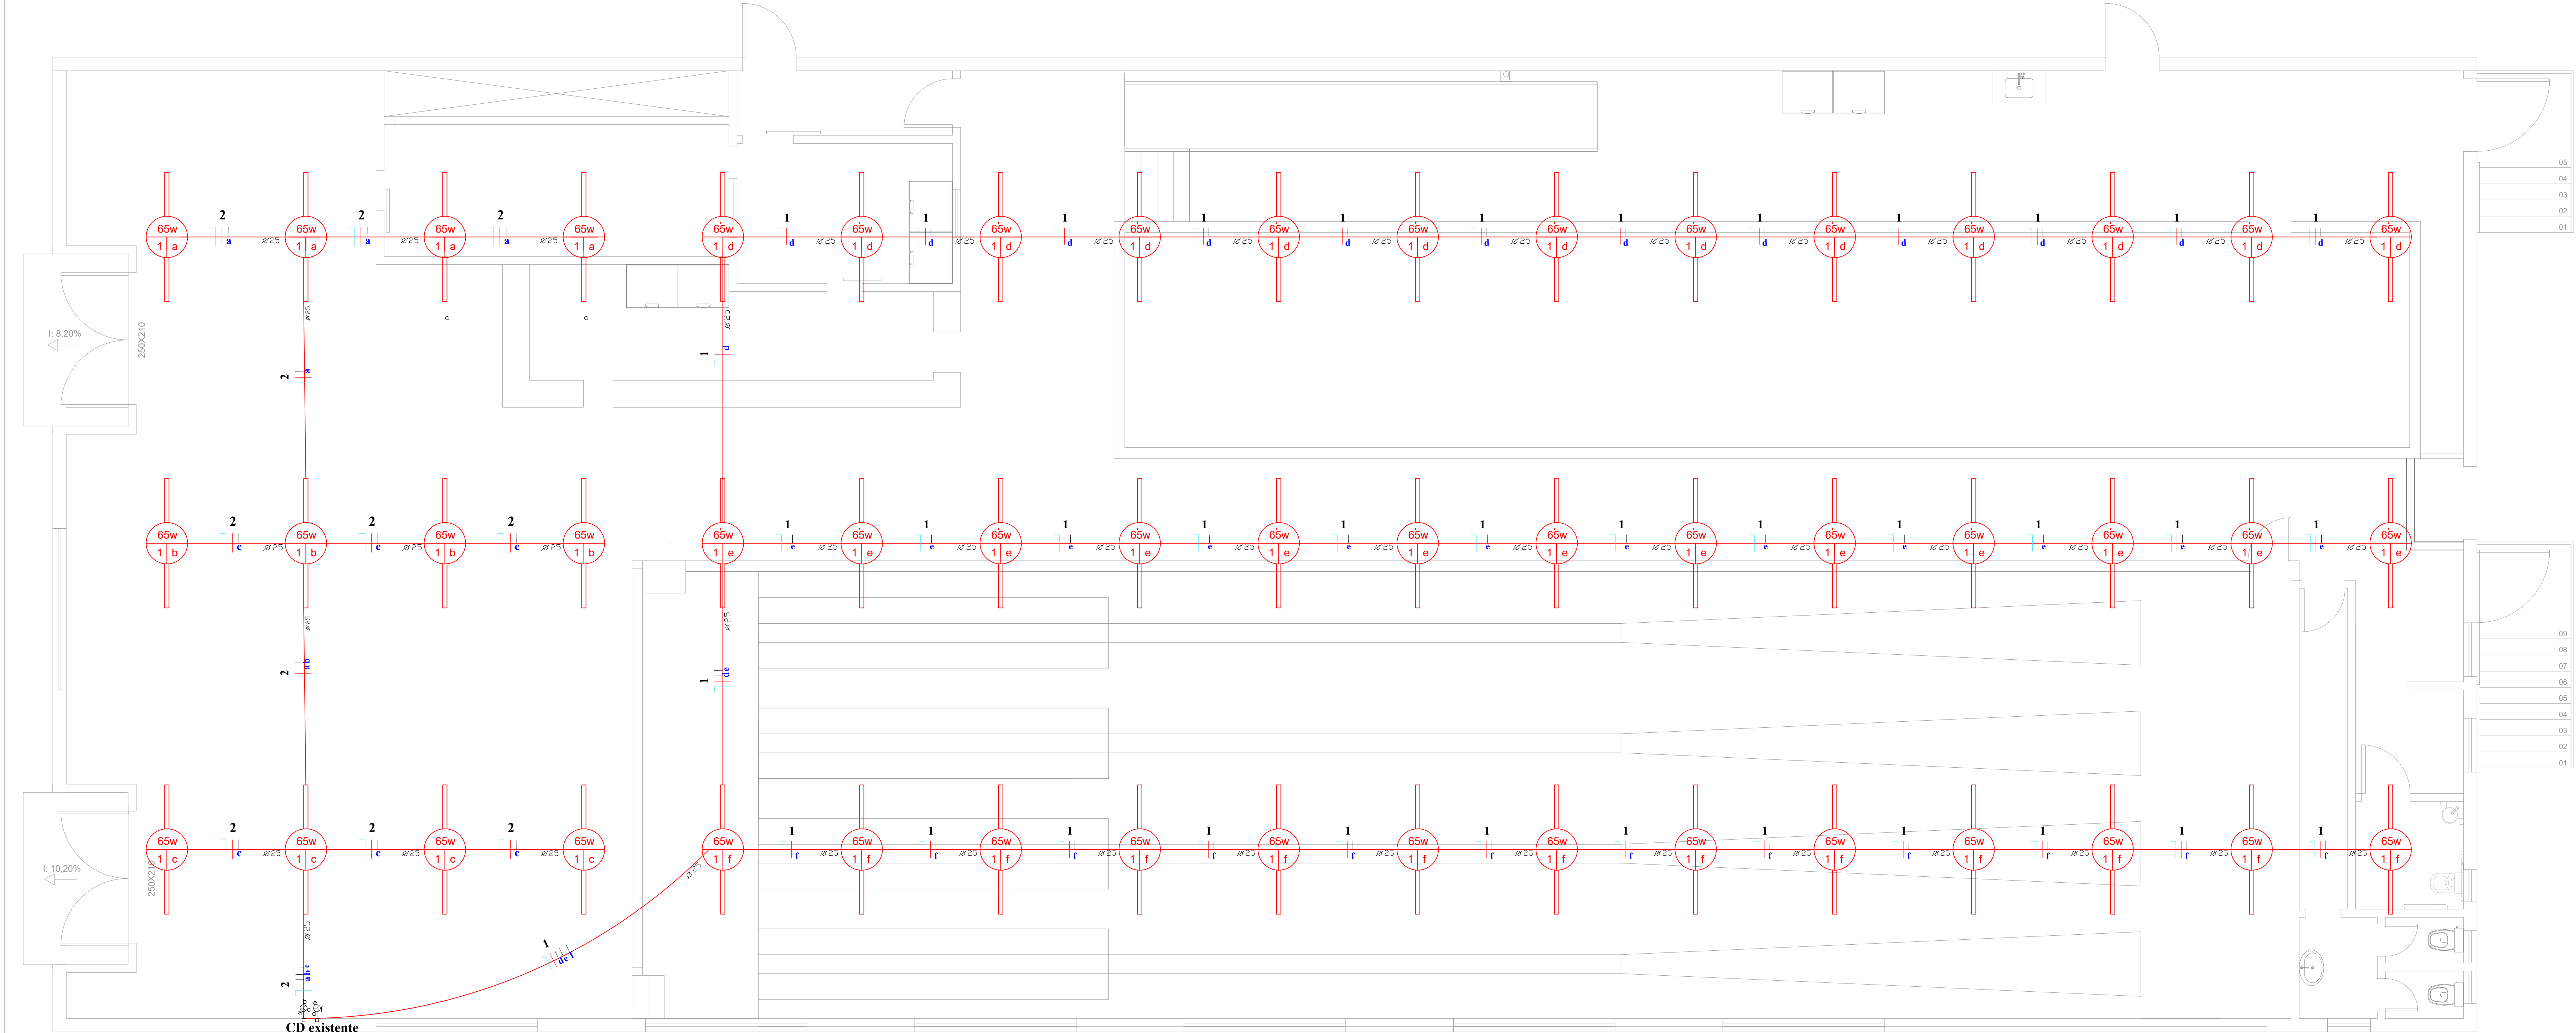

QUADRO DE CARGAS											
Quadro	Número do circuito	Finalidade	Tensão (220V)	Condutores	Iluminação	Potência Ativa P (W)	Potência Aparente S=P/FP=VA	Fator de Potência FP=P/S	Corrente Nominal I=S/V	Condutor mm2	Corrente nominal
					65						
QD1	1	ILUMINAÇÃO PISTAS	220v	F+N+T	39	2028	2535	0,80	11,52	2,5mm2	1X15A
	2	ILUMINAÇÃO	220v	F+N+T	12	374,4	468	0,80	2,13	2,5mm2	1X15A
TOTAL						2402,4	3003				

LEGENDA

65w
1 a

PONTO DE LUZ NO TETO, LAMPADA LED TUBULAR HO, COOM INDICAÇÃO DE POTÊNCIA (W), CIRCUITO (1) E COMANDO (a)

a b c

INTERRUPTOR DE TRÊS SEÇÕES COM INDICAÇÃO DE COMANDO (abc)

Ø 25

ELETRODUTO EMBUTIDO NO TETO OU PAREDE COM INDICAÇÃO DE DIÂMETRO

—

CONDUTOR DE FASE NO INTERIOR DO ELETRODUTO NA COR VERMELHA

—

CONDUTOR NEUTRO NO INTERIOR DO ELETRODUTO NA COR AZUL CLARA

—

CONDUTOR DE RETORNO NO INTERIOR DO ELETRODUTO NA COR PRETA

PROJETO ELÉTRICO
ESCALA: 1/75

LIGA

ENGENHARIA

Você sonha,
nós concretizamos!

55 99684 4832

lig Engenharia@hotmail.com

Avenida Jacob Ermino Hartmann, nº 1235 São Martinho/RS

TÍTULO:
PROJETO ELÉTRICO

OBJETIVO:
Projeto de reforma e melhorias do Clube Esportivo e Recreativo São Martinho

PROPRIETÁRIO:
Município de São Martinho-RS
CNPJ:
87.613.097/0001-96

ENDEREÇO:
Rua Atanagildo de Almeida, S/N, Centro
São Martinho-RS

ÁREA:
833,86m²
DATA:
Março de 2023
UNIDADE DE MEDIDA:
metros
ESCALA:
1:50

AUTOR DO PROJETO:
Gabriela Blatt

Município de São Martinho-RS
Proprietário

Gabriela Blatt
Responsável Técnico
Eng. Civil - CREA RS221572

06