



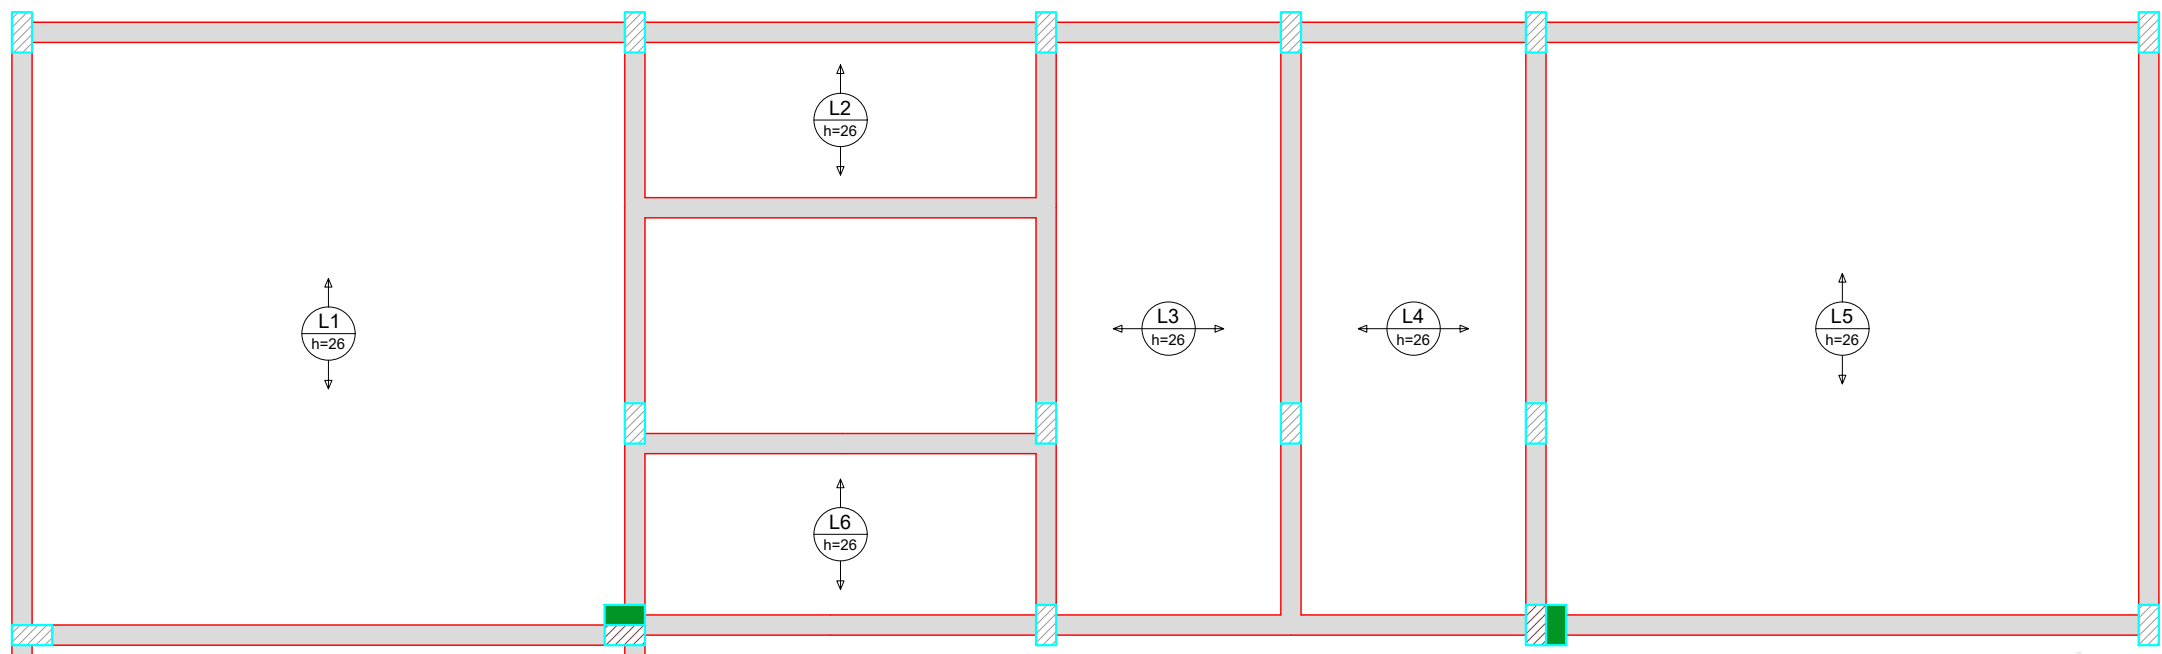


Armação positiva das lajes do pavimento fundação (Eixo X)

RELAÇÃO DO AÇO
Volume de concreto (C-20) = 20.83 m³
Área de forma = 0.00 m²

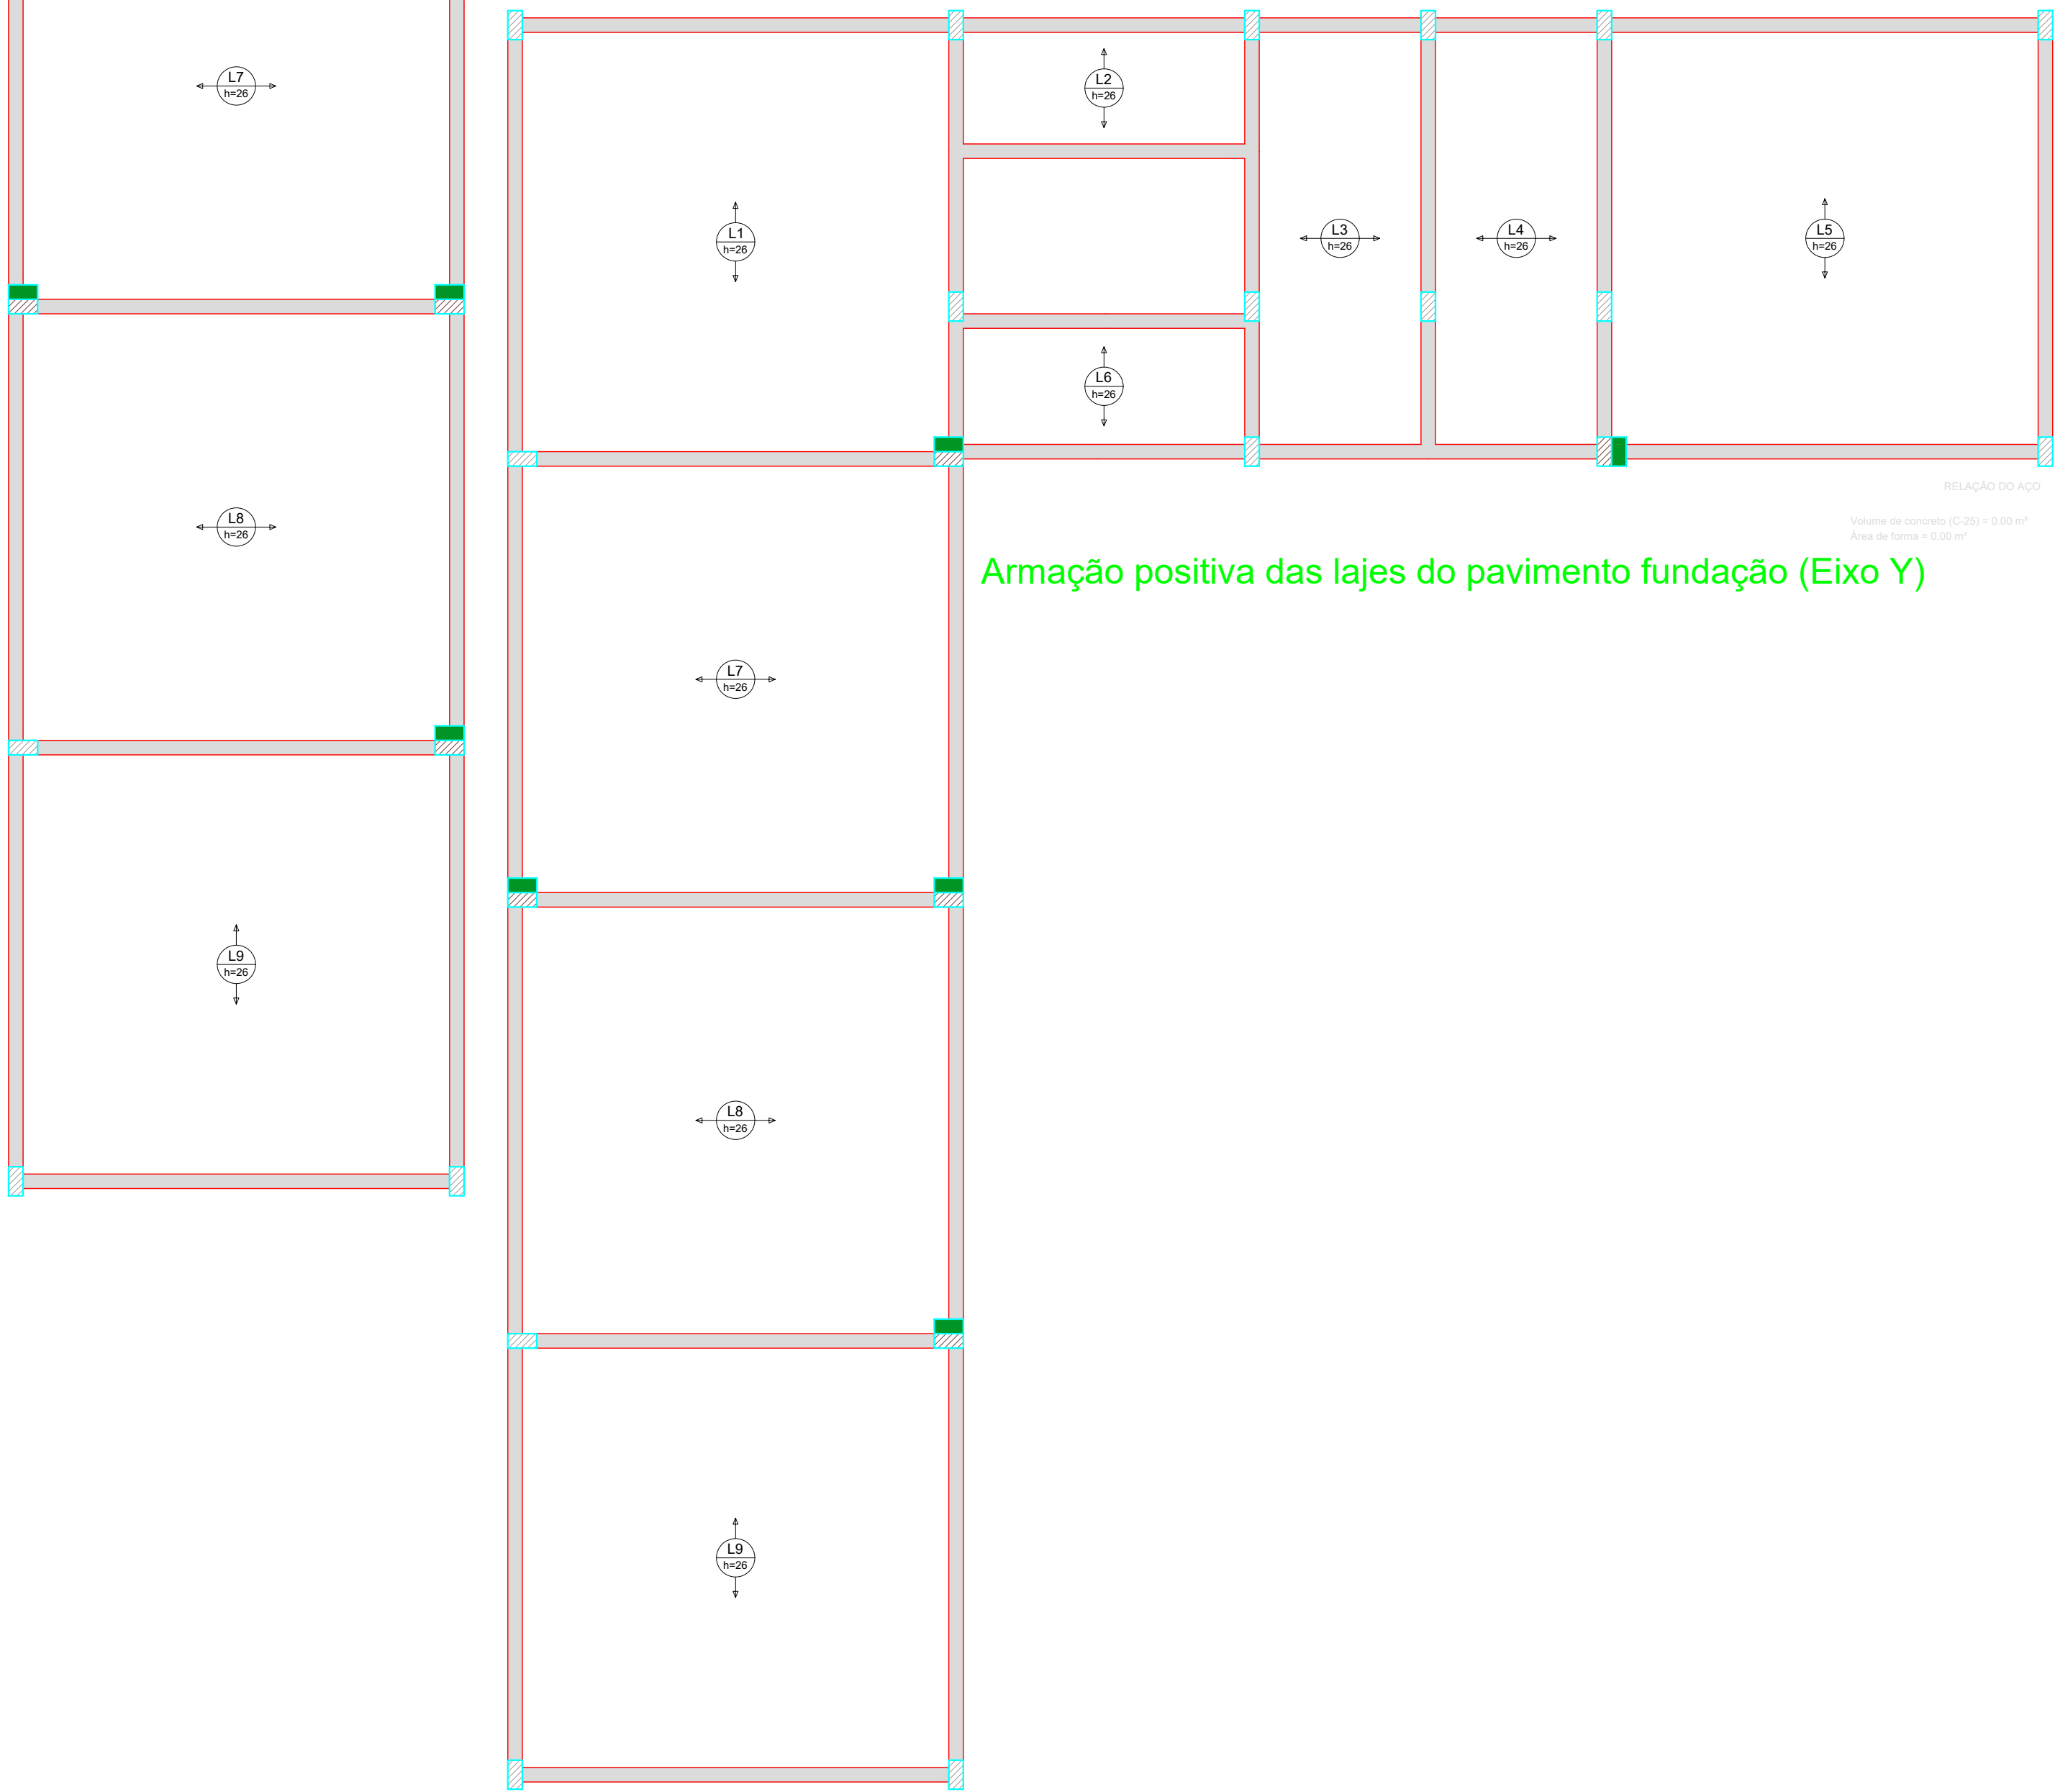


Armação positiva das lajes do pavimento fundação (Eixo Y)

RELAÇÃO DO AÇO
Área de forma = 0.00 m²

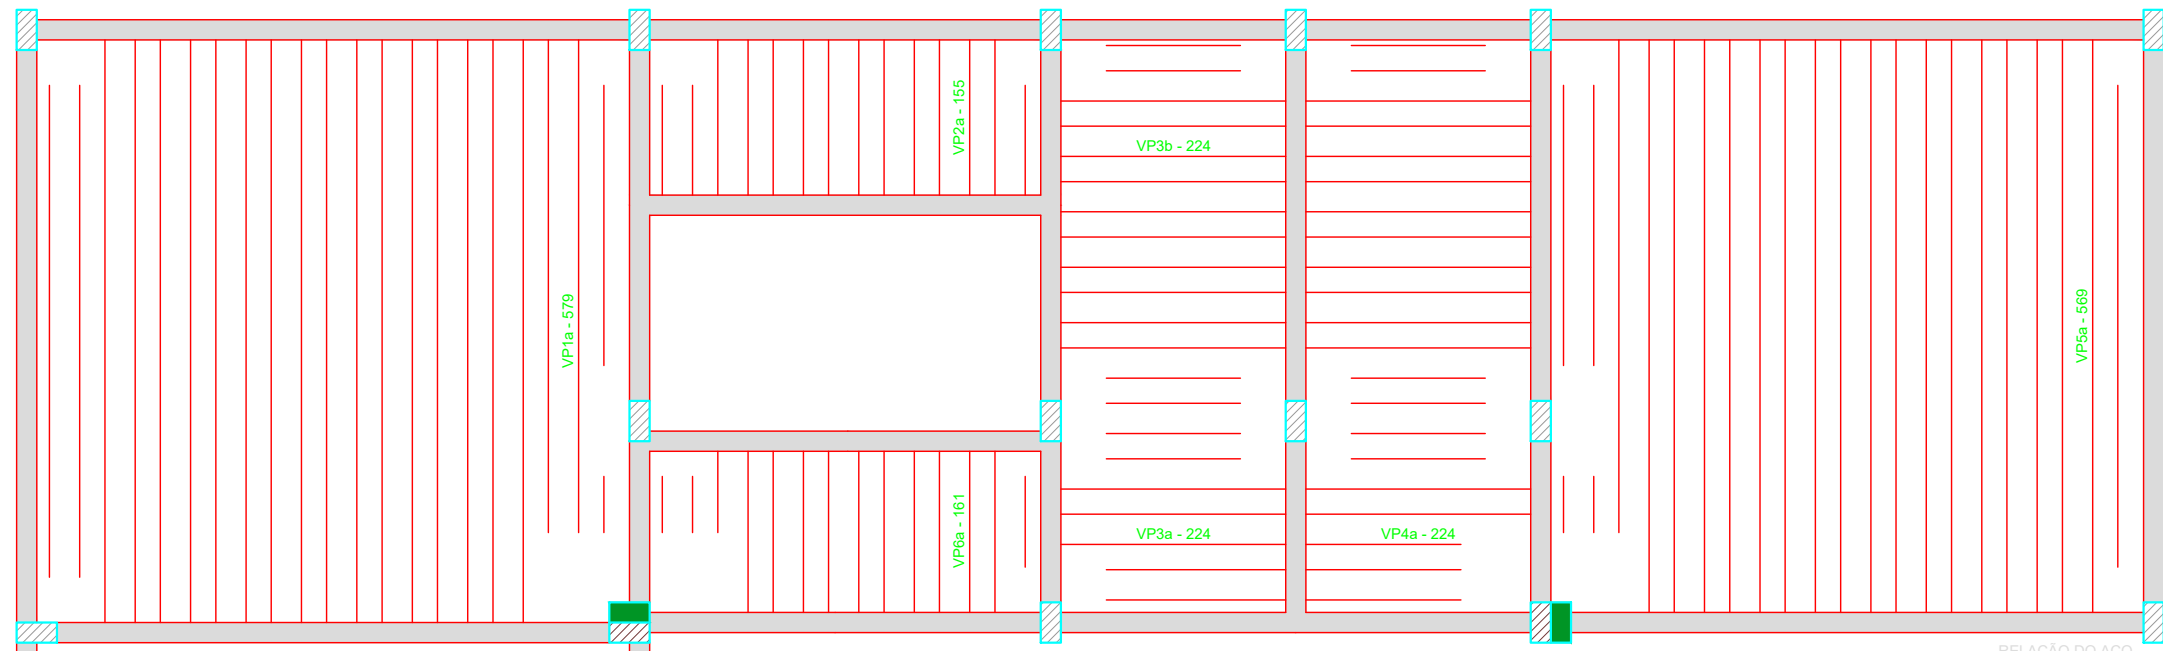

Planta de vigotas pré-moldadas

RELAÇÃO DO AÇO
Volume de concreto (C-20) = 0.00 m³
Área de forma = 0.00 m²

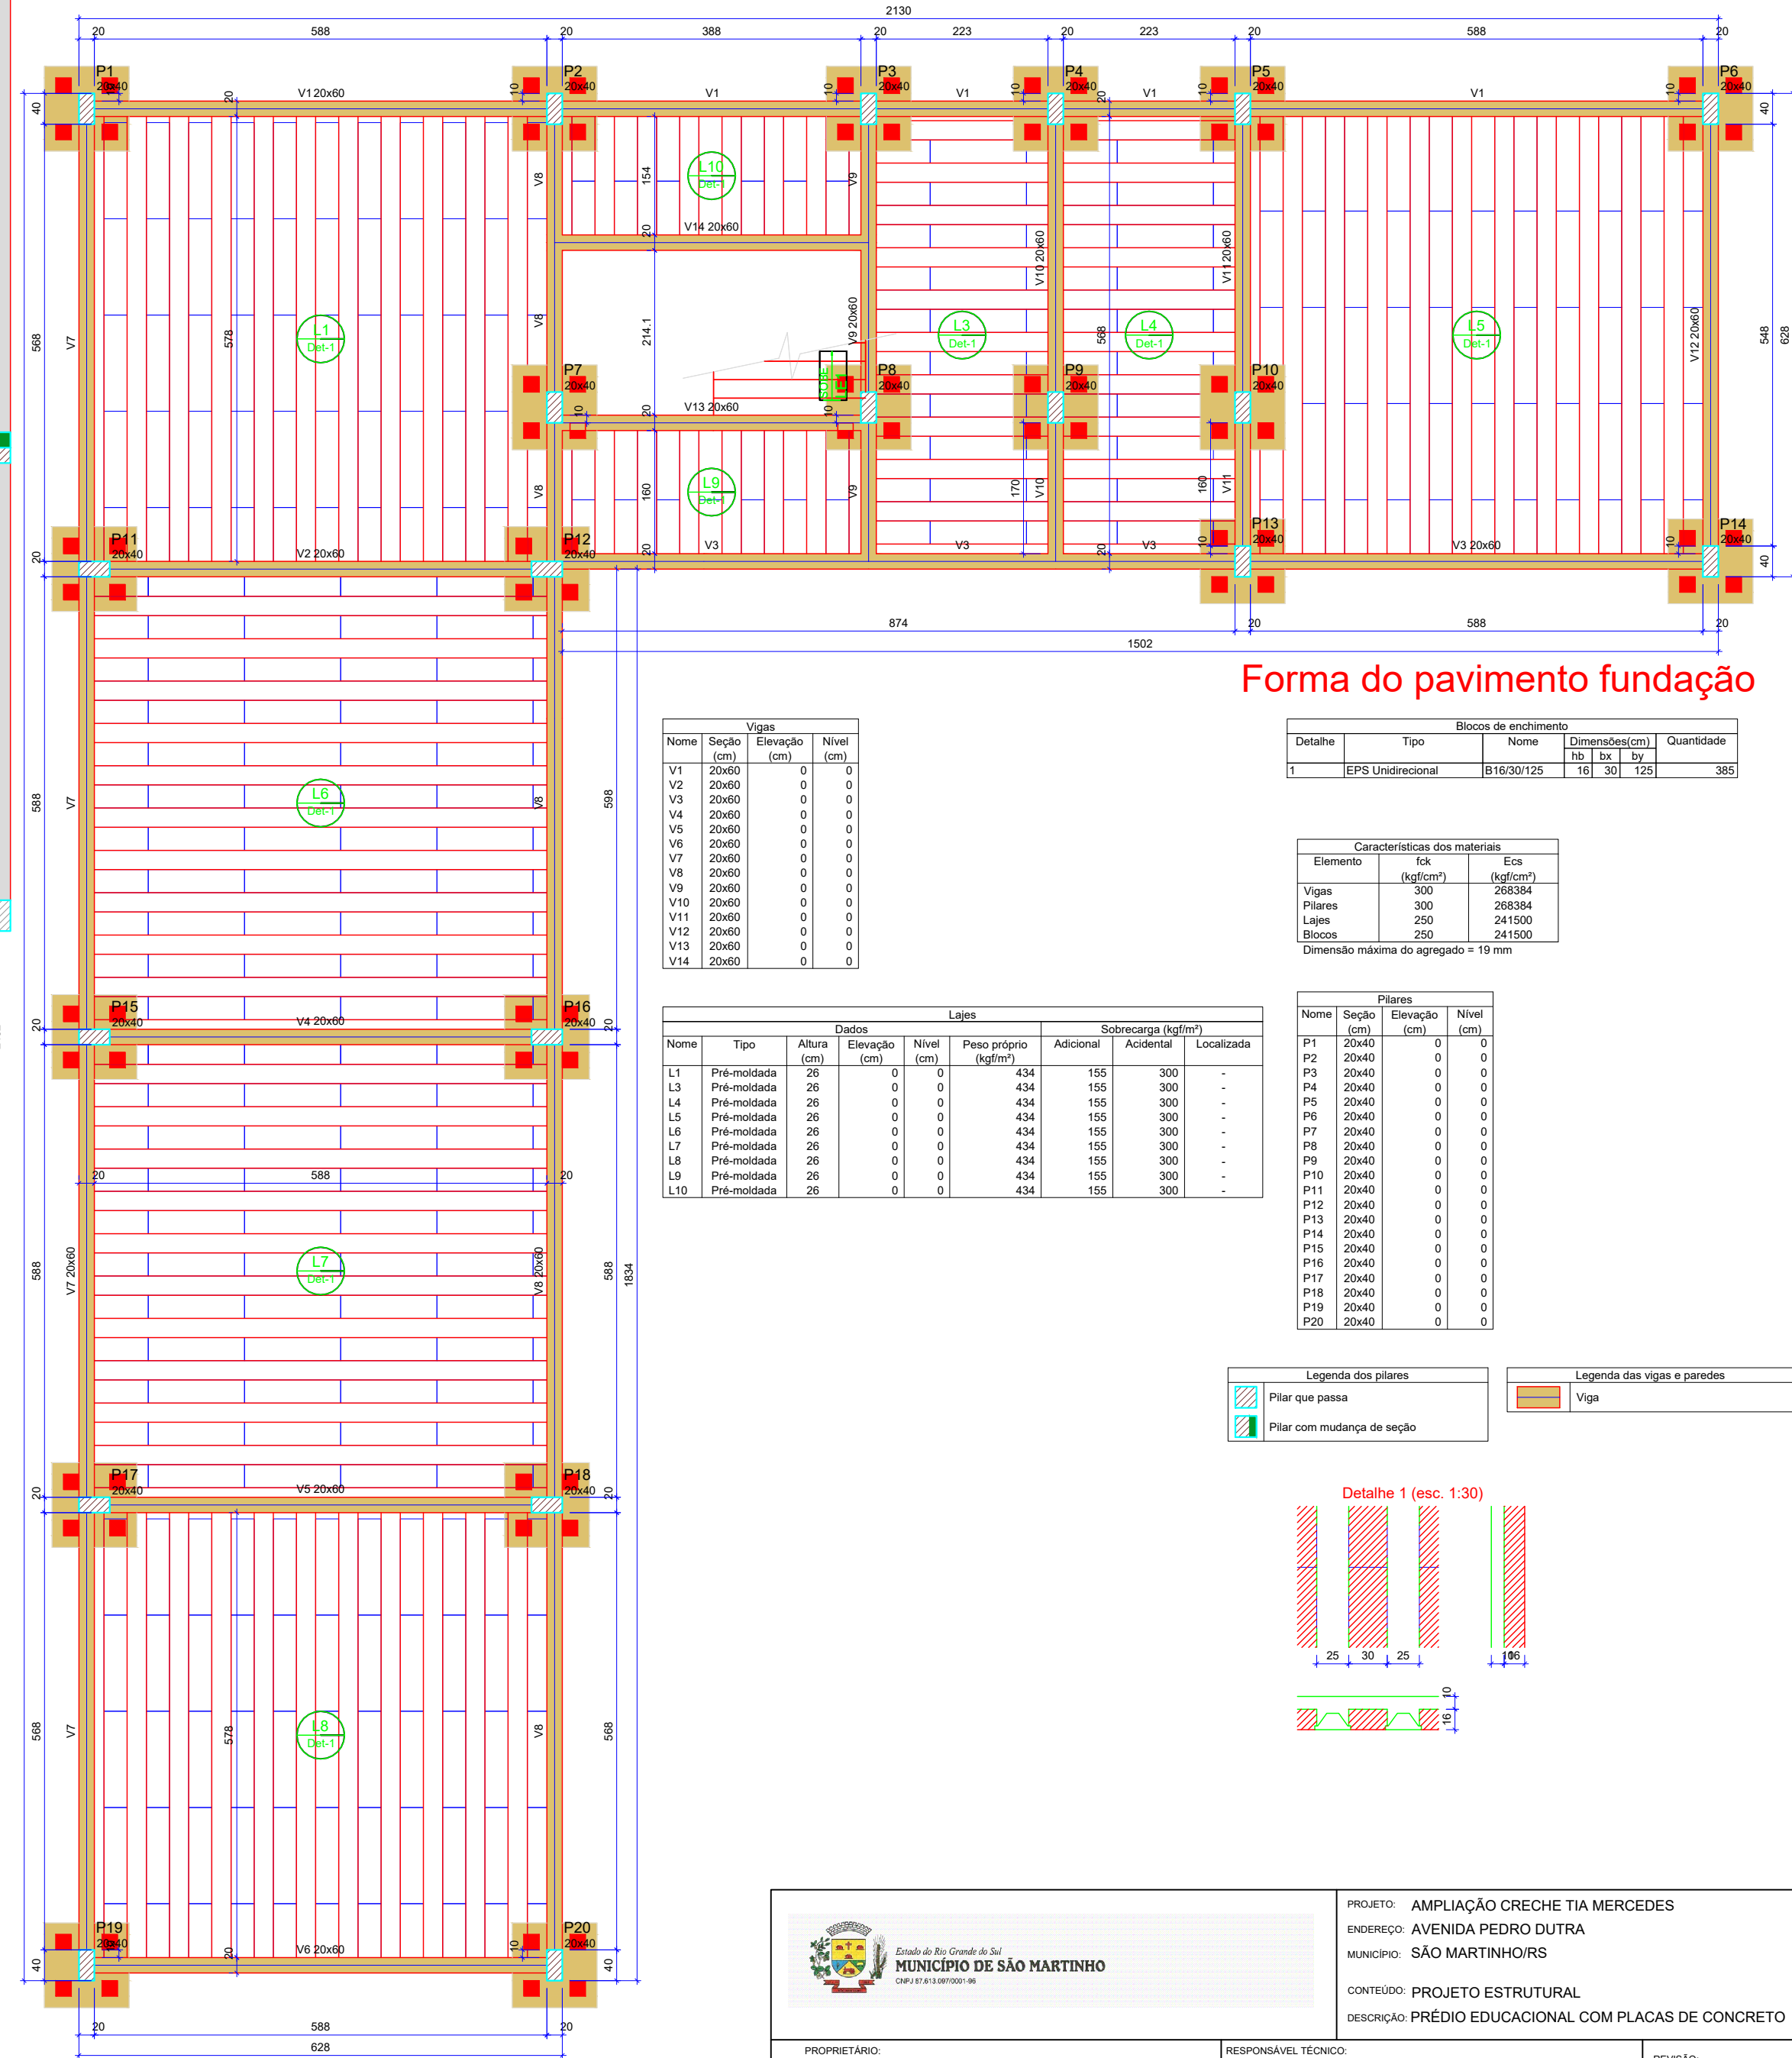

Forma do pavimento fundação

Vigas				
Nome	Seção (cm)	Elevação (cm)	Nível (cm)	

Blocos de enchimento				
Detalhe	Tipo	Nome	Dimensões (cm)	Quantidade
1	EPS Unidirecional	B16/30/125	16 30 125	385

Características dos materiais			
Vigas	300	268384	
Planes	300	268384	
Lajes	250	241500	
Blocos	250	241500	

Dimensão máxima do agregado = 19 mm

Lajes				
Nome	Tipo	Dados		Localizada
		Altura (cm)	Elevação (cm)	
L1	Pré-moldada	26	0	434
L3	Pré-moldada	26	0	434
L4	Pré-moldada	26	0	434
L5	Pré-moldada	26	0	434
L6	Pré-moldada	26	0	434
L7	Pré-moldada	26	0	434
L8	Pré-moldada	26	0	434
L9	Pré-moldada	26	0	434
L10	Pré-moldada	26	0	434

Nome	Seção (cm)	Elevação (cm)	Nível (cm)
P1	20x40	0	0
P2	20x40	0	0
P3	20x40	0	0
P4	20x40	0	0
P5	20x40	0	0
P6	20x40	0	0
P7	20x40	0	0
P8	20x40	0	0
P9	20x40	0	0
P10	20x40	0	0
P11	20x40	0	0
P12	20x40	0	0
P13	20x40	0	0
P14	20x40	0	0
P15	20x40	0	0
P16	20x40	0	0
P17	20x40	0	0
P18	20x40	0	0
P19	20x40	0	0
P20	20x40	0	0

Legenda dos planes		Legenda das vigas e paredes	
	Pilar que passa		Viga
	Pilar com mudança de seção		

