




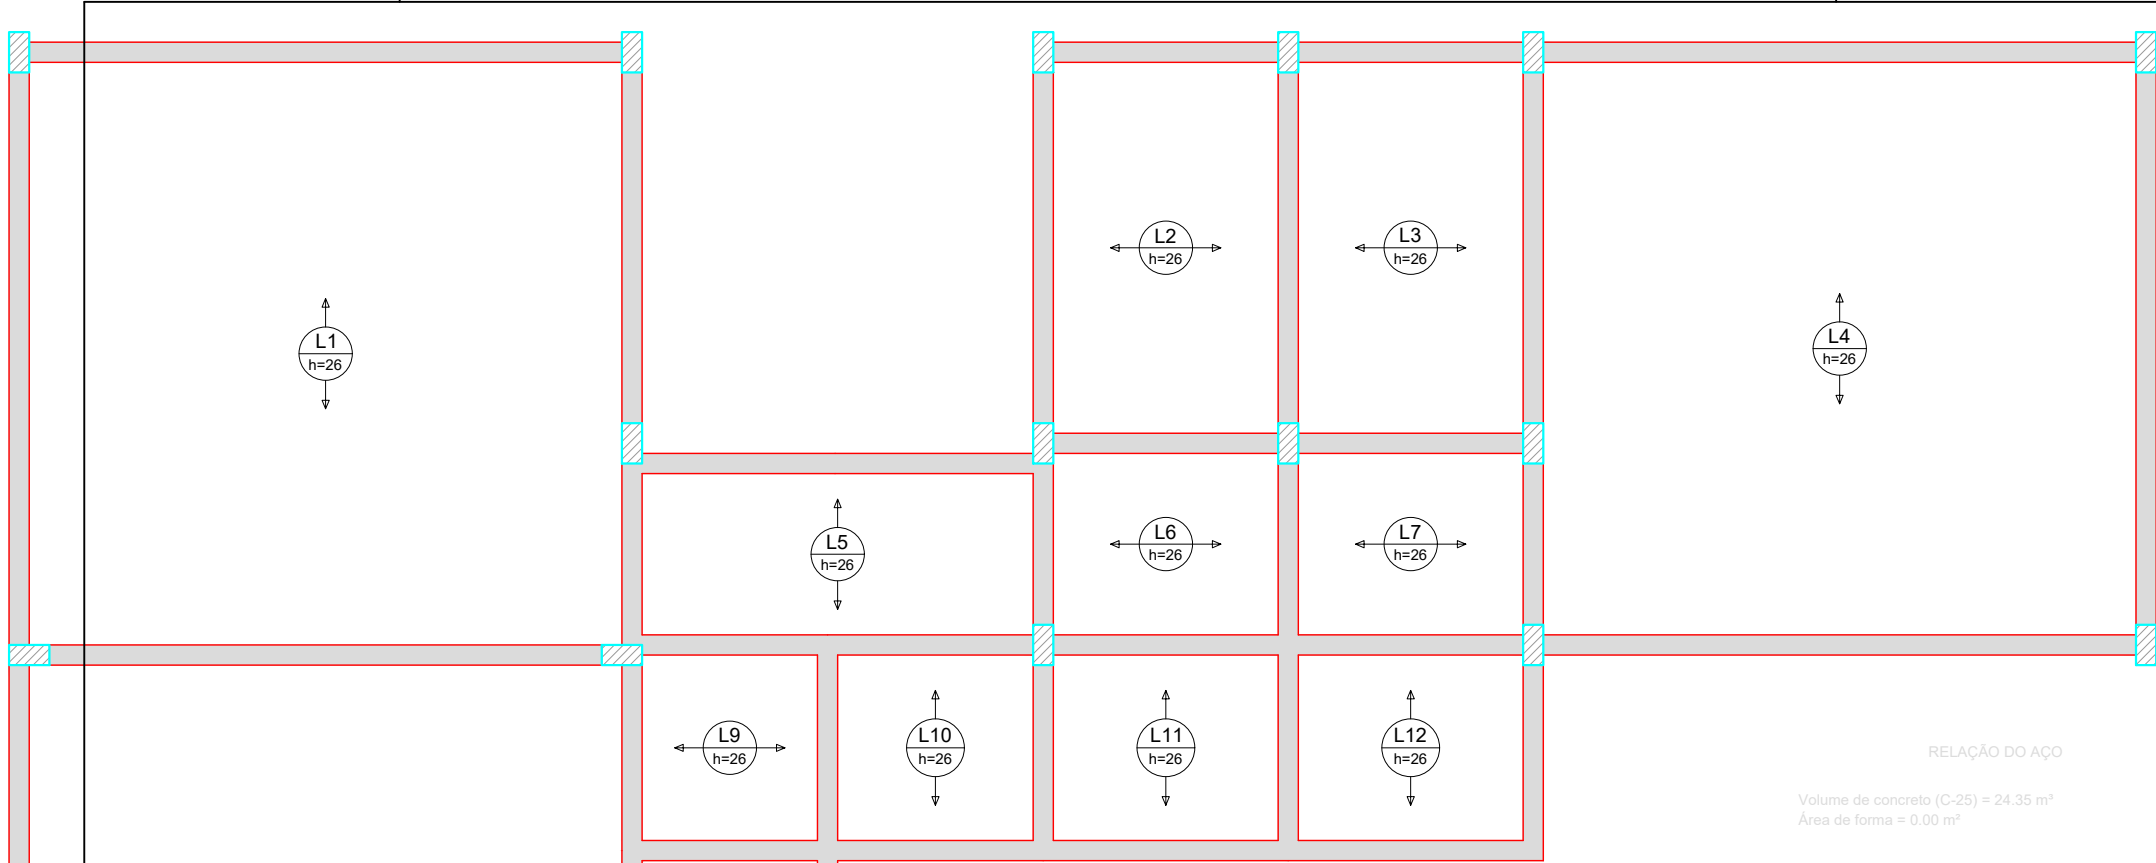


Armação positiva das lajes do pavimento Térreo (Eixo X)
escala 1:50

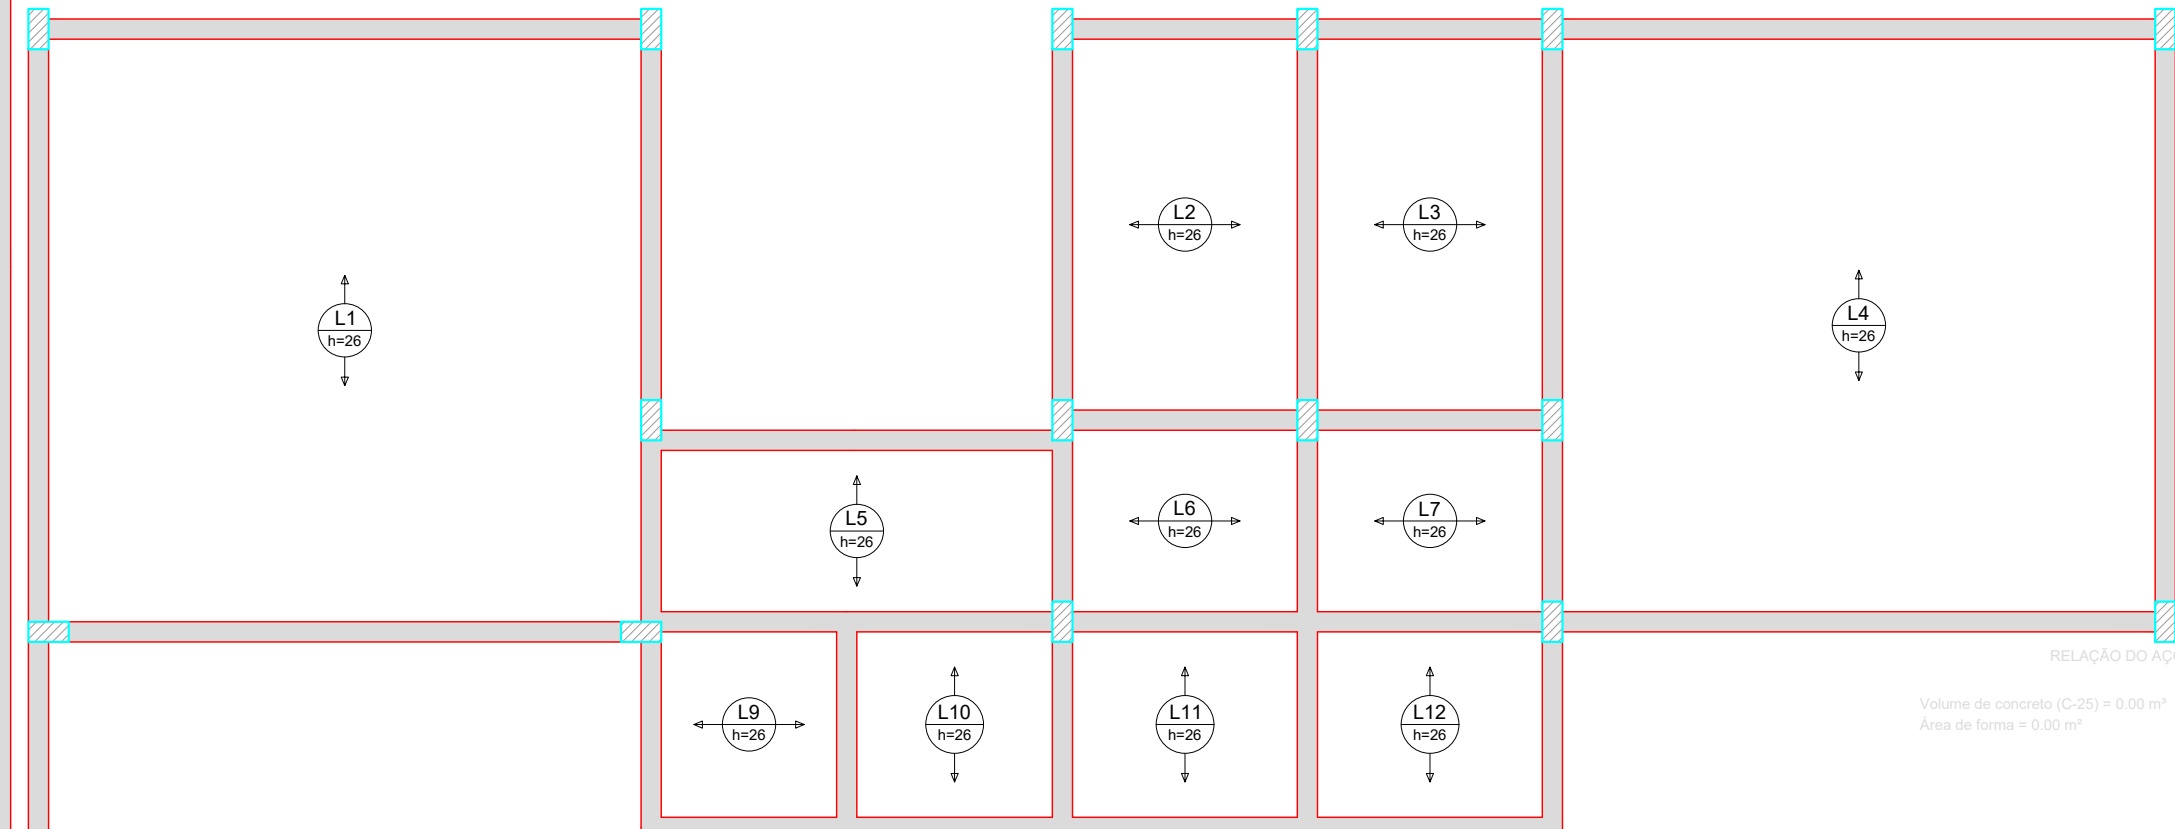

Armação positiva das lajes do pavimento Térreo (Eixo Y)
escala 1:50

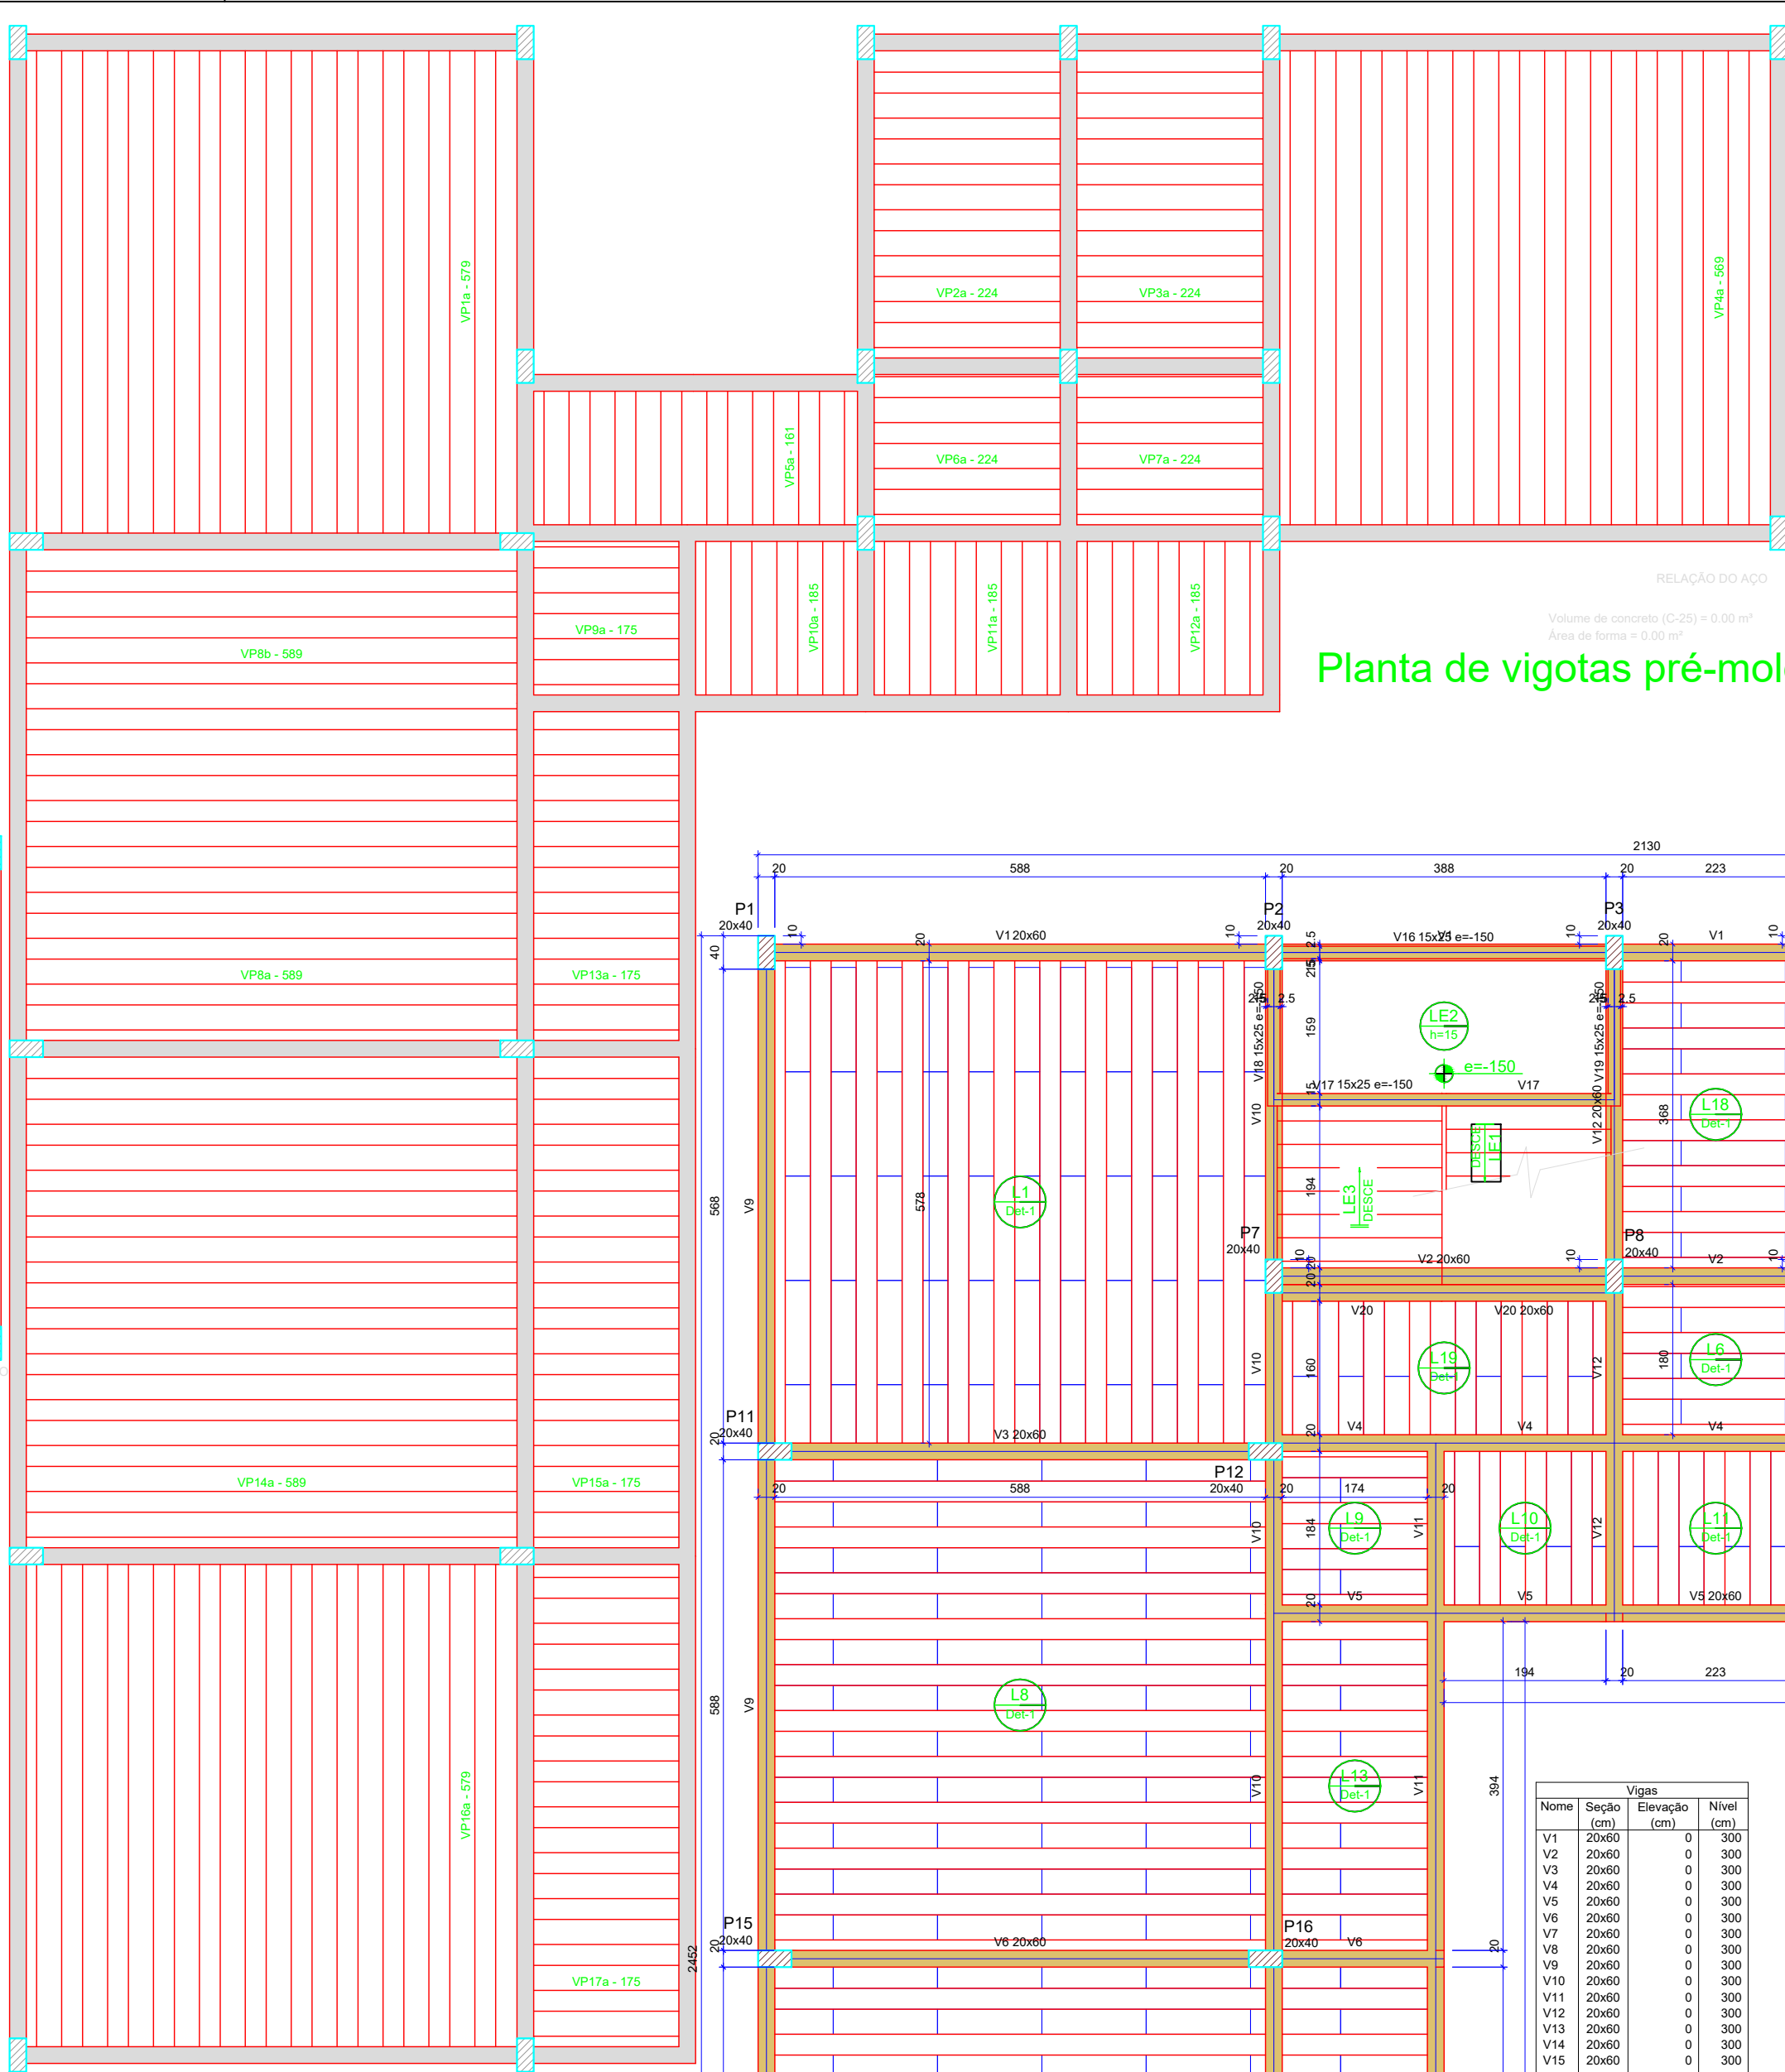

Planta de vigotas pré-moldadas
escala 1:50

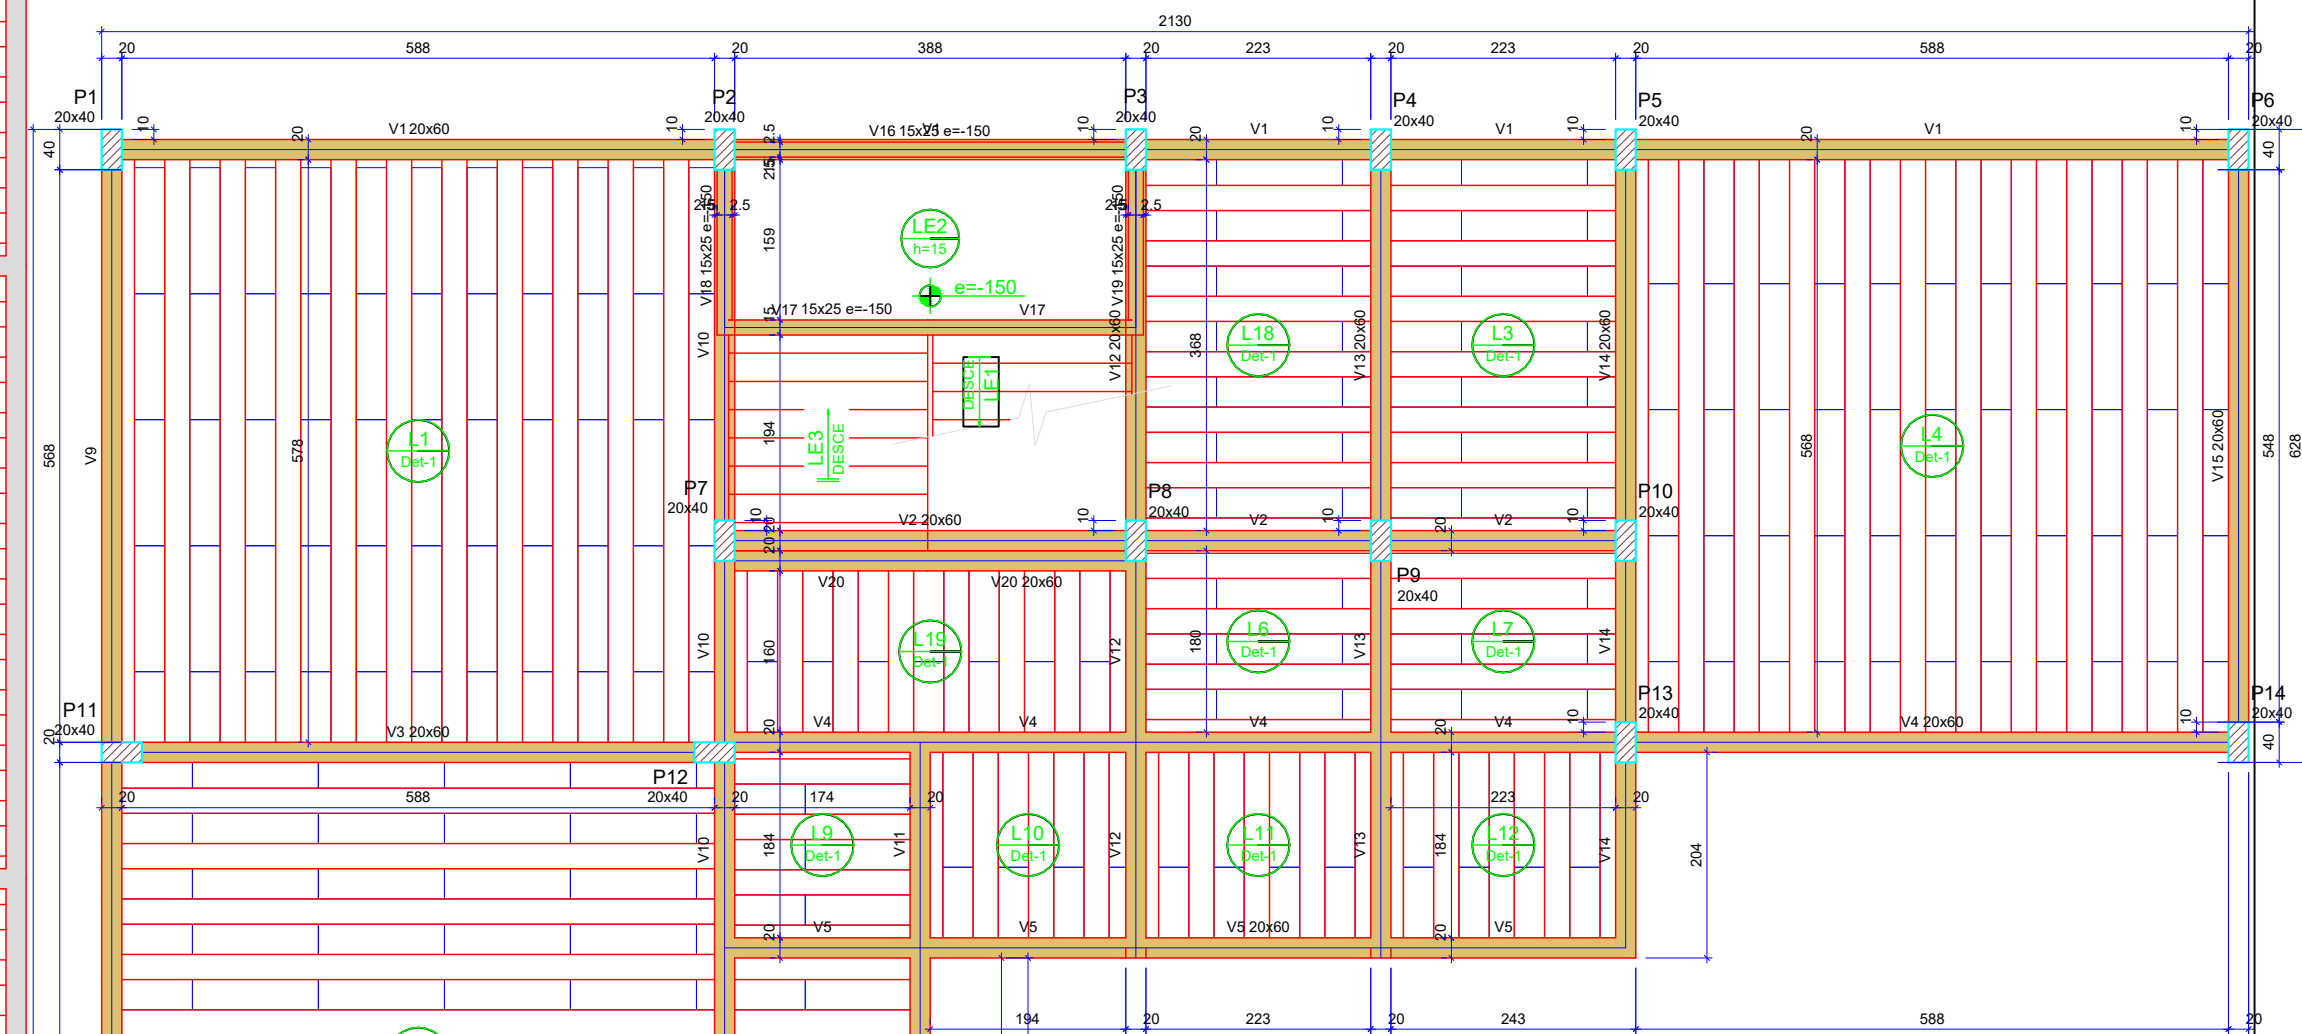



Forma do pavimento Térreo
escala 1:50

Vigas				Lajes								
Nome	Seção (cm)	Elevação (cm)	Nível (cm)	Nome	Tipo	Altura (cm)	Elevação (cm)	Nível (cm)	Peso próprio (kg/m²)	Adicional (kg/m²)	Acidental (kg/m²)	Localizada
				L23	Macia	15	-150	150	668	142	300	-


Características dos materiais				Blocos de enchimento			

Placas			
Nome	Seção (cm)	Elevação (cm)	Nível (cm)
P1	20x40	0	300
P2	20x40	0	300
P3	20x40	0	300
P4	20x40	0	300
P5	20x40	0	300
P6	20x40	0	300
P7	20x40	0	300
P8	20x40	0	300
P9	20x40	0	300
P10	20x40	0	300
P11	20x40	0	300
P12	20x40	0	300
P13	20x40	0	300
P14	20x40	0	300
P15	20x40	0	300
P16	20x40	0	300
P17	20x40	0	300
P18	20x40	0	300
P19	20x40	0	300
P20	20x40	0	300

Legenda das pilares		Legenda das vigas e paredes	
	Pilar que passa		Viga
	Pilar com mudança de seção		

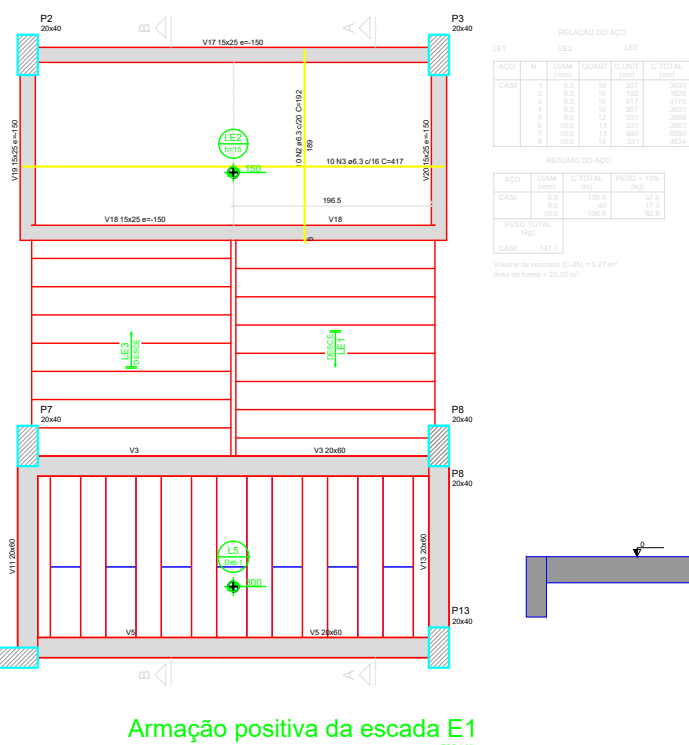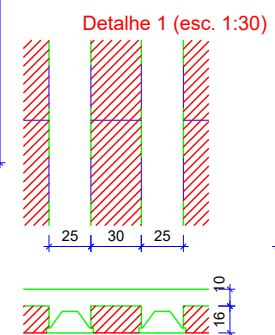

Armação positiva da escada E1
escala 1:50

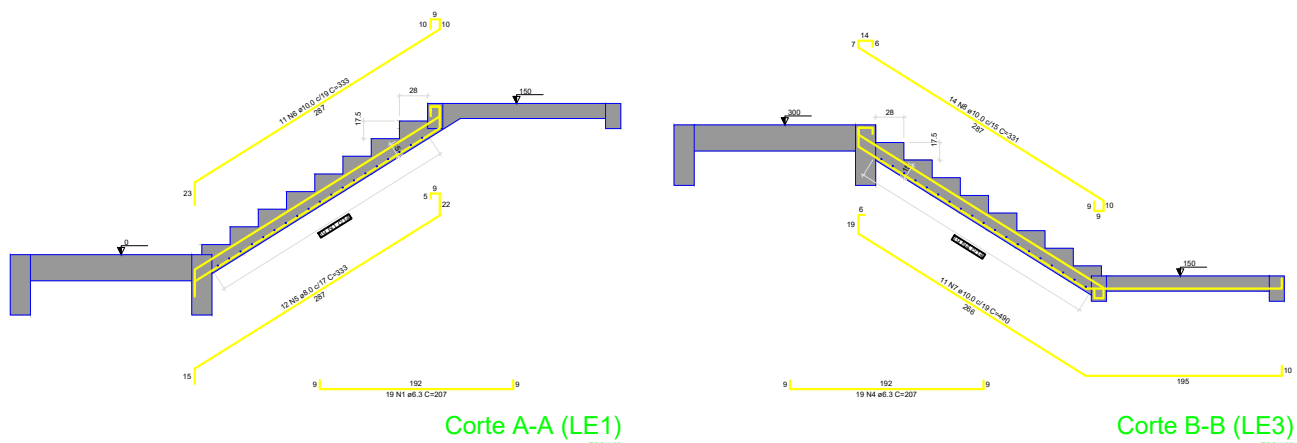

Corte A-A (LE1)
escala 1:50

Corte B-B (LE3)
escala 1:50