




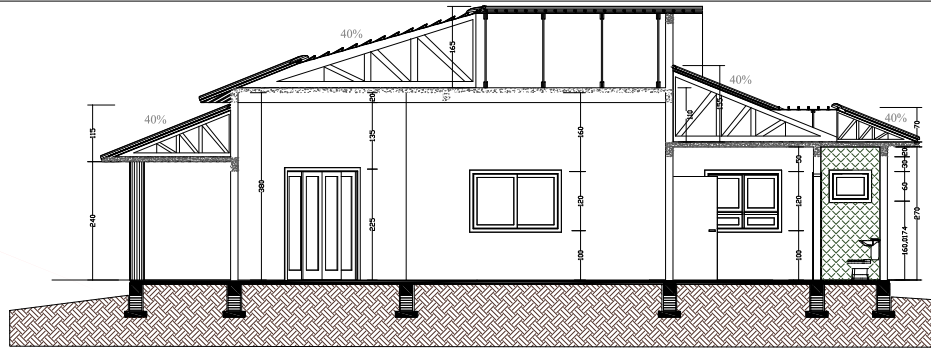

CORTE A-B

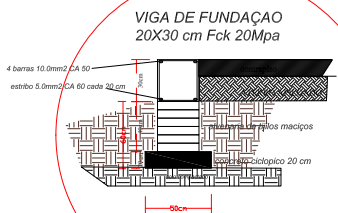

CORTE C-D

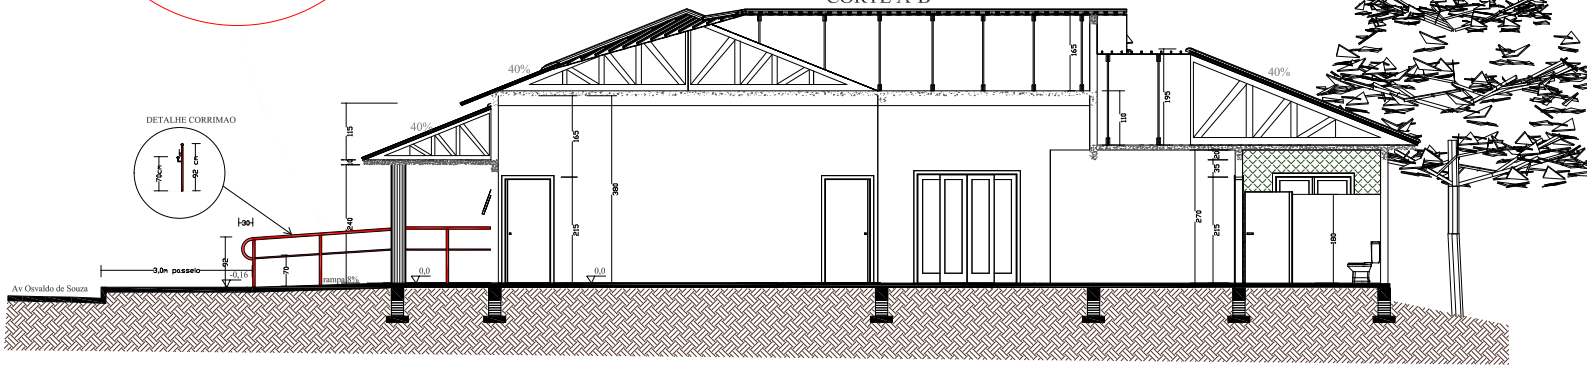

WERNER LORENZ
 4 Elm Brook, 444 Elm Cir, 55367, 4360-0000

WERNER LORENZ
Friedrichstraße 444, P.O. Box 9623, 42699 Solingen
1733
email: wernerlorenz@gmail.com

CEP 98.690-000 SÃO MARTINHO RS

Prédio Público em Alvenaria - Centro de Convivência do Idoso
Av. Osvaldo de Souza - Q 01 - Bairro Centro - São Martinho RS

ARACI ZÉLIA KOLLING IRBER
Prefeita Municipal

Werner Lorenz Eng. CIVIL CPA-46873-D

DATA: nov/2015 E 1:50
AREA: 217,38 m2
TOTAL:

CORTE A-B E C-D

03