



Rua Alfredo Felten

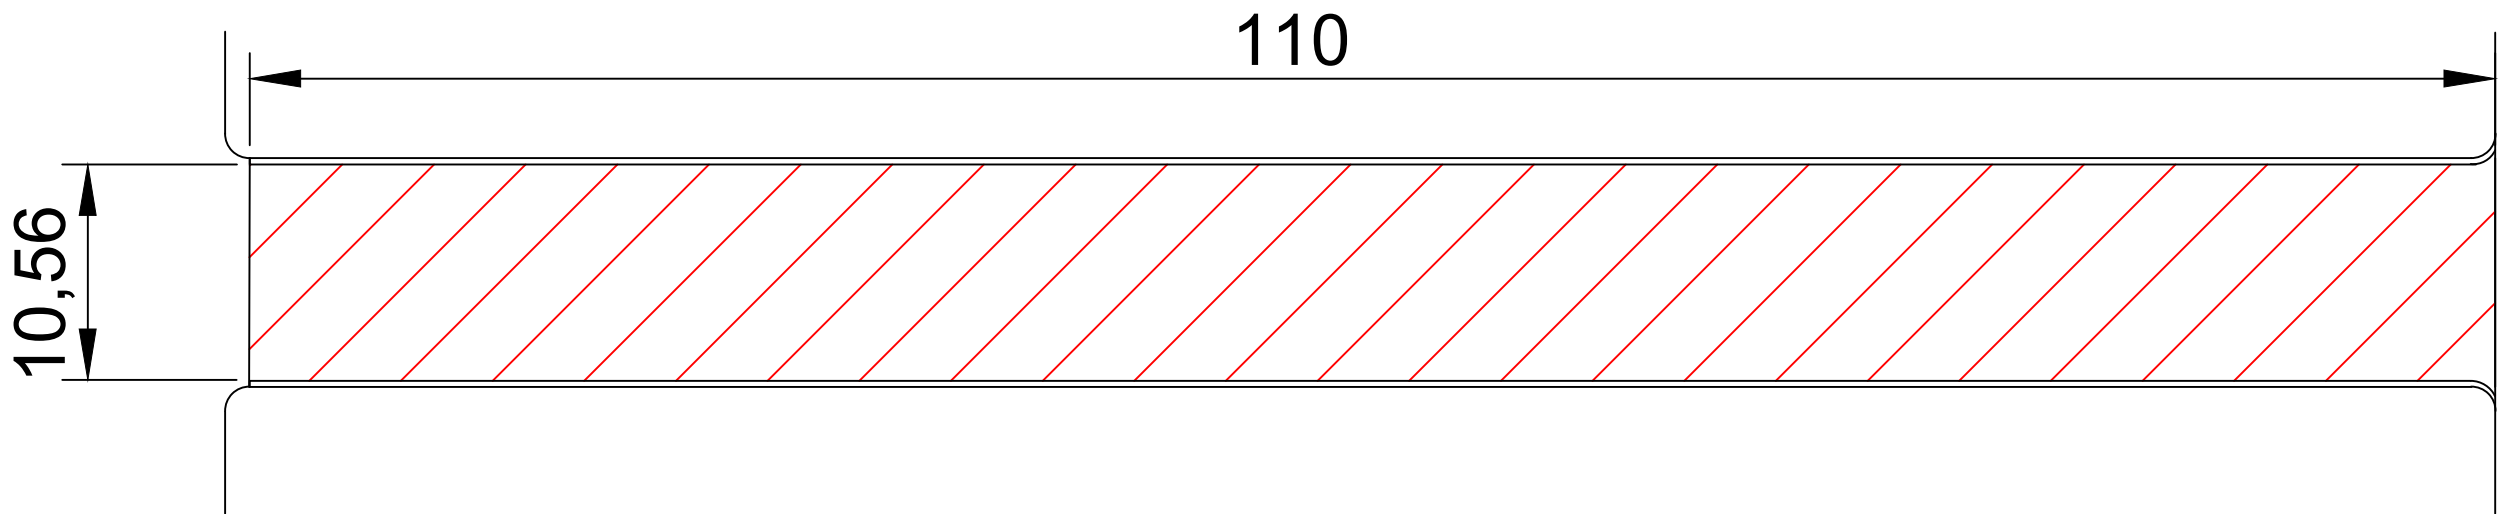

Avenida
Pedro Dutra

1:350

Rua Alfredo Felten


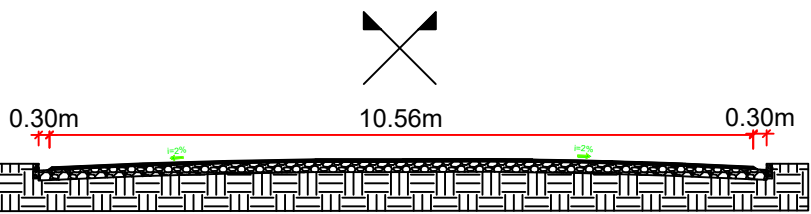


SEM ESCALA

Quantitativo

- Área asfalto: 1167,00m²
- Sarjeta: 220,00m

SITUAÇÃO / LOCALIZAÇÃO

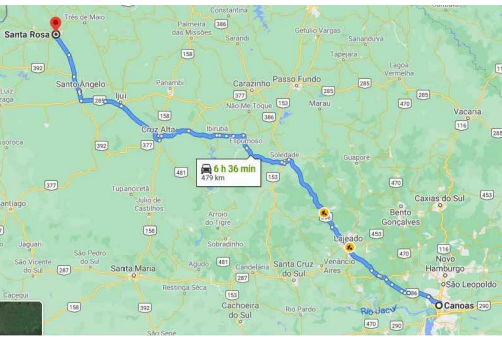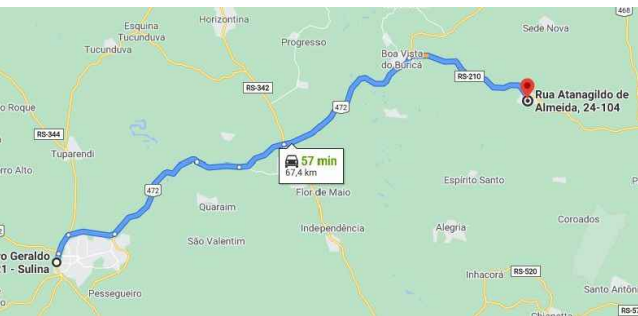

CONTEÚDO: Planta baixa e Detalhes		ENDEREÇO: Rua Alfredo Justen	
Proprietário: Jeancarlo Hunhoff Prefeito Municipal			
Responsável Técnico: Márlon E. Krützmann- Engenheiro Civil CREA/RS 215130			
Escala: INDICADA	Área:	Data: Outubro/2022	Prancha: 05/R01