




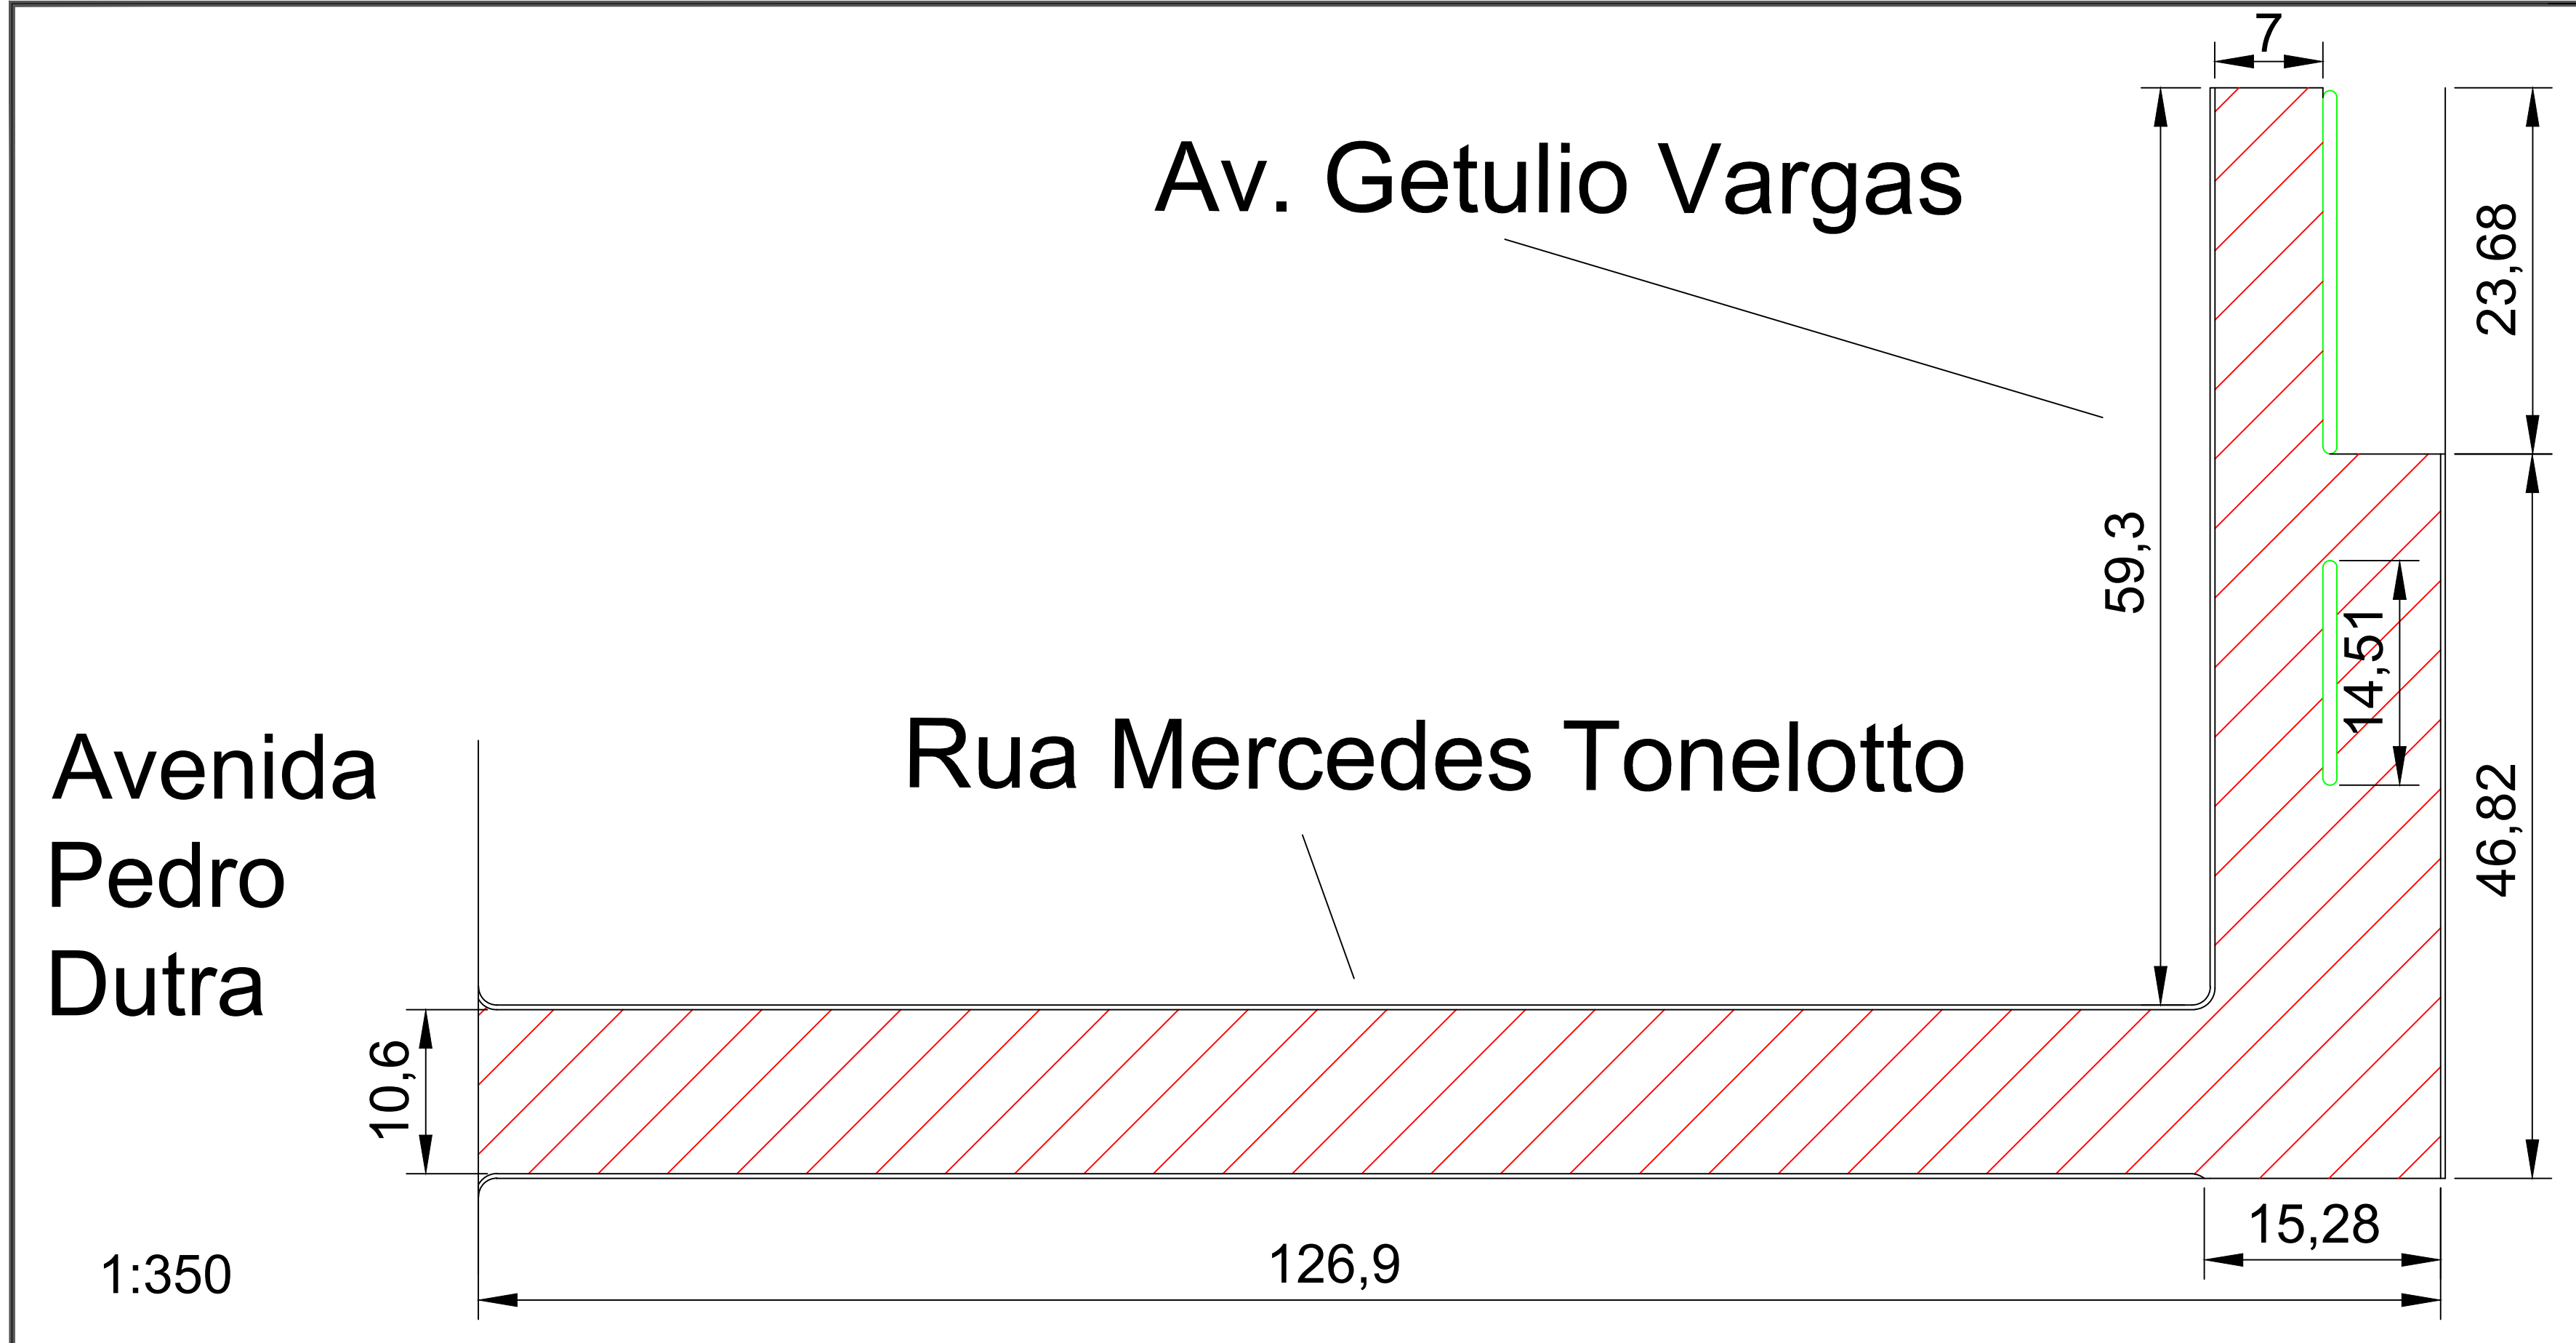

Rua Mercedes Tonelotto

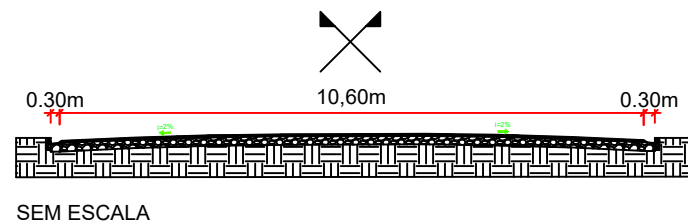



Av. Getulio Vargas

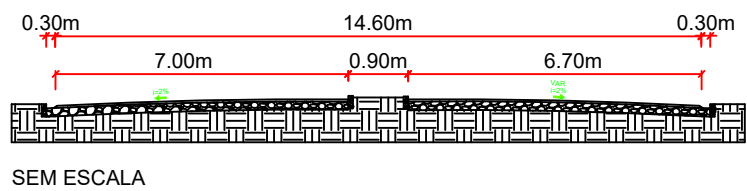

Quantitativo

- Área asfalto: 2028,00m²
- Canteiro Central: 38,19m
- Sarjeta: 344,64m

SITUAÇÃO / LOCALIZAÇÃO

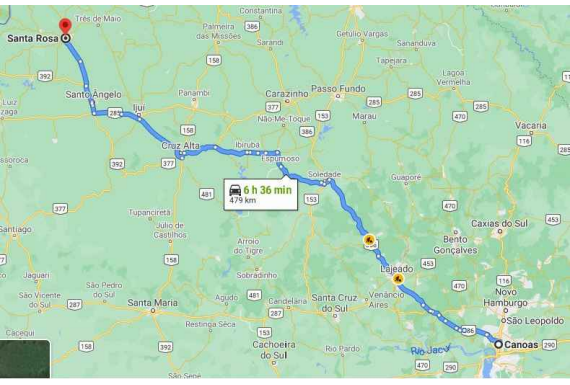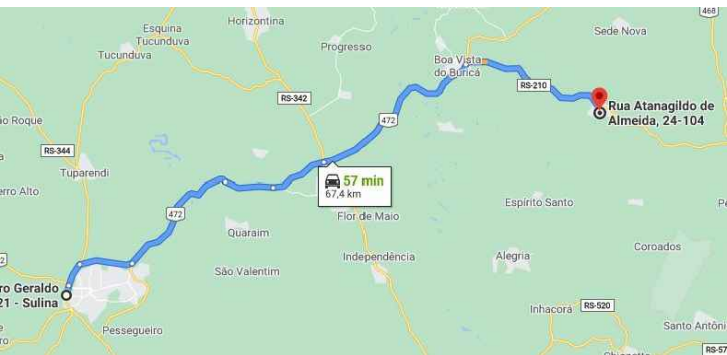

CONTEÚDO: Situação e Drenagem Pluvial	ENDEREÇO: Av. Getulio Vargas e Rua M. Tonelotto			
Proprietário: Jeancarlo Hunhoff Prefeito Municipal				
Responsável Técnico: Márlon E. Krützmann- Engenheiro Civil CREA/RS 215130				
Escala: INDICADA	Área:	Data: Outubro/2022	Desenho:	Prancha: 06/R01