


Av. Jacob Ermindo Hartmann

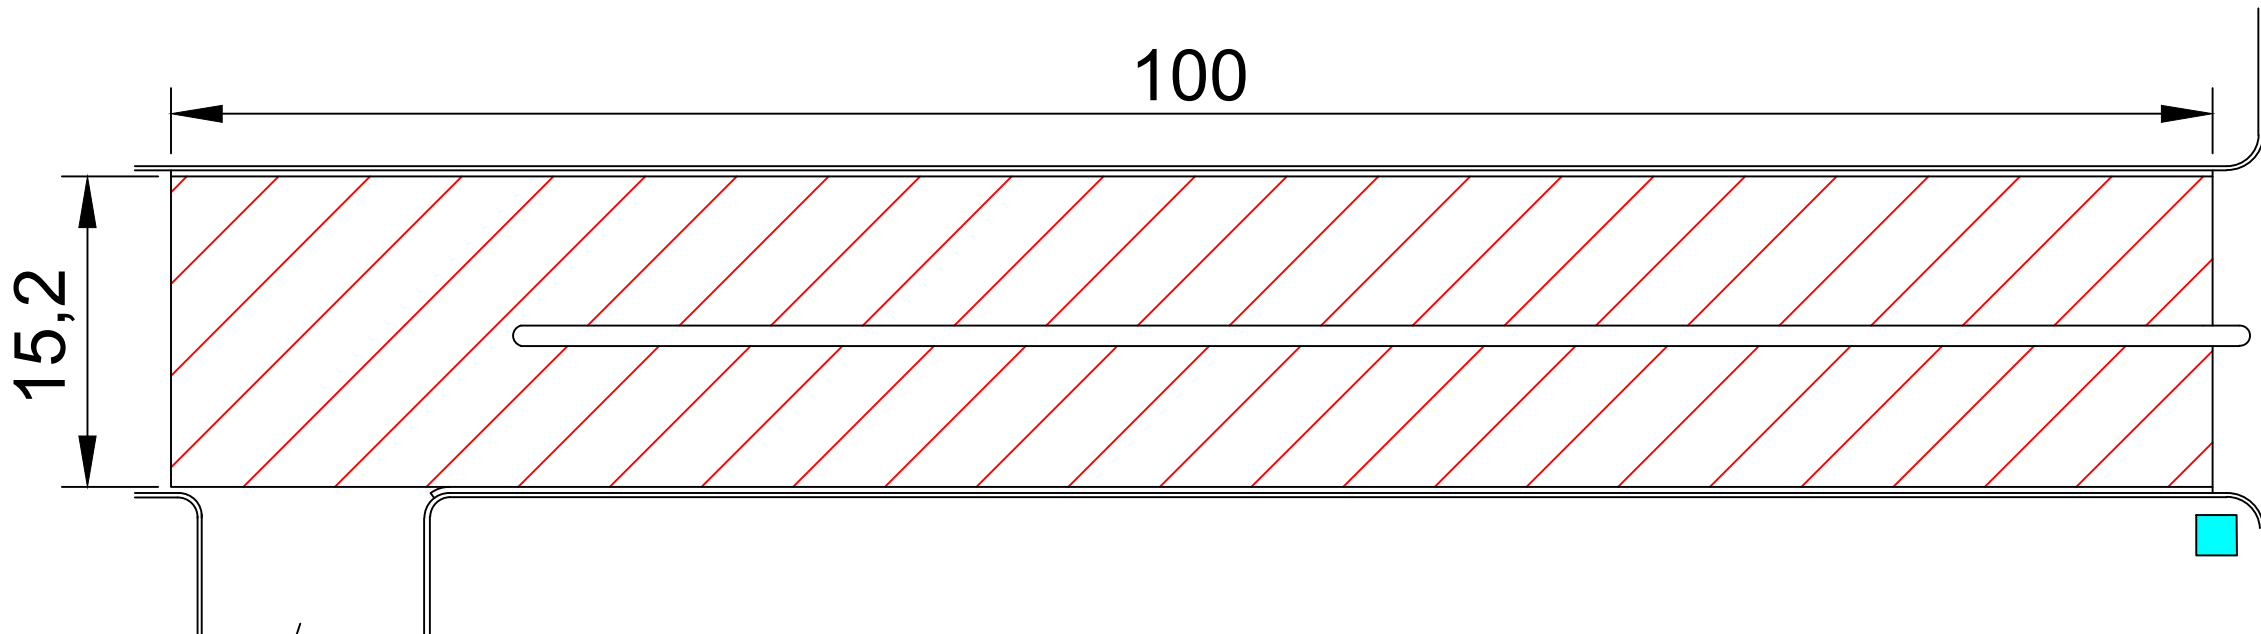


Avenida
Geert Lorenz

Rua Otto Fuhr

1:350




Av. Jacob Ermindo Hartmann

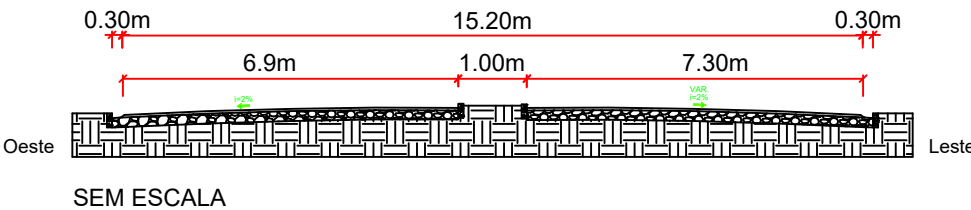

Quantitativo

- Área asfalto: 1436,86m²
- Sarjeta: 187,00m

SITUAÇÃO / LOCALIZAÇÃO

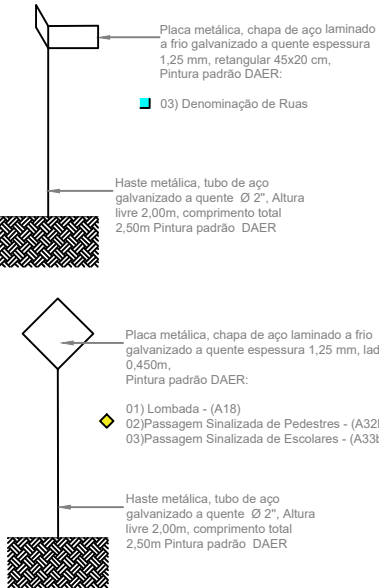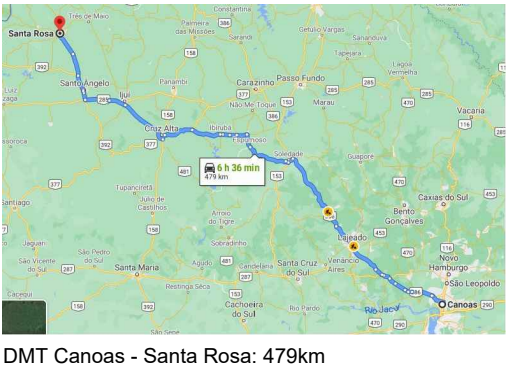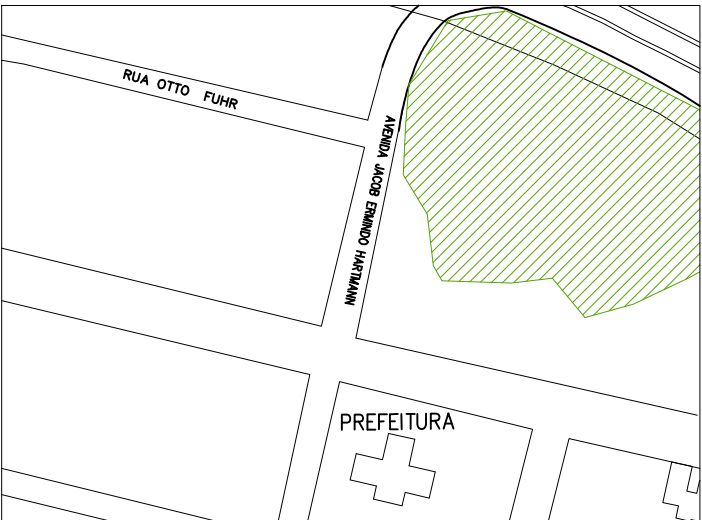

CONTEÚDO: Planta baixa e Detalhes		ENDEREÇO: Av. Jacob Ermindo Hartmann	
Proprietário: Proprietário:		Jeancarlo Hunhoff Prefeito Municipal	
Responsável Técnico: Márlon E. Krützmann- Engenheiro Civil CREA/RS 215130			
Escala: INDICADA	Área:	Data: Outubro/2022	Desenho: Prancha: 07/R01