



Rua João Alfredo Justen

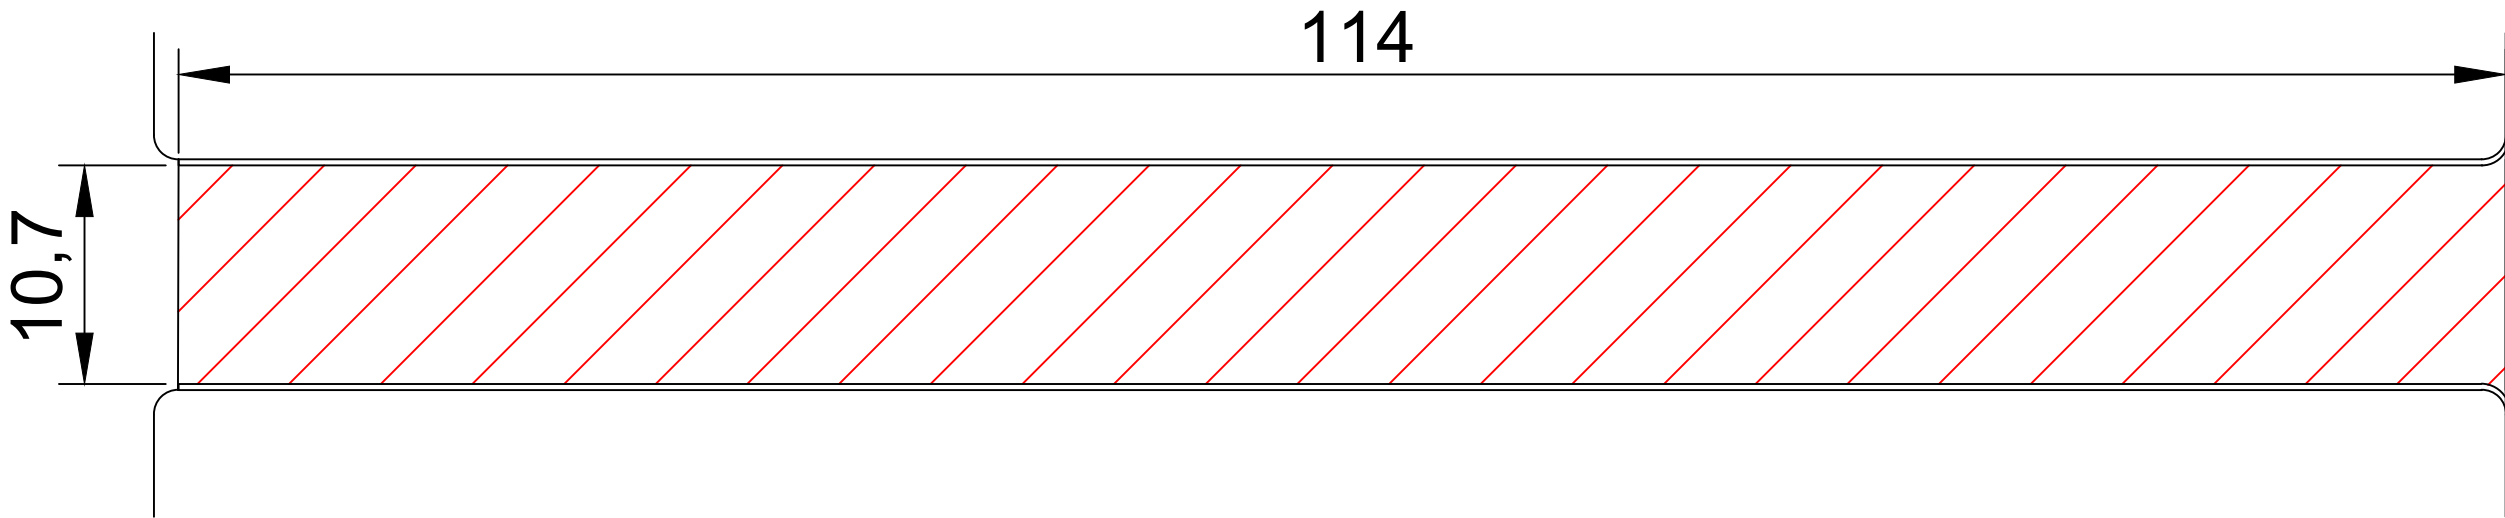

Avenida
Pedro Dutra

1:350

Rua João Alfredo Justen

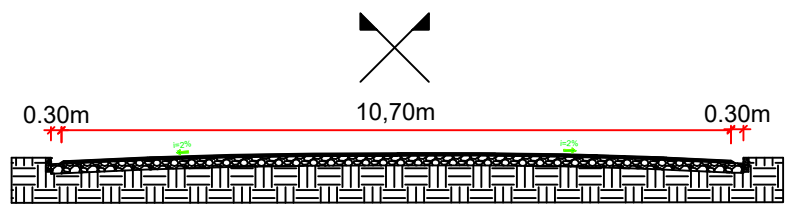


SEM ESCALA


Quantitativo

- Área asfalto: 1220,00m²
- Sarjeta: 228,00m

SITUAÇÃO / LOCALIZAÇÃO

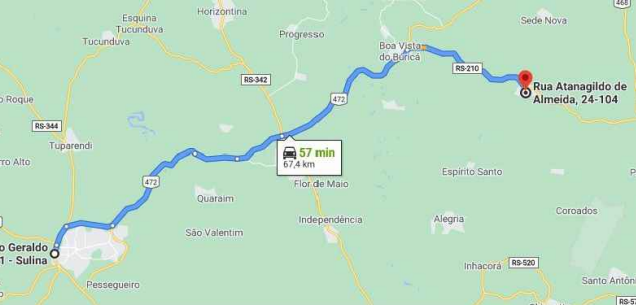

DMT Santa Rosa - São Martinho: 67km

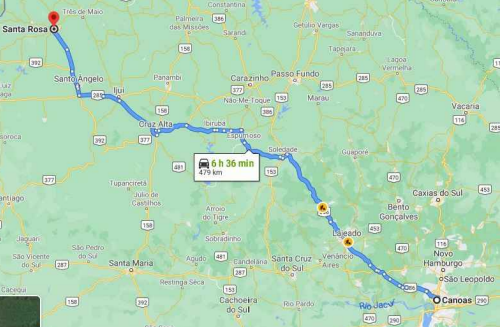

DMT Canoas - Santa Rosa: 479km



Estado do Rio Grande do Sul
MUNICÍPIO DE SÃO MARTINHO
CNPJ 07.613.097/0001-96

CONTEÚDO: Planta baixa e Detalhes		ENDEREÇO: Rua João Alfredo Justen	
Proprietário:		Proprietário: Jeancarlo Hunhoff Prefeito Municipal	
Responsável Técnico:		Márlon E. Krützmann- Engenheiro Civil CREA/RS 215130	
Escala: INDICADA	Área:	Data: Outubro/2022	Prancha: 03/R01