


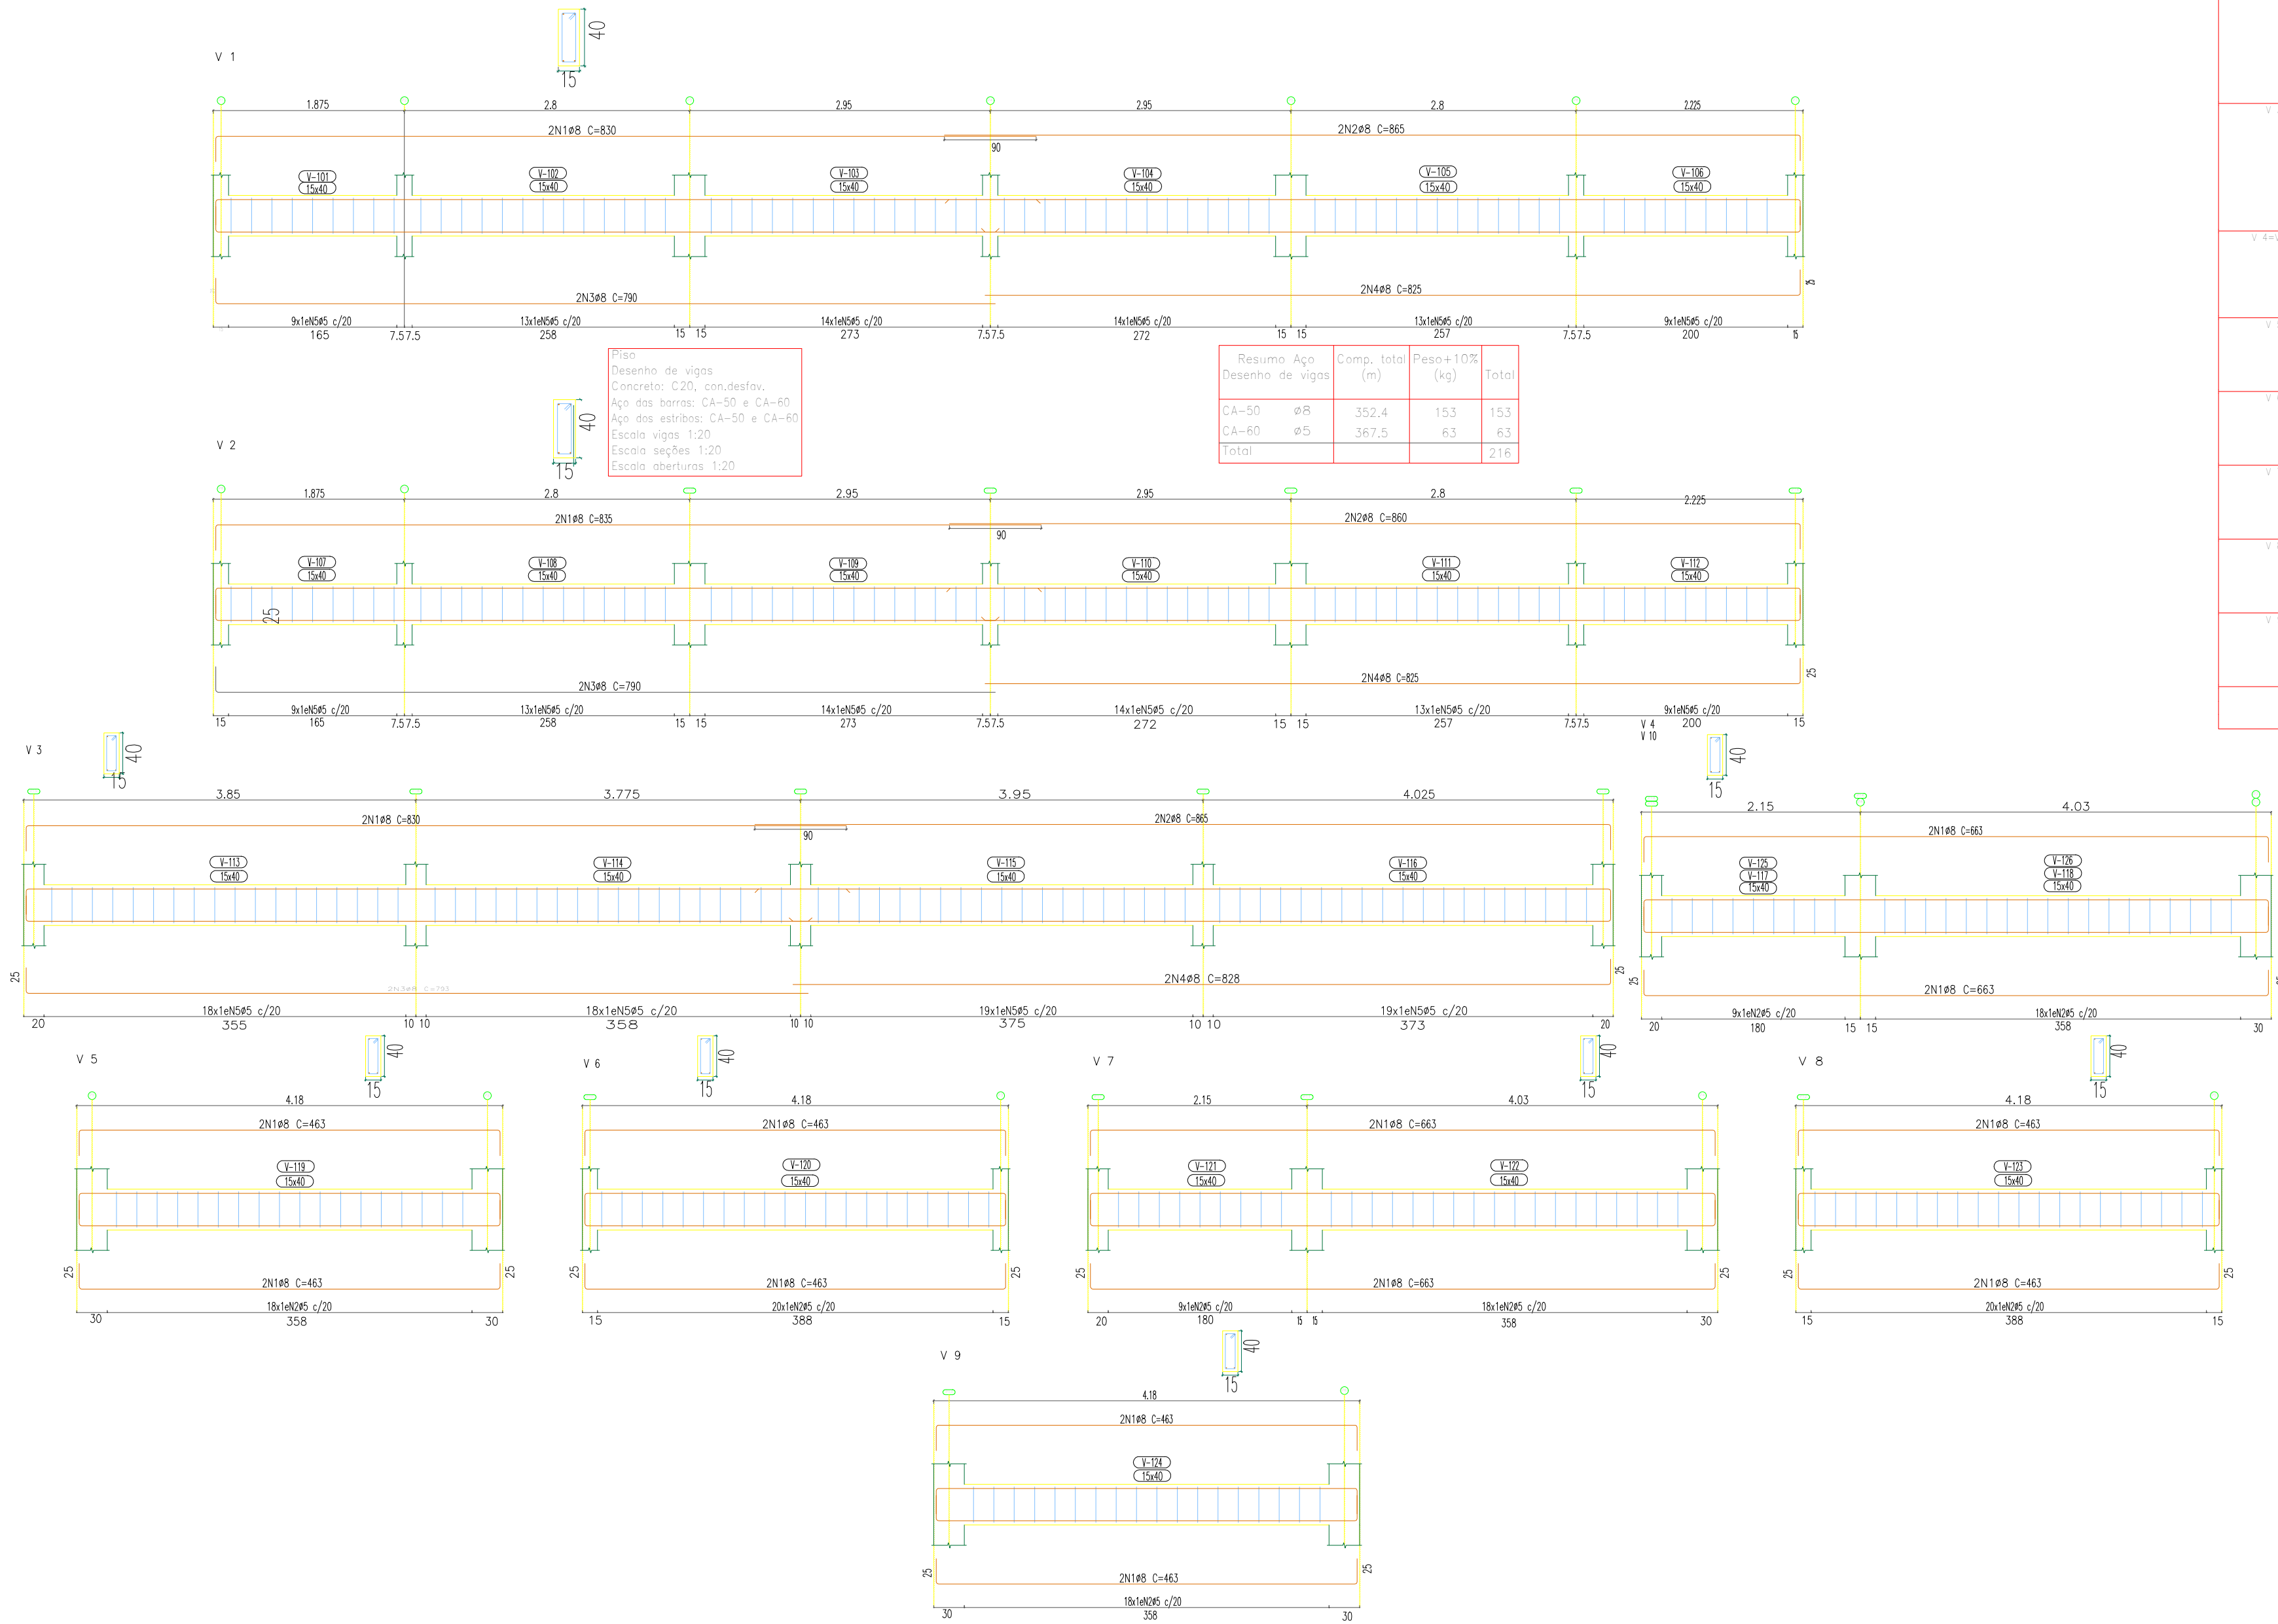

Elemento	Pos.	Diam.	Q.	Esquema (cm)	Comp. (cm)	total (kg)	CA-50 (kg)	CA-60 (kg)
V 1	1	Ø8	2		830	1660	6,8	
	2	Ø8	2		880	1730	6,8	
	3	Ø8	2		790	1580	6,2	
	4	Ø8	2		820	1650	6,5	
	5	Ø5	72		98	7056		11,1
					Total+10%		28,7	12,2
V 2	1	Ø8	2		830	1670	6,8	
	2	Ø8	2		880	1720	6,8	
	3	Ø8	2		790	1580	6,2	
	4	Ø8	2		820	1650	6,5	
	5	Ø5	72		98	7056		11,1
					Total+10%		28,7	12,2
V 3	1	Ø8	2		830	1660	6,8	
	2	Ø8	2		880	1730	6,8	
	3	Ø8	2		790	1580	6,2	
	4	Ø8	2		828	1658	6,5	
	5	Ø5	74		98	7252		11,4
					Total+10%		28,8	12,5
V 4+V 10	1	Ø8	4		663	2652	10,5	
	2	Ø5	27		98	2648		4,2
					Total+10%		11,6	4,6
					Total		12,2	5,2
V 5	1	Ø8	4		463	1852	7,3	
	2	Ø5	18		98	1764		2,8
					Total+10%		8,0	3,1
V 6	1	Ø8	4		463	1850	7,3	
	2	Ø5	20		98	1960		3,1
					Total+10%		8,0	3,4
V 7	1	Ø8	4		663	2652	10,5	
	2	Ø5	27		98	2648		4,2
					Total+10%		11,6	4,6
V 8	1	Ø8	4		463	1852	7,3	
	2	Ø5	20		98	1960		3,1
					Total+10%		8,0	3,4
V 9	1	Ø8	4		463	1850	7,3	
	2	Ø5	18		98	1764		2,8
					Total+10%		8,0	3,1
					Ø8:		8,0	83,7
					Ø5:		153,0	0,0
					Total:		153,0	83,7

Estado do Rio Grande do Sul

MUNICÍPIO DE SÃO MARTINHO

CNPJ 87.613.087/0001-96

CONTEÚDO:

Vigas de baldrame

ENDEREÇO:

QUADRA 120 - Lote Prefeitura Municipal

Proprietário:

Proprietário:

Jeancarlo Hunhoff

Prefeito Municipal

Responsável Técnico:

Responsável Técnico:

Márlon E. Krützmann- Engenheiro Civil

CREA/RS 215130

Escala:

Área:

Data:

Fevereiro/2023

Desenho:

Prancha:

06/R01