


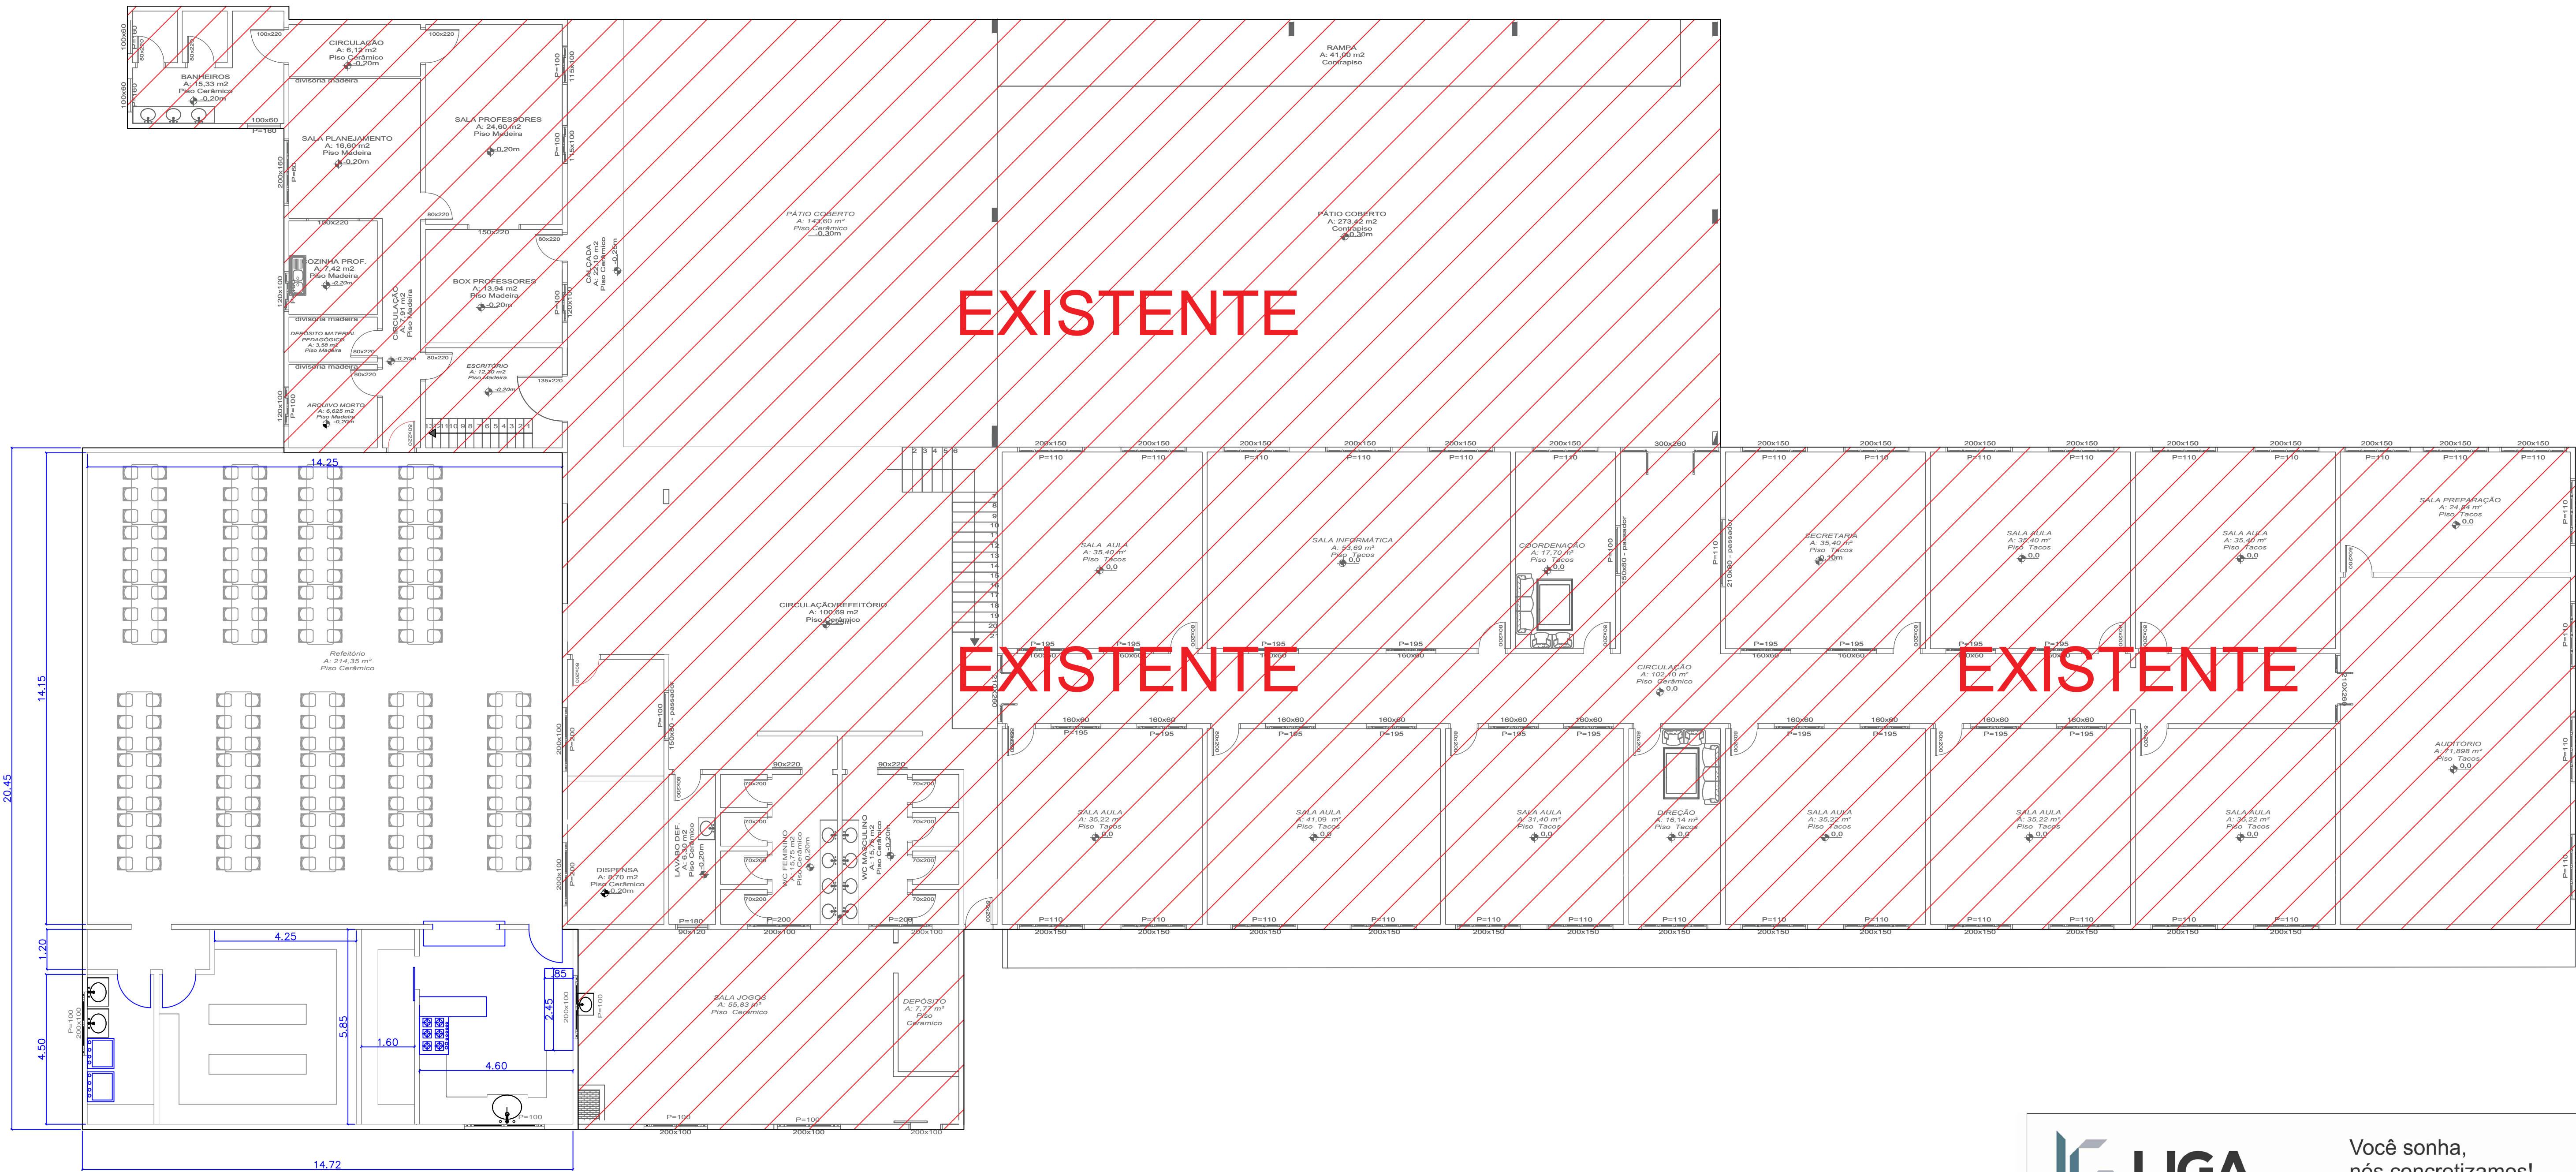

Você sonha,
nós concretizamos!

55 99684 4832 | 55 99713 6336
ligaengenharia@hotmail.com
Avenida Jacob Ermino Hartmann, nº 223 São Martinho/RS

TÍTULO: Localização da Locação do projeto			
RESPONSÁVEL TÉCNICO: Gabriela Blatt			
CLIENTE: Prefeitura Municipal de São Martinho-RS		CNPJ: 87.613.097/0001-96	
ASSUNTO/ENDEREÇO: Ampliação Escola Municipal de Ensino Fundamental Pe. Antônio Michels, São Martinho - RS Av. Pedro Dutra, 59, Centro, São Martinho/RS			
Área total 295,14m²	DATA: Dezembro/2022	Unidade: metros	ESCALA: 1:50

Prefeitura Municipal de São Martinho-RS
Proprietário

Gabriela Blatt
Eng. Civil - CREA RS221572