


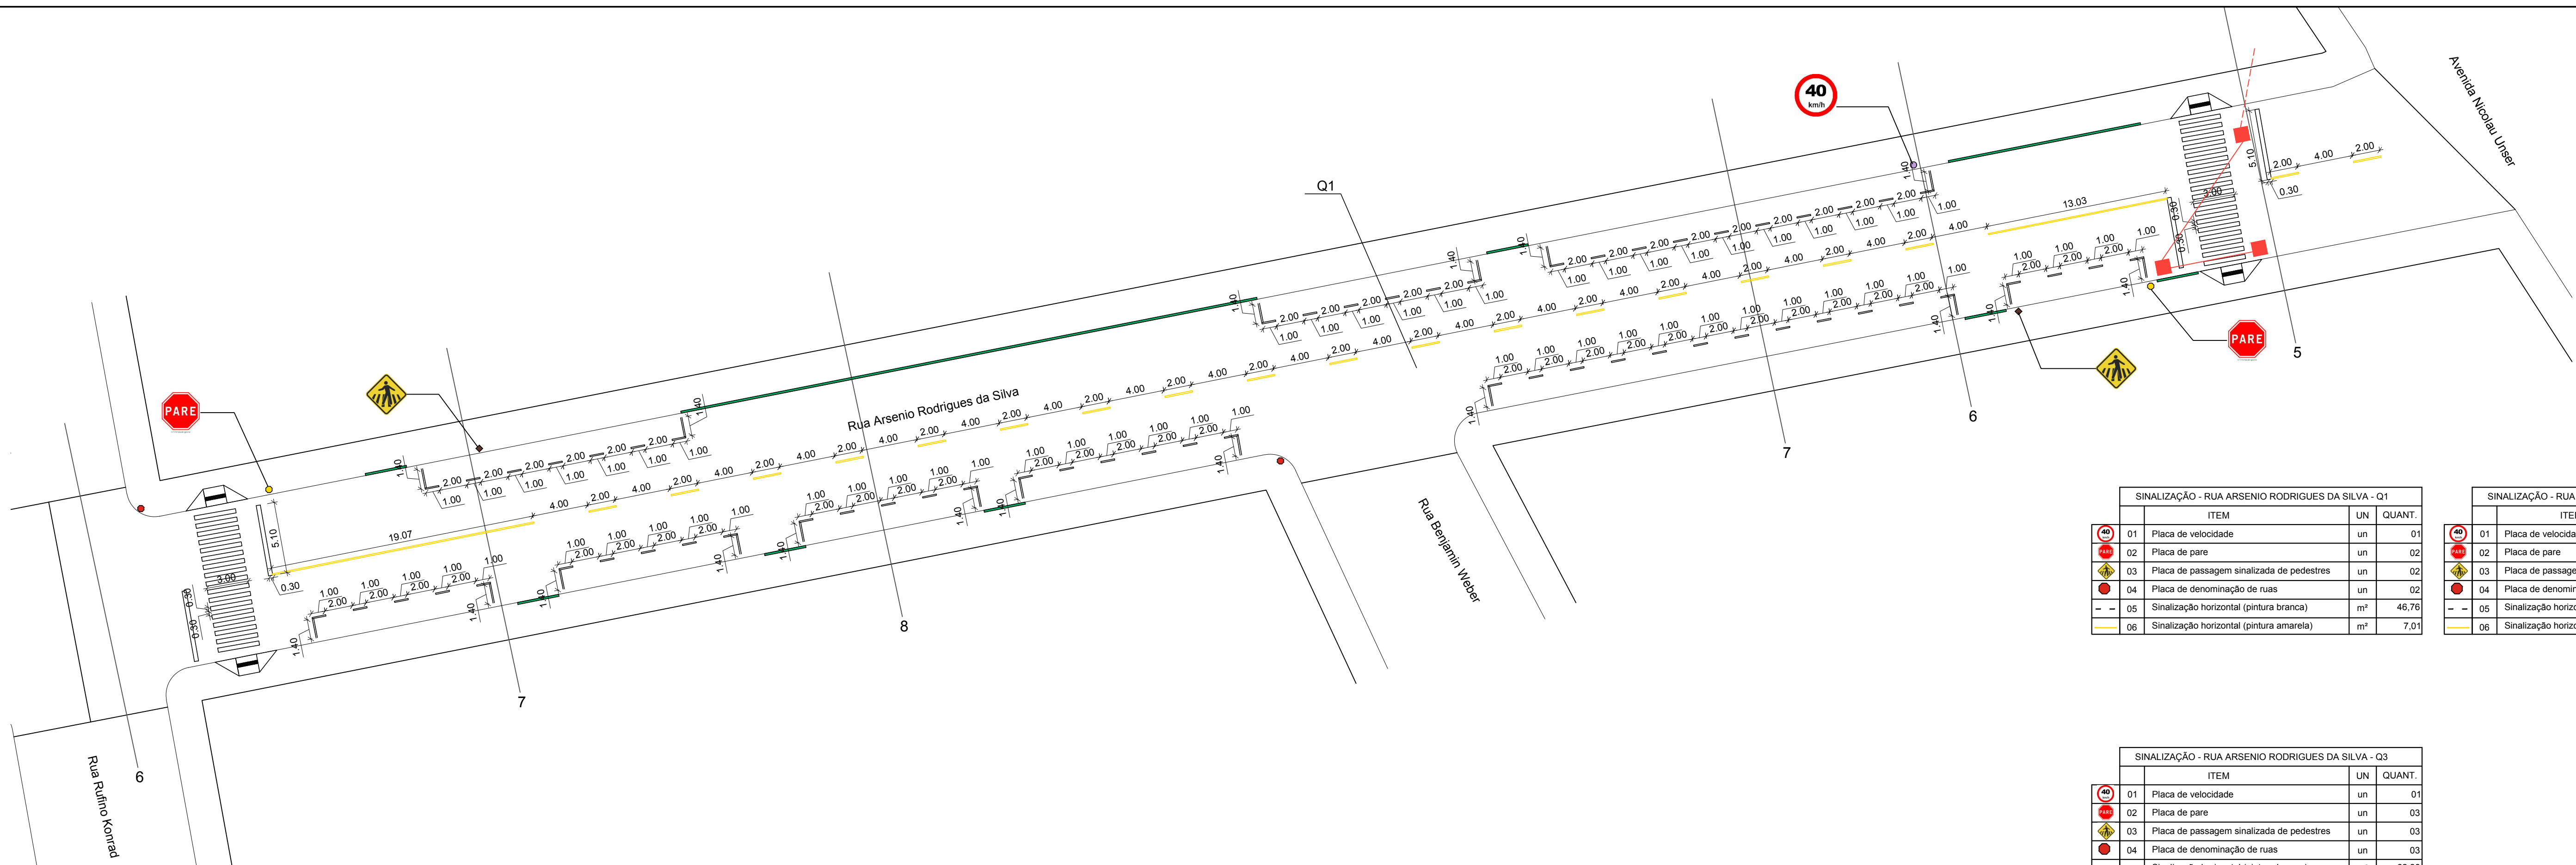


01 PLANTA DE SINALIZAÇÃO Q1
ESCALA 1:250

SINALIZAÇÃO - RUA ARSENIRO RODRIGUES DA SILVA - Q1			
	ITEM	UN	QUANT.
40	01 Placa de velocidade	un	01
PARE	02 Placa de pare	un	02
pedestre	03 Placa de passagem sinalizada de pedestres	un	02
rua	04 Placa de denominação de ruas	un	02
- -	05 Sinalização horizontal (pintura branca)	m²	46,76
40	06 Sinalização horizontal (pintura amarela)	m²	7,01


SINALIZAÇÃO - RUA ARSENIRO RODRIGUES DA SILVA - Q2			
	ITEM	UN	QUANT.
40	01 Placa de velocidade	un	01
PARE	02 Placa de pare	un	02
pedestre	03 Placa de passagem sinalizada de pedestres	un	02
rua	04 Placa de denominação de ruas	un	02
- -	05 Sinalização horizontal (pintura branca)	m²	42,60
40	06 Sinalização horizontal (pintura amarela)	m²	4,27

SINALIZAÇÃO - RUA ARSENIRO RODRIGUES DA SILVA - Q3			
	ITEM	UN	QUANT.
40	01 Placa de velocidade	un	01
PARE	02 Placa de pare	un	03
pedestre	03 Placa de passagem sinalizada de pedestres	un	03
rua	04 Placa de denominação de ruas	un	03
- -	05 Sinalização horizontal (pintura branca)	m²	62,38
40	06 Sinalização horizontal (pintura amarela)	m²	4,20


02 QUANTITATIVOS

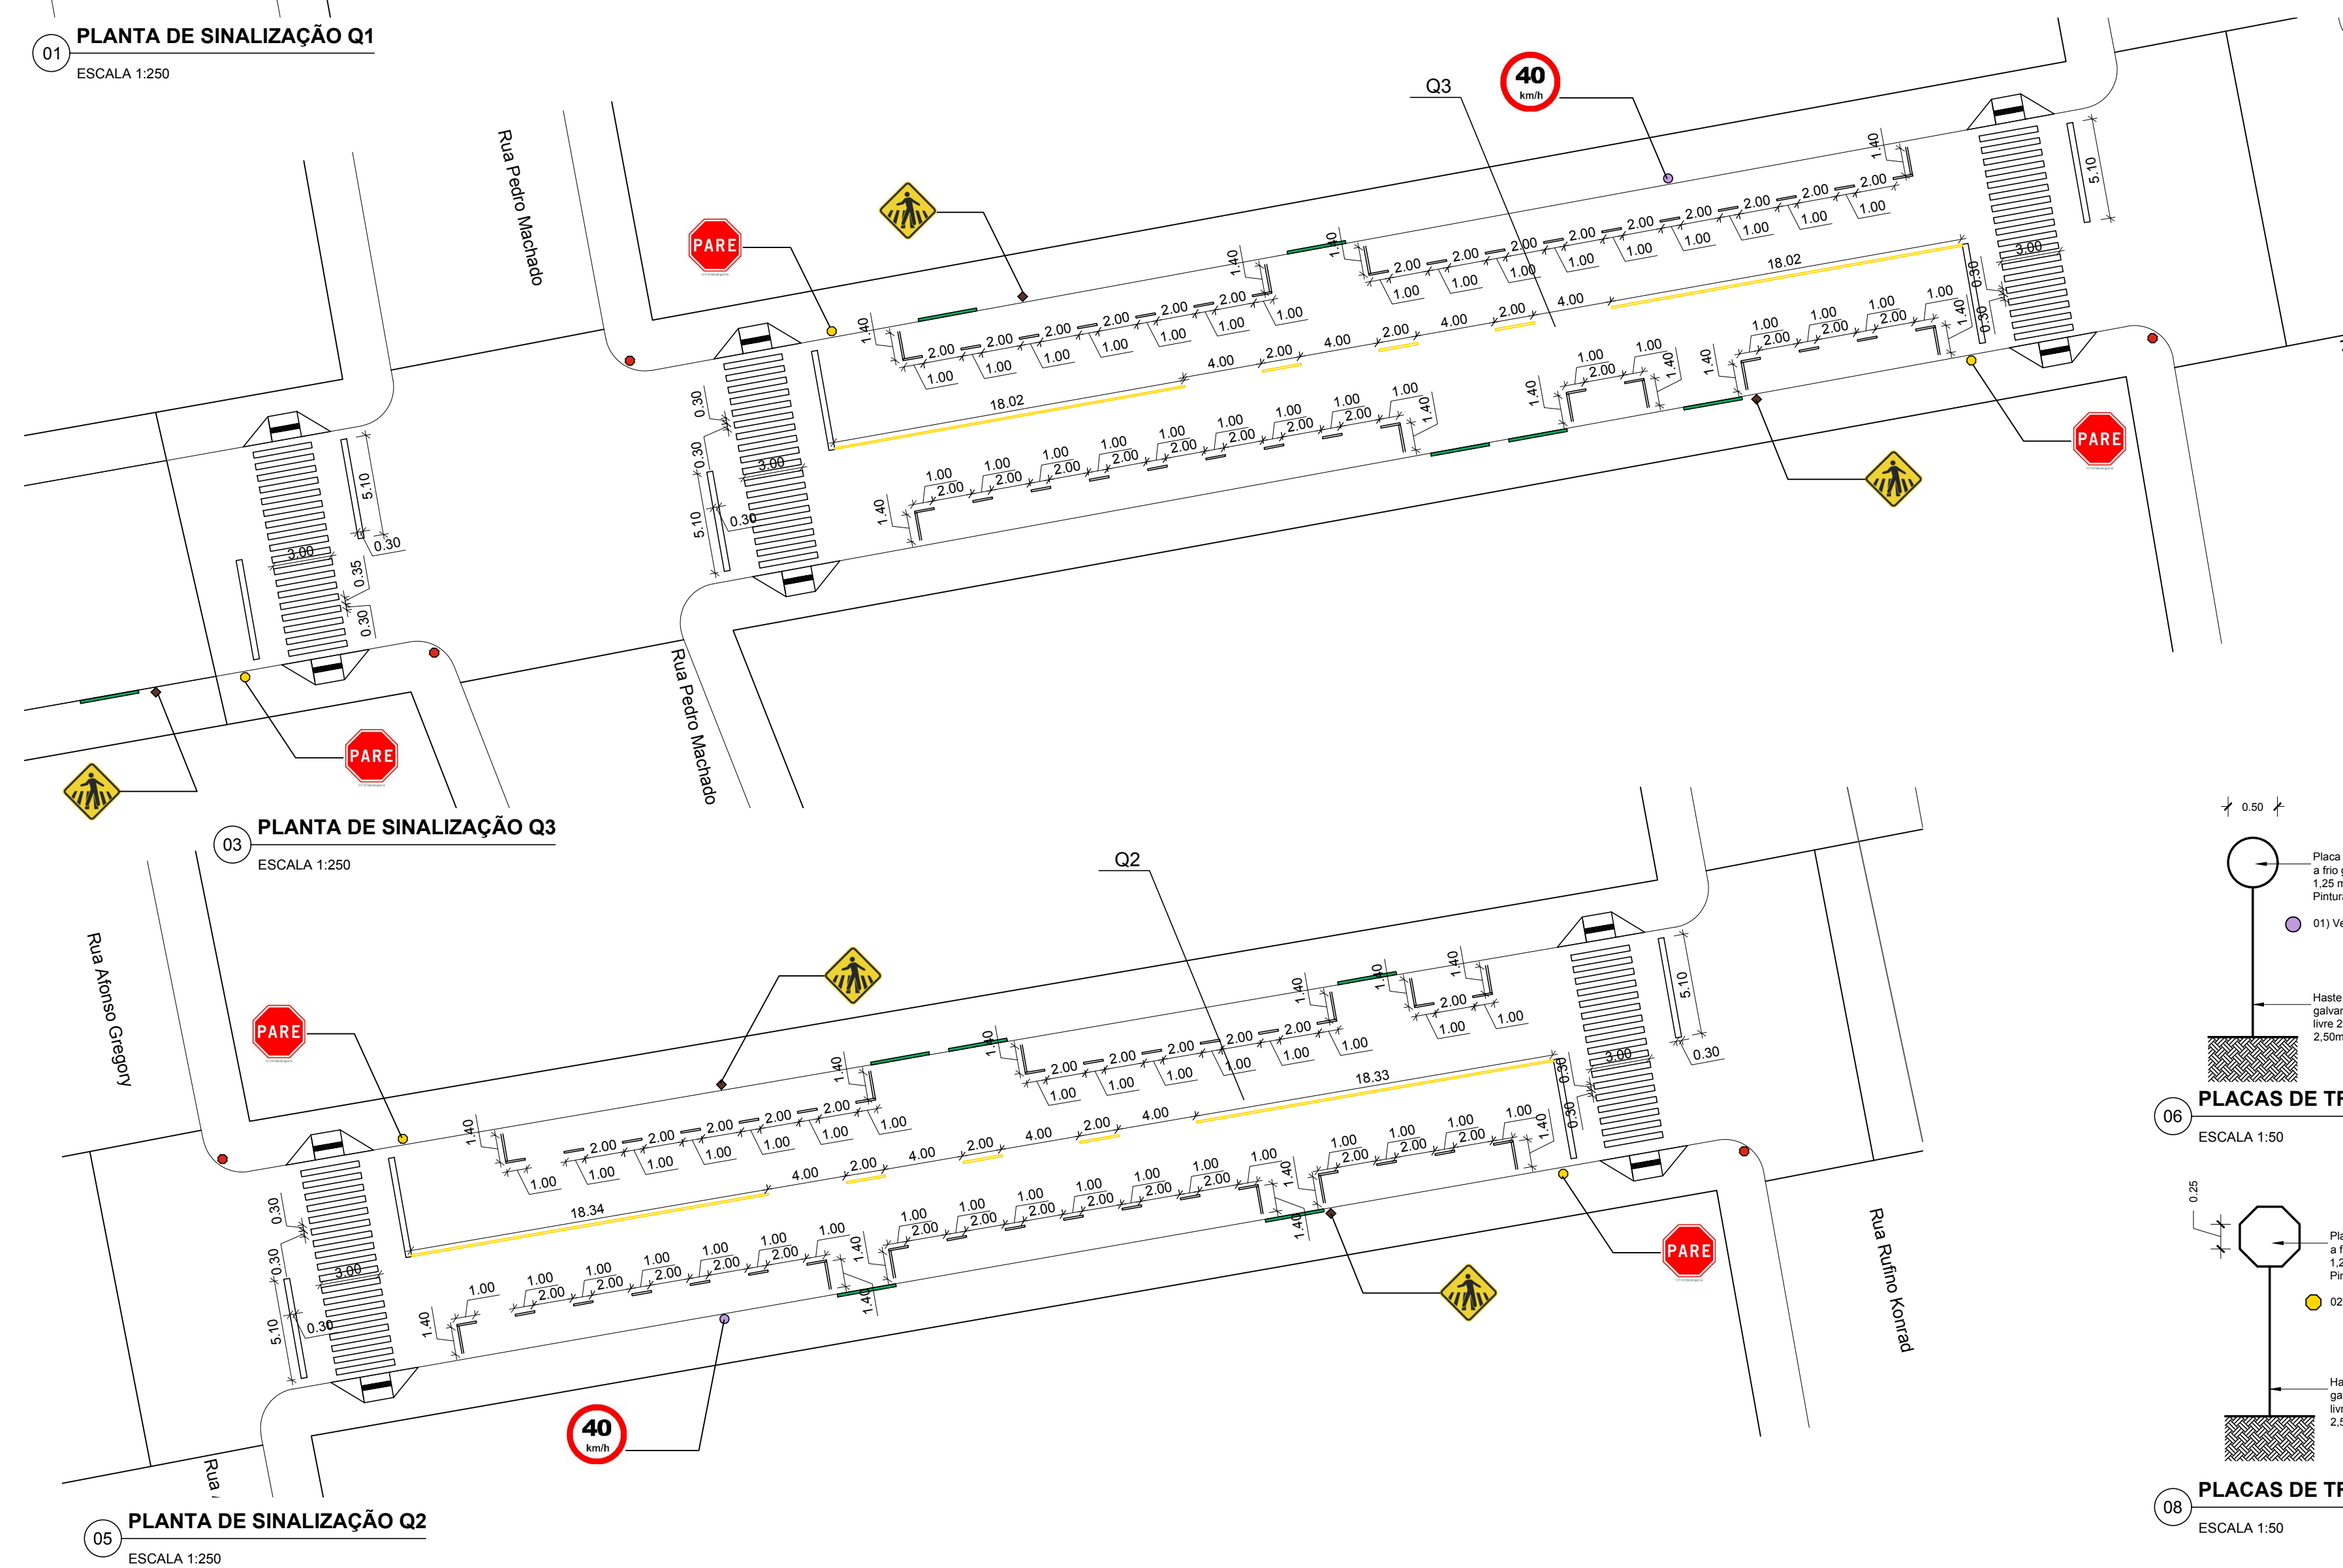


03 PLANTA DE SINALIZAÇÃO Q3
ESCALA 1:250

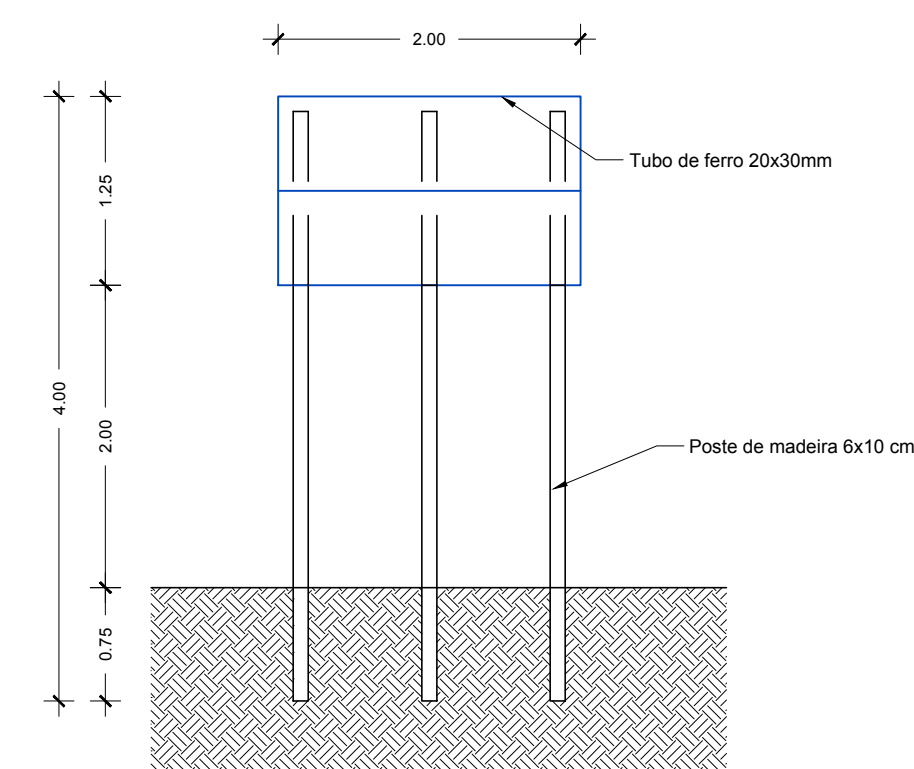


04 PLACA DA OBRA
ESCALA 1:50

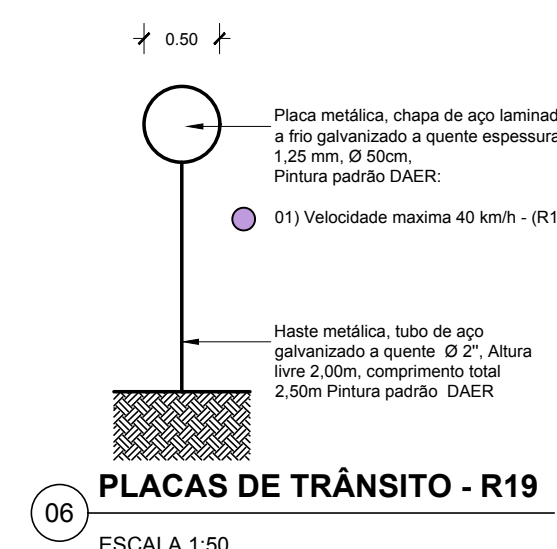


06 PLACAS DE TRÂNSITO - R19
ESCALA 1:50

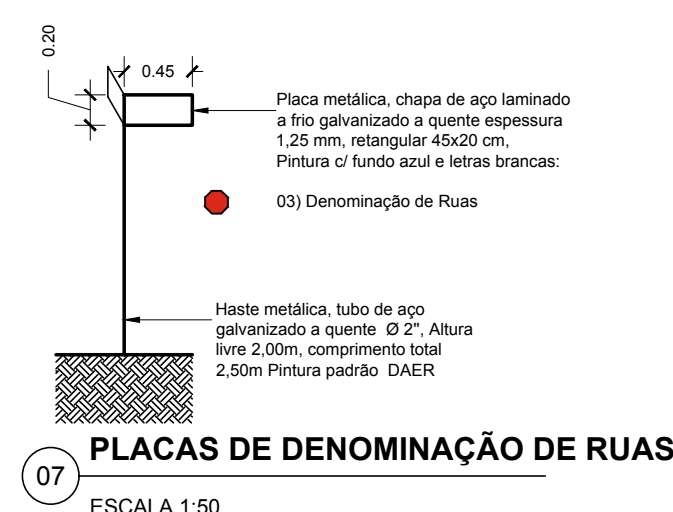

07 PLACAS DE DENOMINAÇÃO DE RUAS
ESCALA 1:50

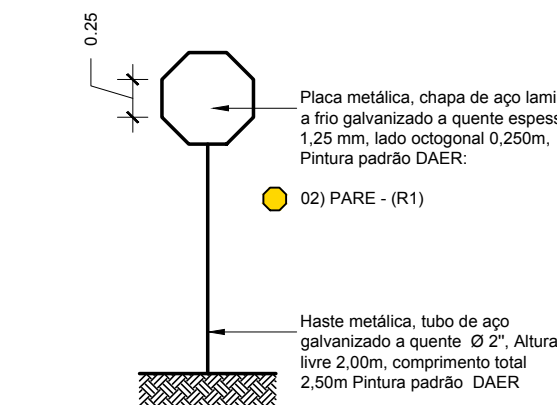

08 PLACAS DE TRÂNSITO - R1
ESCALA 1:50

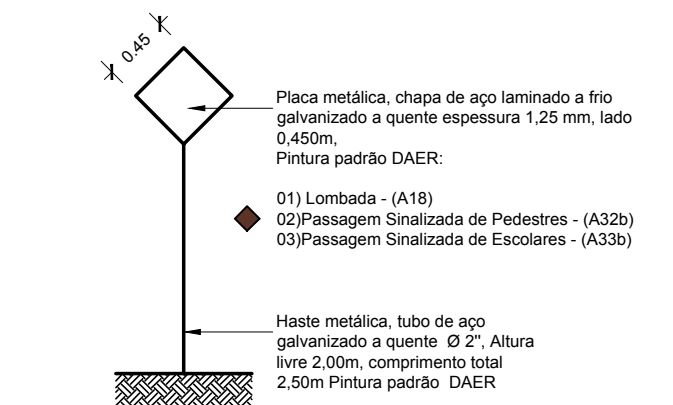

09 PLACAS DE TRÂNSITO - A18
ESCALA 1:50

Prancha
PV 04/04
Total de pranchas
04/04

Conteúdo				
PROJETO DE CAPEAMENTO ASFÁLTICO Planta de Sinalização e Detalhamentos				
Obra	CAPEAMENTO ASFÁLTICO			
Proprietário	Município de São Martinho/RS			
Endereço	Rua Arsenio Rodrigues da Silva, São Martinho - RS			
Resp. Téc.				
Escala	Área	Data	Desenho	Versão
Indicadas	4.280,59 m²	Outubro/2018	Sandro	4-02/10