




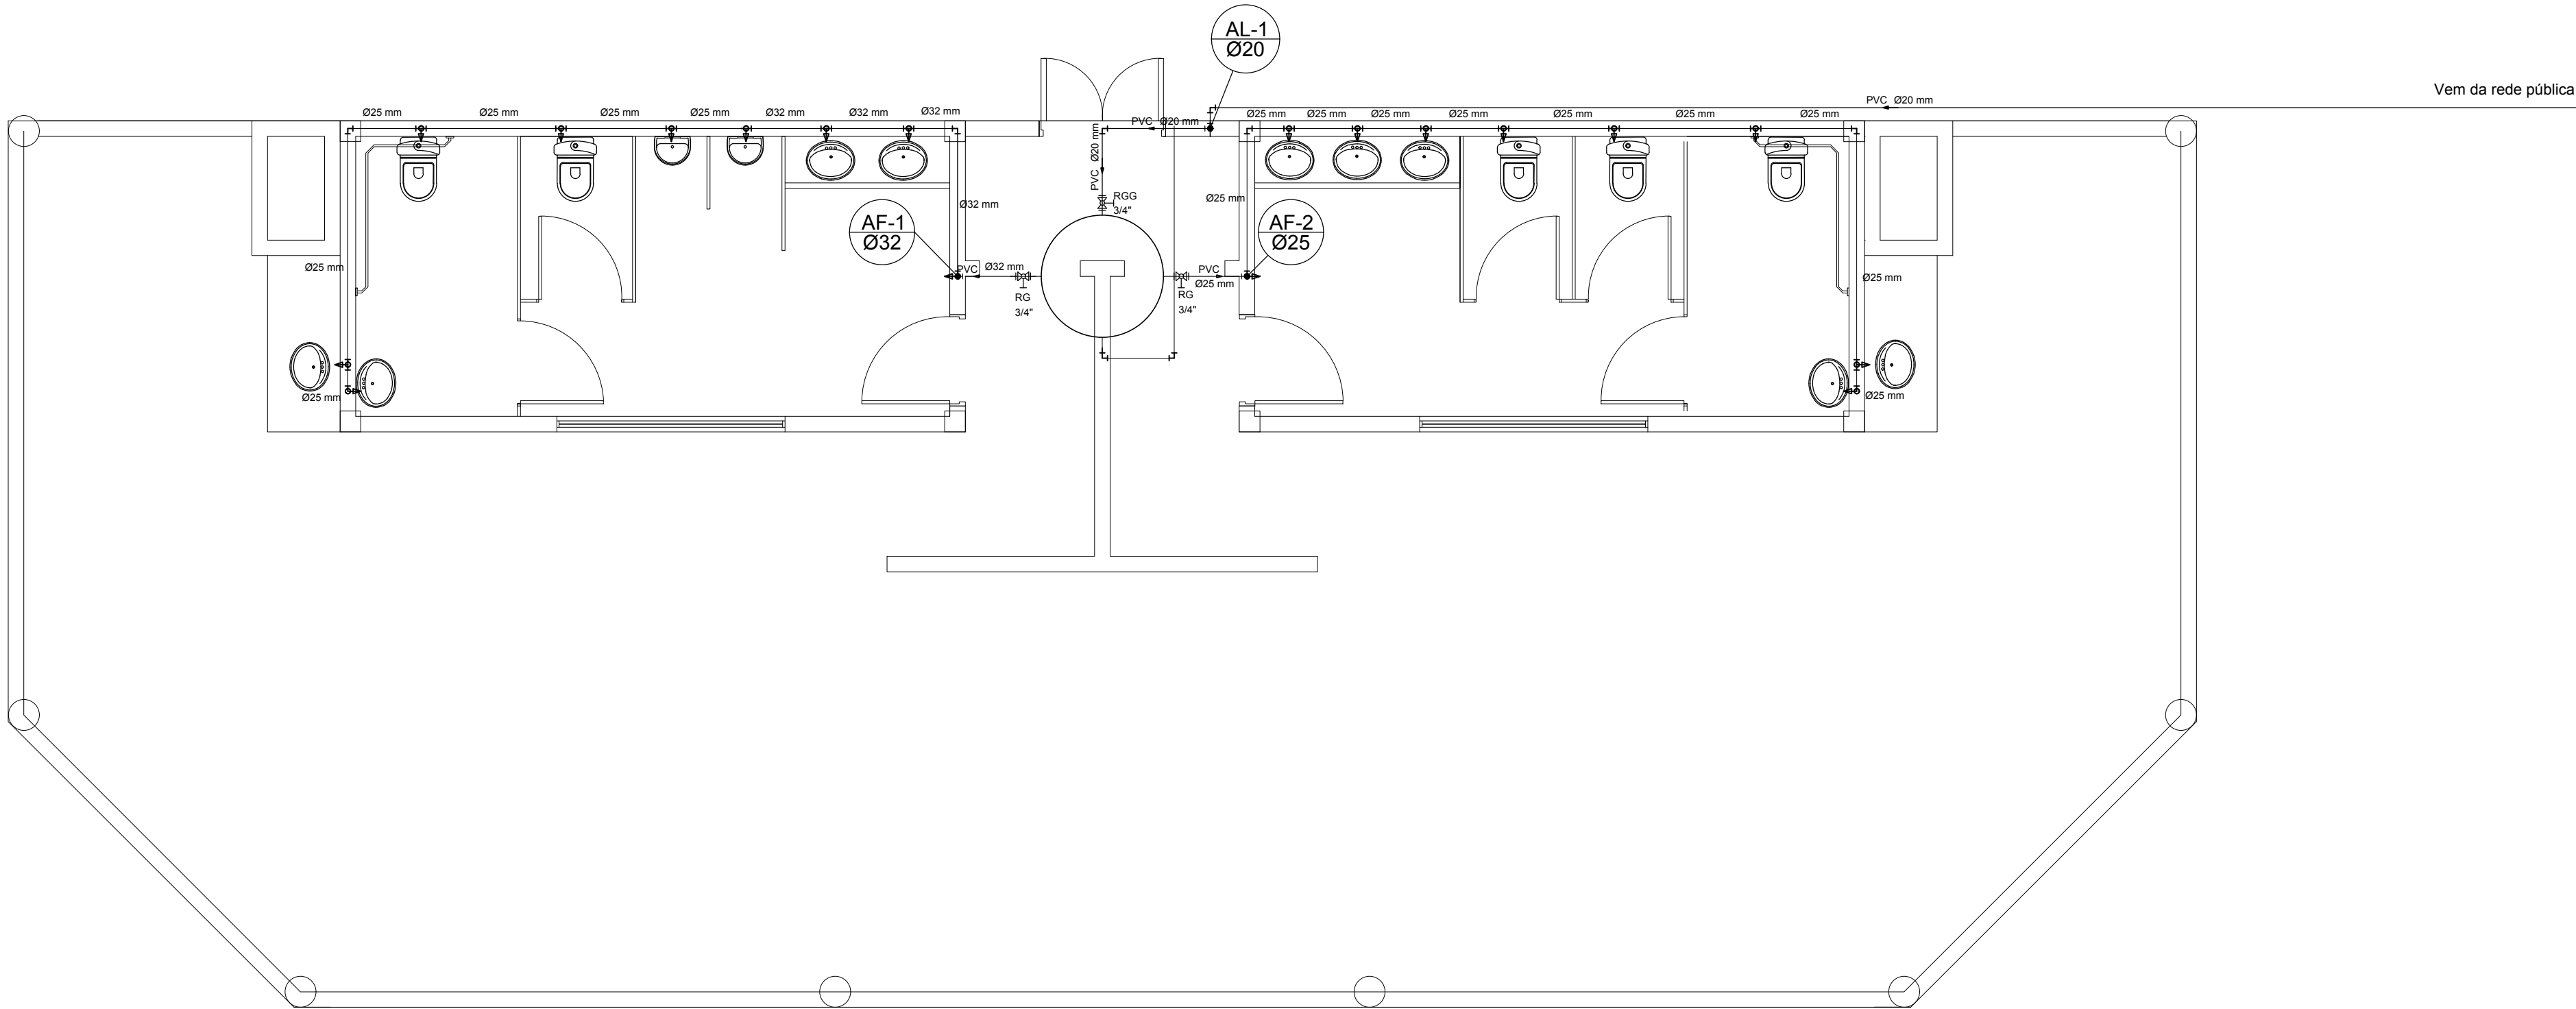


Água Fria
Esc. 1:50

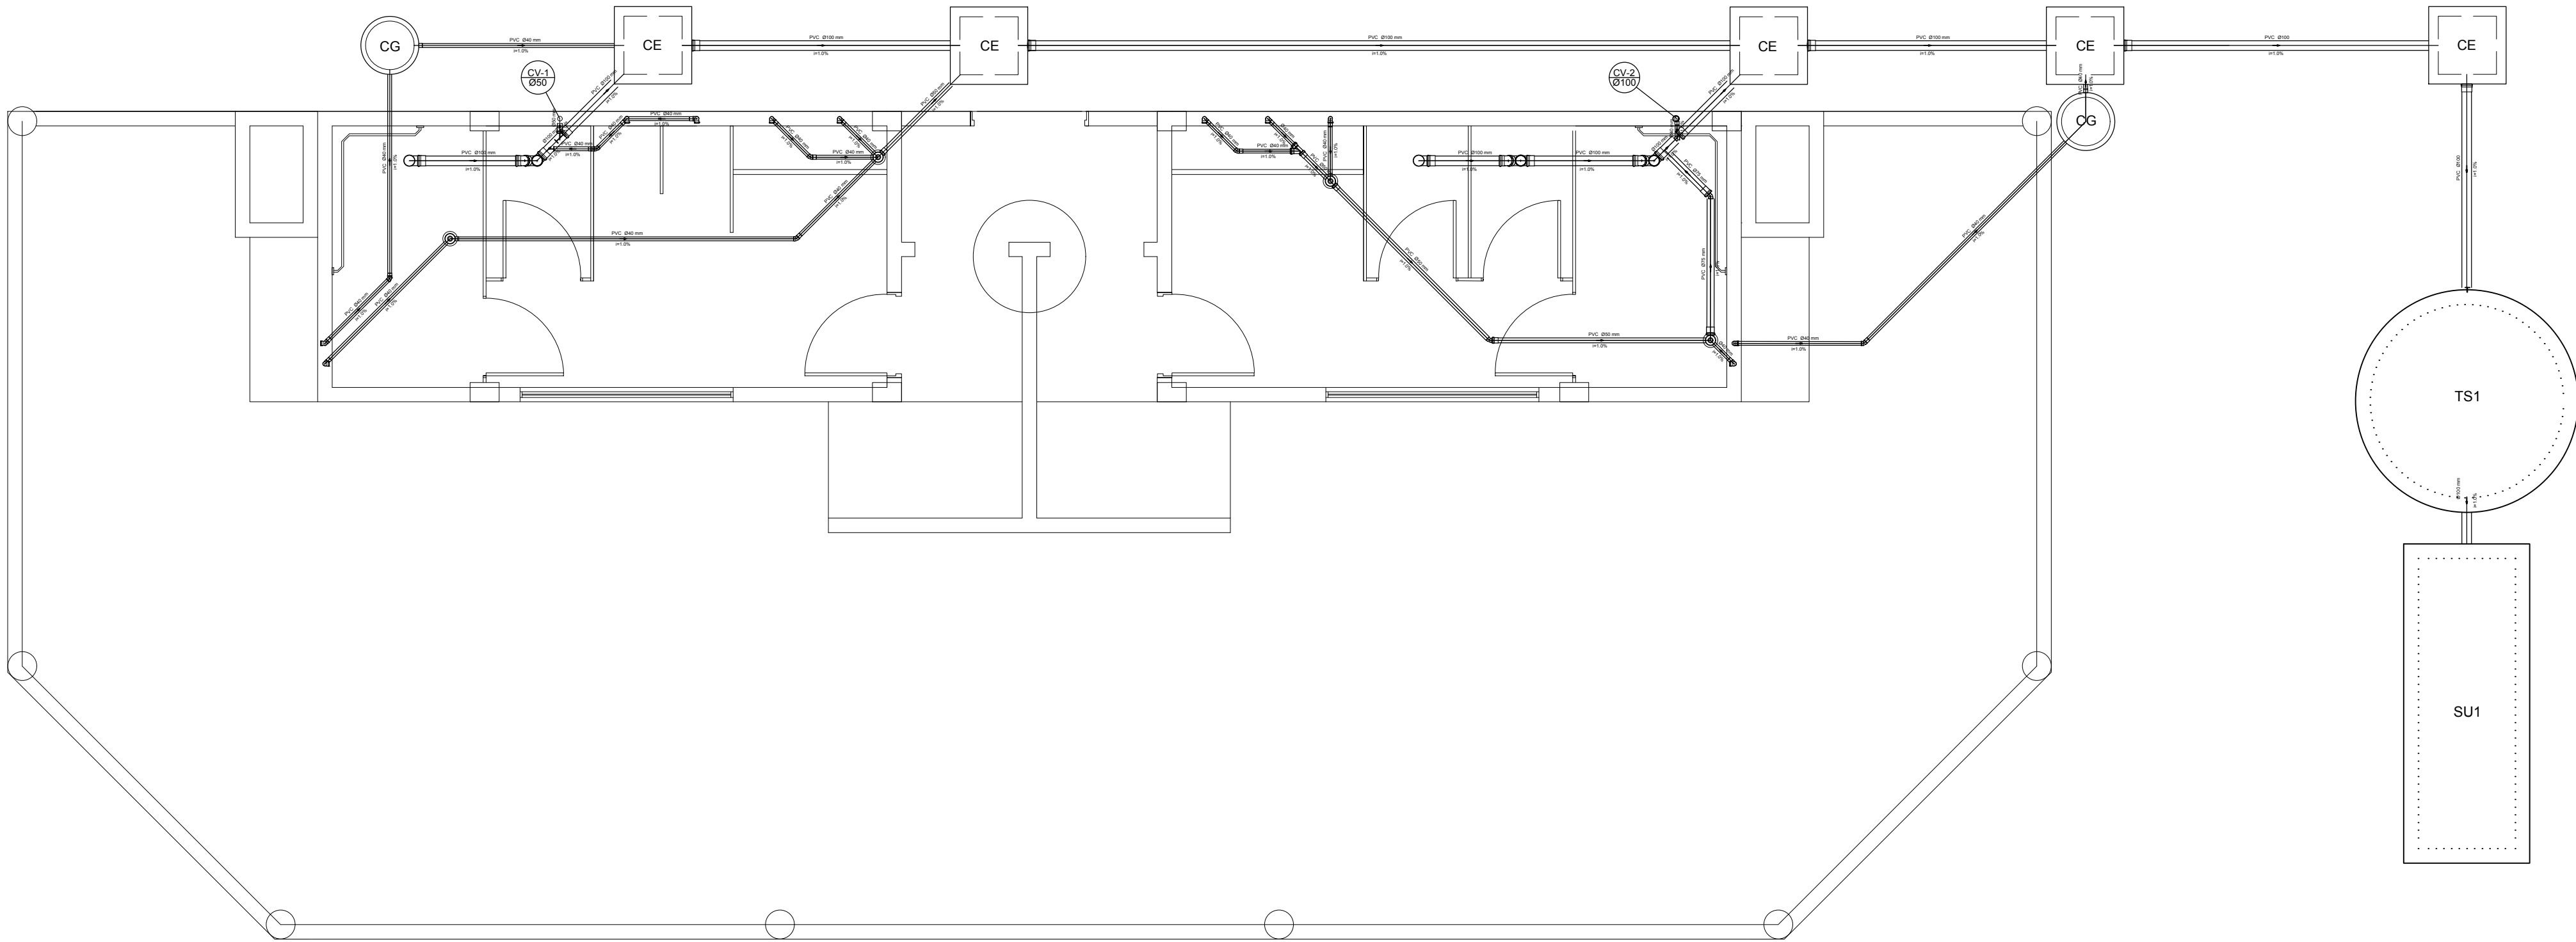


Esgoto Sanitário
Esc. 1:50

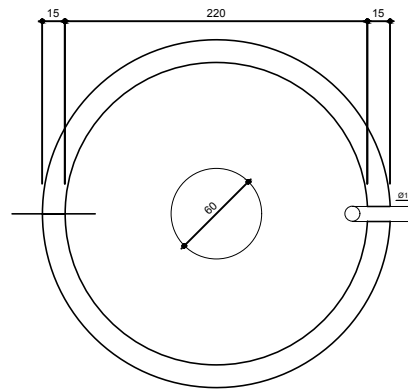


Tanque Séptico - Planta Baixa
Esc. 1:50

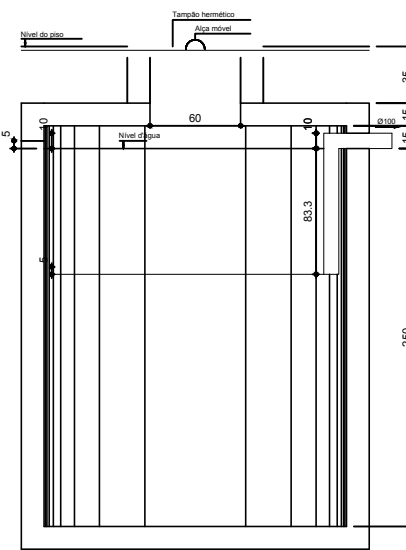

Tanque Séptico - Corte
Esc. 1:50

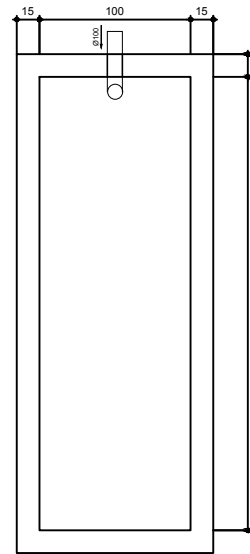

Sumidouro - Planta Baixa
Esc. 1:50

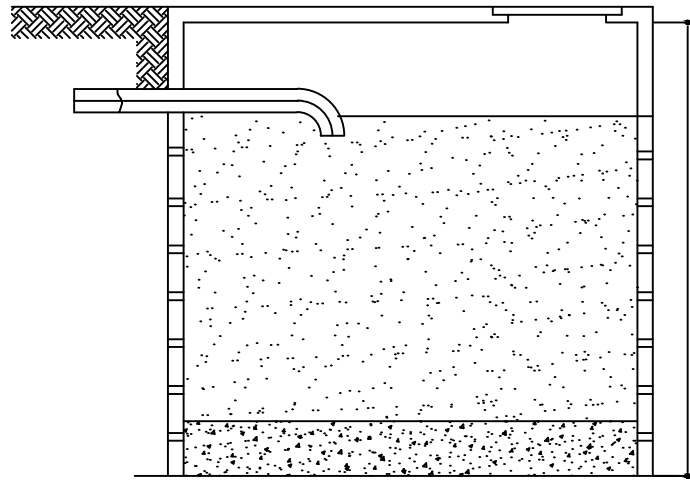

Sumidouro - Corte
Esc. 1:50



PREF. M. SÃO MARTINHO-RS
APROVADO
22.04.2020
Jair Paulo Krewer
Fiscal



Estado do Rio Grande do Sul
MUNICÍPIO DE SÃO MARTINHO
CNPJ 87.613.087/0001-96

Obra:			
Área de Lazer			
Conteúdo:		Endereço:	
Projeto Hidrossanitário		Avenida Getúlio Vargas	
Responsável Técnica:		Proprietário:	
Laura Lucca - Engenheira Civil CREA/RS 229332		Marino Krewer Prefeito Municipal	
Escala:	Área:	Data:	Prancha:
indicada	172,81 m²	Abril/2020	06