


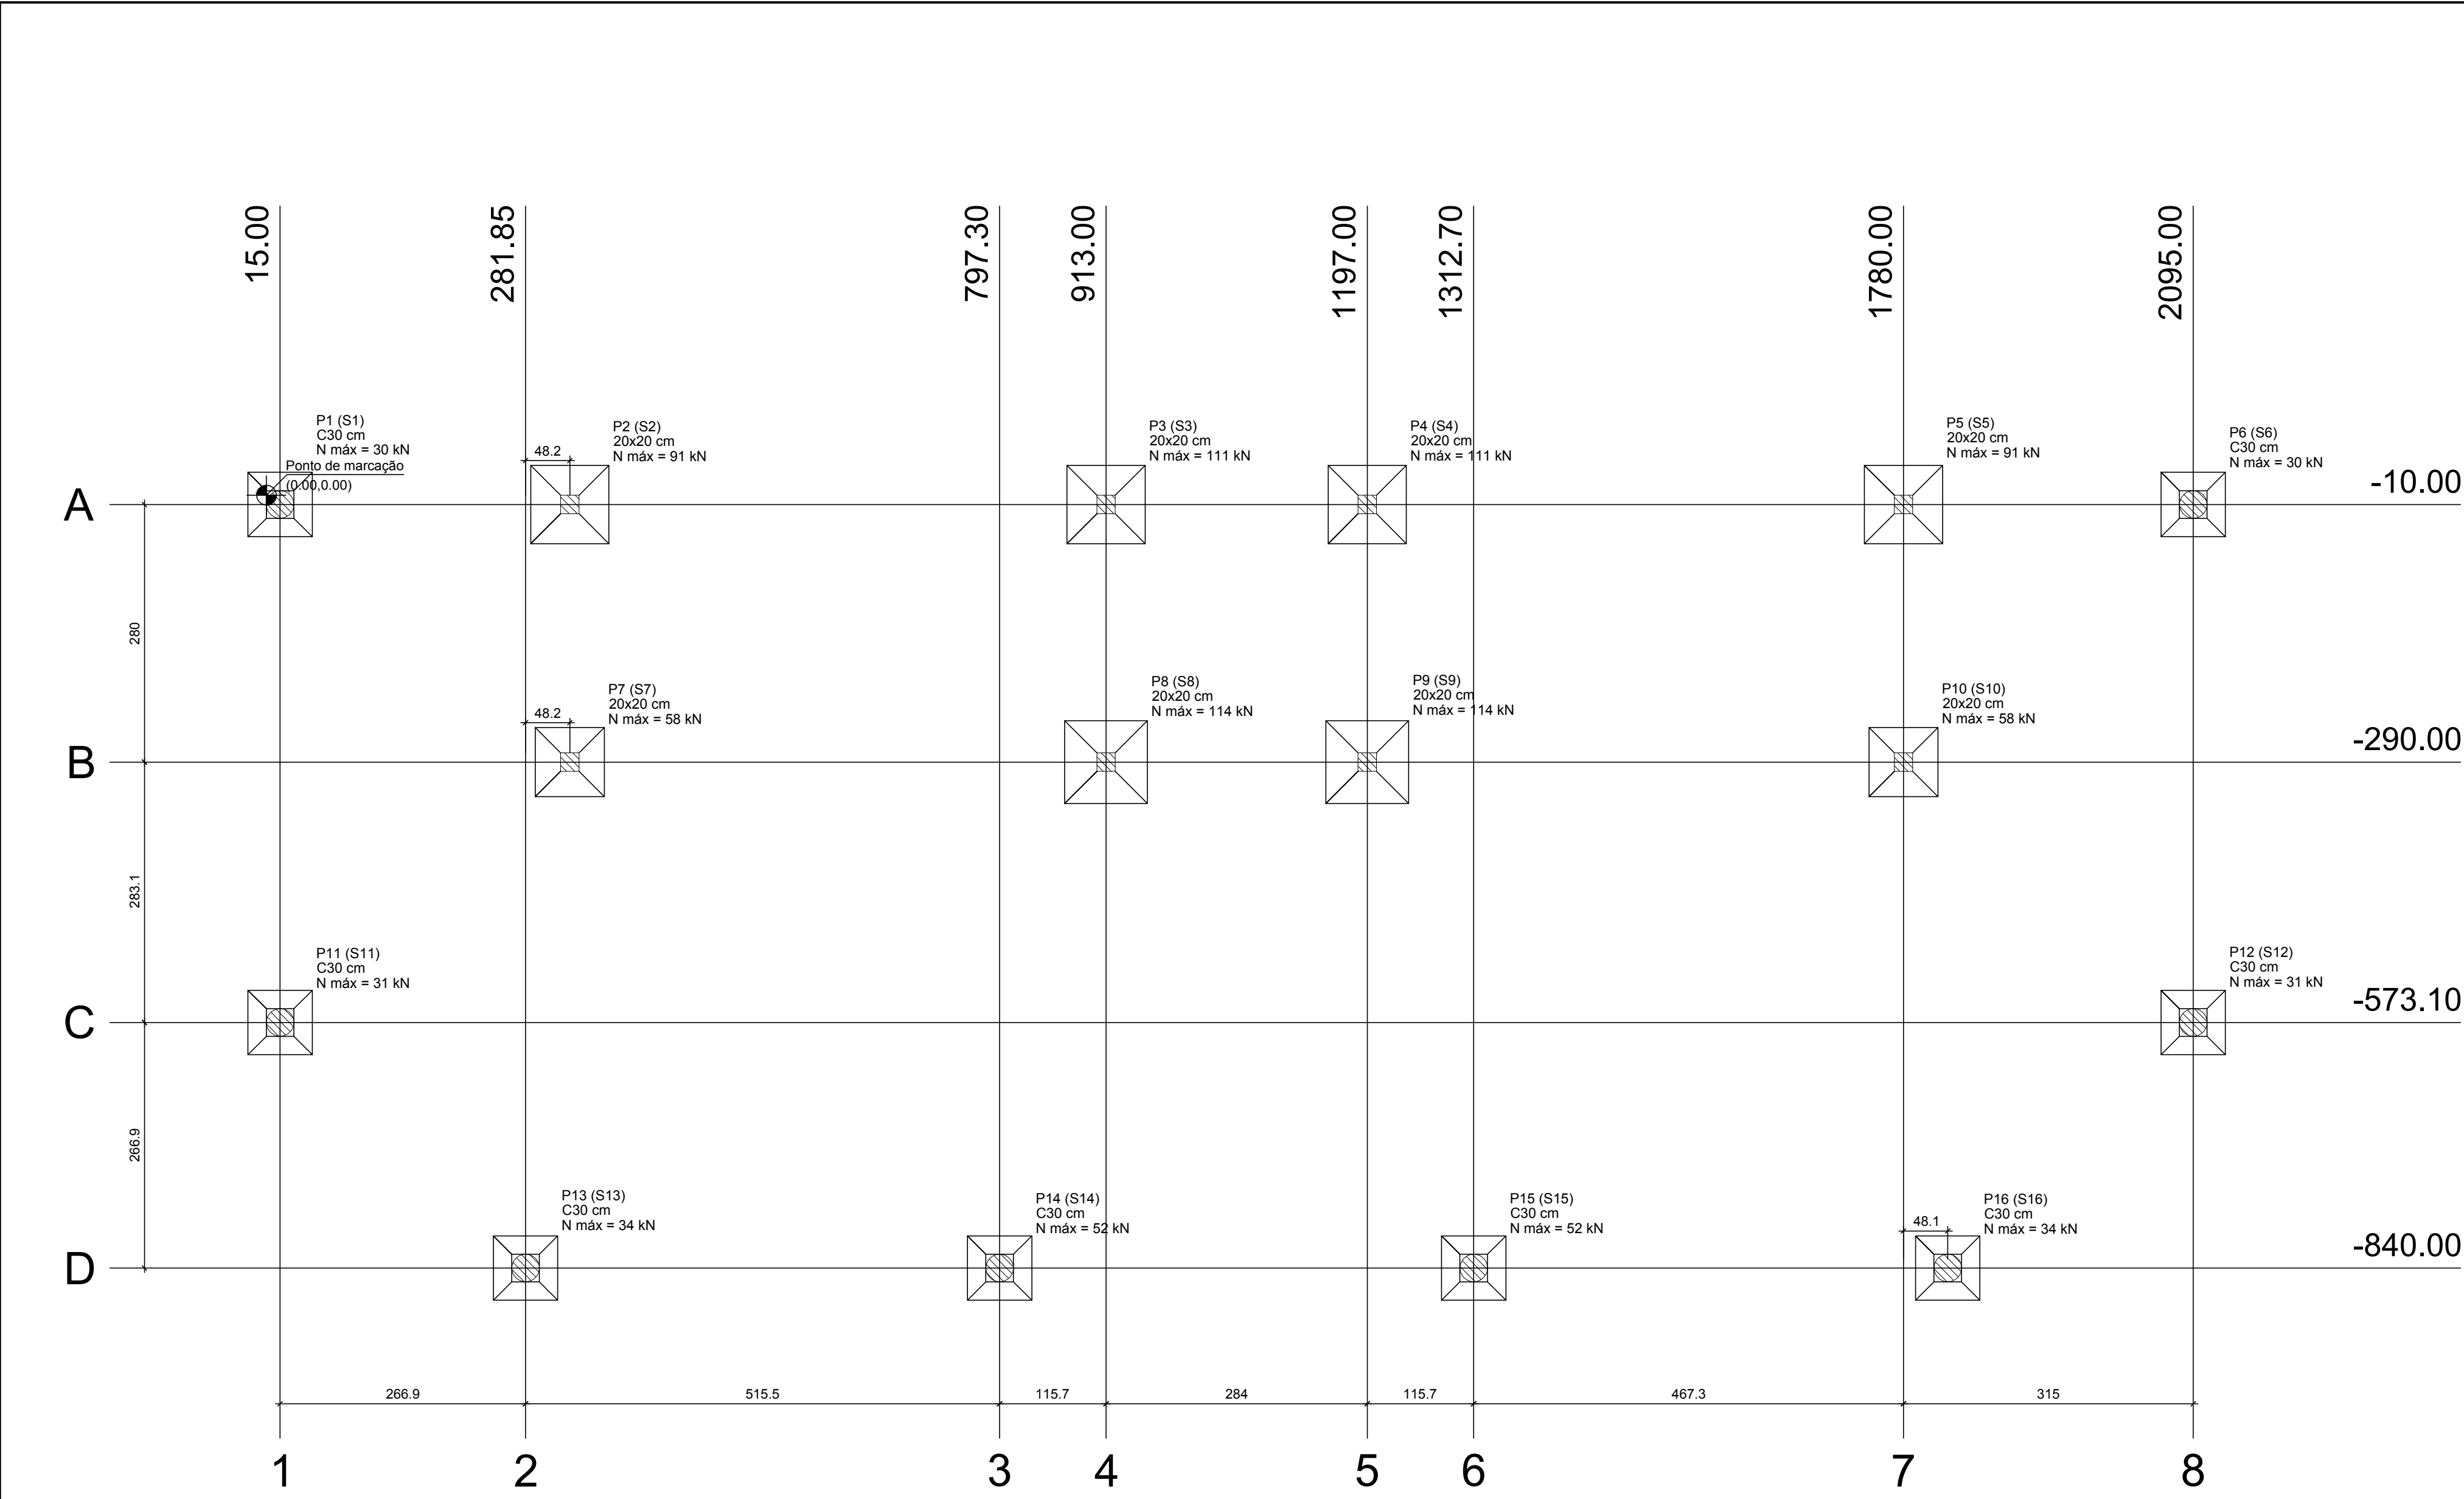

Planta de Locação
Esc. 1:50

Nome	Seção (cm)	Pilar		Carga Máx. (kN)	Carga Mín. (kN)
		X (cm)	Y (cm)		
P1	C30	15.00	-10.00	30	26
P2	20x20	330.00	-10.00	91	83
P3	20x20	913.00	-10.00	111	89
P4	20x20	1197.00	-10.00	111	89
P5	20x20	1780.00	-10.00	91	83
P6	C30	2095.00	-10.00	30	26
P7	20x20	330.00	-290.00	58	50
P8	20x20	913.00	-290.00	114	93
P9	20x20	1197.00	-290.00	114	93
P10	20x20	1780.00	-290.00	58	50
P11	C30	15.00	-573.10	31	28
P12	C30	2095.00	-573.10	31	28
P13	C30	281.85	-840.00	34	29
P14	C30	797.30	-840.00	52	49
P15	C30	1312.70	-840.00	52	49
P16	C30	1828.10	-840.00	34	29



PREF. M. SÃO MARTINHO-RS
APROVADO
22 de 4
Jair Paulo Kerebes
Fiscal



Estado do Rio Grande do Sul
MUNICÍPIO DE SÃO MARTINHO
CNPJ 87.813.097/0001-96

Obra:

Área de Lazer

Conteúdo:

Locação de Pilares

Endereço:

Avenida Getúlio Vargas

Responsável Técnica:

Laura Lucca

Laura Lucca - Engenheira Civil
CREA/RS 229332

Proprietário:

M

Marino Krewer
Prefeito Municipal

Escala:

indicada

Área:

172,81 m²

Data:

Abril/2020

Desenho:

Prancha:

08