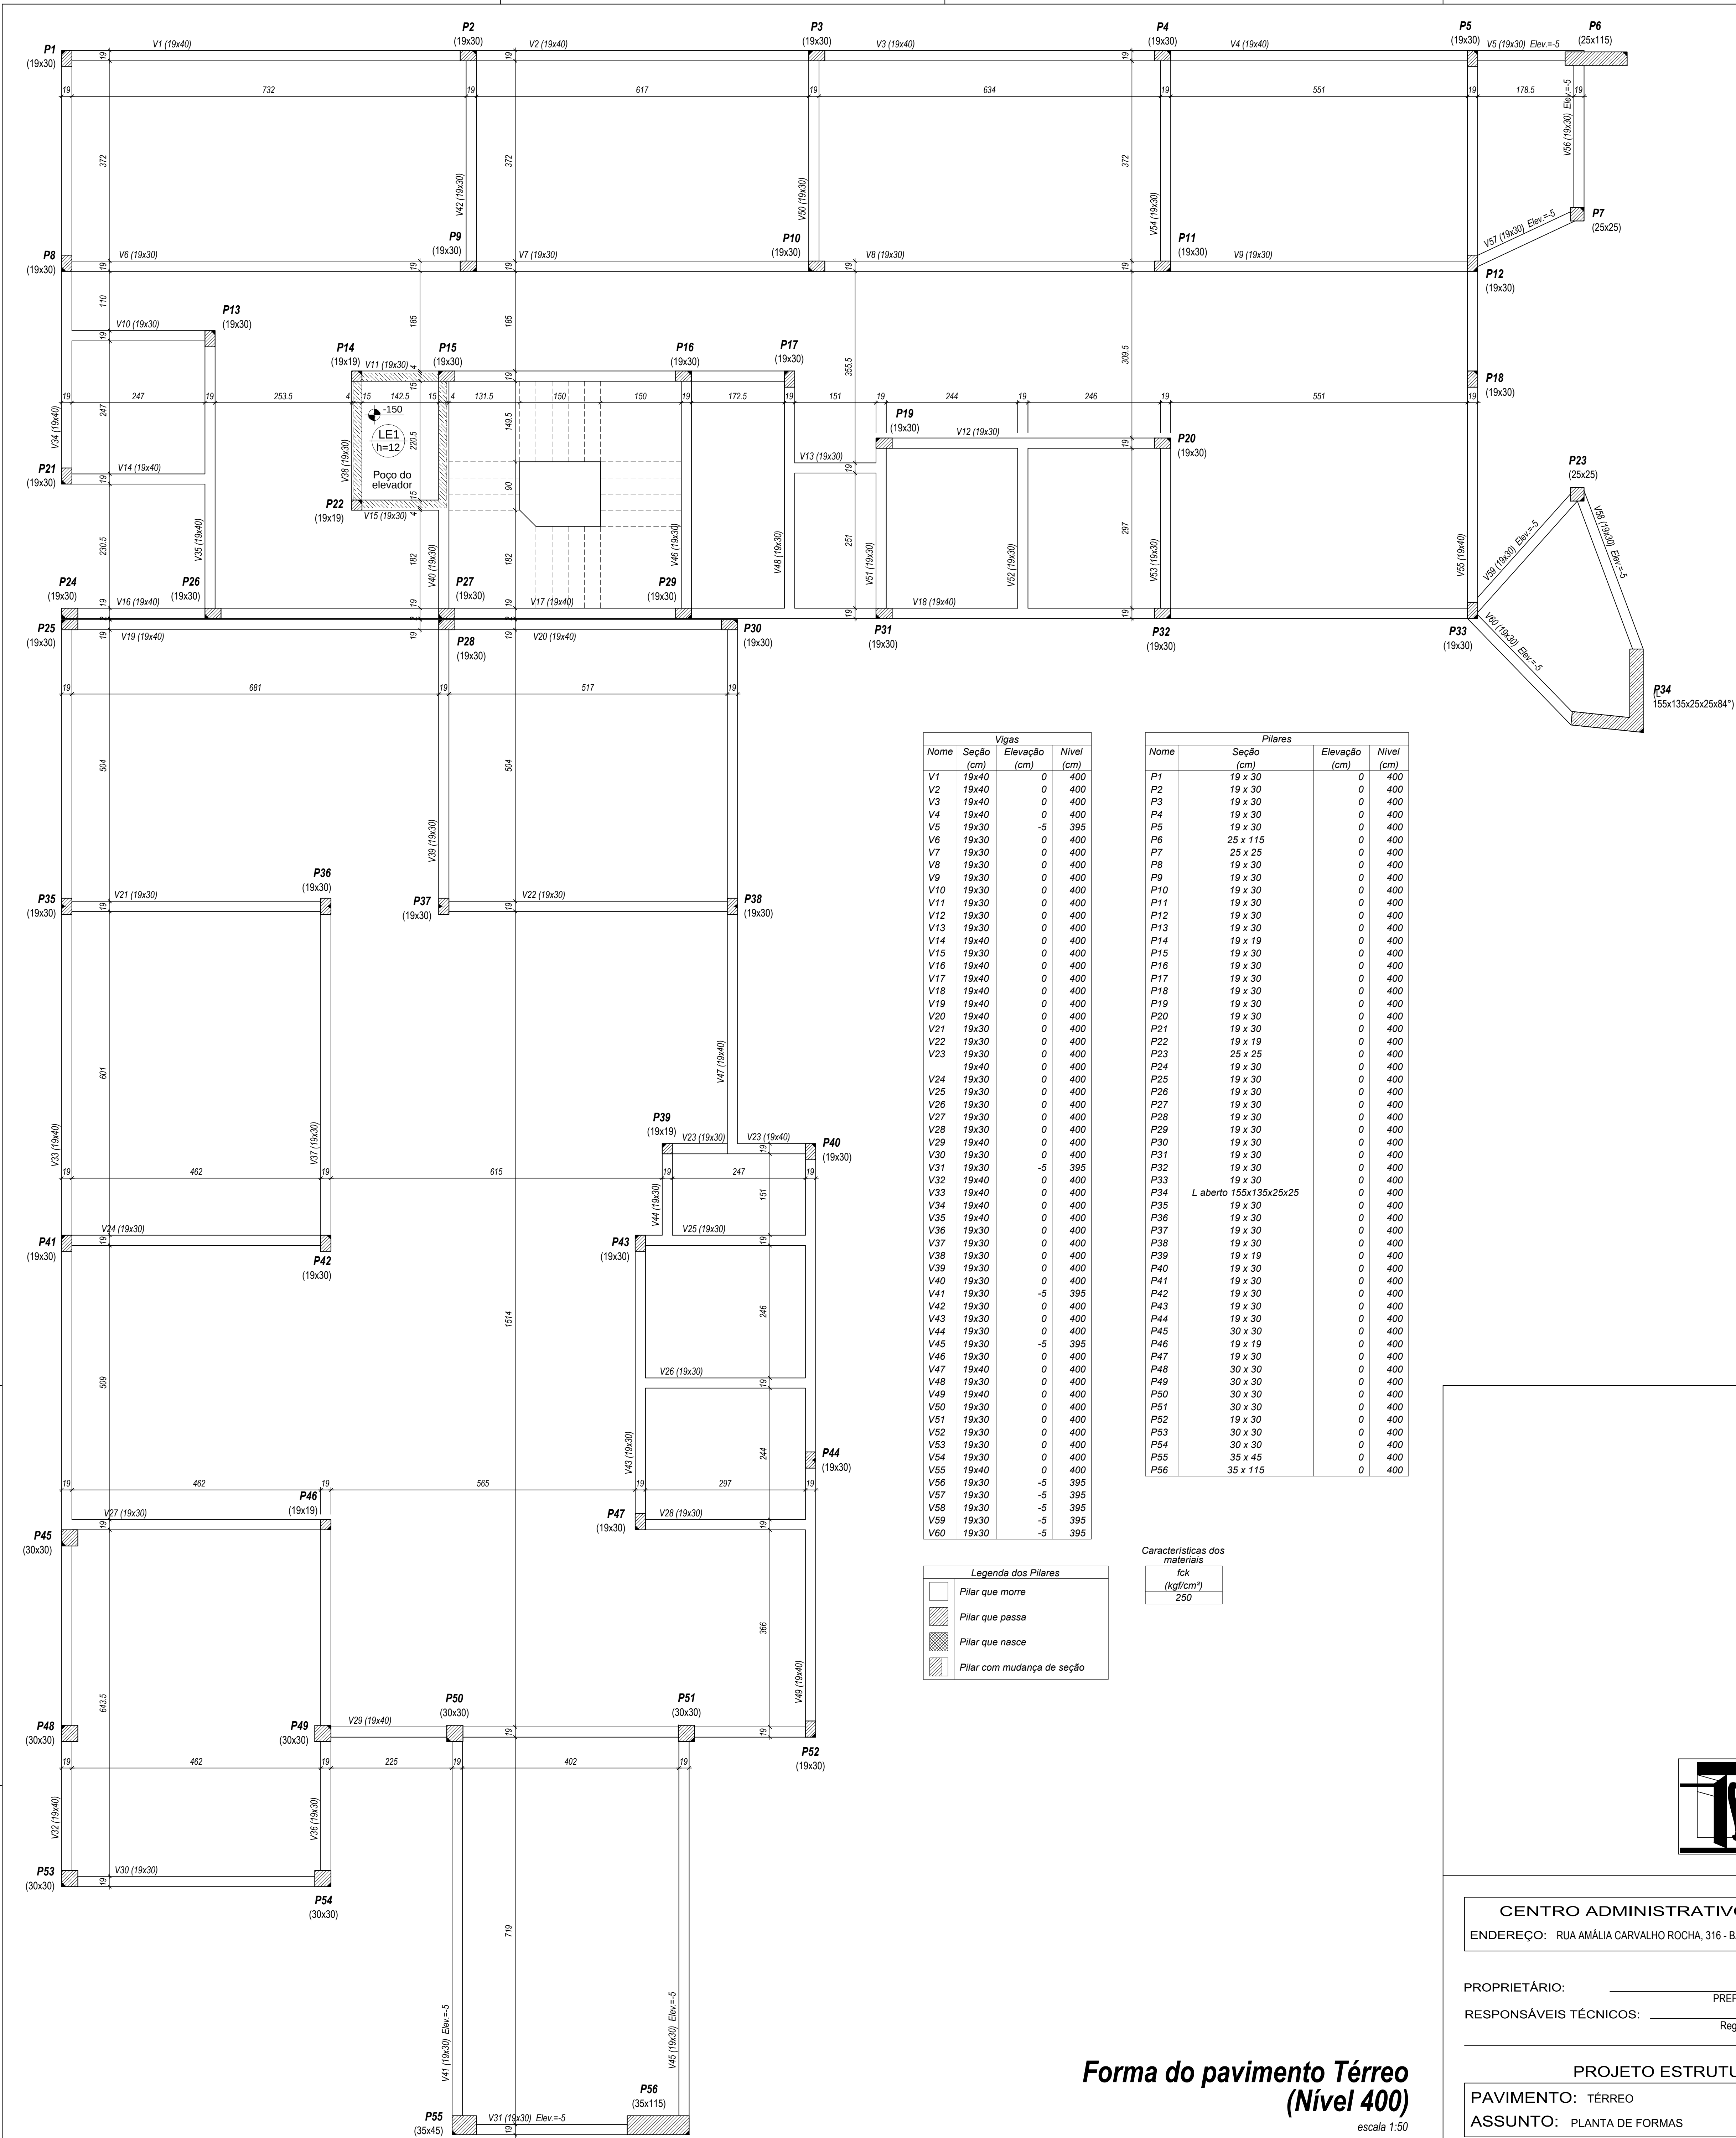


CENTRO ADMINISTRATIVO MUNICIPAL
ENDEREÇO: RUA AMÁLIA CARVALHO ROCHA, 316 - BAIRRO CENTRO - ITACURUBI - RS

PROPRIETÁRIO: _____ PREFEITURA MUNICIPAL DE ITACURUBI
RESPONSÁVEIS TÉCNICOS: _____ Regis C. Moraes - Eng. Civil Crea 93.278

PROJETO ESTRUTURAL
PAVIMENTO: TÉRREO
ASSUNTO: PLANTA DE FORMAS
ESCALA: 1:50 DATA: DEZEMBRO/2015 DESENHO: REGIS

PE02