


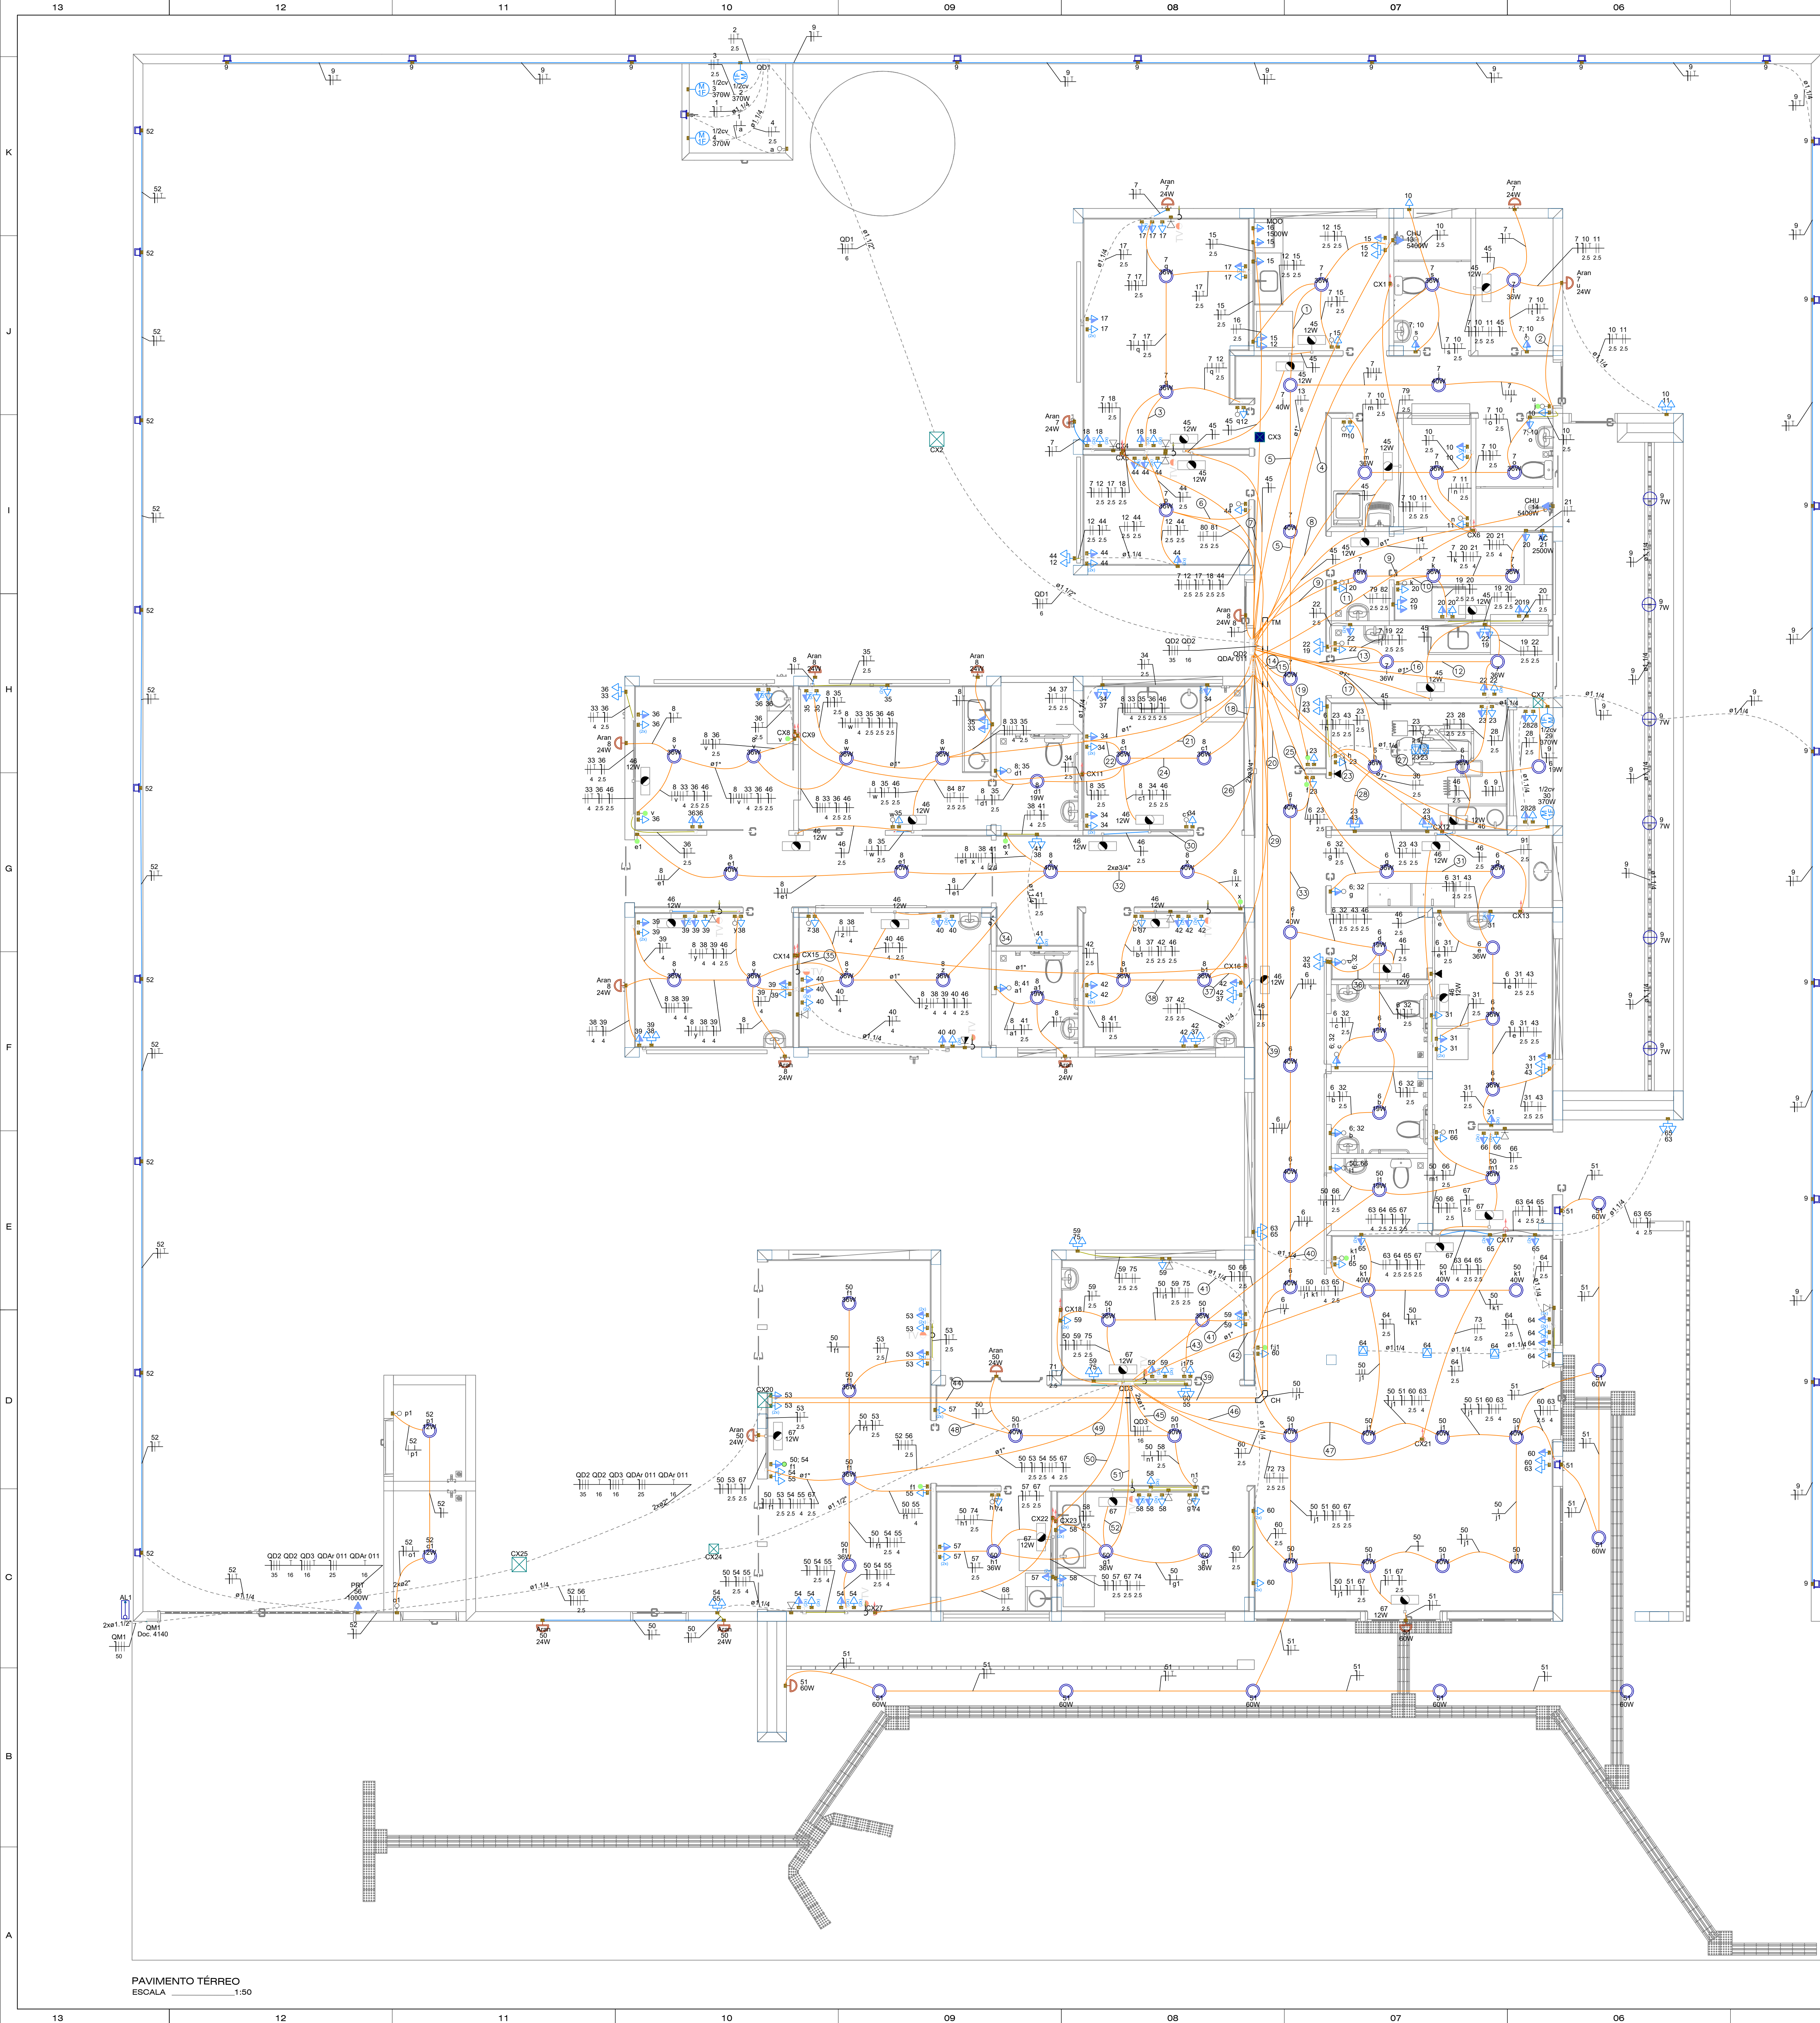

Legenda de fiação - TÉRREO		
1	7 12 15	25 25 25
2	7 18	25
3	7 18	25
4	7 10 11 45	25 25 25
5	7 12 15	25 25 25
6	7 44	25
7	7 10 11	25 25 25
8	7 19 20 21	25 25 4
9	7 19 20	25 25 25
10	7 19 20	25 25 25
11	7 20	25
12	7 19 22	25 25 25
13	7 19 22	25 25 25
14	7 12 15 23	25 25 25
15	29	25
16	6 9 23 28 43 46	25 25 25 25 25
17	8 34 35 37 40	25 25 25 25 25
18	7 23	25
19	6 23 35 43 46	25 25 25 25 25
20	84 87 89	25 25 25 25 25
21	34 37	25 25 25
22	83 91	25 25
23	8 34 35 37 46	25 25 25 25 25
24	6 31 32 43	25 25 25 25 25
25	8 38 39 40 41 46	4 4 4 25 25 25
26	8 38 39 40 41 46	4 4 4 25 25 25
27	8 38 39 46	4 4 25 25
28	6 32 43	25 25 25
29	8 37 41 42 46	25 25 25 25 25
30	8 34	25
31	6 31 43	25
32	8 38 39 40 41 46	4 4 4 25 25 25
33	8 38 39 46	4 4 25 25
34	8 38 39 46	4 4 25
35	6 32 43	25 25 25
36	37 42 46	25 25 25
37	8 37 41 42 46	25 25 25 25 25
38	Q02 Q03 Q04 Q100	35 16 25 16
39	Q02 Q03 Q04 Q100	35 16 25 16
Legenda - TÉRREO		
2	Tomadas baixas a 0,40m do piso	
2	Tomadas médias a 1,20m do piso	
3	Tomadas altas a 1,20m do piso	
Arandela 12W		
Arandela 24W		
Arandela 5W		
Arandela 6W		
Bloco autônomo lum. emergência na parede		
Caixa 2x4" de embutir		
Caixa de passagem 200x200x100 no piso		
Caixa de passagem 300x300x120 a 1,20m do piso		
Caixa de passagem 300x300x300 no piso		
Caixa de passagem 300x300x300 no piso		
Curva horizontal 90°		
Entrada de serviço		
Espera para rede lógica		
Espera para rede lógica a 1,20m do piso		
Interruptor 1 simples e 1 paralelo - 1,20m do piso		
Interruptor paralelo 1 tecla - 1,20m do piso		
Interruptor paralelo 2 teclas hexagonal a 1,20m do piso		
Interruptor simples 1 tecla - 1,20m do piso		
Interruptor simples e Tomada hexagonal a 1,20m do piso		
Lâmpada LED no piso		
Lâmpada Led 12W		
Lâmpada Led 19W		
Lâmpada Led 24W		
Lâmpada Led 40W		
Lâmpada Led 60W		
Motor monofásico a 0,40m do piso		
Ponto de TV		
Ponto genérico de luz 60W		
Quadro de distribuição		
Quadro de medição		
Saída horizontal para eletroduto		
Terminal		
Tomada alta a 2,20m do piso		
Tomada alta ou teto - Verificar equipamento do Portão Eletrônico		
Tomada baixa		
Tomada baixa a 0,40m do piso		
Tomada média a 1,20m do piso		
Tomada no piso		

Legenda das indicações - TÉRREO		
AC	Pontos de força - Uso específico - Autoclave	
120v	Pontos de força - Uso específico - Bomba - 120v monofásico	
CHU	Pontos de força - Uso específico - Chuveiro 6000 W	
MDO	Pontos de força - Uso específico - MICROONDAS	
PRT	Pontos de força - Uso específico - Portão Eletrônico	
CH	Curva horizontal 90° sem Tampa - 100x50mm	
TM	Terminal sem Tampa - 100x50mm	
Arandela	Arandela 24W	
Doc. 4140	Edifício de uso coletivo - embutir - Caixa tipo M	

Legenda de condutos - TÉRREO		
Elétrica		Direta
		Teto
		Alta
		Média
		Baixa
Lógica		Teto
		Baixa
		Piso

NOTA 06
DEMAIS ESPECIFICAÇÕES DO GERADOR E DA ÁREA QUE SERÁ INSTALADO DEVERÃO SER VERIFICADAS COM O ENGENHEIRO DURANTE A COMPRA E INSTALAÇÃO

NOTA 05
CONTRATAR UMA EMPRESA ESPECIALIZADA EM PLACAS FOTOVOLTAICAS

NOTA 04
TENSÃO DE EMPREENDIMENTO 127/220V

NOTA 03
PROJETO MODELO - SEGUIR NORMA CONFORME A REGIÃO QUE FOR EXECUTAR

NOTA 02
PLOTAR COLORIDO

NOTA 01
OBS: OS PONTOS DE ILUMINAÇÃO DO PROJETO ELÉTRICO SÃO PARA DIMENSIONAMENTO DOS CIRCUITOS (FIAÇÃO E DISJUNTORES). PARA INSTALAÇÃO NO GESSO UTILIZAR AS LÂMPADAS DO QUANTITATIVO DO LUMINOTÉCNICO!!

TRANSFORMADOR
O DIMENSIONAMENTO DO TRANSFORMADOR DEVERÁ SER FEITO PELO RESPONSÁVEL DO PROJETO DE ENTRADA DE ENERGIA ELÉTRICA, QUE SERÁ DESENVOLVIDO SEPARADAMENTE PARA CADA UNIDADE. PORÉM, CADA CONDIÇÃO DE ENERGIA TER SUA RESPECTIVA NORMA.

EXECUÇÃO
- A execução deverá ser feita por profissional habilitado, e o mesmo deverá tomar conhecimento de todas as pranchas de projetos referentes a obra.
- Verificar as medidas no local.
- Todos os níveis deverão ser observados no projeto arquitetônico.
- O aterramento e a alimentação devem ser ligados em rede já existente, sendo que a mesma deverá ser vistoriada pelo A.R.T. deste projeto

NORMAS DA ABNT PARA PROJETOS ELÉTRICOS
NBR 5410 - INSTALAÇÕES ELÉTRICAS DE BAIXA TENSÃO.
NBR 5419 - PROTEÇÃO DE ESTRUTURAS CONTRA DESCARGAS ATMOSFÉRICAS.
NBR 13718 - INSTALAÇÕES ELÉTRICAS EM LOCAIS DE AFILIÇÃO DE PÚBLICO: REQUISITOS ESPECÍFICOS
NBR 16 - SEGURANÇA EM INSTALAÇÕES E SERVIÇOS EM ELÉTRICIDADE
NBR NM 247 - CABOS ISOLADOS COM POLIURETANO DE VINIL (PVC) PARA TENSÃO NOMINAL ATÉ 450/750V
NBR 15465 - SISTEMAS DE ELETRODUTOS PLÁSTICOS PARA INSTALAÇÃO ELÉTRICA DE BAIXA TENSÃO

NOTAS GERAIS
1- FIOS E ELETRODUTOS NÃO DIMENSIONADOS SERÃO: 3/4" (REFERÊNCIAS INTERNAS)
2- AS ILUMINAÇÕES INSTALADAS AO TEMPO DEVERÃO POSSUIR GRAU DE PROTEÇÃO IP-56 PARA EVITAR O ACUMENTO DO DISPOSITIVO DE PROTEÇÃO DE RESÍDUO RESIDUAL
3- OS CONDUTORES "FASE" DAS INSTALAÇÕES DE ENTRADA E MEDIÇÃO DEVERÃO SER IDENTIFICADOS ATRAVÉS DE FITAS ADESIVAS DE PVC COLORIDAS, COM LARGURA APROXIMADA DE 19mm, NOS SEGUINTES PONTOS:
- NOS PINGUINHOS DOS RAMAIS DE ENTRADA (AÉREO ou SUBTERRÂNEO);
- NAS ENTRADAS E SAÍDAS DAS PROTEÇÕES GERAIS;
- NAS ENTRADAS E SAÍDAS DOS DISJUNTORES DA UNIDADE DE CONSUMO;
- NAS CONEXÕES DAS CAIXAS DE PASSAGEM;
A SEQUÊNCIA DE IDENTIFICAÇÃO DAS FASES SERÁ:
FASE A (R) - cor BRANCO
FASE B (S) - cor PRETO
FASE C (T) - cor VERMELHO
TERRA - cor AZUL CLARO
* O CONDUTOR NEUTRO DEVERÁ POSSUIR ISOLAÇÃO NA COR AZUL CLARO
4- O CONDUTOR NEUTRO DE CADA CIRCUITO DEVERÁ TER SEÇÃO IGUAL AO DO CONDUTOR FASE.
5- FATOR DE CORREÇÃO DE AGRUPOAMENTO - FCA 2 circuitos: 0,80 3 circuitos: 0,70 4 circuitos: 0,65
6- FATOR DE CORREÇÃO DE TEMPERATURA - FCT Instalação em Alvenaria: 30° Instalação no Solo: 20°
7- QUEDA DE TENSÃO MÁXIMA: 5%
8- ILUMINAÇÃO NÃO COTADAS: 100W
9- AJUSTES DE TRAJETO DAS TUBULAÇÕES PODERÃO OCORRER DURANTE A EXECUÇÃO, PORÉM, NUNCA DEVE-SE ULTRAPASSAR O NÚMERO DE CIRCUITOS AGRUPOADOS UTILIZADOS.
10- AS BARRAS PARA TERRA E NEUTRO DEVERÃO SER EM BARRA CHATA DE COBRE COM FURAÇÃO PARA CONEXÃO DOS CONDUTORES COM TERMINAIS DO TIPO OLHAL.

PROJETO ELÉTRICO

CONTRATADO:
JULIA VILELA DE FARIA

CREA:
CREAMG-313914/D

DATA:
31/07/2024

REVIS:
01

CLIENTE:
SECRETARIA DE ATENÇÃO ESPECIALIZADA A SAÚDE

OBRA:
MINISTÉRIO DA SAÚDE

PROJETO:
UNIS

VERIF:
31/07/2024

APROV:
27/08/2024

UNIDADE: (EXCETO INDICADO)
GTI

REFERÊNCIA (TÍTULOS)
01

NOME:
ELE

ESCALA:
INDICADAS NO DESENHO

DESENHO NÚMERO:
00001

REVISO:
00

FOLHA:
01/08

Número Cliente:
60/2024


02

01

Legenda de condutos - COBERTURA	
Elétrica	
	Direta
	Piso
TV Cabo	
	Direta

Legenda das indicações - COBERTURA	
ARC12000	Pontos de força - Uso específico - Condicionador de ar Split 12000BTU
ARC18000	Pontos de força - Uso específico - Condicionador de ar Split 18000BTU
ARC24000	Pontos de força - Uso específico - Condicionador de ar Split 24000BTU
ARC36000	Pontos de força - Uso específico - Condicionador de ar Split 36000BTU
ARC9000	Pontos de força - Uso específico - Condicionador de ar Split 9000BTU
ARC9000	Pontos de força - Uso específico - Condicionador de ar Split 9000BTU

Legenda - COBERTURA	
	Tomada alta a 2,20m do piso
	Tomada específica para Ar Condicionado

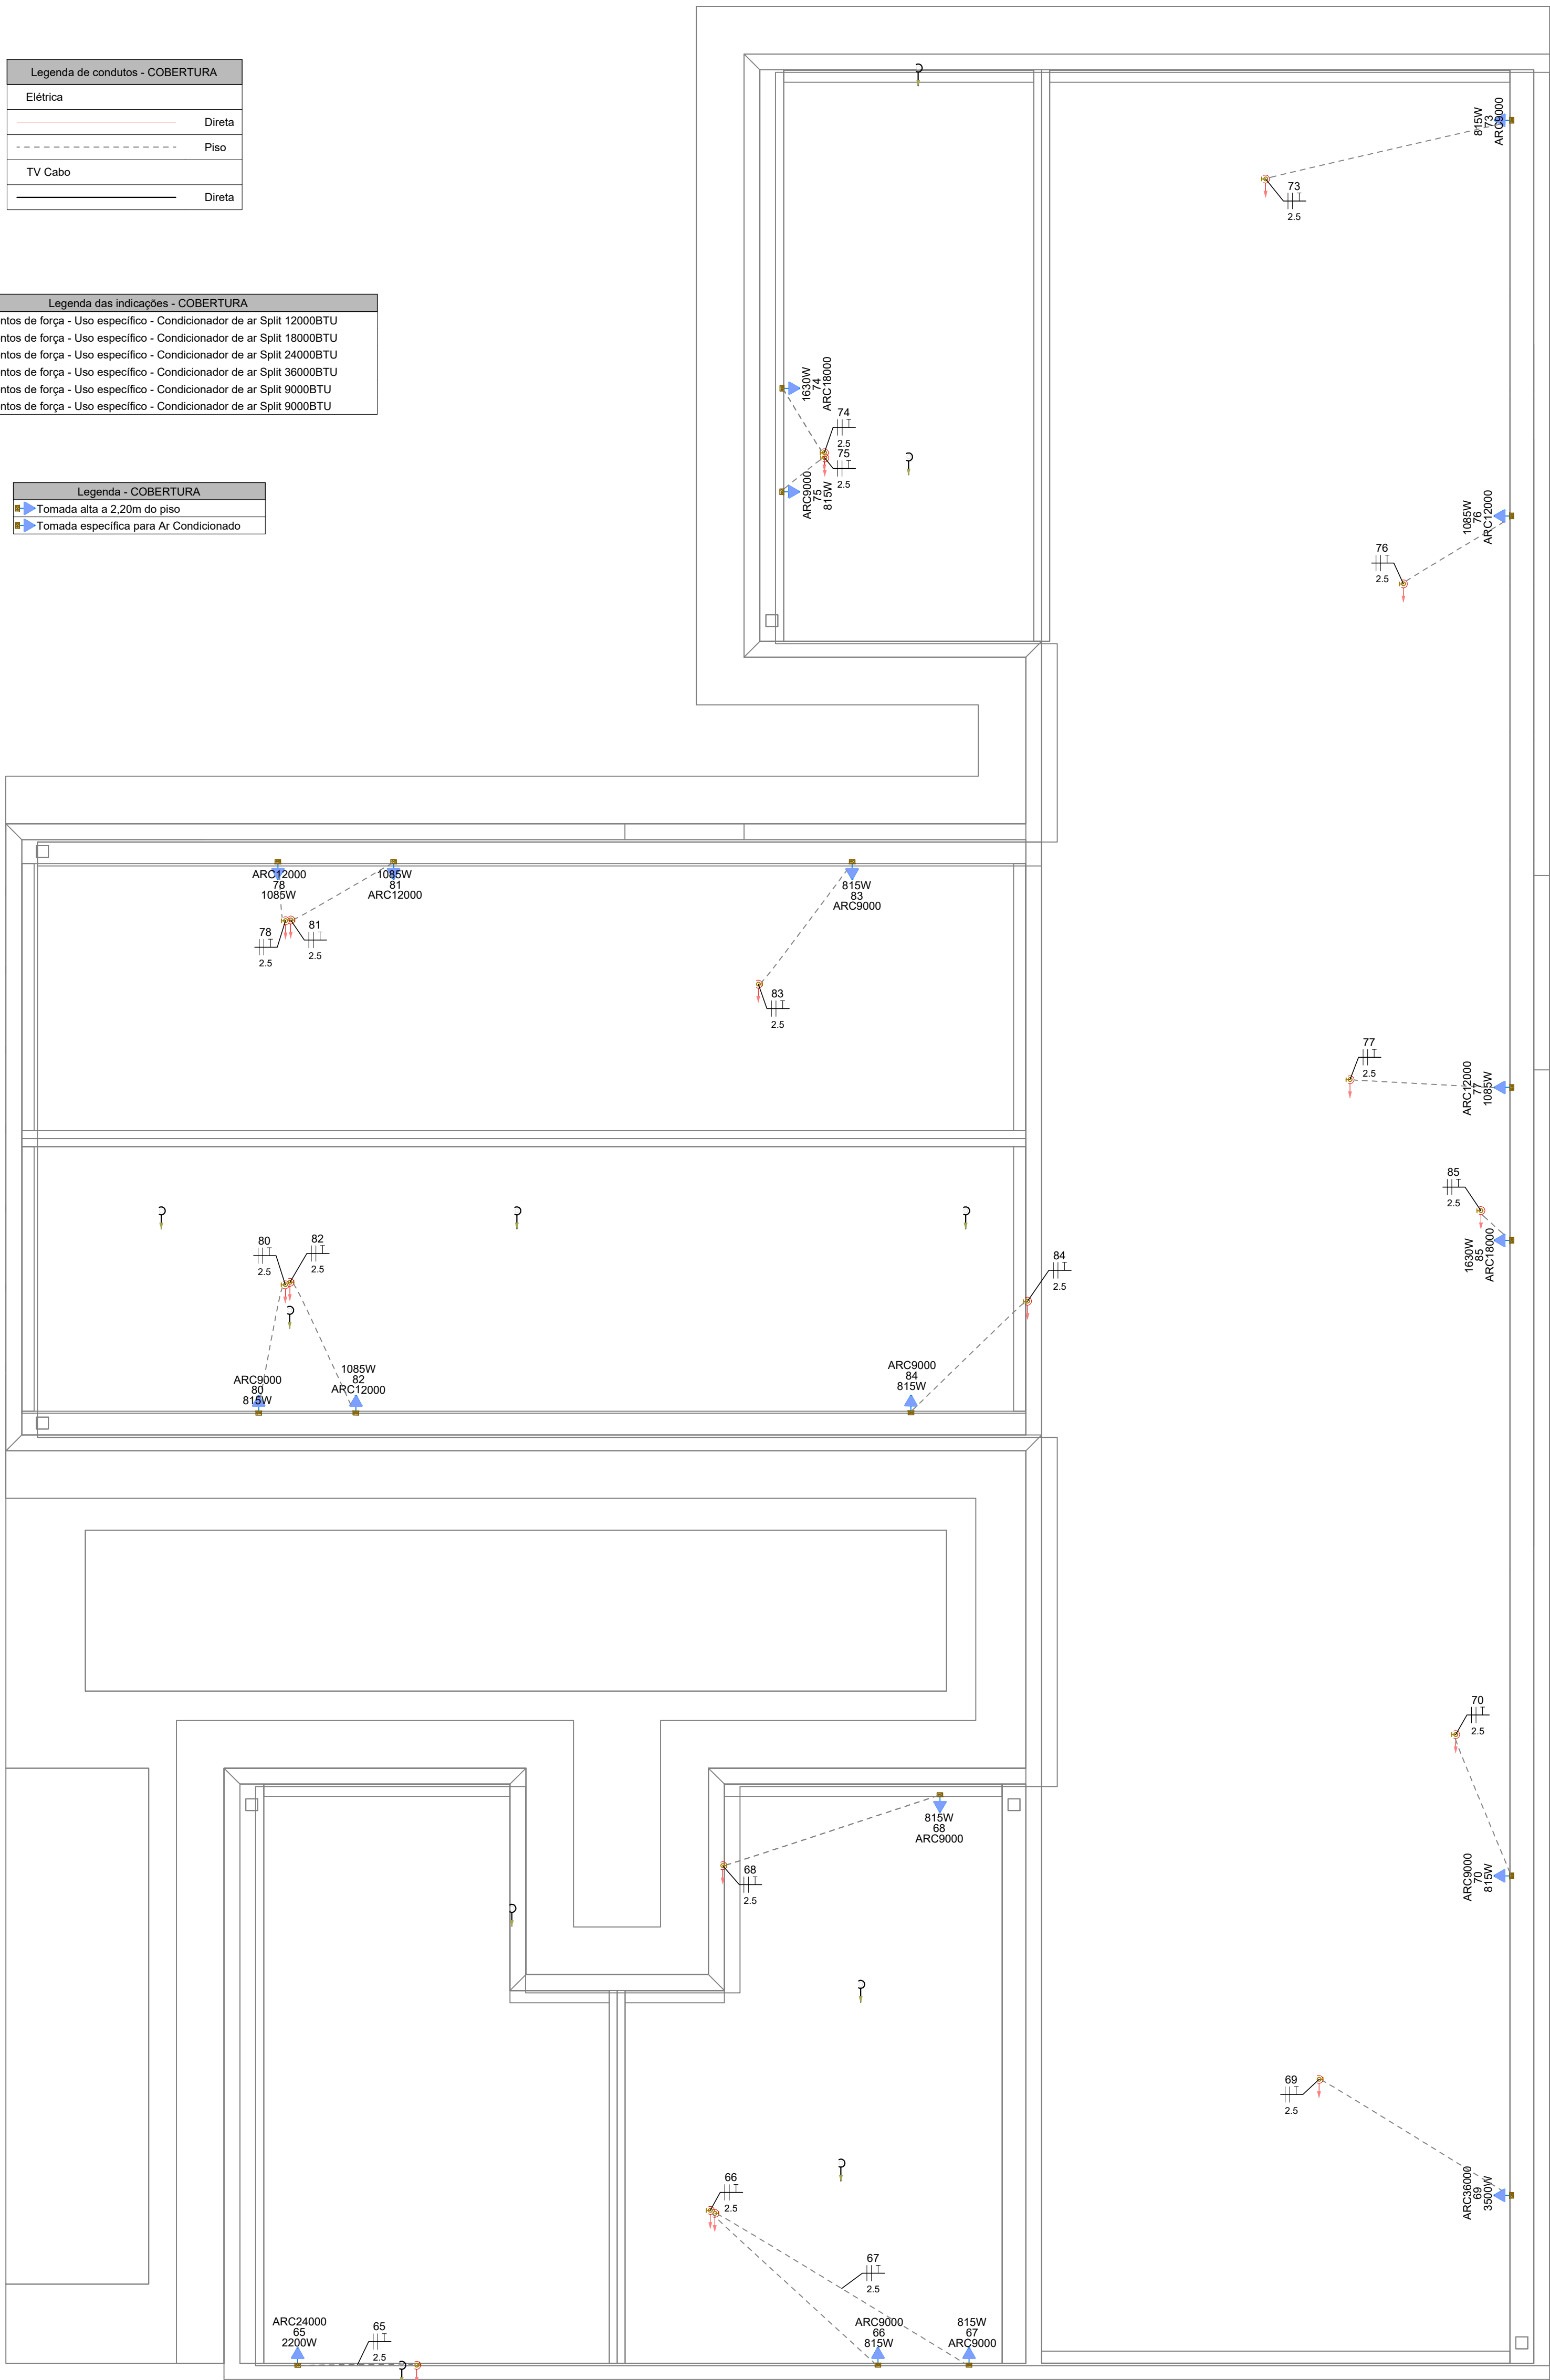

PAVIMENTO COBERTURA
ESCALA 1:50

NOTAS GERAIS

- FIOS E ELETRODUTOS NÃO DIMENSIONADOS SERÃO: 3/4" (REFERÊNCIAS INTERNAS)
- AS ILUMINÁRIAS INSTALADAS AO TEMPO DEVERÃO POSSUIR GRAU DE PROTEÇÃO IP-56 PARA EVITAR O ACIONAMENTO DO DISPOSITIVO DE PROTEÇÃO DIFERENCIAL RESIDUAL
- OS CONDUTORES "FASE" DAS INSTALAÇÕES DE ENTRADA E MEDIÇÃO DEVERÃO SER IDENTIFICADOS ATRAVÉS DE FITAS ADESIVAS DE PVC COLORIDAS, COM LARGURA APROXIMADA DE 19mm, NOS SEGUINTE PONTOS:
 - NOS PINGADOUROS DOS RAMAIS DE ENTRADA (AÉREO ou SUBTERRÂNEO);
 - NAS ENTRADAS E SAÍDAS DAS PROTEÇÕES GERAIS;
 - NAS ENTRADAS E SAÍDAS DOS DISJUNTORES DA UNIDADE DE CONSUMO;
 - NAS CONEXÕES DAS CAIXAS DE PASSAGEM;A SEQUÊNCIA DE IDENTIFICAÇÃO DAS FASES SERÁ:
FASE A (R) - cor BRANCO
FASE B (S) - cor PRETO
FASE C (T) - cor VERMELHO
TERRA - cor VERDE
- O CONDUTOR NEUTRO DEVERÁ POSSUIR ISOLAMENTO NA COR AZUL CLARO
- O CONDUTOR NEUTRO DE CADA CIRCUITO DEVERÁ TER SEÇÃO IGUAL AO DO CONDUTOR FASE.
- FATOR DE CORREÇÃO DE AGRUPAMENTO - FCA 2 circuitos: 0,80 3 circuitos: 0,70 4 circuitos: 0,65
- FATOR DE CORREÇÃO DE TEMPERATURA - FCT Instalação em Alvenaria: 30° Instalação no Solo: 20°
- QUEDA DE TENSÃO MÁXIMA: 5%
- ILUMINAÇÃO NÃO COTADAS: 100W
- AJUSTES DE TRAJETO DAS TUBULAÇÕES PODERÃO OCORRER DURANTE A EXECUÇÃO, PORÉM, NUNCA DEVE-SE ULTRAPASSAR O NÚMERO DE CIRCUITOS AGRUPADOS UTILIZADOS.
- AS BARRAS PARA TERRA E NEUTRO DEVERÃO SER EM BARRA CHATA DE COBRE COM FURAÇÃO PARA CONEXÃO DOS CONDUTORES COM TERMINAIS DO TIPO OLHAL

EXECUÇÃO

- A execução deverá ser feita por profissional habilitado, e o mesmo deverá tomar conhecimento de todas as pranchas de projetos referentes a obra.
- Verificar as medidas no local.
- Todos os níveis deverão ser observados no projeto arquitetônico.
- O aterramento e a alimentação devem ser ligados em rede já existente, sendo que a mesma deverá ser vistoriada pelo A.R.T. deste projeto

NORMAS DA ABNT PARA PROJETOS ELÉTRICOS

NBR5410 - INSTALAÇÕES ELÉTRICAS DE BAIXA TENSÃO.
NBR 5419 - PROTEÇÃO DE ESTRUTURAS CONTRA DESCARGAS ATMOSFÉRICAS.
NBR 13570 - INSTALAÇÕES ELÉTRICAS EM LOCAIS DE AFLUÊNCIA DE PÚBLICO- REQUISITOS ESPECÍFICOS NR 10- SEGURANÇA EM INSTALAÇÕES E SERVIÇOS EM ELETRICIDADE
NBR NM 247 - CABOS ISOLADOS COM POLICLOROETO DE VINILA (PVC) PARA TENSÃO NOMINAIS ATÉ 450/750V
NBR 15465 - SISTEMAS DE ELETRODUTOS PLÁSTICOS PARA INSTALAÇÃO ELÉTRICAS DE BAIXA TENSÃO

TRANSFORMADOR

O DIMENSIONAMENTO DO TRANSFORMADOR DEVERÁ SER FEITO PELO RESPONSÁVEL DO PROJETO DE ENTRADA DE ENERGIA ELÉTRICA, QUE SERÁ DESENVOLVIDO SEPARADAMENTE PARA CADA UNIDADE. POIS, CADA CONCESSIONÁRIA DE ENERGIA TER SUA RESPECTIVA NORMA.

NOTA 04

DEMAIS ESPECIFICAÇÕES DO GERADOR E DA ÁREA QUE SERÁ INSTALADO DEVE SER VERIFICADO COM O ENGENHEIRO DURANTE A COMPRA E INSTALAÇÃO

NOTA 03

CONTRATAR UMA EMPRESA ESPECIALIZADA EM PLACAS FOTOVOLTAICAS

NOTA 02

PLOTRAR COLORIDO

NOTA 01

OBS: OS PONTOS DE ILUMINAÇÃO DO PROJETO ELETRICO SÃO PARA DIMENSIONAMENTO DOS CIRCUITOS (FIAÇÃO E DISJUNTORES). PARA INSTALAÇÃO NO GESSO UTILIZAR AS LAMPADAS DO QUANTITATIVO DO LUMINOTÉCNICO!!

NOTA 05

TENSÃO DE EMPREENDIMENTO
127/220V

NOTA 06

PROJETO MODELO - SEGUIR NORMA CONFORME A REGIÃO QUE FOR EXECUTAR

PROJETO ELÉTRICO





CONTRATADO: JÚLIA VILELA DE FARIA		CLIENTE: SECRETARIA DE ATENÇÃO ESPECIALIZADA A SAÚDE	2
CREA: CREA/IMG - 313914/D		OBRA: MINISTÉRIO DA SAÚDE	
		PROJETO: UBS 1	Número Cliente: 60/2024

DATA 31/07/2024	PRO 31/07/2024	VERIF 31/07/2024	APROV 27/08/2024	UNIDADE: (EXCETO INDICADO) cm	REFERÊNCIA: (1°DIEDRO)
NOME				TÍTULO: PLANTA DO PAVIMENTO COBERTURA E LEGENDAS	
REVIS.				DESENHO NÚMERO: 00001	
ELE	ESCALA: INDICADAS NO DESENHO			MOD: EST	REVISÃO: 00
					FOLHA: 02/08



PAVIMENTO TÉRREO
ESCALA 1:50

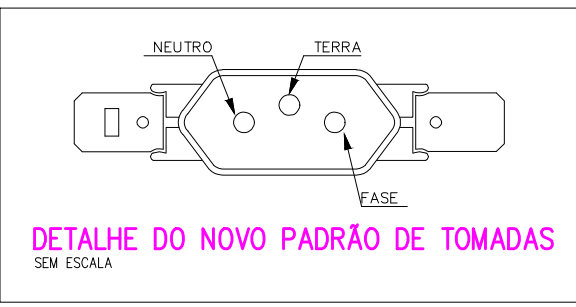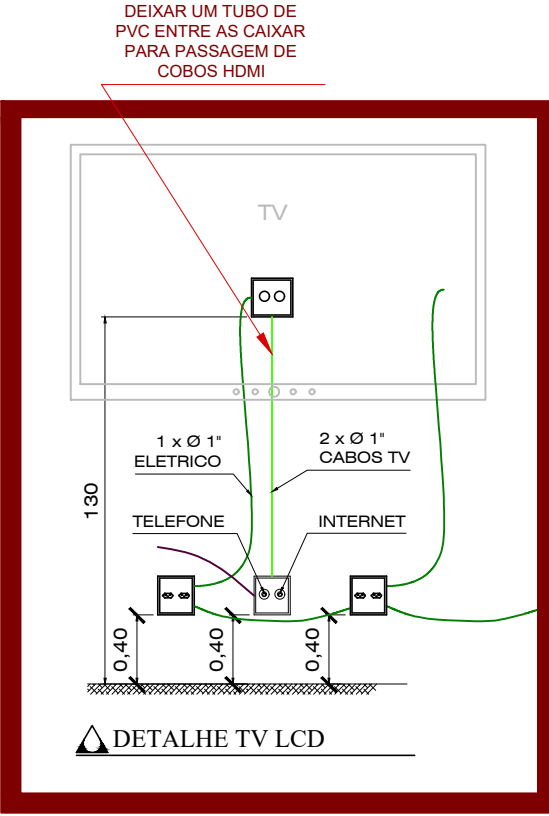

NOTA 06
DEMAIS ESPECIFICAÇÕES DO GERADOR E DA ÁREA QUE SERÁ INSTALADO DEVE SER VERIFICADO COM O ENGENHEIRO DURANTE A COMPRA E INSTALAÇÃO

NOTA 05
CONTRATAR UMA EMPRESA ESPECIALIZADA EM PLACAS FOTOVOLTAICAS

NOTA 04
TENSÃO DE EMPREENDIMENTO 127/220V

NOTA 03
PROJETO MODELO - SEGUIR NORMA CONFORME A REGIÃO QUE FOR EXECUTAR

NOTA 02
PLOTAR COLORIDO

NOTA 01
OBS: OS PONTOS DE ILUMINAÇÃO DO PROJETO ELÉTRICO SÃO PARA DIMENSIONAMENTO DOS CIRCUITOS (FIAÇÃO E DISJUNTORES). PARA INSTALAÇÃO NO GESSO UTILIZAR AS LÂMPADAS DO QUANTITATIVO DO LUMINOTÉCNICO!!

TRANSFORMADOR

O DIMENSIONAMENTO DO TRANSFORMADOR DEVERÁ SER FEITO PELO RESPONSÁVEL DO PROJETO DE ENTRADA DE ENERGIA ELÉTRICA, QUE SERÁ DESENVOLVIDO SEPARADAMENTE PARA CADA UNIDADE. POIS, CADA CONCESSIONÁRIA DE ENERGIA TER SUA RESPECTIVA NORMA.

EXECUÇÃO

- A execução deverá ser feita por profissional habilitado, e o mesmo deverá tomar conhecimento de todas as pranchas de projetos referentes a obra.
- Verificar as medidas no local.
- Todos os níveis deverão ser observados no projeto arquitetônico.
- O aterramento e a alimentação devem ser ligados em rede já existente, sendo que a mesma deverá ser vistoriada pelo A.R.T. deste projeto

NORMAS DA ABNT PARA PROJETOS ELÉTRICOS

NBR5410 - INSTALAÇÕES ELÉTRICAS DE BAIXA TENSÃO.
NBR 5410 - PROTEÇÃO DE ESTRUTURAS CONTRA DESCARGAS ATMOSFÉRICAS.
NBR 13570-INSTALAÇÕES ELÉTRICAS EM LOCAIS DE AFILIAÇÃO DE PÚBLICO- REQUISITOS ESPECÍFICOS
NBR 16- SEGURANÇA EM INSTALAÇÕES E SERVIÇOS EM ELÉTRICIDADE
NBR NM 247- CABOS ISOLADOS COM POLICLORETO DE VINILA (PVC) PARA TENSÃO NOMINAIS ATÉ 450/750V
NBR 15465- SISTEMAS DE ELETRODUTOS PLÁSTICOS PARA INSTALAÇÃO ELÉTRICAS DE BAIXA TENSÃO

NOTAS GERAIS

- 1- FIOS E ELETRODUTOS NÃO DIMENSIONADOS SERÃO: 3/4" (REFERÊNCIAS INTERNAS)
- 2- AS ILUMINÁRIAS INSTALADAS AO TEMPO DEVERÃO POSSUIR GRAU DE PROTEÇÃO IP-56 PARA EVITAR O ACIONAMENTO DO DISPOSITIVO DE PROTEÇÃO DIFERENCIAL RESIDUAL
- 3- OS CONDUTORES "FASE" DAS INSTALAÇÕES DE ENTRADA E MEDIÇÃO DEVERÃO SER IDENTIFICADOS ATRAVÉS DE FITAS ADERSIVAS DE PVC COLORIDAS, COM LARGURA APROXIMADA DE 19mm, NOS SEGUINTES PONTOS:
 - NOS PINGADOUROS DOS RAMAIS DE ENTRADA (AÉREO ou SUBTERRÂNEO);
 - NAS ENTRADAS E SAÍDAS DAS PROTEÇÕES GERAIS;
 - NAS ENTRADAS E SAÍDAS NOS DISJUNTORES DA UNIDADE DE CONSUMO;
 - NAS CONEXÕES DAS CAIXAS DE PASSAGEM.A SEQUÊNCIA DE IDENTIFICAÇÃO DAS FASES SERÁ:

FASE A (R) - cor BRANCO

FASE B (S) - cor PRETO

FASE C (T) - cor VERMELHO

TERRA - cor VERDE
- 5- FATOR DE CORREÇÃO DE AGRUPAMENTO - FCA 2 circuitos: 0,80 3 circuitos: 0,70 4 circuitos: 0,65
- 6- FATOR DE CORREÇÃO DE TEMPERATURA - FCT Instalação em Aventura: 30° Instalação no Solo: 20°
- 7- QUEDA DE TENSÃO MÁXIMA: 5%
- 8- ILUMINAÇÃO NÃO COTADAS: 100W
- 9- AJUSTES DE TRAÍTO DAS TUBULAÇÕES PODERÃO OCORRER DURANTE A EXECUÇÃO, PORÉM, NUNCA DEVE-SE ULTRAPASSAR O NÚMERO DE CIRCUITOS AGRUPADOS UTILIZADOS.
- 10- AS BARRAS PARA TERRA E NEUTRO DEVERÃO SER EM BARRA CHATA DE COBRE COM FURAÇÃO PARA CONEXÃO DOS CONDUTORES COM TERMINAIS DO TIPO OLHAL

Legenda - TERREO	
	2 Tomadas baixas a 0,40m do piso
	2 Tomadas médias a 1,20m do piso
	3 Tomadas médias a 1,20m do piso
	Arandela 12W
	Arandela 24W
	Arandela 5W
	Arandela 6W
	Caixa 2x4" de embutir
	Caixa de passagem 200x200x100 no piso
	Caixa de passagem 300x300x120 a 1,20 do piso
	Caixa de passagem 300x300x120 no piso
	Caixa de passagem 300x300x300 no piso
	Curva horizontal 90°
	Entrada de serviço
	Espera para rede lógica
	Espera para rede lógica a 1,20m do piso
	Interruptor 1 simples e 1 paralelo - 1,20m do piso
	Interruptor paralelo 1 tecla - 1,20m do piso
	Interruptor paralelo e Tomada hexagonal a 1,20m do piso
	Interruptor simples 1 tecla - 1,20m do piso
	Interruptor simples e Tomada hexagonal a 1,20m do piso
	Lâmpada LED no piso
	Lâmpada Led 12W
	Lâmpada Led 19W
	Lâmpada Led 24W
	Lâmpada Led 40W
	Lâmpada Led 60W
	Motor monofásico a 0,40m do piso
	Ponto de TV
	Ponto genérico de luz 60W
	Quadro de distribuição
	Quadro de medição
	Saída horizontal para eletroduto
	Terminal
	Tomada alta a 2,20m do piso
	Tomada alta ou baixo - Verificar equipamento do Portão Eletrônico
	Tomada baixa
	Tomada baixa a 0,40m do piso
	Tomada média a 1,20m do piso
	Tomada no piso

Legenda das indicações - TERREO	
AC	Portas de força - Uso específico - Autoclave
12cv	Portas de força - Uso específico - Bomba - 1/2cv monofásico
CHU	Portas de força - Uso específico - Chuveiro 6000 W
MOO	Portas de força - Uso específico - MICROONDAS
CH	Portas de força - Uso específico - Portão Eletrônico
TM	Terminal sem tampa - 100x50mm
Arand	Arandela - Arandela 24W
Doc: 4140	Edifício de uso coletivo - embute - Caixa tipo M




PROJETO ELÉTRICO

CLIENTE: SECRETARIA DE ATENÇÃO ESPECIALIZADA A SAÚDE			3	
OBRA: MINISTÉRIO DA SAÚDE				
PROJETO: URS 1			Número Cliente: 60/2024	
CREA: CREAMG - 313914/D				
PRO	VERIF	APROV	UNIDADE: (EXCETO INDICADO)	REFERÊNCIA: (1º DEBRO)
31/07/2024	31/07/2024	27/09/2024	GTI	
DATA	TÍTULO:			
NOME	PLANTA DE PONTOS DO PAVIMENTO TERREO			
	DESENHO NÚMERO:			
ELE	00001			100,03%
ESCALA: INDICADAS NO DESENHO			WAS	REVISÃO 00
02			01	

Legenda de condutos - COBERTURA	
Elétrica	
	Direta
	Piso
TV Cabo	
	Direta

Legenda das indicações - COBERTURA	
ARC12000	Pontos de força - Uso específico - Condicionador de ar Split 12000BTU
ARC18000	Pontos de força - Uso específico - Condicionador de ar Split 18000BTU
ARC24000	Pontos de força - Uso específico - Condicionador de ar Split 24000BTU
ARC36000	Pontos de força - Uso específico - Condicionador de ar Split 36000BTU
ARC9000	Pontos de força - Uso específico - Condicionador de ar Split 9000BTU
ARC9000	Pontos de força - Uso específico - Condicionador de ar Split 9000BTU

Legenda - COBERTURA	
	Tomada alta a 2,20m do piso
	Tomada específica para Ar Condicionado

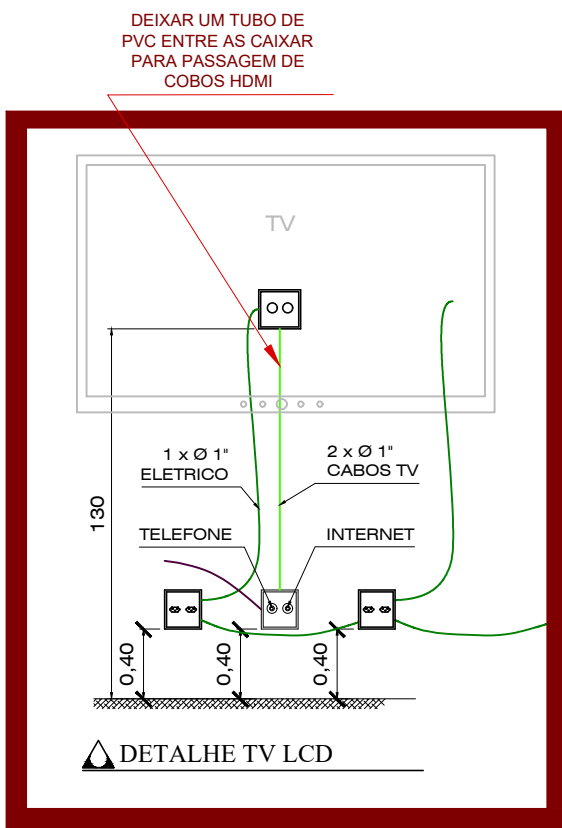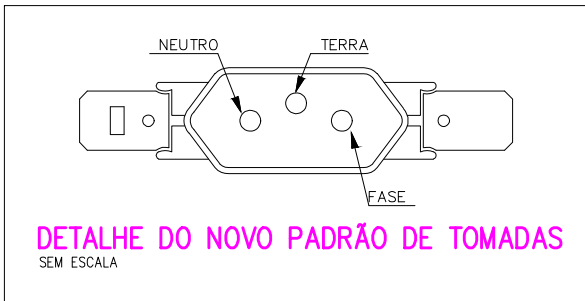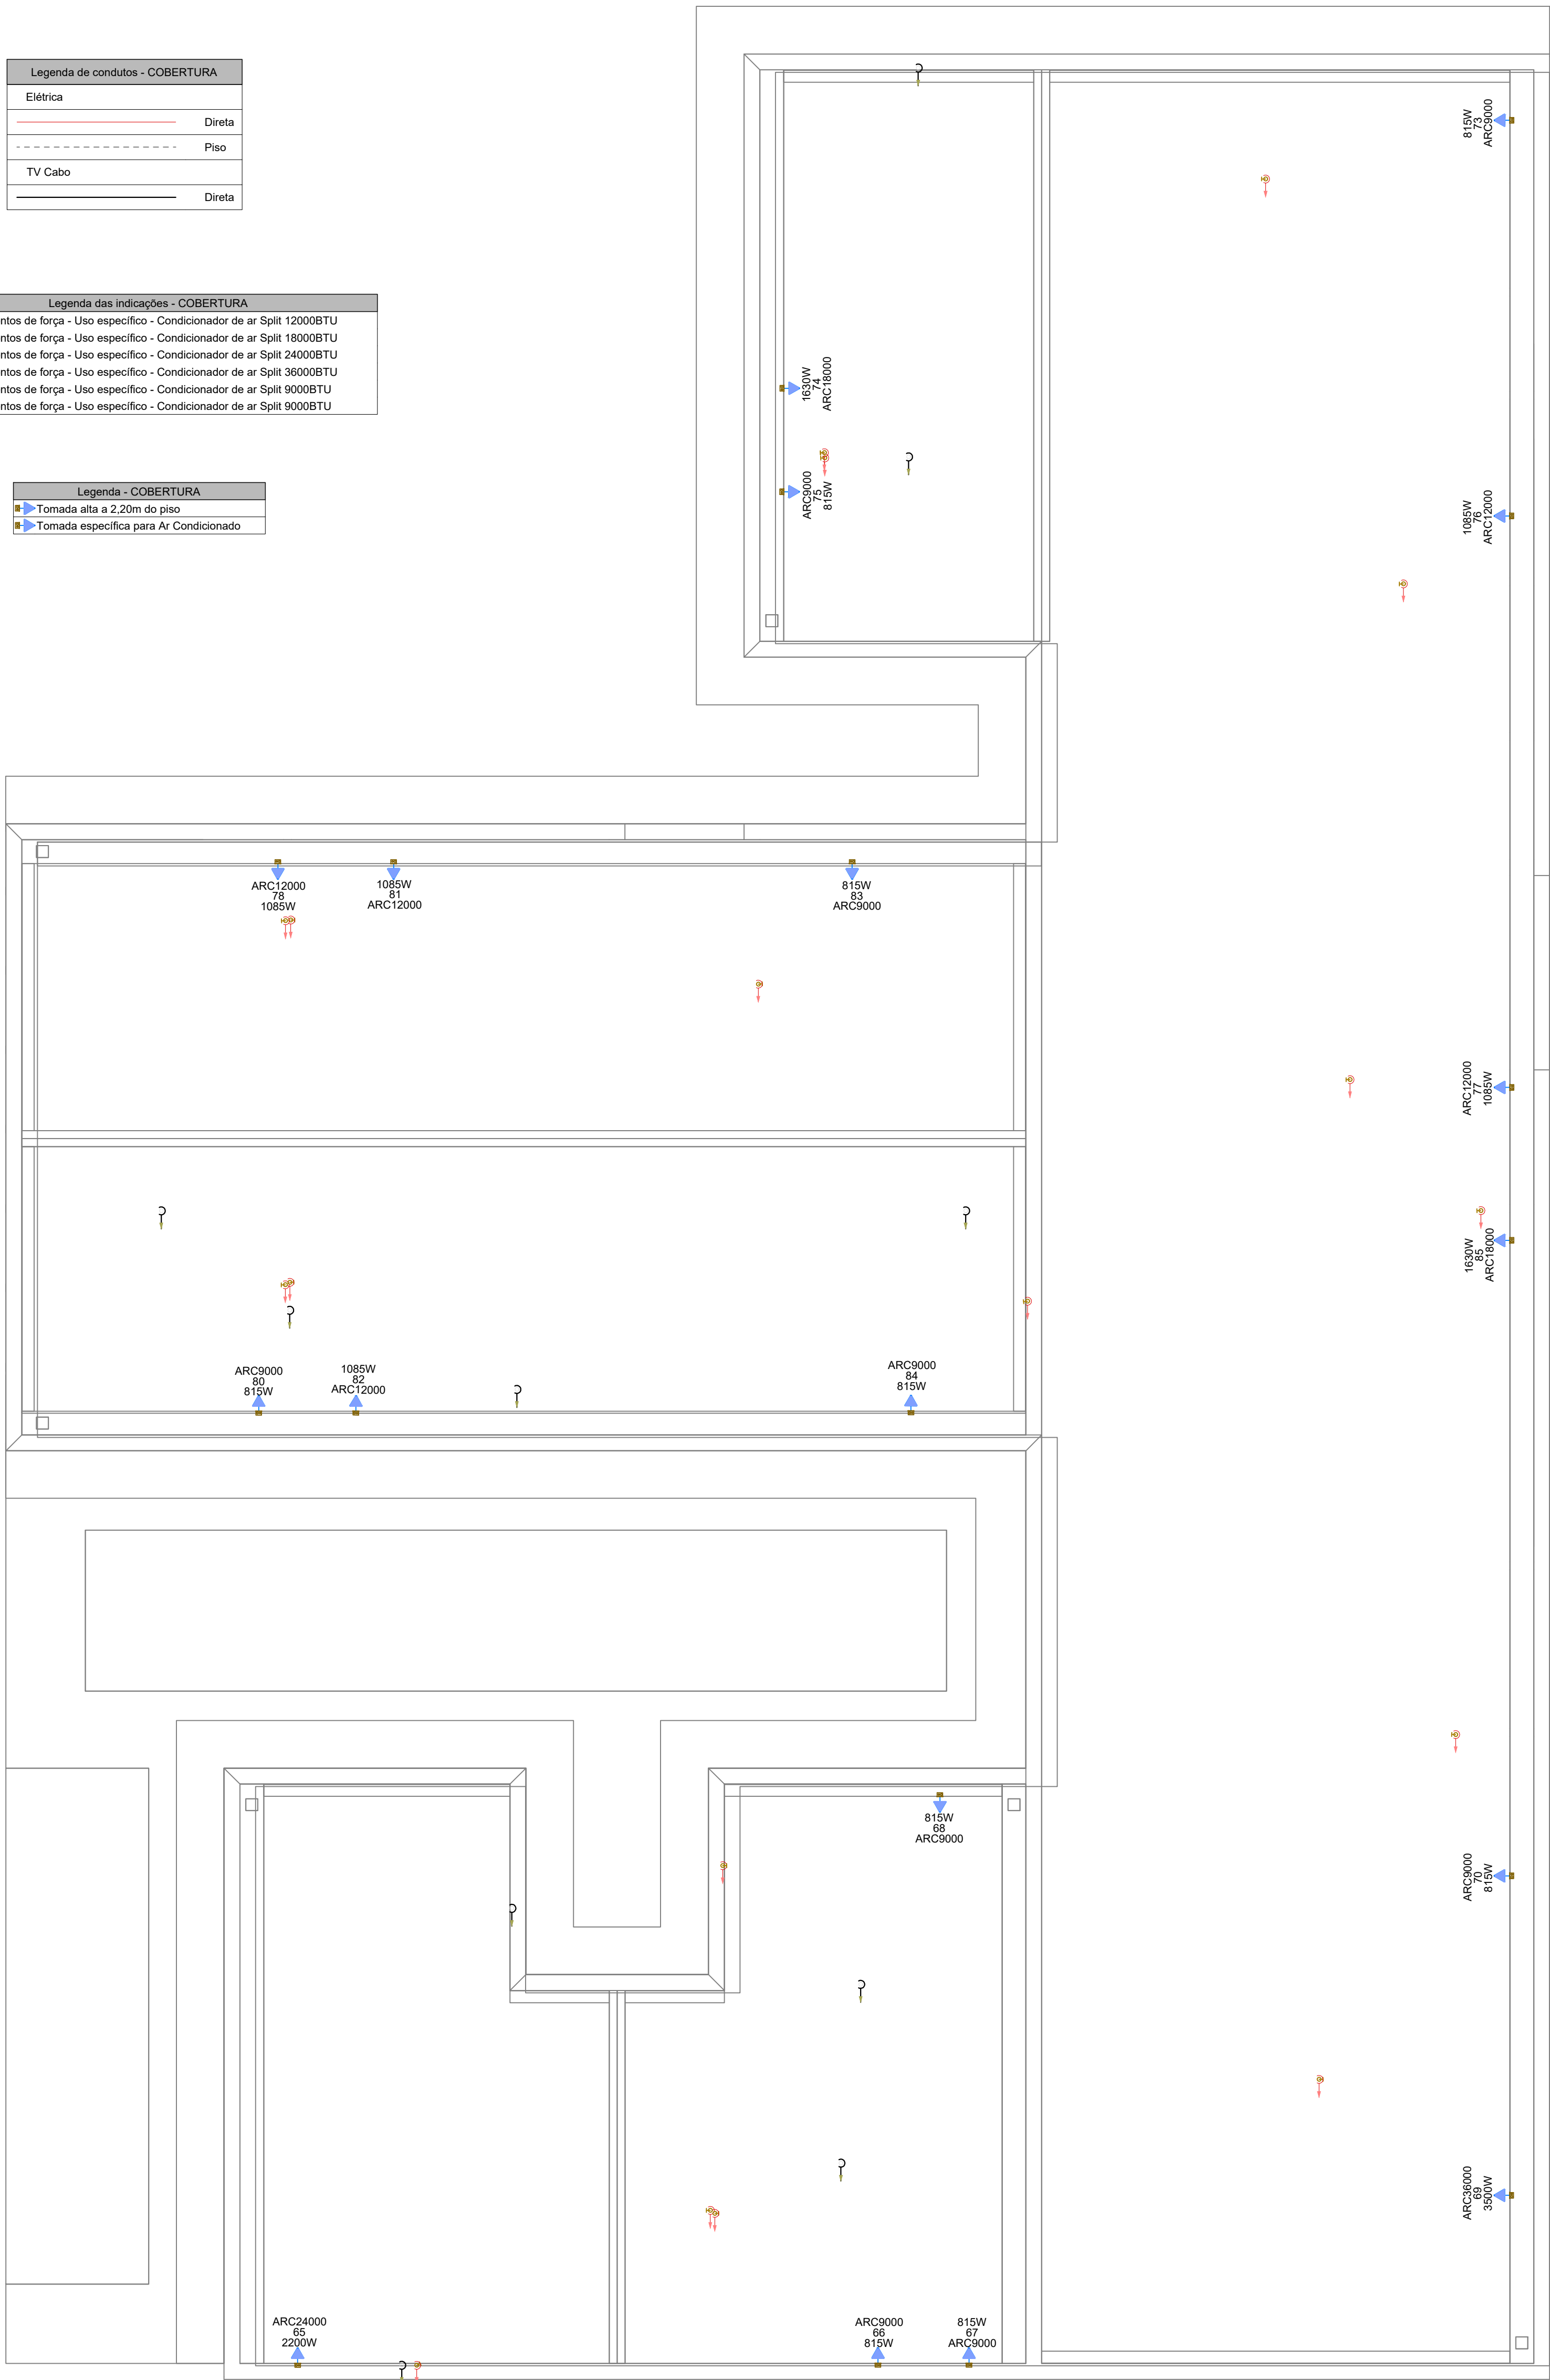

PAVIMENTO COBERTURA
ESCALA 1:50

NOTAS GERAIS

- FIOS E ELETRODUTOS NÃO DIMENSIONADOS SERÃO: 3/4" (REFERÊNCIAS INTERNAS)
- AS ILUMINÁRIAS INSTALADAS AO TEMPO DEVERÃO POSSUIR GRAU DE PROTEÇÃO IP-56 PARA EVITAR O ACIONAMENTO DO DISPOSITIVO DE PROTEÇÃO DIFERENCIAL RESIDUAL
- OS CONDUTORES "FASE" DAS INSTALAÇÕES DE ENTRADA E MEDIÇÃO DEVERÃO SER IDENTIFICADOS ATRAVÉS DE FITAS ADESIVAS DE PVC COLORIDAS, COM LARGURA APROXIMADA DE 19mm, NOS SEGUINTE PONTOS:
 - NOS PINGADOUROS DOS RAMAIS DE ENTRADA (AÉREO ou SUBTERRÂNEO);
 - NAS ENTRADAS E SAÍDAS DAS PROTEÇÕES GERAIS;
 - NAS ENTRADAS E SAÍDAS DOS DISJUNTORES DA UNIDADE DE CONSUMO;
 - NAS CONEXÕES DAS CAIXAS DE PASSAGEM;A SEQUÊNCIA DE IDENTIFICAÇÃO DAS FASES SERÁ:

FASE A (R) - cor BRANCO

FASE B (S) - cor PRETO

FASE C (T) - cor VERMELHO

TERRA - cor VERDE

* O CONDUTOR NEUTRO DEVERÁ POSSUIR ISOLAMENTO NA COR AZUL CLARO
- O CONDUTOR NEUTRO DE CADA CIRCUITO DEVERÁ TER SEÇÃO IGUAL AO DO CONDUTOR FASE.
- FATOR DE CORREÇÃO DE AGRUPAMENTO - FCA 2 circuitos: 0,80 3 circuitos: 0,70 4 circuitos: 0,65
- FATOR DE CORREÇÃO DE TEMPERATURA - FCT Instalação em Alvenaria: 30º Instalação no Solo: 20º
- QUEDA DE TENSÃO MÁXIMA: 5%
- ILUMINAÇÃO NÃO COTADAS: 100W
- AJUSTES DE TRAJETO DAS TUBULAÇÕES PODERÃO OCORRER DURANTE A EXECUÇÃO, PORÉM, NUNCA DEVE-SE ULTRAPASSAR O NÚMERO DE CIRCUITOS AGRUPADOS UTILIZADOS.
- AS BARRAS PARA TERRA E NEUTRO DEVERÃO SER EM BARRA CHATA DE COBRE COM FURAÇÃO PARA CONEXÃO DOS CONDUTORES COM TERMINAIS DO TIPO OLHAL

EXECUÇÃO

- A execução deverá ser feita por profissional habilitado, e o mesmo deverá tomar conhecimento de todas as pranchas de projetos referentes a obra.
- Verificar as medidas no local.
- Todos os níveis deverão ser observados no projeto arquitetônico.
- O aterramento e a alimentação devem ser ligados em rede já existente, sendo que a mesma deverá ser vistoriada pelo A.R.T. deste projeto

NORMAS DA ABNT PARA PROJETOS ELÉTRICOS

NBR5410 - INSTALAÇÕES ELÉTRICAS DE BAIXA TENSÃO.
NBR 5419 - PROTEÇÃO DE ESTRUTURAS CONTRA DESCARGAS ATMOSFÉRICAS.
NBR 13570 - INSTALAÇÕES ELÉTRICAS EM LOCAIS DE AFLUÊNCIA DE PÚBLICO- REQUISITOS ESPECÍFICOS NR 10- SEGURANÇA EM INSTALAÇÕES E SERVIÇOS EM ELETRICIDADE
NBR NM 247 - CABOS ISOLADOS COM POLICLOROETO DE VINILA (PVC) PARA TENSÃO NOMINAIS ATÉ 450/750V
NBR 15465 - SISTEMAS DE ELETRODUTOS PLÁSTICOS PARA INSTALAÇÃO ELÉTRICAS DE BAIXA TENSÃO

TRANSFORMADOR

O DIMENSIONAMENTO DO TRANSFORMADOR DEVERÁ SER FEITO PELO RESPONSÁVEL DO PROJETO DE ENTRADA DE ENERGIA ELÉTRICA, QUE SERÁ DESENVOLVIDO SEPARADAMENTE PARA CADA UNIDADE. POIS, CADA CONCESSIONÁRIA DE ENERGIA TER SUA RESPECTIVA NORMA.

NOTA 04

DEMAIS ESPECIFICAÇÕES DO GERADOR E DA ÁREA QUE SERÁ INSTALADO DEVE SER VERIFICADO COM O ENGENHEIRO DURANTE A COMPRA E INSTALAÇÃO

NOTA 03

CONTRATAR UMA EMPRESA ESPECIALIZADA EM PLACAS FOTOVOLTAICAS

NOTA 02

PLOTRAR COLORIDO

NOTA 01

OBS: OS PONTOS DE ILUMINAÇÃO DO PROJETO ELETRICO SÃO PARA DIMENSIONAMENTO DOS CIRCUITOS (FIAÇÃO E DISJUNTORES). PARA INSTALAÇÃO NO GESSO UTILIZAR AS LAMPADAS DO QUANTITATIVO DO LUMINOTÉCNICO!!

NOTA 05

TENSÃO DE EMPREENDIMENTO
127/220V



NOTA 06

PROJETO MODELO - SEGUIR NORMA CONFORME A REGIÃO QUE FOR EXECUTAR

PROJETO ELÉTRICO



CONTRATADO: JÚLIA VILELA DE FARIA			CLIENTE: SECRETARIA DE ATENÇÃO ESPECIALIZADA A SAÚDE		4
CREA: CREA/IMG - 313914/D			OBRA: MINISTÉRIO DA SAÚDE		
PROJETO: UBS 1			Número Cliente: 60/2024		
DATA 31/07/2024	PROV 31/07/2024	VERIF 31/07/2024	APROV 27/08/2024	UNIDADE: (EXCETO INDICADO) cm	REFERÊNCIA: (1"=1M) 
NOME REVIS.	TÍTULO: PLANTA DE PONTOS DO PAVIMENTO COBERTURA				
ELE		ESCALA: INDICADAS NO DESENHO	DESENHO NÚMERO: 00001	MOD: EST	REVISÃO: 00
				FOLHA: 04/08	

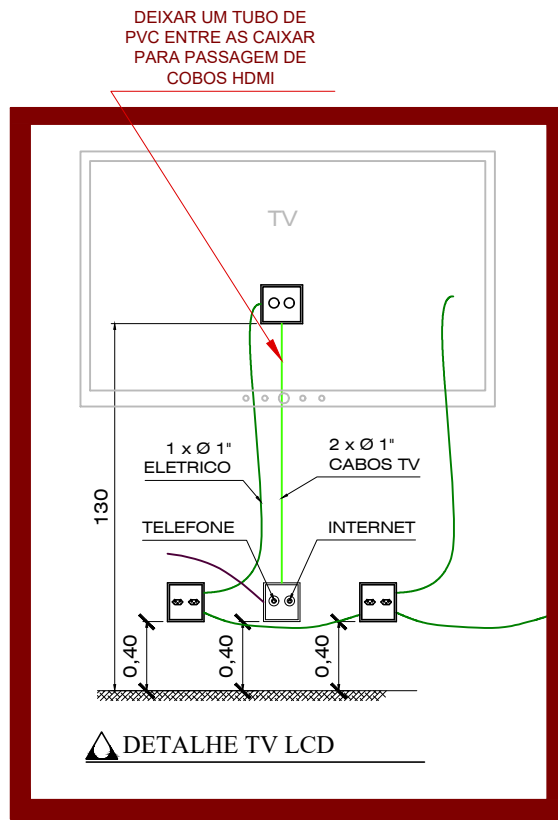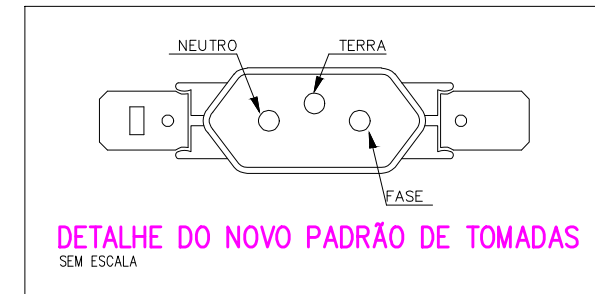

NOTA 06
DUMAIS ESPECIFICAÇÕES DO GERADOR E DA ÁREA QUE SERÁ INSTALADO DEVE SER VERIFICADO COM O ENGENHEIRO DURANTE A COMPRA E INSTALAÇÃO

NOTA 05
CONTRATAR UMA EMPRESA ESPECIALIZADA EM PLACAS FOTOVOLTAICAS

NOTA 04
TENSÃO DE EMPREENDIMENTO 127/220V

NOTA 03
PROJETO MODELO - SEGUIR NORMA CONFORME A REGIÃO QUE FOR EXECUTAR

NOTA 02
PLOTAR COLORIDO

NOTA 01
OBS: OS PONTOS DE ILUMINAÇÃO DO PROJETO ELÉTRICO SÃO PARA DIMENSIONAMENTO DOS CIRCUITOS (FIAÇÃO E DISJUNTORES). PARA INSTALAÇÃO NO GESSO UTILIZAR AS LAMPADAS DO QUANTITATIVO DO LUMINOTÉCNICO!!

TRANSFORMADOR

O DIMENSIONAMENTO DO TRANSFORMADOR DEVERÁ SER FEITO PELO RESPONSÁVEL DO PROJETO DE ENTRADA DE ENERGIA ELÉTRICA, QUE SERÁ DESENVOLVIDO SEPARADAMENTE PARA CADA UNIDADE. POR, CADA CONCESSIONÁRIA DE ENERGIA TER SUA RESPECTIVA NORMA.

EXECUÇÃO

- A execução deverá ser feita por profissional habilitado, e o mesmo deverá tomar conhecimento de todas as pranchas de projetos referentes a obra.
- Verificar as medidas no local.
- Todos os níveis deverão ser observados no projeto arquitetônico.
- O aterramento e a alimentação devem ser ligadas em rede já existente, sendo que a mesma deverá ser vistoriada pelo A.R.T. deste projeto

NORMAS DA ABNT PARA PROJETOS ELÉTRICOS

NBR5410 - INSTALAÇÕES ELÉTRICAS DE BAIXA TENSÃO.
NBR 5419 - PROTEÇÃO DE ESTRUTURAS CONTRA DESCARGAS ATMOSFÉRICAS
NBR 13708 - INSTALAÇÕES ELÉTRICAS EM LOCAIS DE AFILÊNCIA DE PÚBLICO- REQUISITOS ESPECÍFICOS
NR 10- SEGURANÇA EM INSTALAÇÕES E SERVIÇOS EM ELÉTRICIDADE
NBR NBR 247 - CABOS ISOLADOS COM POLICLORETO DE VINILA (PVC) PARA TENSÃO NOMINAIS ATÉ 450/750V
NBR 15465 - SISTEMAS DE ELETRODUTOS PLÁSTICOS PARA INSTALAÇÃO ELÉTRICAS DE BAIXA TENSÃO


NOTAS GERAIS




- 1- FIOS E ELETRÓDUTOS NÃO DIMENSIONADOS SERÃO 3/4" (REFERÊNCIAS INTERNAS)
- 2 - AS LUMINÁRIAS INSTALADAS AO TEMPO DEVERÃO POSSUIR GRAU DE PROTEÇÃO IP-56 PARA EVITAR O ACUMENTO DO DISPOSITIVO DE PROTEÇÃO DIFERENCIAL RESIDUAL
- 3 - OS CONDUTORES "FASE" DAS INSTALAÇÕES DE ENTRADA E MEDIÇÃO DEVERÃO SER IDENTIFICADOS ATRAVÉS DE FITAS ADESIVAS DE PVC COLORIDAS, COM LARGURA APROXIMADA DE 19mm, NOS SEGUINTES PONTOS:
 - NOS PINGADOUROS DOS RAMAIS DE ENTRADA (AÉREO ou SUBTERRÂNEO);
 - NAS ENTRADAS E SAÍDAS DAS PROTEÇÕES GERAIS.
 - NAS ENTRADAS E SAÍDAS DOS DISJUNTORES DA UNIDADE DE CONSUMO;
 - NAS CONEXÕES DAS CAIXAS DE PASSAGEM.
- A SEQUÊNCIA DE IDENTIFICAÇÃO DAS FASES SERÁ:


FASE	A (R)	- cor	BRANCO
FASE	B (S)	- cor	PRETO
FASE	C (T)	- cor	VERMELHO
TERRA	-	- cor	VERDE
- * O CONDUTOR NEUTRO DEVERÁ POSSUIR IDENTIFICAÇÃO NA COR AZUL CLARO
- 4 - O CONDUTOR NEUTRO DE CADA CIRCUITO DEVERÁ TER SEÇÃO IGUAL AO DO CONDUTOR FASE.
- 5 - FATOR DE CORREÇÃO DE AGRUPAMENTO - FCA 2 circuitos: 0,80 3 circuitos: 0,70 4 circuitos: 0,65
- 6 - FATOR DE CORREÇÃO DE TEMPERATURA - FCT Instalação em Ambiente: 30° Instalação no Solo: 20°
- 7 - QUEDA DE TENSÃO MÁXIMA: 5%
- 8 - ILUMINAÇÃO NÃO COTADAS: 100W
- 9 - AJUSTES DE TRAJETO DAS TUBULAÇÕES PODERÃO OCORRER DURANTE A EXECUÇÃO, PORÉM, NUNCA DEVE-SE ULTRAPASSAR O NÚMERO DE CIRCUITOS AGRUPADOS UTILIZADOS.
- 10 - AS BARRAS PARA TERRA E NEUTRO DEVERÃO SER EM BARRA CHATA DE COBRE COM FURAÇÃO PARA CONEXÃO DOS CONDUTORES COM TERMINAIS DO TIPO OLHAL

PROJETO ELÉTRICO

CONTRATADO: JOLIA VILELA DE FARIA		CLIENTE: SECRETARIA DE ATENÇÃO ESPECIALIZADA A SAÚDE		5	
OBRA: CREA: CREAMG - 313914D		PROJETO: MINISTÉRIO DA SAÚDE			
UNB 1		Número Cliente: 60/2024			
DATA 31/07/2024	PROJ 31/07/2024	VERIF 27/08/2024	APROV 27/08/2024	UNIDADE: (EXCETO INDICADO) GTN	REFERÊNCIA (1º DEBDO) GTN
NOME REVIS.	TÍTULO: PLANTA DE PONTOS DO PAVIMENTO TERREO		DESENHO NÚMERO: 00001		REVISÃO: 00
ELE	ESCALA INDICADAS NO DESENHO	00001	MOD. EST	REVISÃO: 00	FOLHA: 05/08

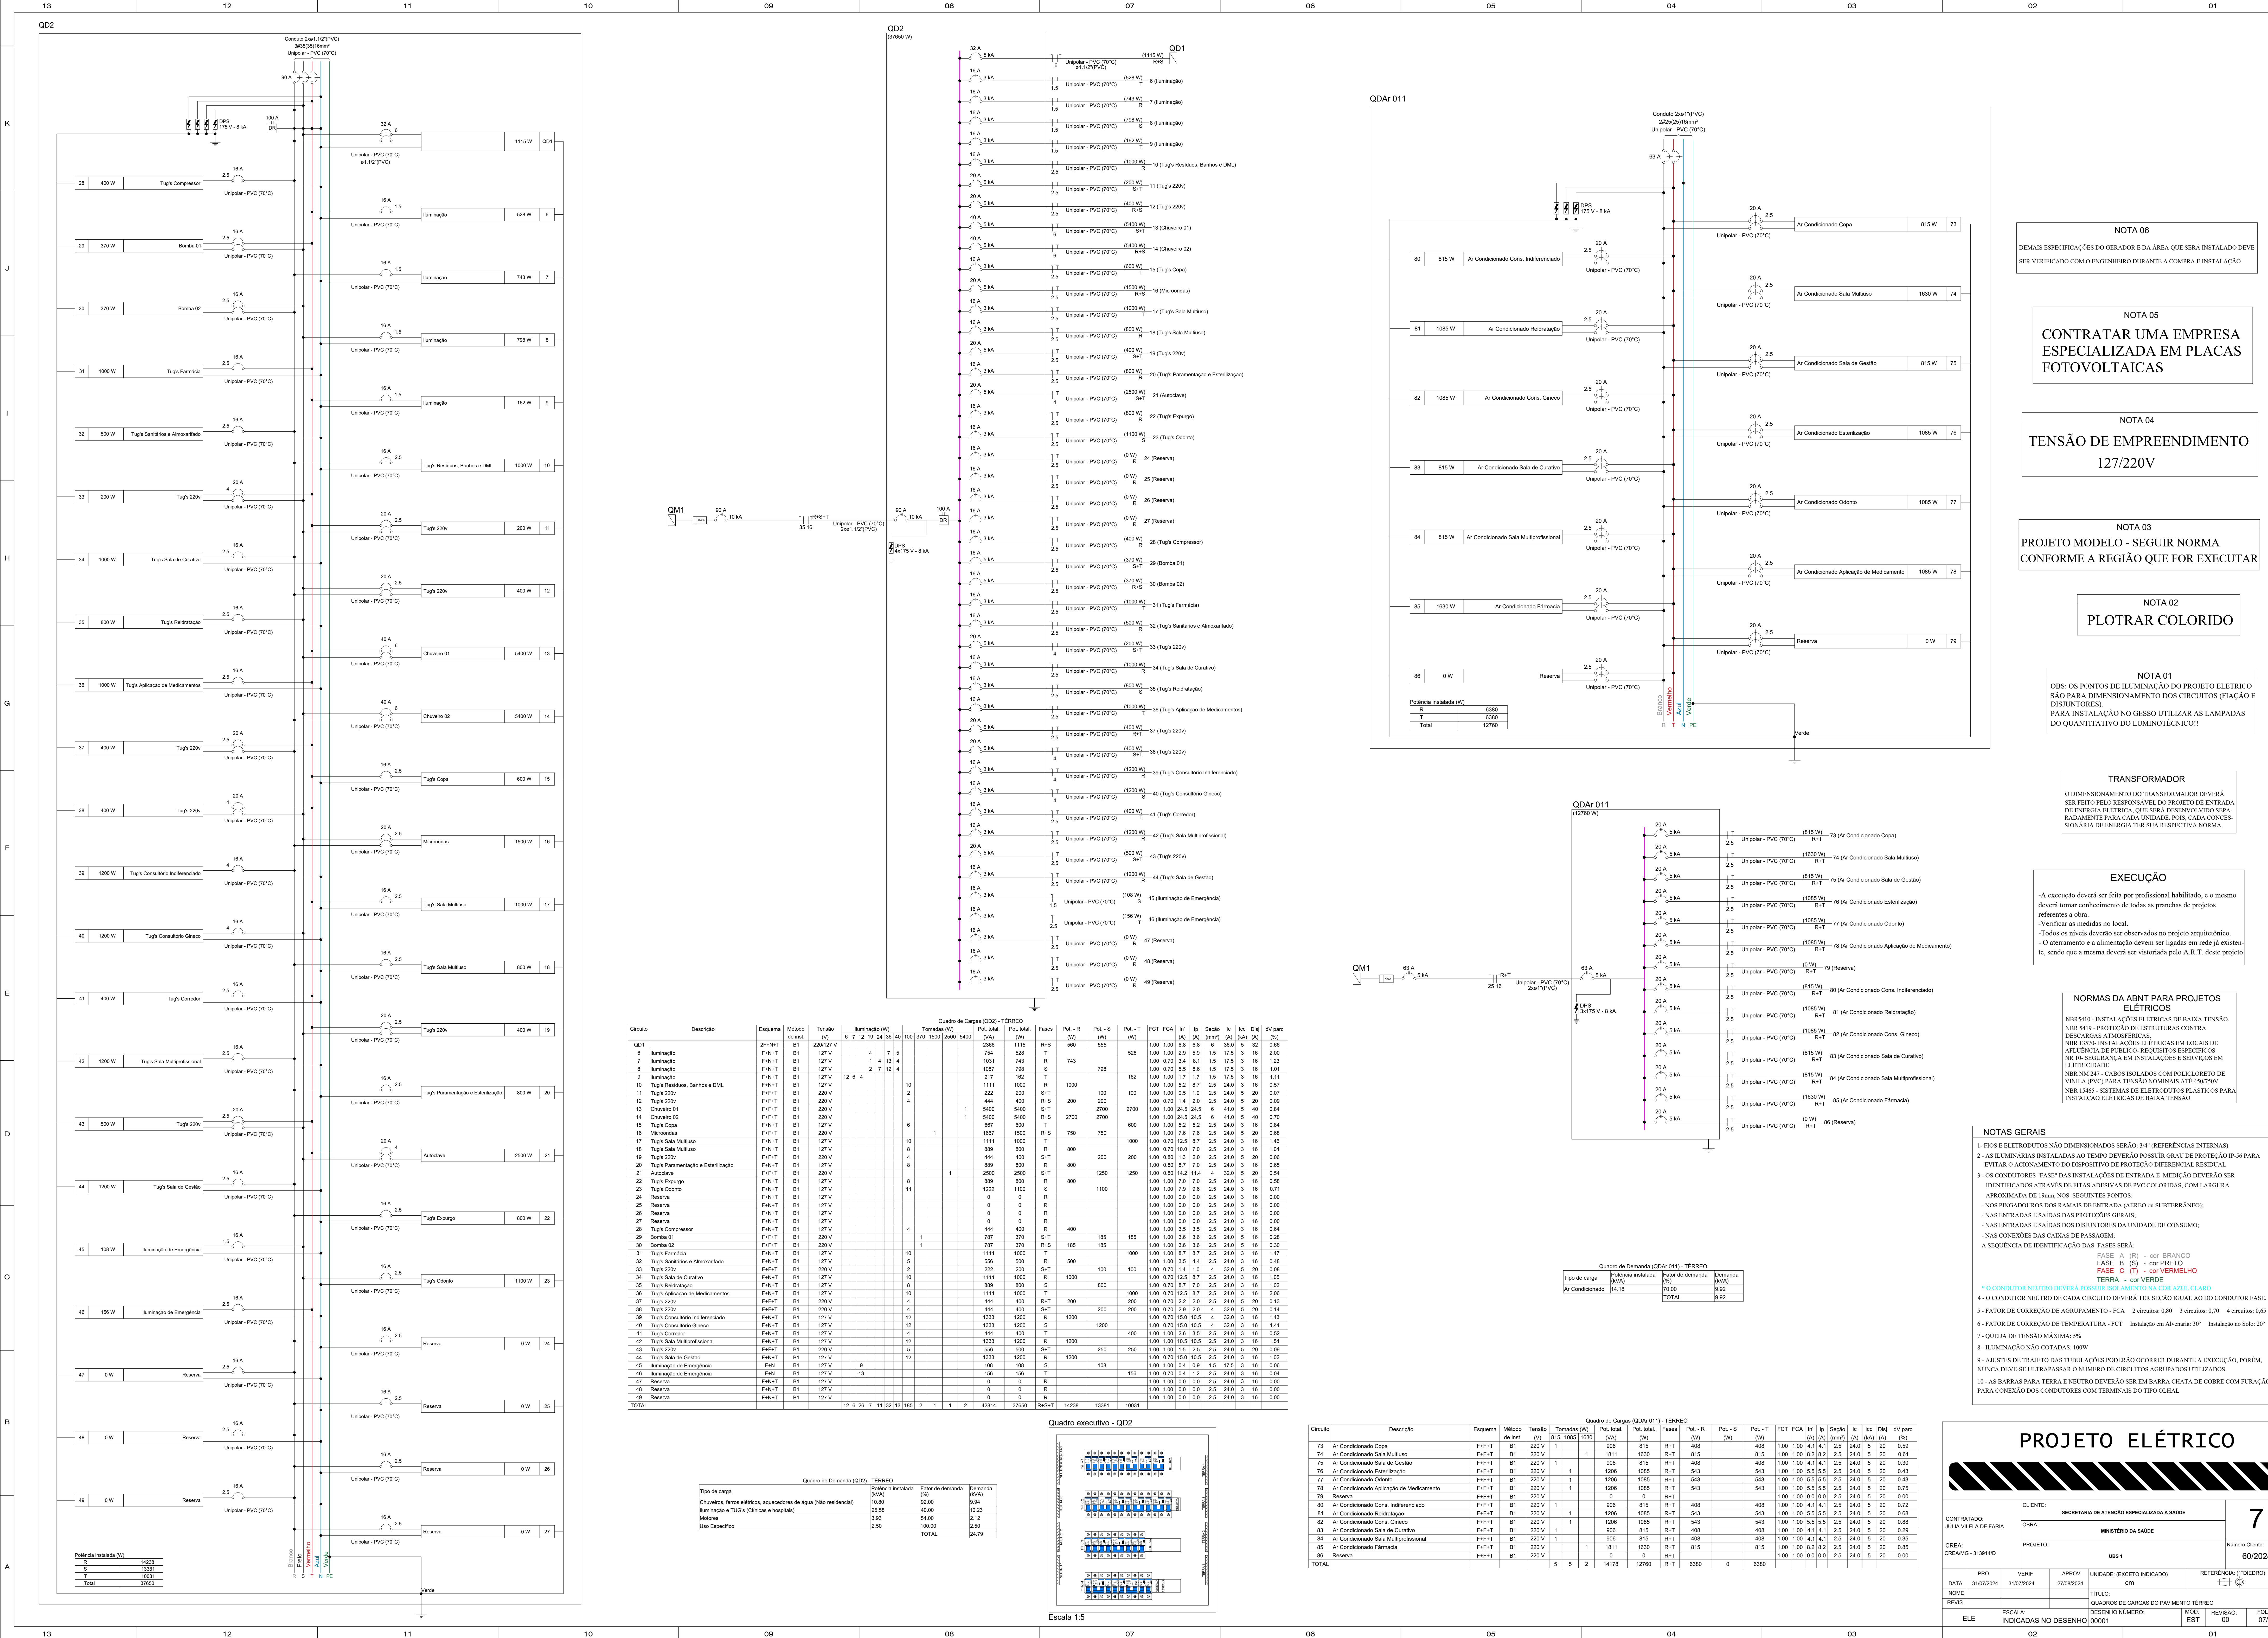

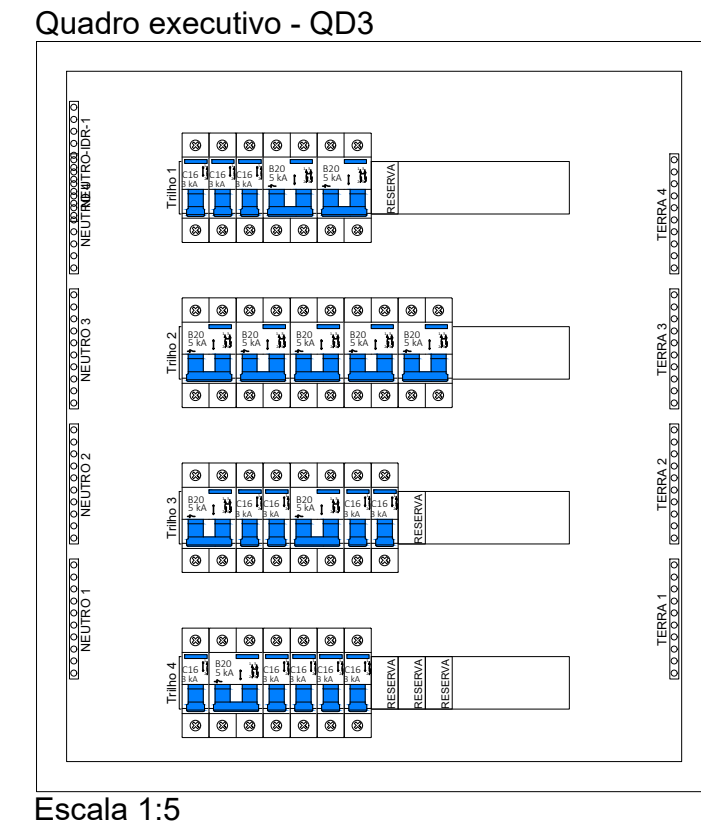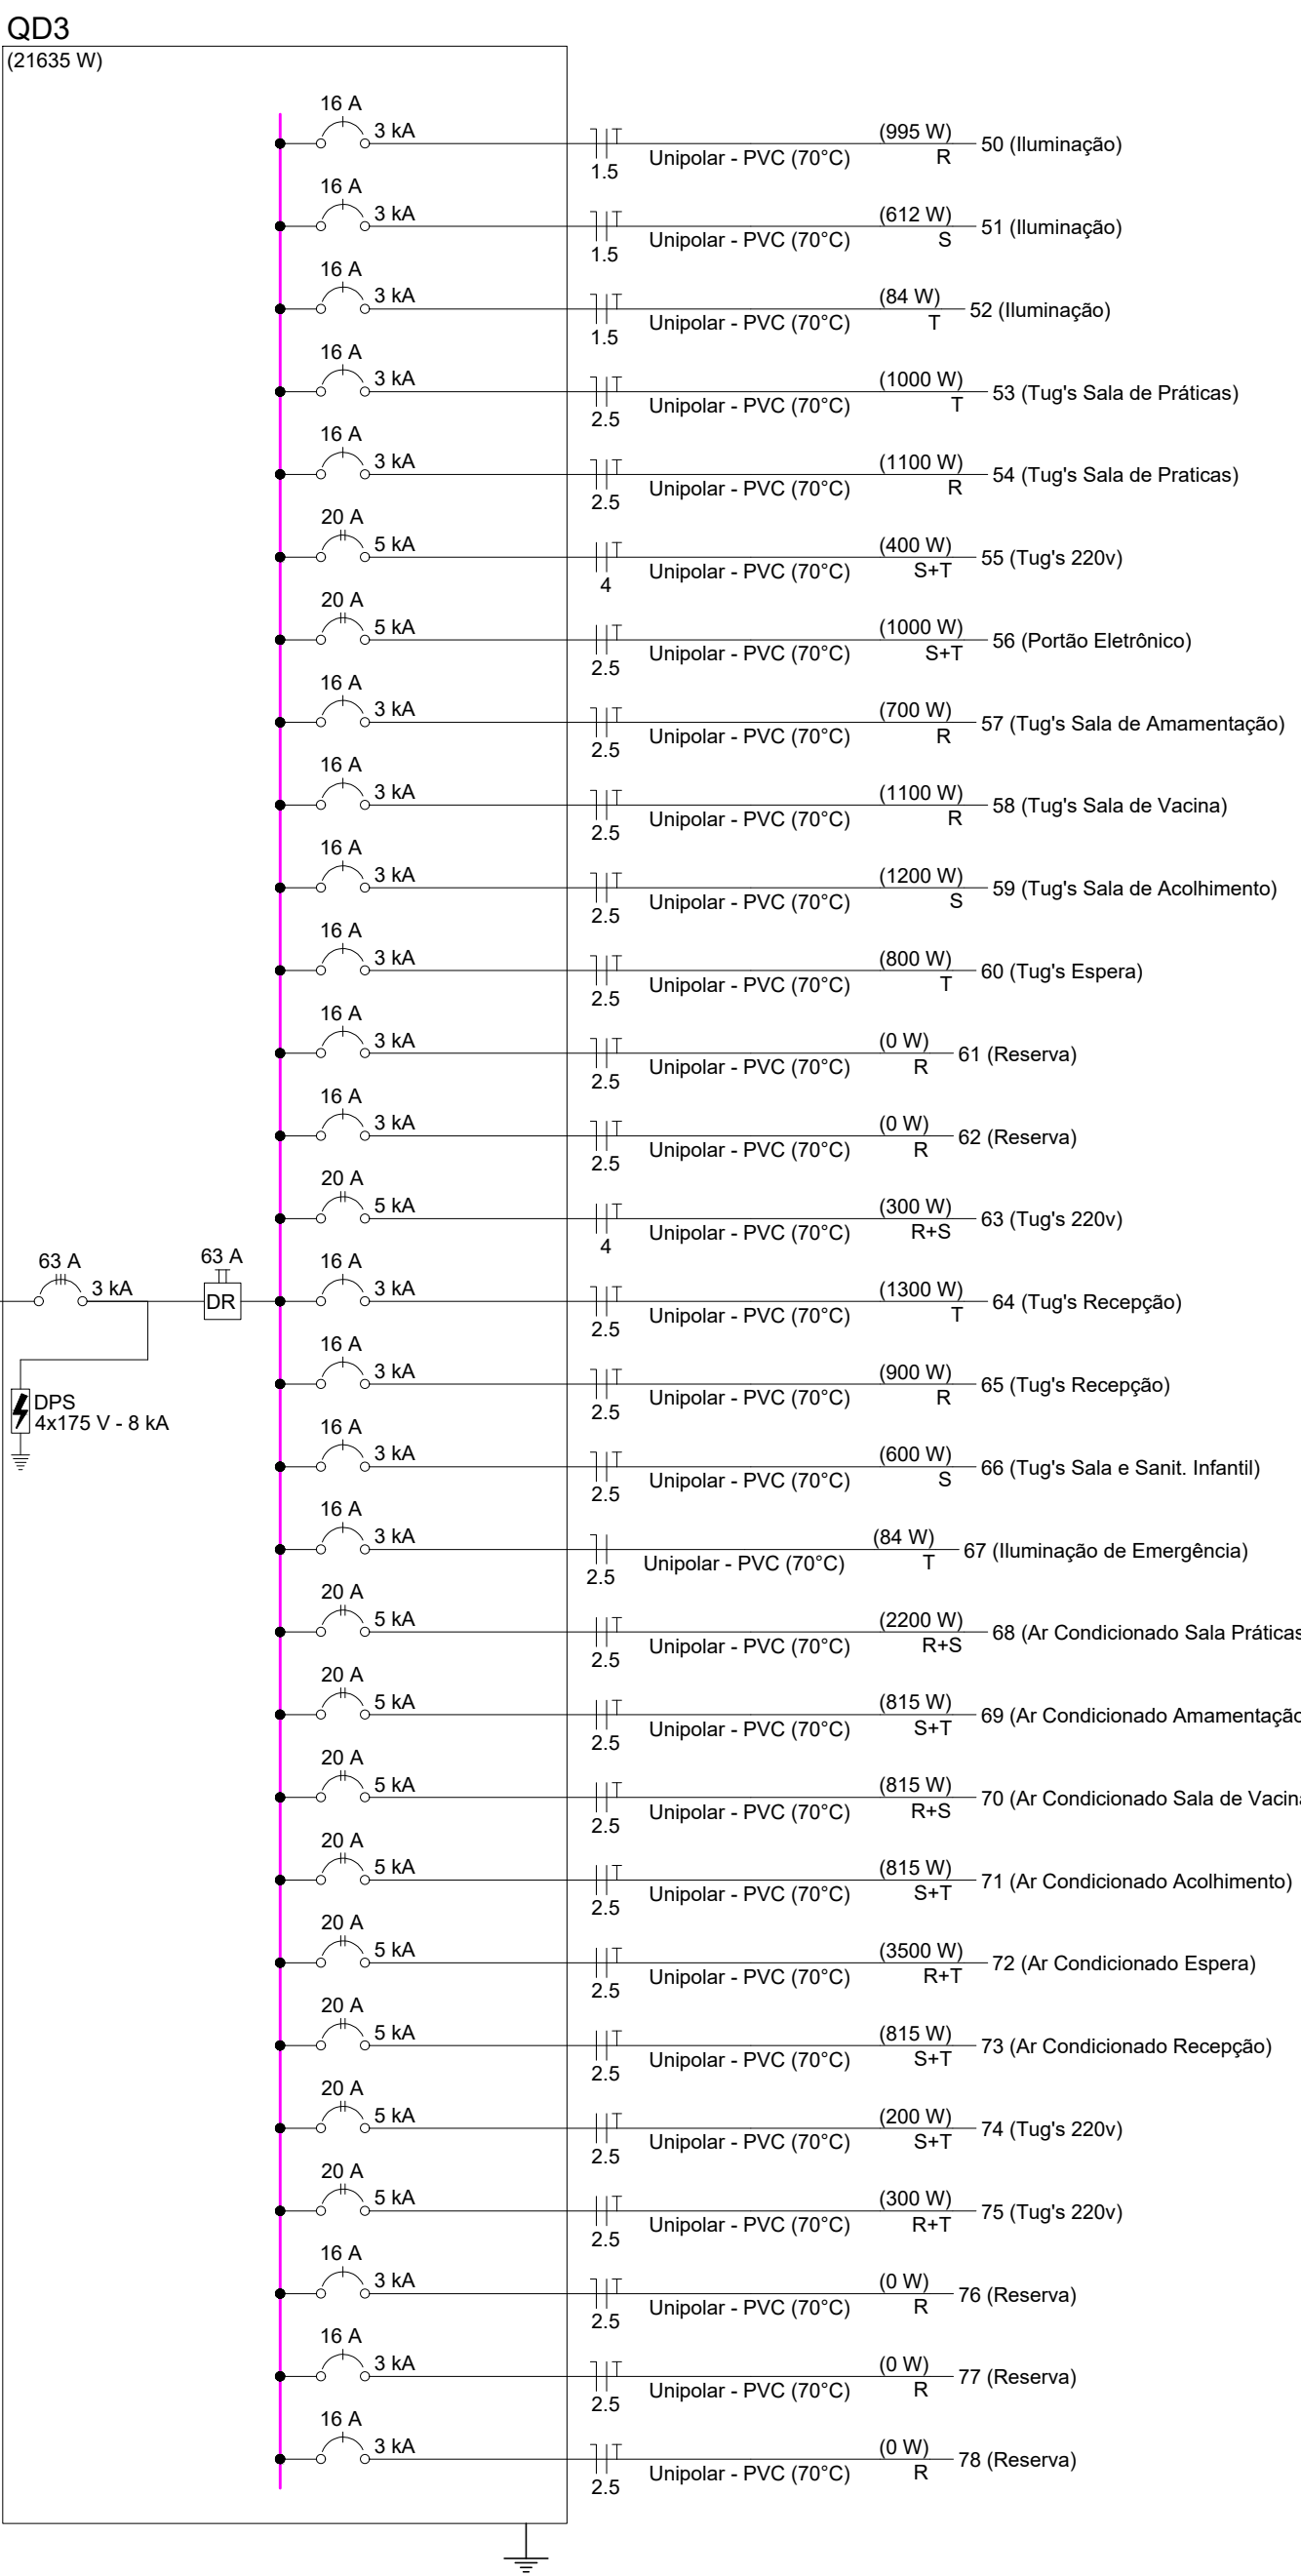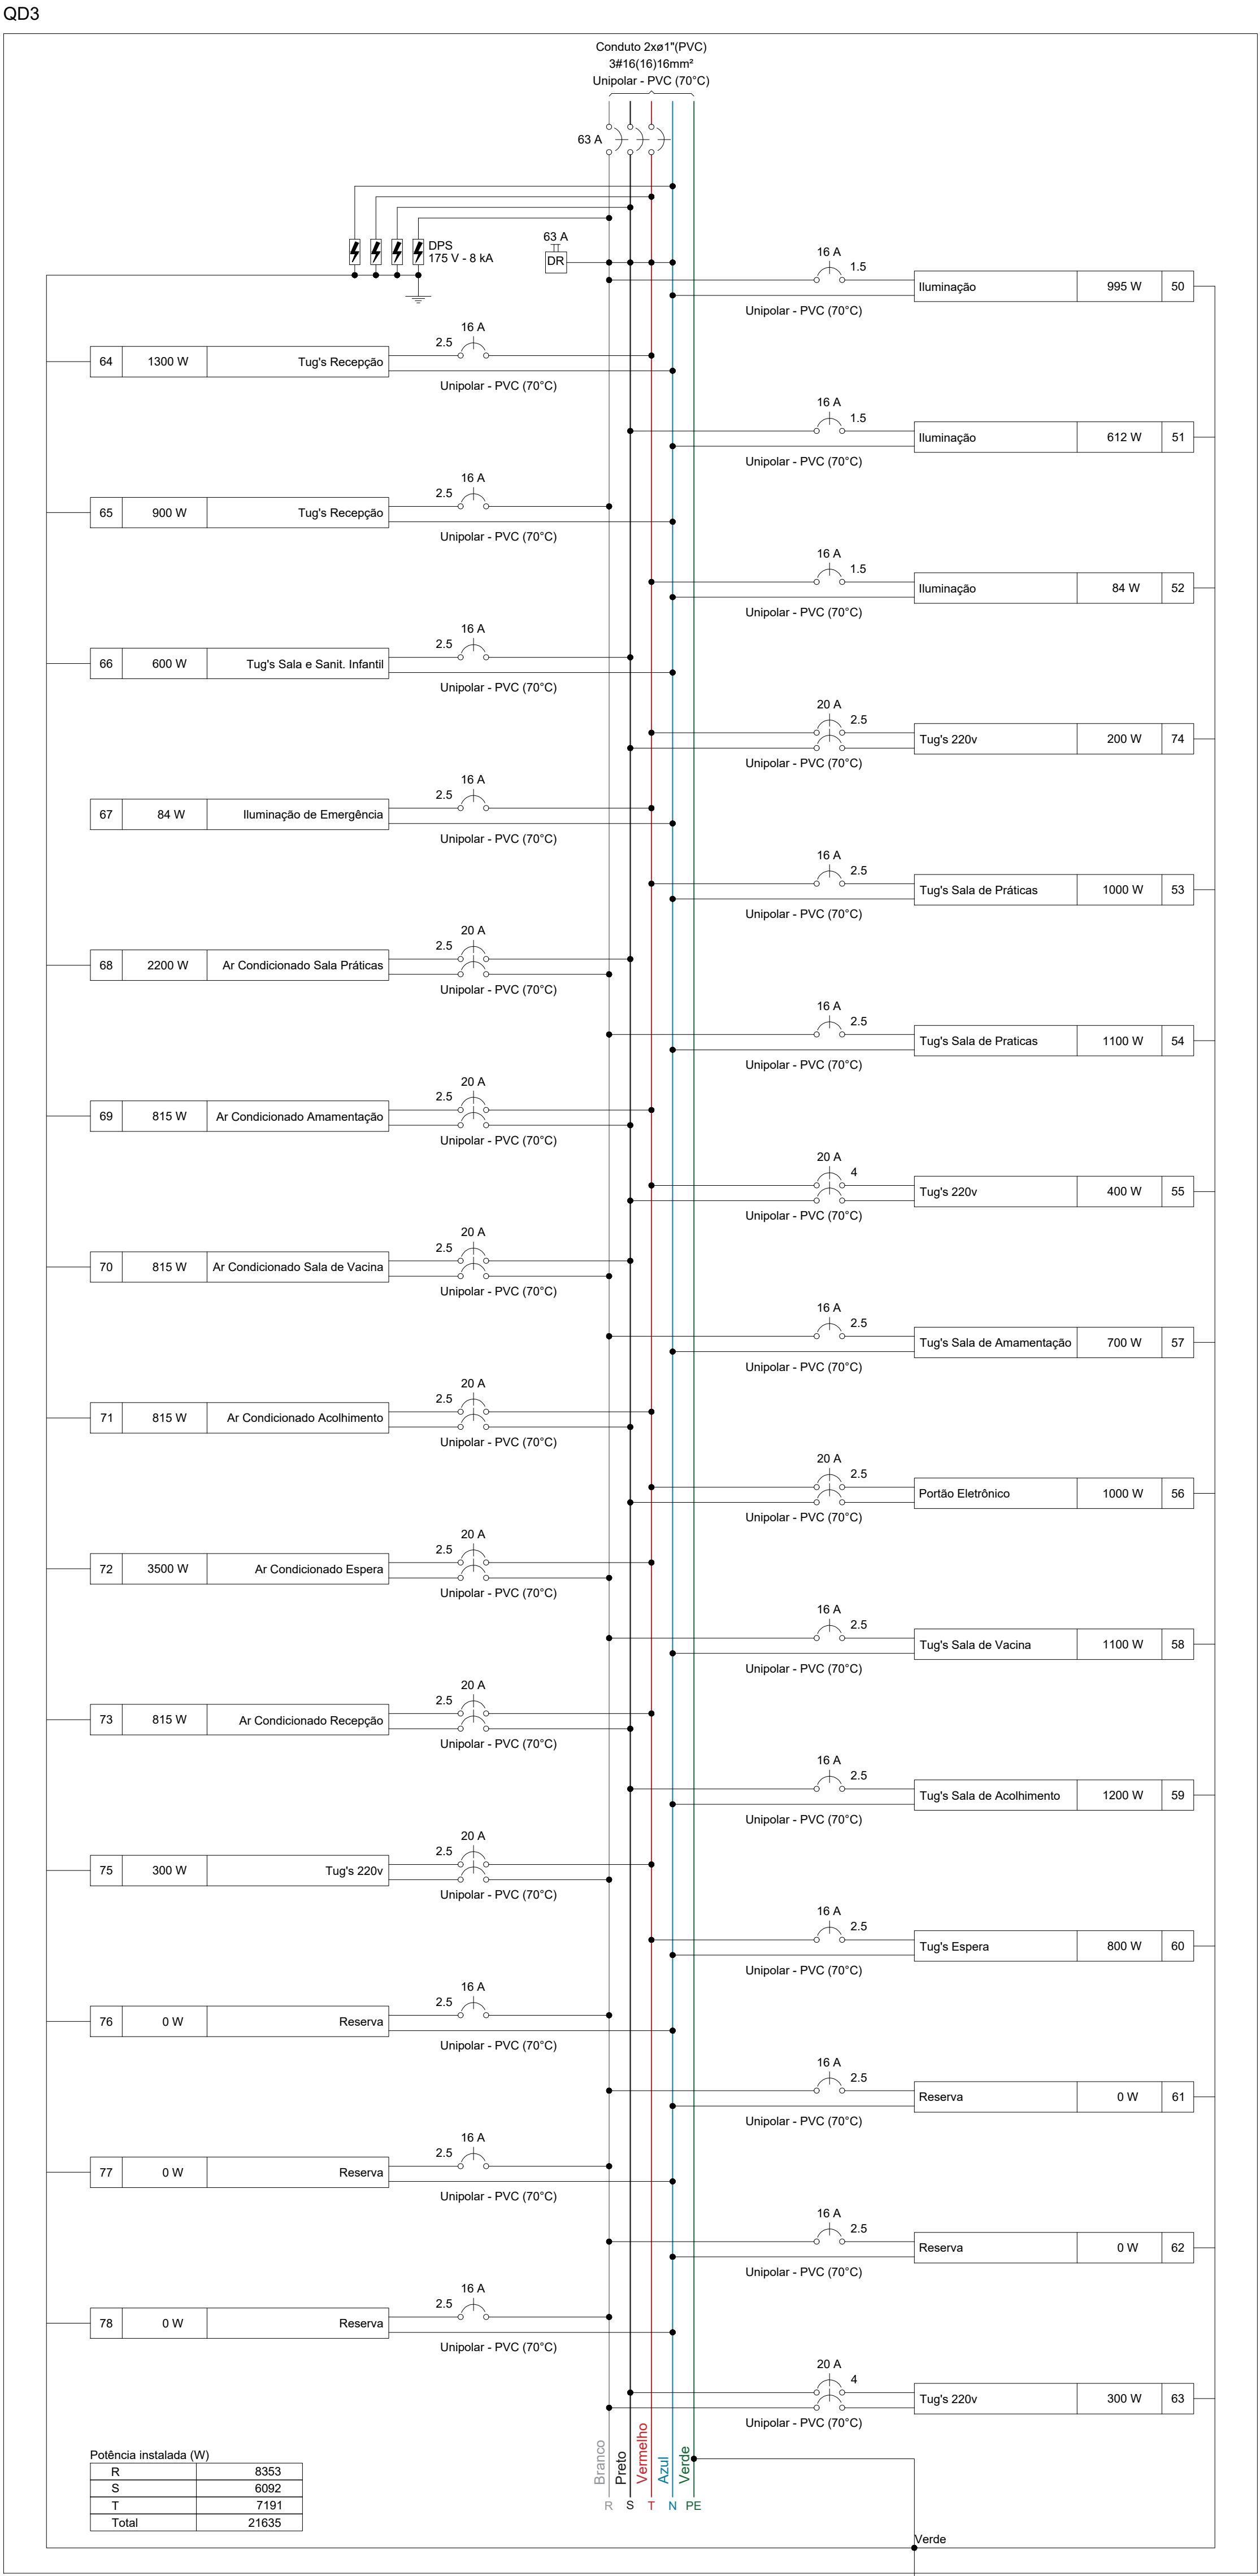

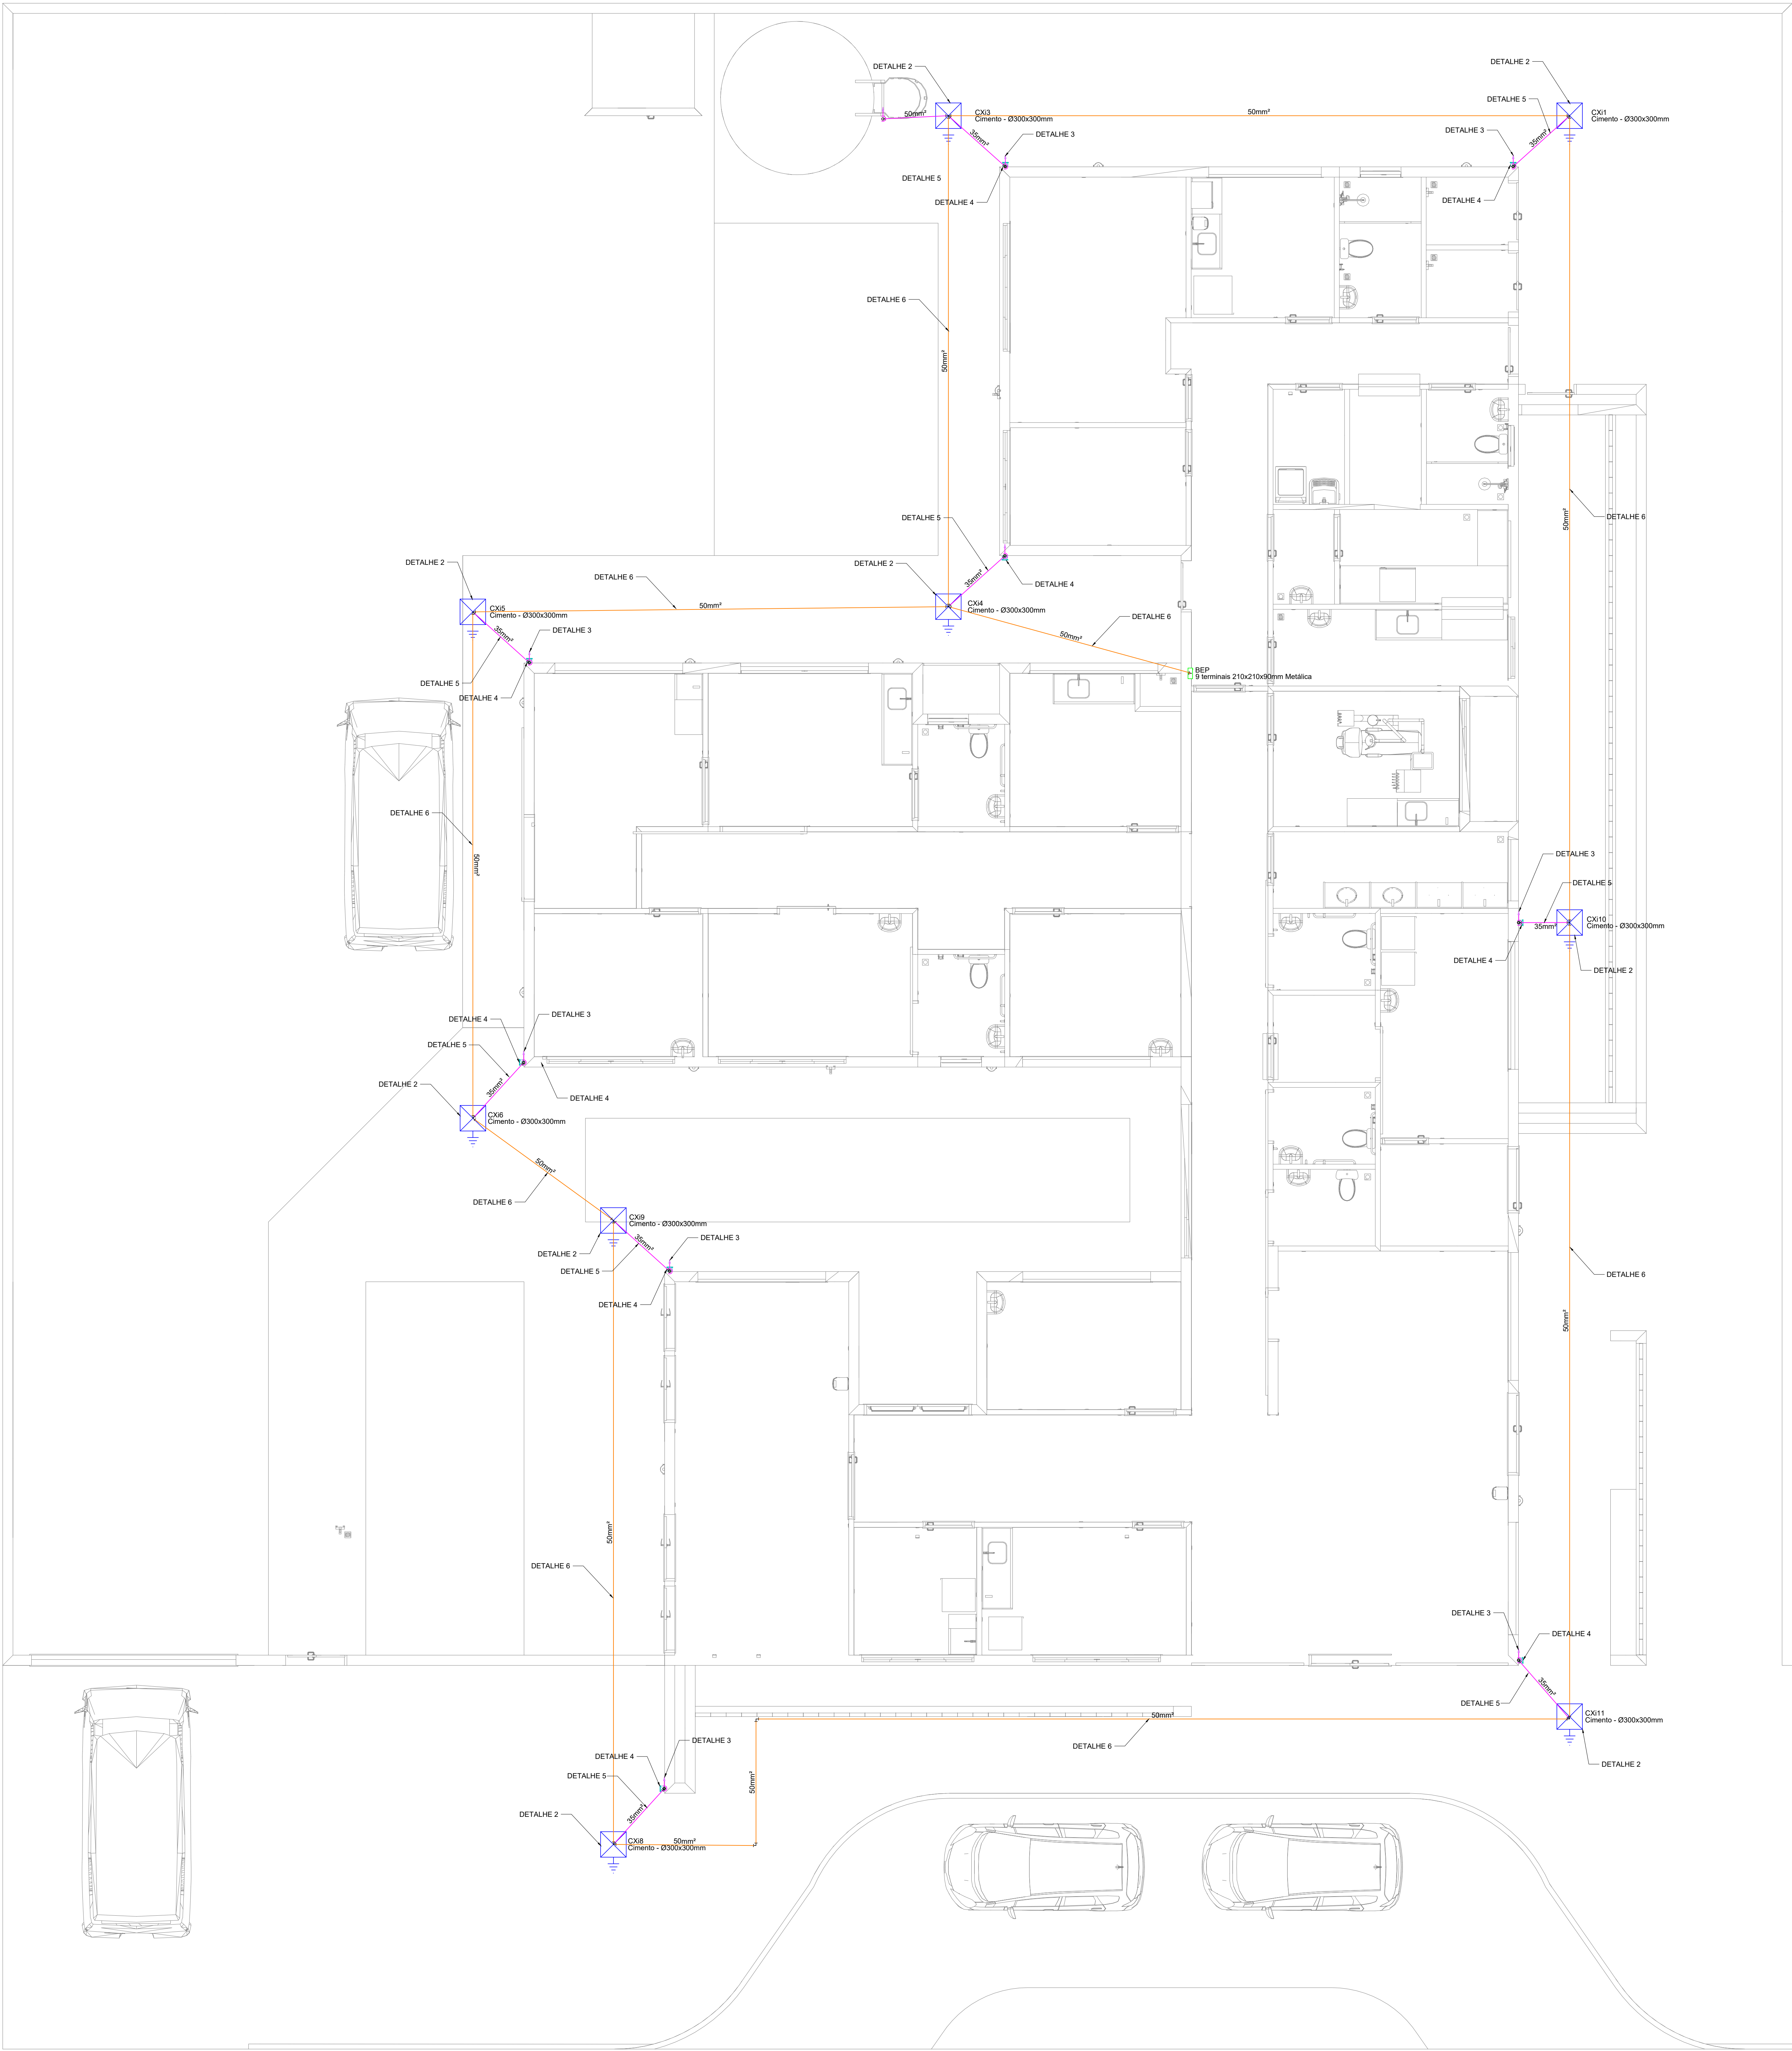

NOTA 02
PLOTAR COLORIDO

NORMAS DA ABNT PARA PROJETOS ELÉTRICOS

NBR 5410 - INSTALAÇÕES ELÉTRICAS DE BAIXA TENSÃO.
NBR 5419 - PROTEÇÃO DE ESTRUTURAS CONTRA DESCARGAS ATMOSFÉRICAS.
NBR 1570 - INSTALAÇÕES ELÉTRICAS EM LOCAIS DE AFILIAÇÃO DE PÚBLICO: REQUISITOS ESPECÍFICOS DE SEGURANÇA EM INSTALAÇÕES E SERVIÇOS EM ELÉTRICIDADE.

EXECUÇÃO


- 1- A EXECUÇÃO DEVERÁ SER FEITA POR PROFISSIONAL HABILITADO, E O MESMO DEVERÁ TOMAR CONHECIMENTO DE TODAS AS PRANCHAS DO PROJETO REFERENTE A OBRA E NORMAS.
- 2- VERIFICAR MEDIDAS NO LOCAL.
- 3- TODOS OS NÍVEIS DEVERÃO SER OBSERVADOS NO PROJETO ARQUITETÔNICO.
- 4- A ALIMENTAÇÃO DEVE SER LIGADA EM REDE JÁ EXISTENTE, SENDO QUE A MESMA DEVERÁ SER VISTORIADA PELO A.R.T.

NOTAS GERAIS

- 1- TODAS AS ESTRUTURAS METÁLICAS EXISTENTES NAS COBERTURAS DA EDIFICAÇÃO (ANTENAS, ESCADAS, CHAMINÉS, ETC.) DEVERÃO SER INTERLIGADAS AO PONTO MAIS PRÓXIMO DO SISTEMA DE CAPTAÇÃO PARA LOCALIZAÇÃO DE POTENCIAL E ESCOAMENTO DE ALGUMA POSSÍVEL DESCARGA.
- 2- DEVERÃO SER ADICIONADOS AO SISTEMA DE CAPTAÇÃO, TERMINAIS AÉREOS COLOCADOS A CADA 6 METROS. ESSES TERMINAIS DIMINUIRÃO A PROBABILIDADE DE A MALHA CAPTORA SER DANIFICADA NOS PNTOS DE IMPACTO.
- 3- EM LOCAIS DE FÁCIL ACESSO DE PESSOAS, OS CABOS DE DESCIDA DEVERÃO SER PROTEGIDOS POR TUBOS DE PVC DE 1".
- 4- DEVERÁ SER UTILIZADA UMA CAIXA DE INSPEÇÃO TIPO SUSPensa COM CONECTOR DE MEDIÇÃO PARA CADA DESCIDA, ONDE SERÁ FEITA A DESCONEXÃO ENTRE DESCIDA E ATERRAMENTO EM FUTURAS VISTORIAS.
- 5- FOI UTILIZADA TELA BELINOX (30mmX1,2mm) REF.: TEL-753, FORMANDO UMA REDE SOB OS BOTTÕES DE GAS, INTERLIGADA AS TUBULAÇÕES E AO PORTÃO METÁLICO DO DEPÓSITO. APÓS EQUALIZADAS ENTRE SI, ESSAS ESTRUTURAS FORAM INTERLIGADAS ATRAVES DE CABO DE COBRE Nº 50mm² A MALHA DE ATERRAMENTO DO SPD.
- 6- TODAS AS TUBULAÇÕES METÁLICAS QUE CRUZAREM COM O ANEL DE ATERRAMENTO DEVERÃO SER INTERLIGADAS A ESSE NO PONTO DE CRUZAMENTO.
- 7- TODAS AS CONEXÕES DO ATERRAMENTO DEVERÃO SER EXECUTADAS COM SOLDA EXOTÉRMICA.
- 8- O SISTEMA DEVERÁ TER UMA MANUTENÇÃO PREVENTIVA ANUAL E SEMPRE QUE ATINGIDO POR DESCARGAS POR DESCARGA ATMOSFÉRICA, PARA VERIFICAR EVENTUAIS IRREGULARIDADES E GARANTIR A EFICIÊNCIA DO SPD.
- 9- NÃO É FUNÇÃO DO SPD, A PROTEÇÃO DE EQUIPAMENTOS ELETRO-ELETRÔNICOS. PARA TAL, OS INTERESSADOS DEVERÃO ADQUIRIR SUPRESSORES DE SURTOS INDIVIDUAIS (PROTETORES DE LINHA) NAS CASAS ESPECIALIZADAS.
- 10- ESTE PROJETO NÃO PODERÁ SOFRER MODIFICAÇÕES SEM A PRÉVIA AUTORIZAÇÃO DO PROJETISTA.

PROJETO SPD

CONTRATADO: LUCAS CASTELO MOTA		CLIENTE: SECRETARIA DE ATENÇÃO ESPECIALIZADA À SAÚDE		1	
CREA: 141094978-0		OBRA: MINISTÉRIO DA SAÚDE		Número Cliente: 08/2024	
DATA: 31/07/2024		PROJETO: URS 1		REFERÊNCIA (1º DIEDRO)	
VERIF: 31/07/2024		APROV: 31/07/2024		UNIDADE (EXCETO INDICADO) cm	
NOME: SPDA		TÍTULO: PLANTA DO PAVIMENTO TÉRREO E LEGENDAS		REVISÃO: 00	
ESCALA: INDICADAS NO DESENHO		DESENHO NÚMERO: 00001		FOLHA: 01/03	

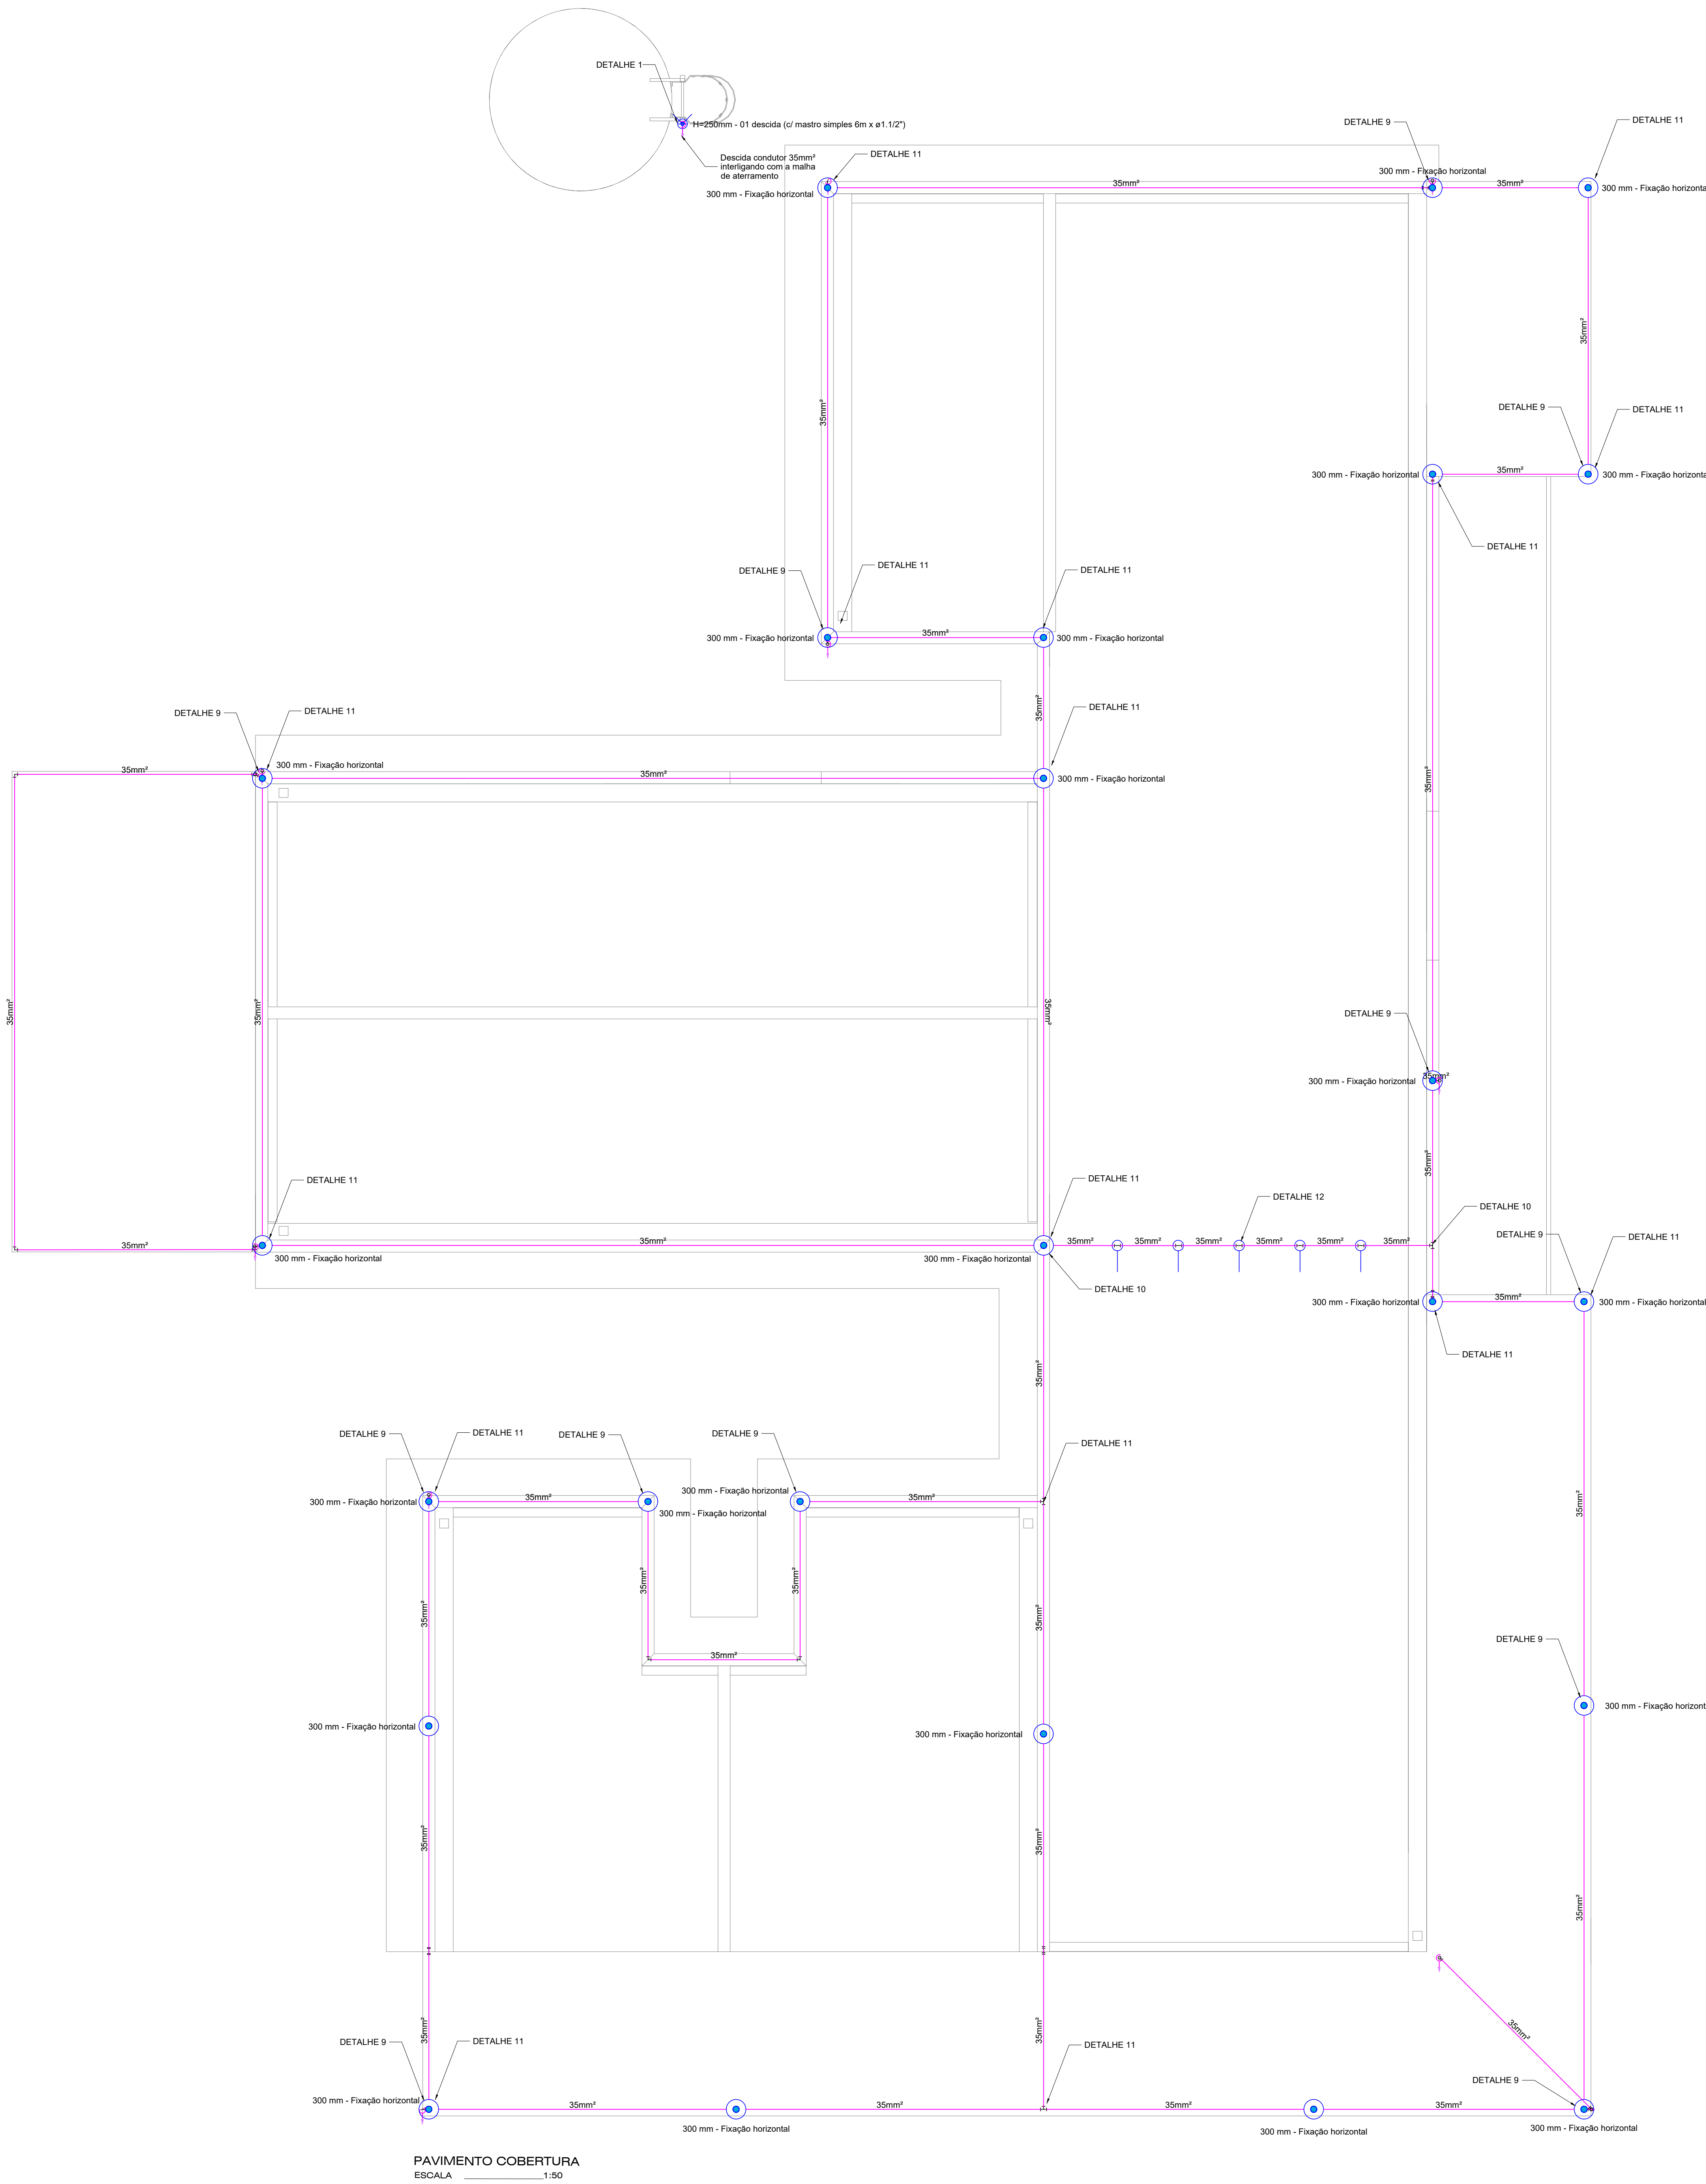

Legenda - COBERTURA	
	Captor Franklin - H=250mm - 1 descida
	Isolador simples - fix. c/ chapa de encosto - 100 mm
	Terminal Aéreo - 300 mm - Fixação horizontal

SPDA	
	Cabo de cobre nu 35 mm²
	Cabo de cobre nu 30 mm²

NOTA 02
PLOTAR COLORIDO

NORMAS DA ABNT PARA PROJETOS ELÉTRICOS

NBR5410 - INSTALAÇÕES ELÉTRICAS DE BAIXA TENSÃO.
NBR 5419 - PROTEÇÃO DE ESTRUTURAS CONTRA DESCARGAS ATMOSFÉRICAS.
NBR 1570 - INSTALAÇÕES ELÉTRICAS EM LOCAIS DE AFILUÊNCIA DE PÚBLICO: REQUISITOS ESPECÍFICOS
NBR 13.570 - SEGURANÇA EM INSTALAÇÕES E SERVIÇOS EM ELÉTRICIDADE

EXECUÇÃO


- 1- A EXECUÇÃO DEVERÁ SER FEITA POR PROFISSIONAL HABILITADO, E O MESMO DEVERÁ TOMAR CONHECIMENTO DE TODAS AS PRANCHAS DO PROJETO REFERENTE A OBRA E NORMAS.
- 2- VERIFICAR MEDIDAS NO LOCAL.
- 3- TODOS OS NÍVEIS DEVERÃO SER OBSERVADOS NO PROJETO ARQUITETÔNICO
- 4- A ALIMENTAÇÃO DEVE SER LIGADA EM REDE JÁ EXISTENTE, SENDO QUE A MESMA DEVERÁ SER VISTORIADA PELO A.R.T

NOTAS GERAIS

- 1- TODAS AS ESTRUTURAS METÁLICAS EXISTENTES NAS COBERTURAS DA EDIFICAÇÃO (ANTENAS, ESCADAS, CHAMINÉS, ETC.) DEVERÃO SER INTERLIGADAS AO PONTO MAIS PRÓXIMO DO SISTEMA DE CAPTAÇÃO PARA EQUALIZAÇÃO DE POTENCIAL E ESCOAMENTO DE ALGUMA POSSÍVEL DESCARGA.
- 3- DEVERÃO SER ADICIONADOS AO SISTEMA DE CAPTAÇÃO, TERMINAIS AÉREOS COLOCADOS A CADA 6 METROS. ESSES TERMINAIS DIMINUIRÃO A PROBABILIDADE DE A MALHA CAPTORA SER DANIFICADA NOS PNTOS DE IMPACTO.
- 4- EM LOCAIS DE FÁCIL ACESSO DE PESSOAS, OS CABOS DE DESCIDA DEVER-ÃO SER PROTEGIDOS POR TUBOS DE PVC DE 1".
- 5- DEVERÁ SER UTILIZADA UMA CAIXA DE INSPEÇÃO TIPO SUSPensa COM CONECTOR DE MEDIÇÃO PARA CADA DESCIDA, ONDE SERÁ FEITA A DESCONEXÃO ENTRE DESCIDA E ATERRAMENTO EM FUTURAS VISTORIAS.
- 6- FOI UTILIZADA TELA BELINOX (30mmX1,2mm) REF.:TEL-753, FORMANDO UMA REDE SOB OS BOTTÕES DE GÁS, INTERLIGADA AS TUBULAÇÕES E AO PORTÃO METÁLICO DO DEPÓSITO. APÓS EQUALIZADAS ENTRE SI, ESSAS ESTRUTURAS FORAM INTERLIGADAS ATRAVES DE CABO DE COBRE NÚ 50mm² A MALHA DE ATERRAMENTO DO SPDA.
- 8- TODAS AS TUBULAÇÕES METÁLICAS QUE CRUZAREM COM O ANEL DE ATERRAMENTO DEVERÃO SER INTERLIGADAS A ESSE NO PONTO DE CRUZAMENTO.
- 9- TODAS AS CONEXÕES DO ATERRAMENTO DEVERÃO SER EXECUTADAS COM SOLDA EXOTÉRMICA.
- 10- O SISTEMA DEVERÁ TER UMA MANUTENÇÃO PREVENTIVA ANUAL E SEMPRE QUE ATINGIDO POR DESCARGAS POR DESCARGA ATMOSFÉRICA, PARA VERIFICAR EVENTUAIS IRREGULARIDADES E GARANTIR A EFICIÊNCIA DO SPDA.
- 11- NÃO É FUNÇÃO DO SPDA A PROTEÇÃO DE EQUIPAMENTOS ELETRÔNICOS. PARA TAL, OS INTERESSADOS DEVERÃO ADQUIRIR SUPRESSORES DE SURTOS INDIVIDUAIS (PROTETORES DE LINHA) NAS CASAS ESPECIALIZADAS.
- 15- ESTE PROJETO NÃO PODERÁ SOFRER MODIFICAÇÕES SEM A PRÉVIA AUTORIZAÇÃO DO PROJETISTA.


PROJETO SPDA

CONTRATADO LUCAS CASTELO MOTA		CLIENTE: SECRETARIA DE ATENÇÃO ESPECIALIZADA A SAÚDE			2
		OBRA: MINISTÉRIO DA SAÚDE			
CREA: 141094978-0		PROJETO: UBS 1			Número Cliente 08/2024
PROV 31/07/2024	VERIF 31/07/2024	APROV 31/07/2024	UNIDADE (EXCETO INDICADO) cm	REFERÊNCIA (1º DIEDRO) 	
NOME REVIS		TÍTULO: PLANTA DO PAVIMENTO/SUPERIOR E LEGENDAS			
SPDA		ESCALA: INDICADAS NO DESENHO	DESENHO NÚMERO: 00002	MOD EST	REVISÃO 00
					02/03

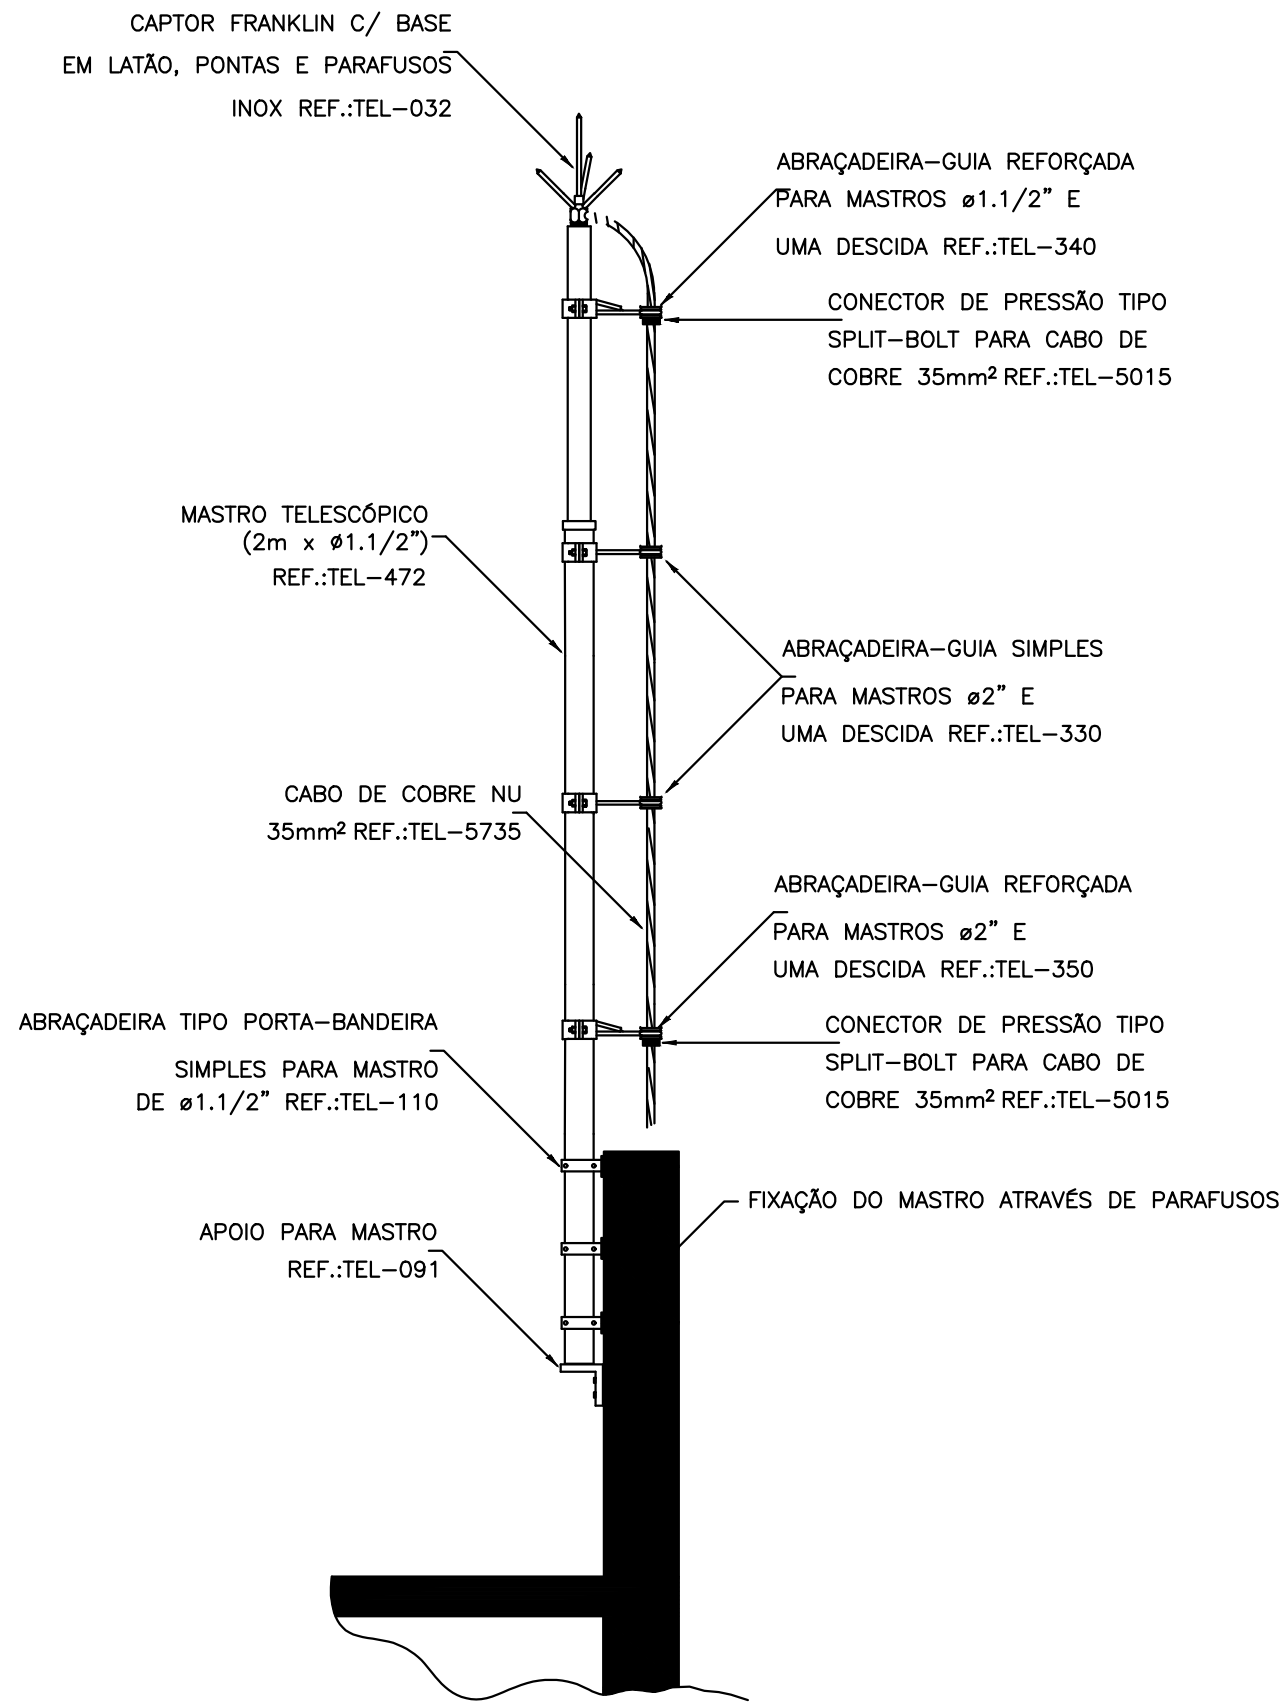


DETALHE DE CAPTOR TIPO FRANKLIN EM MASTRO 2 METROS TELESCÓPICO FIXADO POR ABRAÇADEIRA TIPO PORTA BANDEIRA

DETALHE 1
SEM — ESCALA

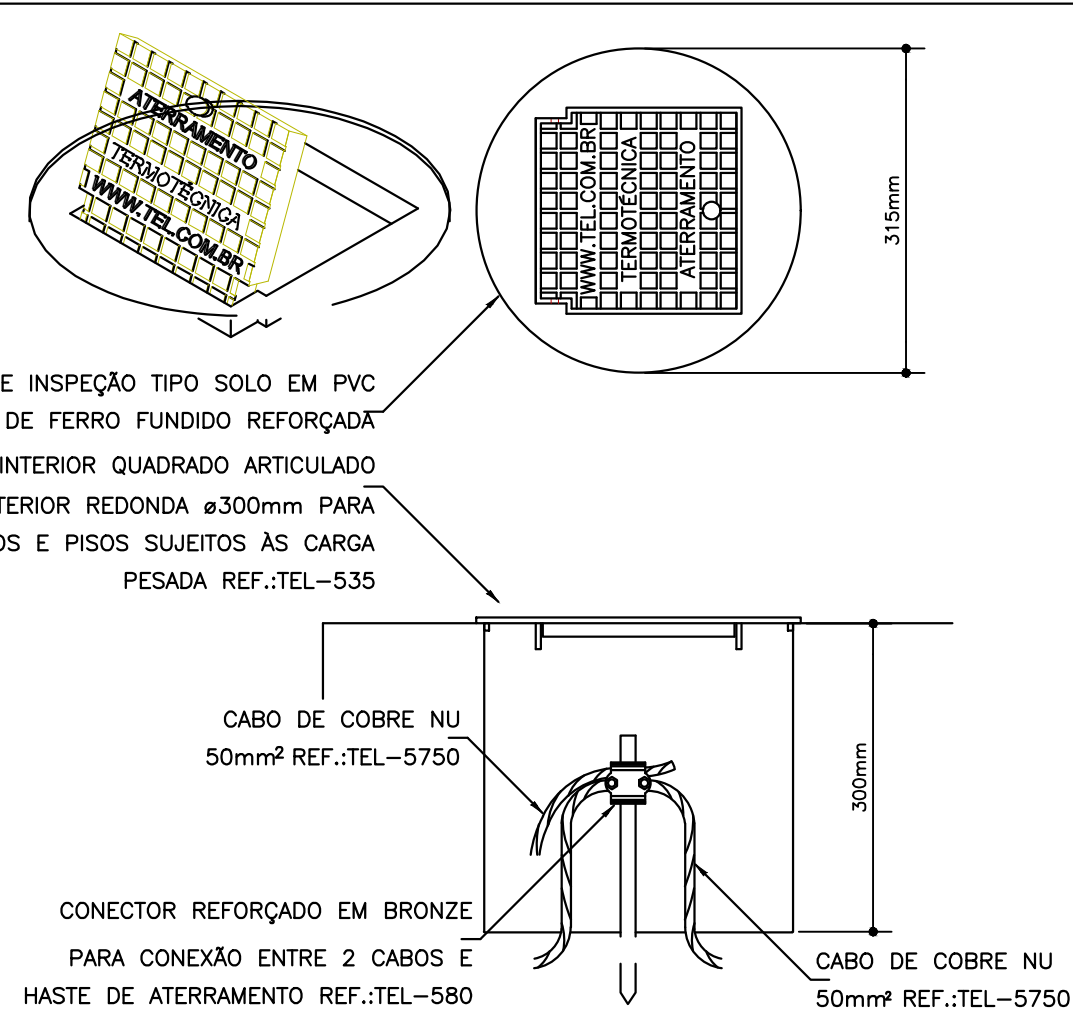


DETALHE DE INSTALAÇÃO DA CAIXA DE INSPEÇÃO TIPO SOLO COM TAMPA REFORÇADA PARA CONEXÃO DAS MALHAS


DETALHE 2
SEM — ESCALA

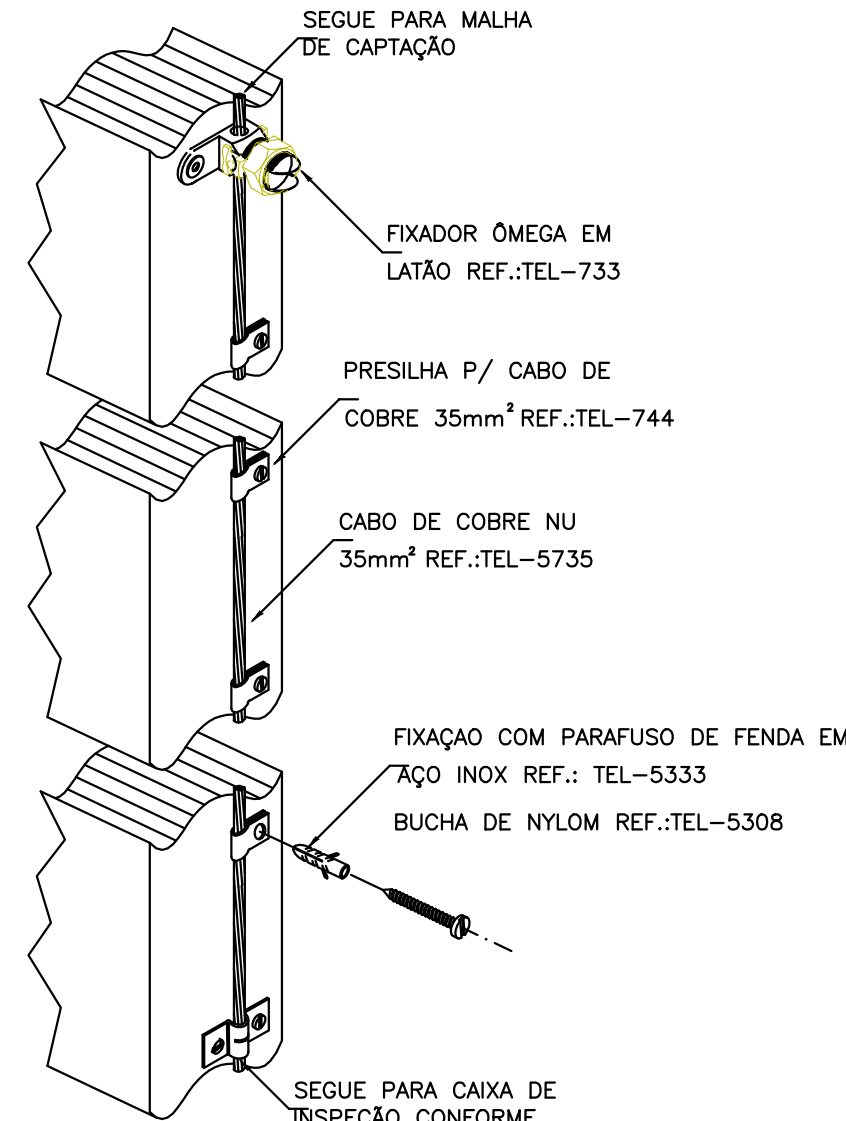


DETALHE DA FIXAÇÃO DO CABO DE DESCIDA
DETALHE 3
SEM — ESCALA

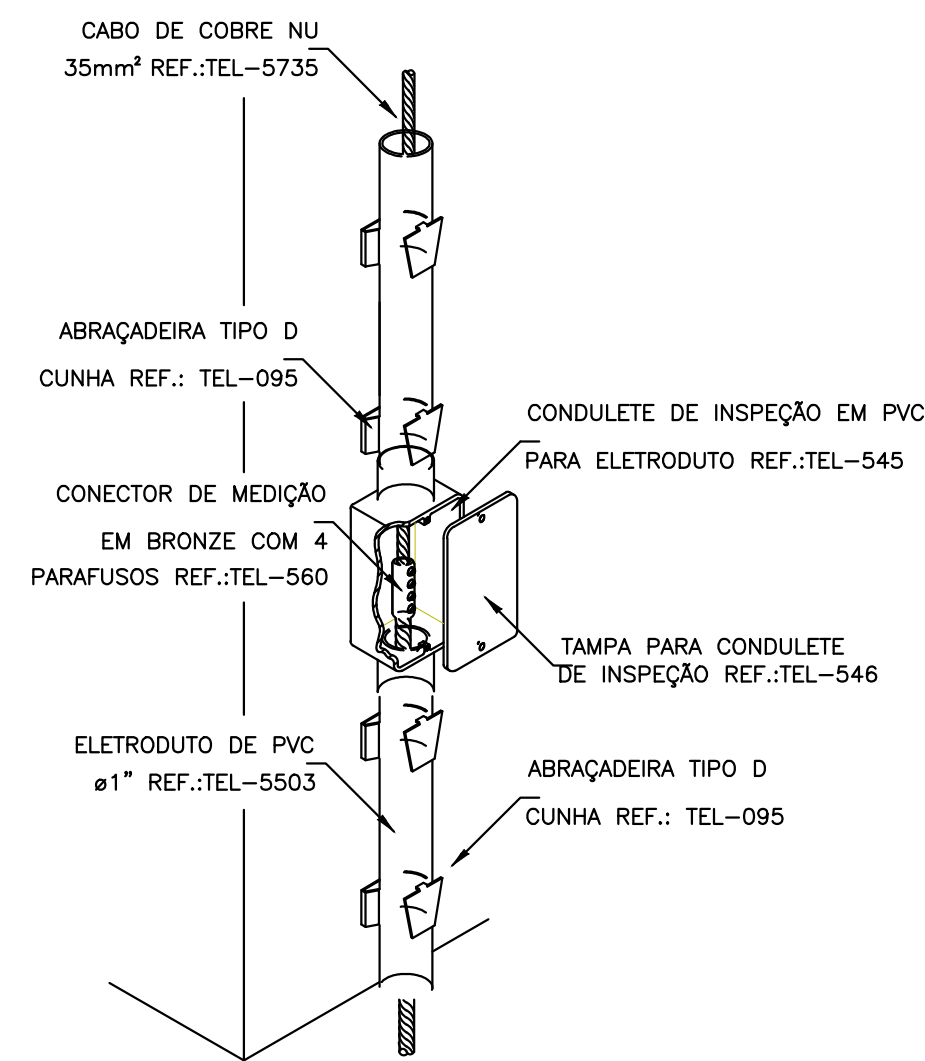


INSTALAÇÃO DA CAIXA PARA INSPEÇÃO
DETALHE 4
SEM — ESCALA

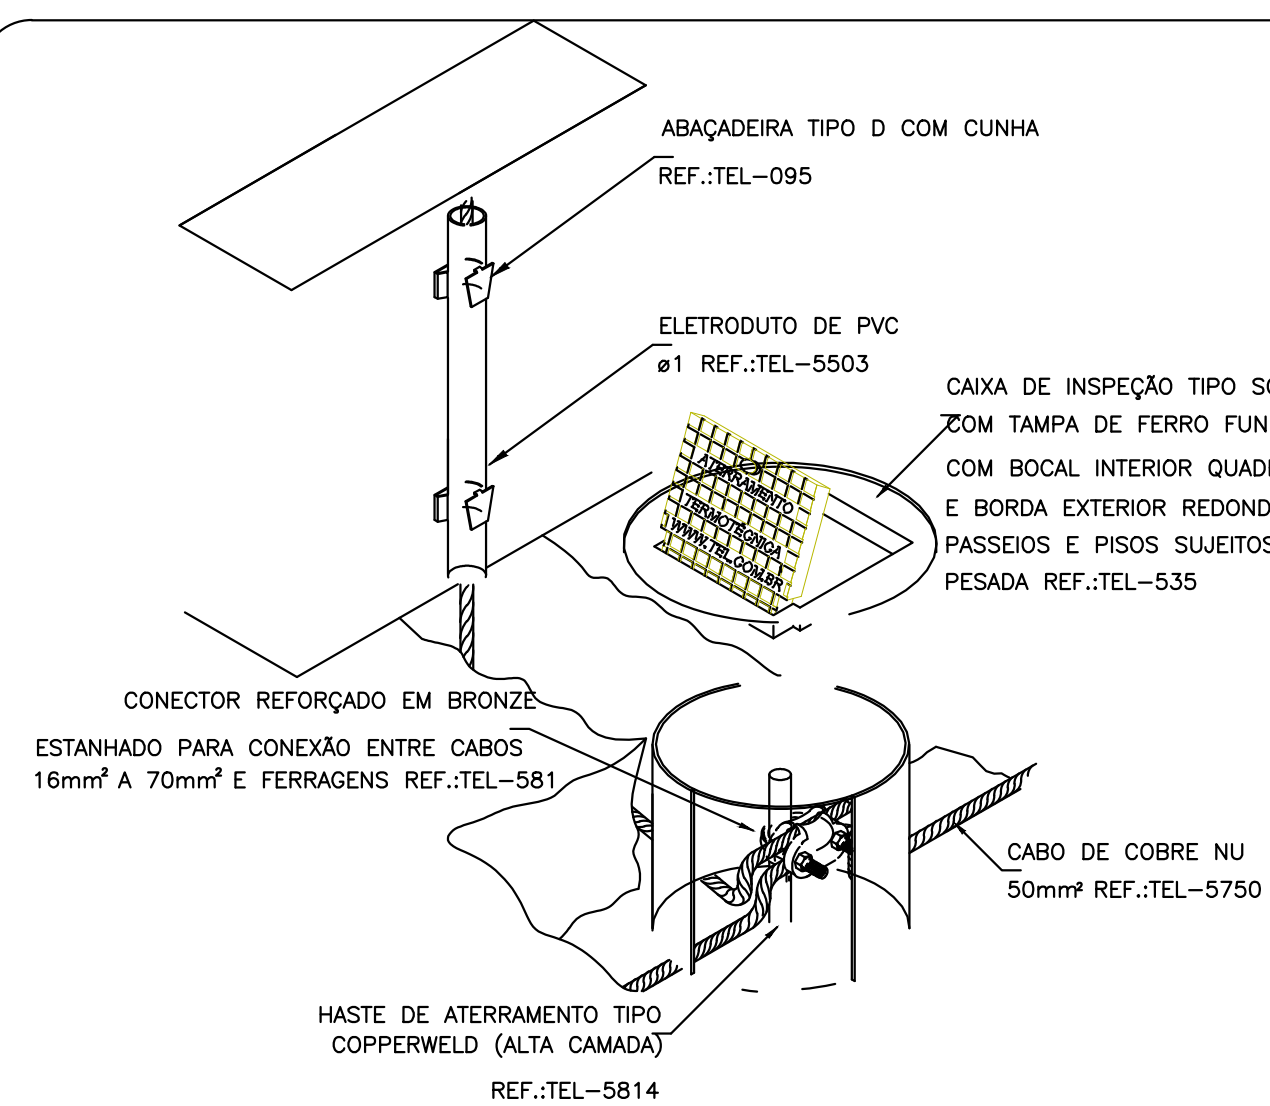


DETALHE DE UTILIZAÇÃO DA CAIXA DE INSPEÇÃO TIPO SOLO
DETALHE 5
SEM — ESCALA

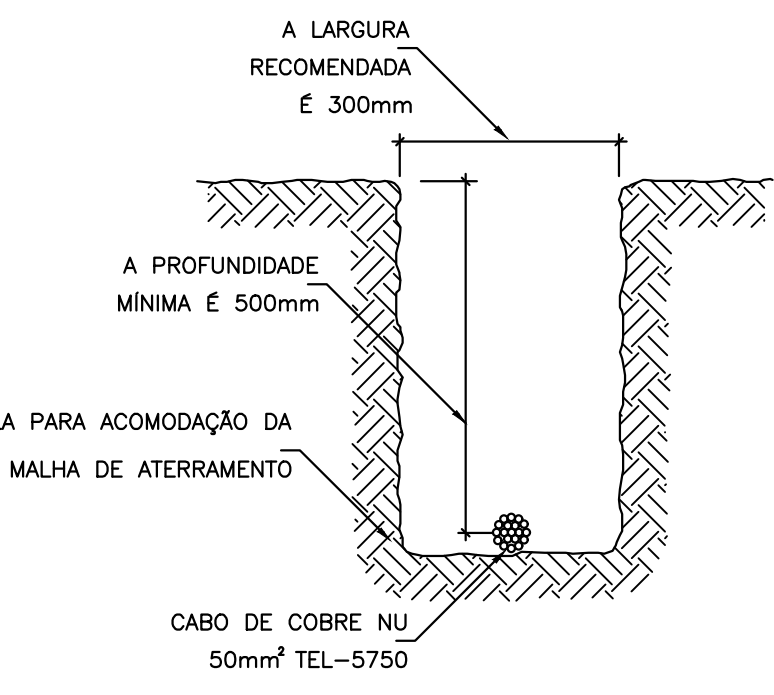


DETALHE DA VALA DA MALHA DE ATERRAMENTO
DETALHE 6
SEM — ESCALA

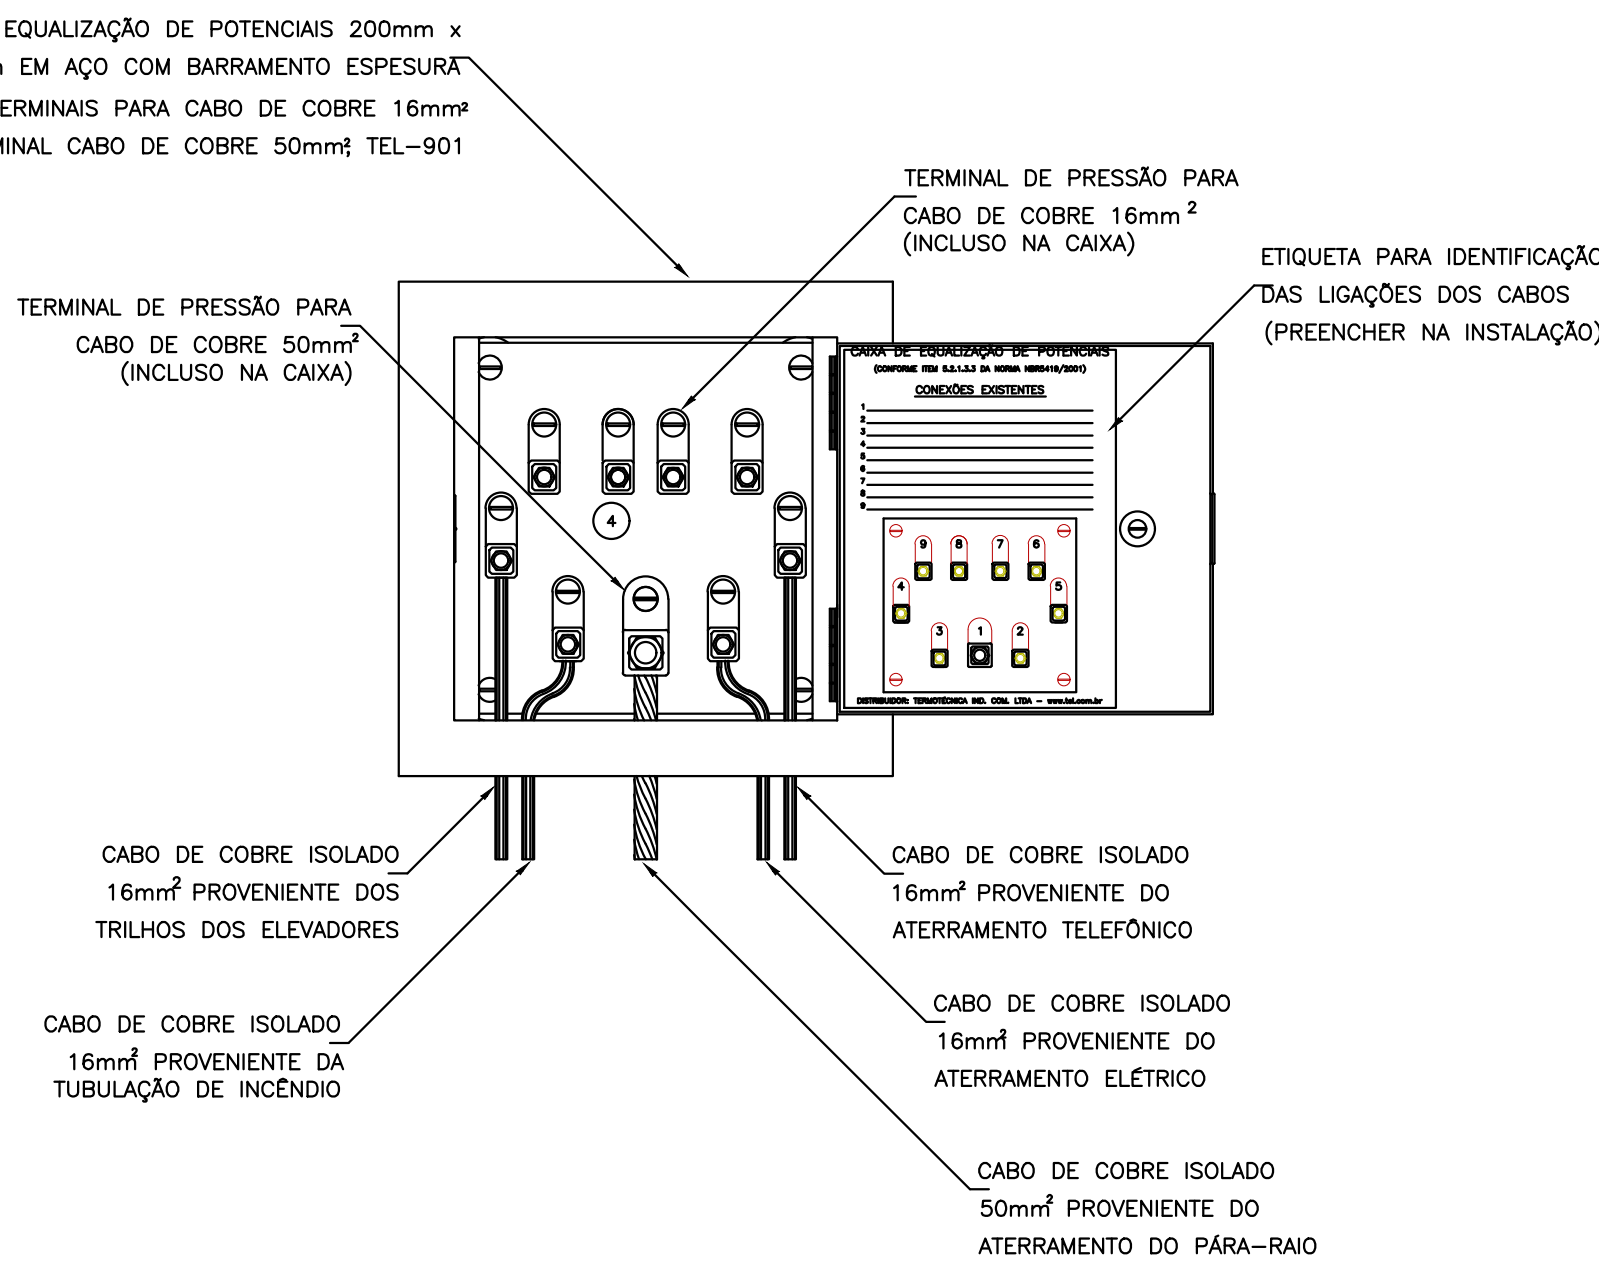


EXEMPLO DE LIGAÇÕES POSSÍVEIS NA CAIXA DE EQUALIZAÇÃO (LEP/TAP)
DETALHE 7
SEM — ESCALA

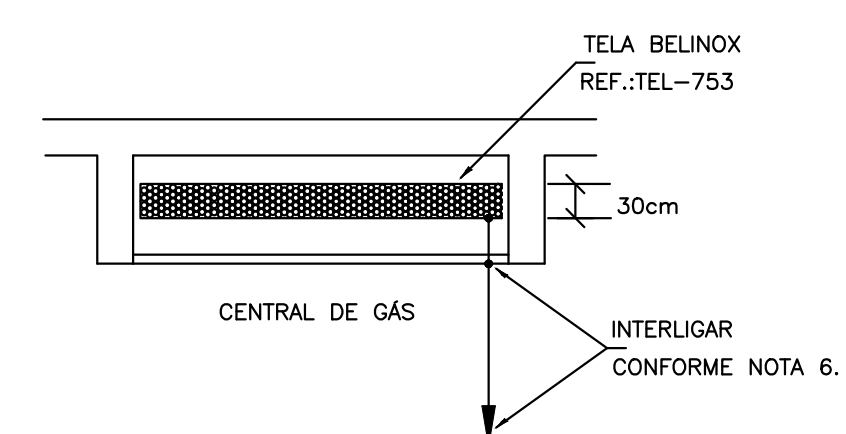


DETALHE DE EQUALIZAÇÃO DA CENTRAL DE GÁS
DETALHE 8
SEM — ESCALA

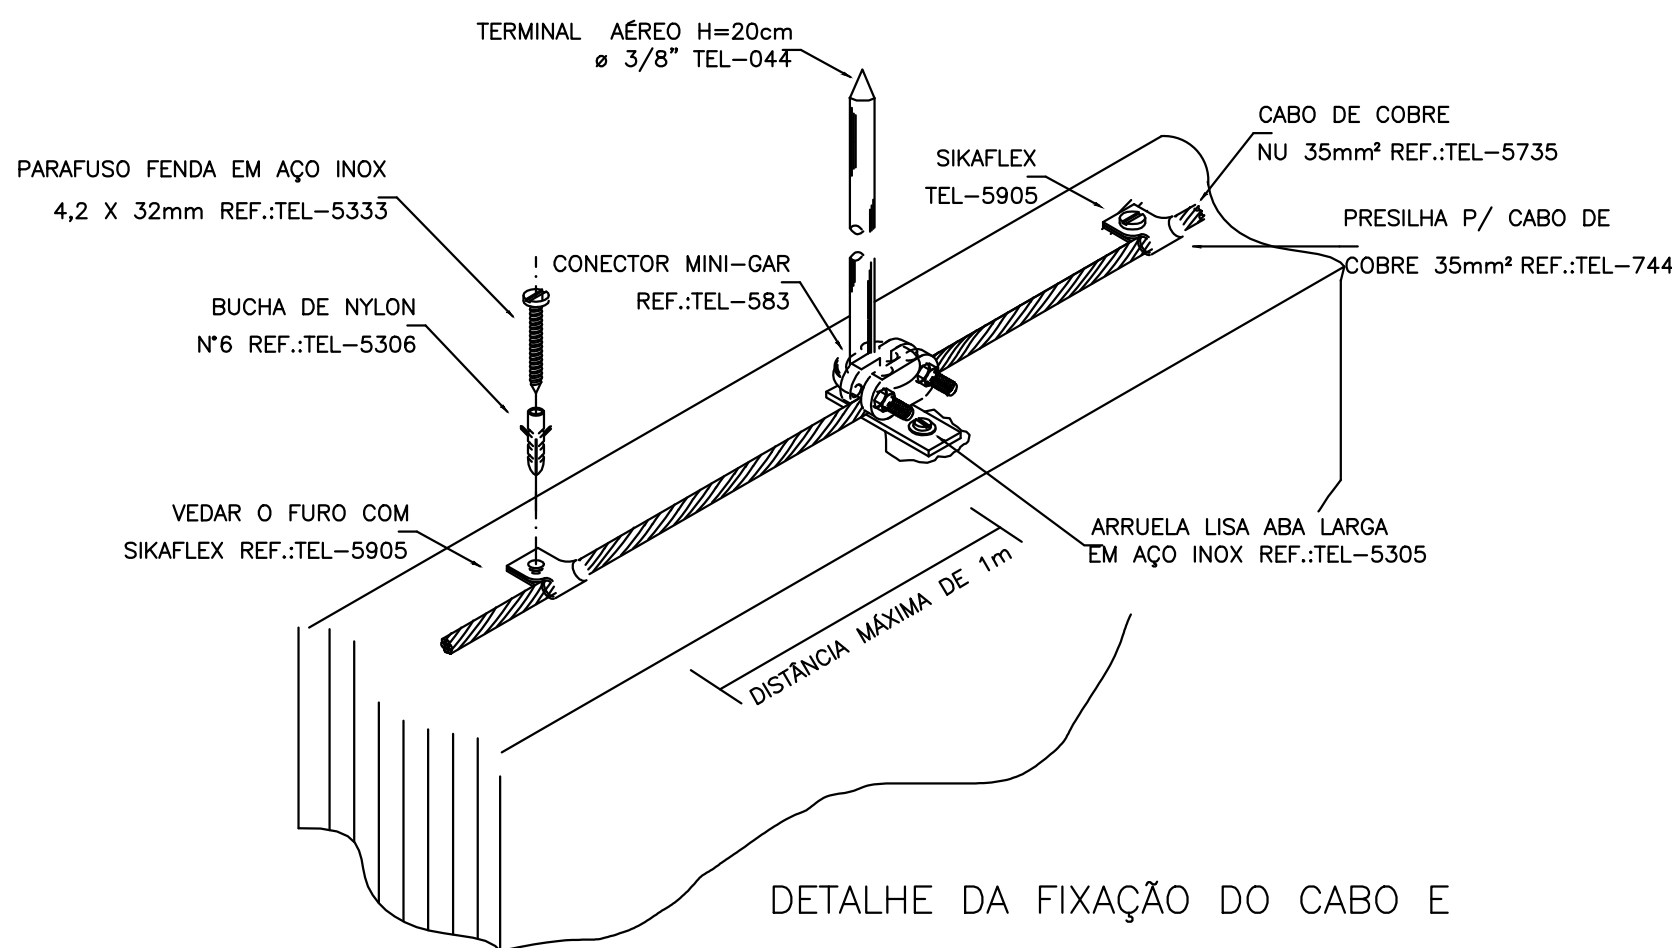


DETALHE DA FIXAÇÃO DO CABO E TERMINAL AÉREO NA ALVENARIA
DETALHE 9
SEM — ESCALA

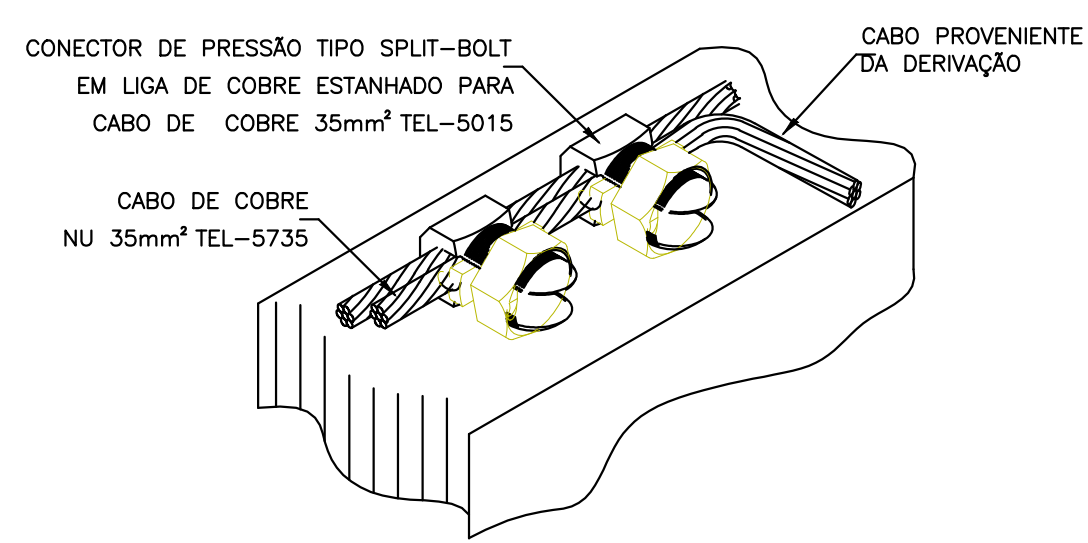

DETALHE DE DERIVAÇÃO DO CABO DE GAIOLA
DETALHE 10
SEM — ESCALA

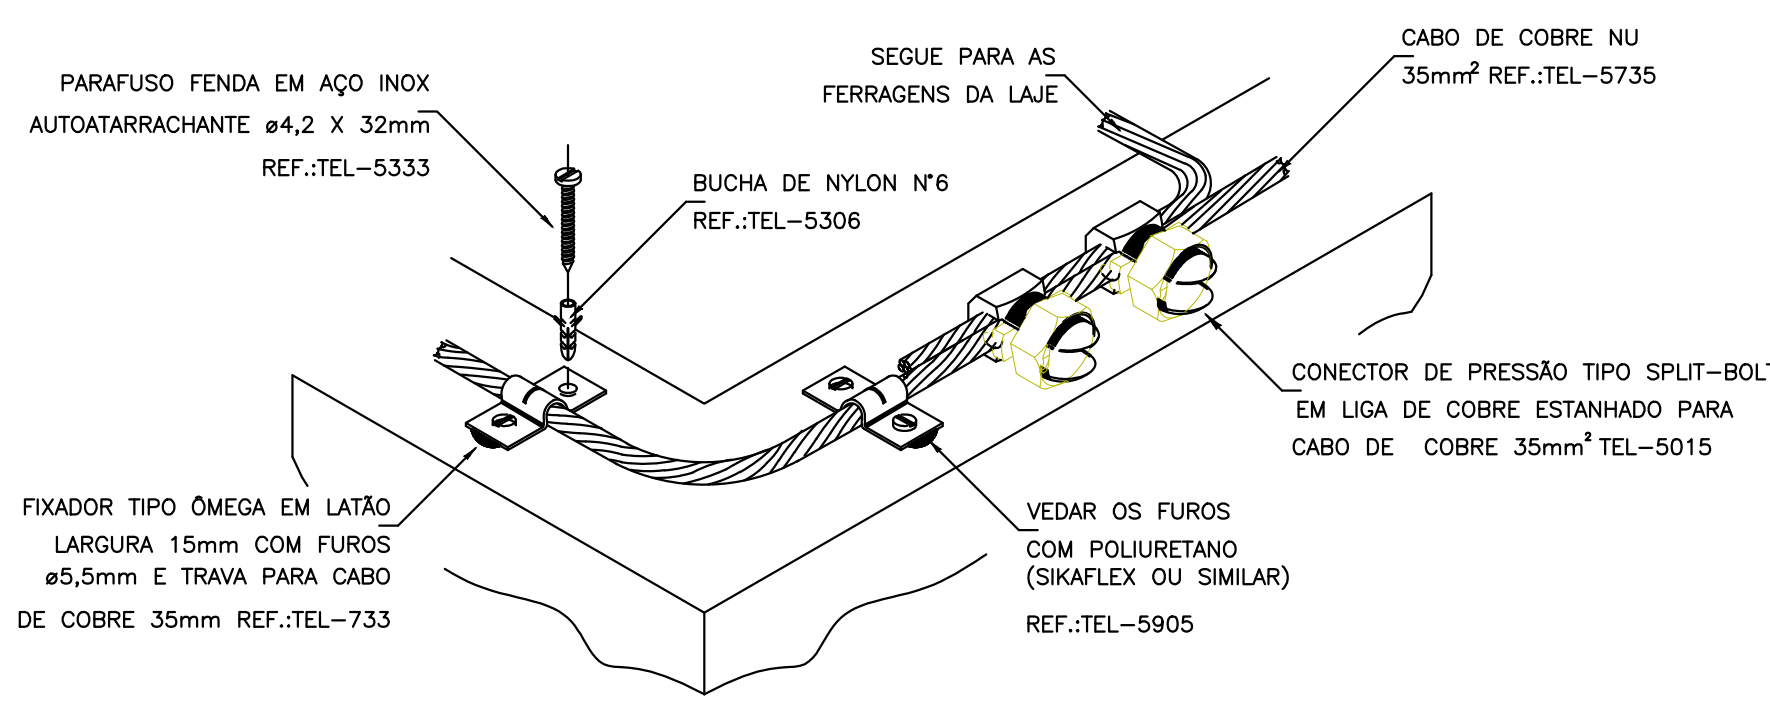

DETALHE DO TRAVAMENTO DE CABO PARA MUDANÇA DE DIREÇÃO
DETALHE 11
SEM — ESCALA

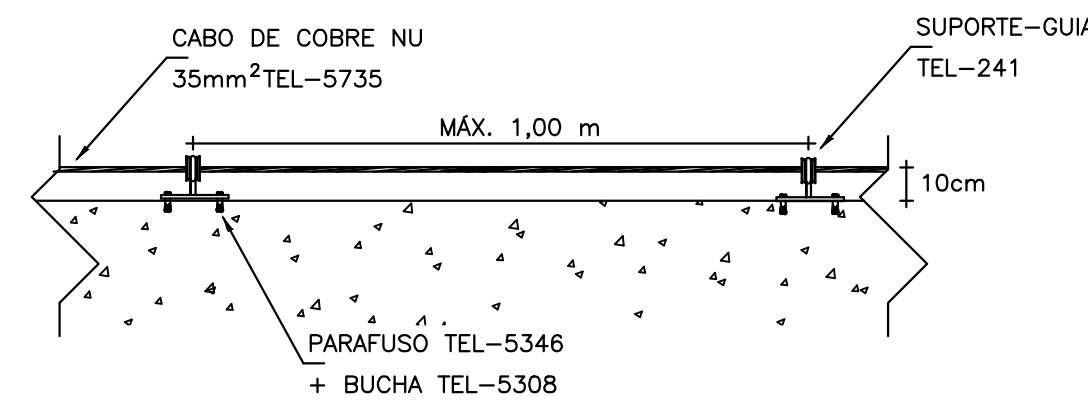

CABO FIXADO ATRAVÉS DE SUPORTE GUIA CURTO TEL-241 E TERMINAL AÉREO TEL-043
DETALHE 12
SEM — ESCALA

PROJETO SPDA									
CONTRATADO: LUCAS CASTELO MOTA		CLIENTE: SECRETARIA DE ATENÇÃO ESPECIALIZADA A SAÚDE		OBRA: MINISTÉRIO DA SAÚDE		PROJETO: URS 1		Número Cliente: 08/2024	
CREA: 141094978-0		DATA: 31/07/2024		VERIF: 31/07/2024		APROV: 31/07/2024		UNIDADE (EXCETO INDICADO): CTM	
NOME: REVIS		TÍTULO: PLANTA DO PAVIMENTO SUPERIOR E LEGENDAS		DESENHO NÚMERO: 00003		MODO: EST		FOLHA: 03/03	
SPDA		INDICADAS NO DESENHO		00003		00		03/03	



Anotação de Responsabilidade Técnica - ART
Lei nº 6.496, de 7 de dezembro de 1977

CREA-MG

ART OBRA / SERVIÇO
Nº MG20243221321

Conselho Regional de Engenharia e Agronomia de Minas Gerais

INICIAL

1. Responsável Técnico

JÚLIA VILELA DE FARIA

Título profissional: **ENGENHEIRA CIVIL**

RNP: **1420397125**

Registro: **313914MG**

2. Dados do Contrato

Contratante: **Secretaria**

ESPLANADA DOS MINISTÉRIOS BLOCO G

Complemento:

Cidade: **BRASÍLIA**

Bairro: **CENTRO**

UF: **DF**

CPF/CNPJ: **00.394.544/0108-14**

Nº: **G**

CEP: **70058900**

Contrato: **Não especificado**

Celebrado em: **05/08/2024**

Valor: **R\$ 500,00**

Tipo de contratante: **Pessoa Jurídica de Direito Público**

Ação Institucional: **Outros**

3. Dados da Obra/Serviço

ESPLANADA ESPLANADA DOS MINISTÉRIOS BLOCO G

Nº: **G**

Complemento:

Cidade: **BRASÍLIA**

Data de Início: **05/08/2024**

Previsão de término: **31/10/2024**

Bairro: **CENTRO**

UF: **DF**

CEP: **70058900**

Coordenadas Geográficas: **0, 0**

Finalidade:

Código: **Não Especificado**

Proprietário: **Secretaria**

CPF/CNPJ: **00.394.544/0108-14**

4. Atividade Técnica

14 - Elaboração

Quantidade

Unidade

80 - Projeto > CONSTRUÇÃO CIVIL > INSTALAÇÕES DE PREVENÇÃO E COMBATE A INCÊNDIO > #1.6.6 - DE PREVENÇÃO E COMBATE A INCÊNDIO E PÂNICO

389,78

m²

80 - Projeto > CONSTRUÇÃO CIVIL > INSTALAÇÕES DE PREVENÇÃO E COMBATE A INCÊNDIO > #1.6.5 - DE SINALIZAÇÃO DE EMERGÊNCIA EM EDIFICAÇÃO

389,78

m²

82 - Projeto de Instalações > ELETROTÉCNICA > INSTALAÇÕES ELÉTRICAS > DE INSTALAÇÕES ELÉTRICAS EM BAIXA TENSÃO > #11.10.1.2 - PARA FINS COMERCIAIS

389,78

m²

Após a conclusão das atividades técnicas o profissional deve proceder a baixa desta ART

5. Observações

ELABORAÇÃO DE PROJETO DE PREVENÇÃO E COMBATE À INCÊNDIO; SISTEMA DE ILUMINAÇÃO DE EMERGÊNCIA, EXTINTORES E INSTALAÇÃO DAS SINALIZAÇÕES. ELABORAÇÃO DE PROJETO ELÉTRICO DE BAIXA TENSÃO

6. Declarações

- Declaro estar ciente de que devo cumprir as regras de acessibilidade previstas nas normas técnicas da ABNT, na legislação específica e no decreto n. 5296/2004.

- Declaro, nos termos da Lei Federal nº 13.709, de 14 de agosto de 2018 - Lei Geral de Proteção de Dados Pessoais (LGPD), que estou ciente de que meus dados pessoais e eventuais documentos por mim apresentados nesta solicitação serão utilizados conforme a Política de Privacidade do CREA-MG, que encontra-se à disposição no seguinte endereço eletrônico: <https://www.crea-mg.org.br/transparencia/lgedp/politica-privacidade-dados>. Em caso de cadastro de ART para PESSOA FÍSICA, declaro que informei ao CONTRATANTE e ao PROPRIETÁRIO que para a emissão desta ART é necessário cadastrar nos sistemas do CREA-MG, em campos específicos, os seguintes dados pessoais: nome, CPF e endereço. Por fim, declaro que estou ciente que é proibida a inserção de qualquer dado pessoal no campo "observação" da ART, seja meu ou de terceiros.

- Declaro, nos termos da Lei Federal nº 13.709, de 14 de agosto de 2018 - Lei Geral de Proteção de Dados Pessoais (LGPD), que estou ciente de que não posso compartilhar a ART com terceiros sem o devido consentimento do contratante e/ou do(a) proprietário(a), exceto para cumprimento de dever legal.

7. Entidade de Classe

ASSEARA - Associação dos Engenheiros, Arquitetos e Agrônomos da Região de Alfenas



Documento assinado digitalmente

JULIA VILELA DE FARIA

Data: 07/08/2024 10:30:34-0300

Verifique em <https://validar.iti.gov.br>

8. Assinaturas

Declaro serem verdadeiras as informações acima

JÚLIA VILELA DE FARIA - CPF: 114.247.546-82

Local

data

Secretaria - CNPJ: 00.394.544/0108-14

9. Informações

* A ART é válida somente quando quitada, mediante apresentação do comprovante do pagamento ou conferência no site do Crea.

* O comprovante de pagamento deverá ser apensado para comprovação de quitação

A autenticidade desta ART pode ser verificada em: <https://crea-mg.sitac.com.br/publico/>, com a chave: CW7cY
 Impresso em: 07/08/2024 às 10:27:43 por: , ip: 179.106.84.236

www.crea-mg.org.br

Tel: 0800 031 2732

atendimento@crea-mg.org.br

Fax:





Anotação de Responsabilidade Técnica - ART
Lei nº 6.496, de 7 de dezembro de 1977

CREA-MG

ART OBRA / SERVIÇO
Nº MG20243221321

Conselho Regional de Engenharia e Agronomia de Minas Gerais

INICIAL

10. Valor

Valor da ART: **R\$ 99,64**

Registrada em: **07/08/2024**

Valor pago: **R\$ 99,64**

Nosso Número: **8605397859**

A autenticidade desta ART pode ser verificada em: <https://crea-mg.sitac.com.br/publico/>, com a chave: CW7cY
 Impresso em: 07/08/2024 às 10:27:44 por: , ip: 179.106.84.236





Anotação de Responsabilidade Técnica - ART
Lei nº 6.496, de 7 de dezembro de 1977

CREA-MG

ART OBRA / SERVIÇO
Nº MG20243218360

Conselho Regional de Engenharia e Agronomia de Minas Gerais

INICIAL

1. Responsável Técnico

LUCAS CASTELO MOTA

Título profissional: **ENGENHEIRO ELETRICISTA**

RNP: **1410549780**

Registro: **MG00000149888D MG**

2. Dados do Contrato

Contratante: **Secretaria de Atenção Primária à Saúde**
ESPLANADA ESPLANADA DOS MINISTÉRIOS BLOCO G
 Complemento:
 Cidade: **BRASÍLIA**

CPF/CNPJ: **00.394.544/0108-14**
 Nº: **G**
 Bairro: **ZONA CÍVICO-ADMINISTRATIVA**
 UF: **DF** CEP: **70058900**

Contrato: **Não especificado**

Celebrado em: **05/08/2024**

Valor: **R\$ 500,00**

Tipo de contratante: **Pessoa Jurídica de Direito Público**

Ação Institucional: **Outros**

3. Dados da Obra/Serviço

ESPLANADA ESPLANADA DOS MINISTÉRIOS BLOCO G

Nº: **G**

Complemento:

Bairro: **ZONA CÍVICO-ADMINISTRATIVA**

Cidade: **BRASÍLIA**

UF: **DF**

CEP: **70058900**

Data de Início: **05/08/2024**

Previsão de término: **31/10/2024**

Coordenadas Geográficas: **0, 0**

Finalidade: **HOSPITALAR**

Código: **Não Especificado**

Proprietário: **Secretaria de Atenção Primária à Saúde**

CPF/CNPJ: **00.394.544/0108-14**

4. Atividade Técnica

14 - Elaboração

Quantidade

Unidade

80 - Projeto > ELETROTÉCNICA > SISTEMAS DE PROTEÇÃO CONTRA DESCARGAS
 ATMOSFÉRICAS - SPDA > #11.12.1 - DE SISTEMAS DE PROTEÇÃO CONTRA DESCARGAS
 ATMOSFÉRICAS - SPDA

389,78

m²

Após a conclusão das atividades técnicas o profissional deve proceder a baixa desta ART

5. Observações

6. Declarações

- Declaro estar ciente de que devo cumprir as regras de acessibilidade previstas nas normas técnicas da ABNT, na legislação específica e no decreto n. 5296/2004.

- Declaro, nos termos da Lei Federal nº 13.709, de 14 de agosto de 2018 - Lei Geral de Proteção de Dados Pessoais (LGPD), que estou ciente de que meus dados pessoais e eventuais documentos por mim apresentados nesta solicitação serão utilizados conforme a Política de Privacidade do CREA-MG, que encontra-se à disposição no seguinte endereço eletrônico: <https://www.crea-mg.org.br/transparencia/legpd/politica-privacidade-dados>. Em caso de cadastro de ART para PESSOA FÍSICA, declaro que informei ao CONTRATANTE e ao PROPRIETÁRIO que para a emissão desta ART é necessário cadastrar nos sistemas do CREA-MG, em campos específicos, os seguintes dados pessoais: nome, CPF e endereço. Por fim, declaro que estou ciente que é proibida a inserção de qualquer dado pessoal no campo "observação" da ART, seja meu ou de terceiros.

- Declaro, nos termos da Lei Federal nº 13.709, de 14 de agosto de 2018 - Lei Geral de Proteção de Dados Pessoais (LGPD), que estou ciente de que não posso compartilhar a ART com terceiros sem o devido consentimento do contratante e/ou do(a) proprietário(a), exceto para cumprimento de dever legal.

7. Entidade de Classe

- SEM INDICAÇÃO DE ENTIDADE DE CLASSE



Documento assinado digitalmente

LUCAS CASTELO MOTA

Data: 06/08/2024 12:57:00-0300

Verifique em <https://validar.iti.gov.br>

8. Assinaturas

Declaro serem verdadeiras as informações acima

LUCAS CASTELO MOTA - CPF: 068.422.386-41

Local

data

Secretaria de Atenção Primária à Saúde - CNPJ: 00.394.544/0108-14

9. Informações

* A ART é válida somente quando quitada, mediante apresentação do comprovante do pagamento ou conferência no site do Crea.

* O comprovante de pagamento deverá ser apensado para comprovação de quitação

10. Valor

Valor da ART: **R\$ 99,64**

Registrada em: **06/08/2024**

Valor pago: **R\$ 99,64**

Nosso Número: **8605390703**

A autenticidade desta ART pode ser verificada em: <https://crea-mg.sitac.com.br/publico/>, com a chave: 8Cz21
 Impresso em: 06/08/2024 às 12:53:46 por: , ip: 186.193.158.26

