


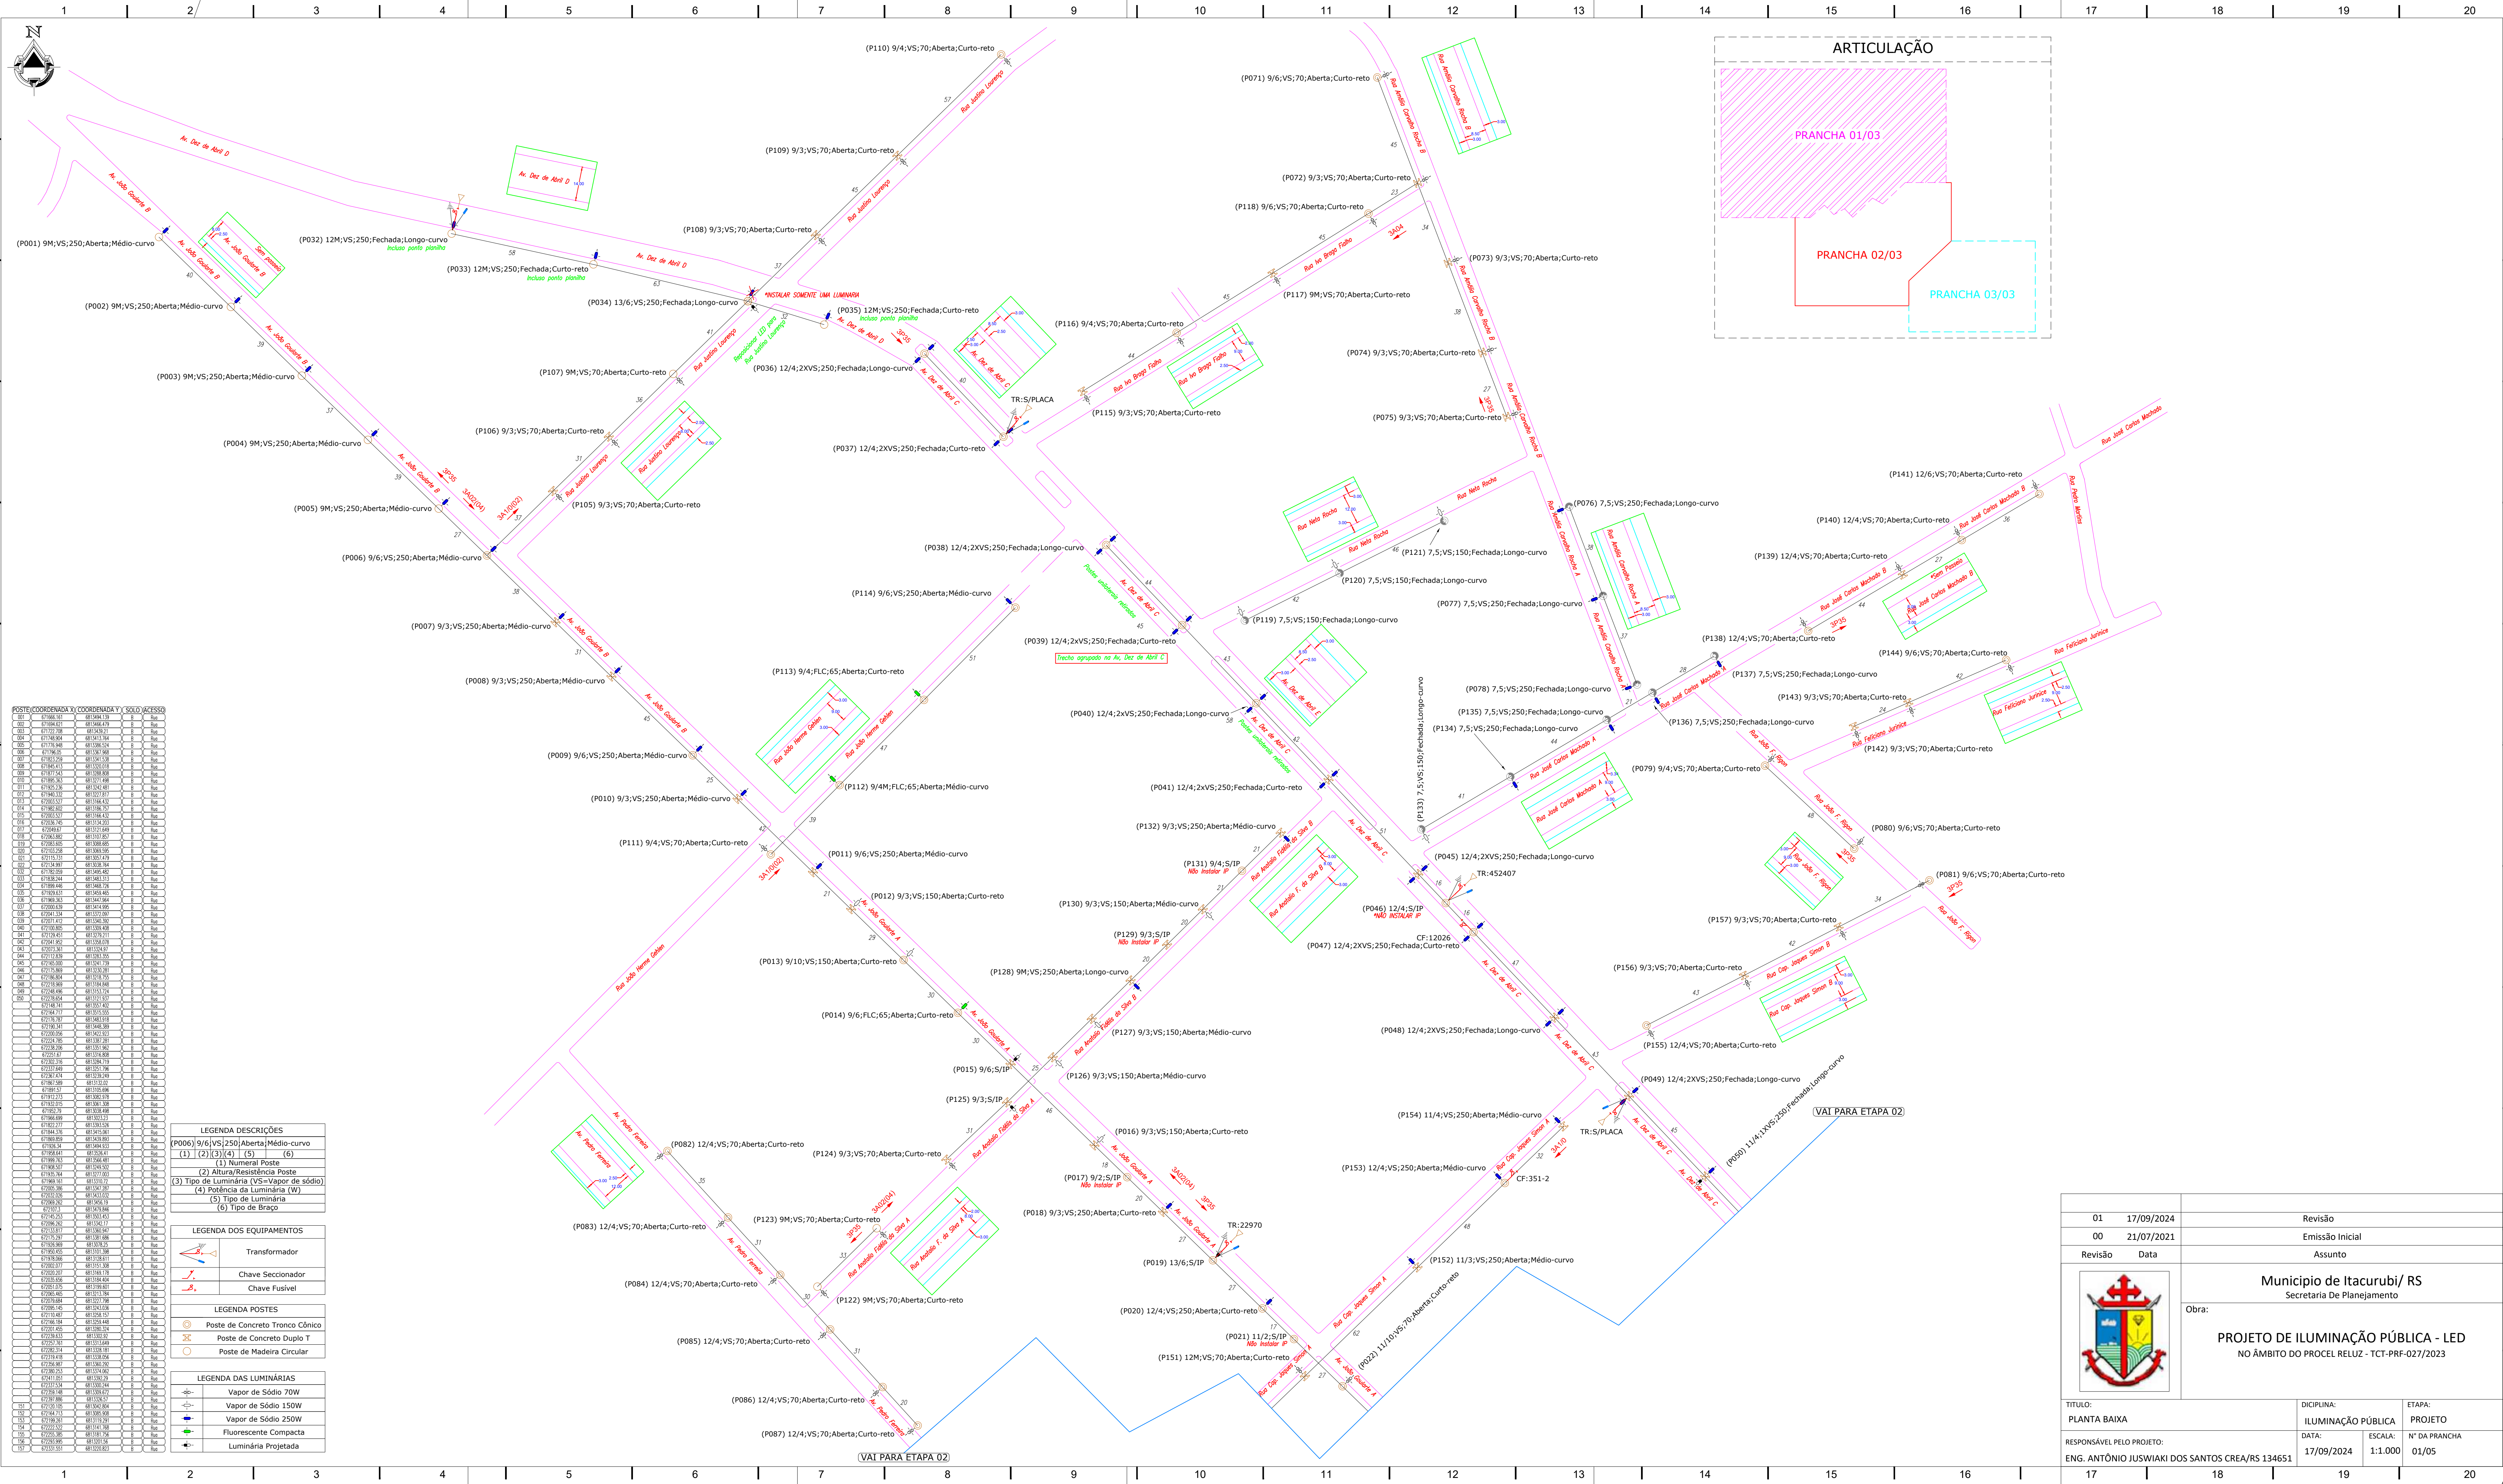

POSTE	COORDENADA X	COORDENADA Y	SÓLO ACESSO
LEGENDA DESCRIÇÕES	
P006	9/6;VS;250;Aberta;Médio-curvo
(1)	(2) (3) (4) (5) (6)
(1)	Numerical Poste
(2)	Altura/Resistência Poste
(3)	Tipo de Luminária (VS=Vapor de sódio)
(4)	Potência da Luminária (W)
(5)	Tipo de Luminária
(6)	Tipo de Braço
LEGENDA DOS EQUIPAMENTOS	
	Transformador
	Chave Seccionador
	Chave Fusível
LEGENDA POSTES	
	Poste de Concreto Tronco Cônico
	Poste de Concreto Duplo T
	Poste de Madeira Circular
LEGENDA DAS LUMINÁRIAS	
	Vapor de Sódio 70W
	Vapor de Sódio 150W
	Vapor de Sódio 250W
	Fluorescente Compacta
	Luminária Projetada

01	17/09/2024	Revisão
00	21/07/2021	Emissão Inicial
Revisão	Data	Assunto
Município de Itacurubi/ RS		
Secretaria De Planejamento		
Obra:		
PROJETO DE ILUMINAÇÃO PÚBLICA - LED		
NO ÂMBITO DO PROCEL RELUZ - TCT-PRF-027/2023		
TÍTULO:	DICPLINA:	ETAPA:
PLANTA BAIXA	ILUMINAÇÃO PÚBLICA	PROJETO
RESPONSÁVEL PELO PROJETO:	DATA:	ESCALA:
ENG. ANTÔNIO JUSWIAKI DOS SANTOS CREA/RS 134651	17/09/2024	1:1.000
		01/05