


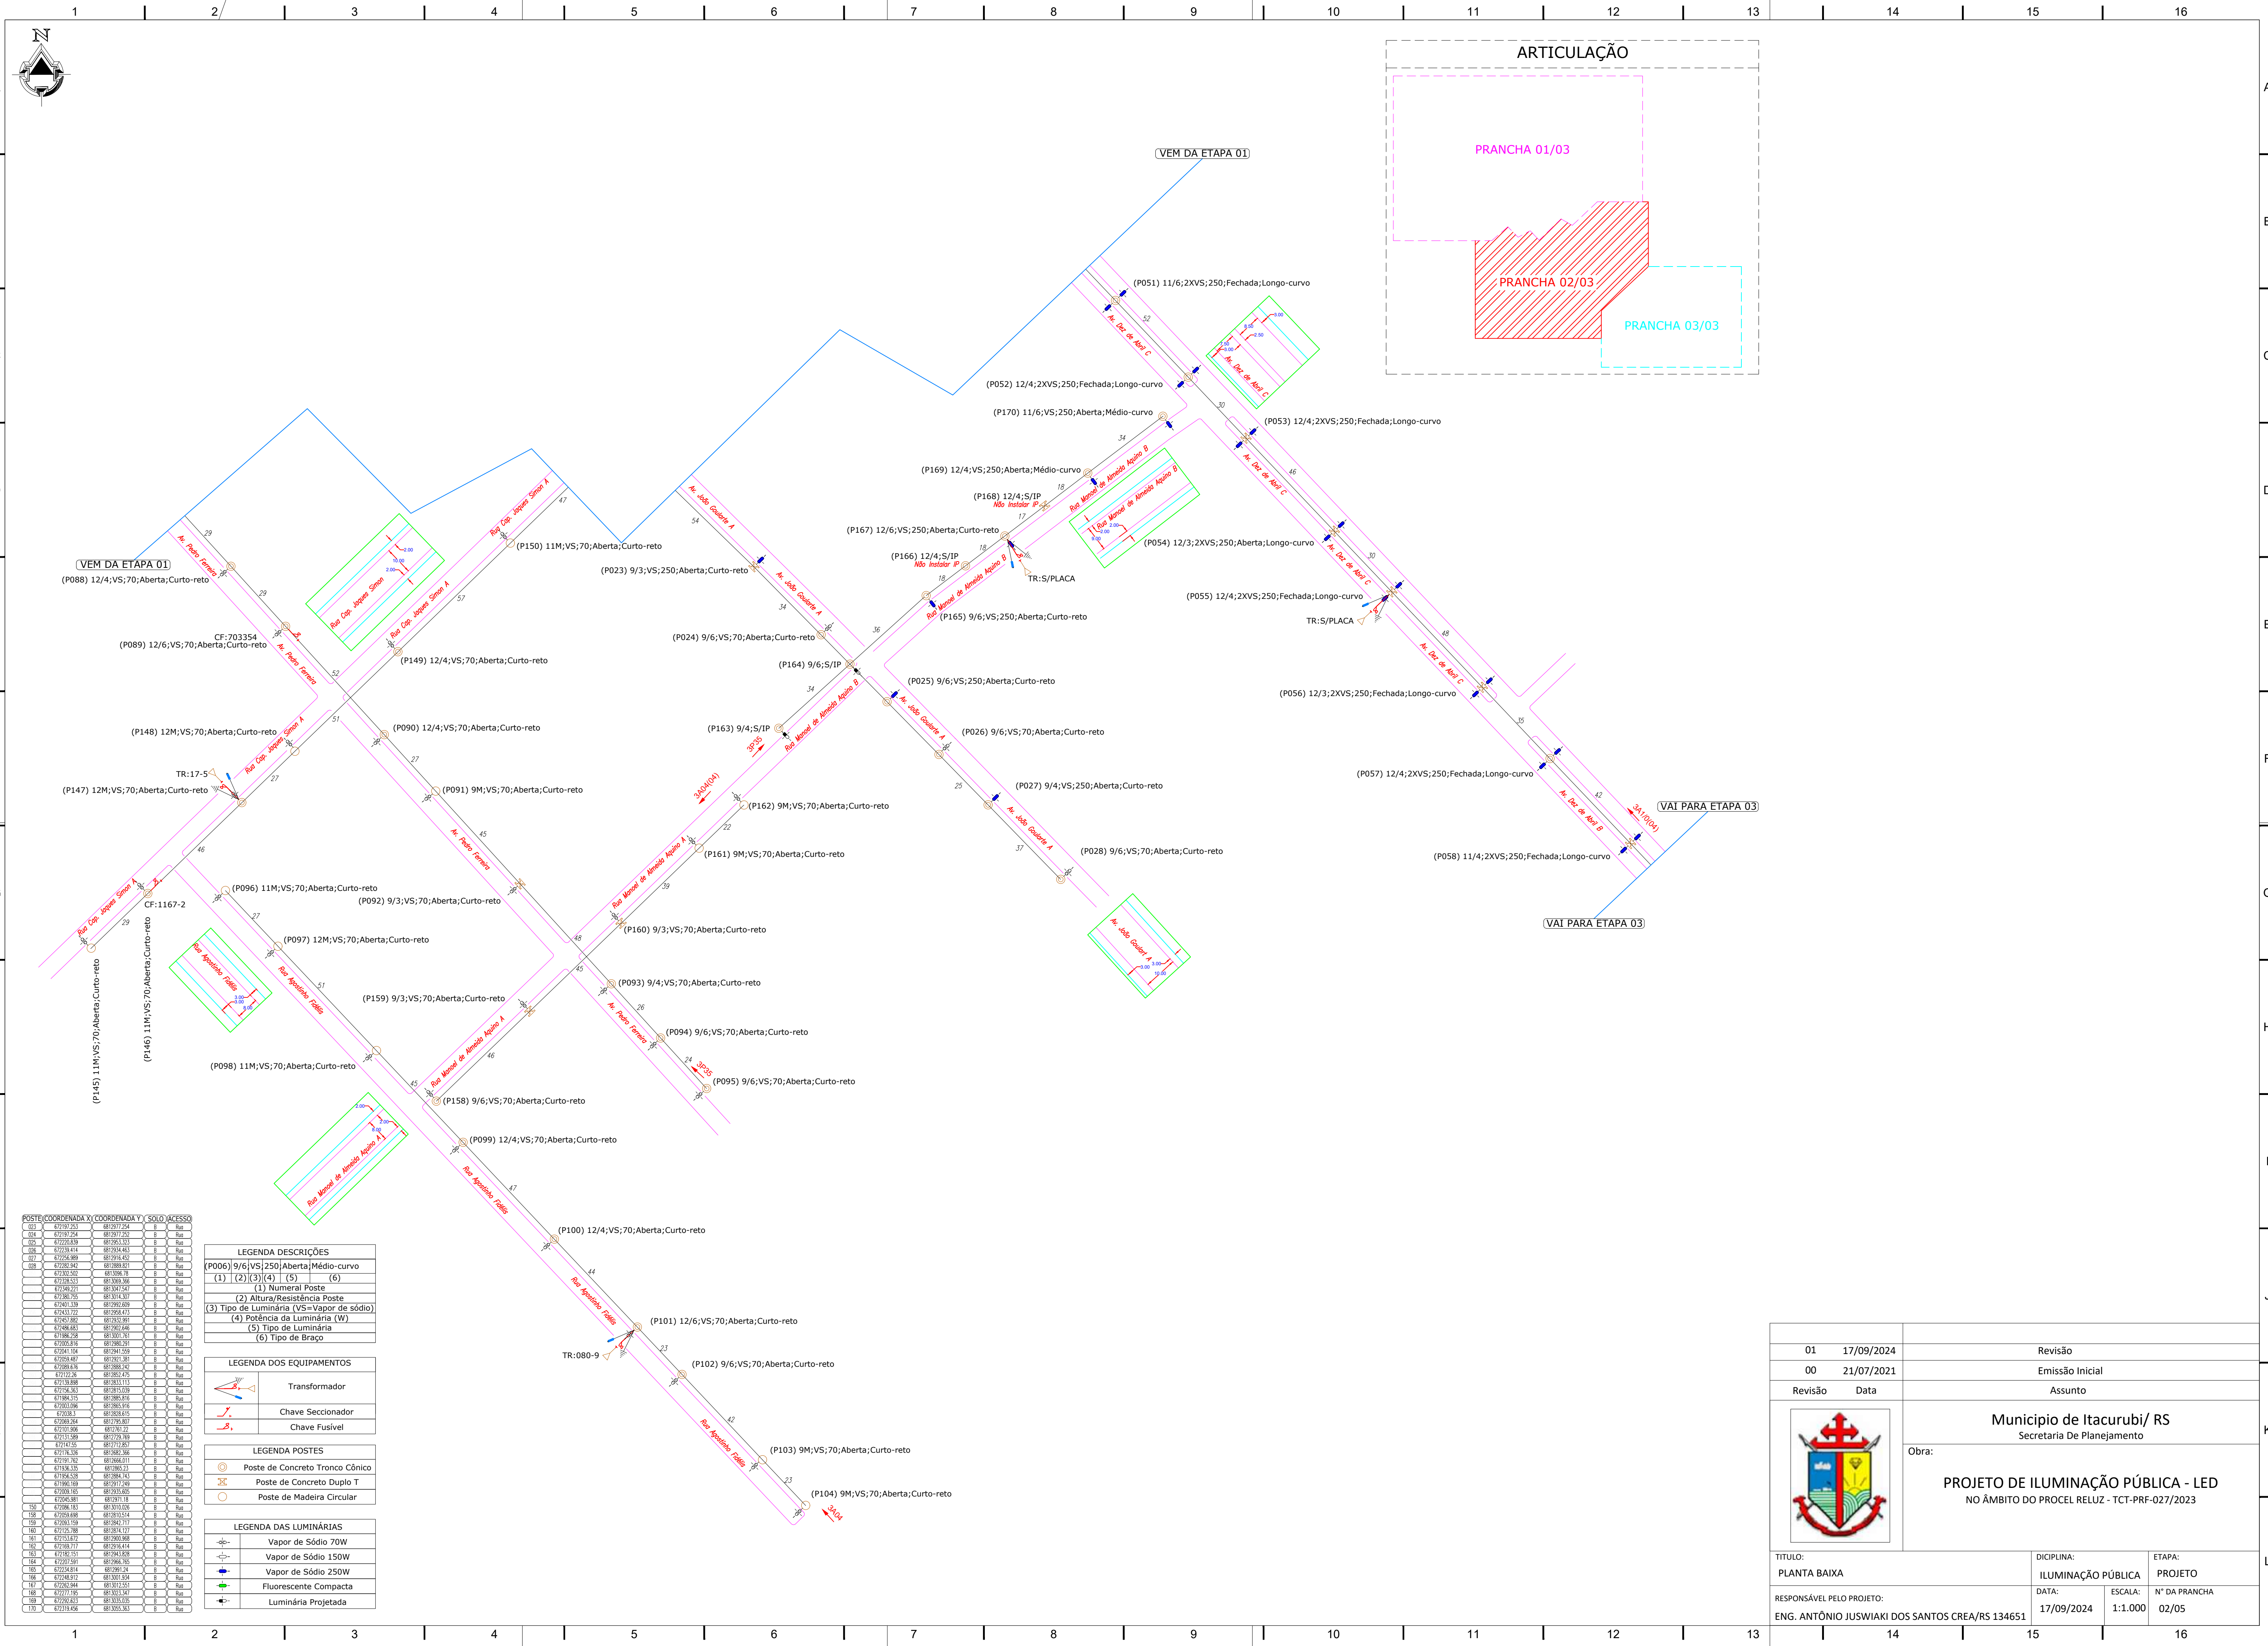


LEGENDA DESCRIÇÕES					
(P006)	9/6 VS 250 Aberta Médio-curvo				
(1)	(2)	(3)	(4)	(5)	(6)
(1) Numeral Poste					
(2) Altura/Resistência Poste					
(3) Tipo de Luminária (VS=Vapor de sódio)					
(4) Potência da Luminária (W)					
(5) Tipo de Luminária					
(6) Tipo de Braço					

LEGENDA DOS EQUIPAMENTOS	
	Transformador
	Chave Seccionador
	Chave Fusível

LEGENDA POSTES	
	Poste de Concreto Tronco Cônico
	Poste de Concreto Duplo T
	Poste de Madeira Circular

LEGENDA DAS LUMINÁRIAS	
	Vapor de Sódio 70W
	Vapor de Sódio 150W
	Vapor de Sódio 250W
	Fluorescente Compacta
	Luminária Projetada

01	17/09/2024	Revisão	
00	21/07/2021	Emissão Inicial	
Revisão	Data	Assunto	
		Município de Itacurubi/ RS Secretaria de Planejamento	
TÍTULO:	CIPLINA:	ETAPA:	
PLANTA BAIXA	ILUMINAÇÃO PÚBLICA	PROJETO	
RESPONSÁVEL PELO PROJETO:	DATA:	ESCALA:	Nº DA PRANCHA
ENG. ANTÔNIO JUSWIKI DOS SANTOS CREA/RS 134651	17/09/2024	1:1.000	02/05