

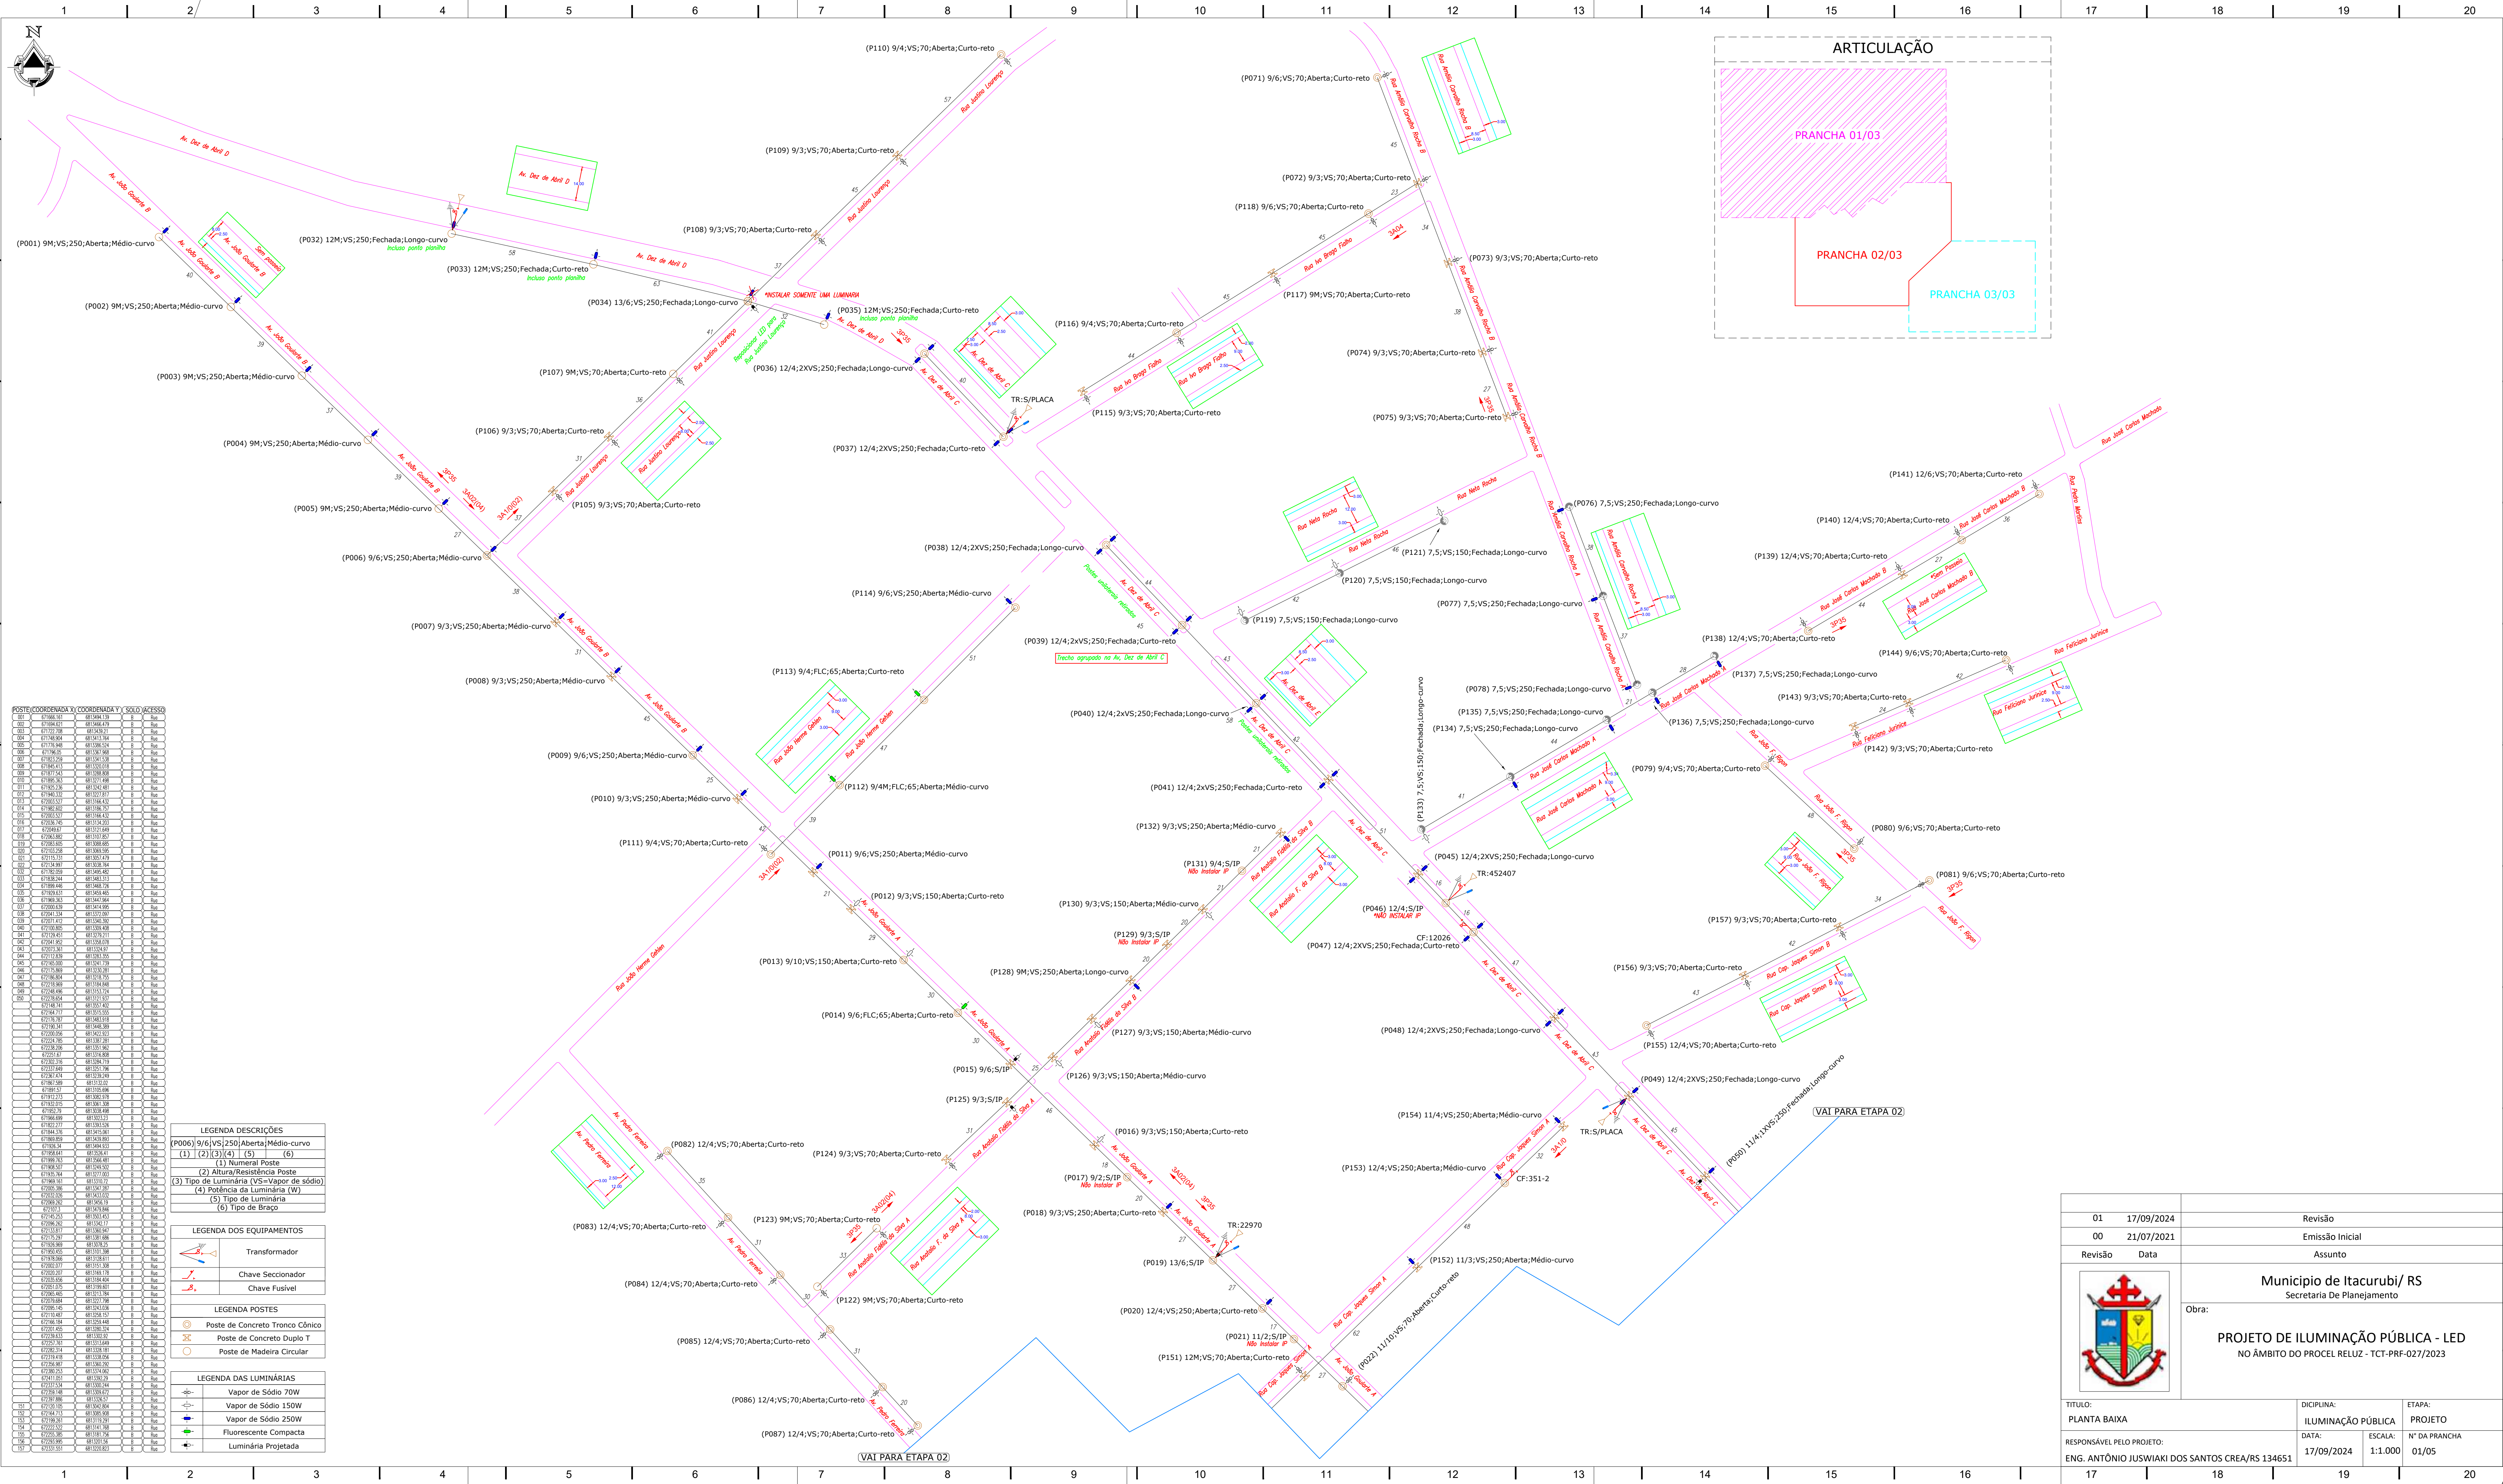


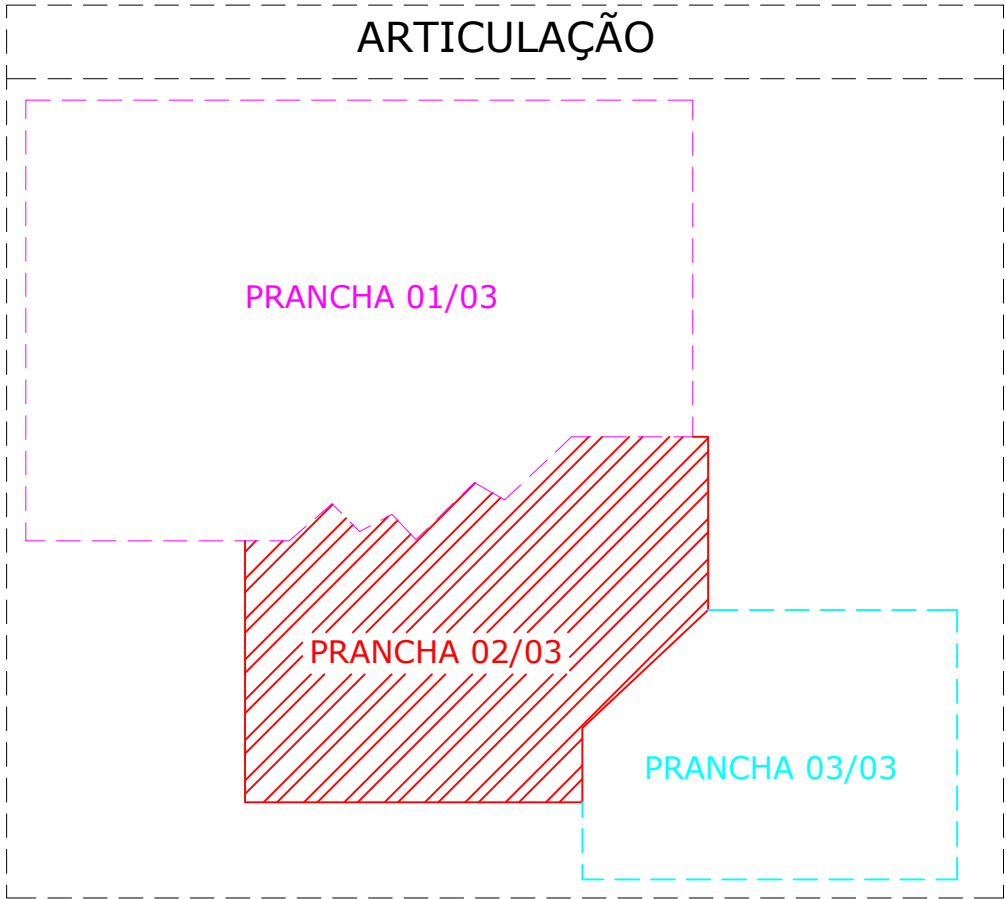

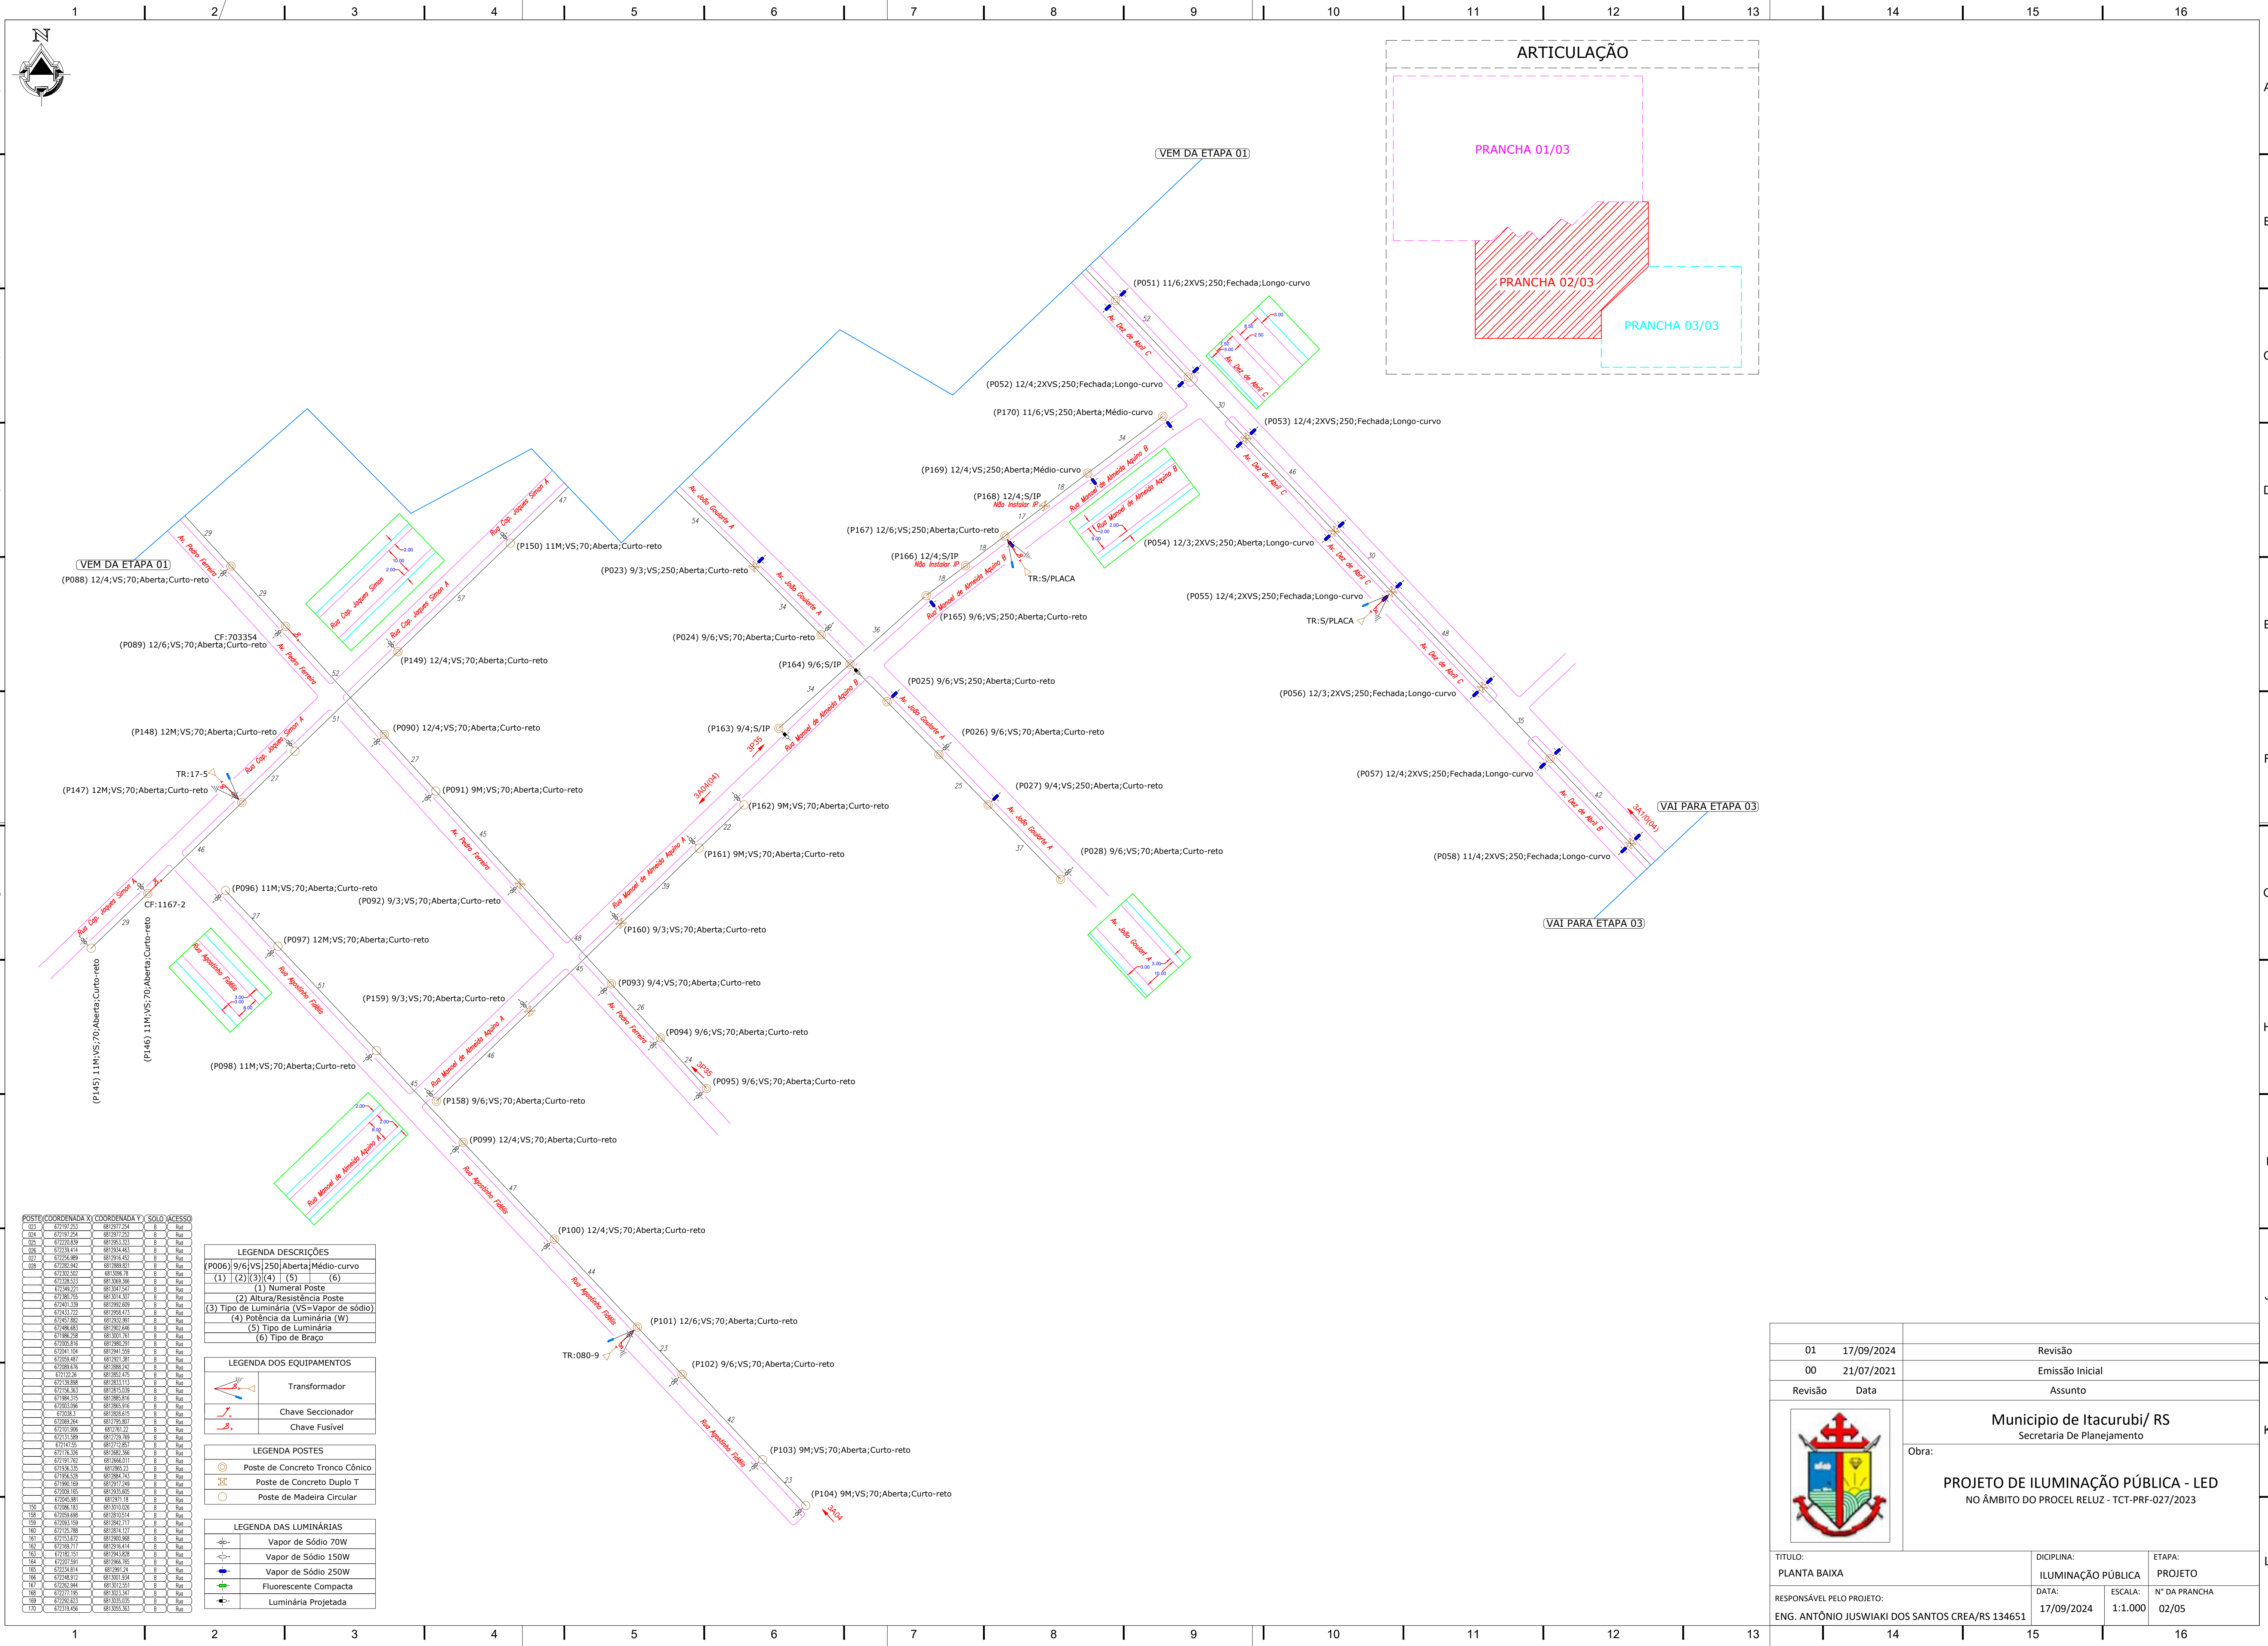

POSTE	COORDENADA X	COORDENADA Y	SÓLO ACESSO
LEGENDA DESCRIÇÕES					
(P006) 9/6 VS 250 Aberta Médio-curvo					
(1)	(2)	(3)	(4)	(5)	(6)
(1) Numeral Poste					
(2) Altura/Resistência Poste					
(3) Tipo de Luminária (VS=Vapor de sódio)					
(4) Potência da Luminária (W)					
(5) Tipo de Luminária					
(6) Tipo de Braço					
LEGENDA DOS EQUIPAMENTOS					
		Transformador			
		Chave Seccionador			
		Chave Fusível			
LEGENDA POSTES					
		Poste de Concreto Tronco Cônico			
		Poste de Concreto Duplo T			
		Poste de Madeira Circular			
LEGENDA DAS LUMINÁRIAS					
		Vapor de Sódio 70W			
		Vapor de Sódio 150W			
		Vapor de Sódio 250W			
		Fluorescente Compacta			
		Luminária Projetada			

01	17/09/2024	Revisão
00	21/07/2021	Emissão Inicial
Revisão	Data	Assunto
Município de Itacurubi/ RS Secretaria de Planejamento		
Obra:		
PROJETO DE ILUMINAÇÃO PÚBLICA - LED NO ÂMBITO DO PROCEL RELUZ - TCT-PRF-027/2023		
TÍTULO: PLANTA BAIXA	DISCIPLINA: ILUMINAÇÃO PÚBLICA	ETAPA: PROJETO
RESPONSÁVEL PELO PROJETO: ENG. ANTÔNIO JUSWIKI DOS SANTOS CREA/RS 134651	DATA: 17/09/2024	ESCALA: 1:1.000
		Nº DA PRANCHA 02/05



VEM DA ETAPA 02

(P061) 11/6;2XVS;250;Fechada;Longo-curvo

(P060) 11/3;S/IP

Não instalar IP

(P059) 11/6;2xVS;250;Fechada;Longo-curvo

(P062) 12/4;S/IP

(P063) 12/3;2XVS;250;Fechada;Longo-curvo

(P064) 11/4;S/IP

(P065) 11/3;VS;250;Fechada;Longo-curvo

(P066) 12/4;2XVS;250;Fechada;Longo-curvo

(P069) 12/4;2XVS;250;Fechada;Longo-curvo

(P070) 12/4;S/IP

(P068) 12/6;2XVS;250;Fechada;Longo-curvo

(P067) 12/4;2XVS;250;Fechada;Longo-curvo

POSTE	COORDENADA X	COORDENADA Y	SOLO	ACESSO
	672508.376	6812879.779	B	Rua
	672526.54	6812860.632	B	Rua
	672541.084	6812845.3	B	Rua
	672567.482	6812817.473	B	Rua
	672593.911	6812789.615	B	Rua
	672625.448	6812756.371	B	Rua
	672642.892	6812738.194	B	Rua
	672669.108	6812687.157	B	Rua
	672722.261	6812657.873	B	Rua
	672753.393	6812637.779	B	Rua
	672791.773	6812613.006	B	Rua
	672812.778	6812599.448	B	Rua

LEGENDA DESCRIÇÕES					
(P006)	9/6	VS	250	Aberta	Médio-curvo
(1)	(2)	(3)	(4)	(5)	(6)
(1) Numeral Poste					
(2) Altura/Resistência Poste					
(3) Tipo de Luminária (VS=Vapor de sódio)					
(4) Potência da Luminária (W)					
(5) Tipo de Luminária					
(6) Tipo de Braço					

LEGENDA DOS EQUIPAMENTOS	
	Transformador
	Chave Seccionador
	Chave Fusível

LEGENDA POSTES	
	Poste de Concreto Tronco Cônico
	Poste de Concreto Duplo T
	Poste de Madeira Circular

LEGENDA DAS LUMINÁRIAS	
	Vapor de Sódio 70W
	Vapor de Sódio 150W
	Vapor de Sódio 250W
	Fluorescente Compacta
	Luminária Projetada

ARTICULAÇÃO

PRANCHA 01/03

PRANCHA 02/03

PRANCHA 03/03






Município de Itacurubi/ RS
Secretaria De Planejamento

Obra:
PROJETO DE ILUMINAÇÃO PÚBLICA - LED
NO ÂMBITO DO PROCEL RELUZ - TCT-PRF-027/2023

TITULO: PLANTA BAIXA		DICIPLINA: ILUMINAÇÃO PÚBLICA		ETAPA: PROJETO	
RESPONSÁVEL PELO PROJETO: ENG. ANTÔNIO JUSWIAKI DOS SANTOS CREA/RS 134651		DATA: 17/09/2024	ESCALA: 1:1.000	N° DA PRANCHA 03/05	


PLANTA CHAVE

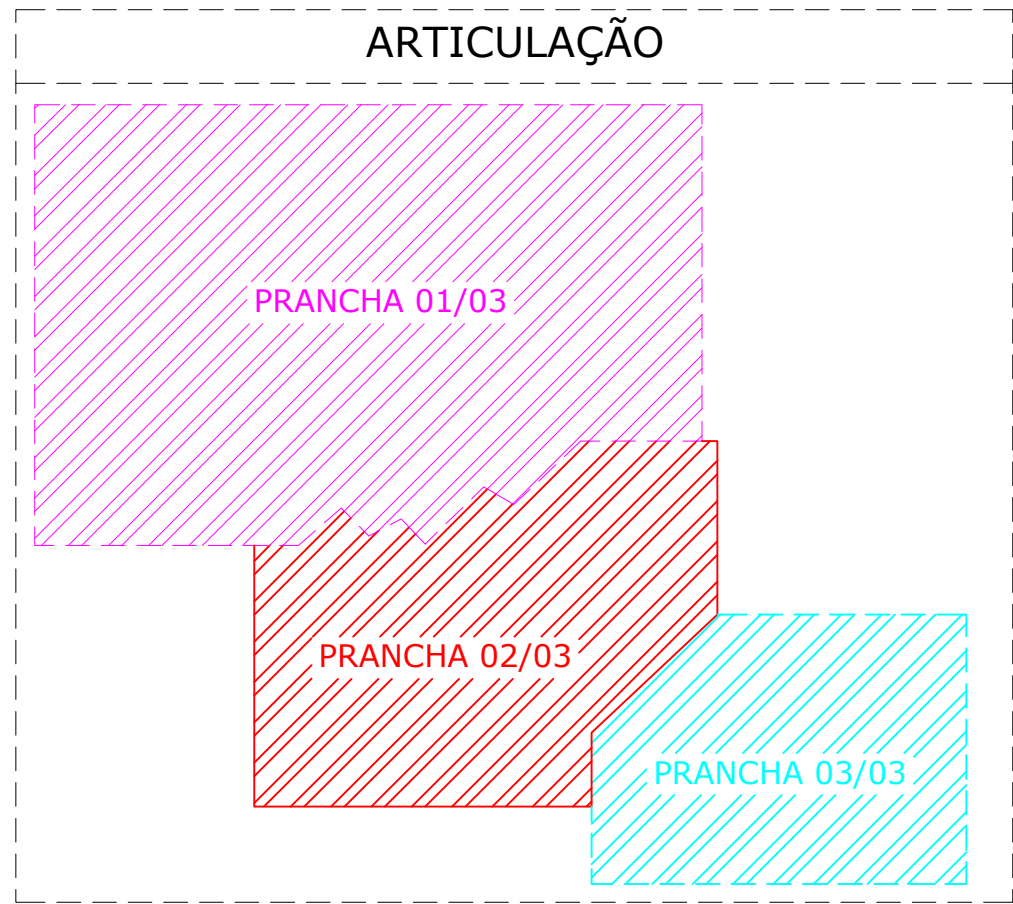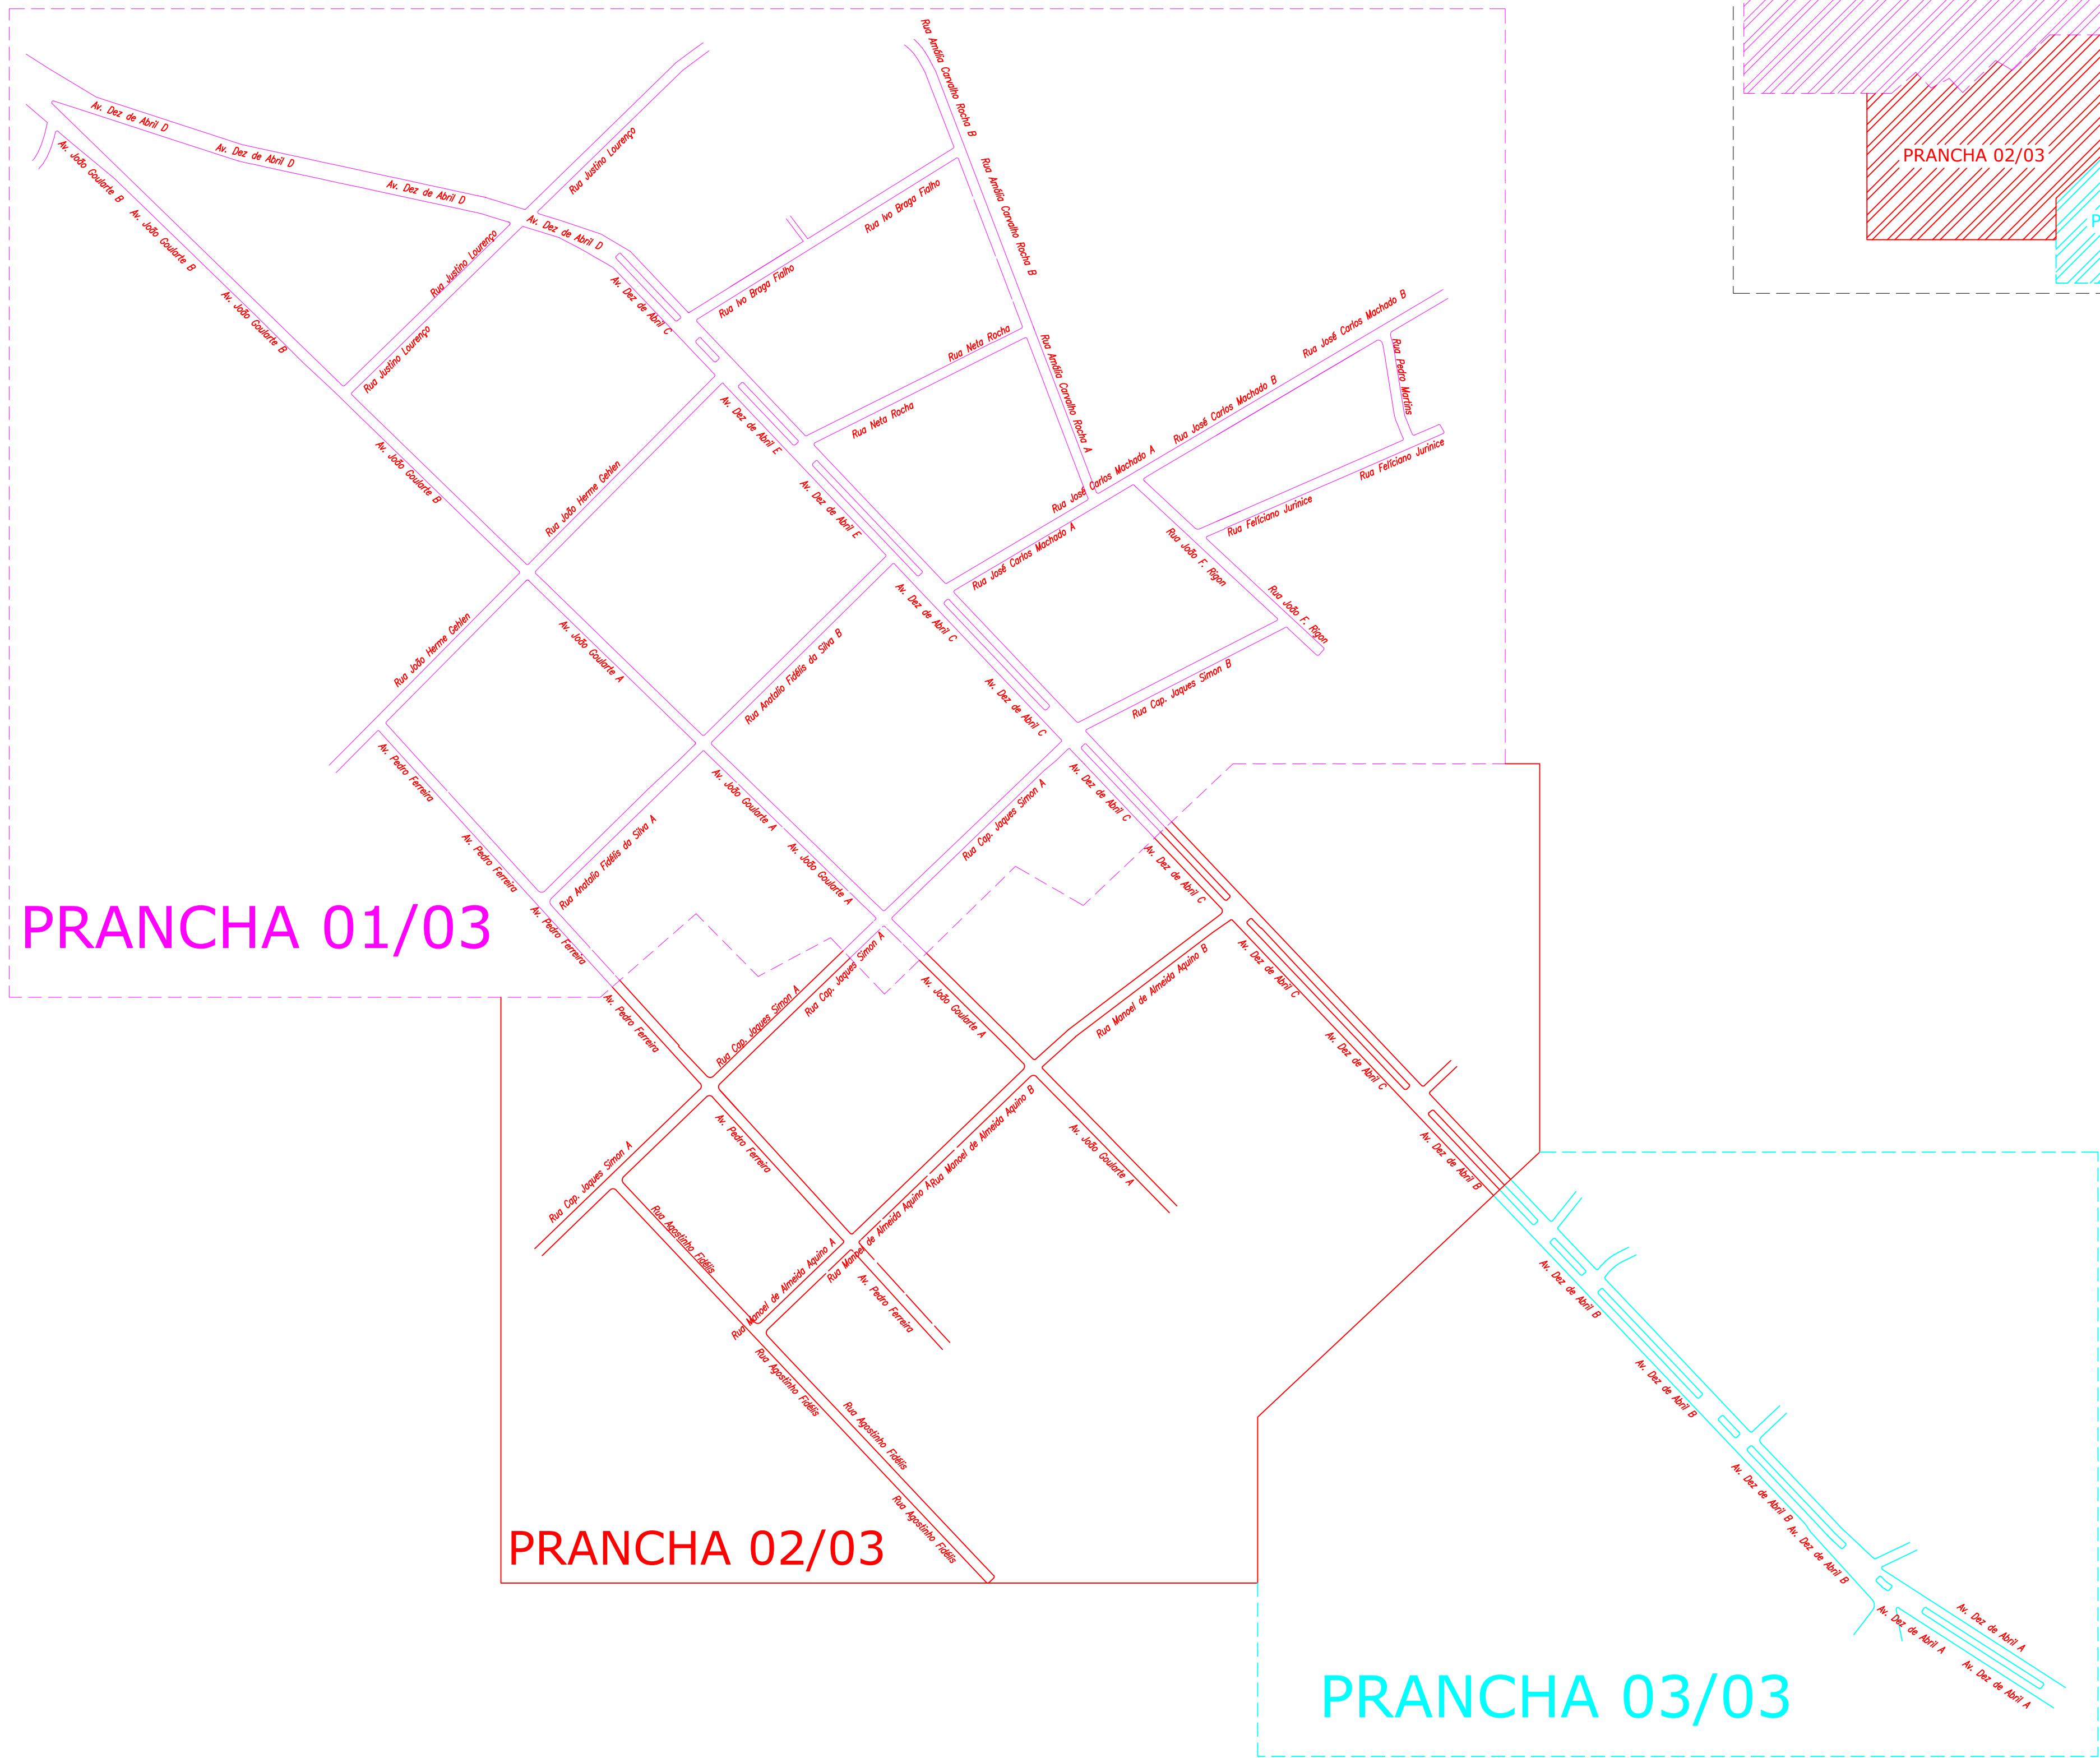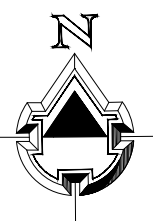

01 17/09/2024		Revisão	
00 21/07/2021		Emissão Inicial	
Revisão	Data	Assunto	
		Município de Itacurubi/ RS Secretaria De Planejamento	
Obra:		PROJETO DE ILUMINAÇÃO PÚBLICA - LED NO ÂMBITO DO PROCEL RELUZ - TCT-PRF-027/2023	
TÍTULO: PLANTA BAIXA		DICIPLINA: ILUMINAÇÃO PÚBLICA	ETAPA: PROJETO
RESPONSÁVEL PELO PROJETO: ENG. ANTÔNIO JUSWIAKI DOS SANTOS CREA/RS 134651		DATA: 17/09/2024	ESCALA: 1:2.500 Nº DA PRANCHA 04/05



Desenho com o limite da área de intervenção do projeto

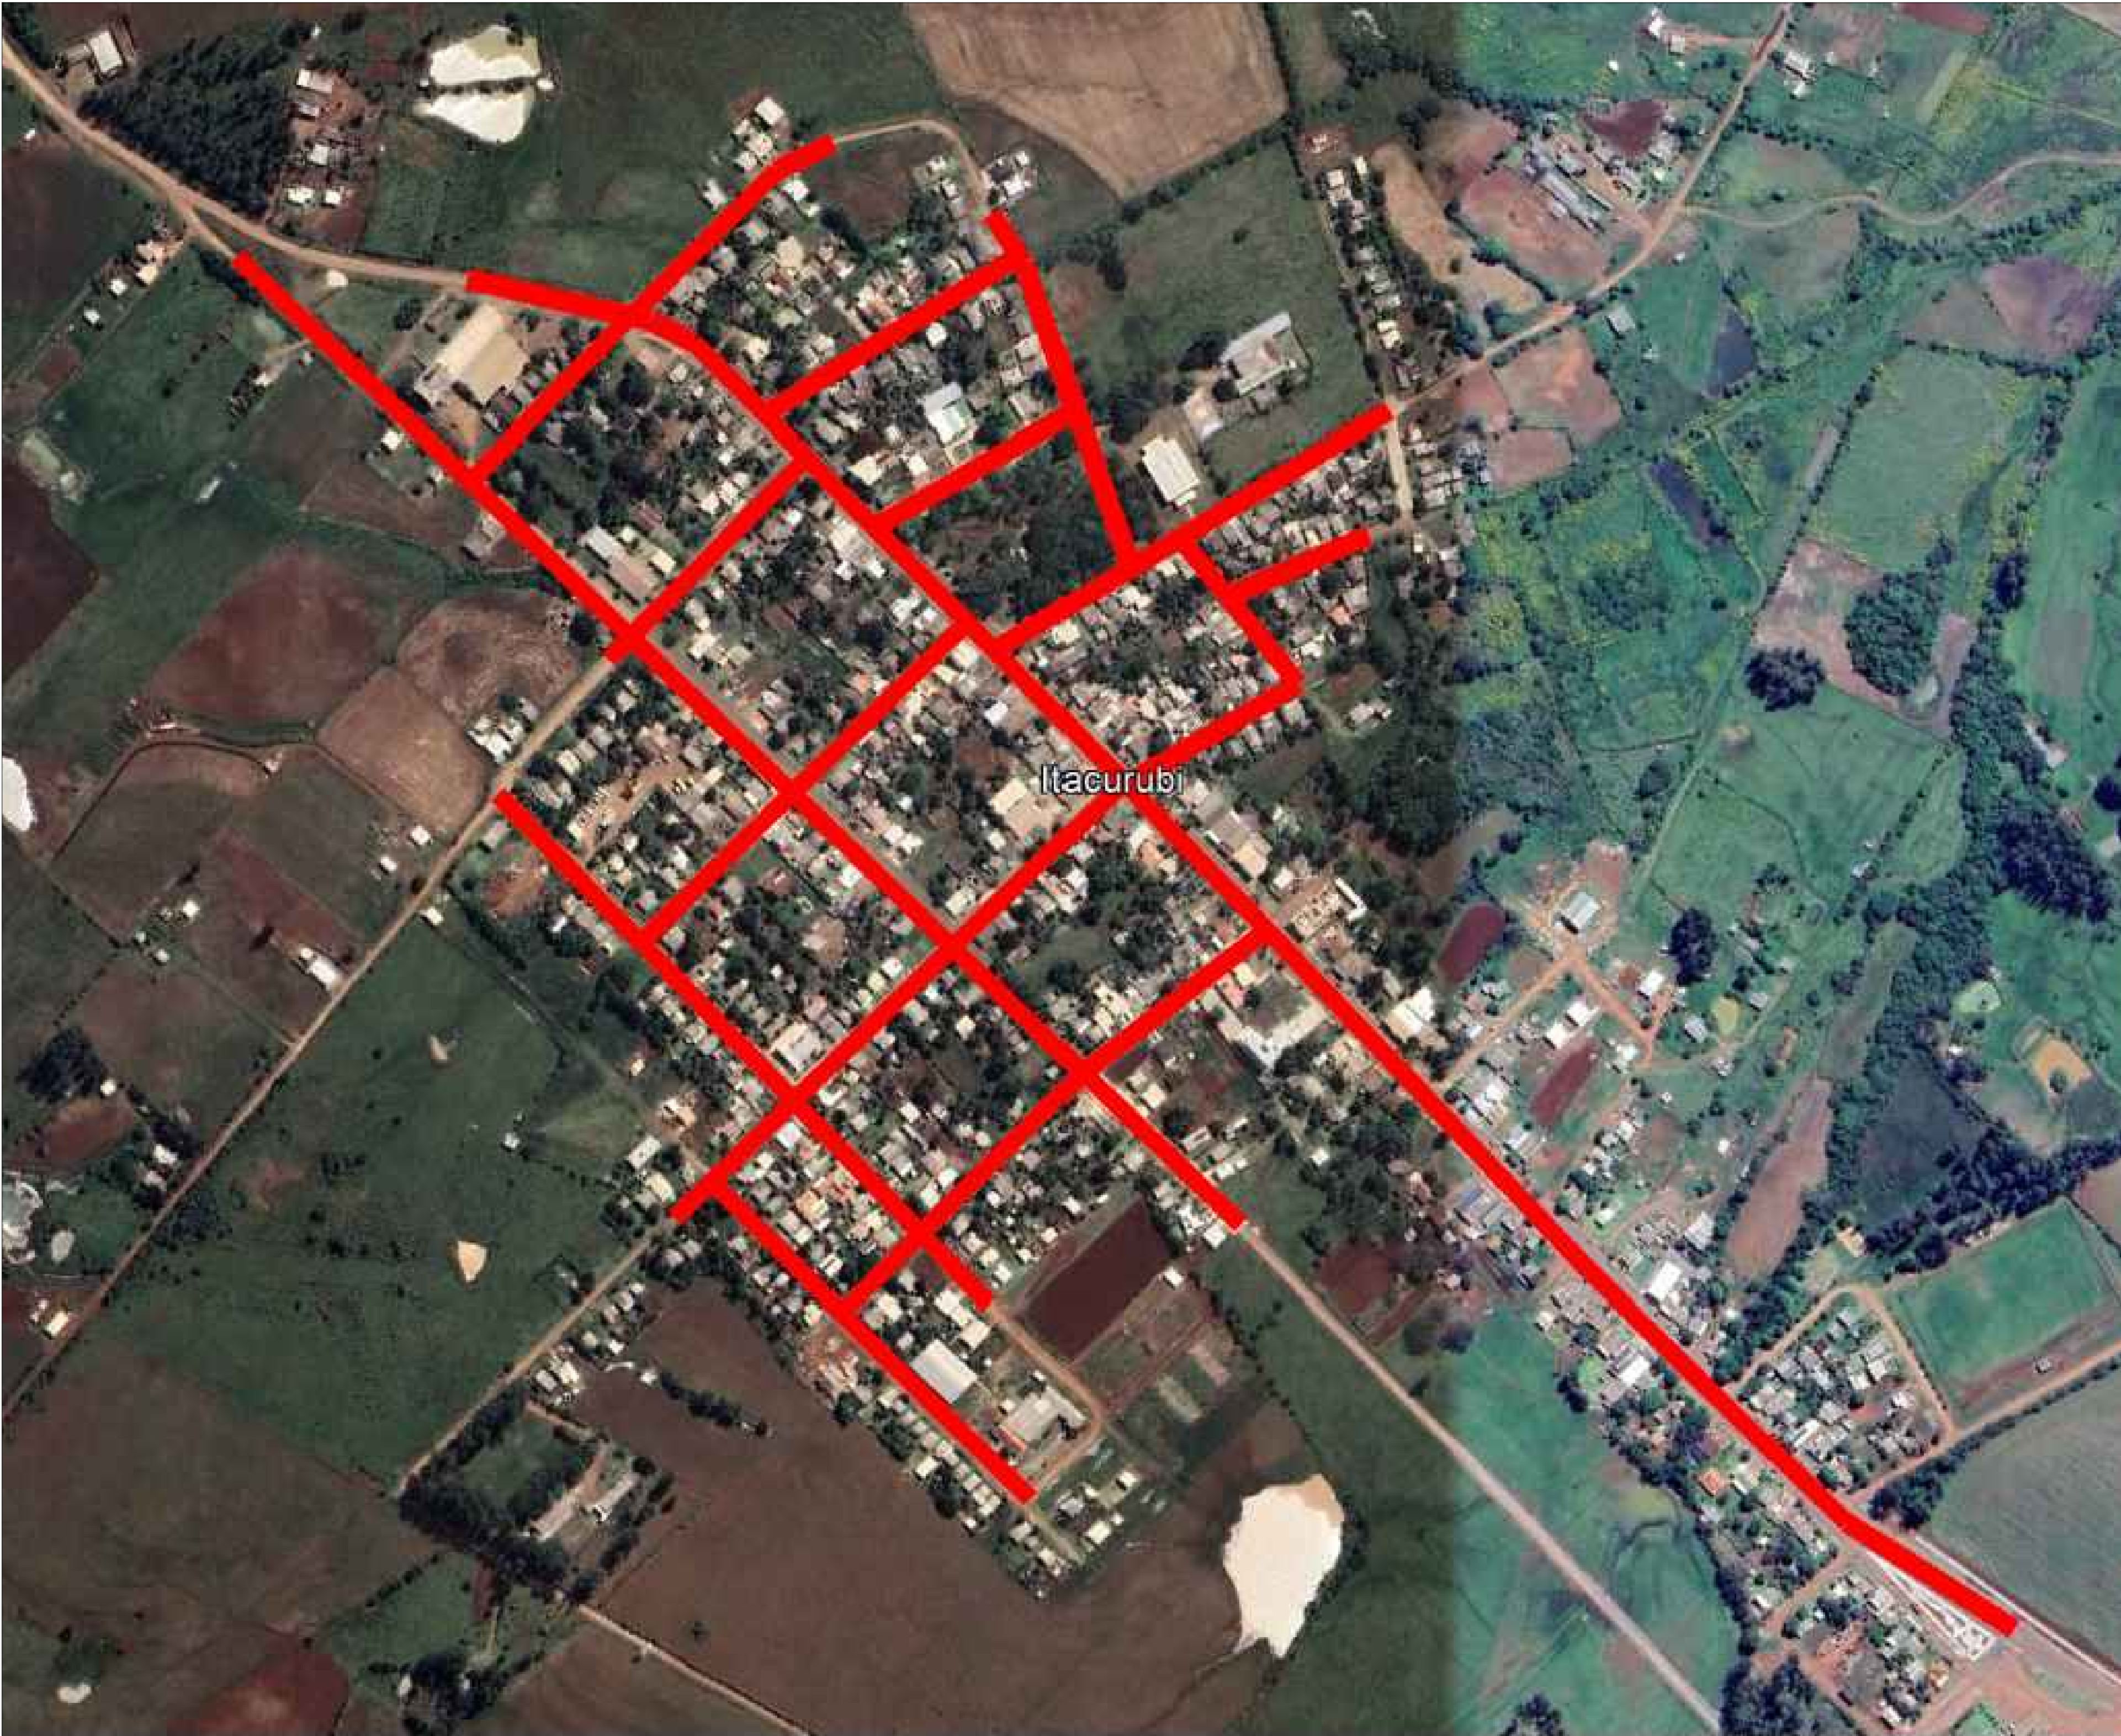

01	17/09/2024	Revisão	
00	21/07/2021	Emissão Inicial	
Revisão	Data	Assunto	
		Município de Itacurubi/ RS	
		Secretaria De Planejamento	
Obra:		PROJETO DE ILUMINAÇÃO PÚBLICA - LED	
		NO ÂMBITO DO PROCES RELUZ - TCT-PRF-027/2023	
TÍTULO:		DICIPLINA:	ETAPA:
PLANTA BAIXA		ILUMINAÇÃO PÚBLICA	PROJETO
RESPONSÁVEL PELO PROJETO:		DATA:	ESCALA:
ENG. ANTÔNIO JUSWIAKI DOS SANTOS CREA/RS 134651		17/09/2024	Sem Escala
			Nº DA PRANCHA
			05/05



Anotação de Responsabilidade Técnica - ART
Lei nº 6.496, de 7 de dezembro de 1977
Conselho Regional de Engenharia e Agronomia do Rio Grande do Sul



CREA-RS
Conselho Regional de Engenharia e Agronomia do Rio Grande do Sul

ART Número
11412088

Tipo: PRESTAÇÃO DE SERVIÇO
Convênio: NÃO É CONVÊNIO

Participação Técnica: INDIVIDUAL/PRINCIPAL
Motivo: NORMAL

Contratado

Carteira: RS134651 Profissional: ANTÔNIO RODRIGO JUSWIAKI DOS SANTOS
RNP: 2200012039 Título: Engenheiro Eletricista, Engenheiro de Segurança do Trabalho
Empresa: AJG ENGENHARIA LTDA

E-mail: eng.antoniorodrigo@gmail.com

Nr.Reg.: 212309

Contratante

Nome: MUNICIPIO DE ITACURUBI
Endereço: RUA JACQUES SIMON
Cidade: ITACURUBI

Telefone:
Bairro.: CENTRO

E-mail:

CPF/CNPJ: 91573048000144
CEP: 97685000 UF: RS

Identificação da Obra/Serviço

Proprietário: MUNICIPIO DE ITACURUBI

Endereço da Obra/Serviço: CONFORME RESUMO DO CONTRATO

Cidade: ITACURUBI

Bairro:

CPF/CNPJ: 91573048000144

CEP: 97685000 UF: RS

Finalidade: PÚBLICO

Vlr Contrato(RS): 19.000,00

Honorários(RS):

Data Início: 20/05/2021

Prev.Fim: 20/12/2021

Ent.Classe:

Atividade Técnica	Descrição da Obra/Serviço	Quantidade	Unid.
Levantamento	Rede de Iluminação Pública	270,00	UN
Projeto	Rede de Iluminação Pública	270,00	UN
Memorial	Rede de Iluminação Pública	270,00	UN
Orçamento	Rede de Iluminação Pública	184,00	UN
Assessoria	Rede de Iluminação Pública	184,00	UN
Elaboração de Relatório	Rede de Iluminação Pública	270,00	UN
Plano	Rede de Iluminação Pública	270,00	UN
Projeto	Luminotécnica	184,00	UN
Memorial	Luminotécnica	184,00	UN
Elaboração de Relatório	Luminotécnica	184,00	UN
Projeto	Instalações - Elétricas em Baixa Tensão (1000 V)	220,00	V
Memorial	Instalações - Elétricas em Baixa Tensão (1000 V)	220,00	V
Orçamento	Instalações - Elétricas em Baixa Tensão (1000 V)	220,00	V

ART registrada (paga) no CREA-RS em 09/08/2021

 Local e Data	Declaro serem verdadeiras as informações acima ANTÔNIO RODRIGO JUSWIAKI DOS SANTOS Profissional	De acordo MUNICIPIO DE ITACURUBI Contratante
------------------	---	--

A AUTENTICIDADE DESTA ART PODE SER CONFIRMADA NO SITE DO CREA-RS, LINK SOCIEDADE - ART CONSULTA.



Anotação de Responsabilidade Técnica - ART
Lei nº 6.496, de 7 de dezembro de 1977
Conselho Regional de Engenharia e Agronomia do Rio Grande do Sul



CREA-RS
Conselho Regional de Engenharia e Agronomia do Rio Grande do Sul

ART Número
11412088

Contratado

Nr.Carteira: RS134651 **Profissional:** ANTÔNIO RODRIGO JUSWIAKI DOS SANTOS **E-mail:** eng.antoniorodrigo@gmail.com
Nr.RNP: 2200012039 **Título:** Engenheiro Eletricista, Engenheiro de Segurança do Trabalho
Empresa: AJG ENGENHARIA LTDA

Contratante

Nr.Reg.: 212309

Nome: MUNICIPIO DE ITACURUBI **E-mail:**
Endereço: RUA JACQUES SIMON **Telefone:** **CPF/CNPJ:** 91573048000144
Cidade: ITACURUBI **Bairro:** CENTRO **CEP:** 97685000 **UF:** RS

RESUMO DO(S) CONTRATO(S)

Conforme Contrato Administrativo nº 31/2021
Elaboração de projeto gráfico, mapeamento, simulações em software Dialux, detalhamento da situação existente e projetada para atendimento da norma NBR 5101 do parque de iluminação pública do município, incluindo distritos.
Projeto de revitalização, iluminação e adequações no sistema de iluminação e elétrico da praça municipal.
Assessoria junto ao município para encaminhamento de documentação e cadastramento para a chamada pública Procel/Reluz 2021.
Assessoria junto ao município para encaminhamento de documentação e cadastramento para a chamada pública RGE/CPFL 2021, cabendo a este sistema de micro geração de energia fotovoltaica.
Assessoria junto ao município para análise das faturas de energia e enquadramentos tarifários.

Itacurubi, 08/08/2021

Local e Data

Declaro serem verdadeiras as informações acima

Profissional

De acordo

Contratante