




PLANTA DETALHAMENTO PAISAGISMO E ACABAMENTOS

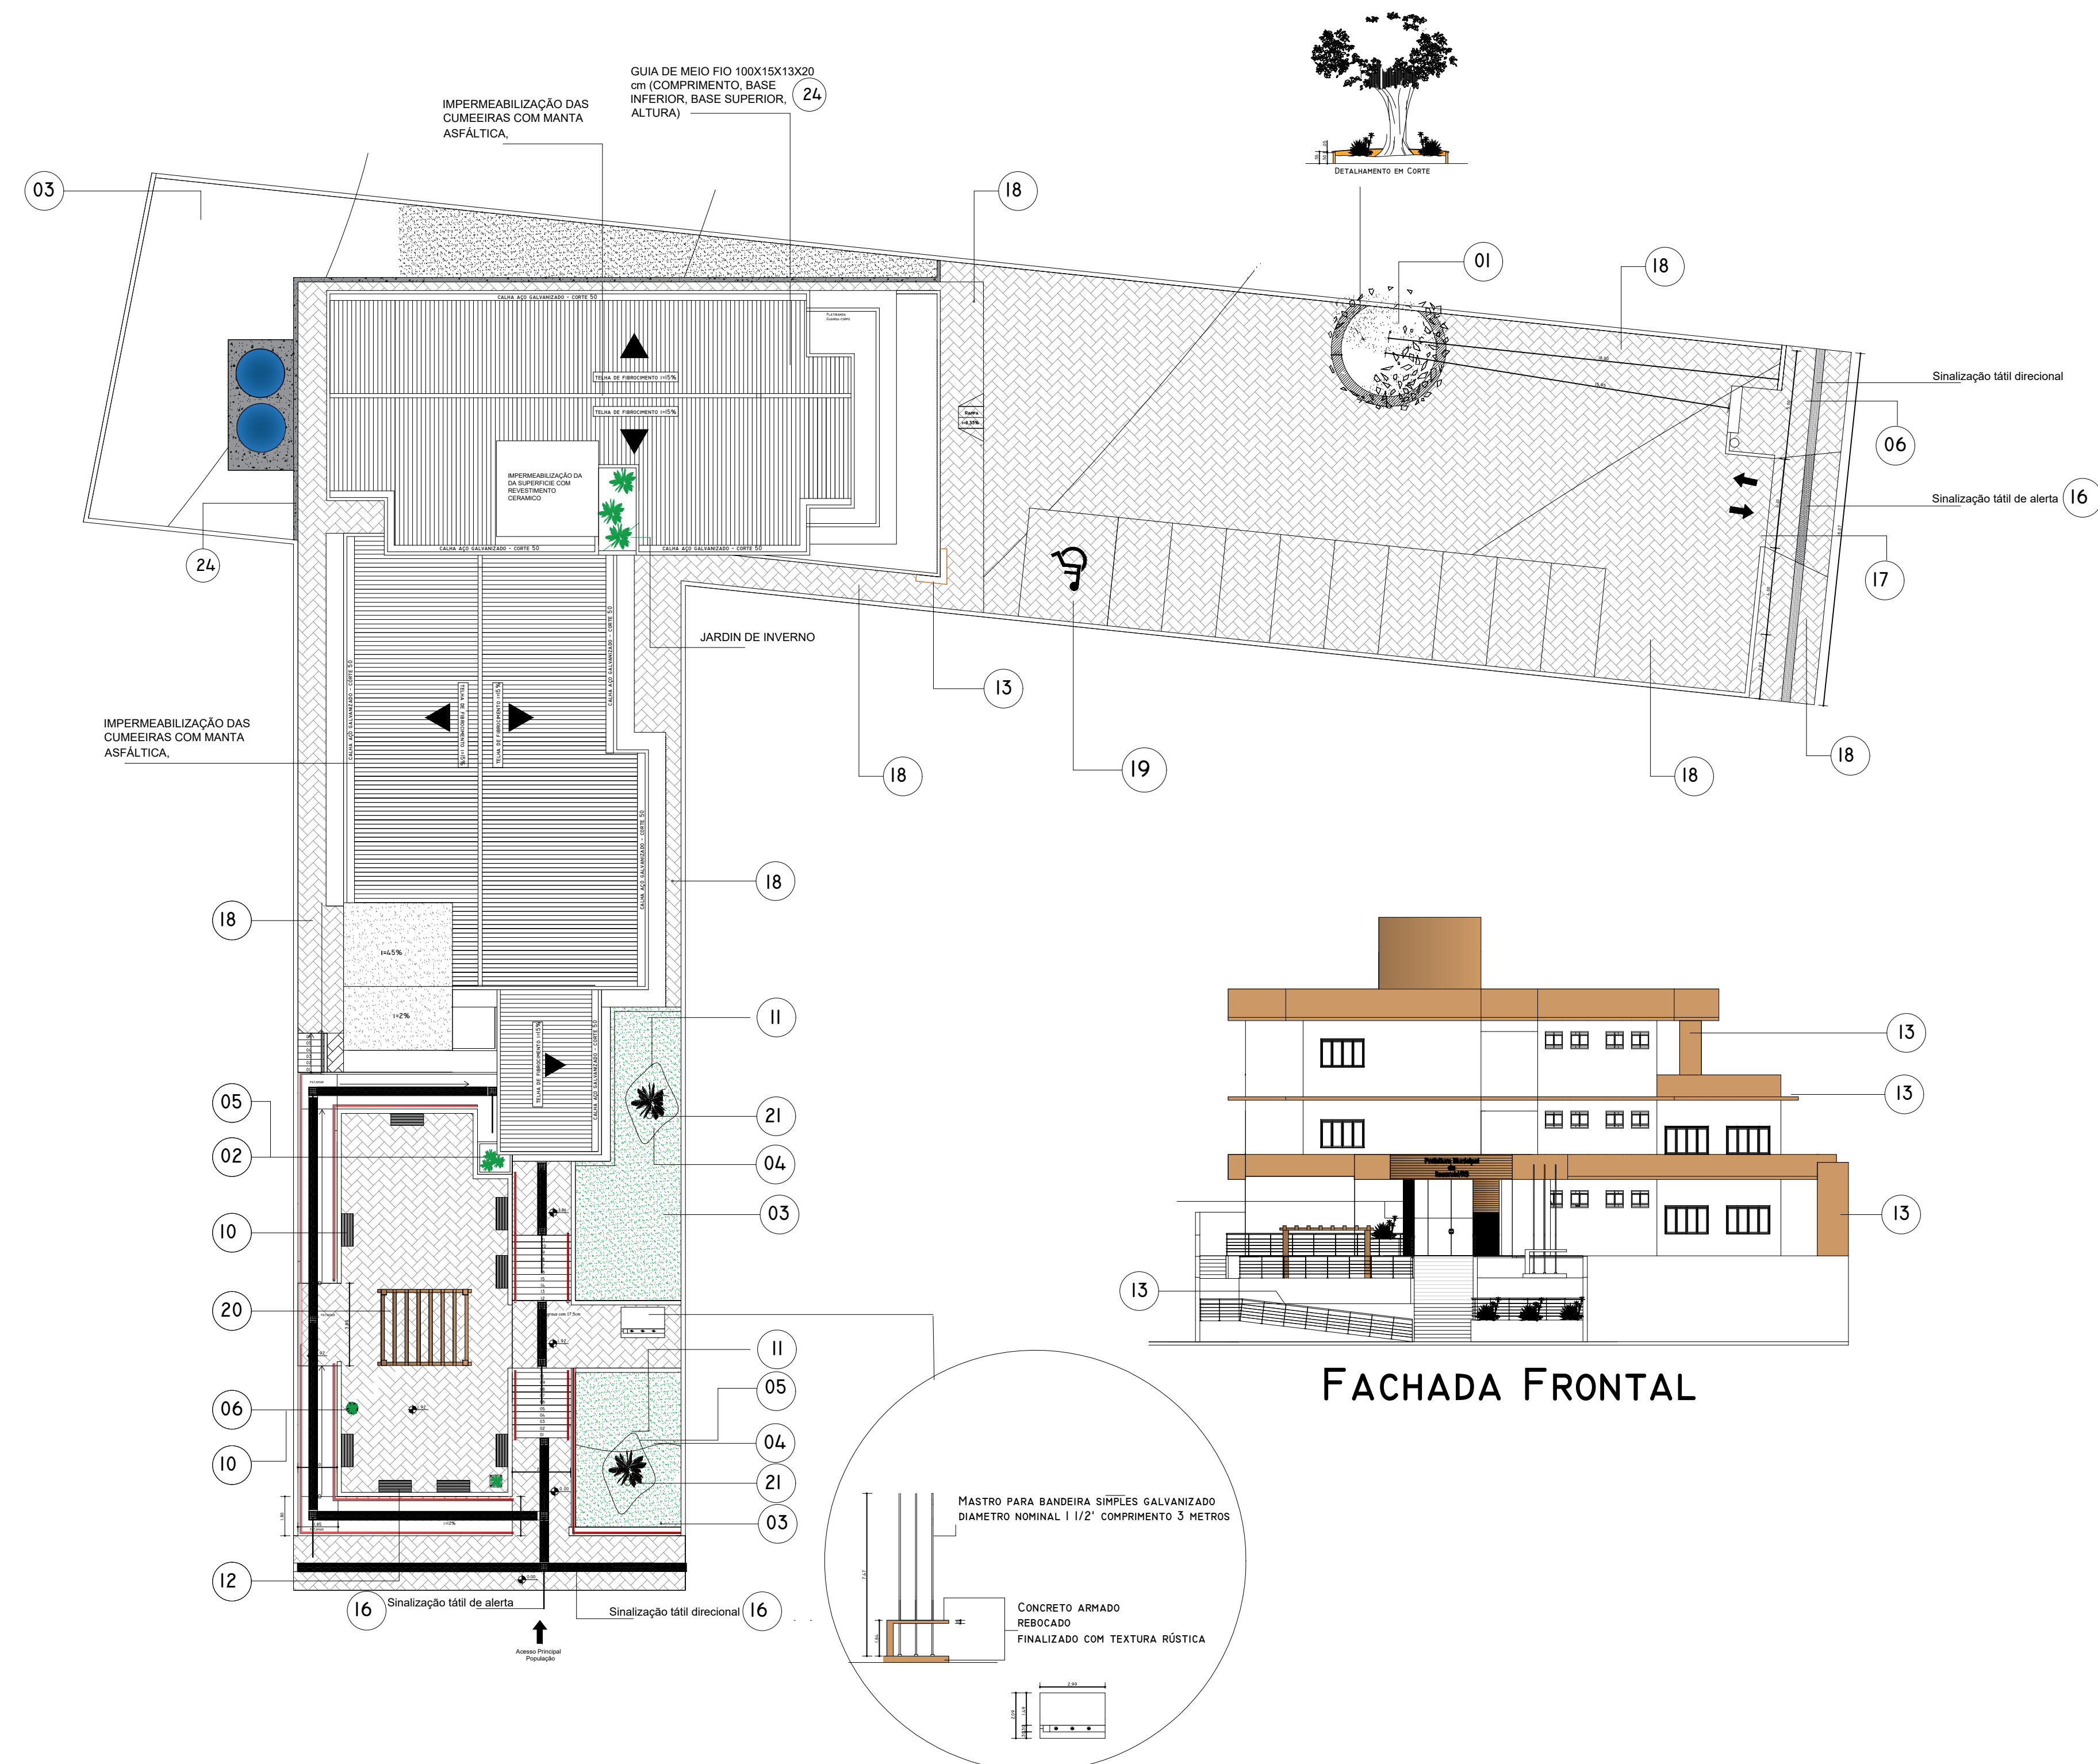


PLANTA DE ESTRUTURA - MUROS EXTERNOS, RAMPA E ESCADAS

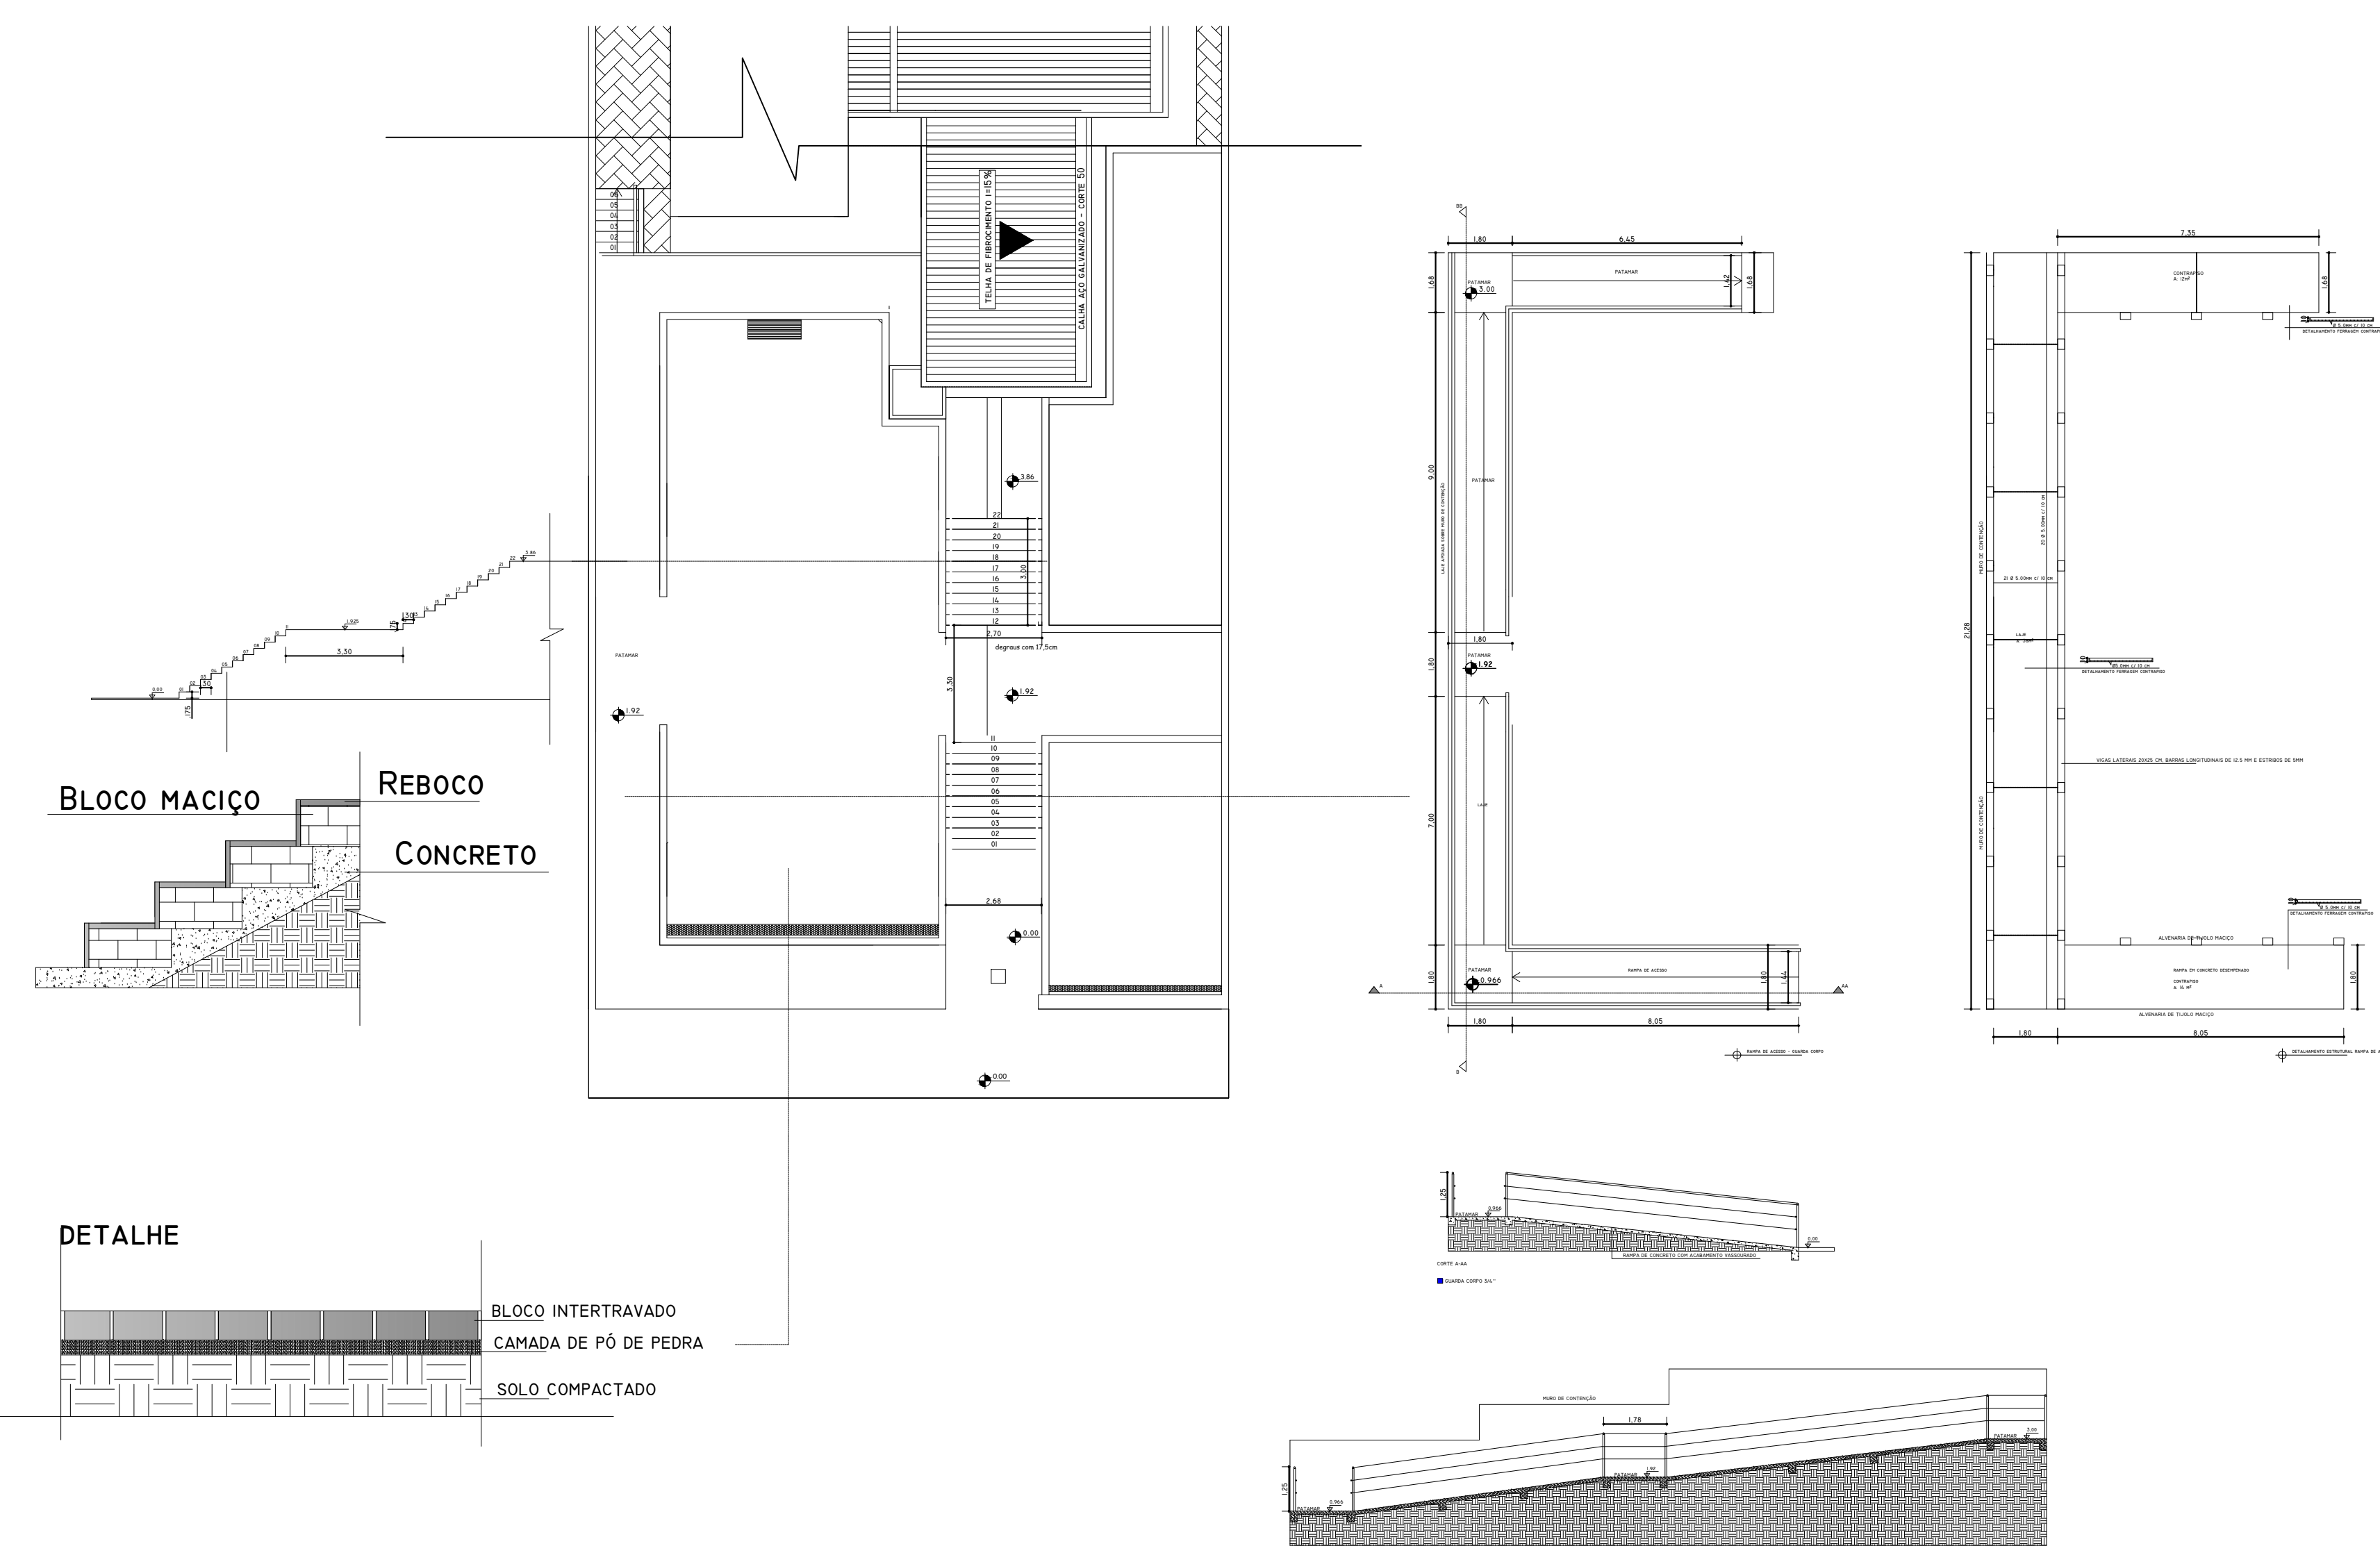


PLANTA DETALHAMENTO ELÉTRICO

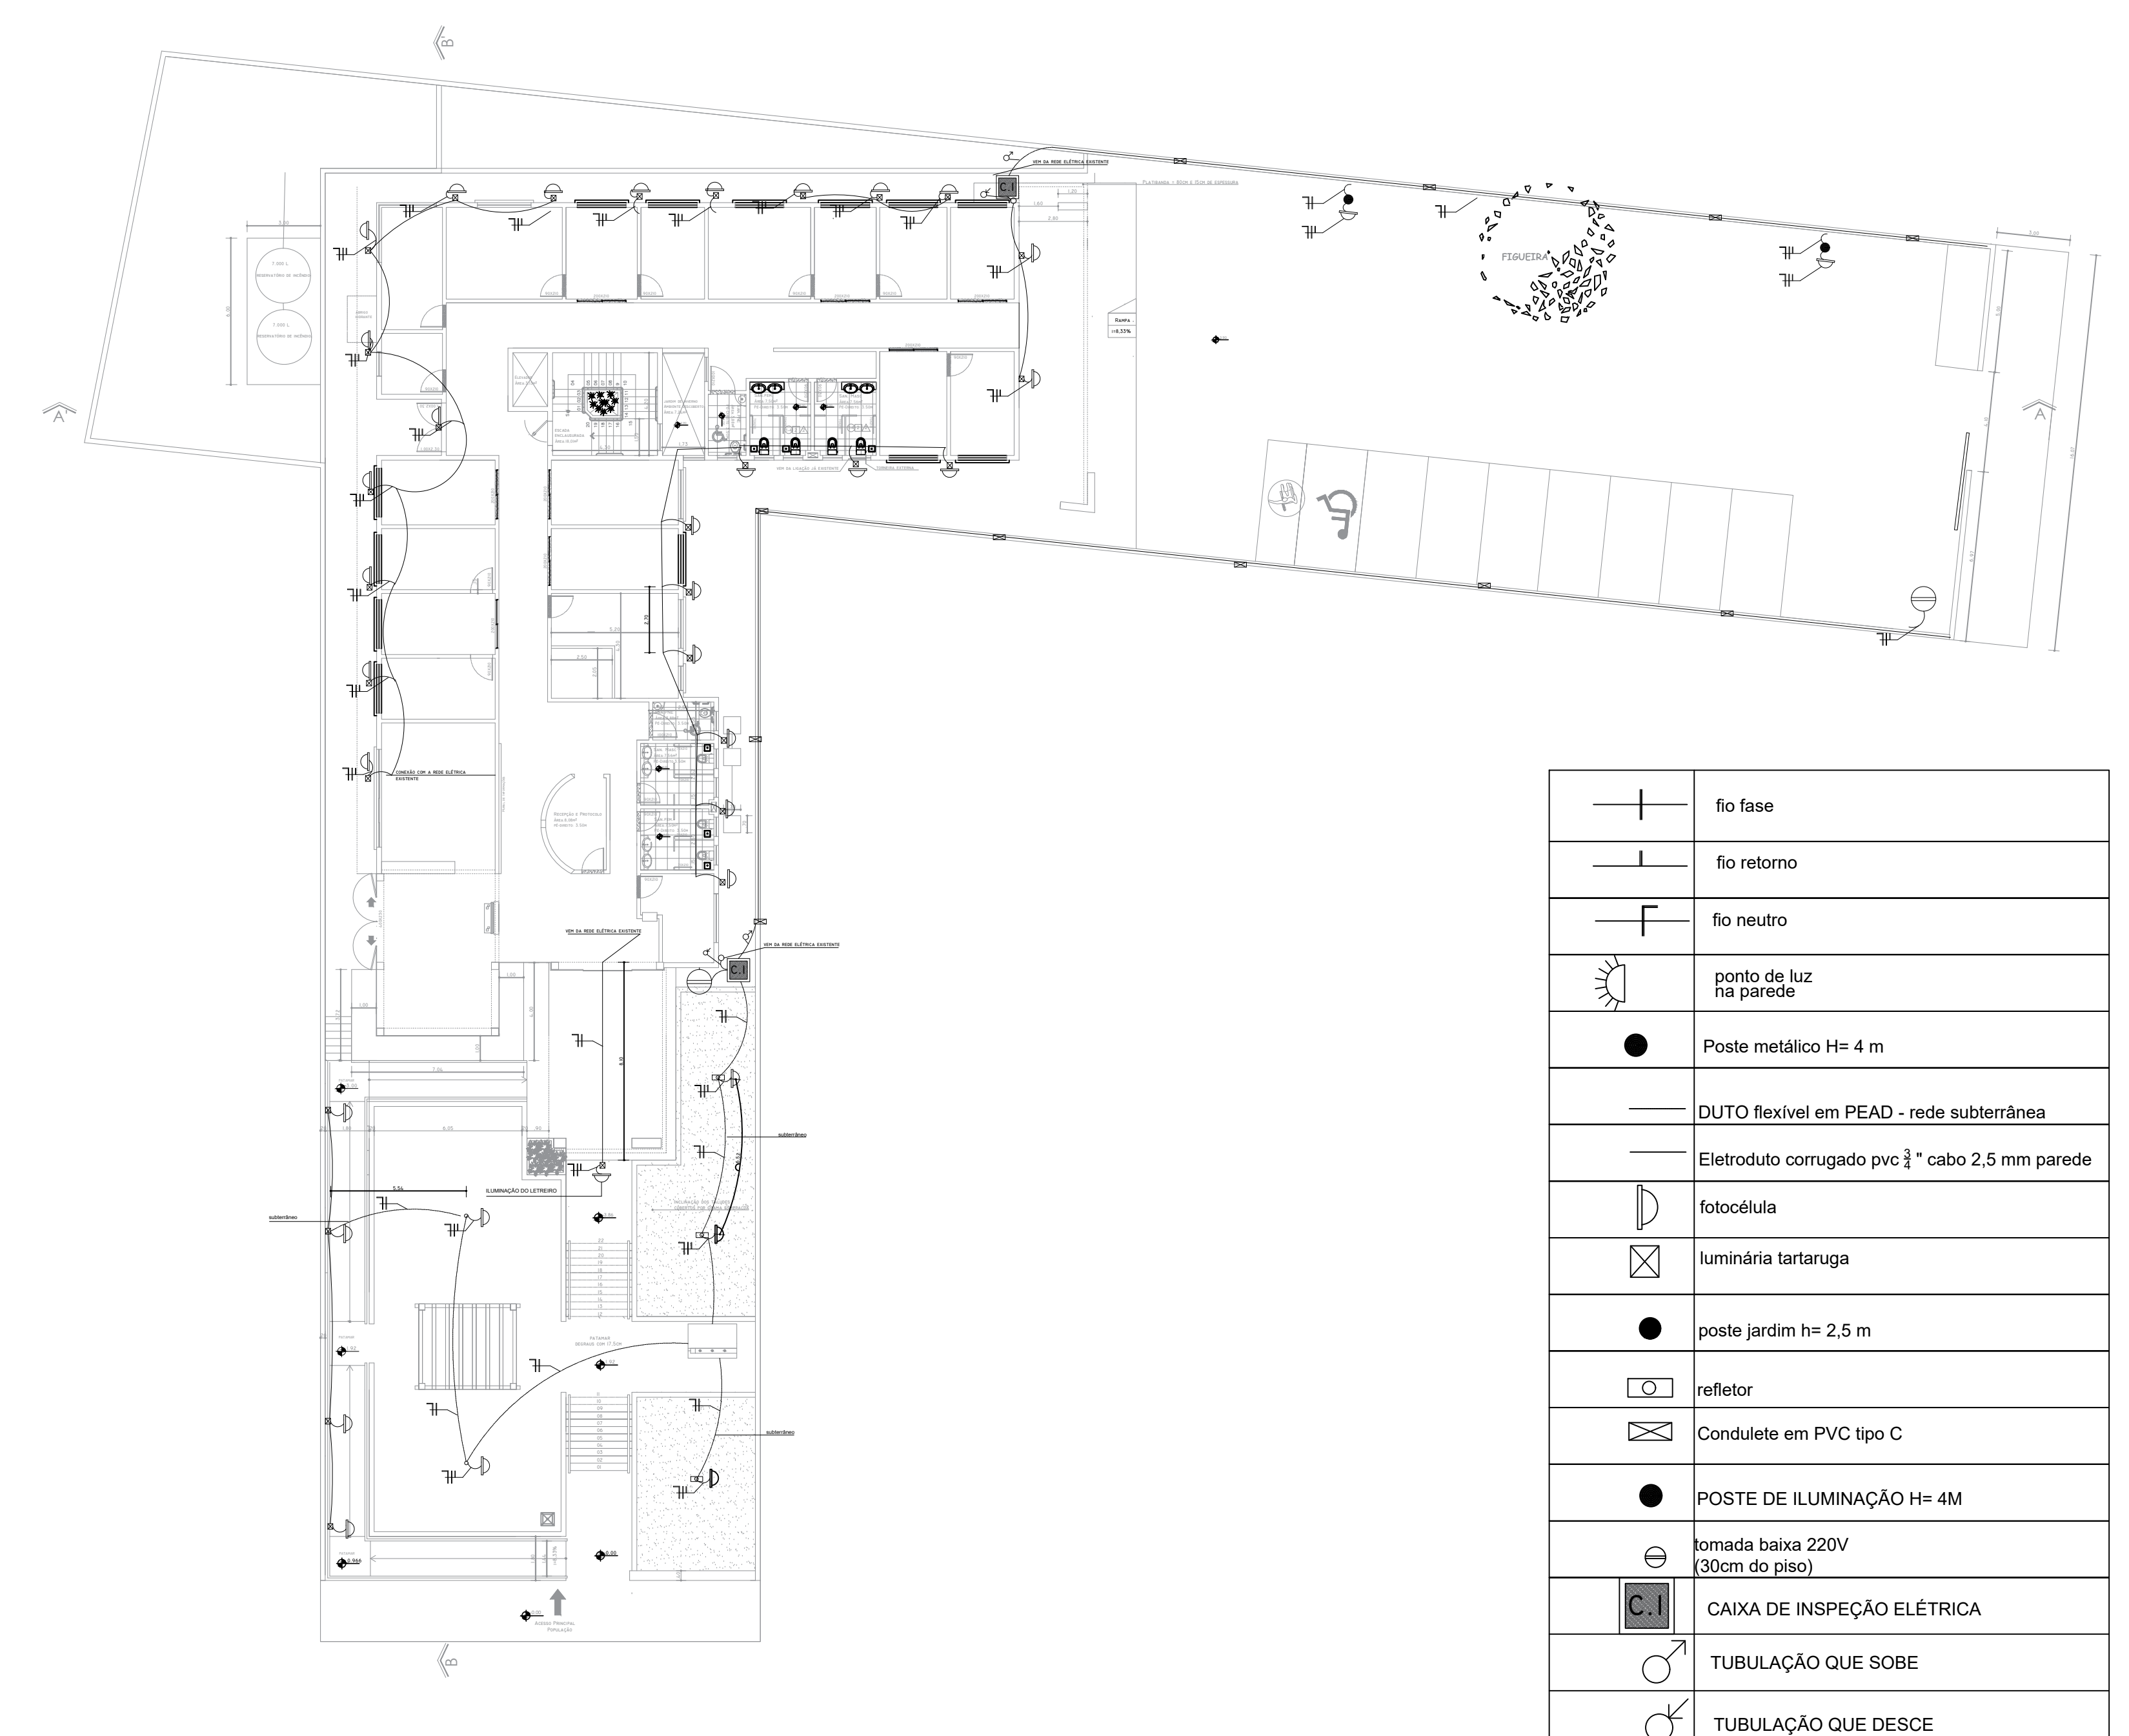

DETALHAMENTO REDE SUBTERRÂNEA

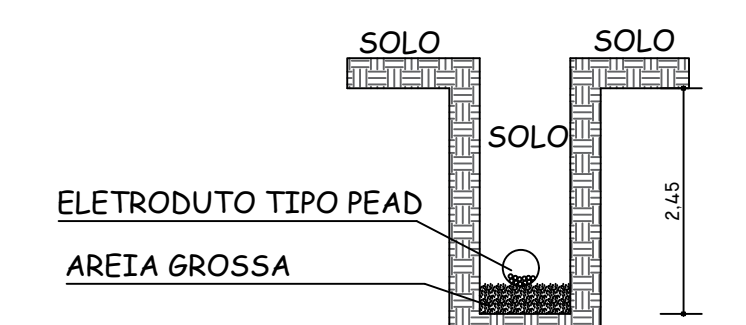

PLANTA DRENAGEM PLUVIAL

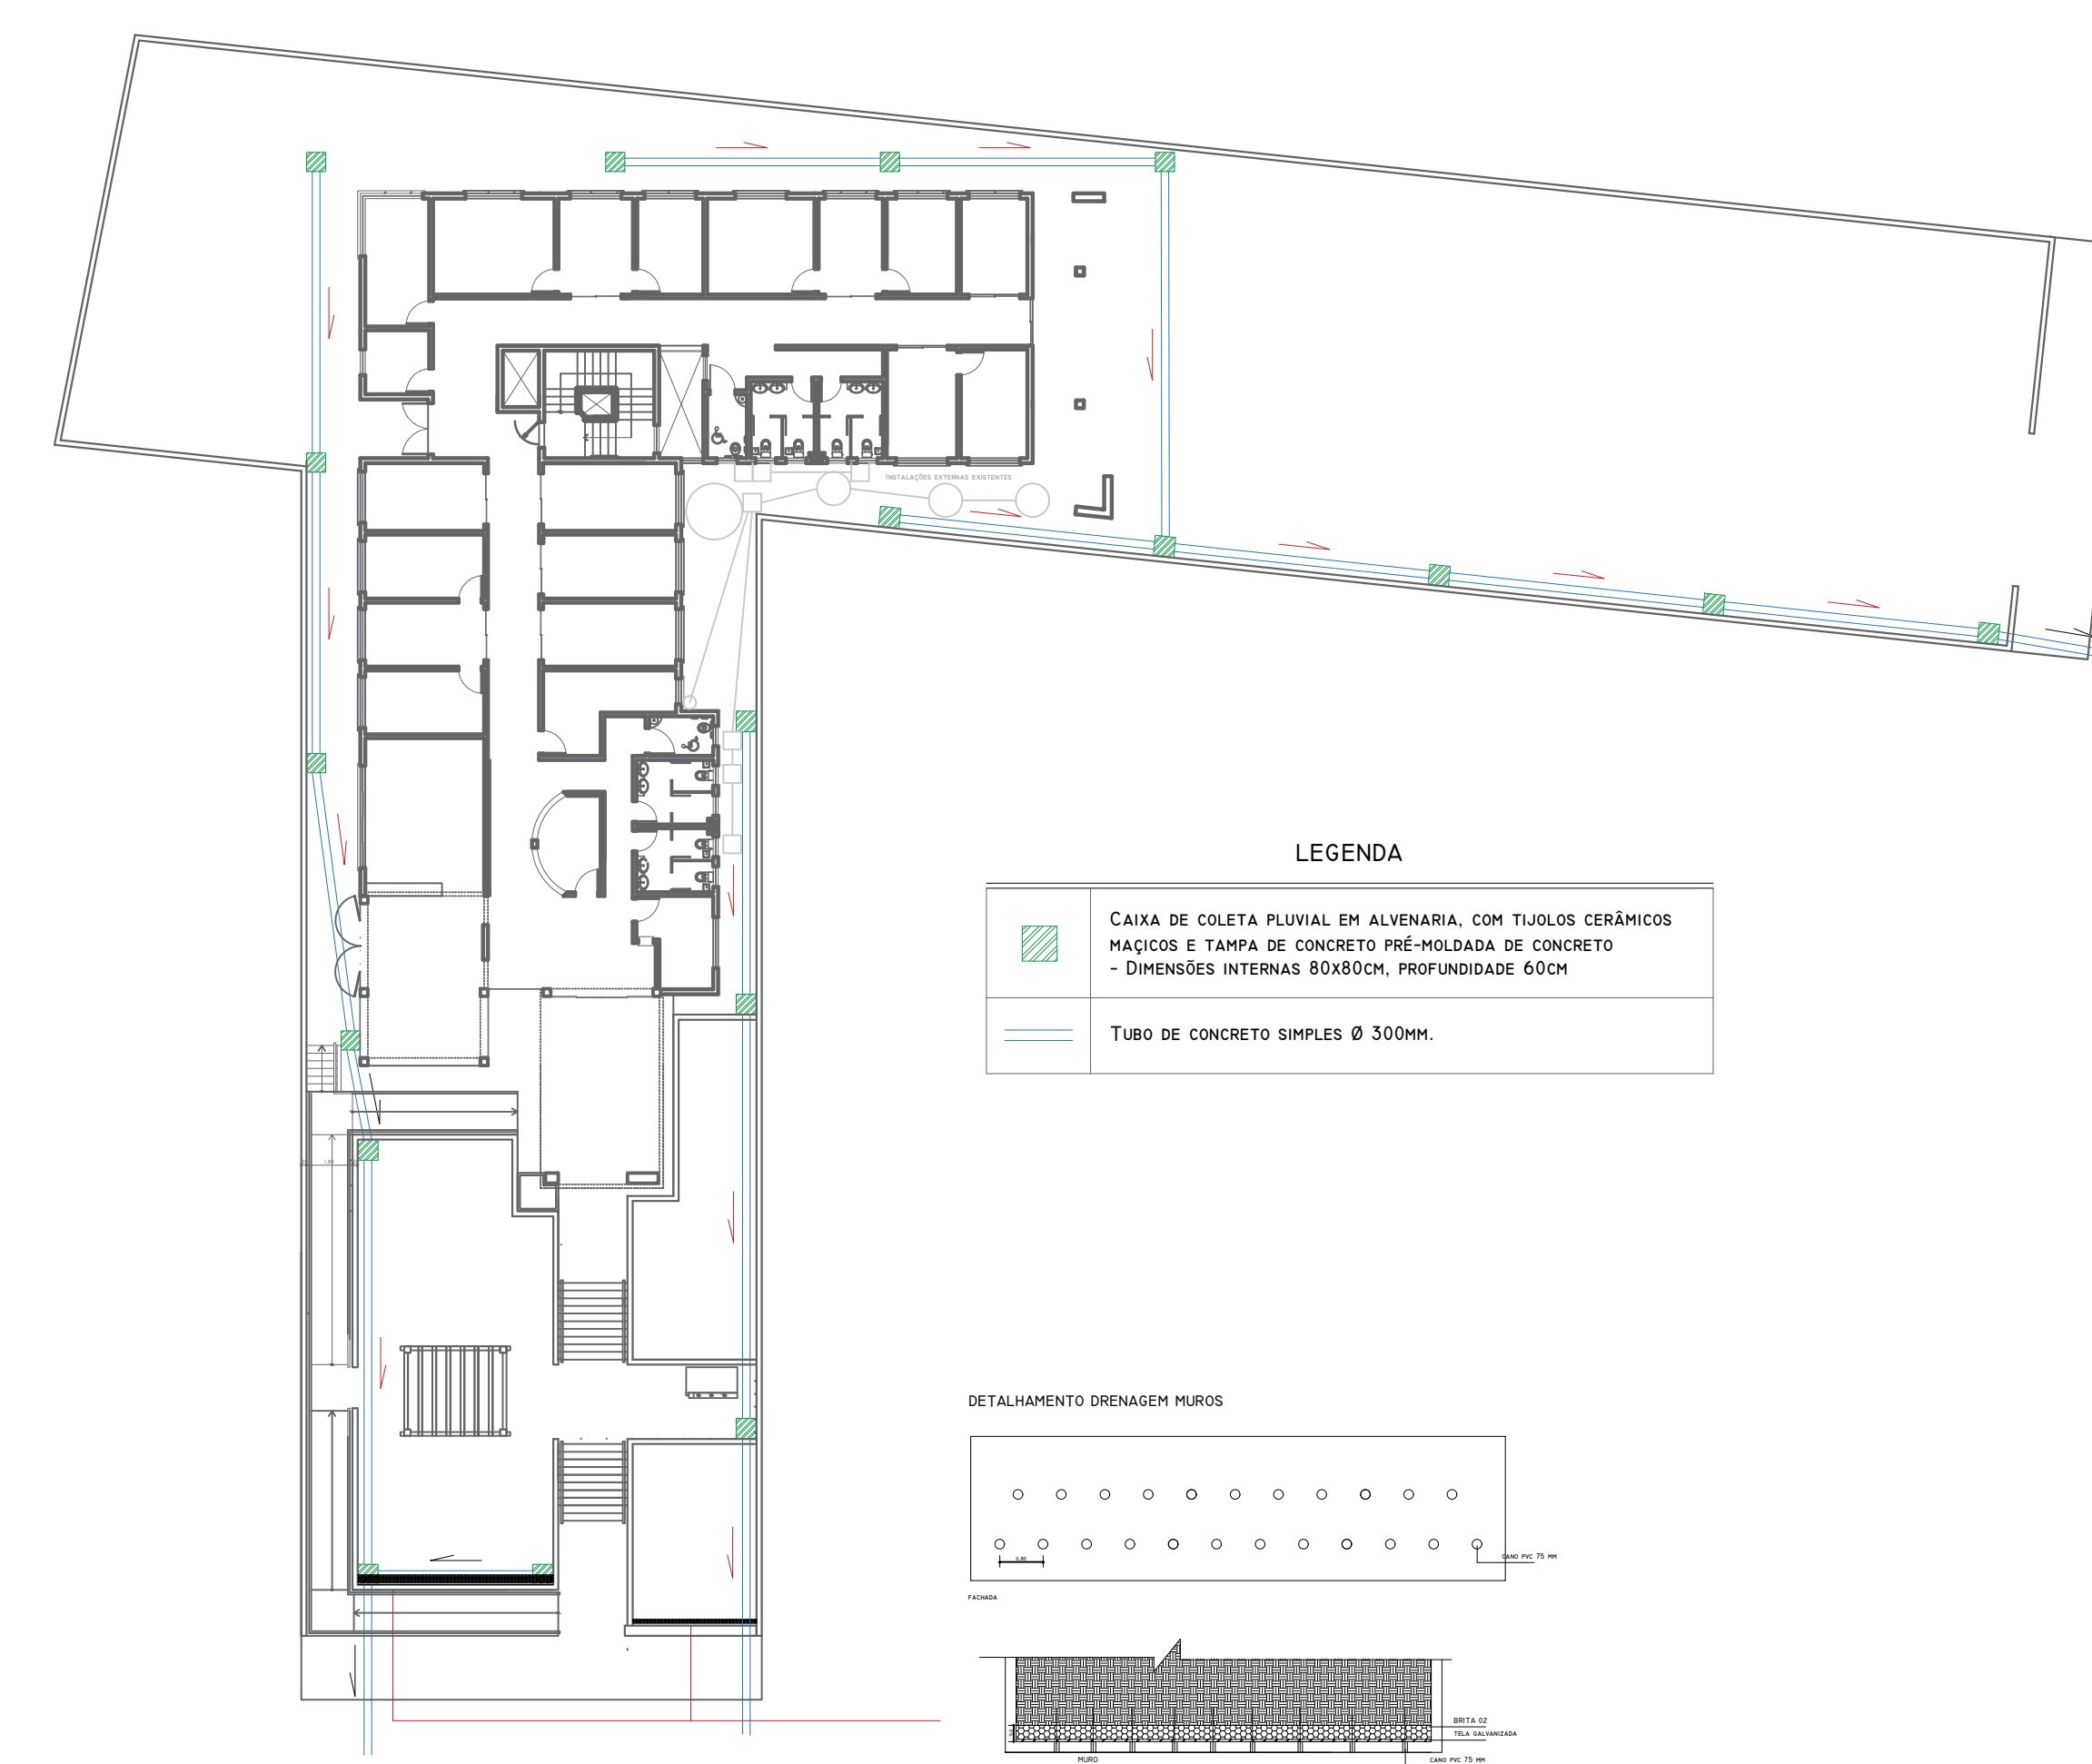

 Estado do Rio Grande do Sul Prefeitura Municipal de Itacurubis	CENTRO ADM ITACURUBIS			
	PLANTAS TÉCNICAS			
	Obras: 5ª ETAPA DO CENTRO ADMINISTRATIVO			
Endereço: Avênida Dez de Abril - ITACURUBIS		Projeto: MUROS EXTERNOS, RAMPA, ESCADAS, ILUMINAÇÃO EXTERNA E DRENAGEM		
SEPLAM Secretaria Municipal de Planejamento e o Meio-Ambiente		"PROPOSTA DE SELVA MAZOTE" Arquiteta Libanilda GUSTAVO PEREIRA		AVANÇO COBERTURA Engenheira Cel. GREGA L. M. SOARES
RESUMO:		Escala: 1:200	Data: Maio /2021	Área: A = 1.030,40 m²
ROCHELE				01/04