

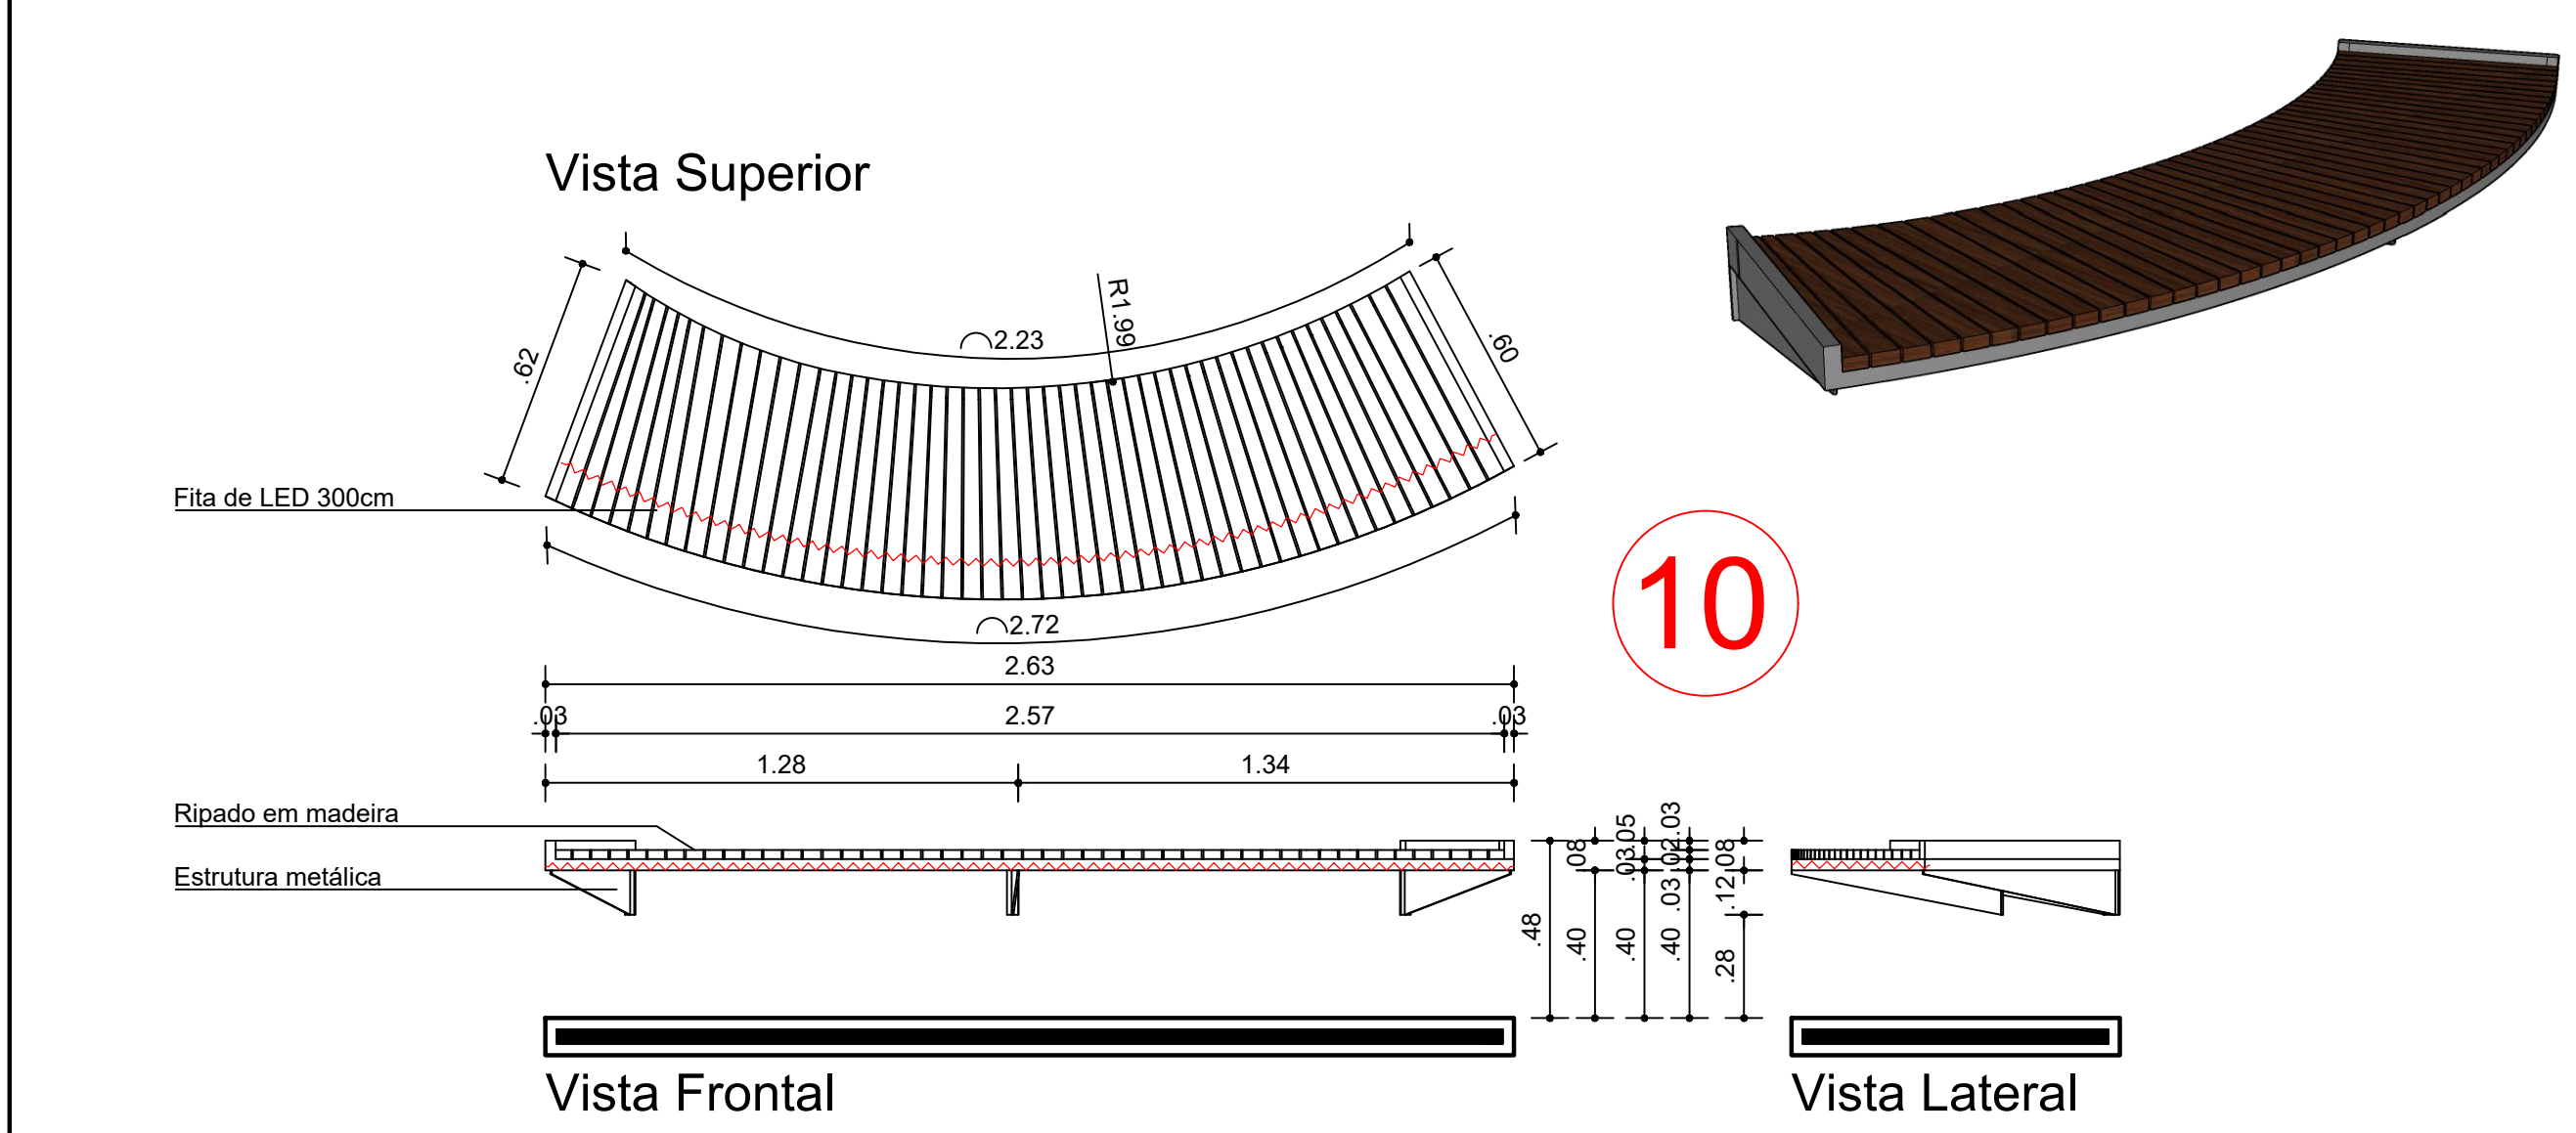


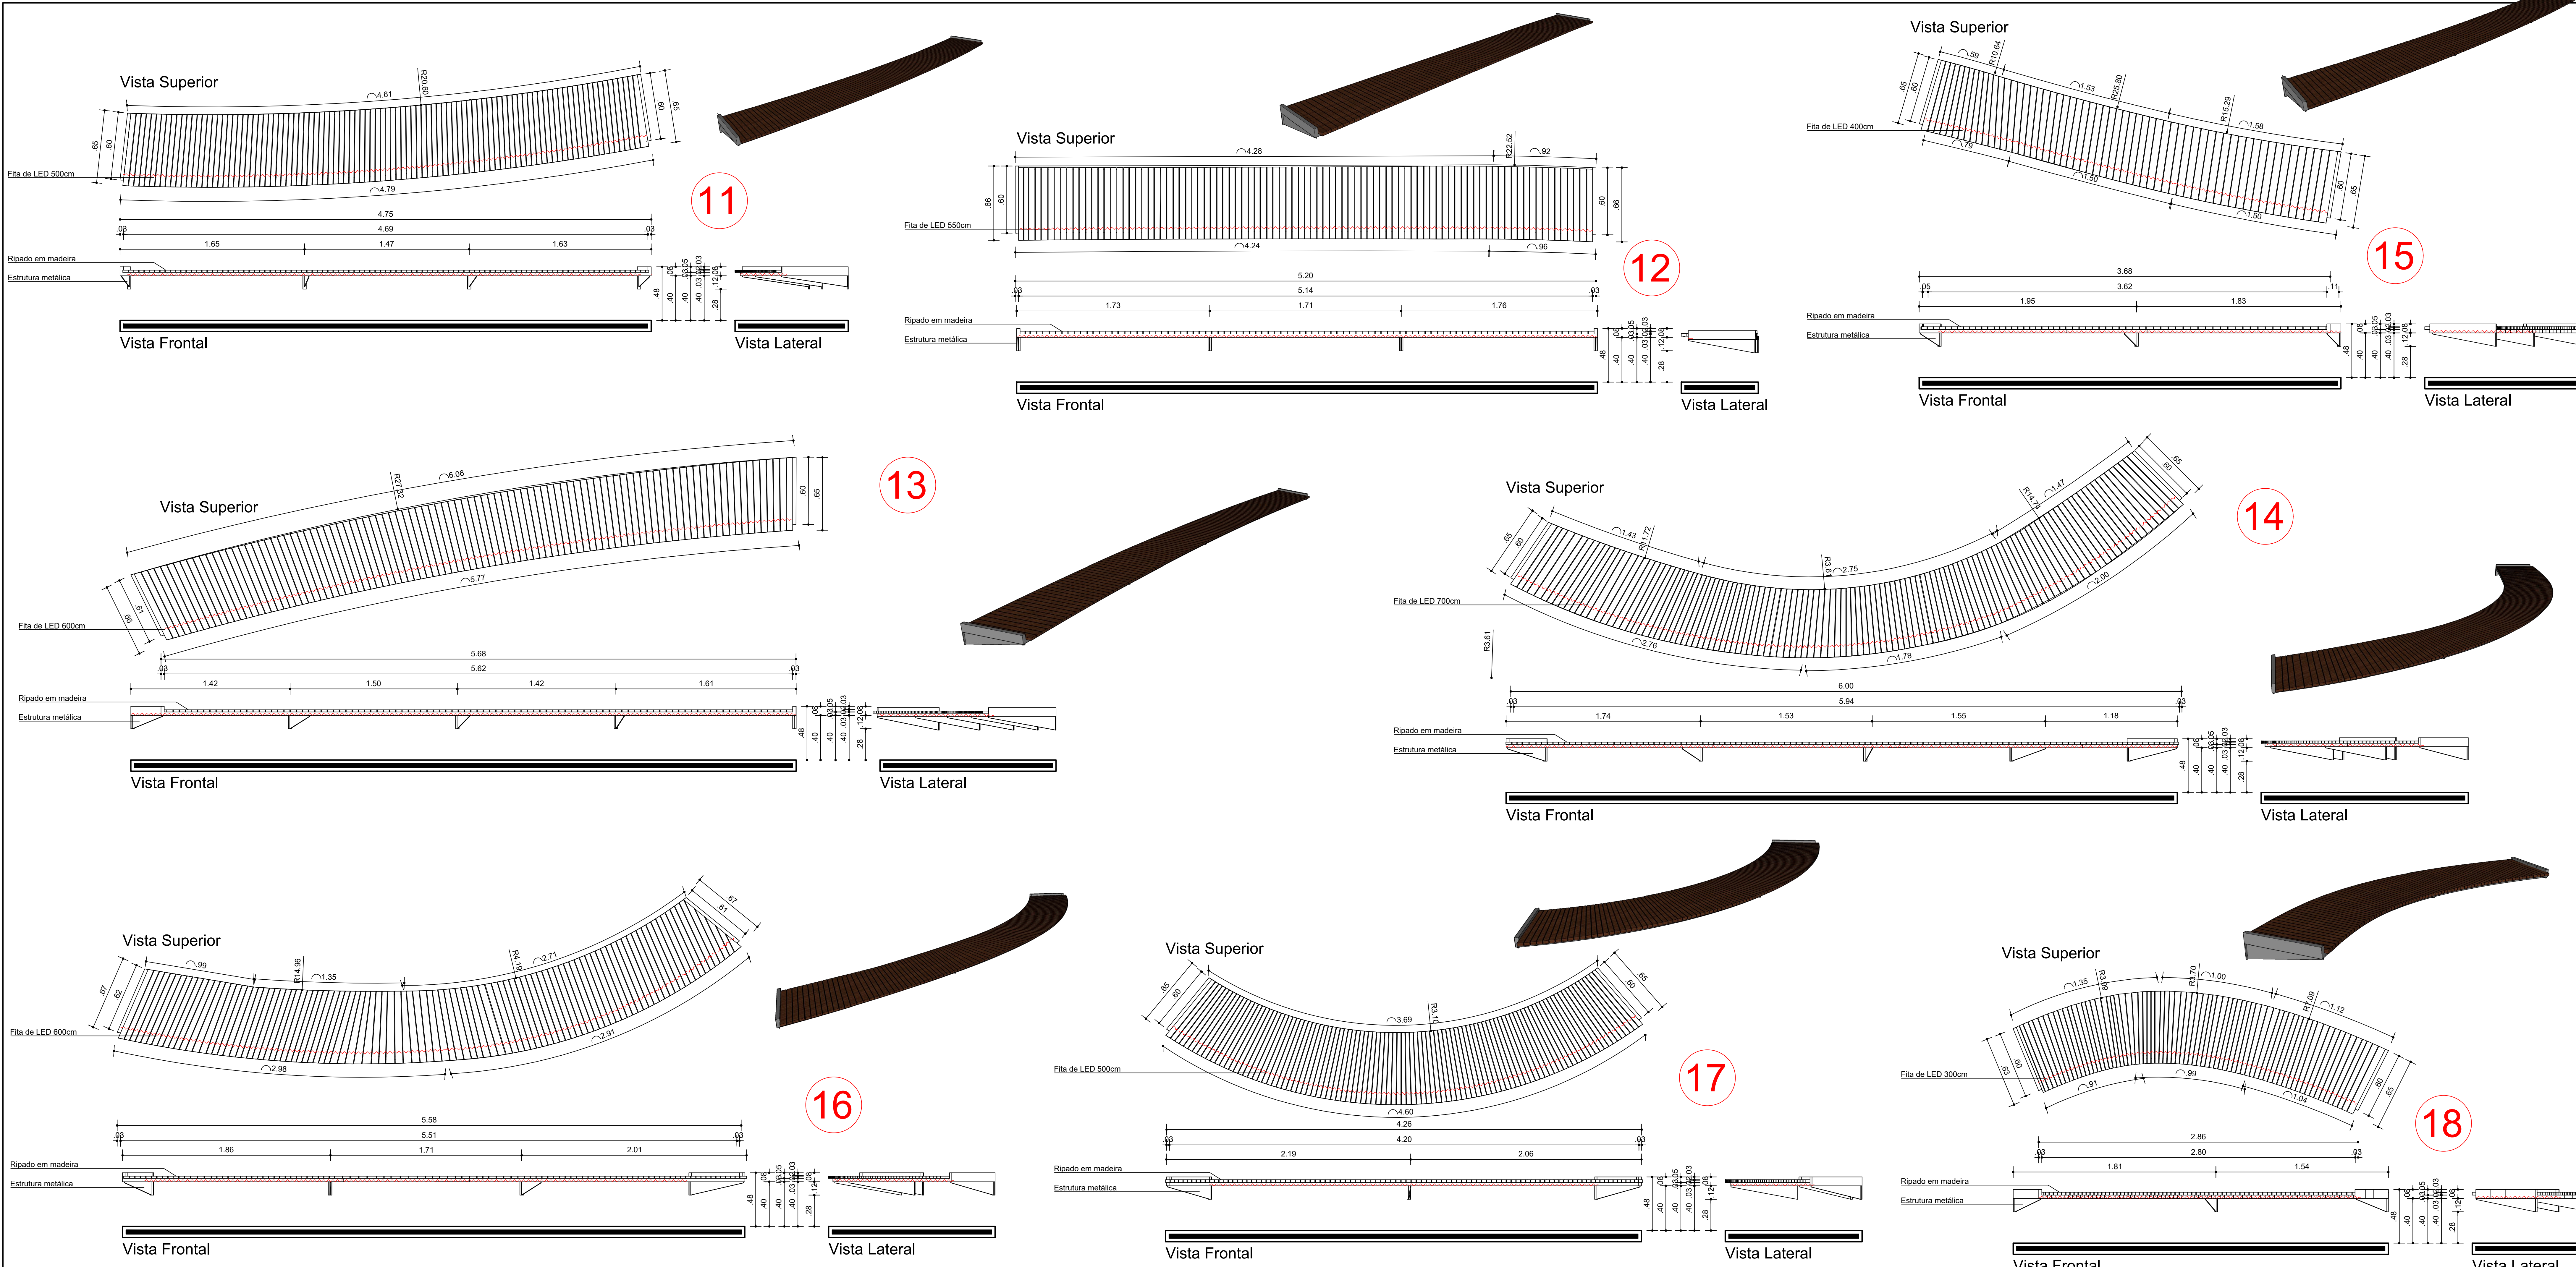

LEGENDA ILUMINAÇÃO				
DESCRIÇÃO DO PRODUTO	QUANTIDADE	TEMP. DE COR	REFERÊNCIA	MARCA
Fita de Led Letreiro 06	01 unid. 22,50 m	2700K	435953	Brilia
Fita de Led Banco 10	01 unid. 3,00 m	2700K	435953	Brilia
Fita de Led Banco 11	01 unid. 5,00 m	2700K	435953	Brilia
Fita de Led Banco 12	01 unid. 5,50 m	2700K	435953	Brilia
Fita de Led Banco 13	01 unid. 6,00 m	2700K	435953	Brilia
Fita de Led Banco 14	01 unid. 7,00 m	2700K	435953	Brilia
Fita de Led Banco 15	01 unid. 4,00 m	2700K	435953	Brilia
Fita de Led Banco 16	01 unid. 6,00 m	2700K	435953	Brilia
Fita de Led Banco 17	01 unid. 5,00 m	2700K	435953	Brilia
Fita de Led Banco 18	01 unid. 3,00 m	2700K	435953	Brilia

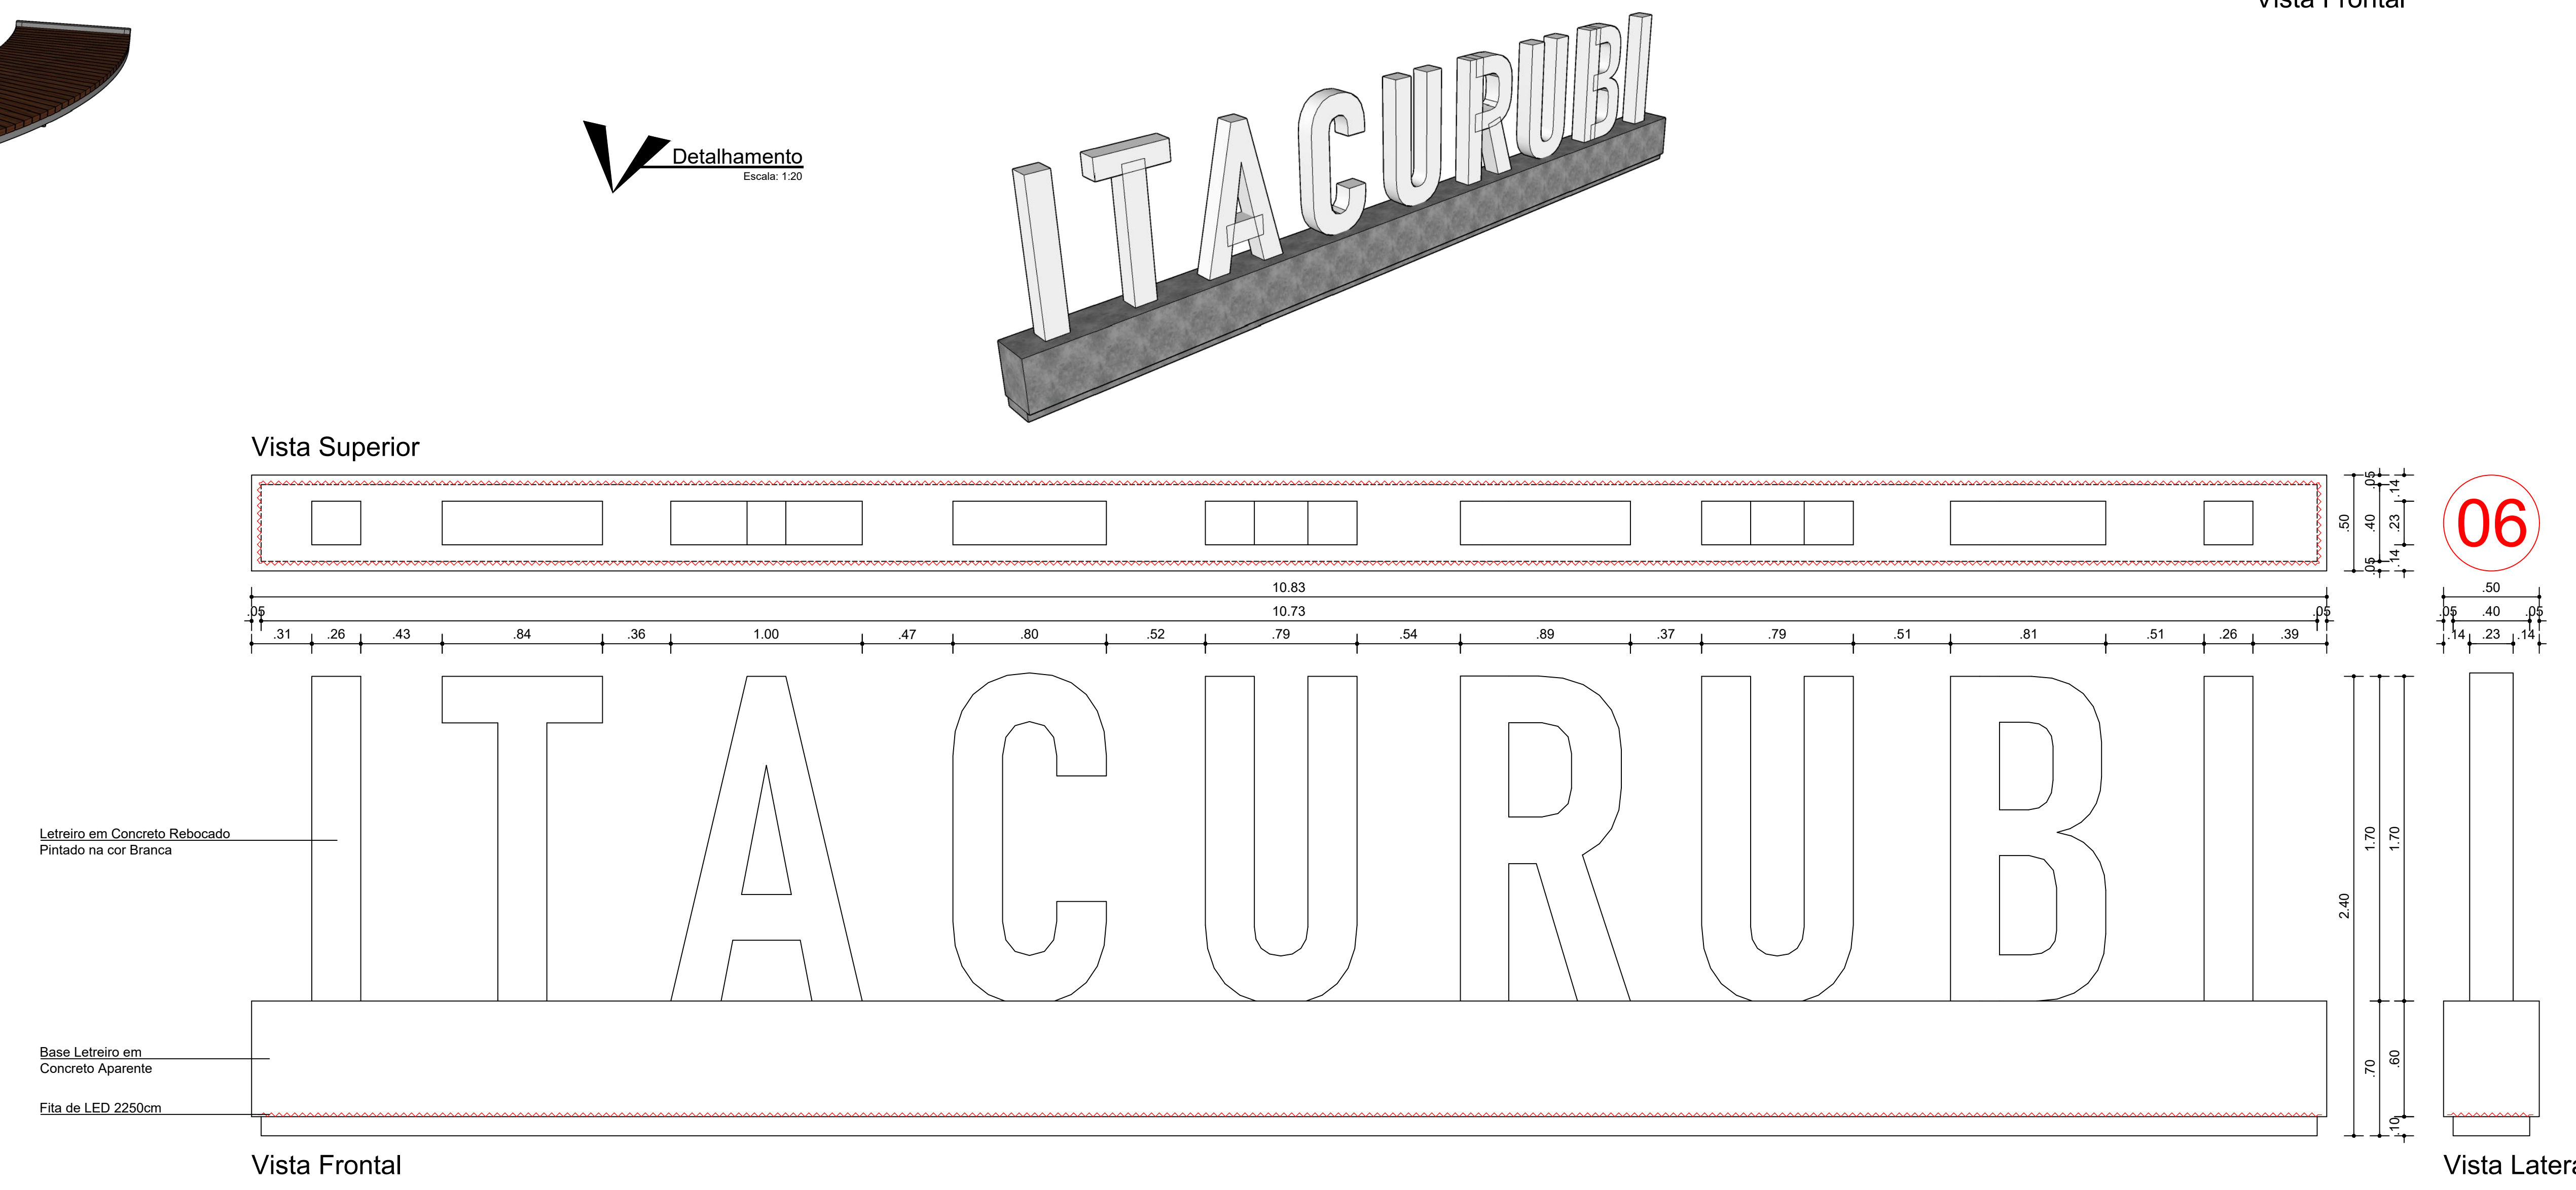

Projeto Urbanístico - Praça
Geraldino Guedes Ferreira

Detalhamento -
Mobiliário Urbano 02

06/08

Arquiteto e Urbanista
Claudio Roberto Simão Junior
CRA - A65935-4

Engenheiro
Rafael Francisco Camargo 249
(RS) 3251-8868 - Santiago - RS
Rua 24 de Outubro - 1440, 91705,
Terra 24 - Porto Alegre - RS

Indicada
Dezembro de 2022

Área Praça: 1489,46m²

Arquiteto e Urbanista
GIODA

Arquiteto e Urbanista
Claudio Roberto Simão Junior
CRA - A65935-4

Engenheiro
Rafael Francisco Camargo 249
(RS) 3251-8868 - Santiago - RS
Rua 24 de Outubro - 1440, 91705,
Terra 24 - Porto Alegre - RS

Arquiteto e Urbanista
Claudio Roberto Simão Junior
CRA - A65935-4

Engenheiro
Rafael Francisco Camargo 249
(RS) 3251-8868 - Santiago - RS
Rua 24 de Outubro - 1440, 91705,
Terra 24 - Porto Alegre - RS