

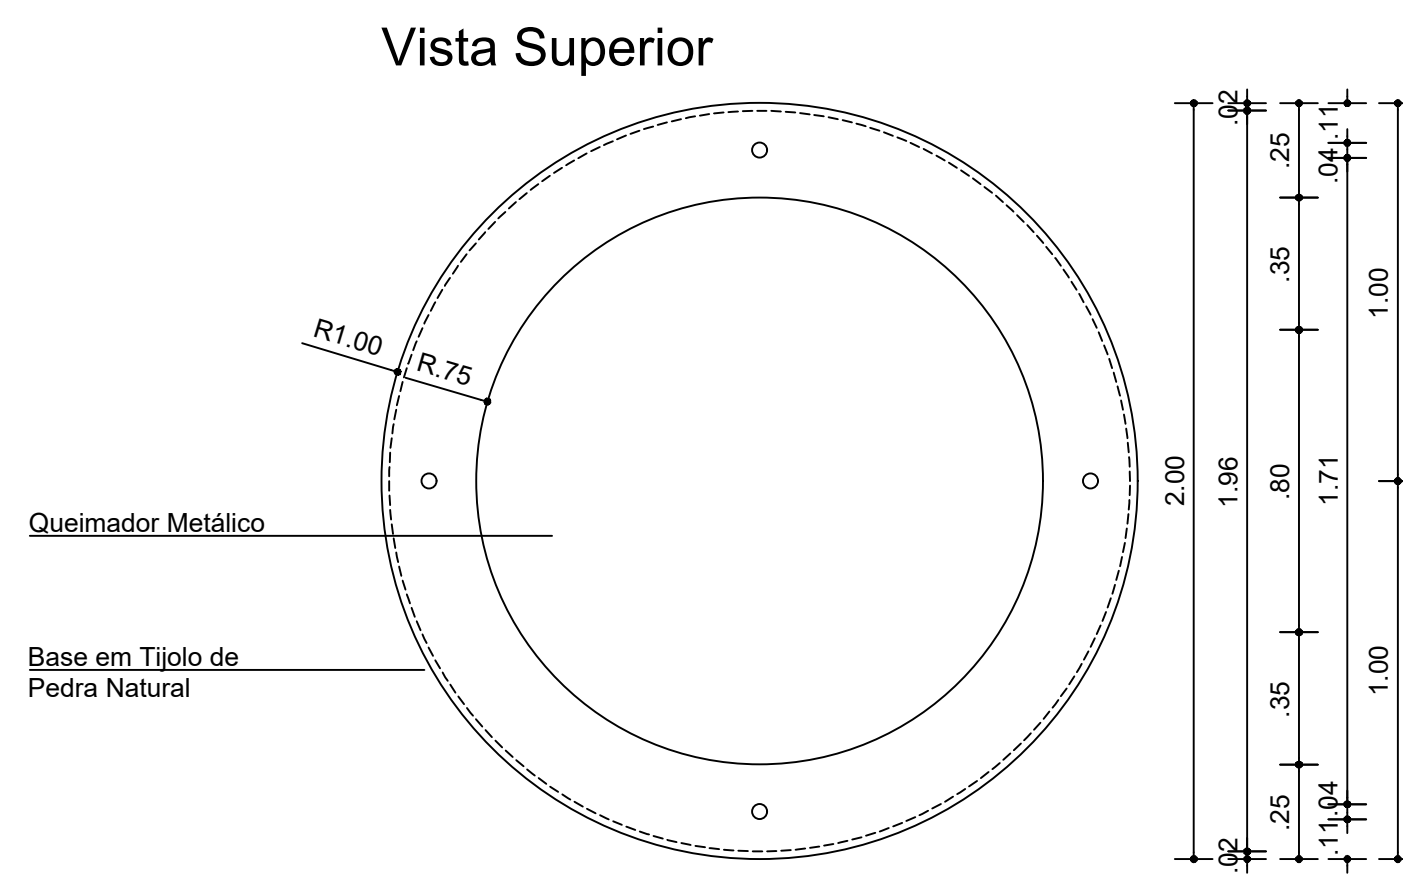
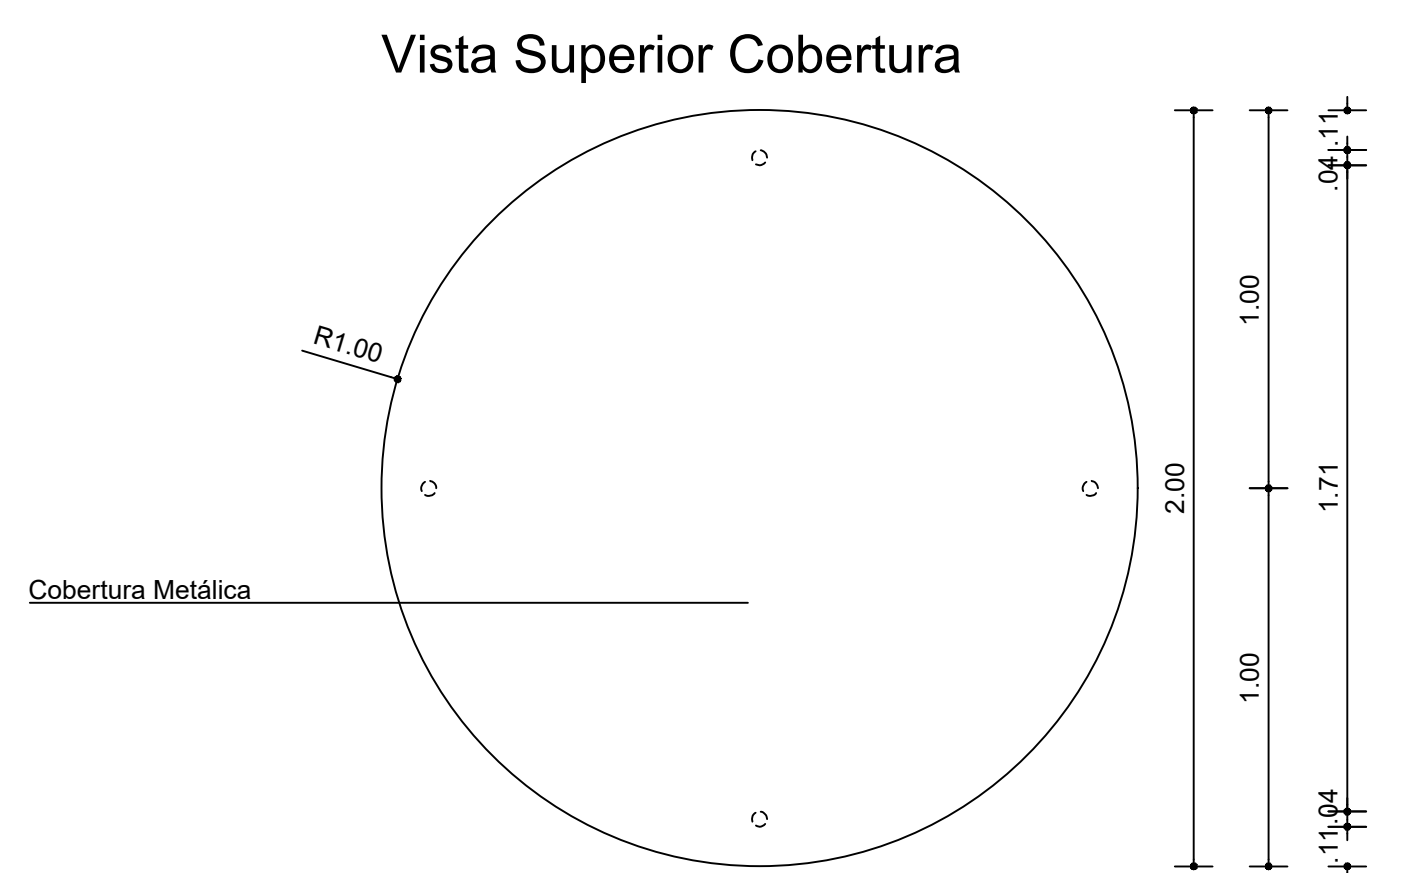
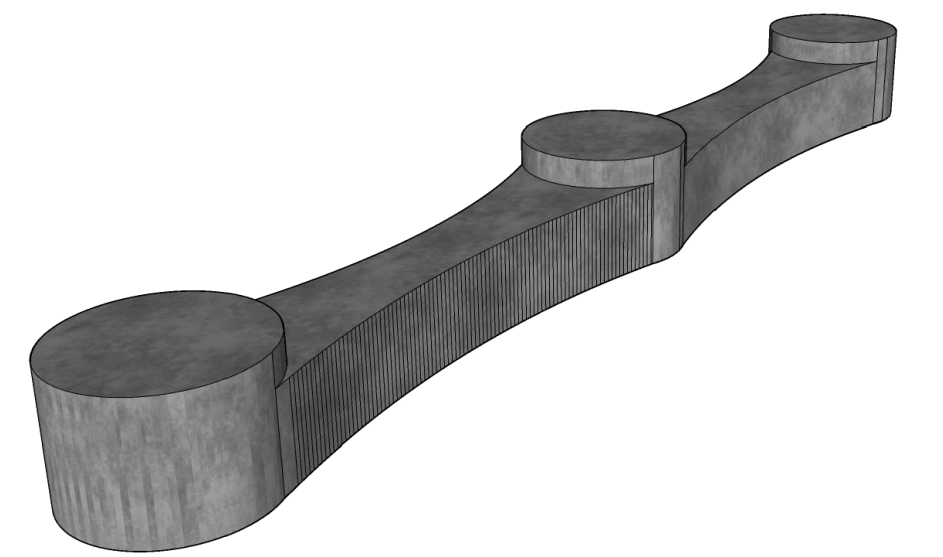



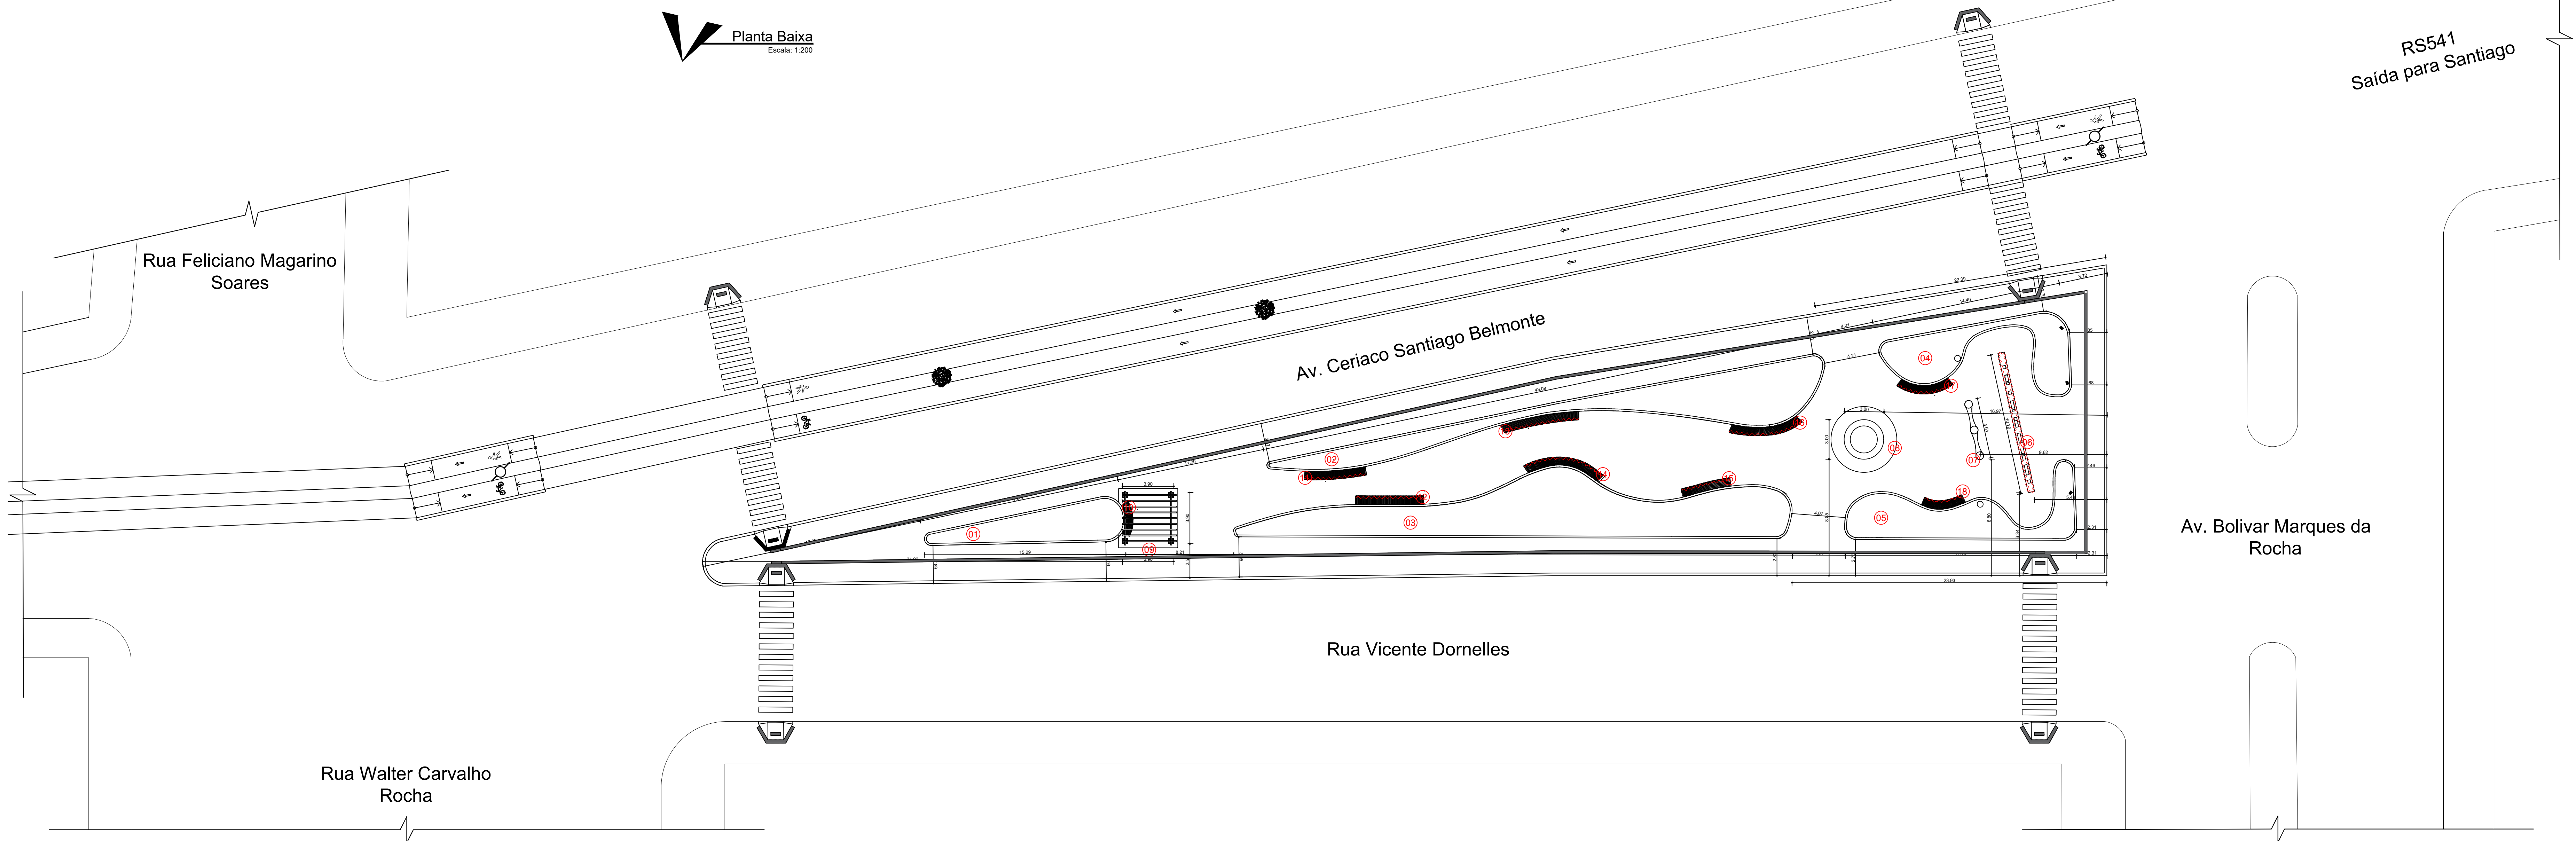


08

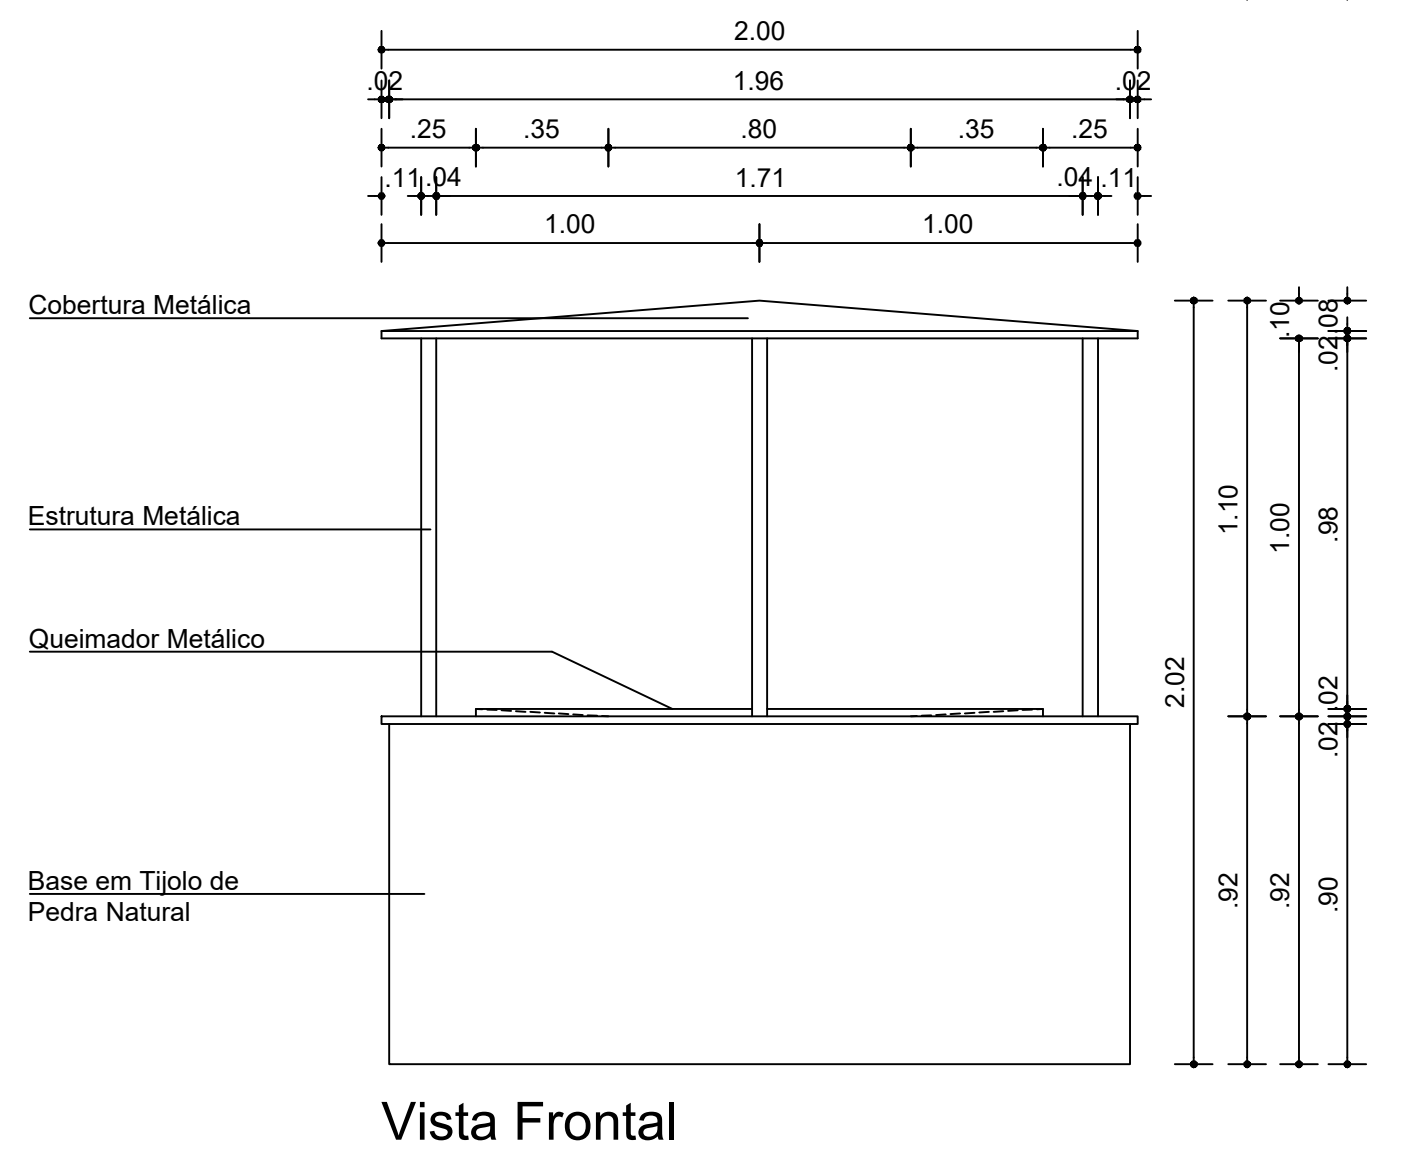




Vista Frontal

Vista Superior

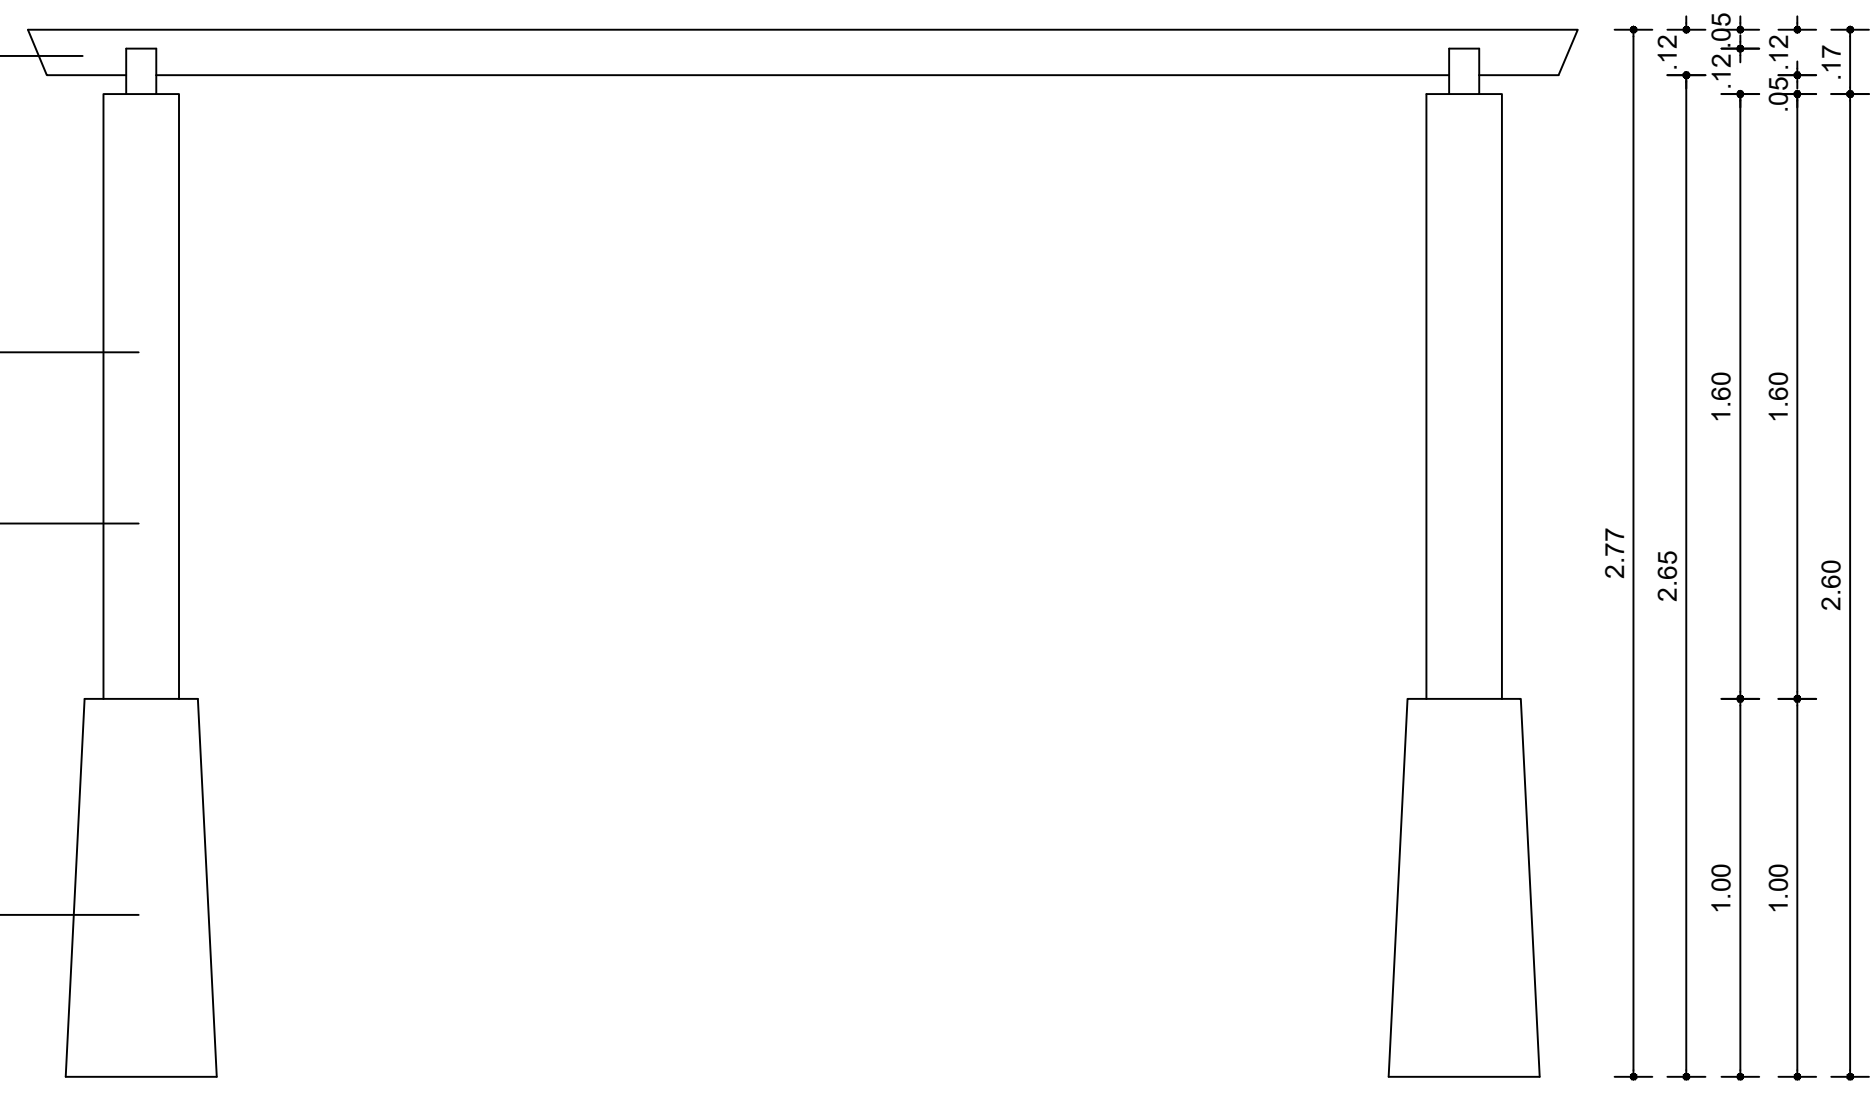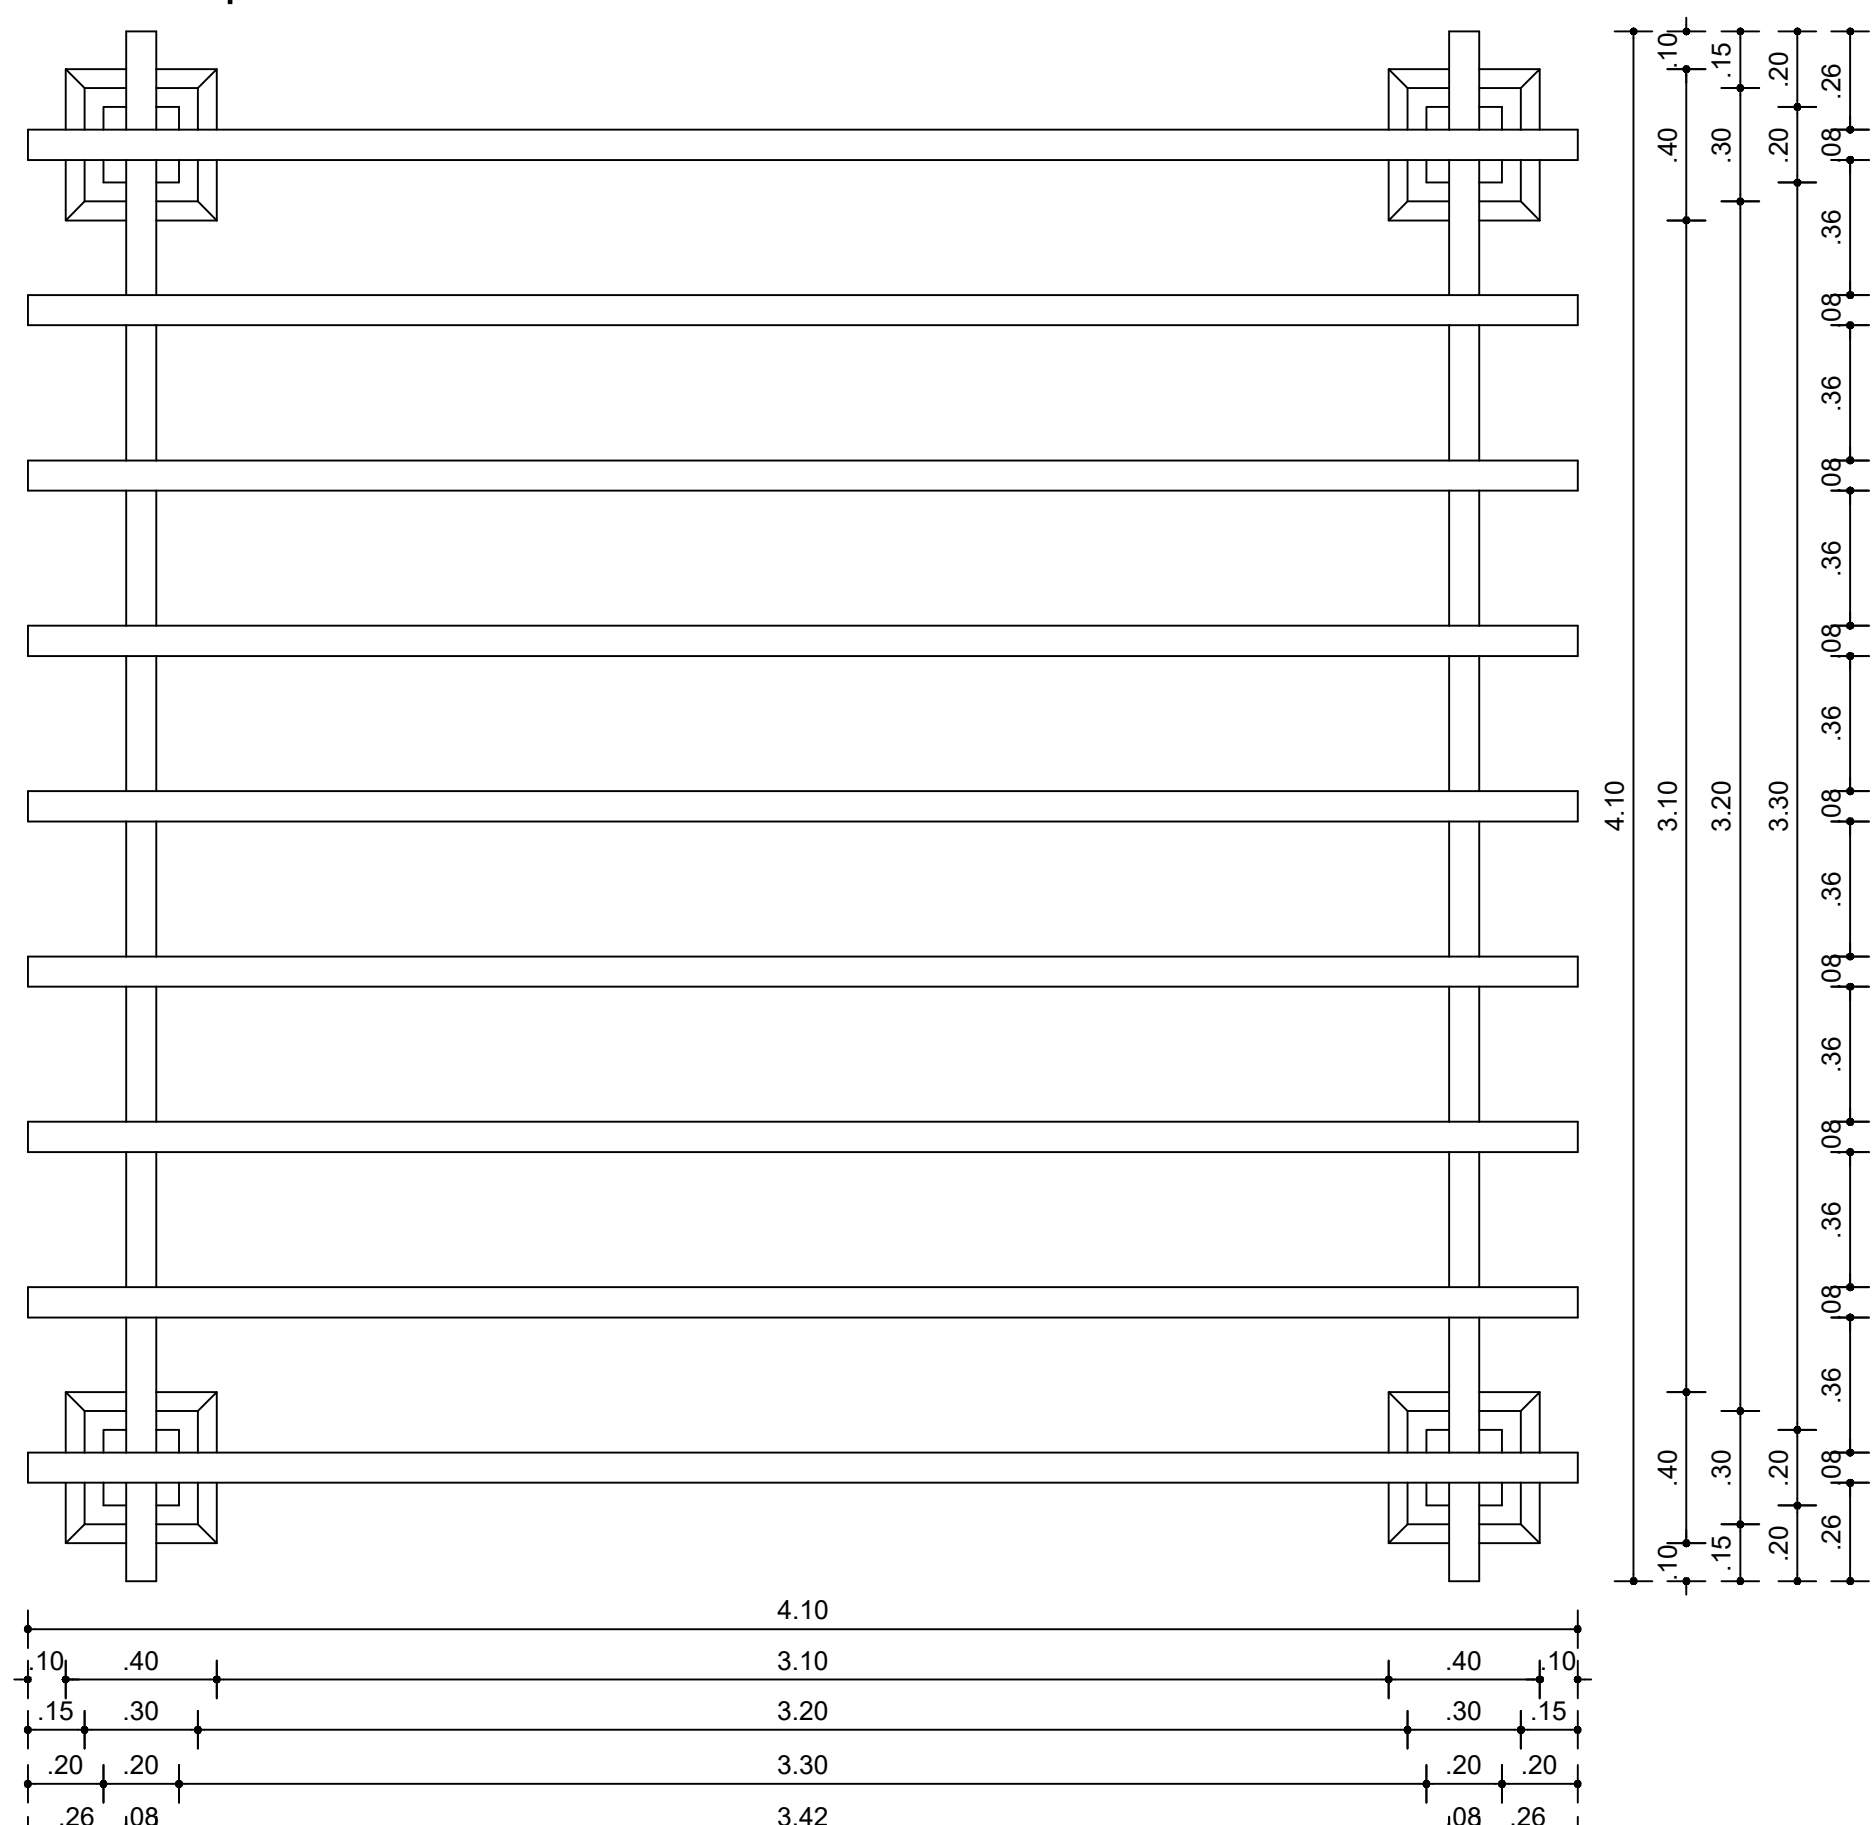

Vista Frontal

09

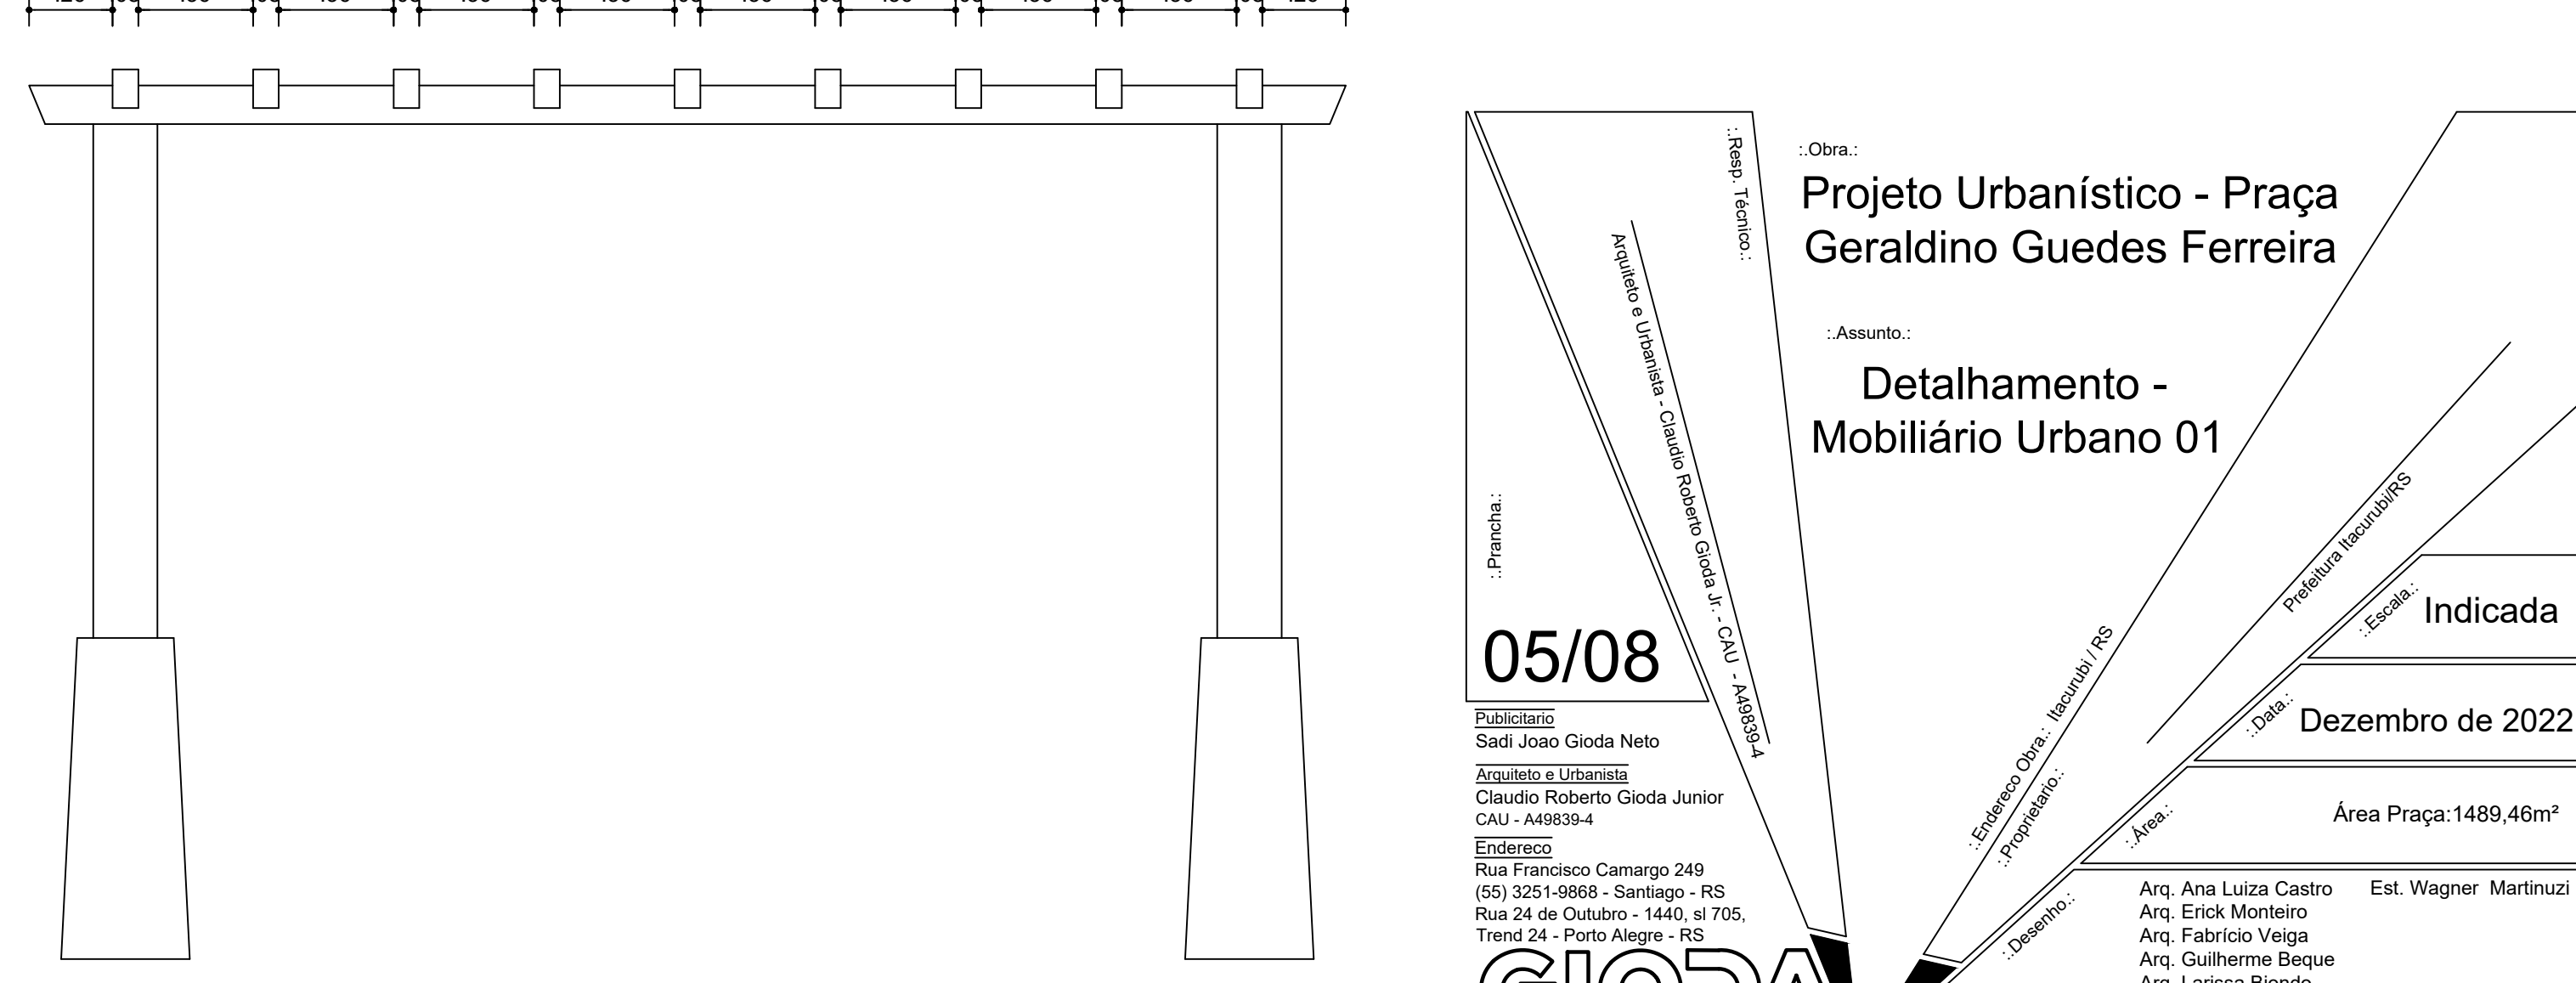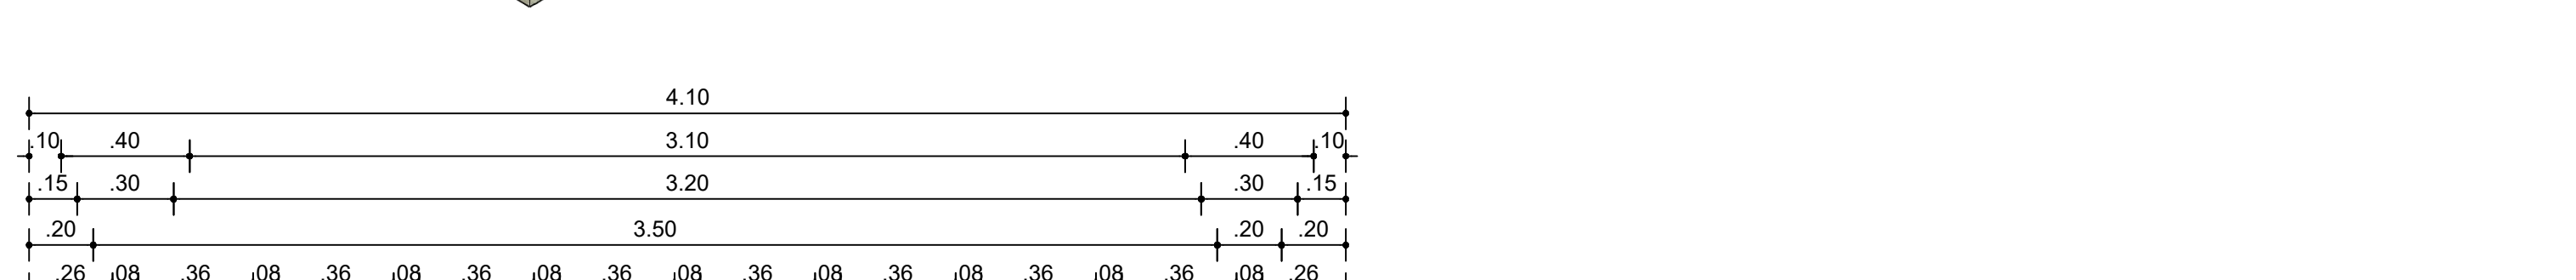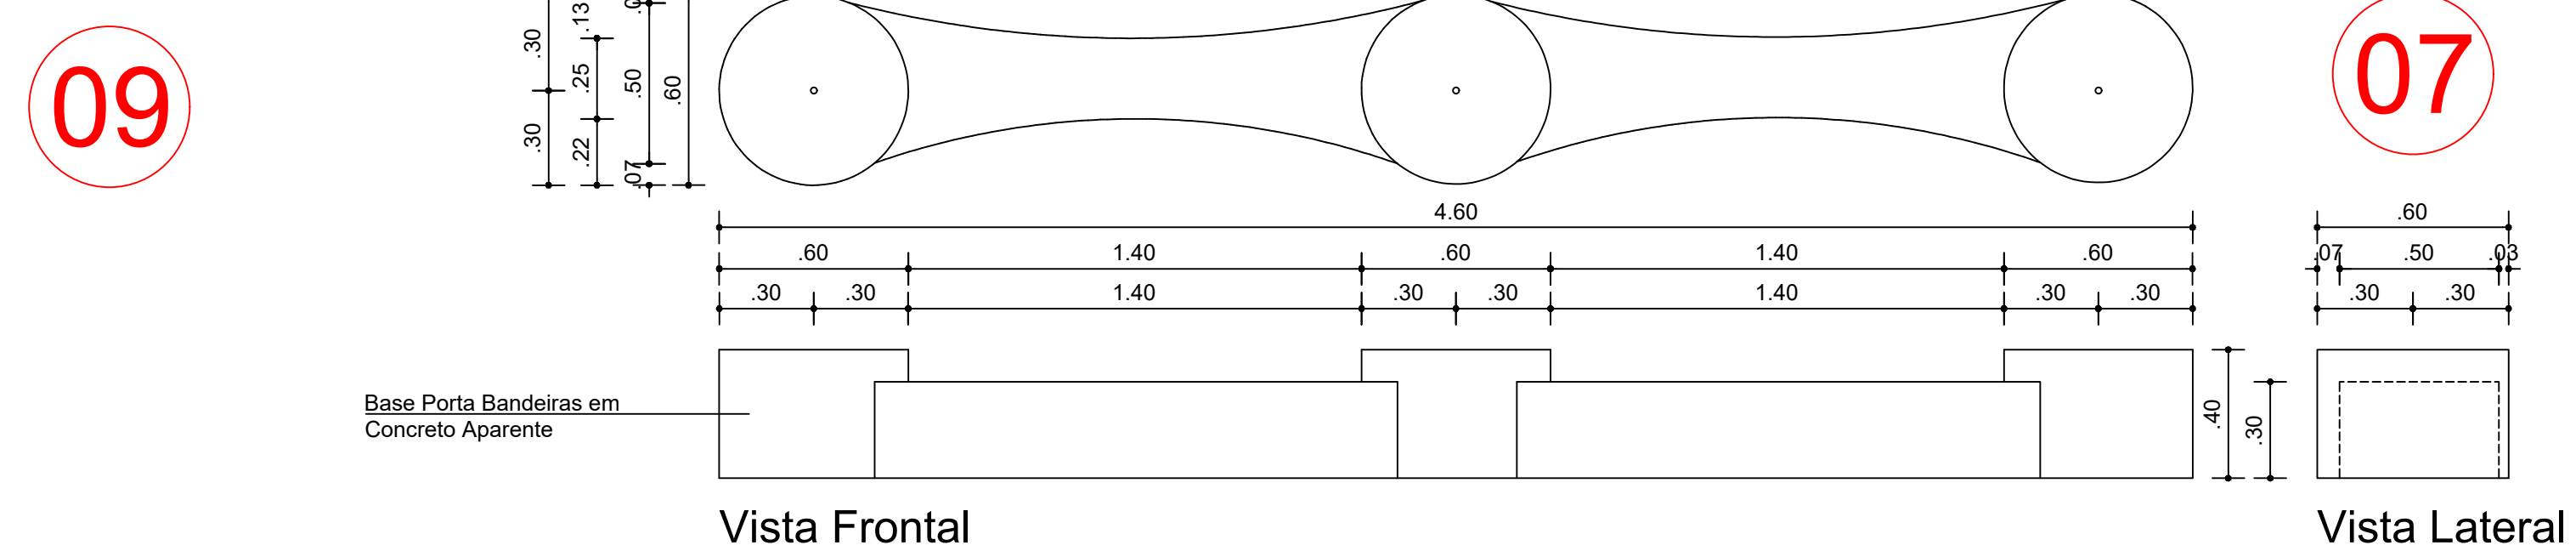

Vista Lateral

Projeto Urbanístico - Praça
Geraldino Guedes Ferreira

Assunto: Detalhamento -
Mobiliário Urbano 01

Indicada
Dezembro de 2022

Área Praça: 1489,46m²

Arq. Ana Luiza Castro Est. Wagner Martinuzzi
Arq. Erick Monteiro
Arq. Fabrício Veiga
Arq. Guilherme Beque
Arq. Larissa Biondo
Arq. Matiel Knechtig
Est. Claiton Linhares

05/08

Publicado
Santi Jose Gioda Neto
Arquiteto e Urbanista
Claudio Roberto Gioda Junior
CRA - Arquiteto 4

Endereço
Rua Francisco Camargo 249
(51) 321-0866 - Santiago - RS
Rua 24 de Outubro - 1440, nº 705,
Tiveli 24 - Porto Alegre - RS

Prancha:
Santi Jose Gioda Neto
Arquiteto e Urbanista
Claudio Roberto Gioda Junior
CRA - Arquiteto 4

Projeto:
Santiago - RS - Santiago - RS
Proposta:
Jardim:
Linha:

Arquitetura e Publicidade