




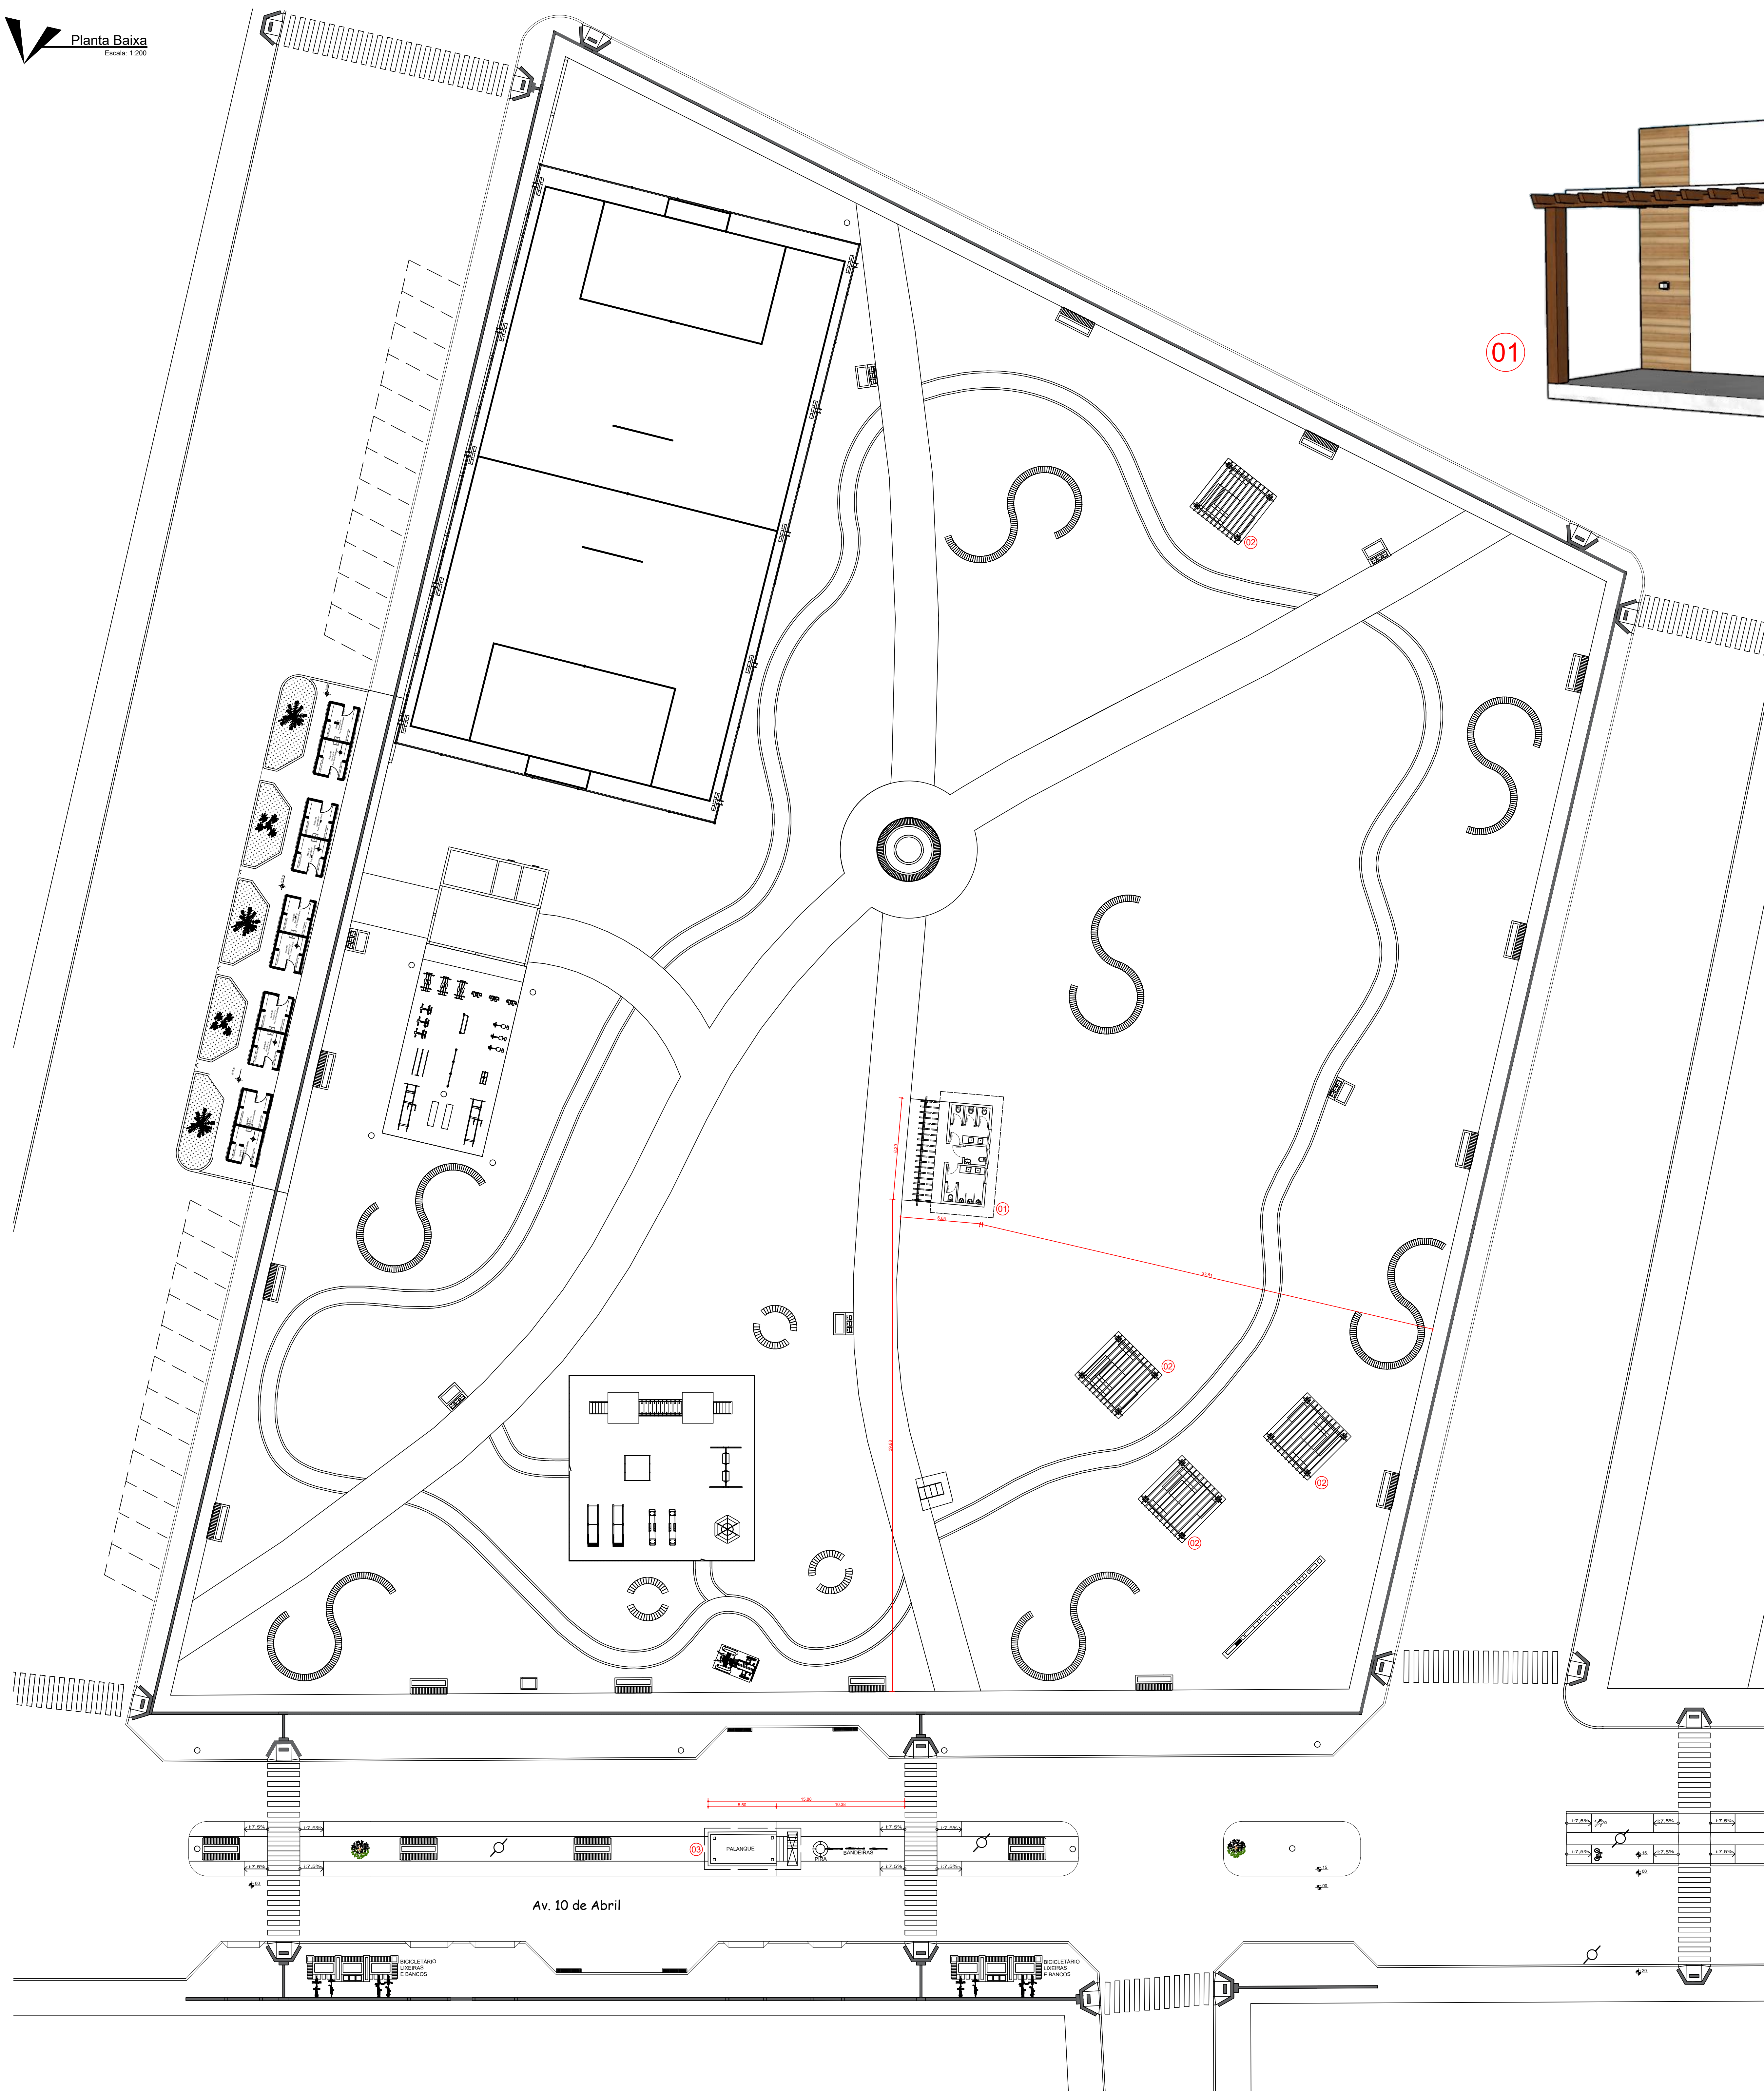


01

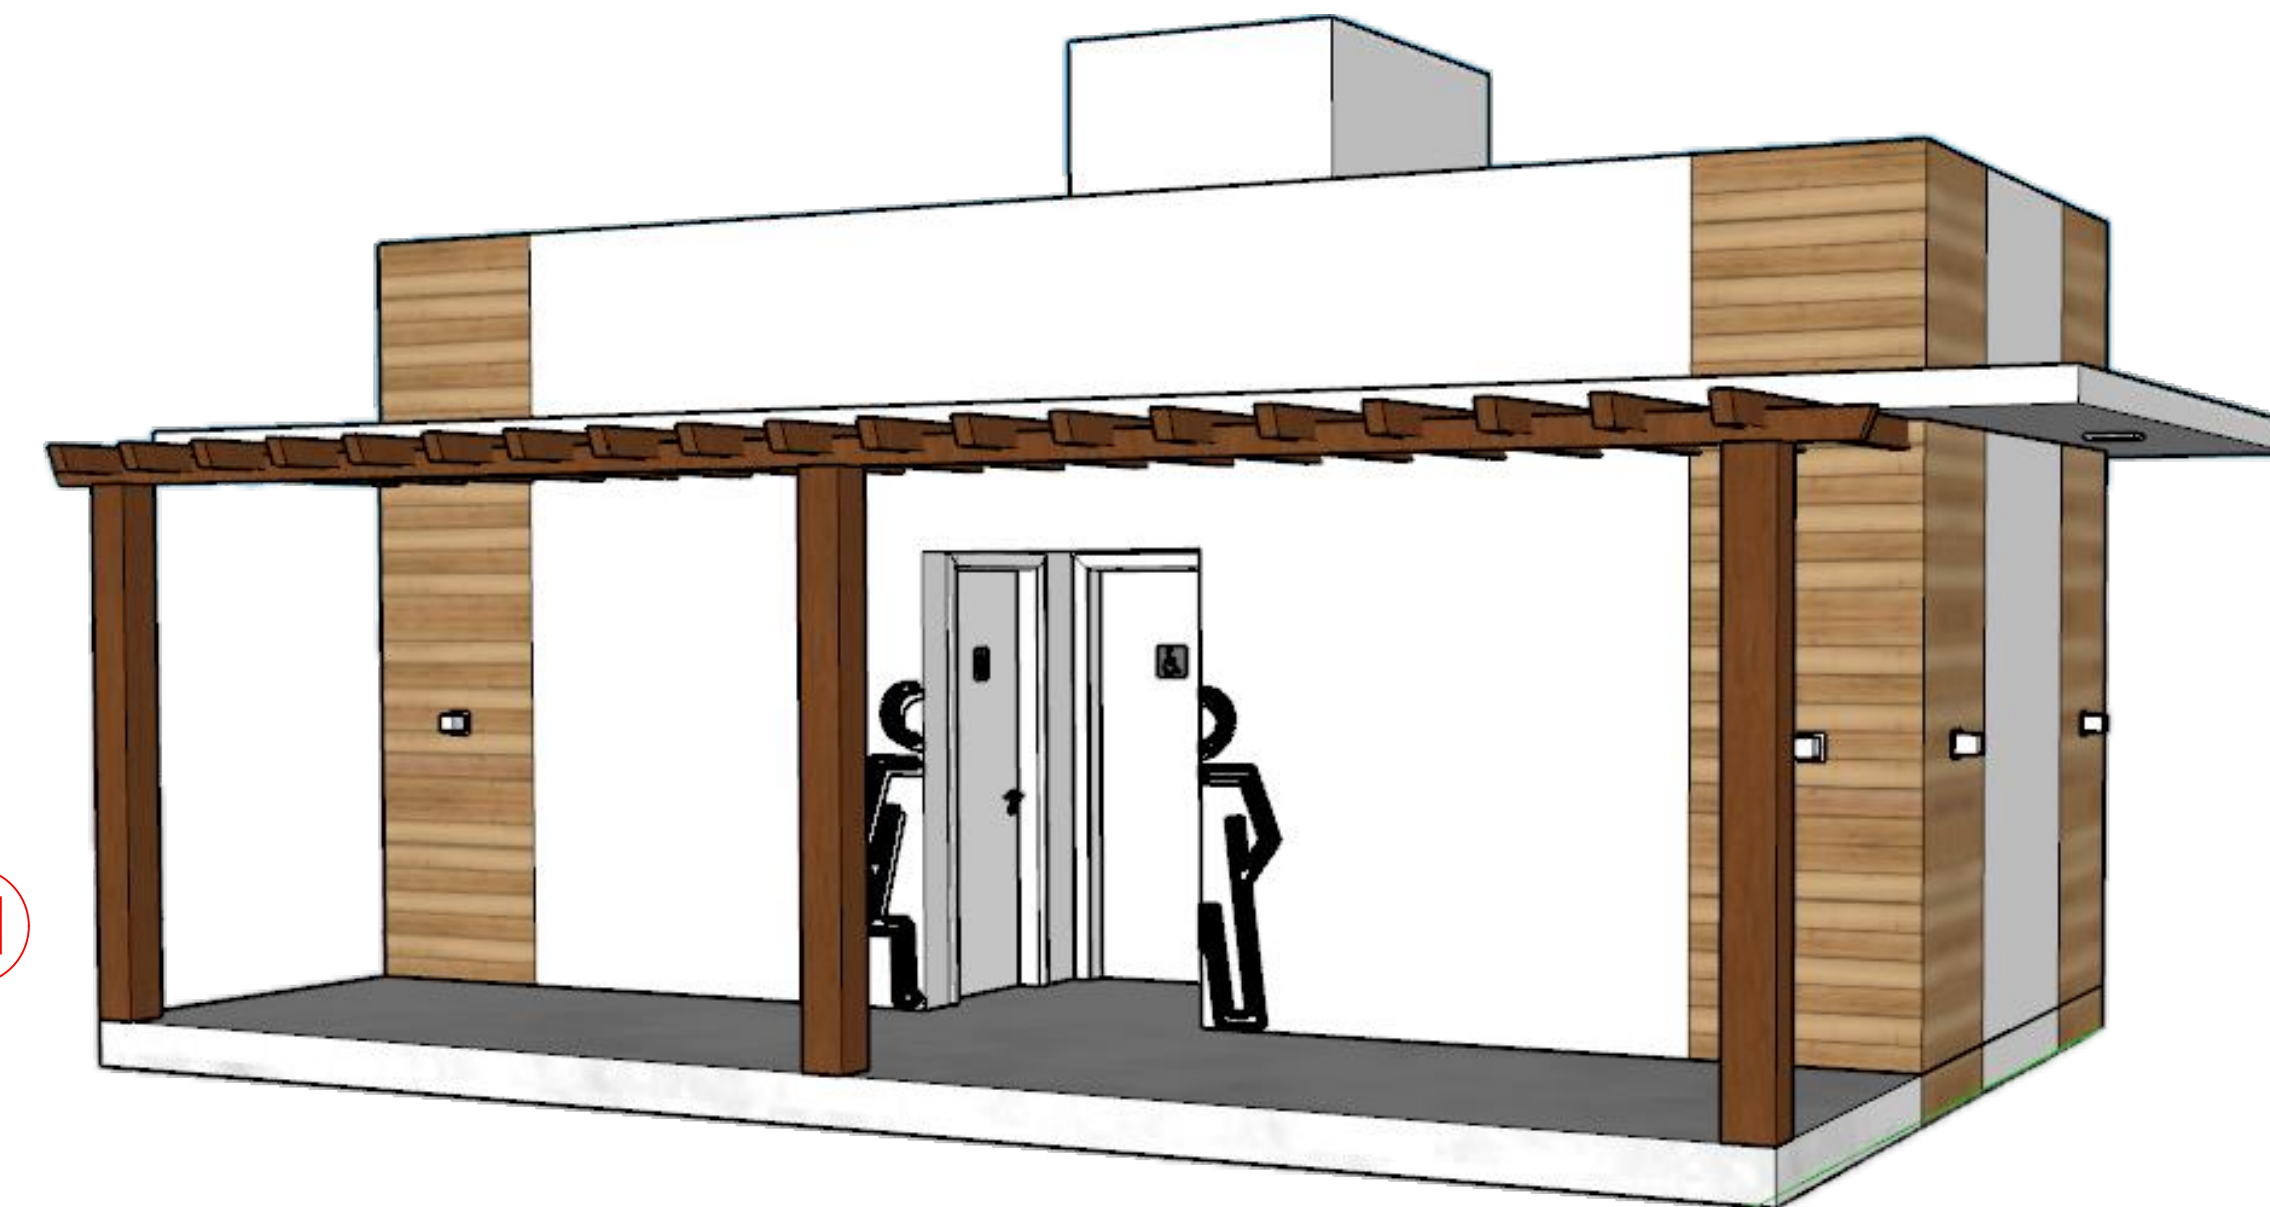

02

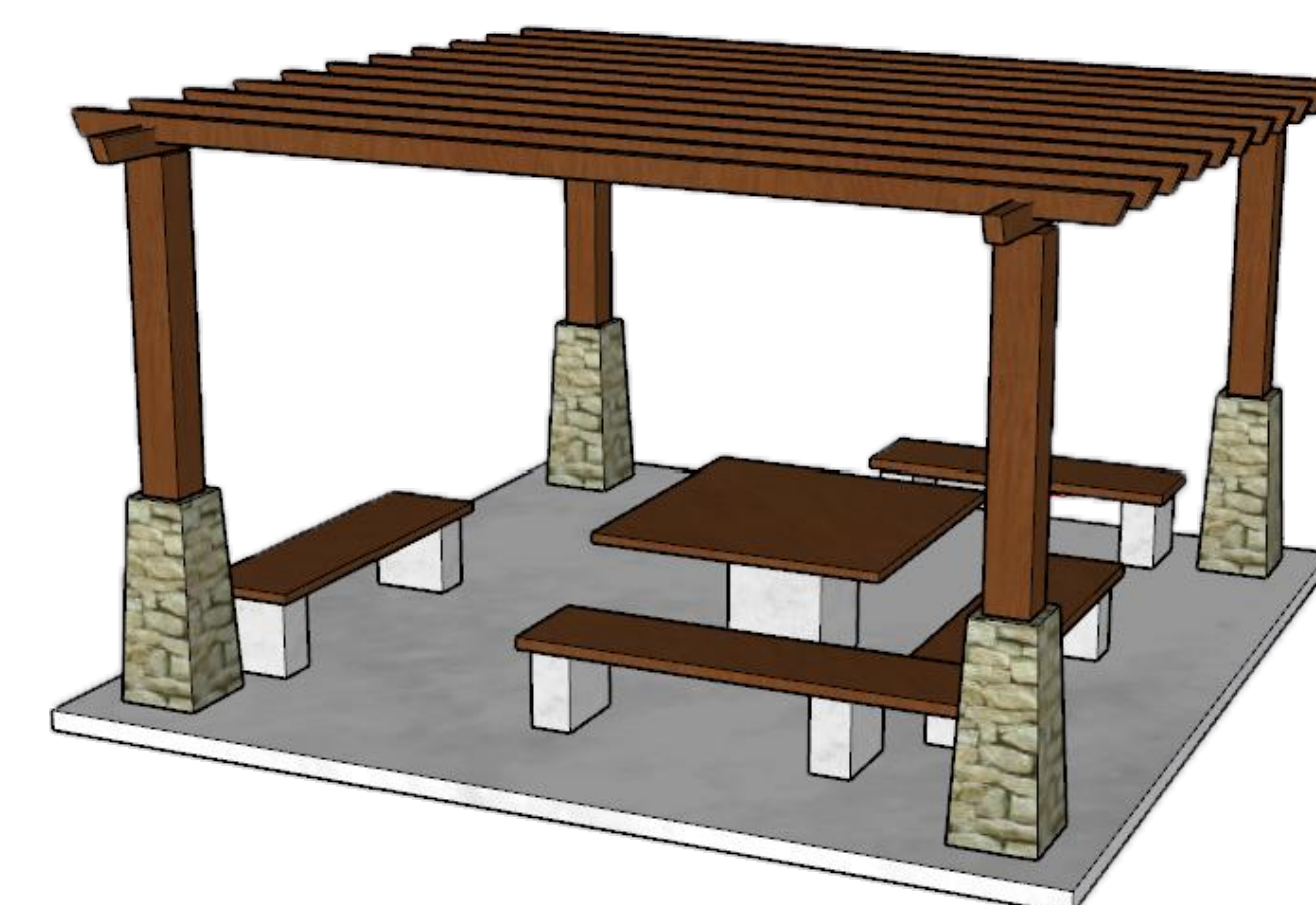

03

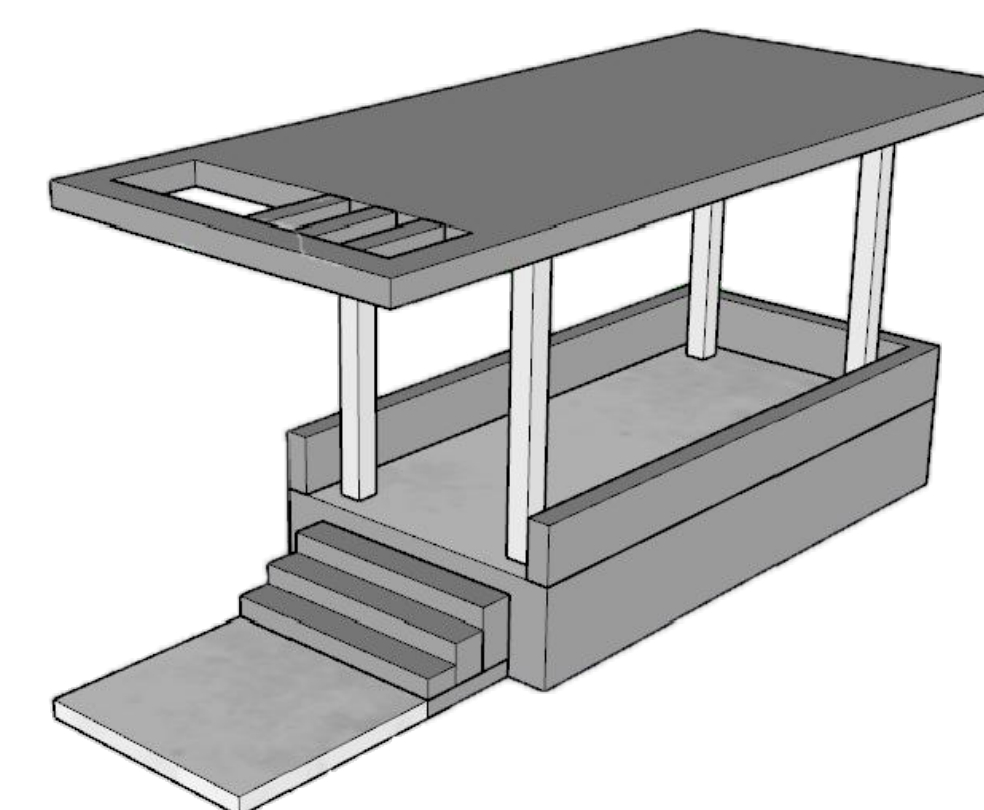

Projeto Urbanístico - Praça Manoel Santos da Rocha

Assunto: Detalhamento - Localização Edificações

08/08

Publicação: São José Gioda Neto

Arquiteto e Urbanista: Claudio Roberto Gioda Junior

CAU - 448094-4

Endereço: Rua Francisco Camargo, 249 (51) 3251-8868 - Santiago - RS

Rua 24 de Outubro - 1445, sl 705, Trem 24 - Porto Alegre - RS

Projeto: Engenharia Civil - Arquitetura (RS)

Local: Praça Manoel Santos da Rocha

Escala: 1:200

Jan: Janeiro de 2023

Área Praça e Calçada: 13.119,82m²

Arq. Ana Luiza Castro Est. Wagner Martinuzzi

Arq. Erick Monteiro

Arq. Fabrício Velga

Arq. Guilherme Bequa

Arq. Larissa Biondo

Arq. Marieli Krieszig

Est. Claiton Linhares

Arquitetura e Publicidade