


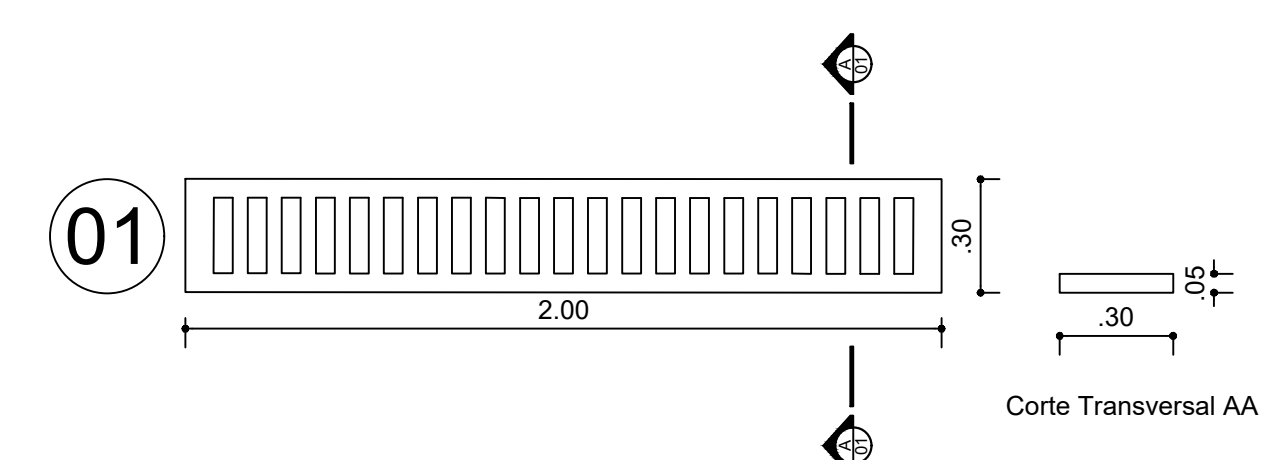


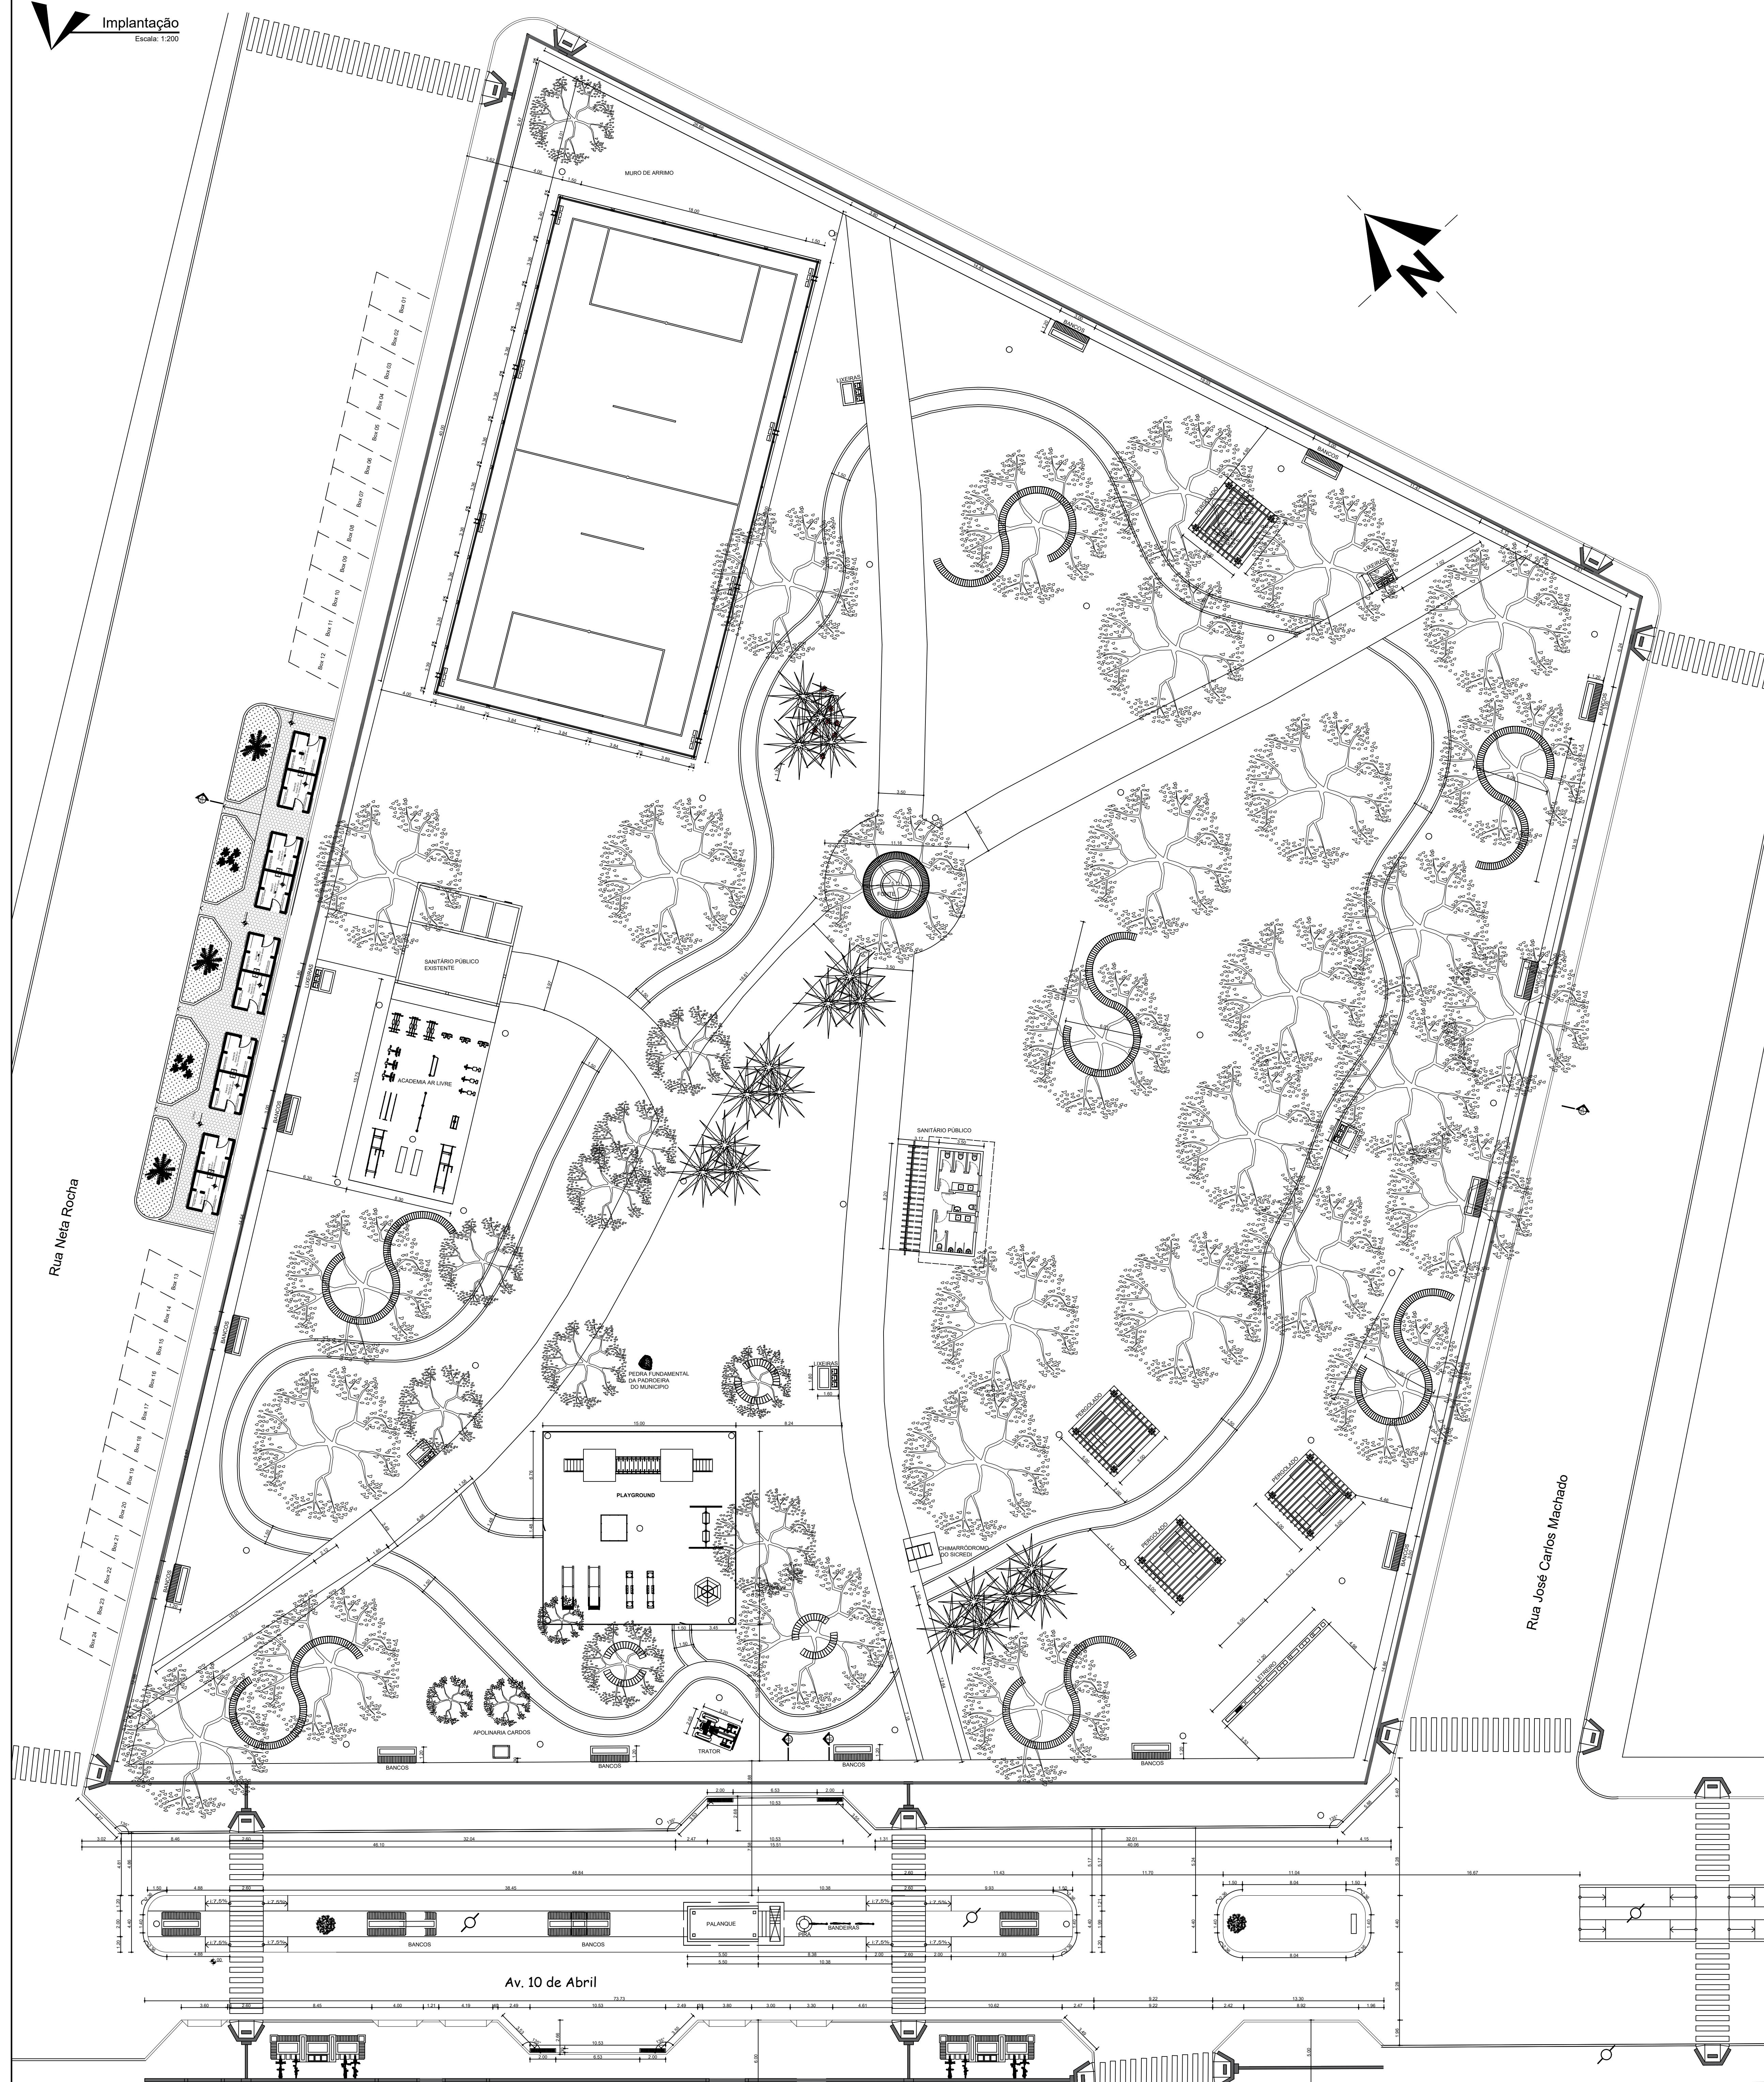


**Detalhamento Grade**  
Escala: 1:20

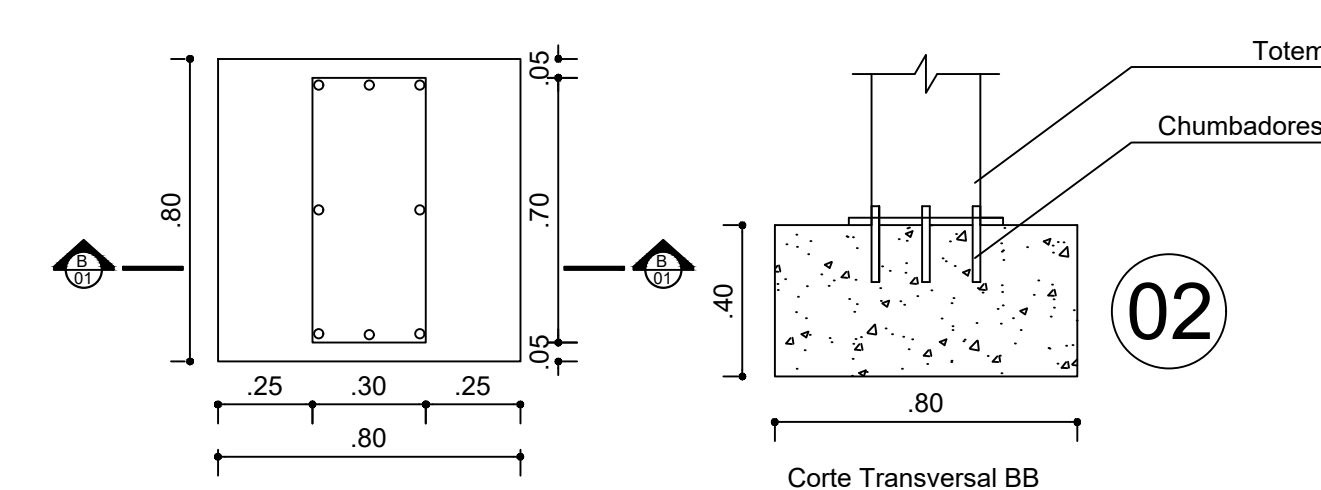


**Detalhamento Fundação Totem**  
Escala: 1:20

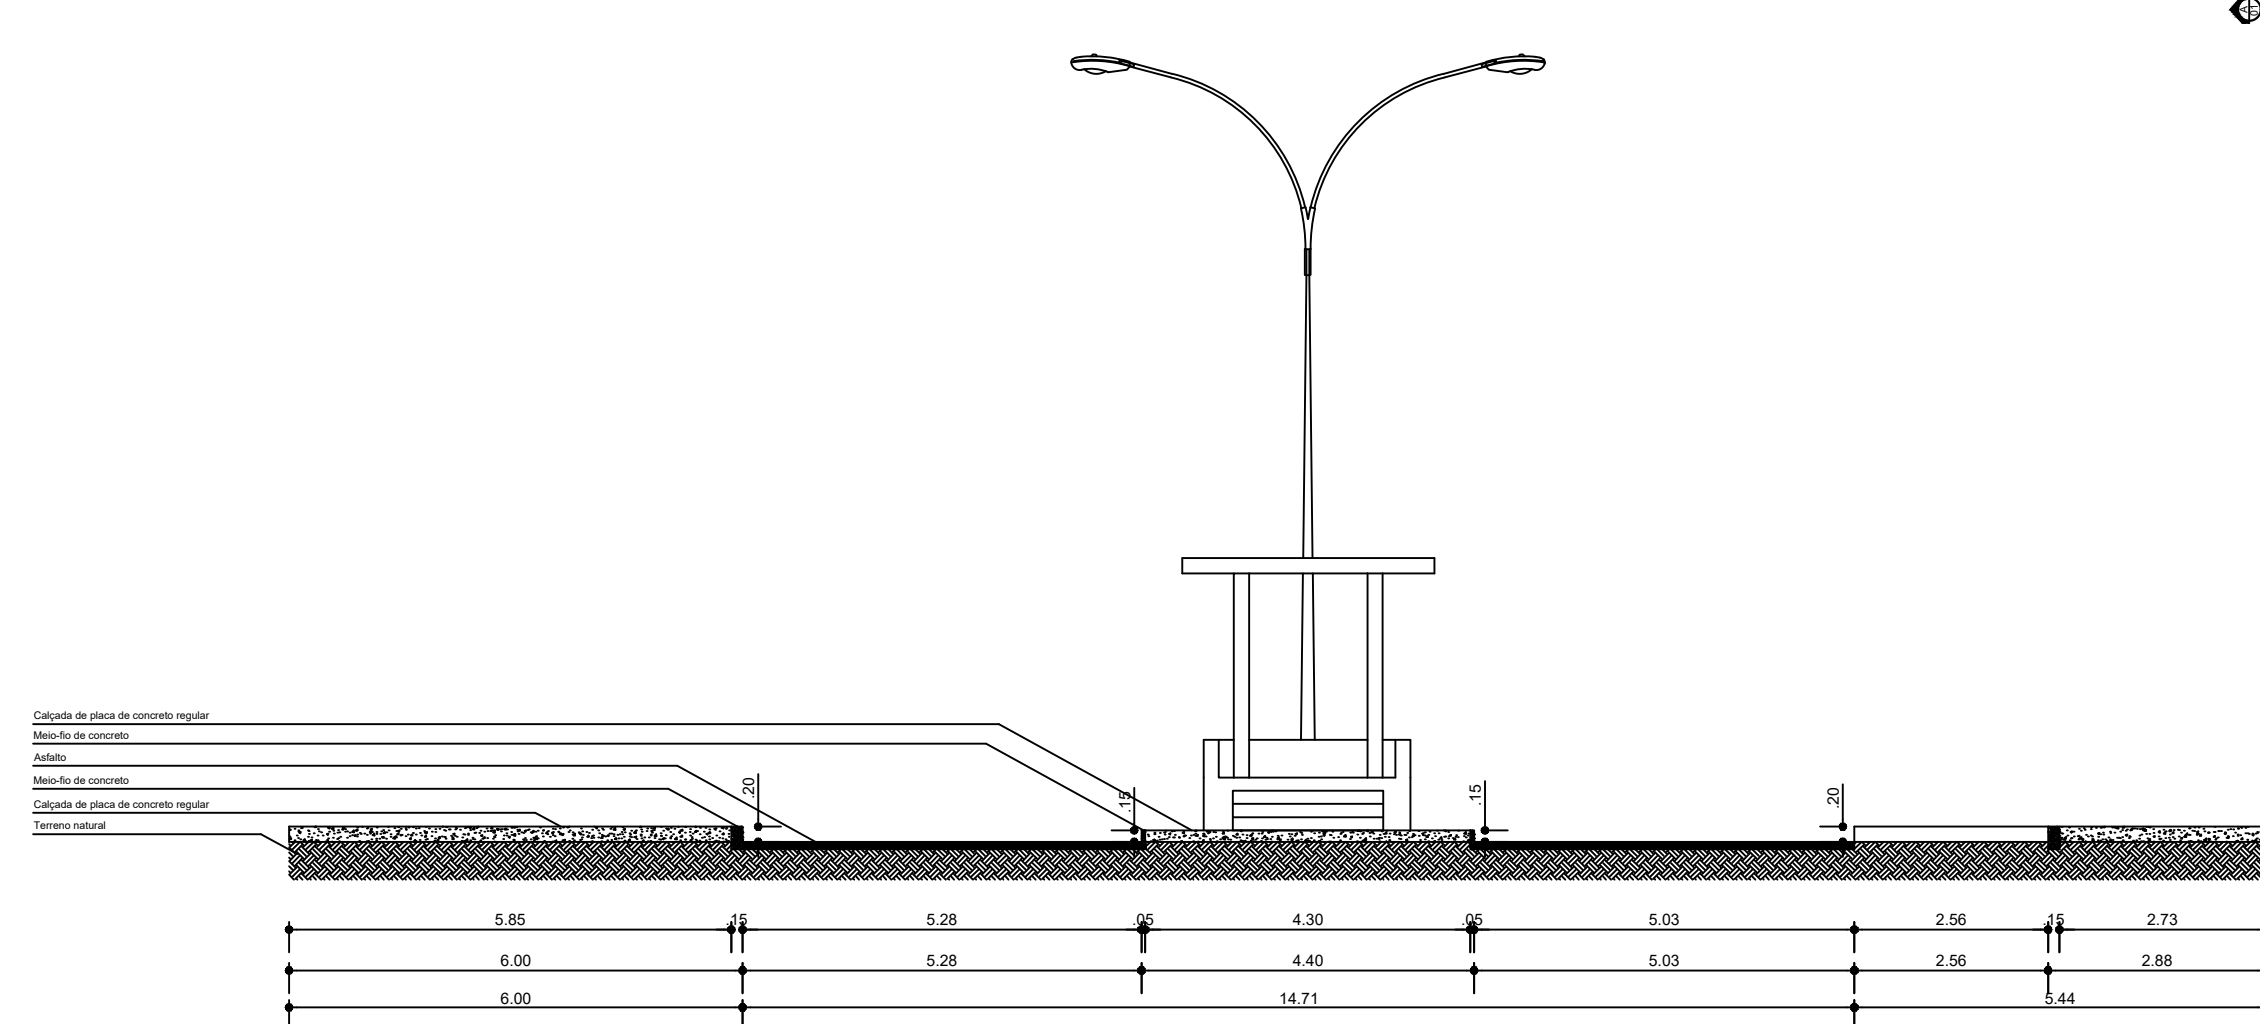

**Corte Transversal AA**  
Escala: 1:100

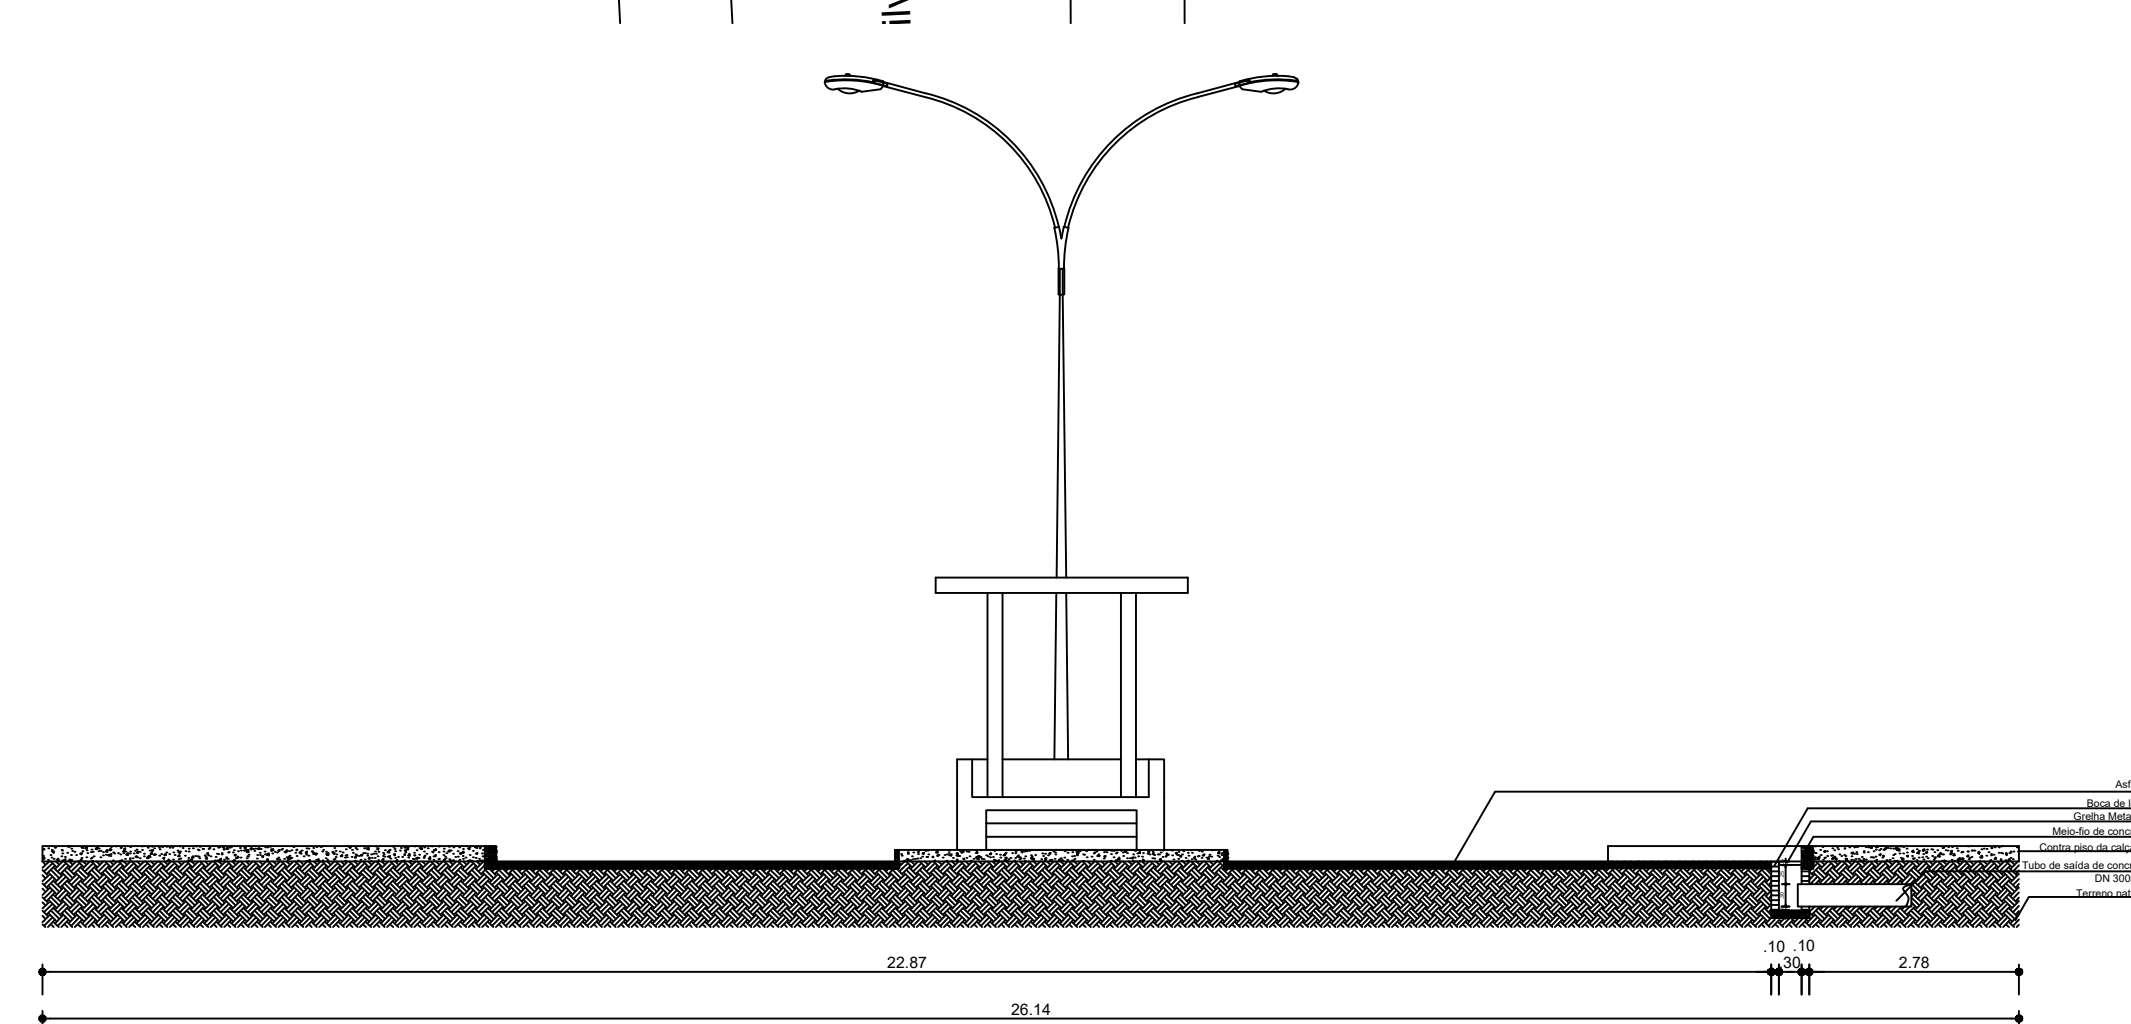

**Corte Transversal BB**

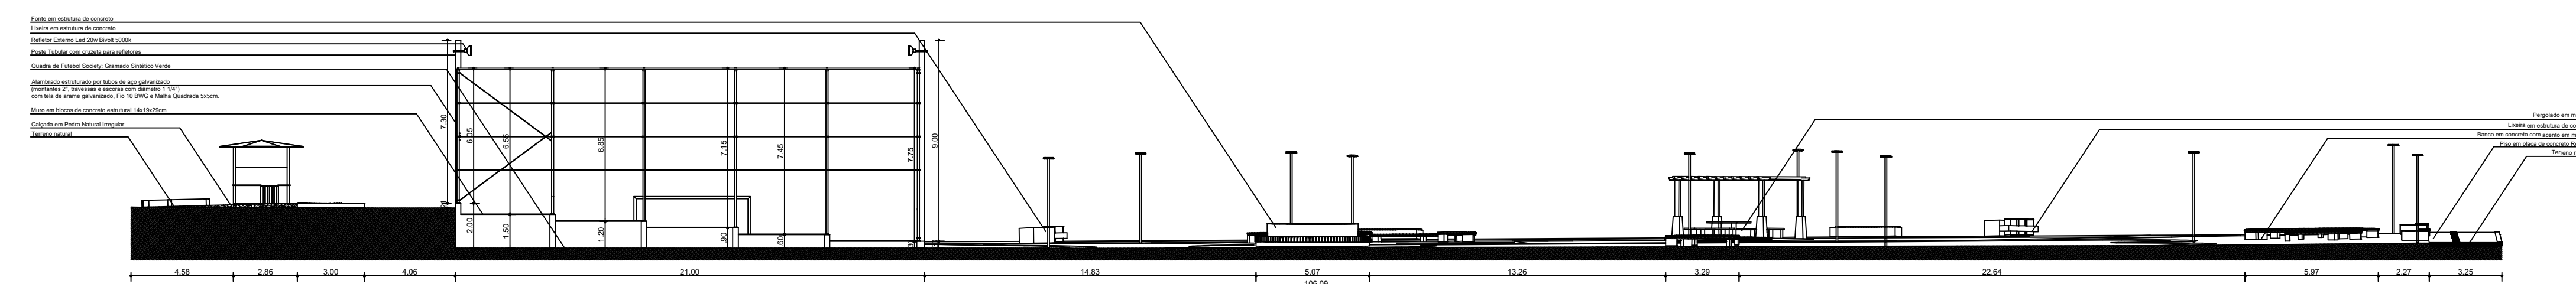

**Corte Transversal AA**

