


ÁREA: 562,75M²

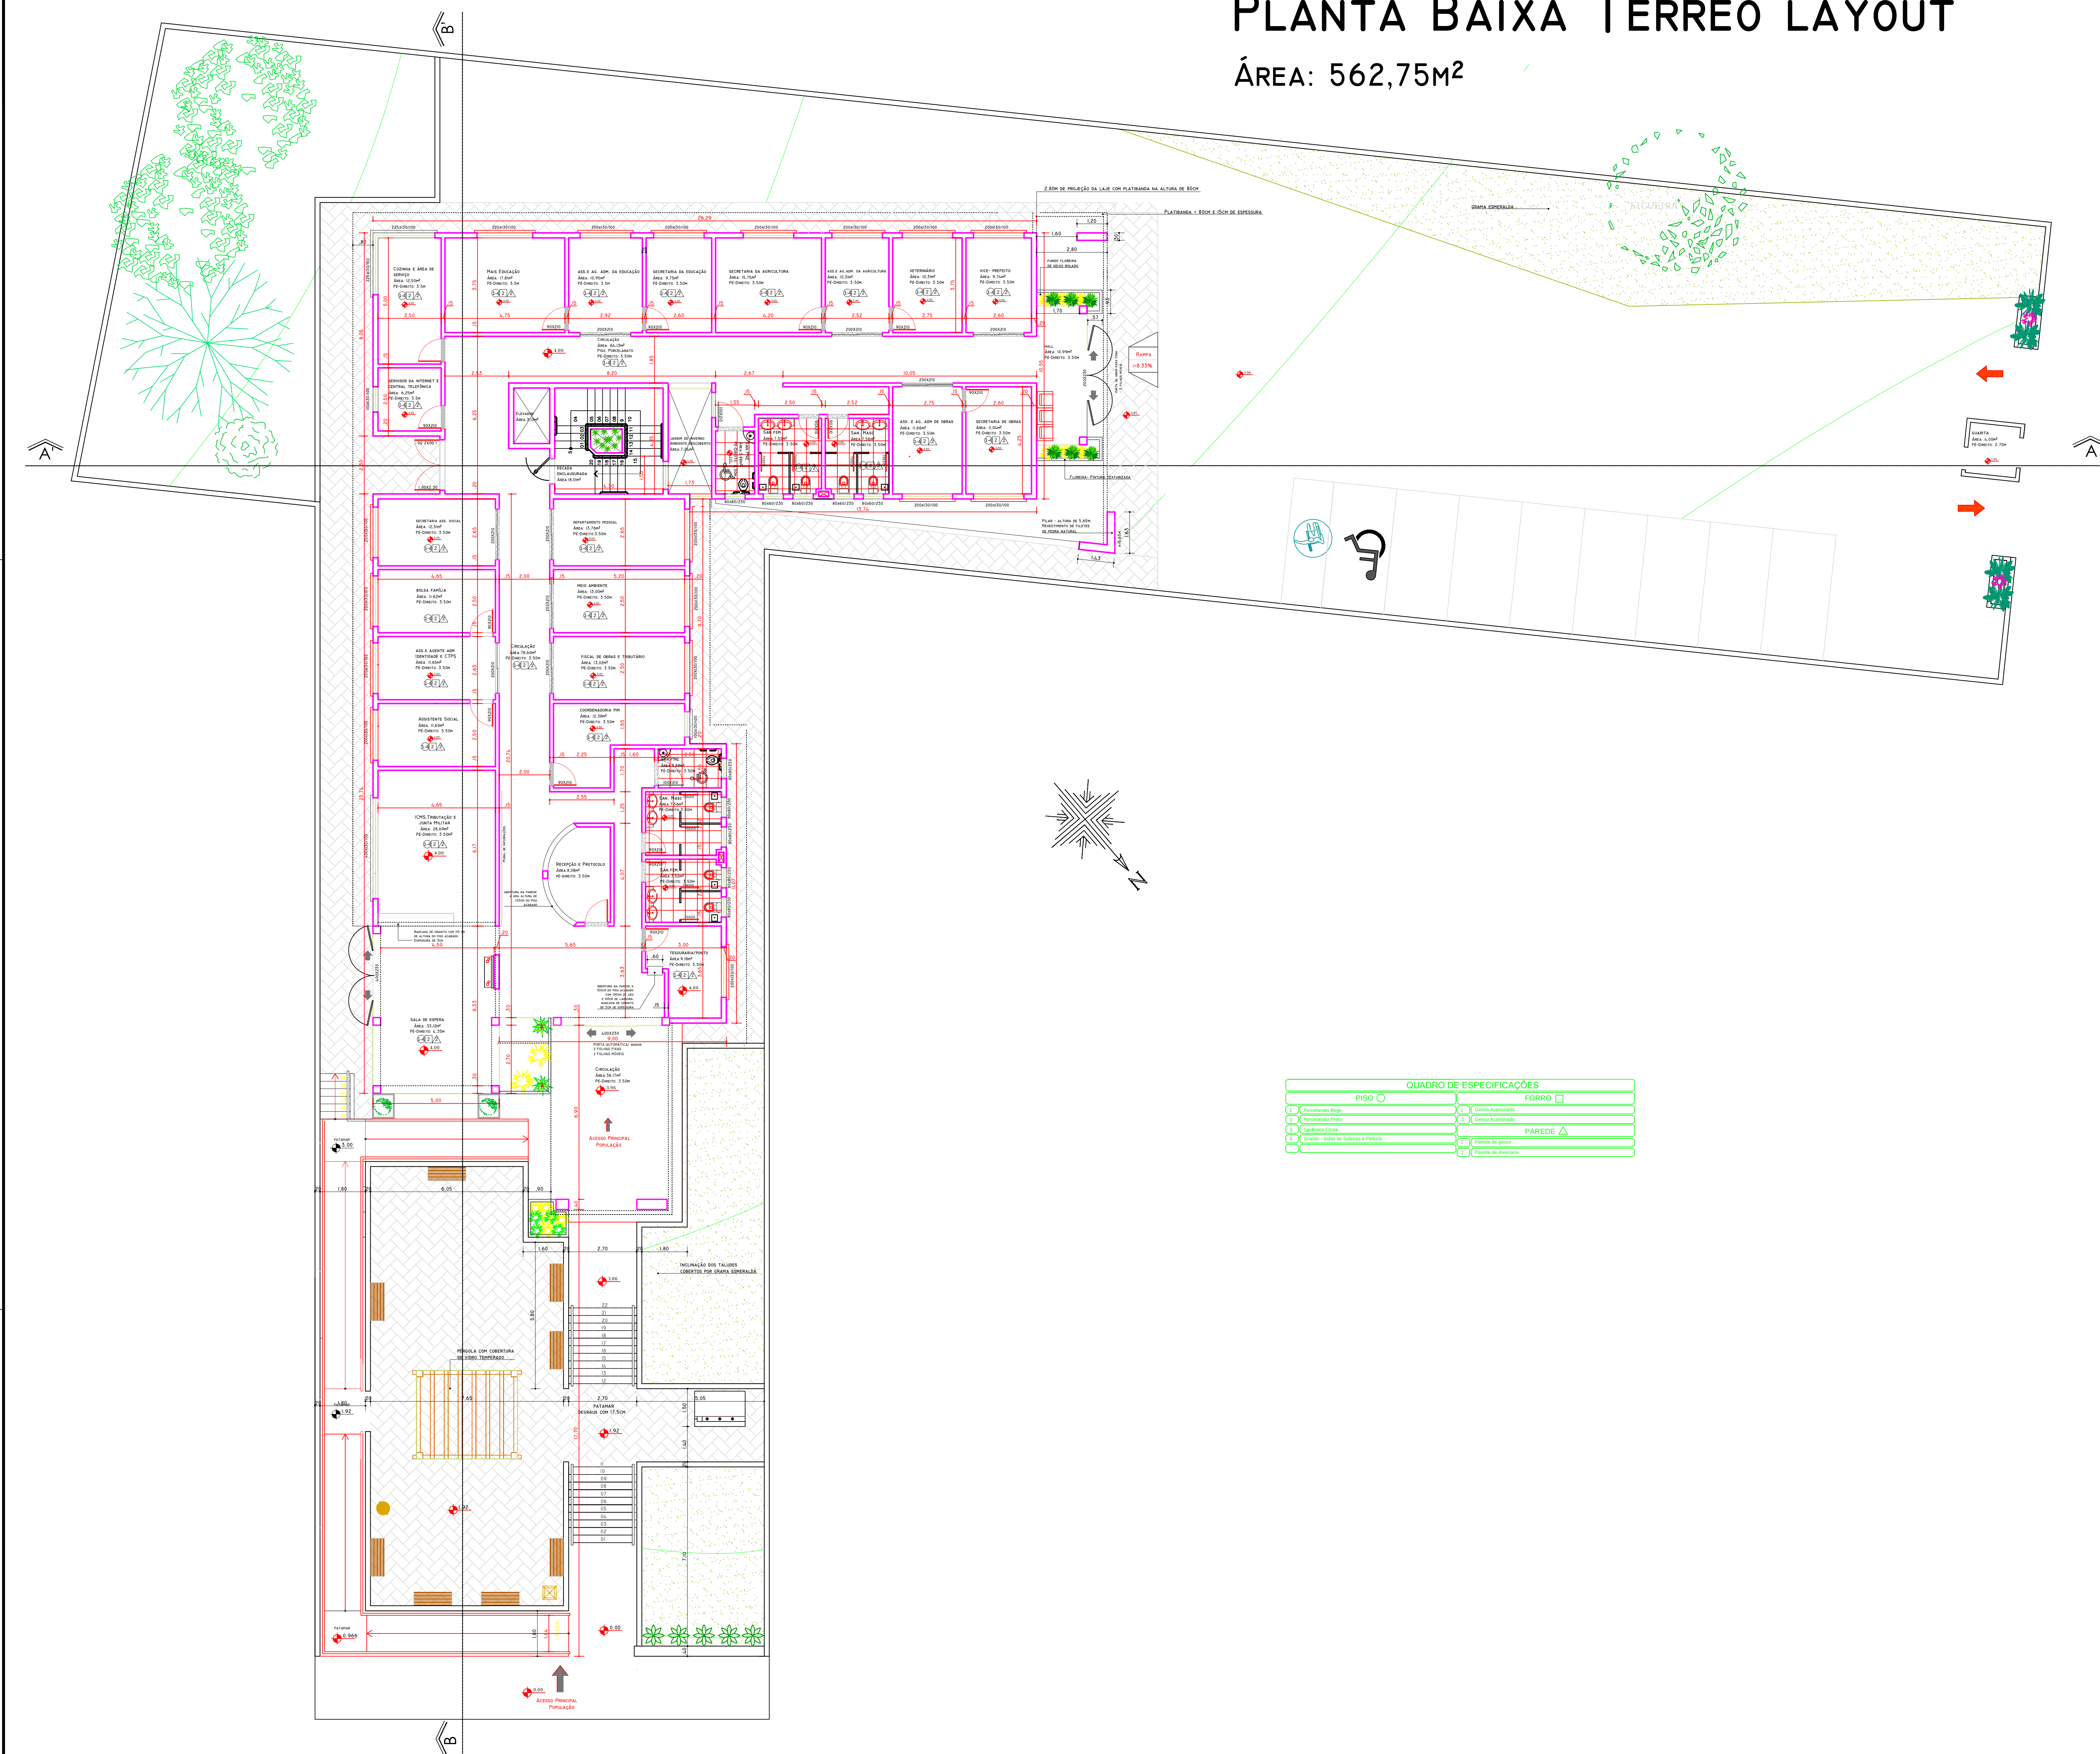

QUADRO DE ESPECIFICAÇÕES			
PISO 		FORRO 	
1	Parquetizado Bordo	1	Decko Acabamento
2	Parquetizado Preto	2	Decko Acabamento
3	Cerâmico Cinza	PAREDE 	
4	Grande - todos os Salões e Quartos	1	Pintada de gesso
		2	Pintada de alvenaria