


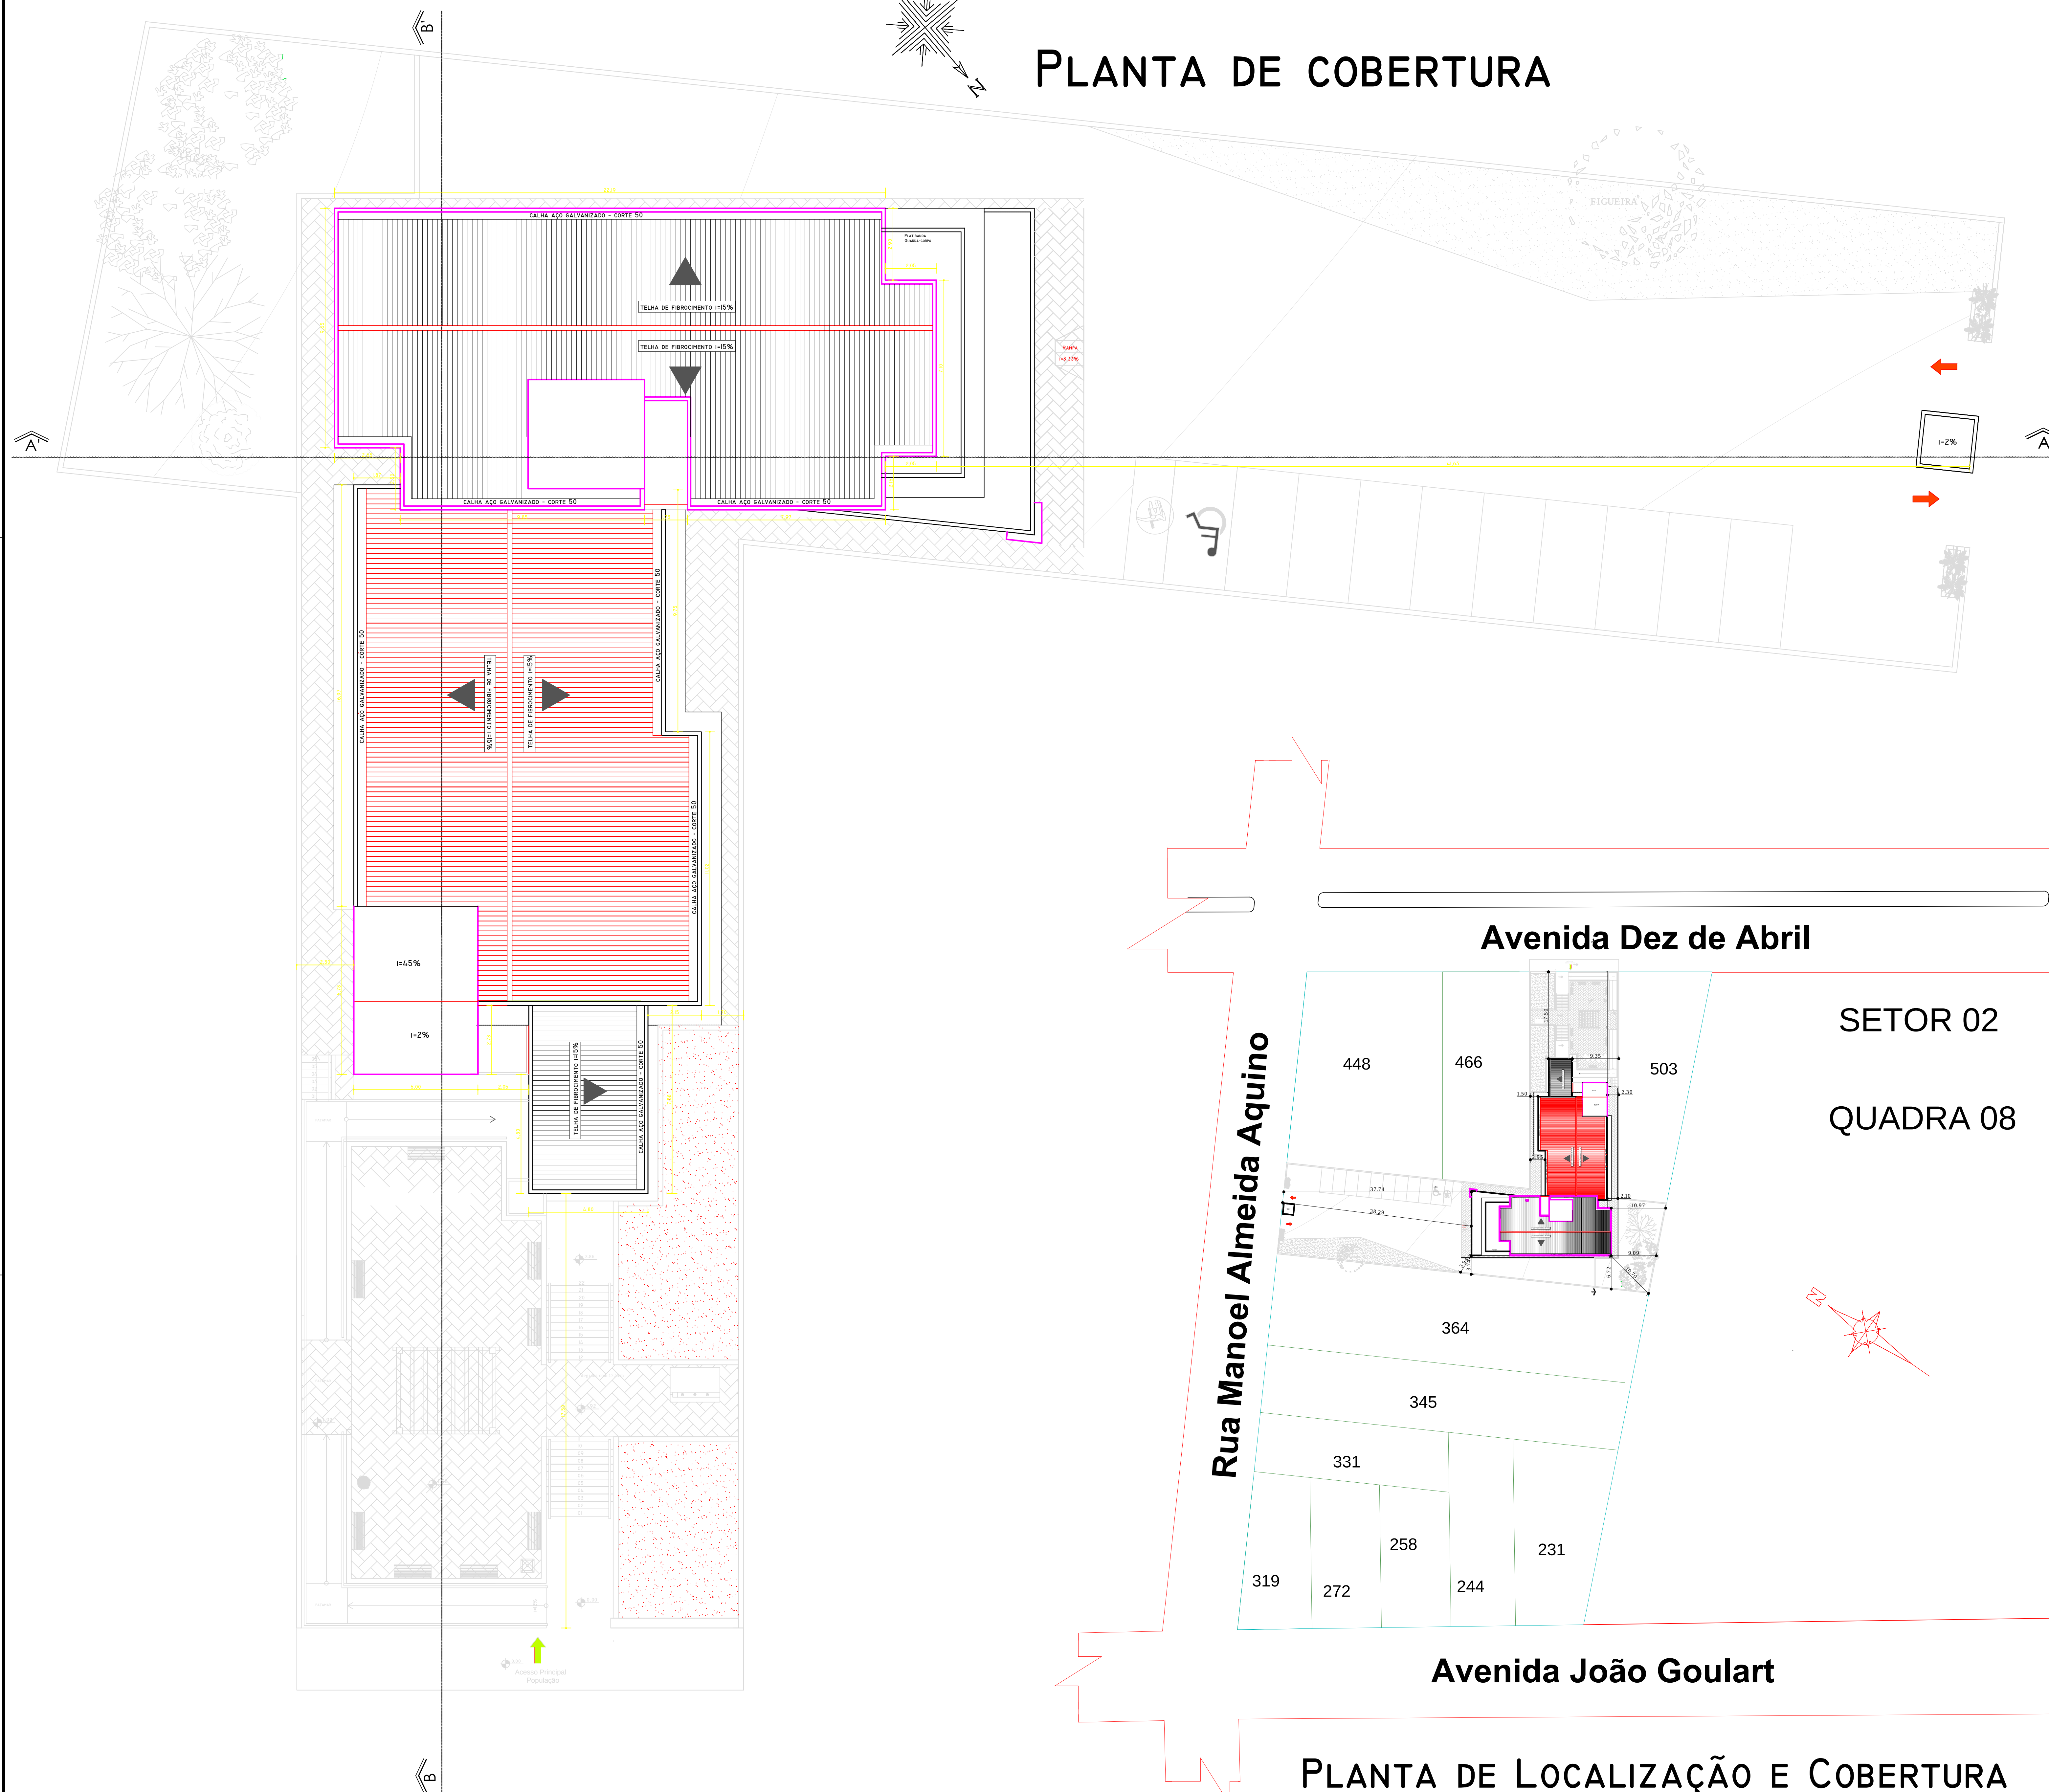

ESCALA: 1/500

PREFEITURA MUNICIPAL DE ITACURUBI/RS

TÍTULO: PRÉDIO PÚBLICO DA PREFEITURA MUNICIPAL DE ITACURUBI/RS

RESPONSÁVEL TÉCNICO:
EDUARDO TUSI BRAGA - CAU A 25506-8

CUENTE: PREFEITURA MUNICIPAL DE ITACURUBI/RS

PLANTA DE LOCALIZAÇÃO E COBERTURA

DESENHISTA:
TATIANE - MARCIA

K:	P:
1.030,41 m ²	

02