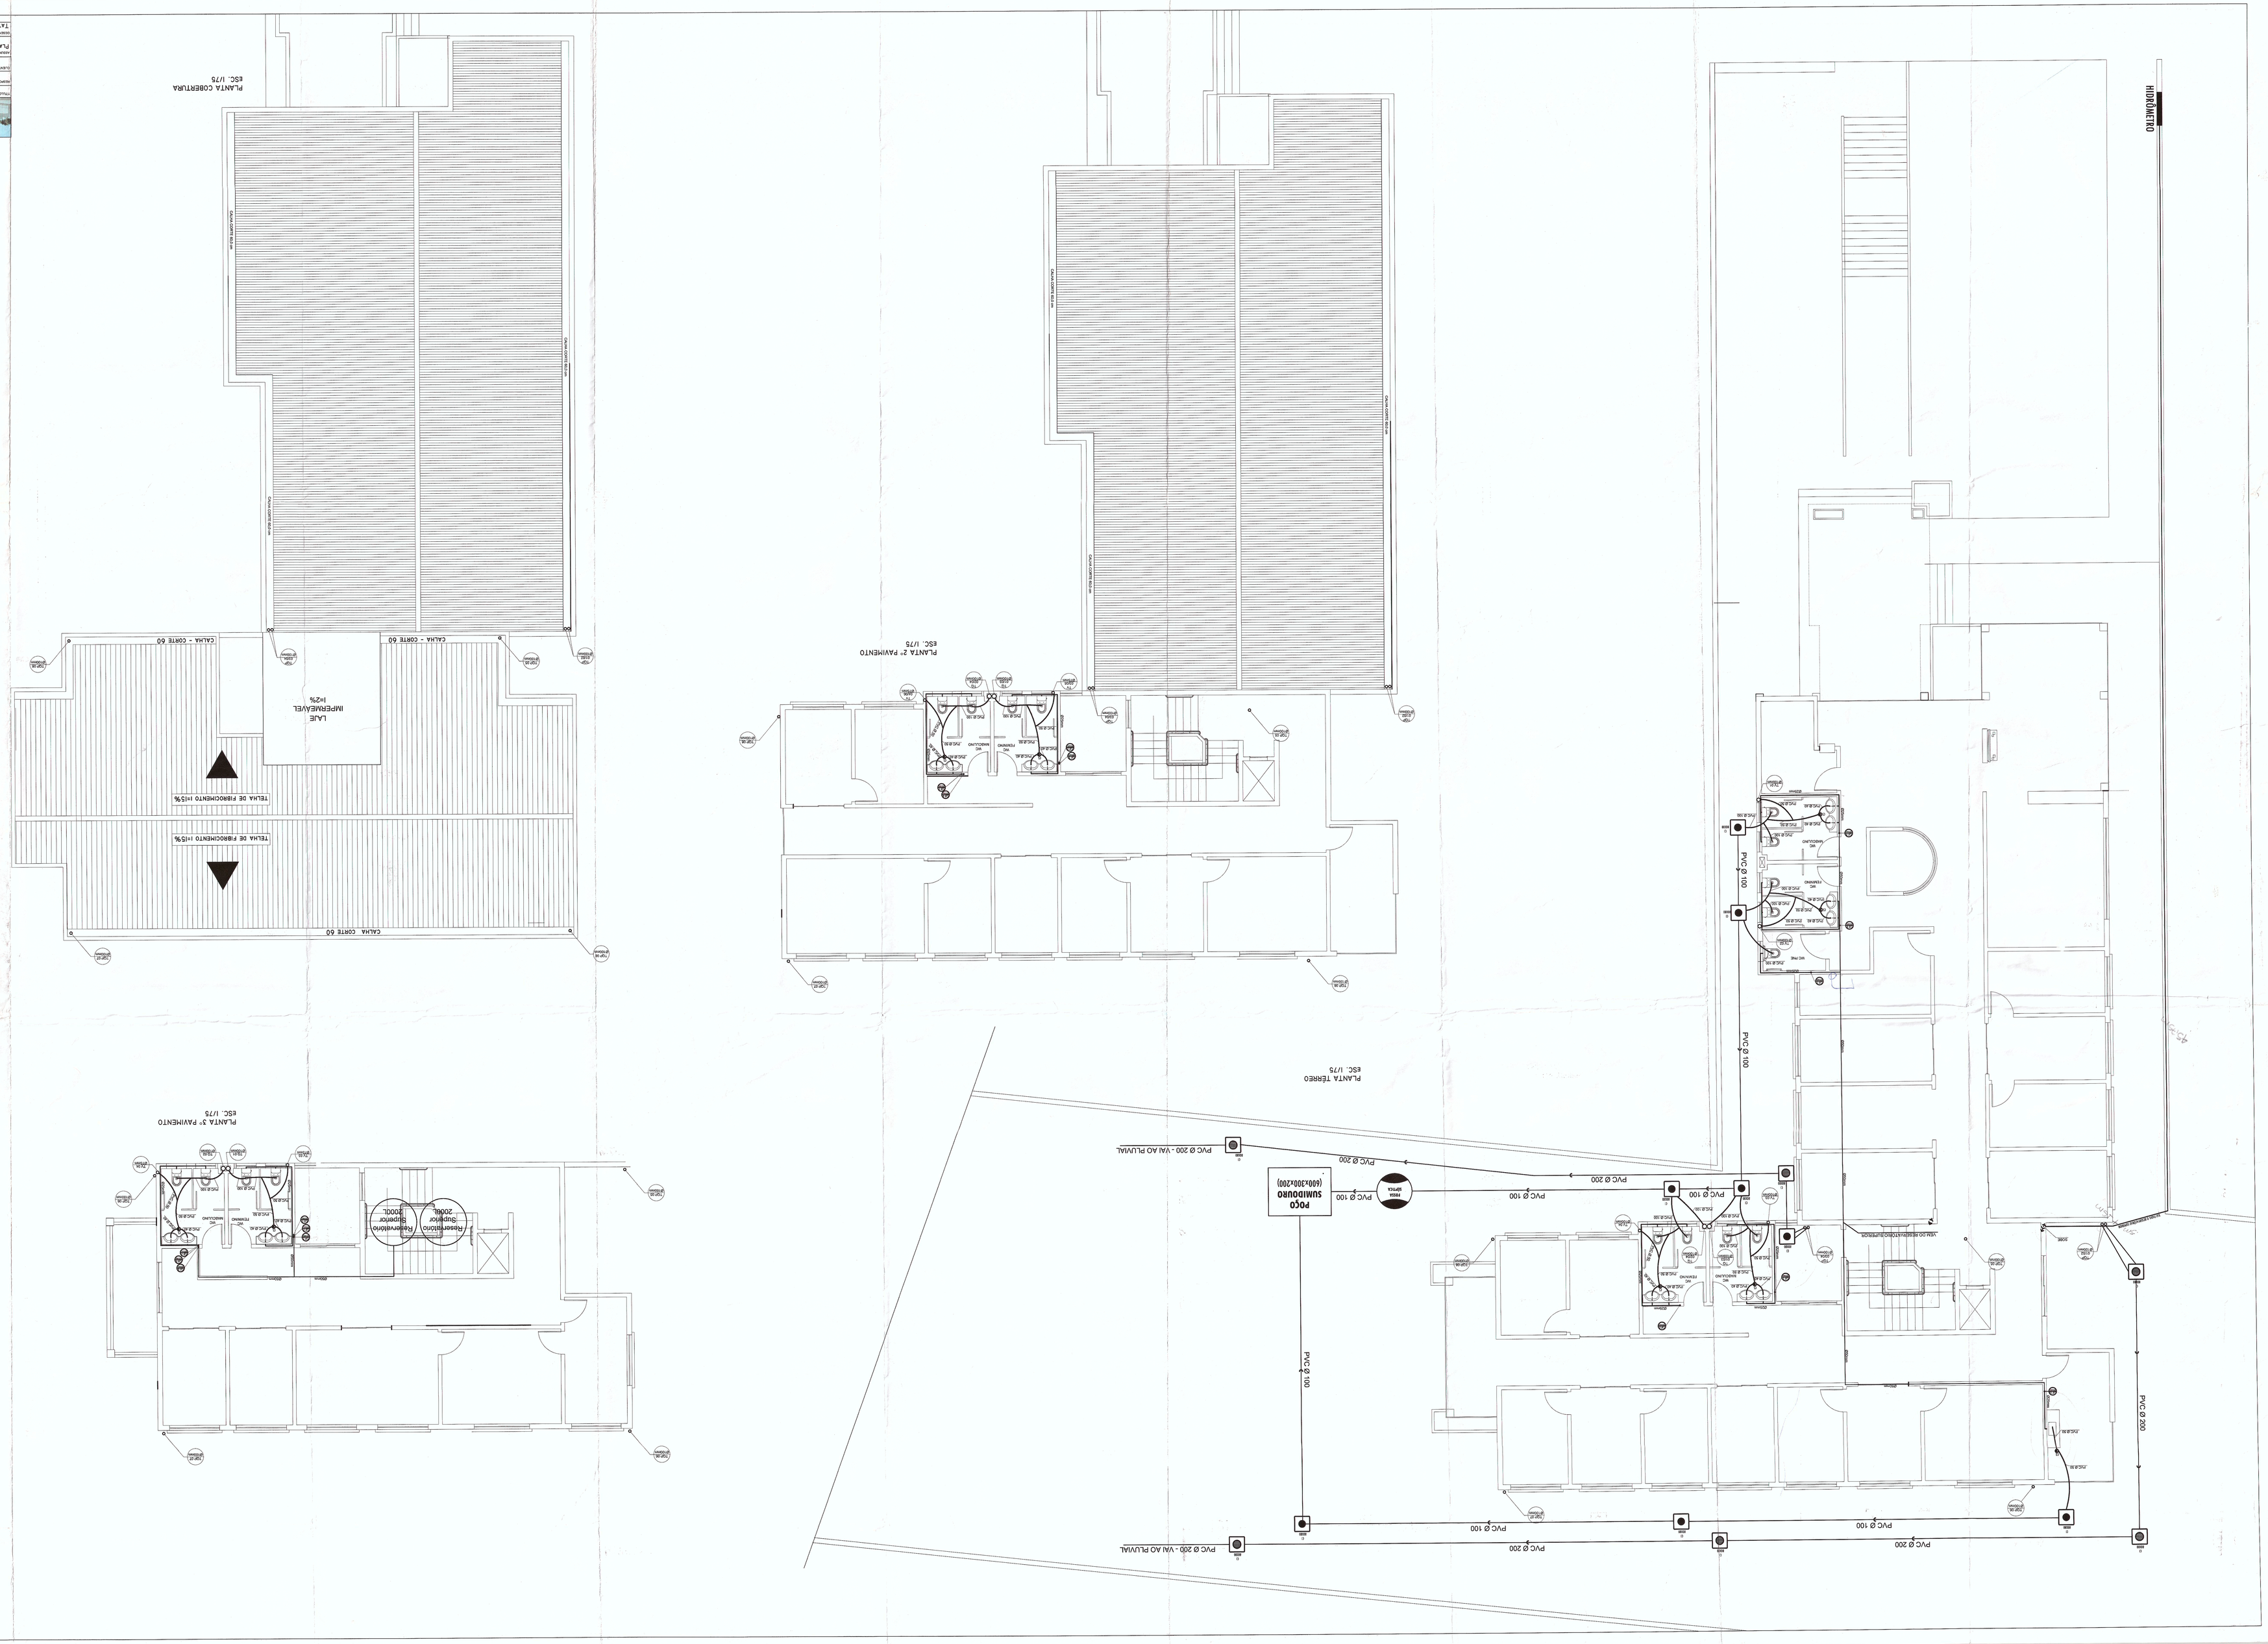

PROJETO HIDROSSANITÁRIO

PREFEITURA MUNICIPAL DE ITACURUBI/RS

TÍTULO	PRÉDIO PÚBLICO DA PREFEITURA MUNICIPAL DE ITACURUBI/RS
ENDEREÇO TERRENO	ESQUINA DO TIJUCI BRANCA - CAJU A 25356-8
CLIENTE	PREFEITURA MUNICIPAL DE ITACURUBI/RS
CONTEÚDO	PLANTA DE COBERTURA / DETALHAMENTOS
PRANCHA	01
RESPONSÁVEL TÉCNICO	TATIANE LENCINA
CREA/CAU	135650014
ESCALA	1:200