



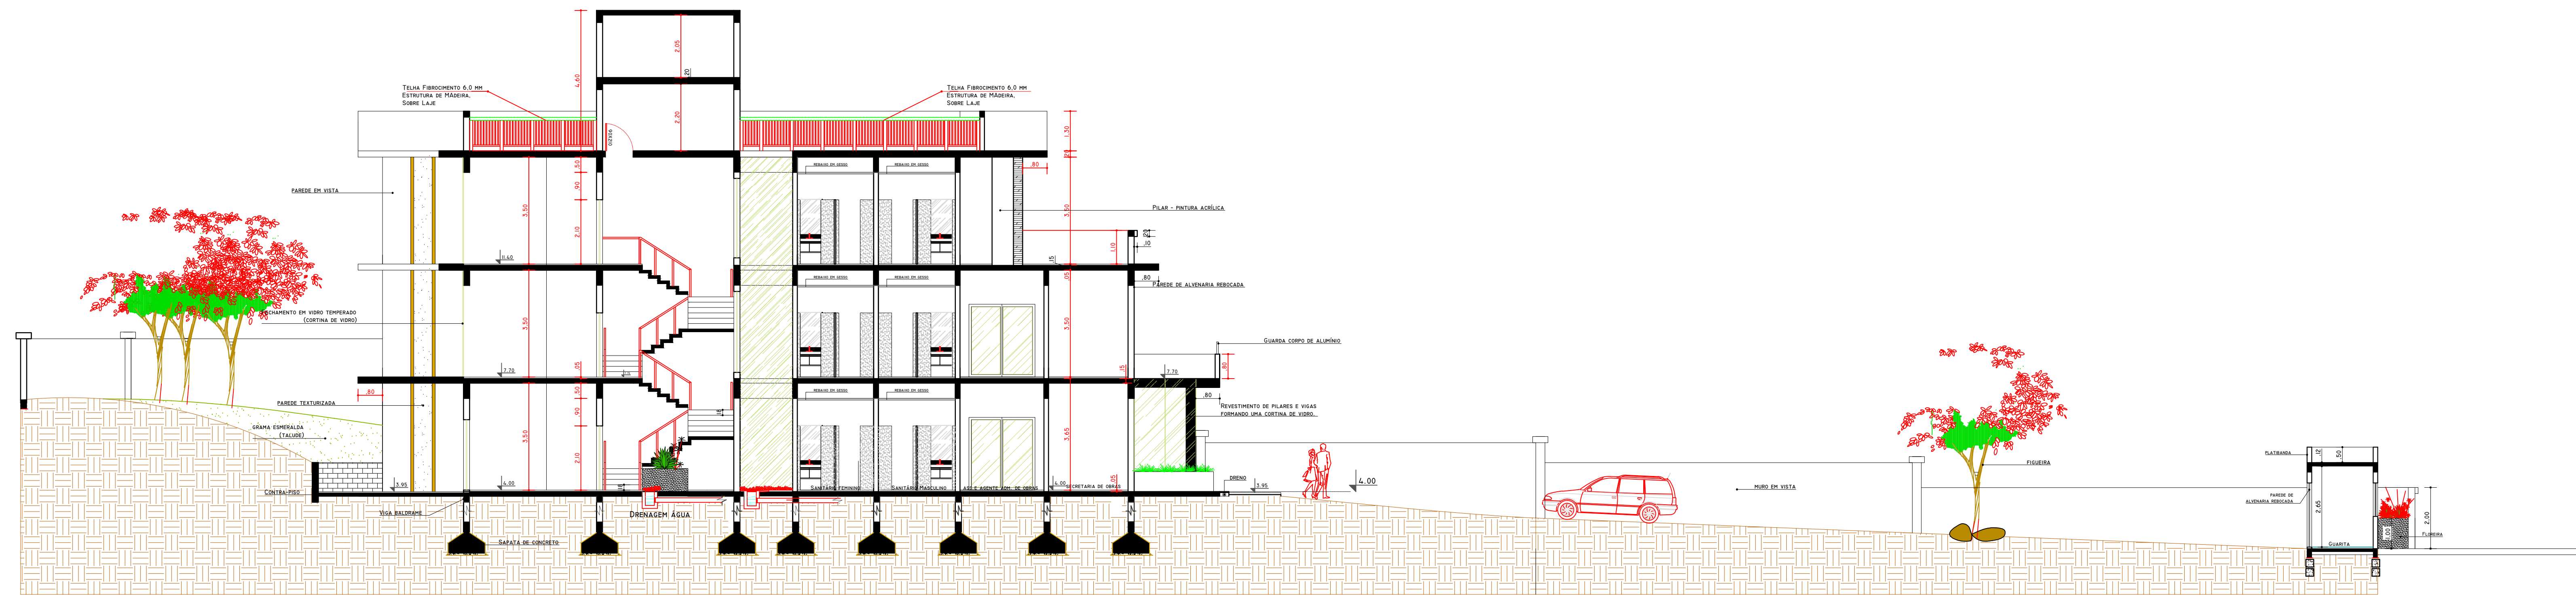

CORTE LONGITUDINAL AA'

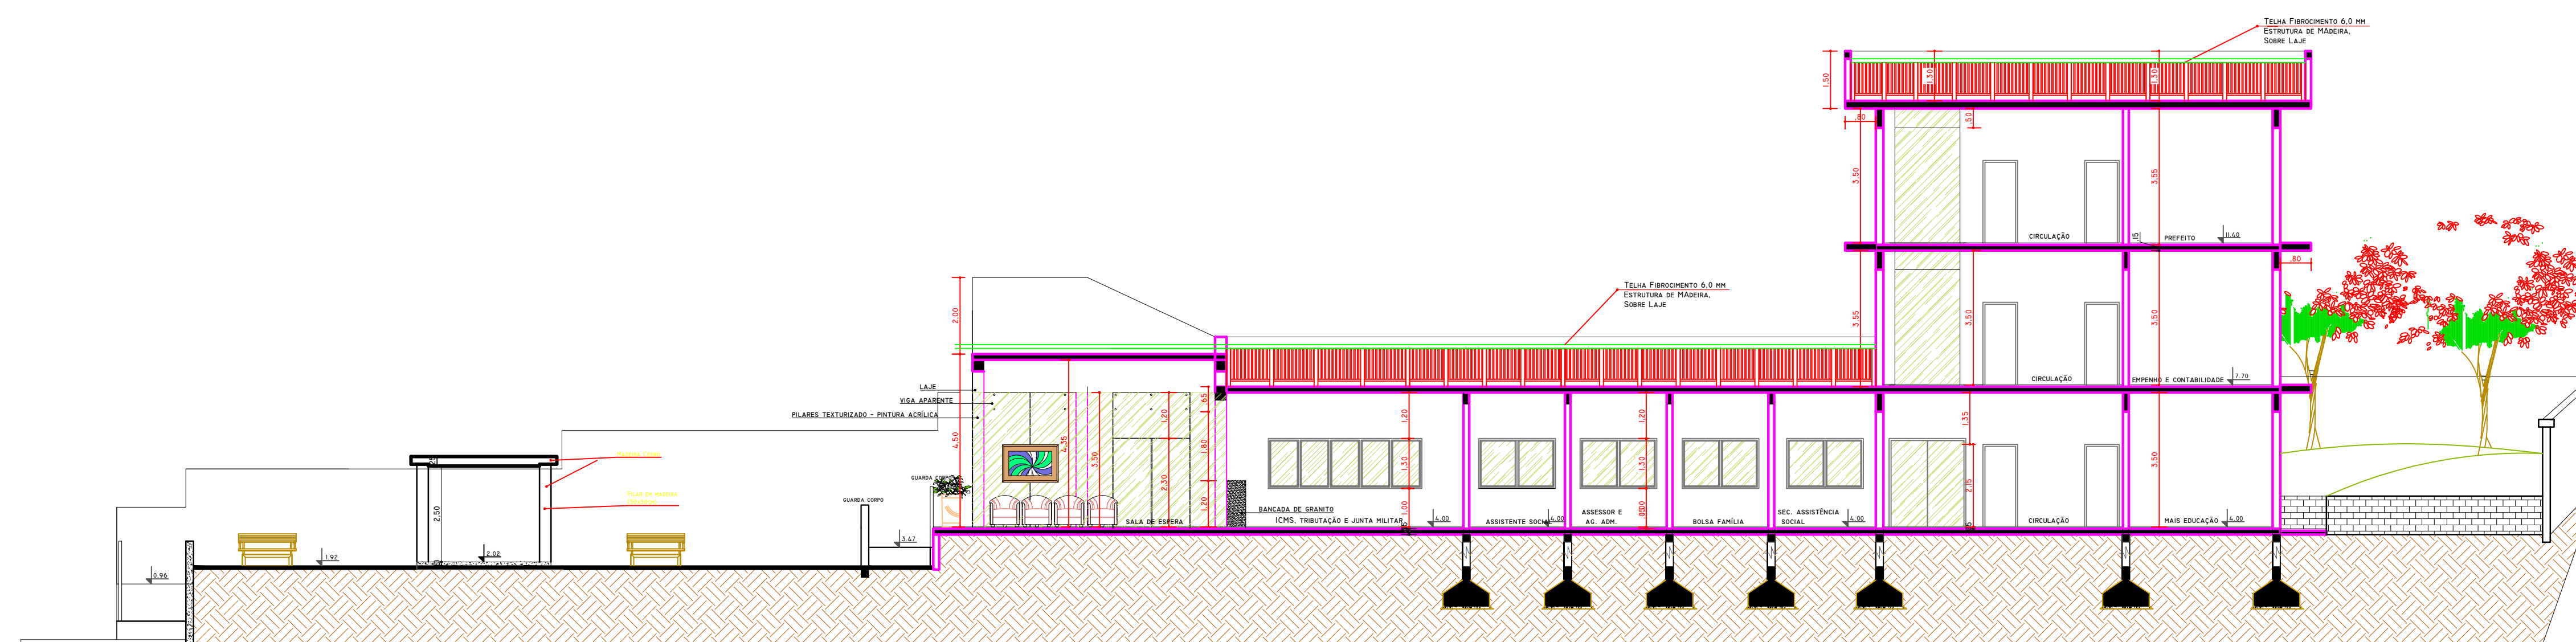

CORTE TRANSVERSAL BB'

PREFEITURA MUNICIPAL DE ITACURUBI/RS

TÍTULO: PRÉDIO PÚBLICO DA PREFEITURA MUNICIPAL DE ITACURUBI/RS		
RESPONSÁVEL TÉCNICO: EDUARDO TOSI BRAGA - CAU A 25506-8		
CLIENTE: PREFEITURA MUNICIPAL DE ITACURUBI/RS		
PROJETO: CORTE AA' E CORTE BB'	ÁREA: 1.030,41 m²	FOLHA: 06
DESENHISTA: TATIANE - MARCIA	DATA: 13/06/2014	ESCALA: 1:100