



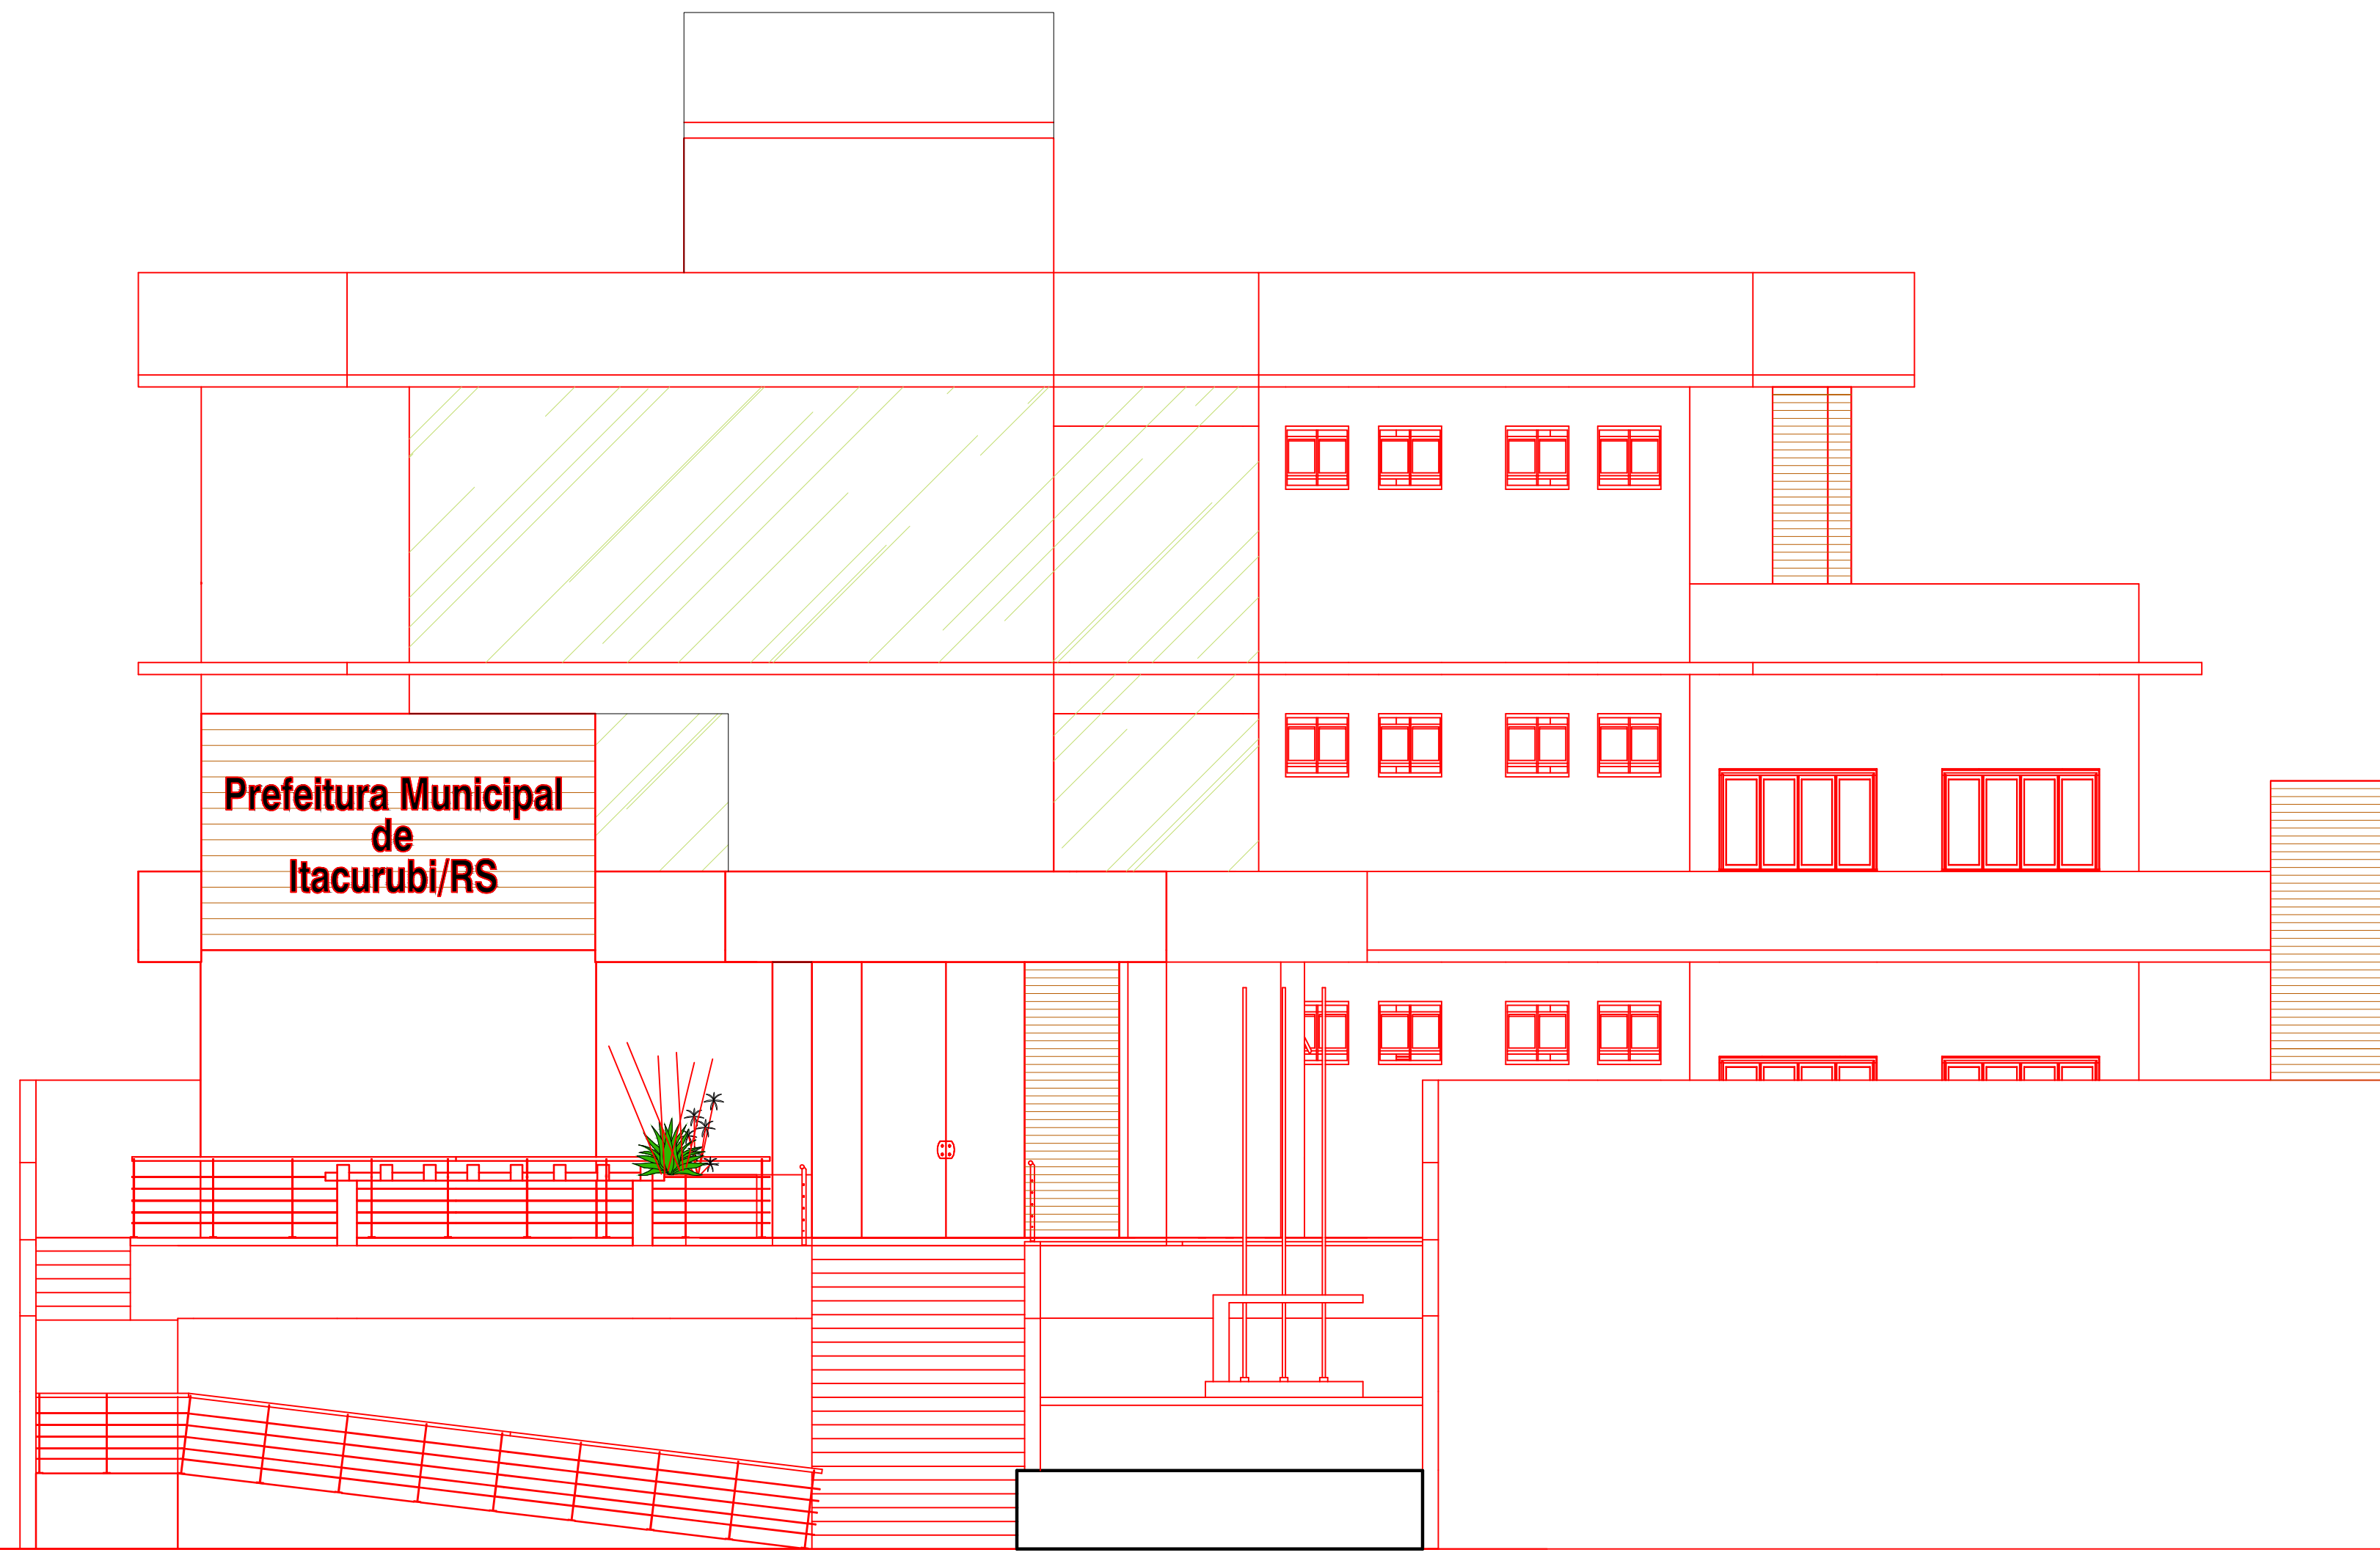


FACHADA FRONTAL



FACHADA POSTERIOR

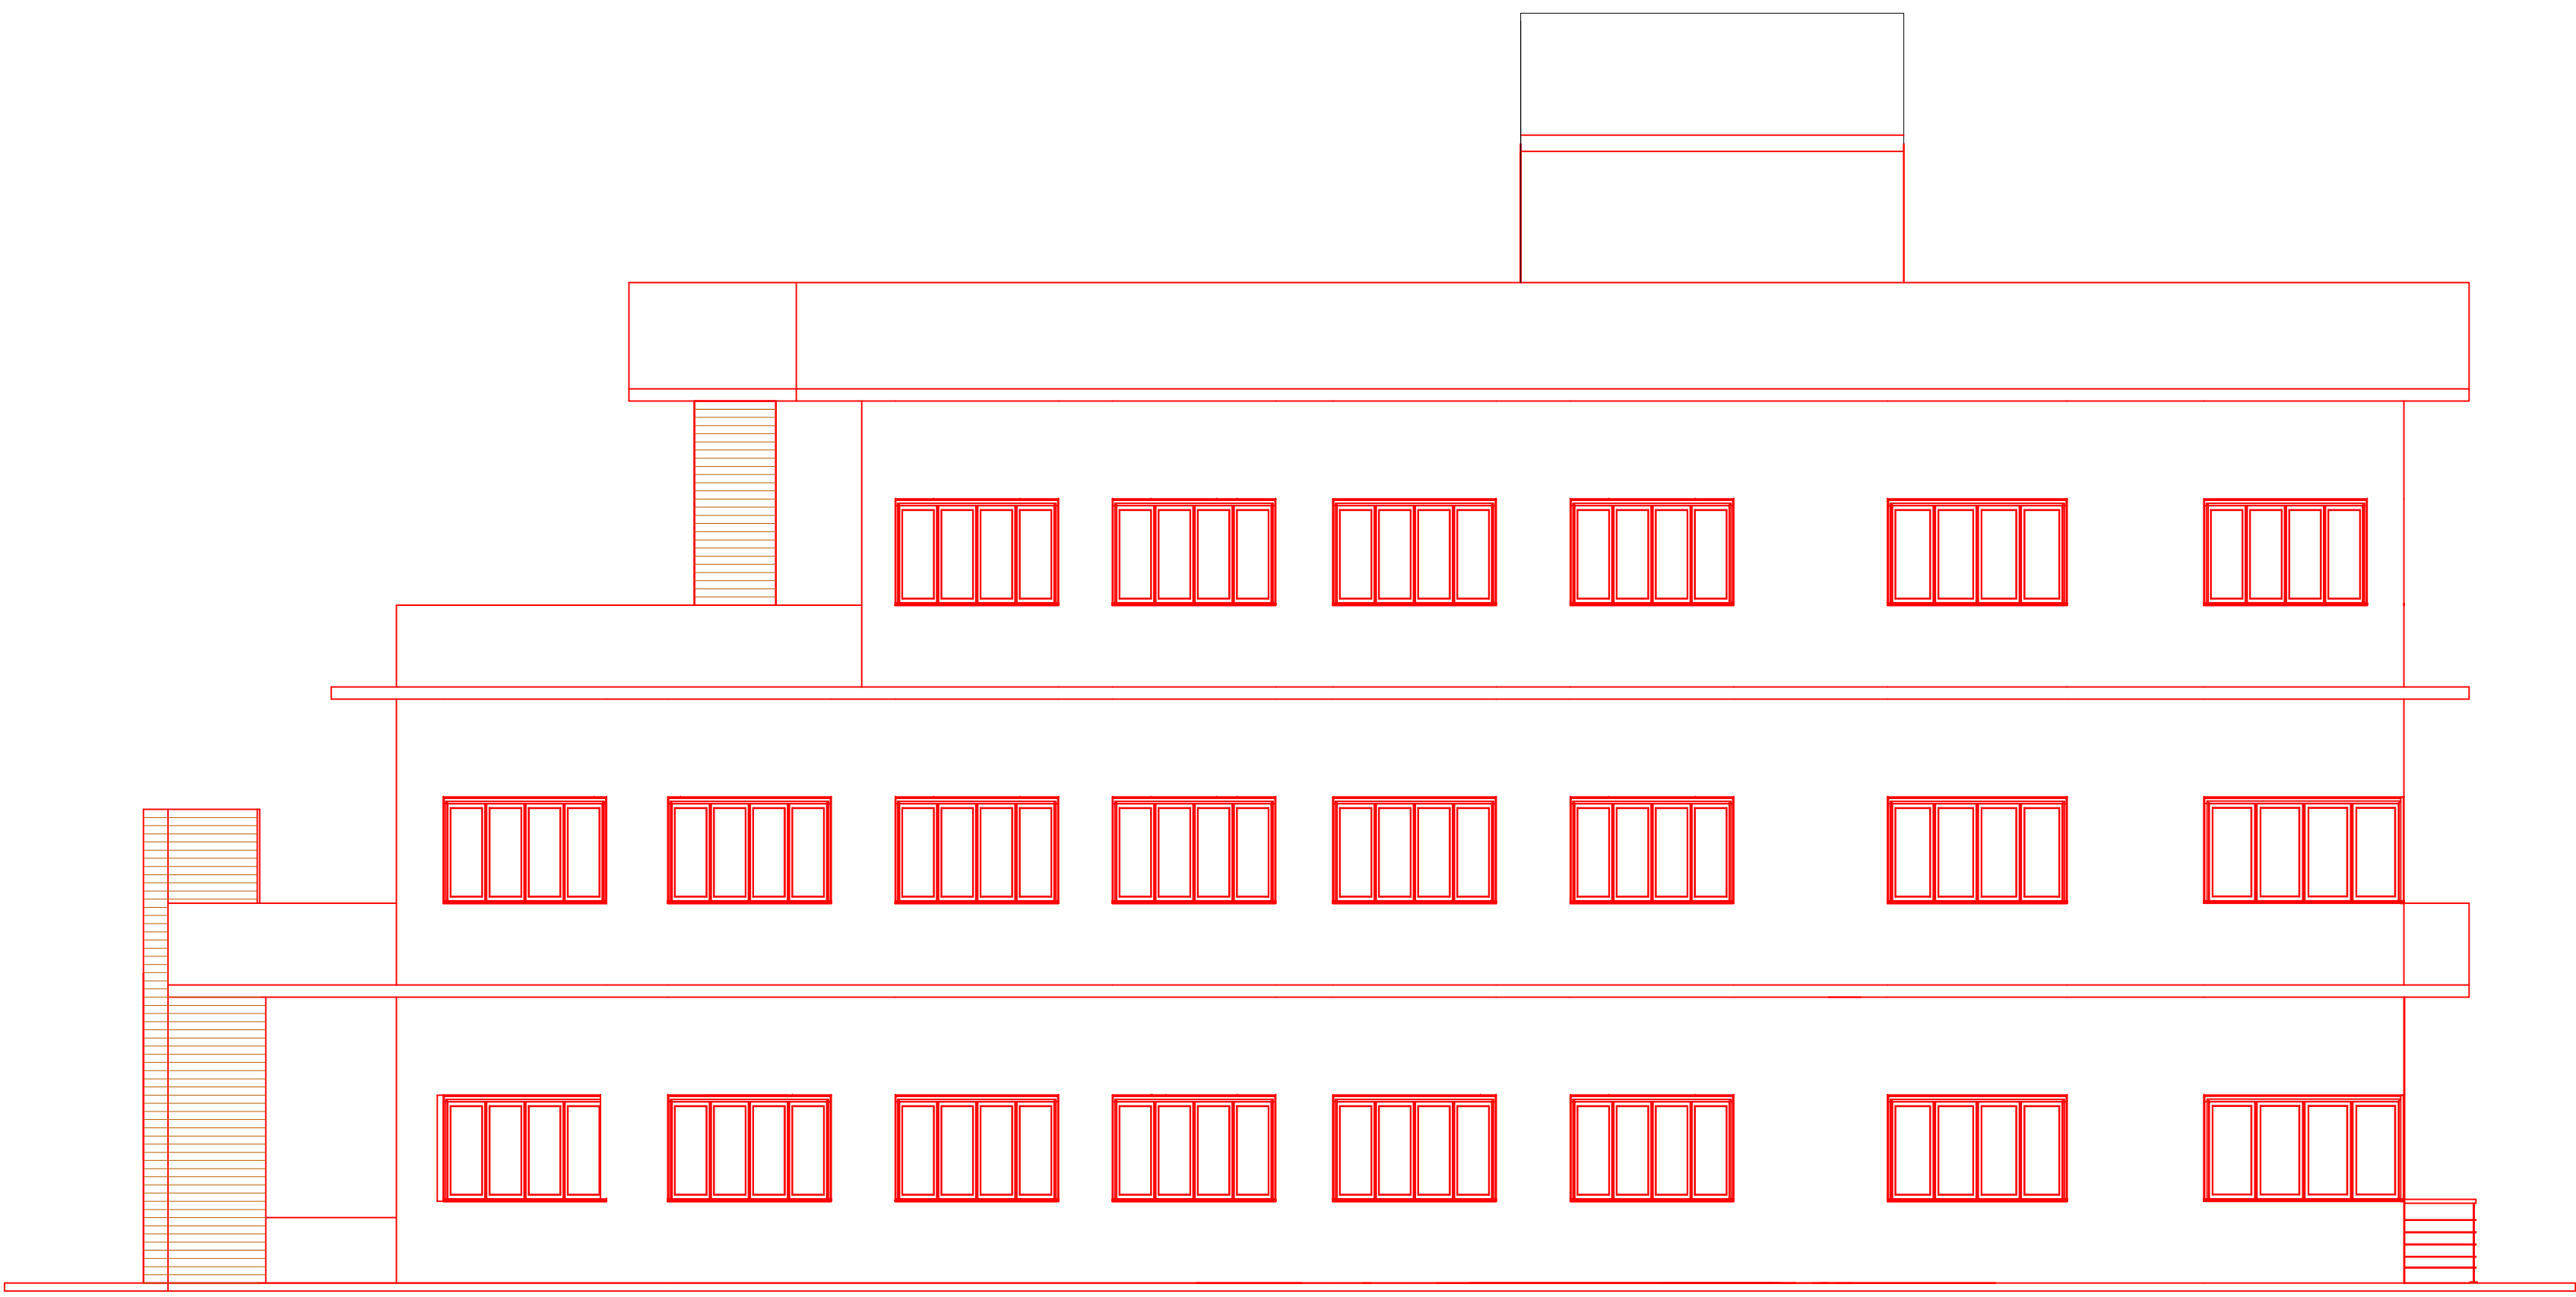

FACHADA LATERAL DIREITA

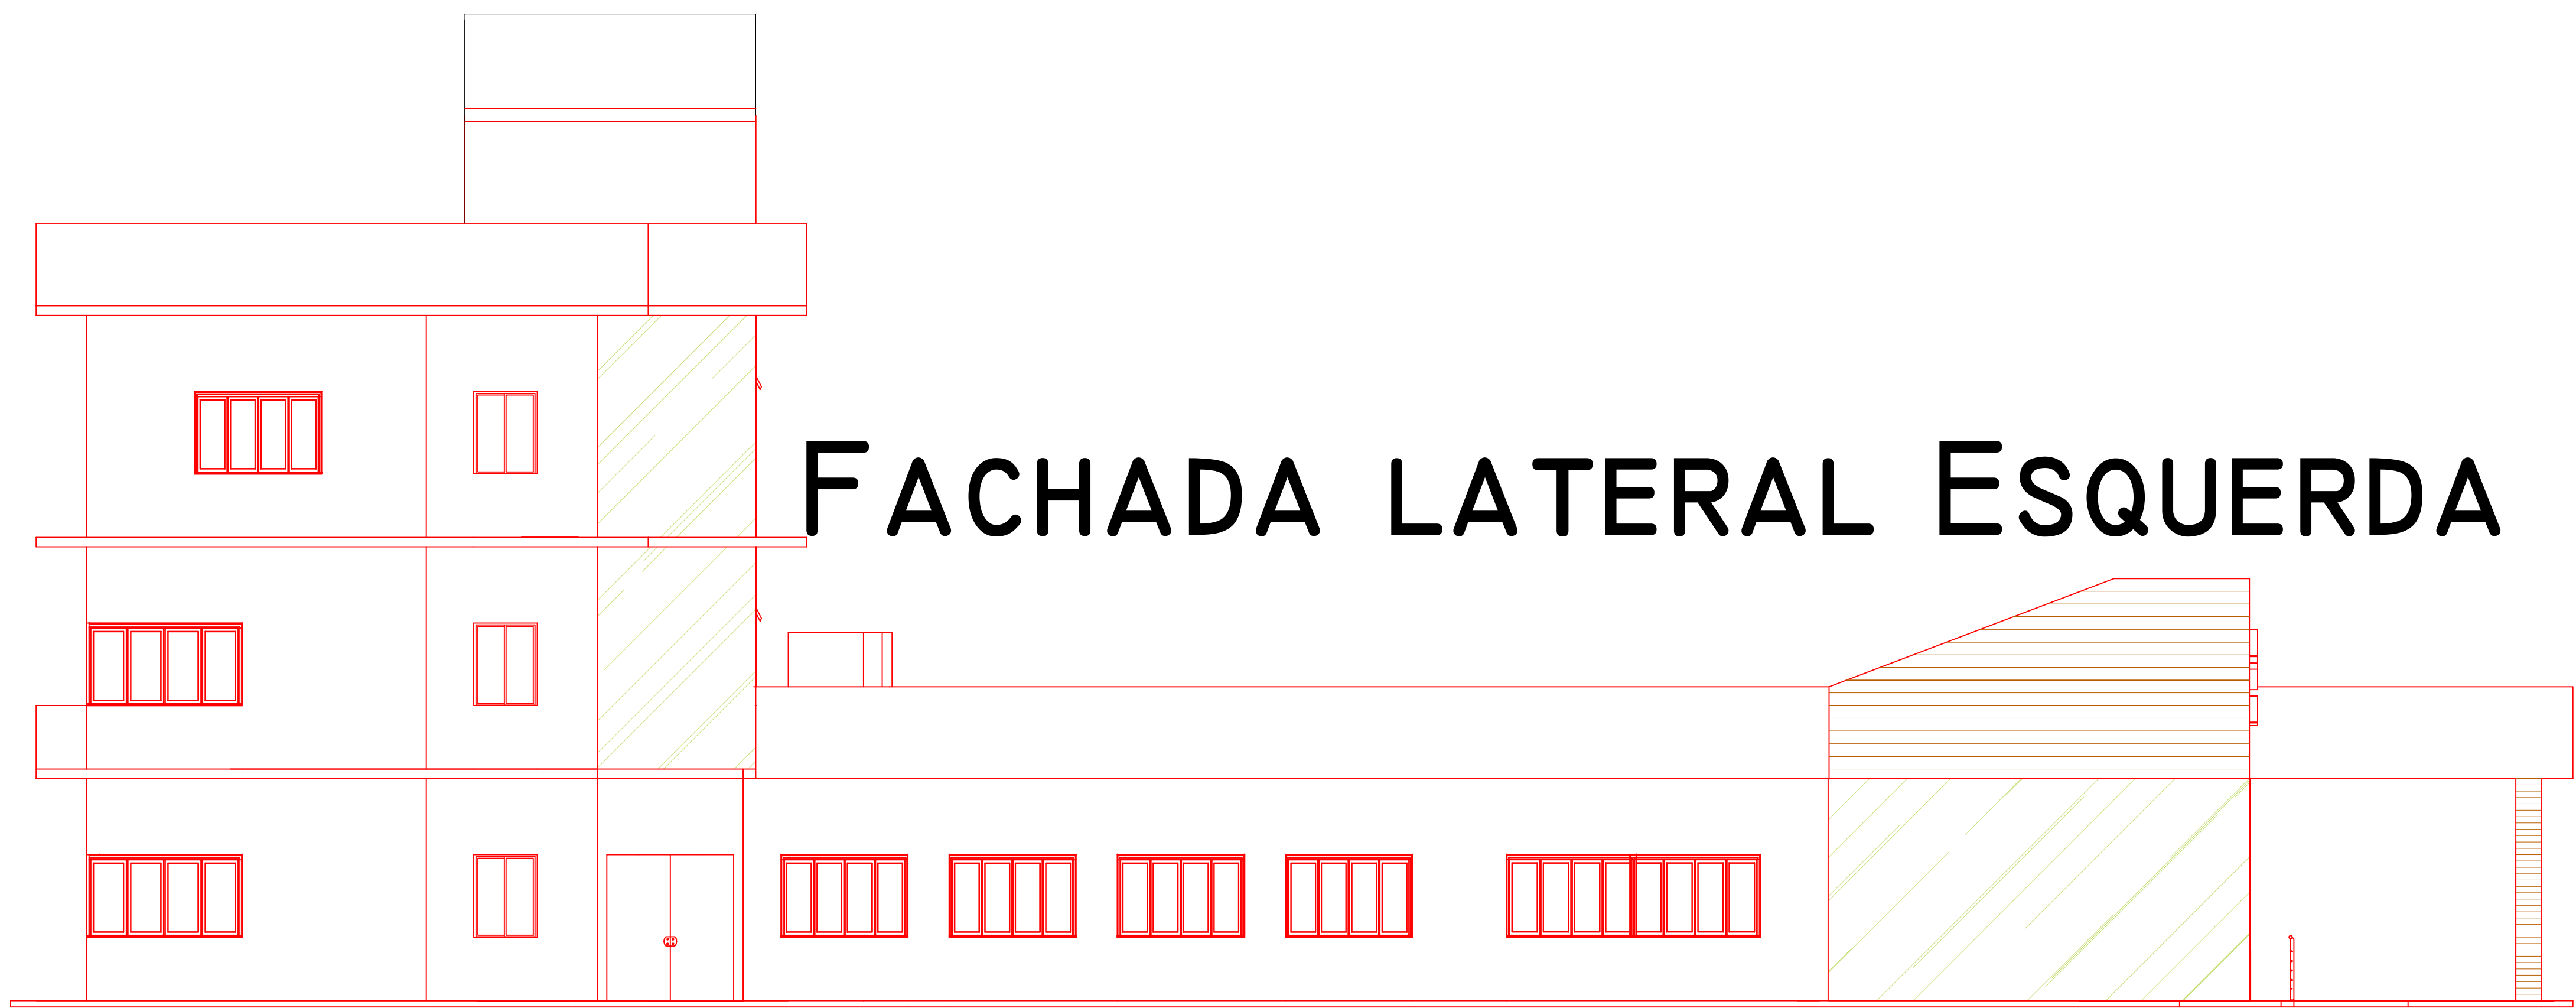

FACHADA LATERAL ESQUERDA

