


PLANTA BAIXA TÉRREO LAYOUT

ÁREA: 562,75M²

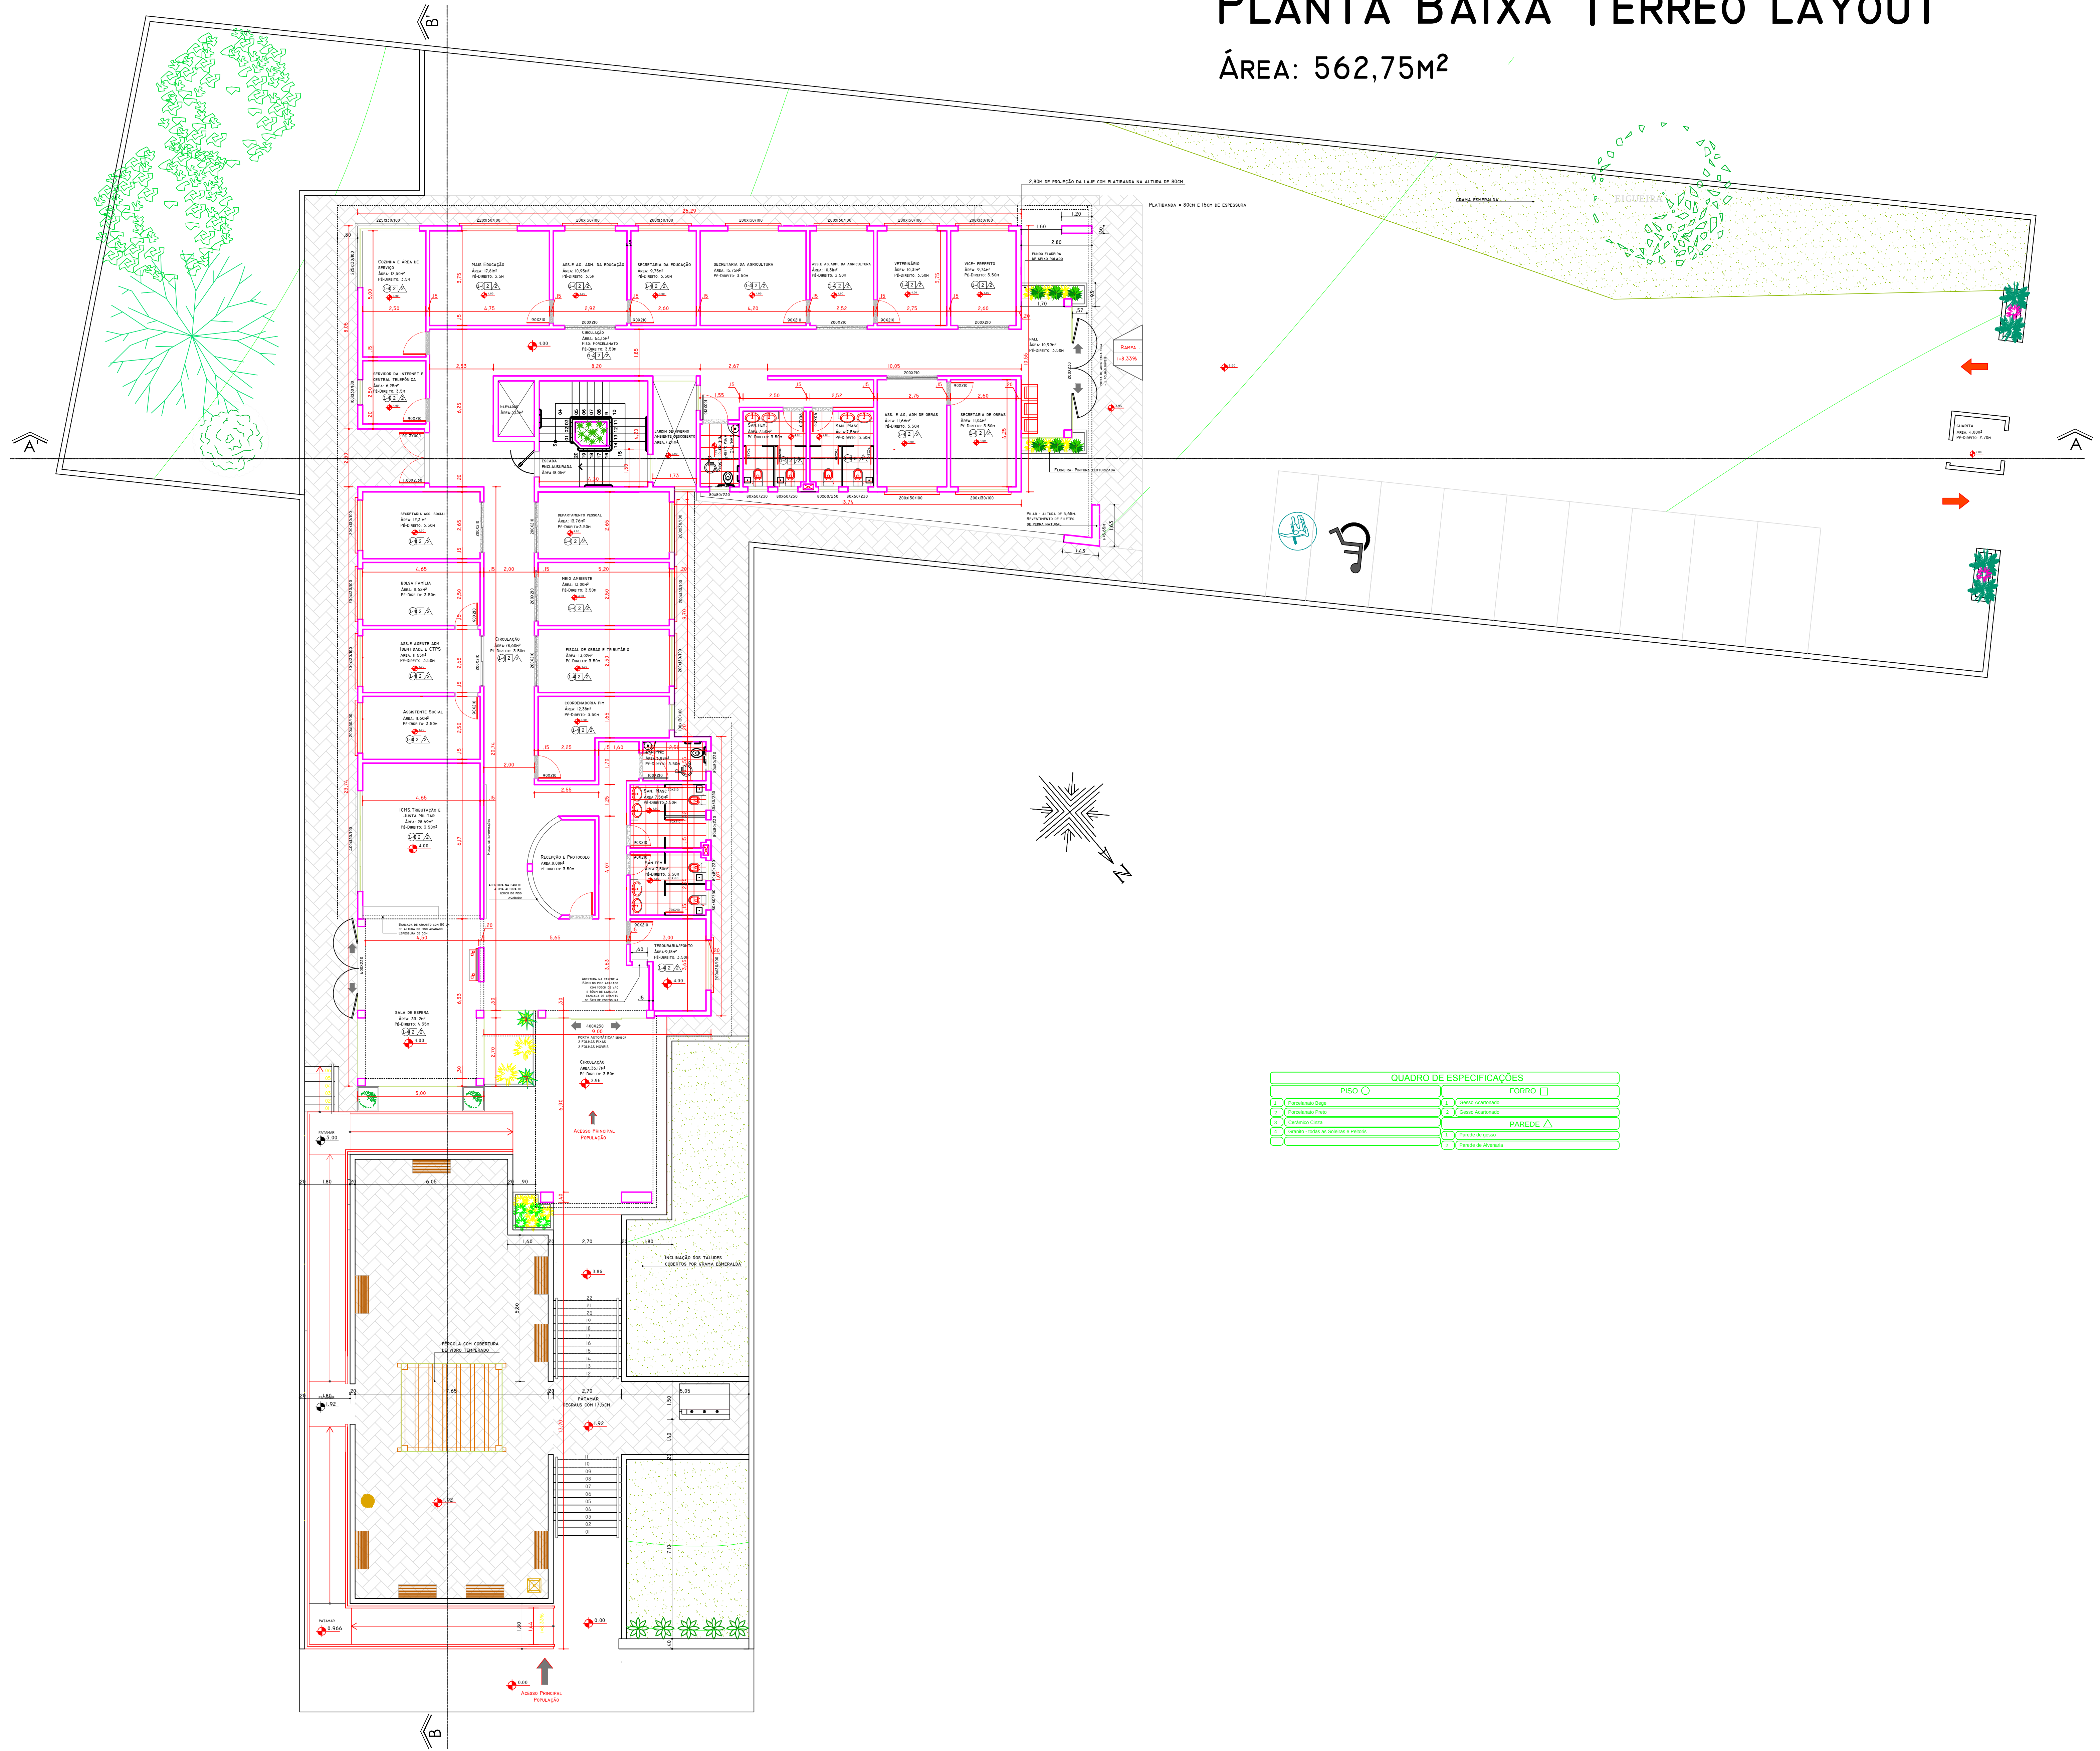

QUADRO DE ESPECIFICAÇÕES			
PISO		FORRO	

PREFEITURA MUNICIPAL DE ITACURUBI/RS			
TÍTULO			
PRÉDIO PÚBLICO DA PREFEITURA MUNICIPAL DE ITACURUBI/RS			
RESPONSÁVEL TÉCNICO			
EDUARDO TUSI BRAGA - CAU A 25506-8			
CLIENTE			
PREFEITURA MUNICIPAL DE ITACURUBI/RS			
ASSINADO		ÁREA	FOLHA
PLANTA BAIXA - TÉRREO - LAYOUT E TÉCNICA		1.030,41 m ²	03
DESENHADO		DATA	ESCALA
TATIANE - MARCIA		13/05/2014	1:100